LIVELLETTE	DIFF. DI QUOTA DISTANZA PENDENZA	h = 18,55 L = 136,75 i = 0,14	h = -17,81 L = 124,48 i = -0,14	h = 0,00 L = 162,09 i = 0,00

Num	1
Pr	127,818
Qt	256,209
R	500,000
T	69,681
Fr	4,855
Sv	139,812

Num	2
Pr	252,297
Qt	238,400
R	500,000
T	35,766
Fr	1,279
Sv	71,776

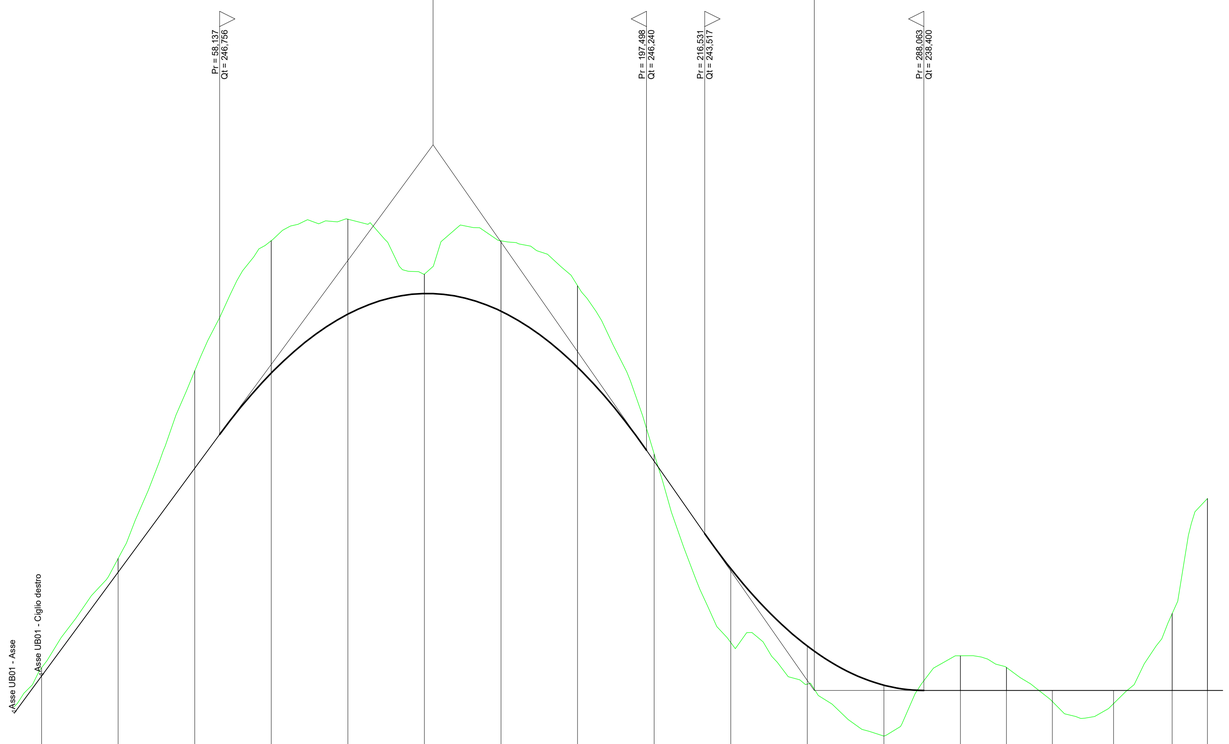

SCALA QUOTE 1:100
SCALA DISTANZE 1:1000

QT.RIF. 216,000

NUMERO SEZIONI	1	2	3	4	5	6	7	8	9	10	11	12	13	14	15	16	17	18
DISTANZE PARZIALI		25,00	25,00	25,00	25,00	25,00	25,00	25,00	25,00	25,00	25,00	25,00	15,00	15,00	20,00	19,14	11,50	
DISTANZE PROGRESSIVE	0,00	25,00	50,00	75,00	100,00	125,00	150,00	175,00	200,00	225,00	250,00	275,00	300,00	315,00	330,00	350,00	369,14	380,64
QUOTE TERRENO	239,14	242,71	248,84	253,08	253,78	251,98	253,07	251,61	246,11	239,96	238,61	236,91	239,53	239,15	238,04	237,97	240,91	244,67
QUOTE PROGETTO	238,87	242,26	245,65	248,76	250,68	251,36	250,78	248,95	245,88	242,38	239,85	238,57	238,40	238,40	238,40	238,40	238,40	238,40
DIFFERENZA DI QUOTA	-0,27	-0,45	-3,18	-4,32	-3,10	-0,63	-2,29	-2,65	-0,23	2,41	1,24	1,66	-1,13	-0,75	0,36	0,43	-2,51	-6,27
ETTOMETRICHE	0				1				2				3					
ANDAMENTO PLANIMETRICO	L = 27,918	R = 50,000 Sv = 50,281 a = 64,0795 1	L = 19,616	R = 50,000 Sv = 54,000 a = 68,7548 2	L = 14,409	3 Sv = 31,281 a = 39,8280 R = 50,000	L = 18,789	R = 50,000 Sv = 13,047 a = 18,012 4	L = 11,196	5 Sv = 14,410 a = 18,347 R = 50,000	L = 133,622							

REGIONE CALABRIA

PROVINCIA DI CROTONE

Committente:

Euria S.r.l.
Piazza Europa, 14
87100 Cosenza

Documento:

PROGETTO DEFINITIVO

Titolo del Progetto:

PARCO EOLICO "UMBRIATICO"

Elaborato:

Profilo Longitudinale
Asse UB02

PROGETTO	DISCIPLINA	AMBITO	TIPO ELABORATO	PROGRESSIVO	SCALA
W-UBR	P	VB	FP	10	1:100 - 1:1000

NOME FILE: W-UBR-P-VB-FP-10_Profilo Longitudinale Asse UB02

Progettazione:

Gemsa PRO

Ing. Saverio Pagliuso

PAGLIUSO SAVERIO
21.11.2023 12:39:07
GMT+01:00

Ing. Mario Francesco Perri

Firmato digitalmente da
Mario Francesco Perri
T = INGEGNERE
SerialNumber =
TINIT-PRRMFR74A27D086I
C = IT

Ing. Giorgio Salatino

SALATINO GIORGIO
Ordine provinciale Ingegneri cosenza
Ingegnere
04.12.2023 11:44:01
GMT+01:00

Rev:	Prima Emissione	Descrizione Revisione	Redatto	Controllato	Approvato
00	10/2023	PRIMA EMISSIONE	GEMSA PRO	GEMSA PRO	Euria S.r.l.