

LIVELLETTE	DIFF. DI QUOTA DISTANZA PENDENZA	h = 3,31 L = 49,54 i = 0,07	h = 0,09 L = 279,25 i = 0,00	h = 18,52 L = 141,05 i = 0,13	h = 2,39 L = 47,29 i = 0,05	h = 2,31 L = 47,29 i = 0,03	h = 12,24 L = 117,24 i = 0,13	h = 1,26 L = 117,24 i = 0,01	h = 0,00 L = 100,04 i = 0,00
------------	--	-----------------------------------	------------------------------------	-------------------------------------	-----------------------------------	-----------------------------------	-------------------------------------	------------------------------------	------------------------------------

Num	1
Pv	45,195
Qv	276,086
R	1200,000
T	39,894
Fv	0,995
Sv	80,026

Num	2
Pv	323,407
Qv	379,866
R	500,000
T	32,693
Fv	1,069
Sv	65,972


Num	3
Pv	465,056
Qv	339,215
R	500,000
T	20,692
Fv	8,493
Sv	41,567

Num	4
Pv	512,242
Qv	391,486
R	500,000
T	3,416
Fv	0,972
Sv	6,838

Num	5
Pv	560,034
Qv	293,815
R	500,000
T	24,894
Fv	0,995
Sv	49,560

Num	6
Pv	611,973
Qv	306,445
R	500,000
T	30,384
Fv	0,995
Sv	60,963

Num	7
Pv	789,314
Qv	307,400
R	500,000
T	2,887
Fv	0,995
Sv	5,774

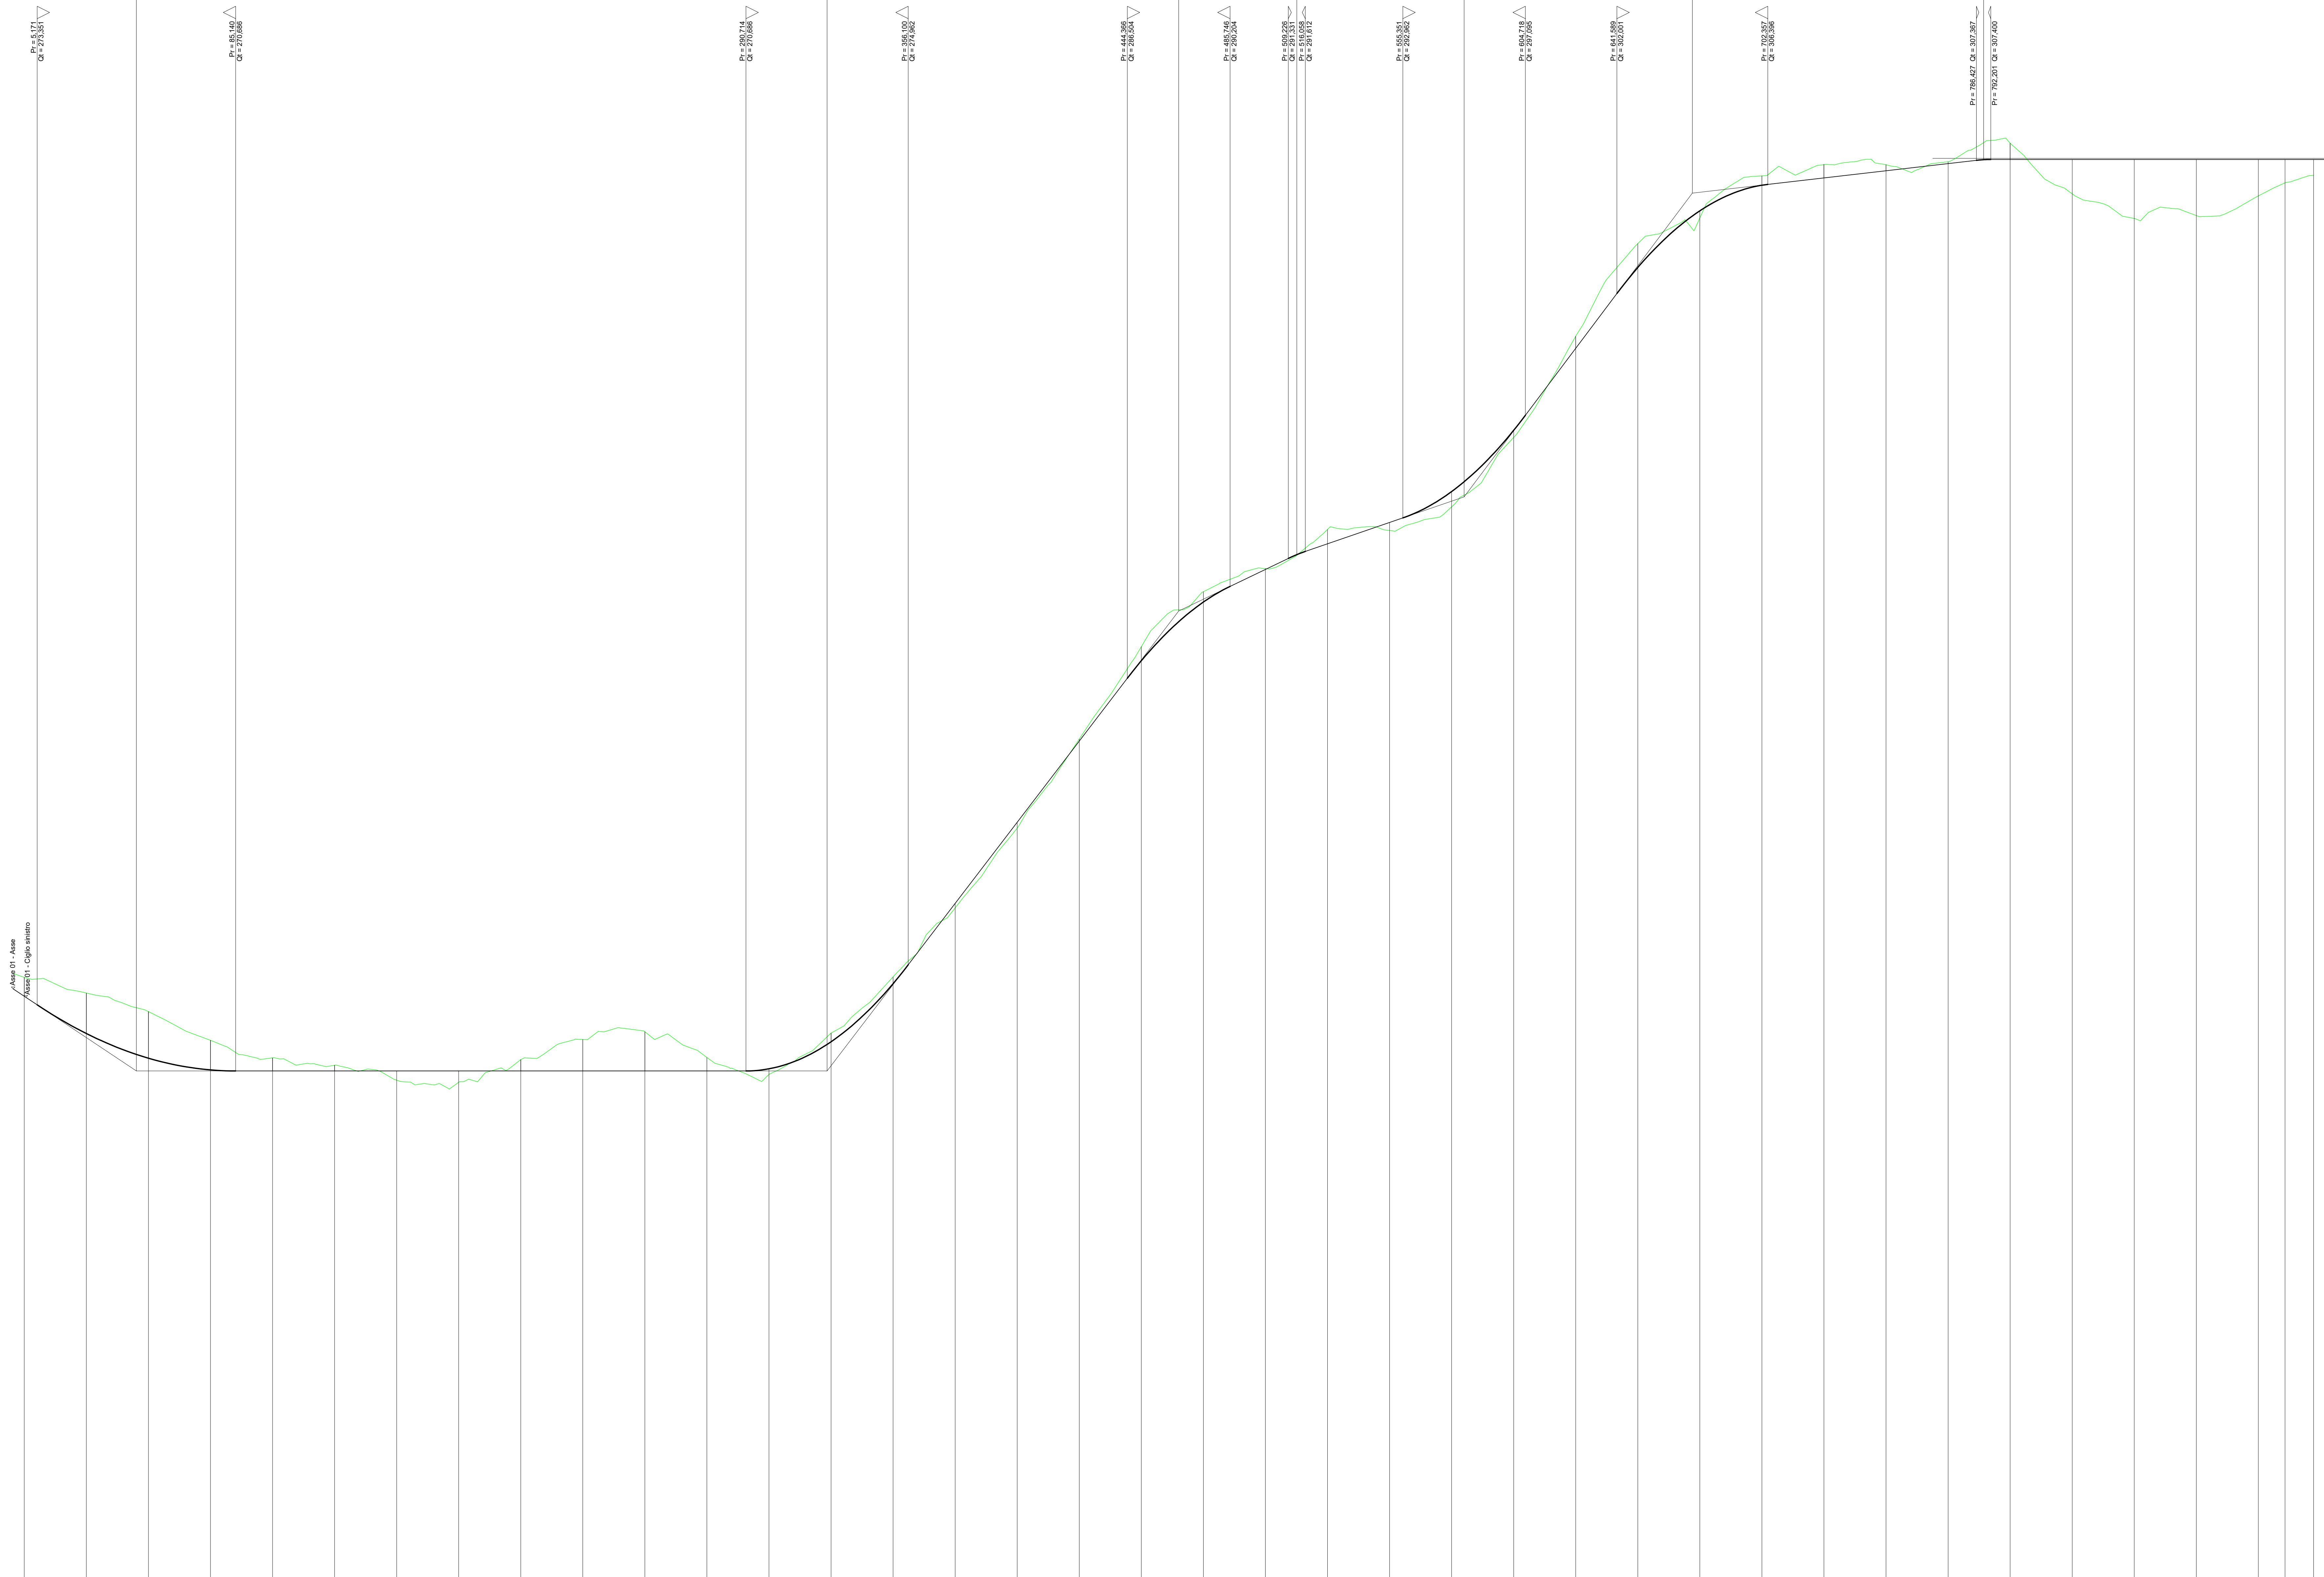

SCALA QUOTE 1:100  
SCALA DISTANZE 1:1000

NUMERO SEZIONI	1	2	3	4	5	6	7	8	9	10	11	12	13	14	15	16	17	18	19	20	21	22	23	24	25	26	27	28	29	30	31	32	33	34	35	36	37	38	39		
DISTANZE PARZIALI	25,00	25,00	25,00	25,00	25,00	25,00	25,00	25,00	25,00	25,00	25,00	25,00	25,00	25,00	25,00	25,00	25,00	25,00	25,00	25,00	25,00	25,00	25,00	25,00	25,00	25,00	25,00	25,00	25,00	25,00	25,00	25,00	25,00	25,00	25,00	25,00	10,76	11,50			
DISTANZE PROGRESSIVE	0,00	25,00	50,00	75,00	100,00	125,00	150,00	175,00	200,00	225,00	250,00	275,00	300,00	325,00	350,00	375,00	400,00	425,00	450,00	475,00	500,00	525,00	550,00	575,00	600,00	625,00	650,00	675,00	700,00	725,00	750,00	775,00	800,00	825,00	850,00	875,00	895,76	907,26			
QUOTE TERRENO	274,46	272,82	270,38	271,92	271,21	270,92	270,31	271,14	270,00	271,96	272,27	270,96	272,21	271,86	272,21	272,26	270,47	268,05	268,05	268,06	268,06	
QUOTE PROGETTO	273,00	272,19	271,00	270,73	270,99	270,99	
DIFFERENZA DI QUOTA	-0,76	-1,62	-1,68	-1,20	-0,03	-0,03	-0,37	-0,45	-0,45	-1,27	-1,08	-0,04	-0,02	-0,05	-0,02	-0,18	-0,23	-0,08	-0,02	-0,02	
ANDAMENTO PLANIMETRICO	[Diagram showing planimetric alignment with stationing markers]	



REGIONE CALABRIA



PROVINCIA DI CROTONE

Committente: Euria S.r.l.  
Piazza Europa, 14  
87100 Cosenza

Documento: **PROGETTO DEFINITIVO**

Titolo del Progetto: **PARCO EOLICO "UMBRIATICO"**

Elaborato: **Profilo Longitudinale Asse UB13**

PROGETTO	DISCIPLINA	AMBITO	TIPO ELABORATO	PROGRESSIVO	SCALA
W-UBR	P	VB	FP	26	1:100 - 1:1000

NOME FILE: W-UBR-P-VB-FP-26\_Profilo Longitudinale Asse UB13

Progettazione: Ing. Saverio Pagliuso

 Ing. Mario Francesco Perri

Ing. Giorgio Salatino

Rev.	Prima Emissione	Descrizione Revisione	Redatto	Controllato	Approvato
00	15/02/23	PRIMA EMISSIONE	GEMSA PRO	GEMSA PRO	Euria S.r.l.