LIVELLETTE	h = 1,27 L = 36,18 i = 0,03	h = -6,41 L = 61,89 i = -0,10	h = -1,18 L = 68,08 i = -0,02	h = -12,83 L = 102,13 i = -0,13	h = -2,21 L = 61,22 i = -0,04	h = -7,65 L = 109,41 i = -0,07	h = 2,20 L = 68,24 i = 0,03	h = 0,01 L = 47,11 i = 0,00	h = -0,80 L = 32,04 i = -0,03	h = -0,02 L = 81,12 i = 0,00	h = 5,33 L = 63,26 i = 0,08	h = 0,01 L = 264,01 i = 0,00	h = 7,40 L = 106,62 i = 0,07	h = 0,72 L = 240,02 i = 0,00

Num	1	2	3	4	5	6	7	8	9	10	11	12	13
Pr	34,490	96,376	165,435	267,566	328,786	438,198	506,443	553,550	585,591	666,710	729,968	993,980	1100,601
Qt	372,772	366,387	365,210	352,375	355,183	342,509	344,707	344,721	343,918	343,867	349,225	349,225	356,639
R	500,000	500,000	500,000	500,000	500,000	500,000	500,000	500,000	500,000	600,000	500,000	500,000	500,000
T	34,181	21,685	27,226	22,380	8,454	25,539	7,975	6,555	6,279	25,334	17,350	21,040	18,618
Fr	1,169	0,475	0,741	0,501	0,071	0,652	0,064	0,040	0,039	0,535	0,301	0,443	0,278
Sv	69,478	43,483	54,818	44,921	16,952	51,110	15,952	12,712	12,439	50,728	34,728	42,130	33,260

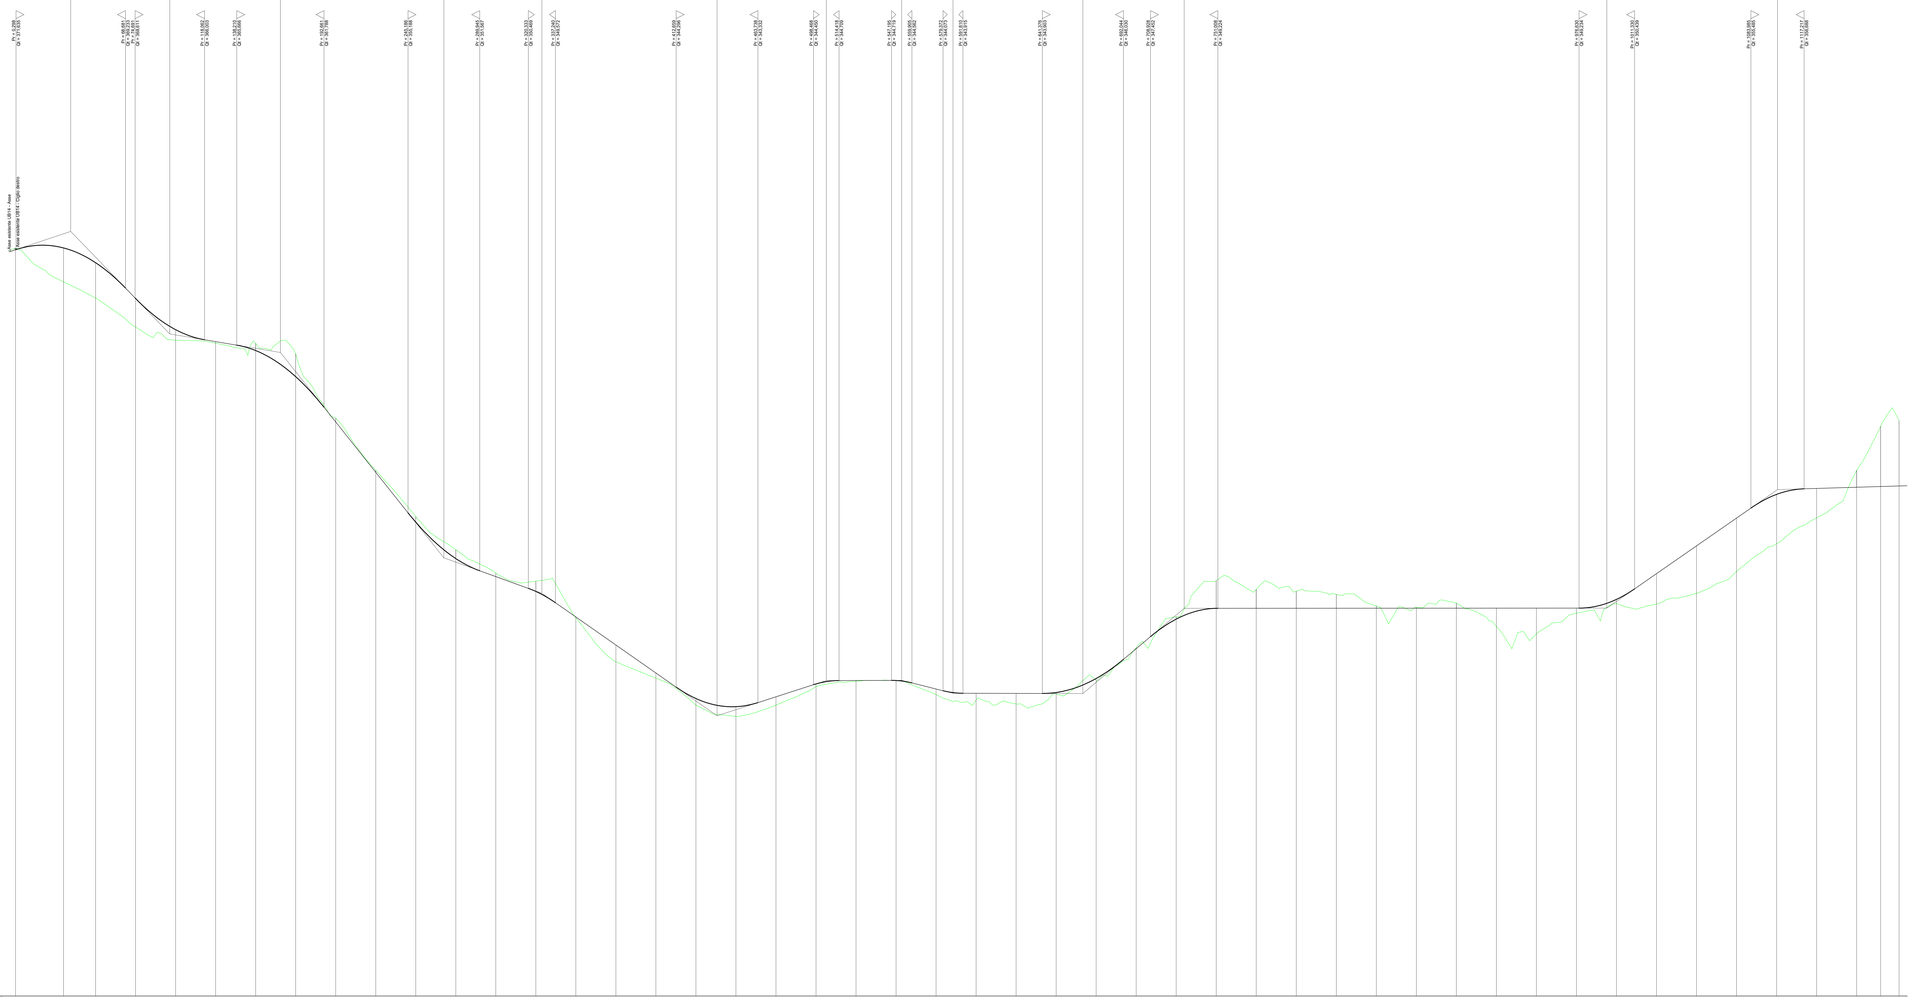

SCALA QUOTE 1:100
SCALA DISTANZE 1:1000

QT RIF. 325,000

NUMERO SEZIONI	1	2	3	4	5	6	7	8	9	10	11	12	13	14	15	16	17	18	19	20	21	22	23	24	25	26	27	28	29	30	31	32	33	34	35	36	37	38	39	40	41	42	43	44	45	46	47	48	49
DISTANZE PARZIALI		30,00	20,00	25,00	25,00	25,00	25,00	25,00	25,00	25,00	25,00	25,00	25,00	25,00	25,00	25,00	25,00	25,00	25,00	25,00	25,00	25,00	25,00	25,00	25,00	25,00	25,00	25,00	25,00	25,00	25,00	25,00	25,00	25,00	25,00	25,00	25,00	25,00	25,00	25,00	25,00	25,00	25,00	25,00	25,00	25,00	15,02	11,50
DISTANZE PROGRESSIVE	0,00	30,00	50,00	75,00	100,00	125,00	150,00	175,00	200,00	225,00	250,00	275,00	300,00	325,00	350,00	375,00	400,00	425,00	450,00	475,00	500,00	525,00	550,00	575,00	600,00	625,00	650,00	675,00	700,00	725,00	750,00	775,00	800,00	825,00	850,00	875,00	900,00	925,00	950,00	975,00	1000,00	1025,00	1050,00	1075,00	1100,00	1125,00	1150,00	1165,02	1176,52
ETTOMETRICHE	0				1							2												3																											
ANDAMENTO PLANIMETRICO		L=30,00	L=20,00	R=125,00 A=55,902		R=125,00 A=55,902		R=125,00 A=55,902