

REGIONE  
CALABRIA



PROVINCIA DI  
CROTONE



Committente:  
Euria S.r.l.  
Piazza Europa, 14  
87100 Cosenza

Documento:

## PROGETTO DEFINITIVO

Titolo del Progetto:

## PARCO EOLICO "UMBRIATICO"

Elaborato:

### Sezioni Trasversali Asse 02

PROGETTO	DISCIPLINA	AMBITO	TIPO ELABORATO	PROGRESSIVO	SCALA
W-UBR	P	VB	SZ	02	1:200

NOME FILE:

W-UBR-P-VB-SZ-02\_Sezioni Trasversali Asse 02

Progettazione:



Ing. Saverio Pagliuso

Ing. Mario Francesco Perri


Ing. Giorgio Salatino

Rev:	Prima Emissione	Descrizione Revisione	Redatto	Controllato	Approvato
00	10/2023	PRIMA EMISSIONE	GEMSA PRO	GEMSA PRO	Euria S.r.l.



RILEVATI	
RILEVATO	4,523 m <sup>2</sup>
SOVRASTRUTTURA STRADALE	
CASSONETTO	5,000 m
MANUFATTI	
RILEVATO PER SCARPATE	4,228 m <sup>2</sup>

SEZIONE N.: 2  
 QT. PROGETTO: 143,738  
 DIST.PROG.: 25,000  
 DIST.PREC.: 25,000  
 DIST.SUCC.: 25,000

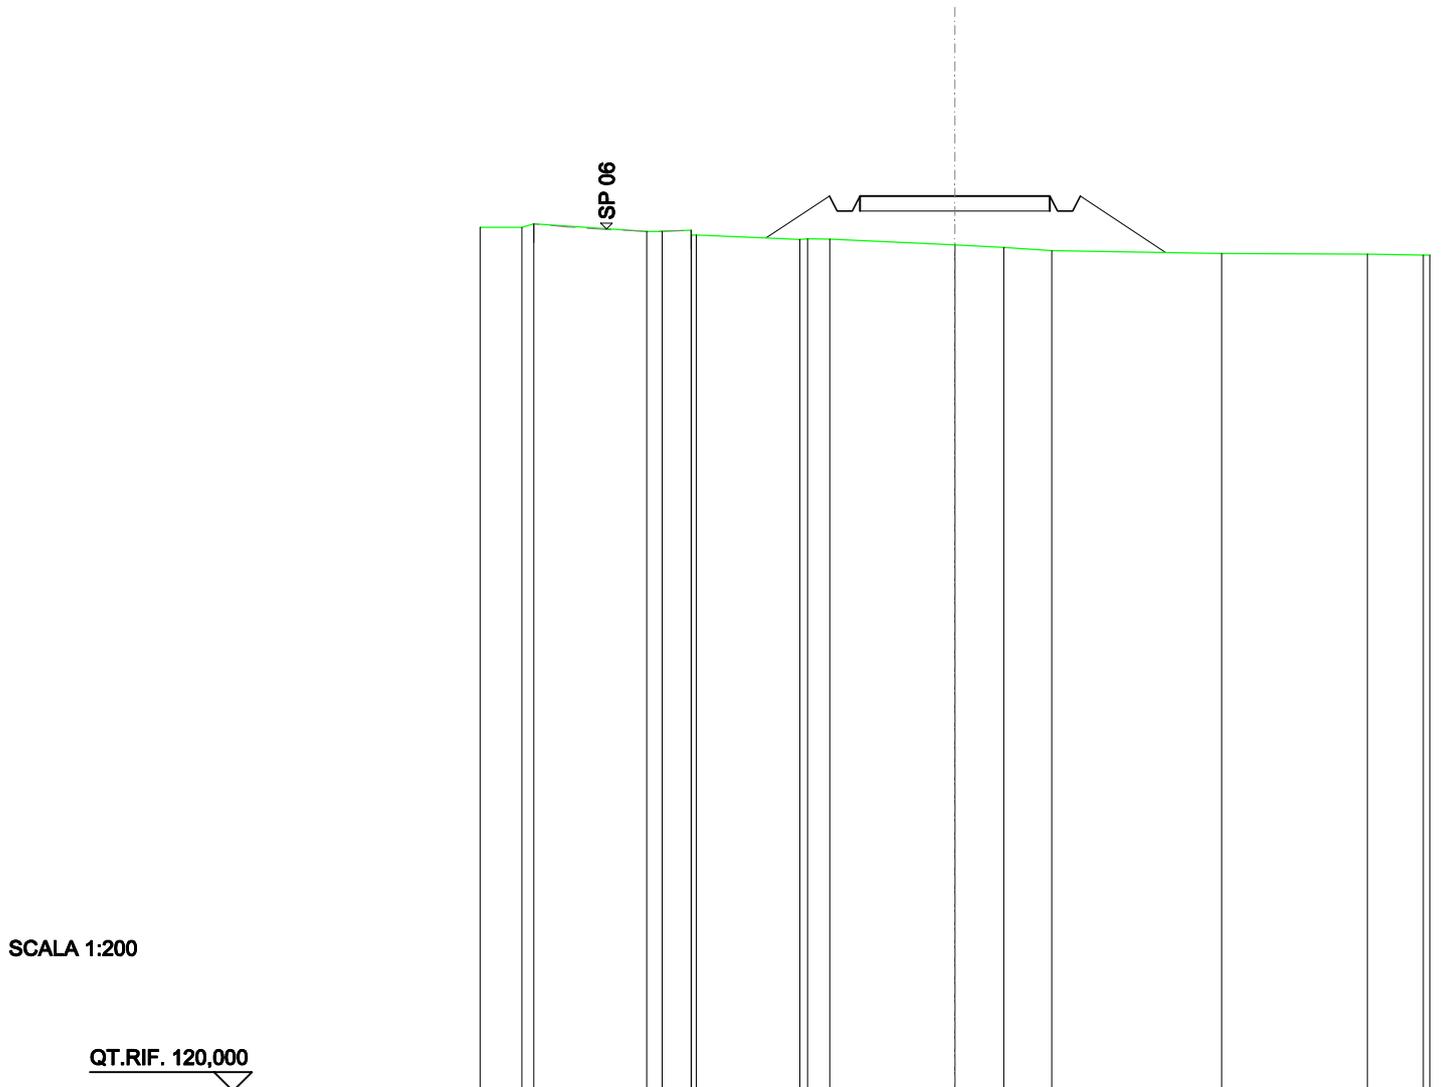


SCALA 1:200

QT.RIF. 120,000

QUOTE TERRENO	142,91 143,00	142,80 142,79	142,83 142,82 142,81	142,71	142,58 142,60 142,59	142,44	142,37	142,29	142,21	142,19
DIST.PARZIALI TERRENO	2,97	0,76	2,73		0,58	3,29	1,29	1,28	4,48	3,83
QUOTE PROGETTO				142,62	143,74 143,34 143,34 143,74	143,74		143,74 143,34 143,34 143,74	142,24	
DIST. PARZIALI PROGETTO					1,67		5,00		2,25	

RILEVATI	
RILEVATO	2,748 m <sup>2</sup>
SOVRASTRUTTURA STRADALE	
CASSONETTO	5,000 m
MANUFATTI	
RILEVATO PER SCARPATE	2,528 m <sup>2</sup>

SEZIONE N.: 3  
 QT. PROGETTO: 146,864  
 DIST.PROG.: 50,000  
 DIST.PREC.: 25,000  
 DIST.SUCC.: 25,000

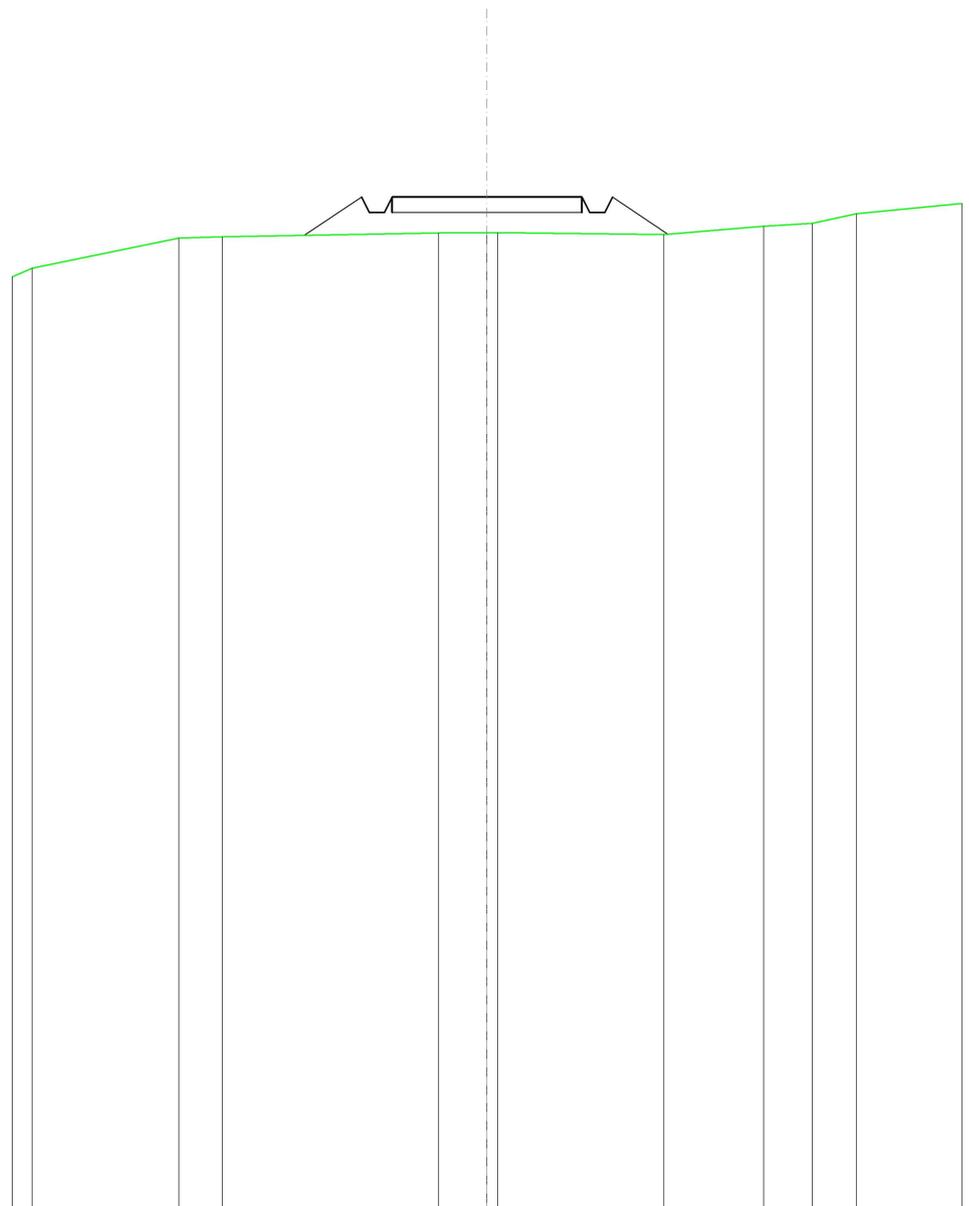


SCALA 1:200

QT.RIF. 120,000

QUOTE TERRENO	144,98	145,78	145,82	145,92	145,92	145,92	145,88	146,09	146,18	146,43
DIST.PARZIALI TERRENO	3,86	1,14	5,70	1,27	4,38	2,63	1,28	1,15		
QUOTE PROGETTO			145,86	146,86	146,46	146,46	146,86	145,89		
DIST. PARZIALI PROGETTO			1,51		5,00		1,46			

<b>SCAVI E BONIFICHE</b>	
FOSSO	0,463 m <sup>2</sup>
<b>SOVRASTRUTTURA STRADALE</b>	
CASSONETTO	5,000 m
<b>MANUFATTI</b>	
SCAVO PER PIATTAFORMA	1,912 m <sup>2</sup>
SCAVO PER PARETI TRINCEA	0,034 m <sup>2</sup>
RILEVATO PER SCARPATE	0,084 m <sup>2</sup>
<b>SOVRASTRUTTURA FERROVIARIA</b>	
AREA DI SCAVO	6,708 m

SEZIONE N.: 4  
 QT. PROGETTO: 151,240  
 DIST.PROG.: 75,000  
 DIST.PREC.: 25,000  
 DIST.SUCC.: 25,000

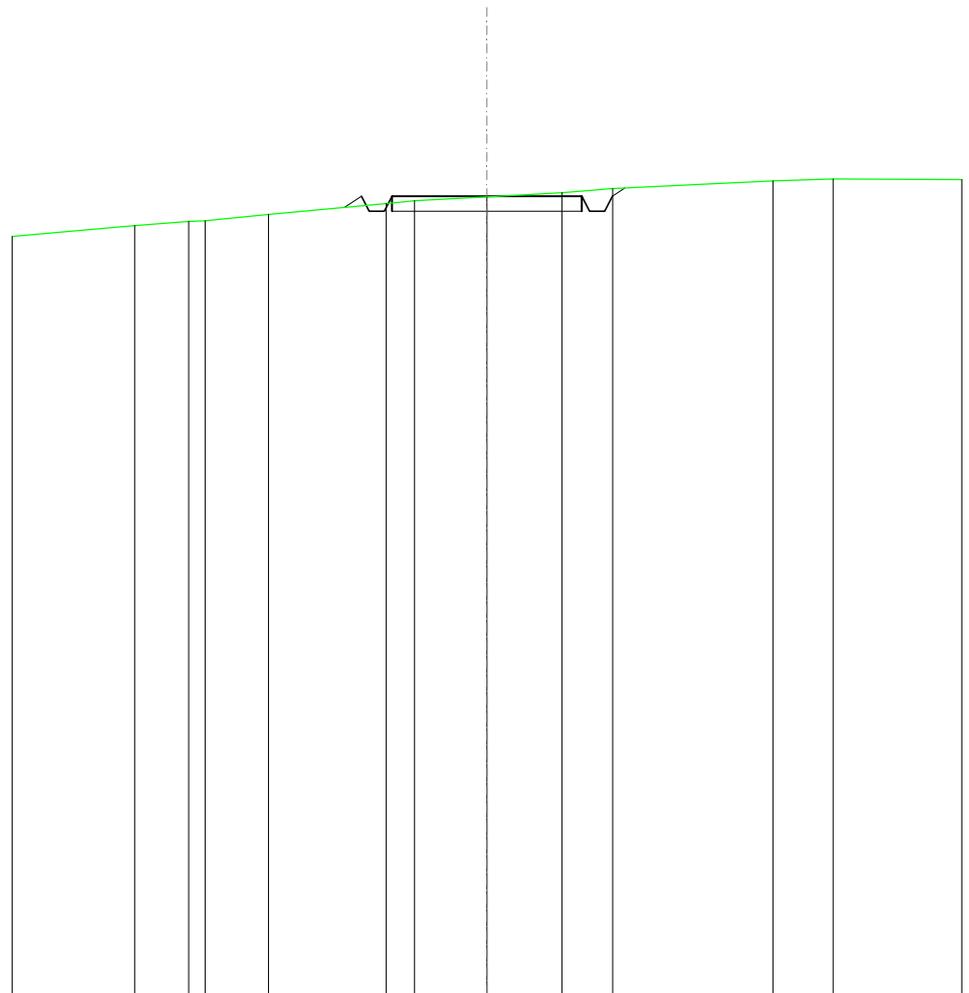


SCALA 1:200

QT.RIF. 130,000

QUOTE TERRENO	150,46	150,56	150,58	150,75	151,04	151,12	151,22	151,33	151,44	151,64	151,69
DIST.PARZIALI TERRENO	1,42	1,67	3,10	0,74	1,91	1,97	1,34	4,22	1,58		
QUOTE PROGETTO					150,94	151,24	150,84	150,84	151,24	151,46	
DIST. PARZIALI PROGETTO						5,00					

<b>RILEVATI</b>	
RILEVATO	6,094 m <sup>2</sup>
<b>SOVRASTRUTTURA STRADALE</b>	
CASSONETTO	5,000 m
<b>MANUFATTI</b>	
RILEVATO PER SCARPATE	6,868 m <sup>2</sup>

SEZIONE N.: 5  
 QT. PROGETTO: 156,298  
 DIST.PROG.: 100,000  
 DIST.PREC.: 25,000  
 DIST.SUCC.: 25,000

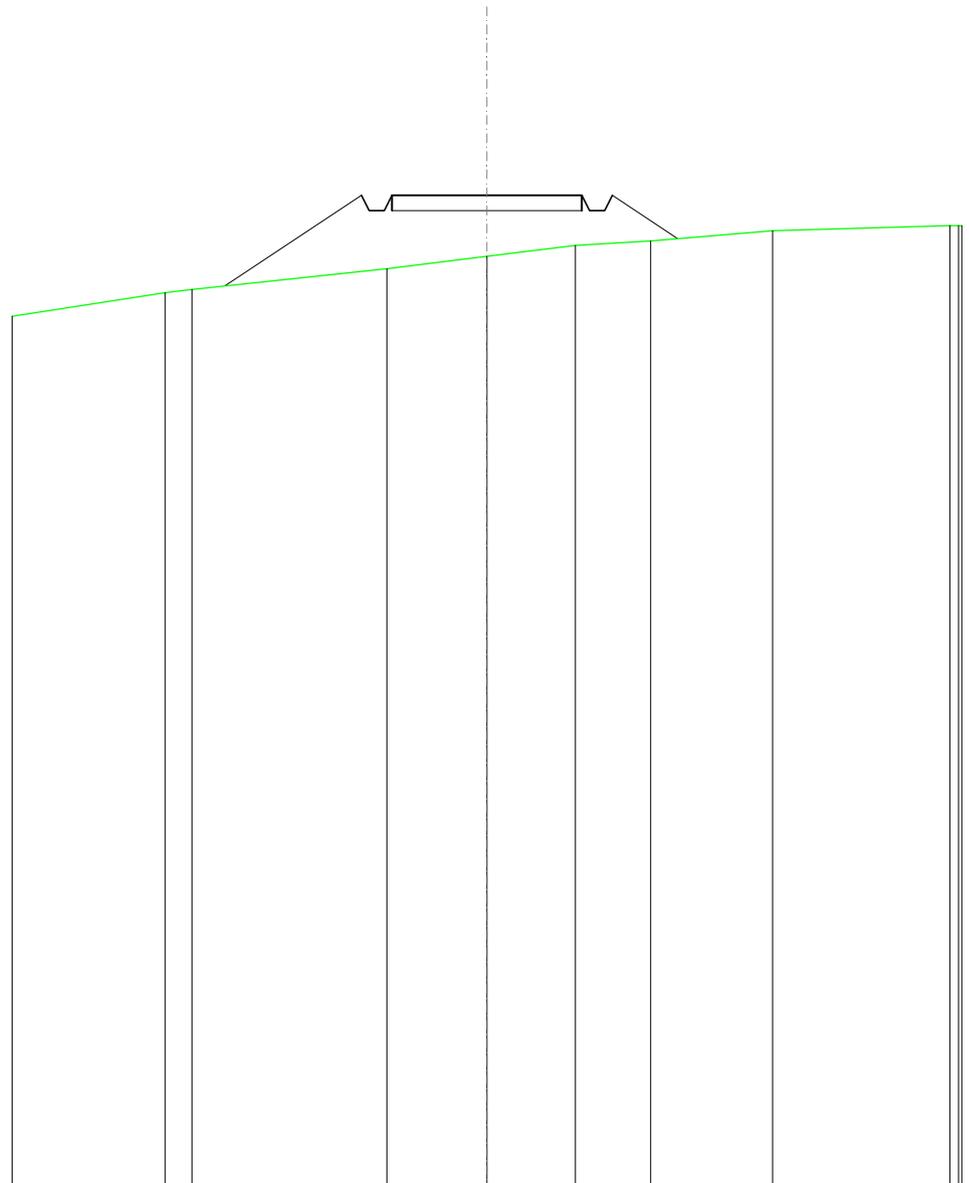


SCALA 1:200

QT.RIF. 130,000

QUOTE TERRENO	153,72	153,80	154,35	154,68	154,97	155,09	155,36
DIST.PARZIALI TERRENO	0,71	5,12	2,64	2,33	1,99	3,21	
QUOTE PROGETTO		153,90	156,30	155,90	155,90	156,30	155,15
DIST. PARZIALI PROGETTO		3,60		5,00		1,72	

RILEVATI	
RILEVATO	11,084 m <sup>2</sup>
SOVRASTRUTTURA STRADALE	
CASSONETTO	5,000 m
MANUFATTI	
RILEVATO PER SCARPATE	13,874 m <sup>2</sup>

SEZIONE N.: 6  
 QT. PROGETTO: 161,357  
 DIST.PROG.: 125,000  
 DIST.PREC.: 25,000  
 DIST.SUCC.: 25,000

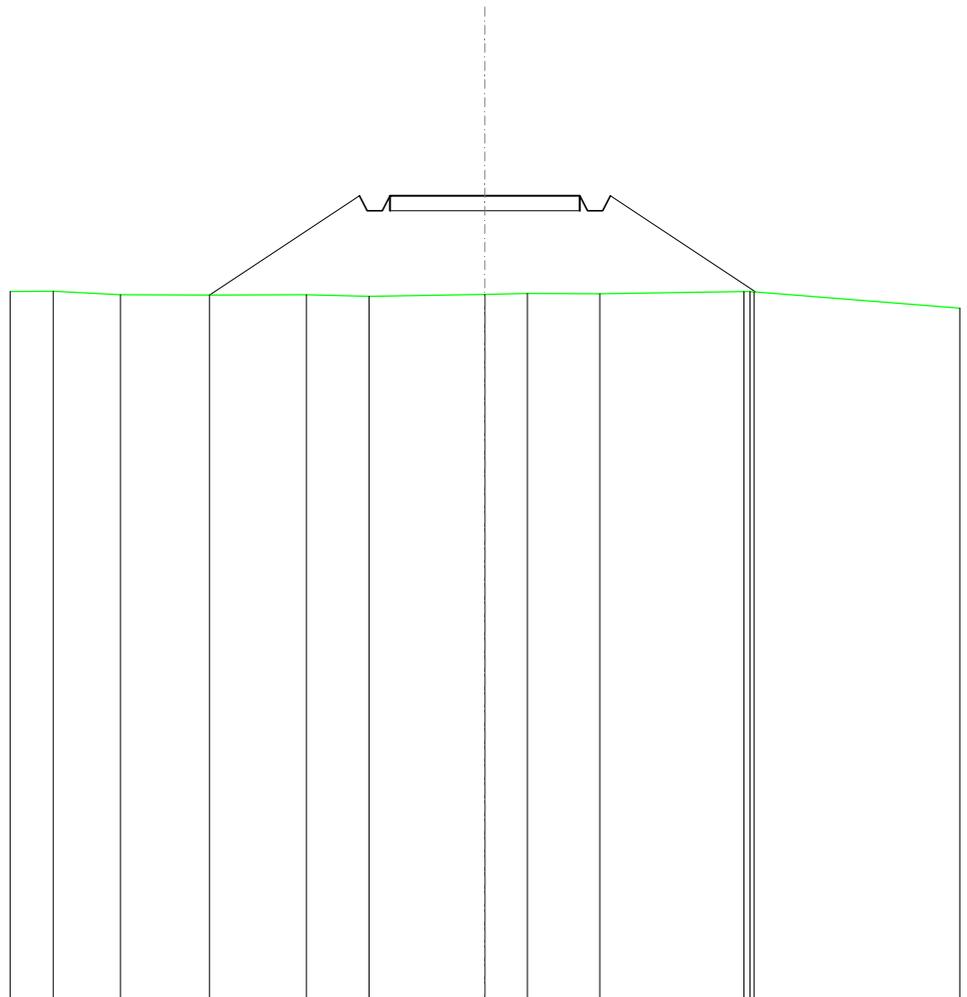


SCALA 1:200

QT.RIF. 140,000

QUOTE TERRENO	158,82	158,74	158,72	158,73	158,69	158,74	158,76	158,76	158,81	158,82	158,81		
DIST.PARZIALI TERRENO	1,77	2,35	2,55	1,65	3,04	1,12	1,91	3,79					
QUOTE PROGETTO			158,72		161,36	160,96	160,96	161,36	161,36	160,96	160,96	161,36	158,81
DIST. PARZIALI PROGETTO				3,95			5,00			3,82			

<b>RILEVATI</b>	
RILEVATO	12,871 m <sup>2</sup>
<b>SOVRASTRUTTURA STRADALE</b>	
CASSONETTO	5,000 m
<b>MANUFATTI</b>	
RILEVATO PER SCARPATE	18,160 m <sup>2</sup>

SEZIONE N.: 7  
 QT. PROGETTO: 166,072  
 DIST.PROG.: 150,000  
 DIST.PREC.: 25,000  
 DIST.SUCC.: 25,000

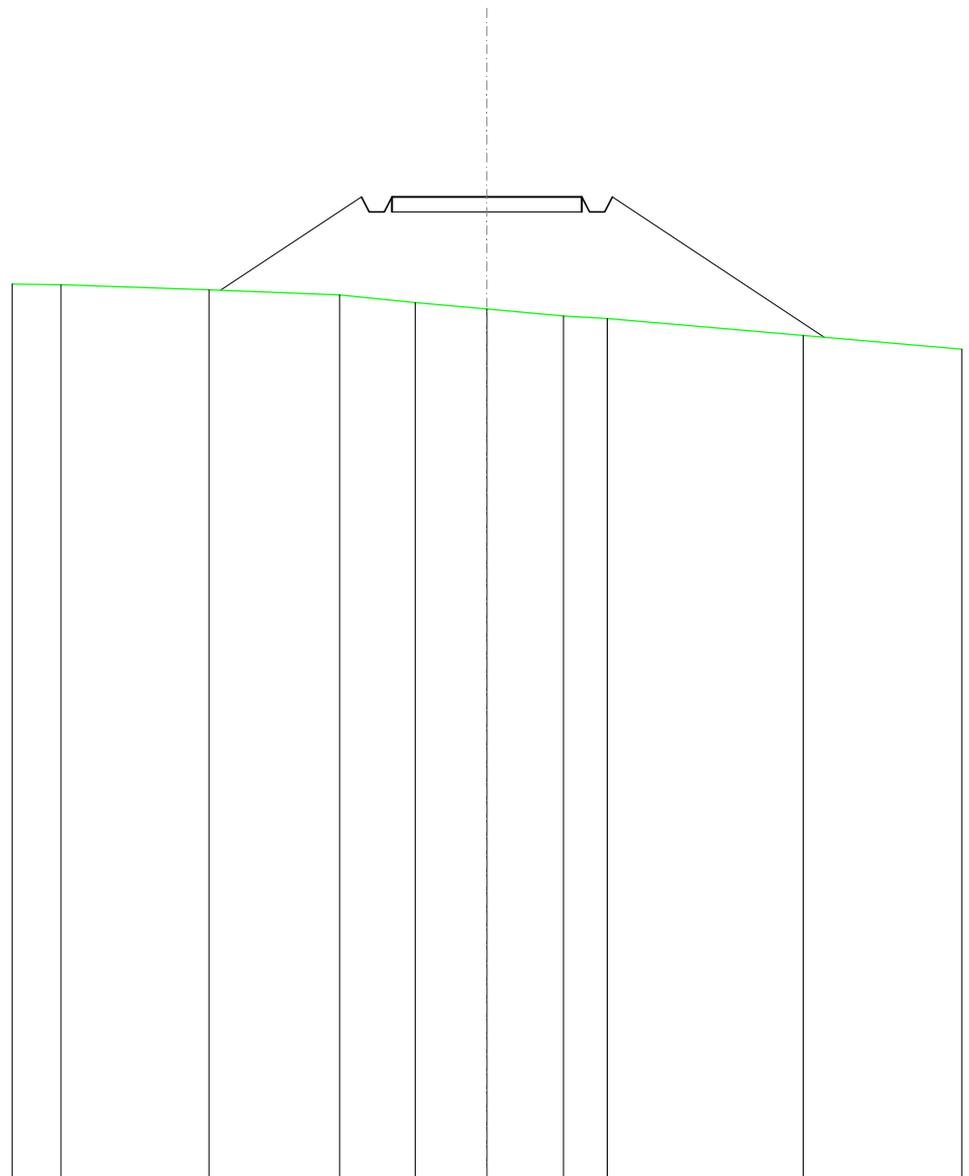


SCALA 1:200

QT.RIF. 140,000

QUOTE TERRENO	163,74	163,61	163,48	163,27	163,10	162,91	162,84	162,40
DIST.PARZIALI TERRENO	3,89	3,44	1,99	1,89	2,01	1,15	5,15	
QUOTE PROGETTO		163,60	166,07	165,67	166,07	166,07	165,67	162,35
DIST. PARZIALI PROGETTO			3,71		5,00		5,58	

<b>RILEVATI</b>	
RILEVATO	4,268 m <sup>2</sup>
<b>SOVRASTRUTTURA STRADALE</b>	
CASSONETTO	5,000 m
<b>MANUFATTI</b>	
RILEVATO PER SCARPATE	6,661 m <sup>2</sup>

SEZIONE N.: 8  
 QT. PROGETTO: 169,282  
 DIST.PROG.: 175,000  
 DIST.PREC.: 25,000  
 DIST.SUCC.: 25,000

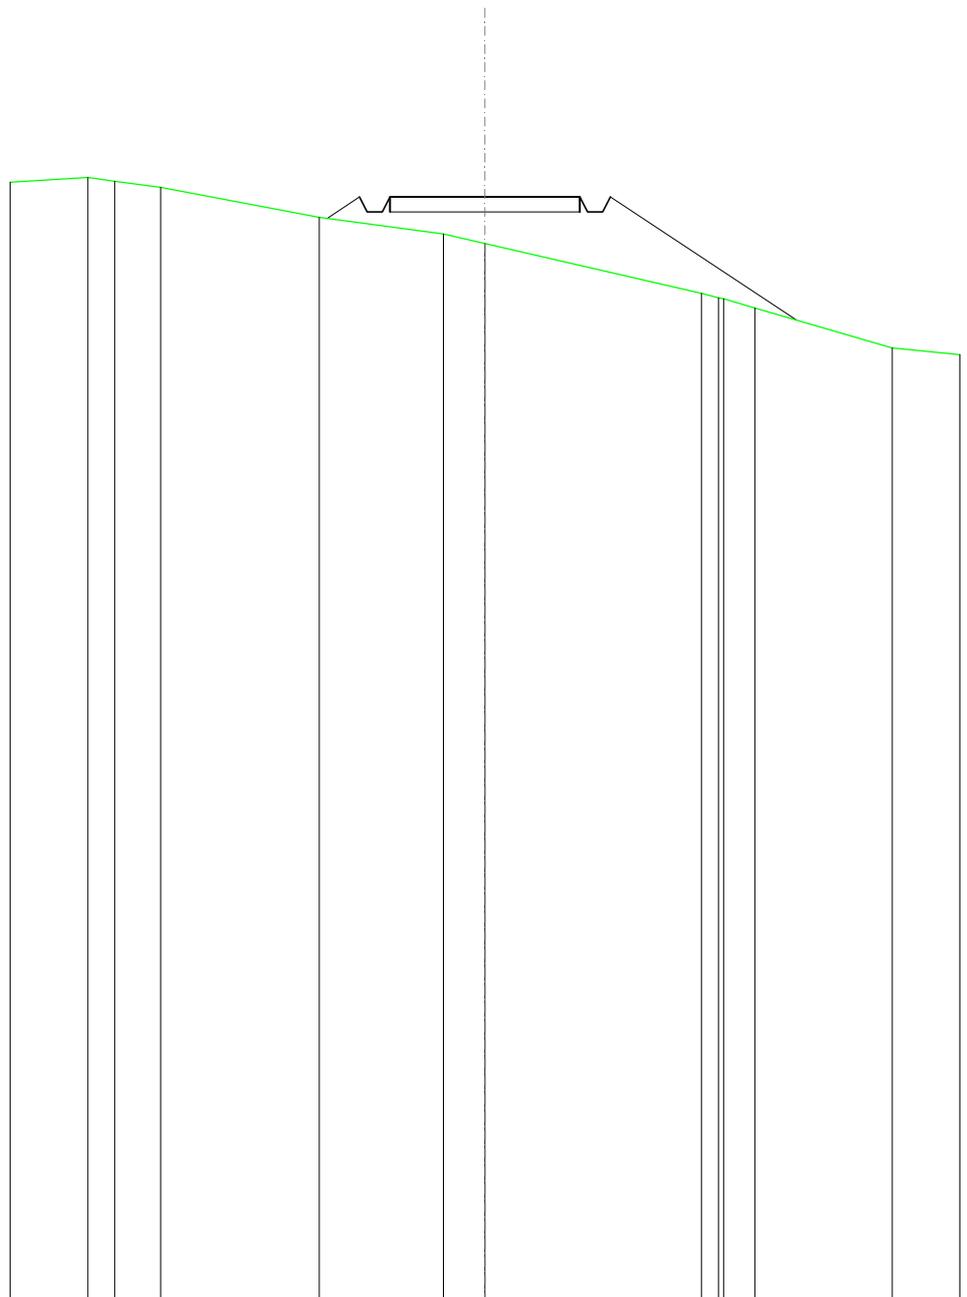


SCALA 1:200

QT.RIF. 140,000

QUOTE TERRENO	169,79	169,70	169,53	168,74	168,30	168,05	166,72	166,50	166,58	166,33	165,27
DIST.PARZIALI TERRENO	0,71	1,20	4,17	3,27	1,09	5,69	0,82	3,62			
QUOTE PROGETTO				168,71	169,28	168,88	168,88	169,28	168,88	168,88	166,01
DIST. PARZIALI PROGETTO				0,86		5,00			4,90		

<b>SCAVI E BONIFICHE</b>	
FOSSO	0,410 m <sup>2</sup>
<b>SOVRASTRUTTURA STRADALE</b>	
CASSONETTO	5,000 m
<b>MANUFATTI</b>	
SCAVO PER PIATTAFORMA	1,965 m <sup>2</sup>
SCAVO PER PARETI TRINCEA	0,011 m <sup>2</sup>
RILEVATO PER SCARPATE	0,375 m <sup>2</sup>
<b>SOVRASTRUTTURA FERROVIARIA</b>	
AREA DI SCAVO	6,559 m

SEZIONE N.: 9  
 QT. PROGETTO: 171,005  
 DIST.PROG.: 200,000  
 DIST.PREC.: 25,000  
 DIST.SUCC.: 4,963

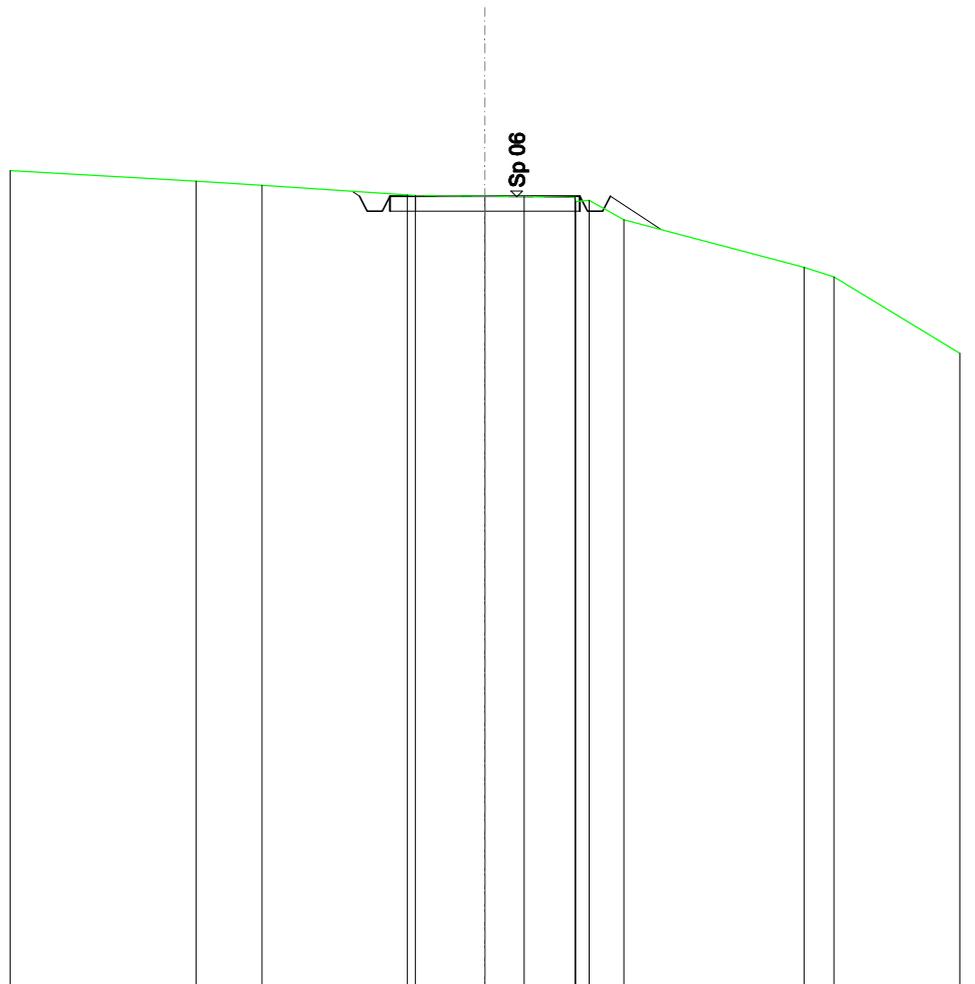


SCALA 1:200

QT.RIF. 150,000

QUOTE TERRENO	171,40	171,29	171,03	171,02	171,00	170,99	170,96	170,86	170,89	170,38	168,11	168,86
DIST.PARZIALI TERRENO	1,73	3,82	1,83	1,03	1,34	0,82	4,74	0,79				
QUOTE PROGETTO			171,13	171,00	170,60	170,60	171,00	171,00	170,60	170,60	171,00	170,12
DIST. PARZIALI PROGETTO					5,00				1,33			

<b>SCAVI E BONIFICHE</b>	
FOSSO	0,286 m <sup>2</sup>
<b>RILEVATI</b>	
RILEVATO	0,161 m <sup>2</sup>
<b>SOVRASTRUTTURA STRADALE</b>	
CASSONETTO	5,000 m
<b>MANUFATTI</b>	
SCAVO PER PIATTAFORMA	1,673 m <sup>2</sup>
SCAVO PER PARETI TRINCEA	0,005 m <sup>2</sup>
RILEVATO PER SCARPATE	6,128 m <sup>2</sup>
<b>SOVRASTRUTTURA FERROVIARIA</b>	
AREA DI SCAVO	5,183 m

SEZIONE N.: 10  
 QT. PROGETTO: 171,285  
 DIST.PROG.: 204,963  
 DIST.PREC.: 4,963

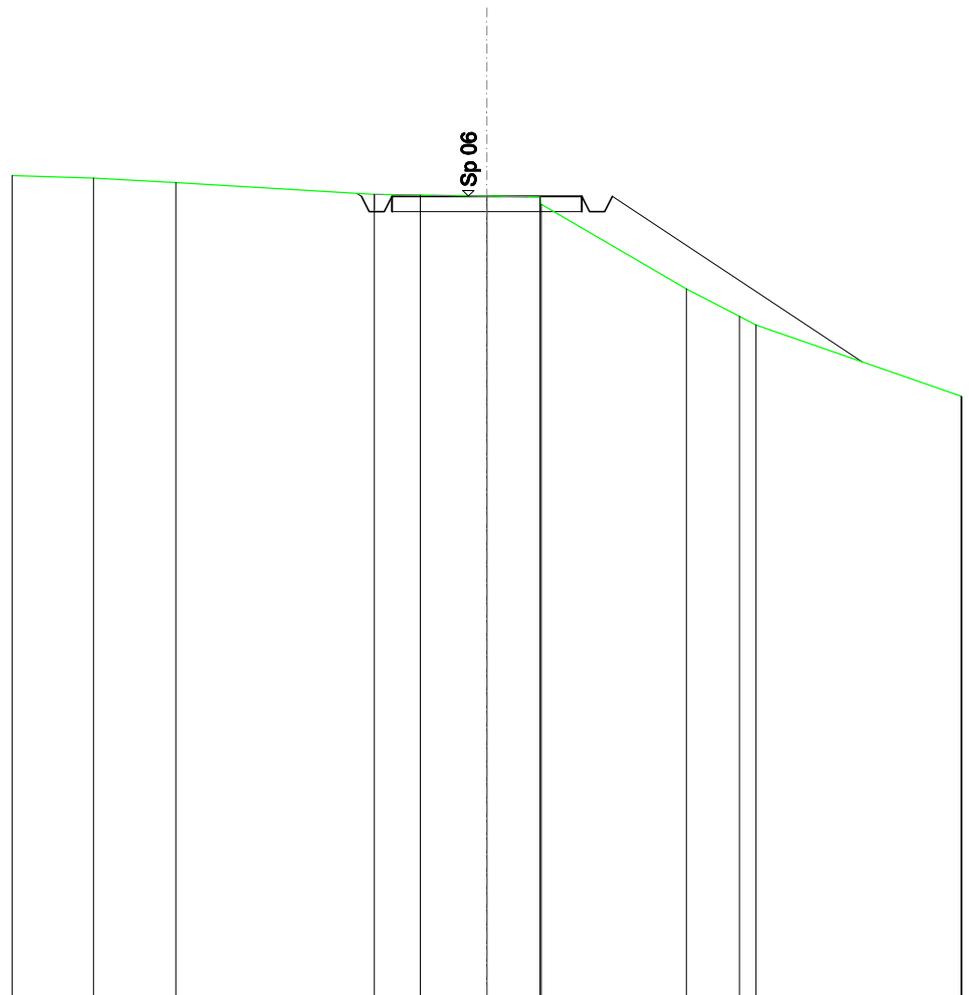

SCALA 1:200

QT.RIF. 150,000

QUOTE TERRENO	171,77	171,65	171,34	171,32	171,29	171,27	171,08	168,83	168,10	167,87	
DIST.PARZIALI TERRENO	2,17	5,22	1,21	1,75	1,40	3,82	1,40				
QUOTE PROGETTO			171,37	171,28	170,88	171,28	171,28	170,88	170,88	171,28	166,89
DIST. PARZIALI PROGETTO					5,00				6,58		