

REGIONE  
CALABRIA



PROVINCIA DI  
CROTONE



Committente:  
Euria S.r.l.  
Piazza Europa, 14  
87100 Cosenza

Documento:

## PROGETTO DEFINITIVO

Titolo del Progetto:

## PARCO EOLICO "UMBRIATICO"

Elaborato:

### Sezioni Trasversali Asse 06

PROGETTO	DISCIPLINA	AMBITO	TIPO ELABORATO	PROGRESSIVO	SCALA
W-UBR	P	VB	SZ	01	1:200

NOME FILE:

W-UBR-P-VB-SZ-06\_Sezioni Trasversali Asse 06

Progettazione:



Ing. Saverio Pagliuso


Ing. Mario Francesco Perri

Ing. Giorgio Salatino

Rev:	Prima Emissione	Descrizione Revisione	Redatto	Controllato	Approvato
00	10/2023	PRIMA EMISSIONE	GEMSA PRO	GEMSA PRO	Euria S.r.l.

SOVRASTRUTTURA STRADALE	
CASSONETTO	15,714 m
MANUFATTI	
SCAVO PER PIATTAFORMA	8,967 m <sup>2</sup>
SCAVO PER PARETI TRINCEA	0,195 m <sup>2</sup>
RILEVATO PER SCARPATE	0,039 m <sup>2</sup>
SOVRASTRUTTURA FERROVIARIA	
AREA DI SCAVO	16,426 m

SEZIONE N.: 1  
 QT. PROGETTO: 348,404  
 DIST.PROG.: 0,000  
 DIST.SUCC.: 25,000

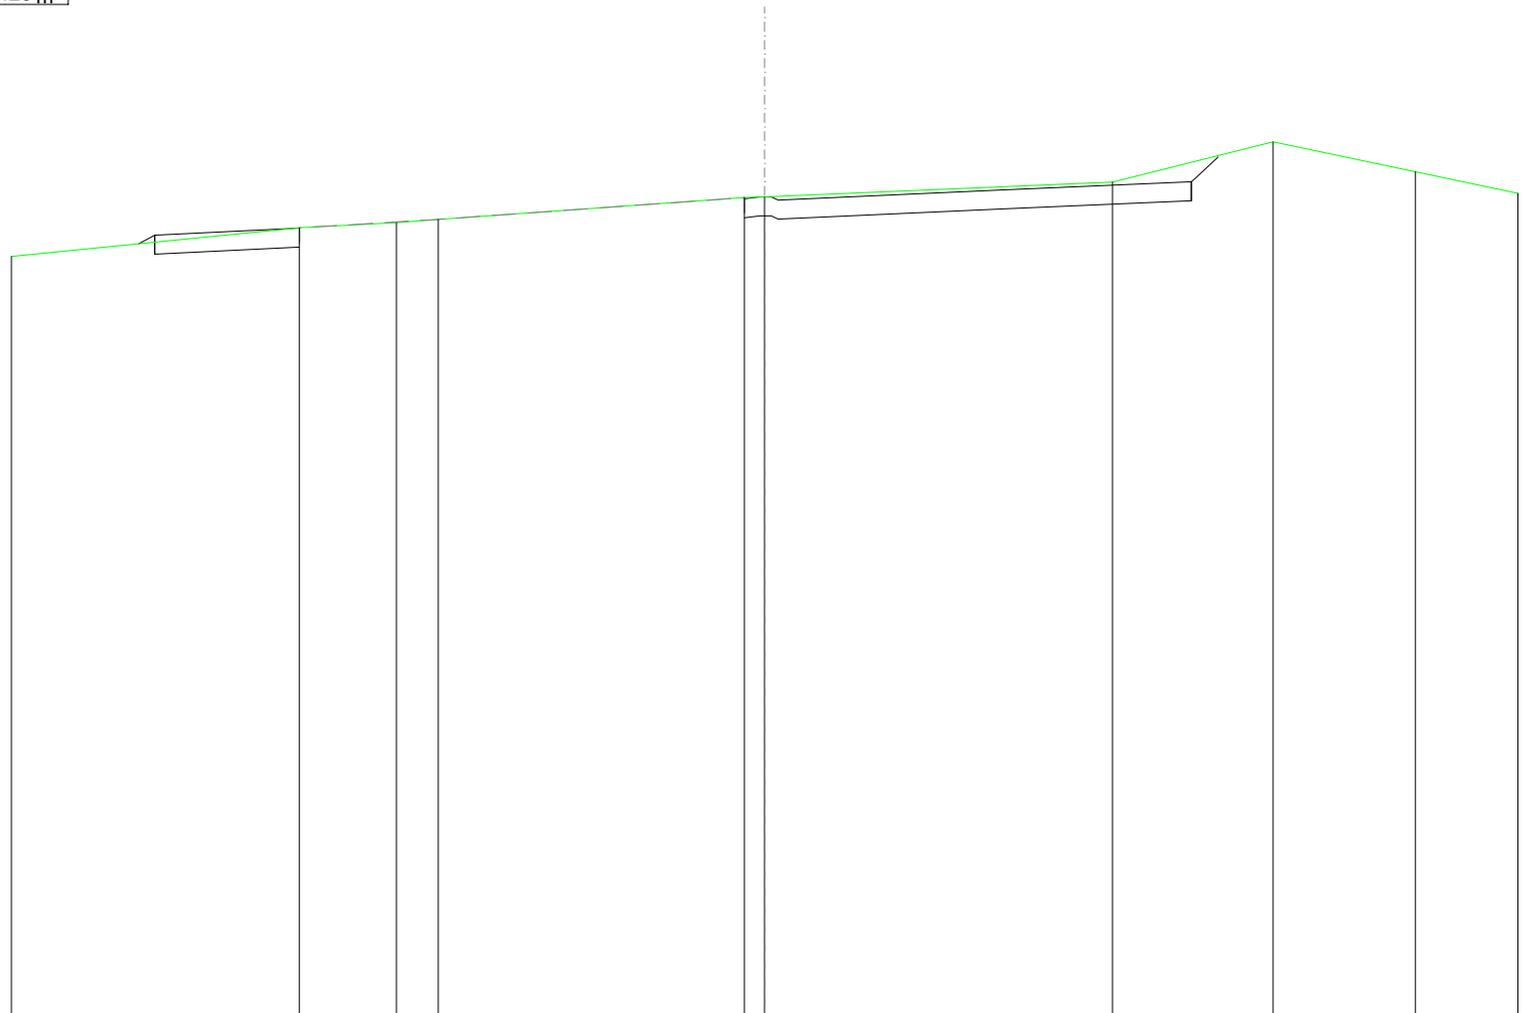


SCALA 1:200

QT.RIF. 326,437

QUOTE TERRENO	346,83		347,59	347,72	347,81		348,38	348,40		348,79		349,85	349,06	348,49
DIST.PARZIALI TERRENO		7,65		2,58	1,11		8,12	0,54		9,24		4,26	3,79	2,72
QUOTE PROGETTO		347,17	347,39		347,58		348,35	348,40	348,40	348,59		348,60	348,92	349,15
DIST. PARZIALI PROGETTO							27,53							

RILEVATI	
RILEVATO	15,019 m <sup>2</sup>
SOVRASTRUTTURA STRADALE	
CASSONETTO	6,886 m
MANUFATTI	
RILEVATO PER SCARPATE	11,224 m <sup>2</sup>

SEZIONE N.: 2  
 QT. PROGETTO: 347,842  
 DIST.PROG.: 25,000  
 DIST.PREC.: 25,000  
 DIST.SUCC.: 25,000

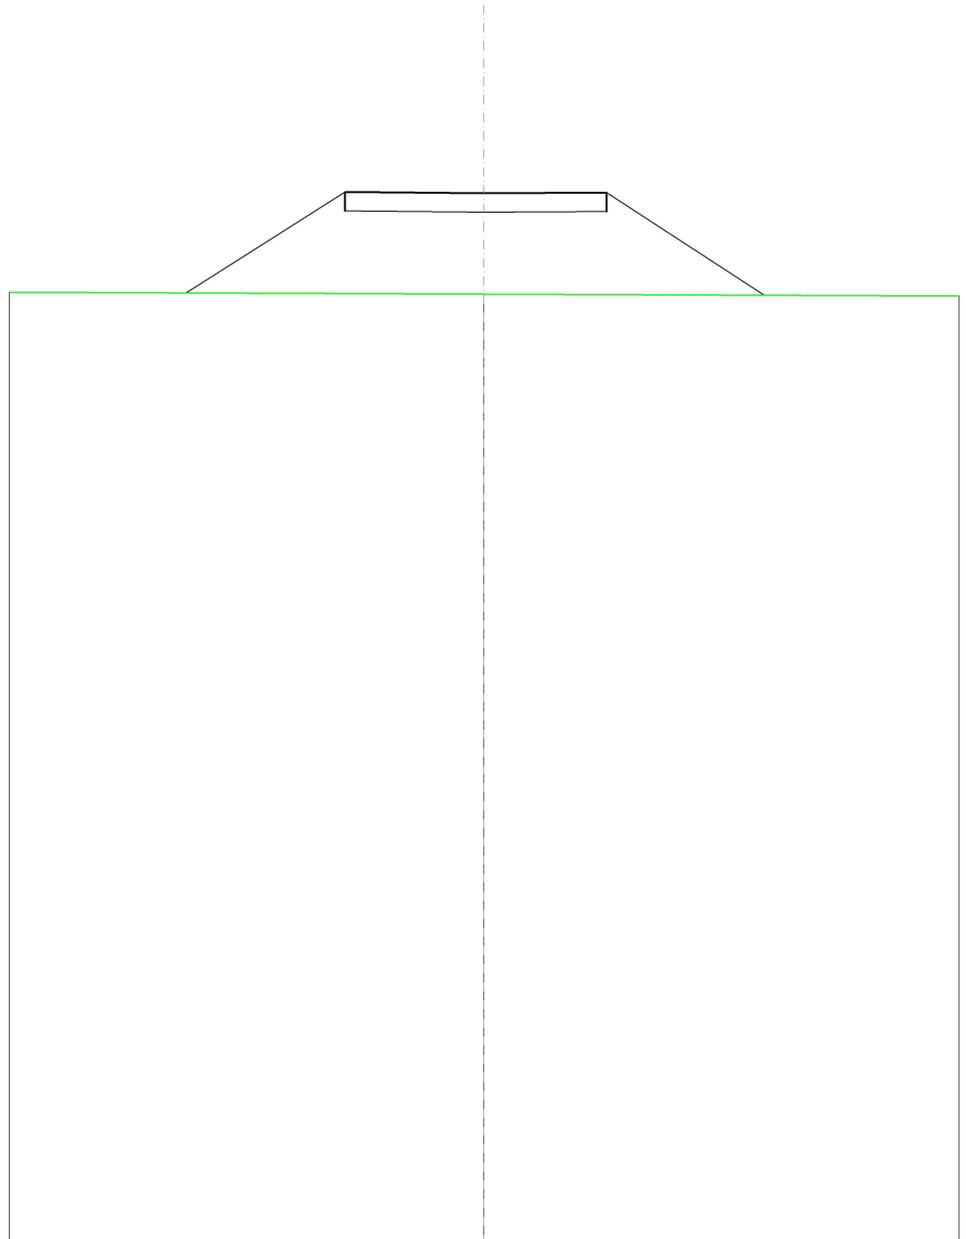


SCALA 1:200

QT.RIF. 320,000

QUOTE TERRENO	345,17					
DIST.PARZIALI TERRENO						
QUOTE PROGETTO	345,21	346,80	347,88	347,84	347,86	345,14
DIST. PARZIALI PROGETTO	2,50	1,68	6,89	4,15		

RILEVATI	
RILEVATO	3,307 m <sup>2</sup>
SOVRASTRUTTURA STRADALE	
CASSONETTO	5,000 m
MANUFATTI	
RILEVATO PER SCARPATE	2,022 m <sup>2</sup>

SEZIONE N.: 3  
 QT. PROGETTO: 346,161  
 DIST.PROG.: 50,000  
 DIST.PREC.: 25,000  
 DIST.SUCC.: 25,000

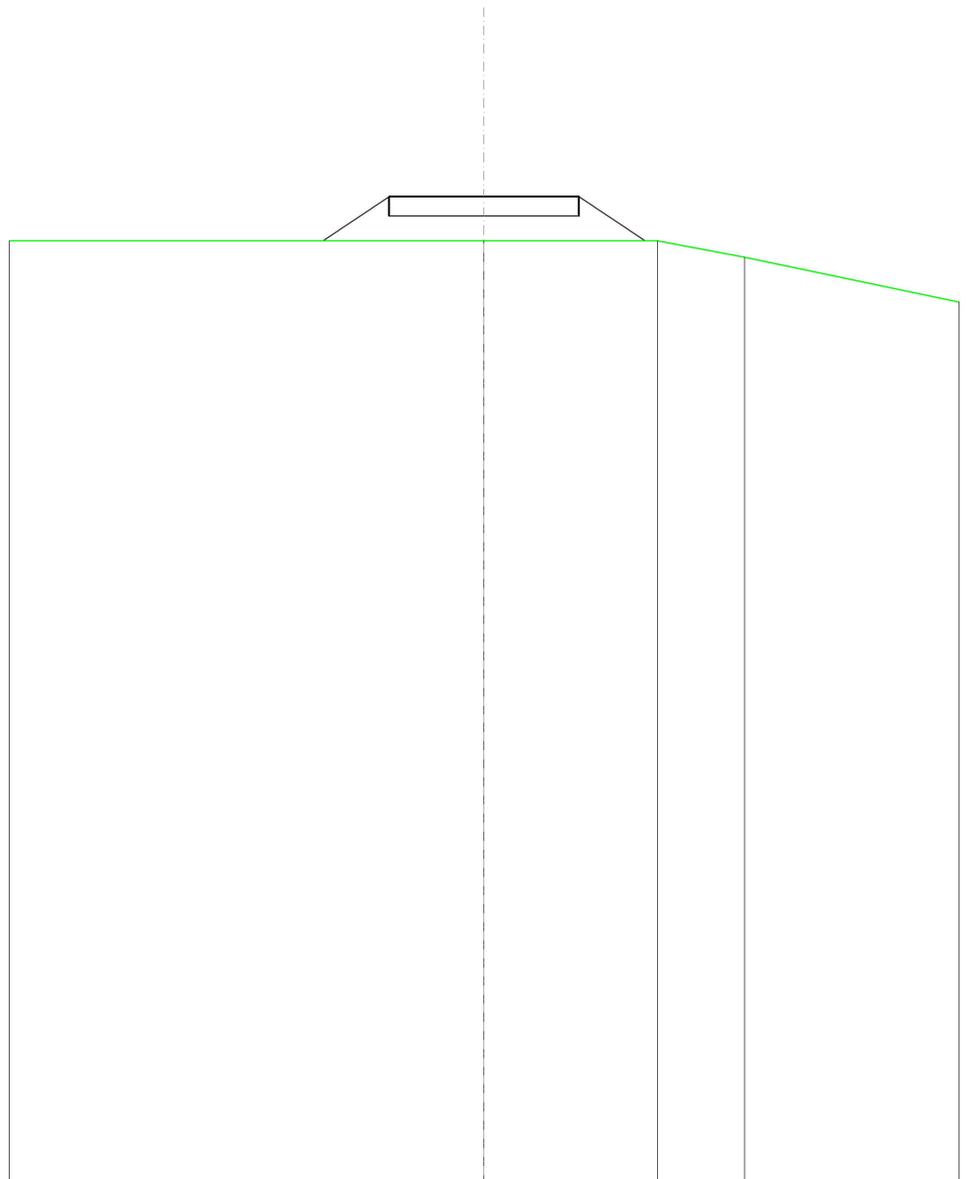


SCALA 1:200

QT.RIF. 320,000

QUOTE TERRENO			345,00		345,00	344,56
DIST.PARZIALI TERRENO				4,57	2,28	
QUOTE PROGETTO	345,00	346,16	346,16	346,16	345,00	
DIST. PARZIALI PROGETTO		1,74	5,00	1,74		

<b>SOVRASTRUTTURA STRADALE</b>	
CASSONETTO	5,000 m
<b>MANUFATTI</b>	
SCAVO PER PIATTAFORMA	1,645 m <sup>2</sup>
RILEVATO PER SCARPATE	0,249 m <sup>2</sup>
<b>SOVRASTRUTTURA FERROVIARIA</b>	
AREA DI SCAVO	5,000 m

SEZIONE N.: 4  
 QT. PROGETTO: 345,093  
 DIST.PROG.: 75,000  
 DIST.PREC.: 25,000  
 DIST.SUCC.: 9,374

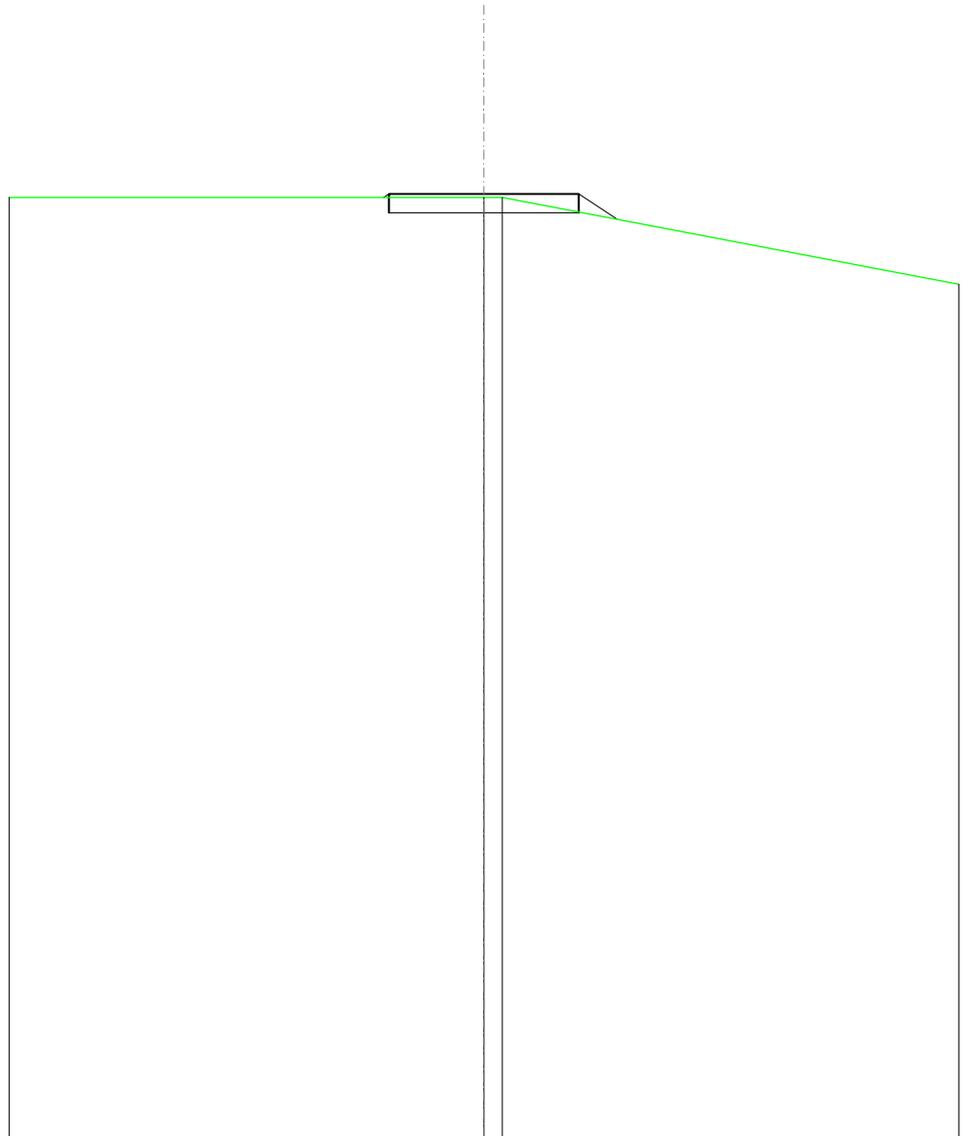


SCALA 1:200

QT.RIF. 320,000

QUOTE TERRENO					345,00	345,00
DIST.PARZIALI TERRENO					0,48	
QUOTE PROGETTO		345,00	345,09	345,09	345,09	344,42
DIST. PARZIALI PROGETTO			5,00		1,01	

<b>SOVRASTRUTTURA STRADALE</b>	
CASSONETTO	5,000 m
<b>MANUFATTI</b>	
SCAVO PER PIATTAFORMA	2,298 m <sup>2</sup>
SCAVO PER PARETI TRINCEA	0,020 m <sup>2</sup>
RILEVATO PER SCARPATE	0,242 m <sup>2</sup>
<b>SOVRASTRUTTURA FERROVIARIA</b>	
AREA DI SCAVO	5,201 m

SEZIONE N.: 5  
 QT. PROGETTO: 344,799  
 DIST.PROG.: 84,374  
 DIST.PREC.: 9,374

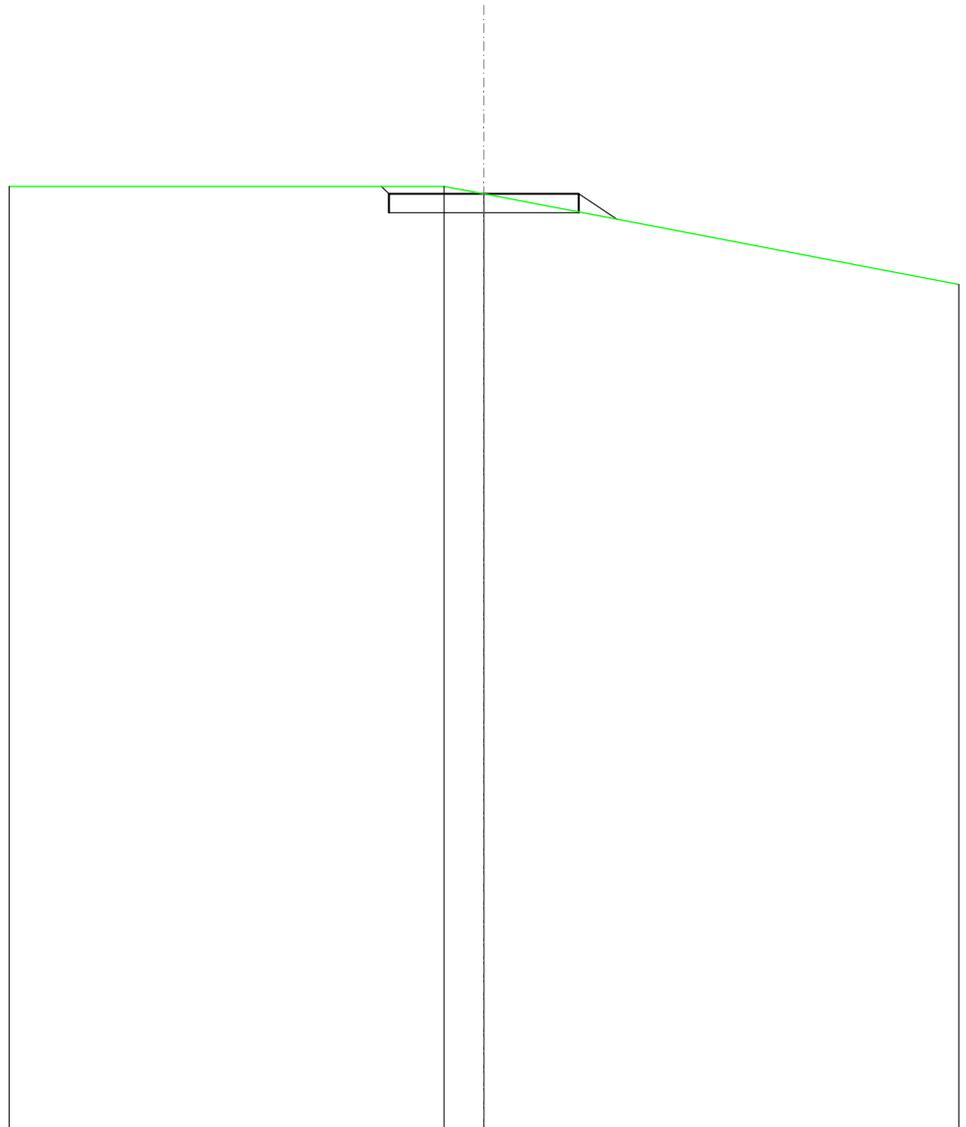

SCALA 1:200

QT.RIF. 320,000

QUOTE TERRENO		345,00	344,80	
DIST.PARZIALI TERRENO			1,05	
QUOTE PROGETTO		345,00	344,80	344,80
DIST. PARZIALI PROGETTO		344,80	5,00	1,01
				344,13