

REGIONE
CALABRIA



PROVINCIA DI
CROTONE



Committente:
Euria S.r.l.
Piazza Europa, 14
87100 Cosenza

Documento:

PROGETTO DEFINITIVO

Titolo del Progetto:

PARCO EOLICO "UMBRIATICO"

Elaborato:

Sezioni Trasversali Asse UB05

PROGETTO	DISCIPLINA	AMBITO	TIPO ELABORATO	PROGRESSIVO	SCALA
W-UBR	P	VB	SZ	11	1:200

NOME FILE:

W-UBR-P-VB-SZ-11_Sezioni Trasversali Asse UB05

Progettazione:



Ing. Saverio Pagliuso


Ing. Mario Francesco Perri

Ing. Giorgio Salatino

Rev:	Prima Emissione	Descrizione Revisione	Redatto	Controllato	Approvato
00	10/2023	PRIMA EMISSIONE	GEMSA PRO	GEMSA PRO	Euria S.r.l.

RILEVATI	
RILEVATO	1,665 m ²
SOVRASTRUTTURA STRADALE	
CASSONETTO	2,704 m
MANUFATTI	
RILEVATO PER SCARPATE	1,629 m ²

SEZIONE N.: 1
 QT. PROGETTO: 416,951
 DIST.PROG.: 0,000
 DIST.SUCC.: 25,000

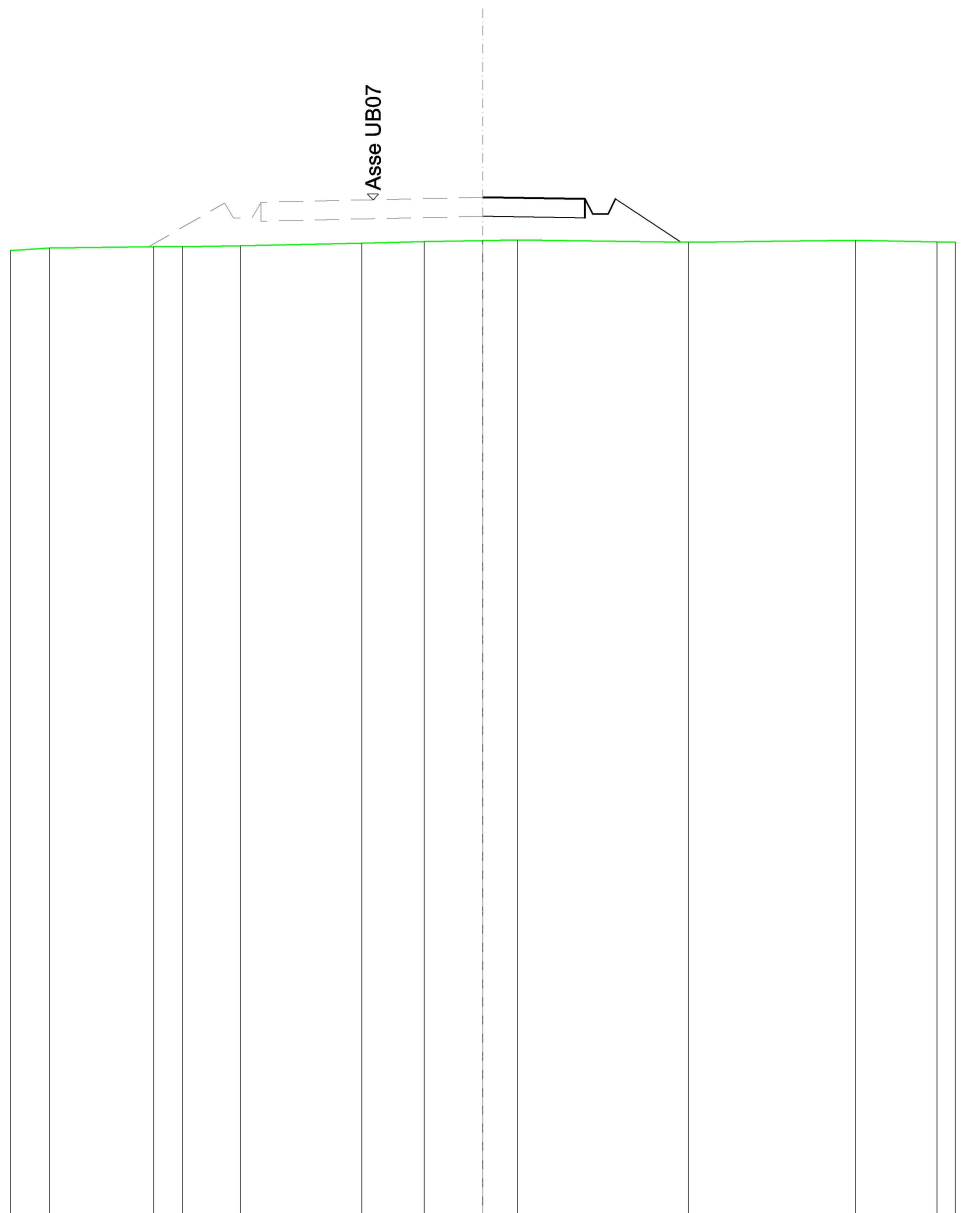


SCALA 1:200

QT.RIF. 390,000

QUOTE TERRENO	415,62	415,64	415,65	415,67	415,74	415,78	415,81	415,82	415,77	415,82			
DIST.PARZIALI TERRENO	2,76	0,76	1,54	3,20	1,65	1,55	0,92	4,52	4,41				
QUOTE PROGETTO							416,95	416,91	416,51	416,51	416,91	415,77	
DIST. PARZIALI PROGETTO									1,74				

RILEVATI	
RILEVATO	2,307 m ²
SOVRASTRUTTURA STRADALE	
CASSONETTO	5,000 m
MANUFATTI	
RILEVATO PER SCARPATE	2,226 m ²

SEZIONE N.: 2
 QT. PROGETTO: 415,364
 DIST.PROG.: 25,000
 DIST.PREC.: 25,000
 DIST.SUCC.: 25,000

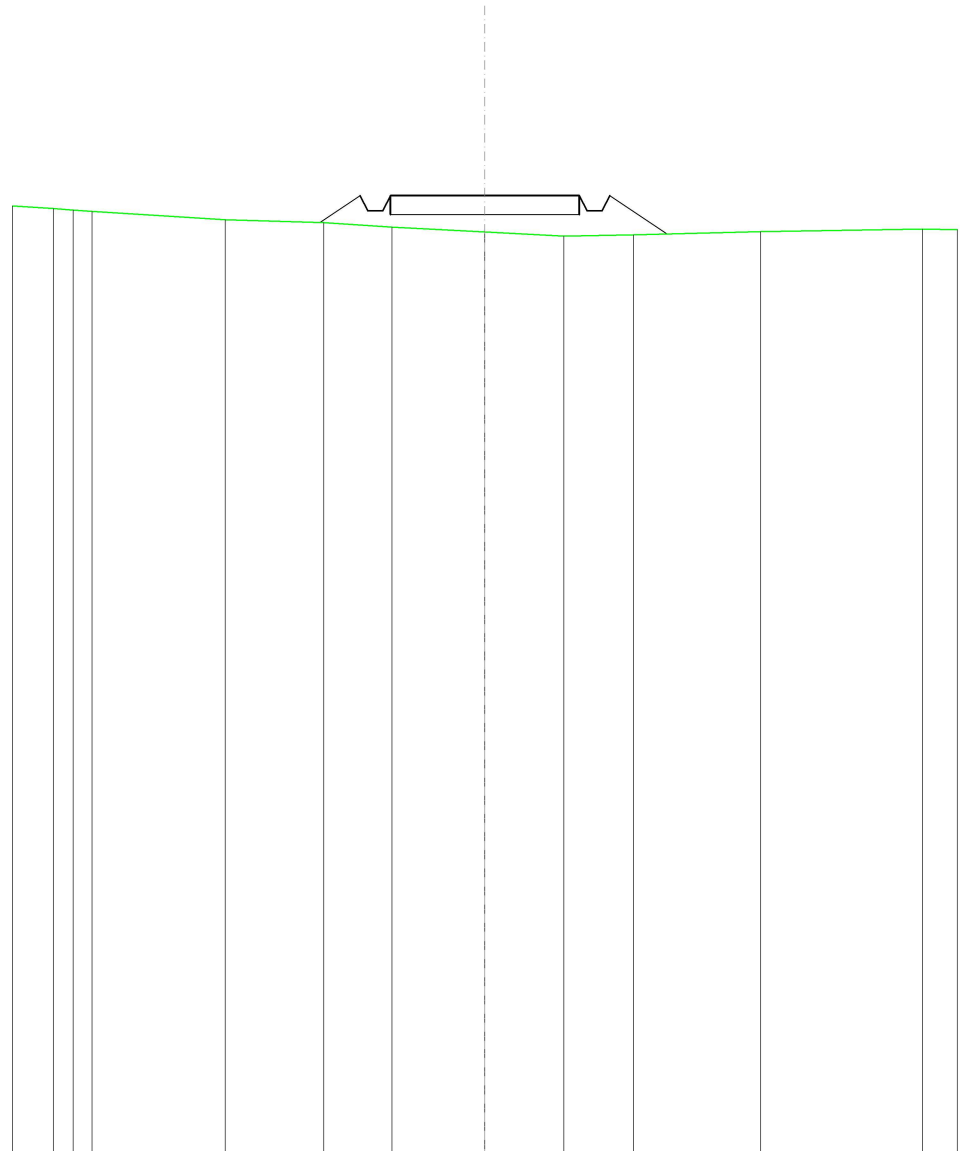


SCALA 1:200

QT.RIF. 390,000

QUOTE TERRENO	415,02	414,98	414,94	414,72	414,65	414,53	414,40	414,29	414,32	414,41	414,48
DIST.PARZIALI TERRENO	0,52	0,50	3,52	2,61	1,80	2,46	2,09	1,85	3,36	4,29	
QUOTE PROGETTO					414,65	415,36	414,96	414,96	415,36	414,35	
DIST. PARZIALI PROGETTO					1,07			5,00		1,52	

RILEVATI	
RILEVATO	0,403 m ²
SOVRASTRUTTURA STRADALE	
CASSONETTO	5,000 m
MANUFATTI	
SCAVO PER PIATTAFORMA	0,033 m ²
RILEVATO PER SCARPATE	0,932 m ²
SOVRASTRUTTURA FERROVIARIA	
AREA DI SCAVO	1,059 m

SEZIONE N.: 3
 QT. PROGETTO: 413,212
 DIST.PROG.: 50,000
 DIST.PREC.: 25,000
 DIST.SUCC.: 25,000

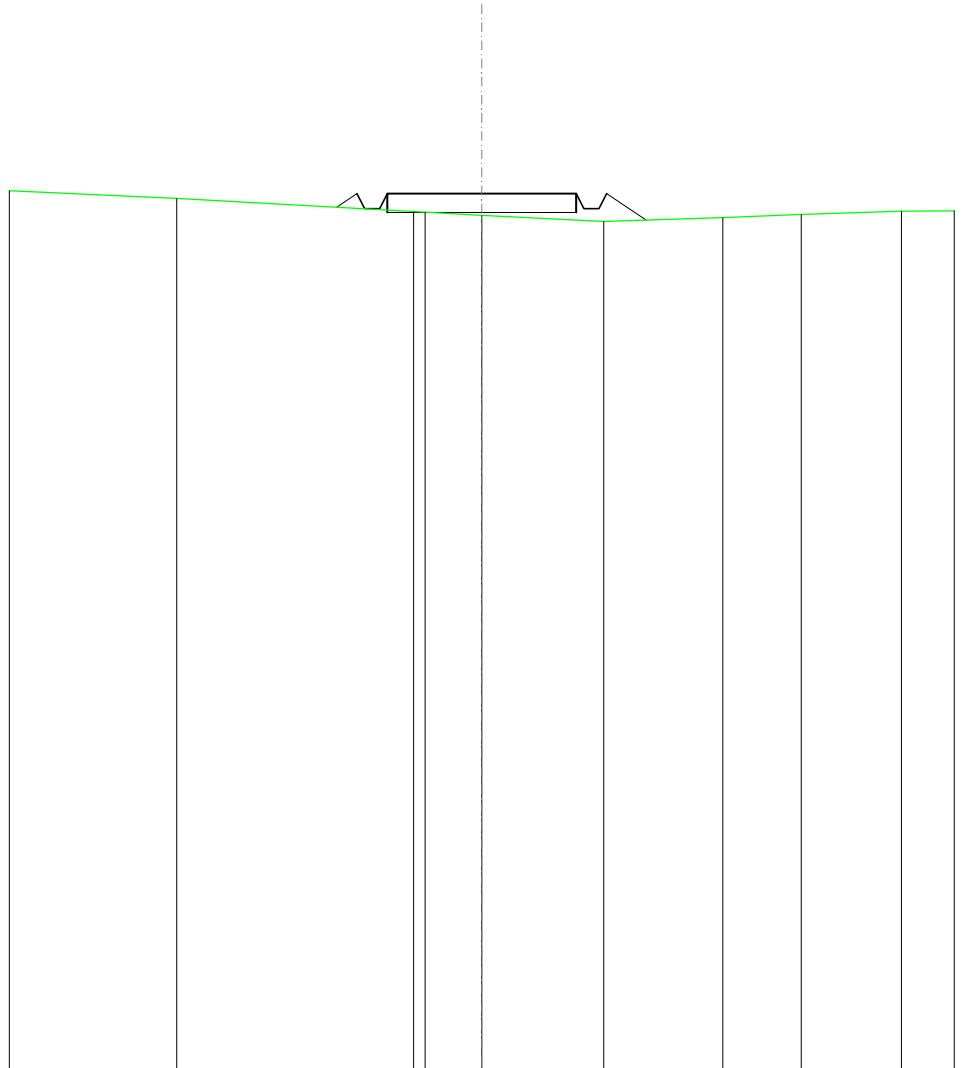


SCALA 1:200

QT.RIF. 390,000

QUOTE TERRENO	413,08	412,73	412,72	412,64	412,47	412,58	412,66	412,75
DIST.PARZIALI TERRENO		6,27	1,50	3,23	3,15	2,07	2,65	
QUOTE PROGETTO		412,85	413,21	412,81	413,21	412,81	413,21	412,51
DIST. PARZIALI PROGETTO		0,55		5,00		1,06		

RILEVATI	
RILEVATO	1,736 m ²
SOVRASTRUTTURA STRADALE	
CASSONETTO	5,000 m
MANUFATTI	
RILEVATO PER SCARPATE	1,316 m ²

SEZIONE N.: 4
 QT. PROGETTO: 411,060
 DIST.PROG.: 75,000
 DIST.PREC.: 25,000
 DIST.SUCC.: 25,000

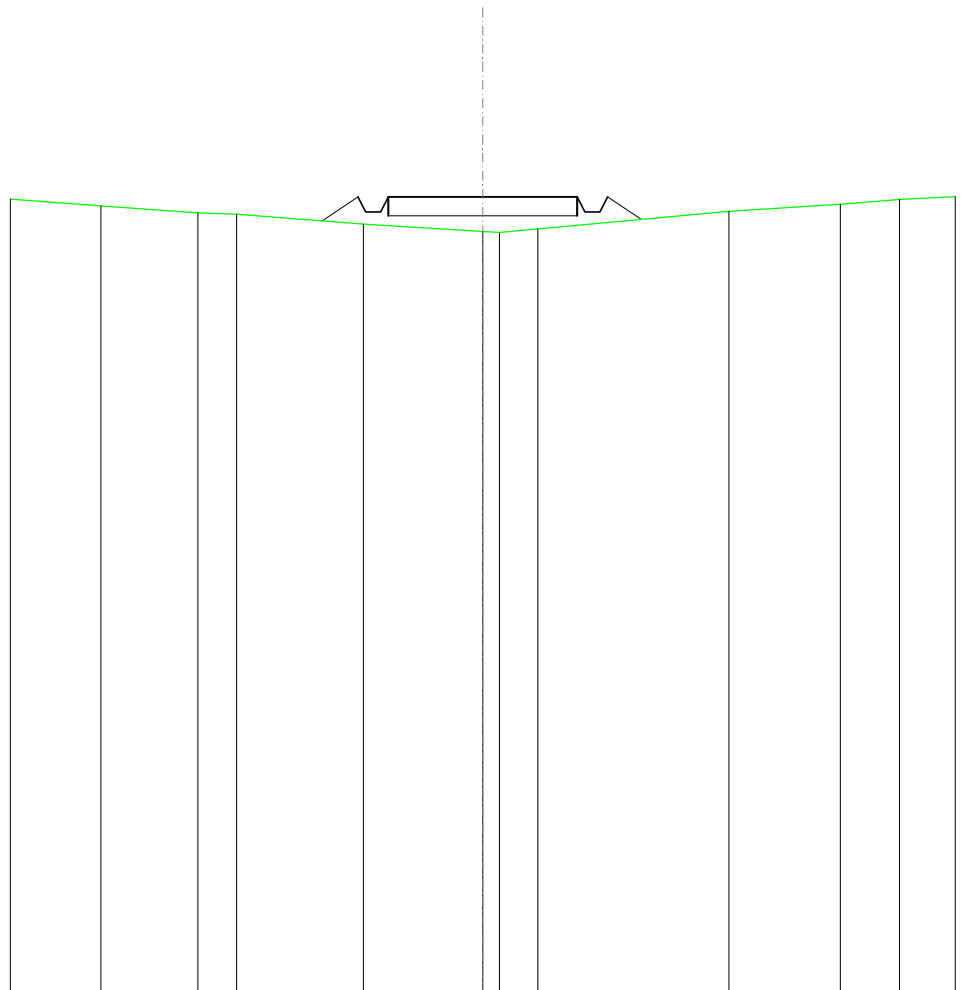


SCALA 1:200

QT.RIF. 390,000

QUOTE TERRENO	410,83	410,64	410,60	410,34	410,15	410,12	410,21	410,68	410,86	410,99	
DIST.PARZIALI TERRENO	2,57	1,02	3,36	3,15	1,02	5,06	2,95	1,56			
QUOTE PROGETTO				410,43	411,06	410,66	410,66	411,06	410,66	411,06	410,47
DIST. PARZIALI PROGETTO				0,95			5,00			0,89	

SCAVI E BONIFICHE	
FOSSO	0,352 m ²
SOVRASTRUTTURA STRADALE	
CASSONETTO	5,000 m
MANUFATTI	
SCAVO PER PIATTAFORMA	2,079 m ²
RILEVATO PER SCARPATE	0,021 m ²
SOVRASTRUTTURA FERROVIARIA	
AREA DI SCAVO	6,431 m

SEZIONE N.: 5
 QT. PROGETTO: 408,950
 DIST.PROG.: 100,000
 DIST.PREC.: 25,000
 DIST.SUCC.: 25,000

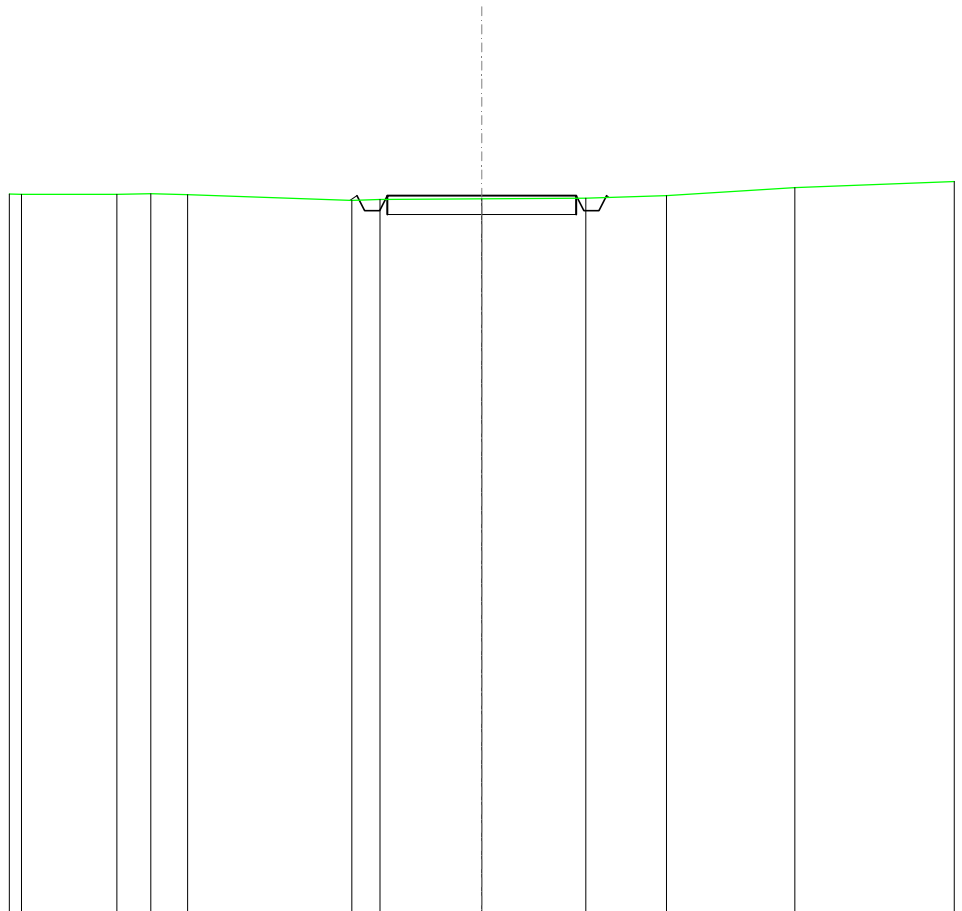


SCALA 1:200

QT.RIF. 390,000

QUOTE TERRENO	408,99	409,00	408,98	408,82	408,85	408,87	408,88	408,95	409,16
DIST.PARZIALI TERRENO	0,88	0,98	4,35	0,75	2,69	2,75	2,14	3,40	
QUOTE PROGETTO				408,83	408,95	408,55	408,55	408,95	408,90
DIST. PARZIALI PROGETTO						5,00			

SCAVI E BONIFICHE	
FOSSO	0,314 m ²
SOVRASTRUTTURA STRADALE	
CASSONETTO	5,000 m
MANUFATTI	
SCAVO PER PIATTAFORMA	2,090 m ²
RILEVATO PER SCARPATE	0,036 m ²
SOVRASTRUTTURA FERROVIARIA	
AREA DI SCAVO	6,377 m

SEZIONE N.: 6
 QT. PROGETTO: 407,614
 DIST.PROG.: 125,000
 DIST.PREC.: 25,000
 DIST.SUCC.: 25,000

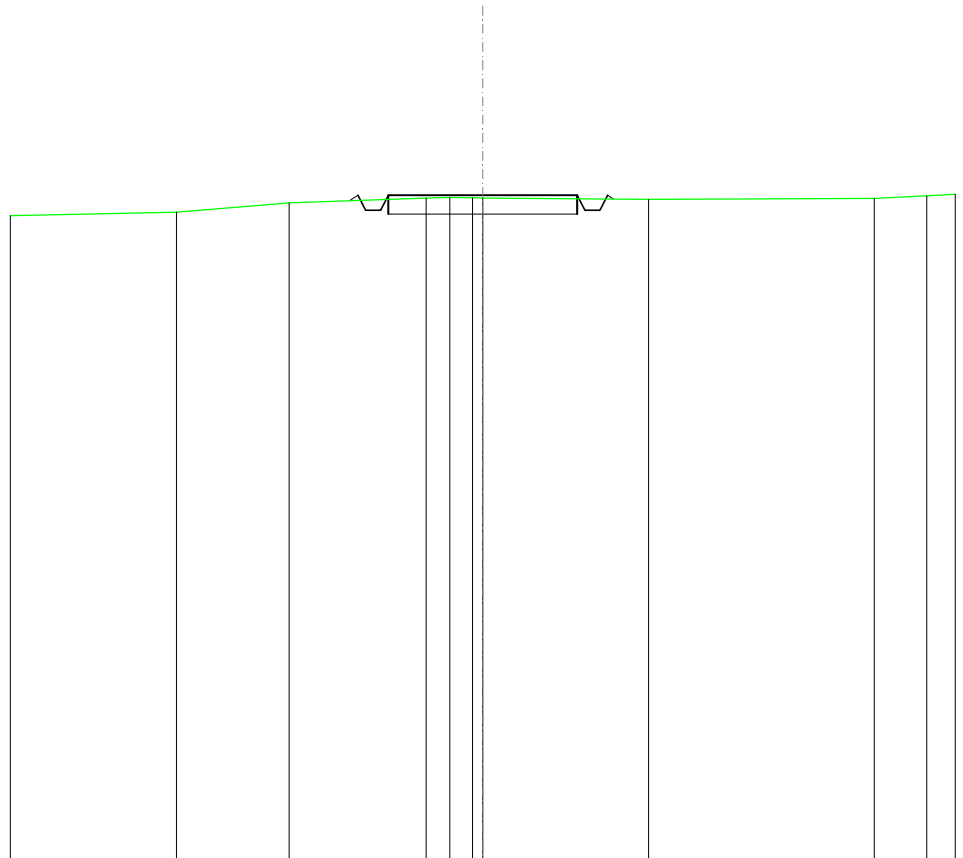


SCALA 1:200

QT.RIF. 390,000

QUOTE TERRENO	407,16	407,41	407,54	407,55	407,54	407,50	407,53	407,59
DIST.PARZIALI TERRENO	2,98	3,63	0,83	0,80	4,39	5,97	1,39	
QUOTE PROGETTO			407,47	407,61	407,21	407,61	407,21	407,61
DIST. PARZIALI PROGETTO					5,00			

RILEVATI	
RILEVATO	1,170 m ²
SOVRASTRUTTURA STRADALE	
CASSONETTO	5,000 m
MANUFATTI	
RILEVATO PER SCARPATE	1,828 m ²

SEZIONE N.: 7
 QT. PROGETTO: 407,047
 DIST.PROG.: 150,000
 DIST.PREC.: 25,000
 DIST.SUCC.: 25,000

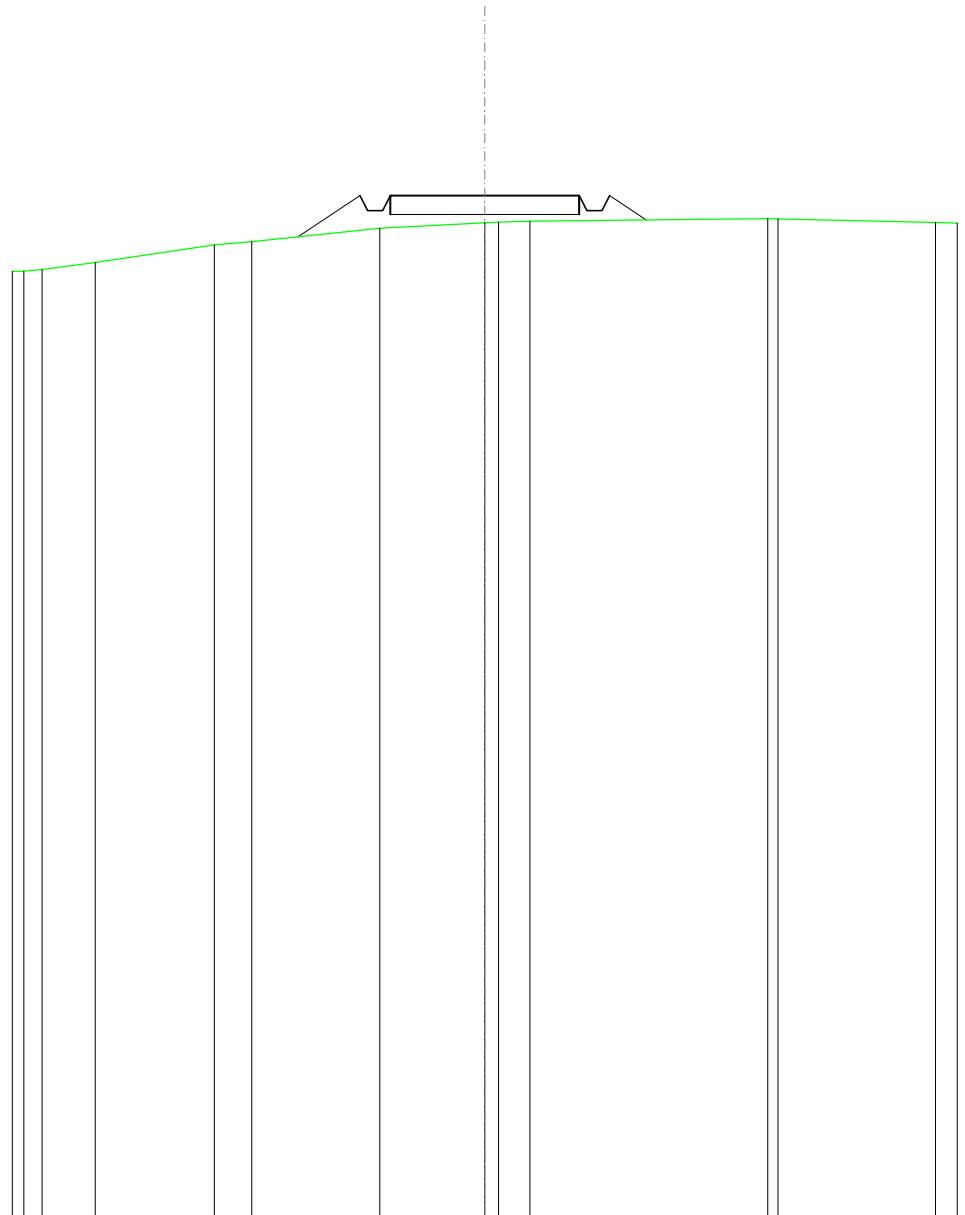


SCALA 1:200

QT.RIF. 380,000

QUOTE TERRENO	405,09	405,27	405,74	405,82	406,18	406,33	406,35	406,37	406,43	406,43	406,33	
DIST.PARZIALI TERRENO	1,41	3,14	0,99	3,39	2,77	0,83	6,30	4,16				
QUOTE PROGETTO				405,95	407,05	406,65	406,65	407,05	407,05	406,65	407,05	406,40
DIST. PARZIALI PROGETTO				1,64			5,00			0,97		

SOVRASTRUTTURA STRADALE	
CASSONETTO	5,000 m
MANUFATTI	
SCAVO PER PIATTAFORMA	0,385 m ²
RILEVATO PER SCARPATE	0,595 m ²
SOVRASTRUTTURA FERROVIARIA	
AREA DI SCAVO	5,000 m

SEZIONE N.: 8
 QT. PROGETTO: 406,519
 DIST.PROG.: 175,000
 DIST.PREC.: 25,000
 DIST.SUCC.: 25,000

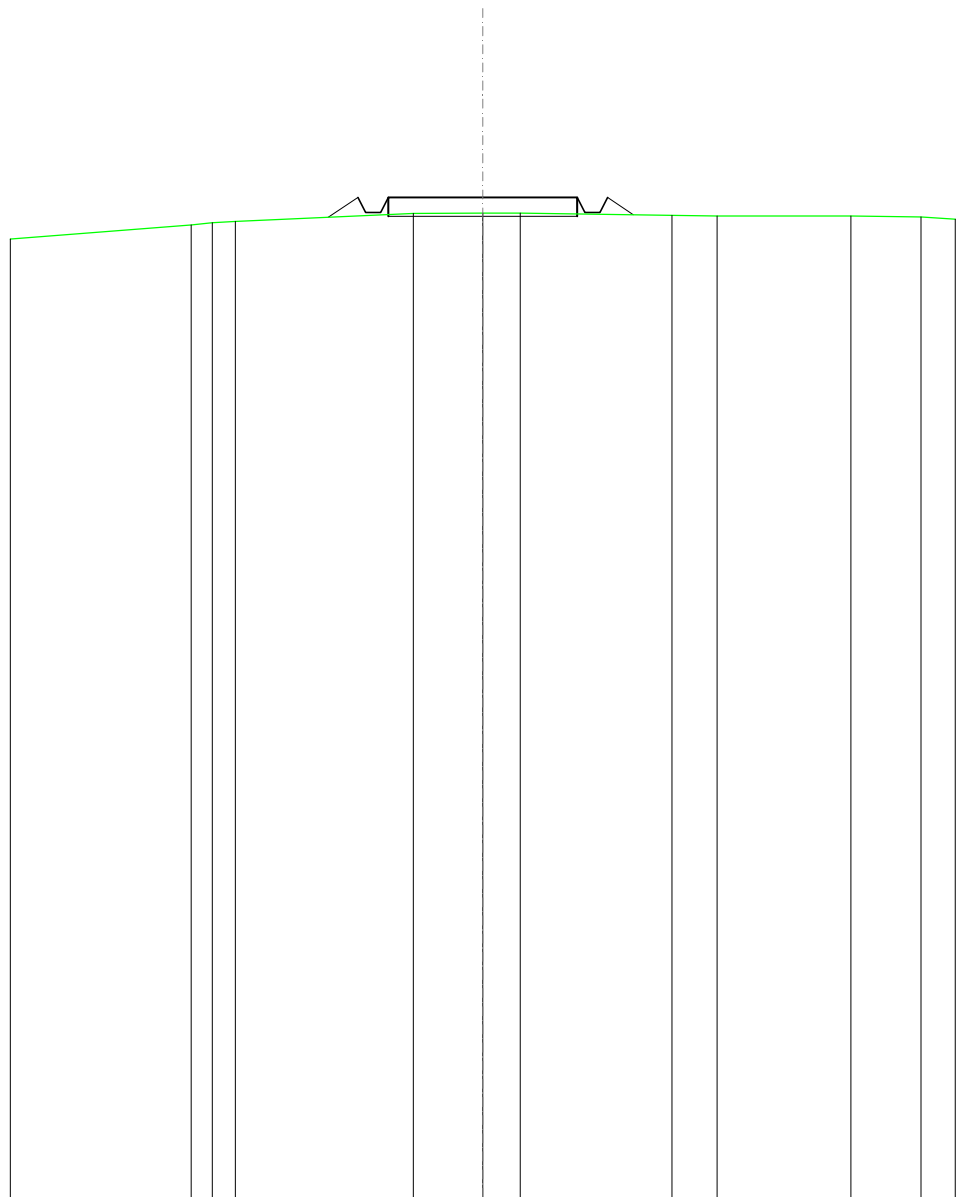


SCALA 1:200

QT.RIF. 380,000

QUOTE TERRENO	405,79	405,85	405,89	406,09	406,10	406,11	406,05	406,03	406,03	406,00
DIST.PARZIALI TERRENO	0,56	0,61	4,71	1,83	0,99	4,01	1,20	3,53	1,86	
QUOTE PROGETTO			405,99	406,52	406,12	406,12	406,52	406,12	406,12	406,52
DIST. PARZIALI PROGETTO			0,79			5,00			0,68	

SCAVI E BONIFICHE	
FOSSO	0,313 m ²
SOVRASTRUTTURA STRADALE	
CASSONETTO	5,000 m
MANUFATTI	
SCAVO PER PIATTAFORMA	2,217 m ²
SCAVO PER PARETI TRINCEA	0,002 m ²
RILEVATO PER SCARPATE	0,442 m ²
SOVRASTRUTTURA FERROVIARIA	
AREA DI SCAVO	6,105 m

SEZIONE N.: 9
 QT. PROGETTO: 405,545
 DIST.PROG.: 200,000
 DIST.PREC.: 25,000
 DIST.SUCC.: 25,000

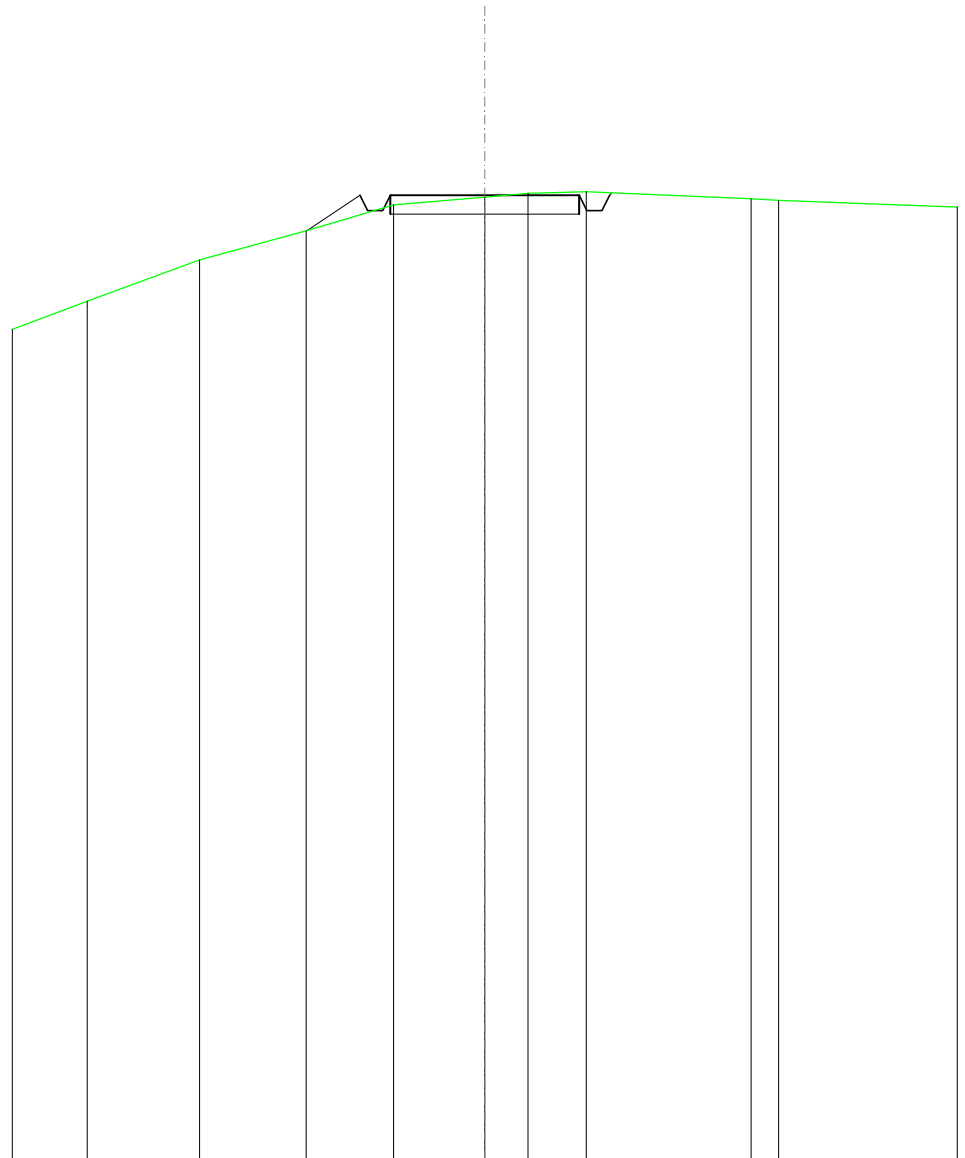


SCALA 1:200

QT.RIF. 380,000

QUOTE TERRENO	402,74	403,84	404,61	405,29	405,50	405,60	405,64	405,45	405,41
DIST.PARZIALI TERRENO		2,98	2,82	2,32	2,41	1,14	1,54	4,36	0,73
QUOTE PROGETTO			404,62	405,54	405,14	405,14	405,54	405,54	405,61
DIST. PARZIALI PROGETTO			1,38		5,00				

SCAVI E BONIFICHE	
FOSSO	0,192 m ²
SOVRASTRUTTURA STRADALE	
CASSONETTO	5,000 m
MANUFATTI	
SCAVO PER PIATTAFORMA	1,792 m ²
RILEVATO PER SCARPATE	0,130 m ²
SOVRASTRUTTURA FERROVIARIA	
AREA DI SCAVO	6,185 m

SEZIONE N.: 10
 QT. PROGETTO: 404,249
 DIST.PROG.: 225,000
 DIST.PREC.: 25,000
 DIST.SUCC.: 25,000

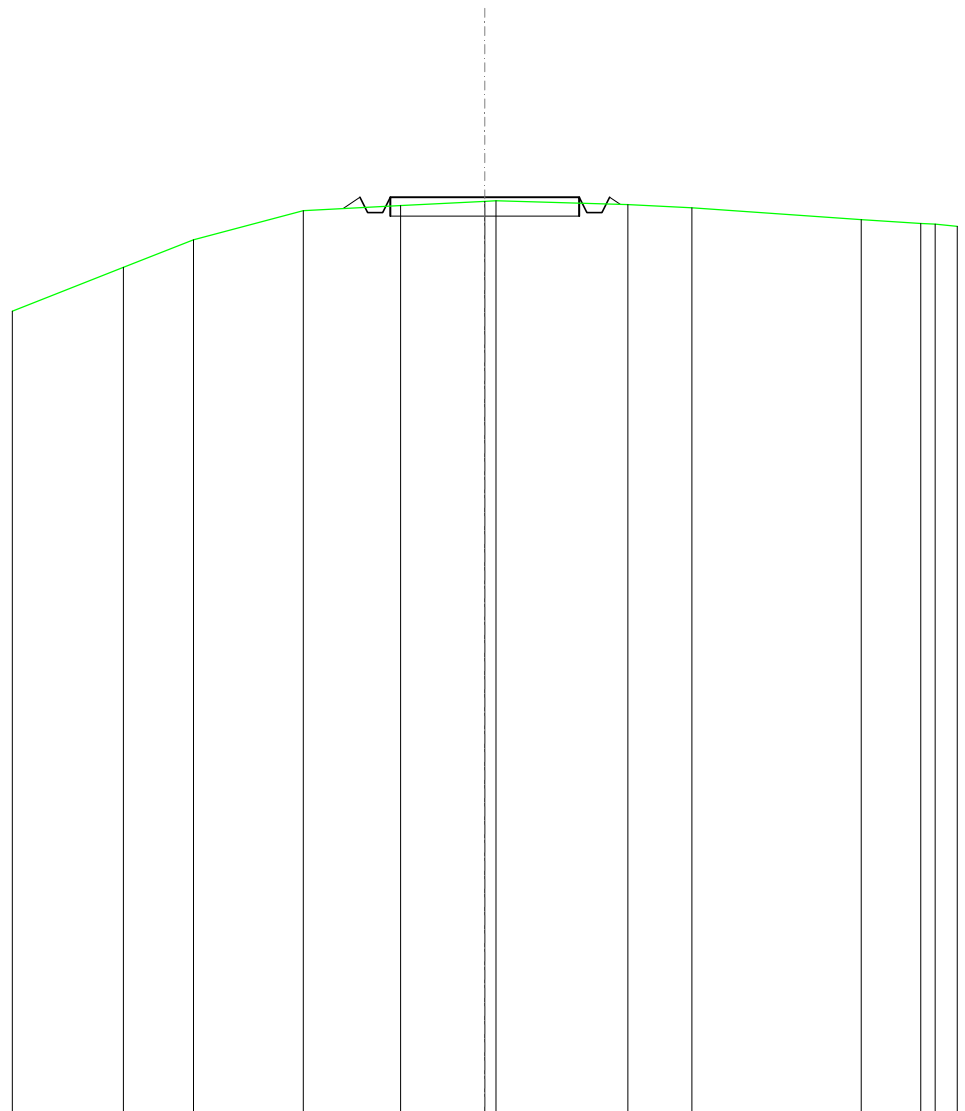


SCALA 1:200

QT.RIF. 380,000

QUOTE TERRENO	402,39	403,12	403,90	404,03	404,15 404,16	404,06	403,97	403,66	403,56 403,54
DIST.PARZIALI TERRENO	1,85	2,91	2,57	2,23	3,48	1,70	4,48	1,57	
QUOTE PROGETTO					403,95 404,25 403,85 403,85 404,25	404,25	404,25 403,85 403,85 404,25 404,06		
DIST. PARZIALI PROGETTO					5,00				

SCAVI E BONIFICHE	
FOSSO	0,039 m ²
RILEVATI	
RILEVATO	0,019 m ²
SOVRASTRUTTURA STRADALE	
CASSONETTO	5,000 m
MANUFATTI	
SCAVO PER PIATTAFORMA	0,593 m ²
RILEVATO PER SCARPATE	0,690 m ²
SOVRASTRUTTURA FERROVIARIA	
AREA DI SCAVO	4,781 m

SEZIONE N.: 11
 QT. PROGETTO: 402,953
 DIST.PROG.: 250,000
 DIST.PREC.: 25,000
 DIST.SUCC.: 25,000

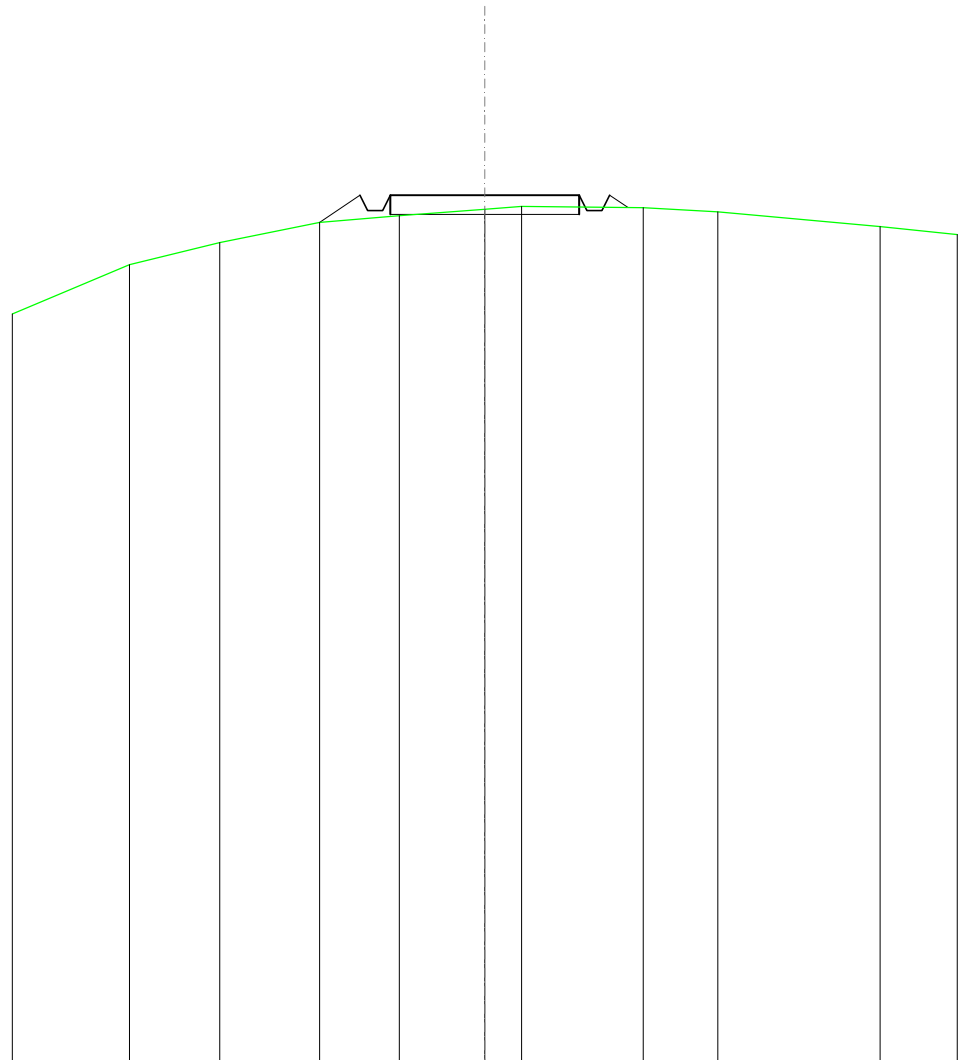


SCALA 1:200

QT.RIF. 380,000

QUOTE TERRENO	401,12	401,71	402,24	402,42	402,59	402,66	402,63	402,51	402,13	
DIST.PARZIALI TERRENO	2,39	2,64	2,11	2,26	0,97	3,22	1,97	4,29		
QUOTE PROGETTO			402,24	402,95	402,55	402,55	402,95	402,55	402,55	402,63
DIST. PARZIALI PROGETTO			1,07			5,00				

RILEVATI	
RILEVATO	0,016 m ²
SOVRASTRUTTURA STRADALE	
CASSONETTO	5,000 m
MANUFATTI	
SCAVO PER PIATTAFORMA	0,235 m ²
RILEVATO PER SCARPATE	0,838 m ²
SOVRASTRUTTURA FERROVIARIA	
AREA DI SCAVO	4,103 m

SEZIONE N.: 12
 QT. PROGETTO: 401,656
 DIST.PROG.: 275,000
 DIST.PREC.: 25,000
 DIST.SUCC.: 25,000

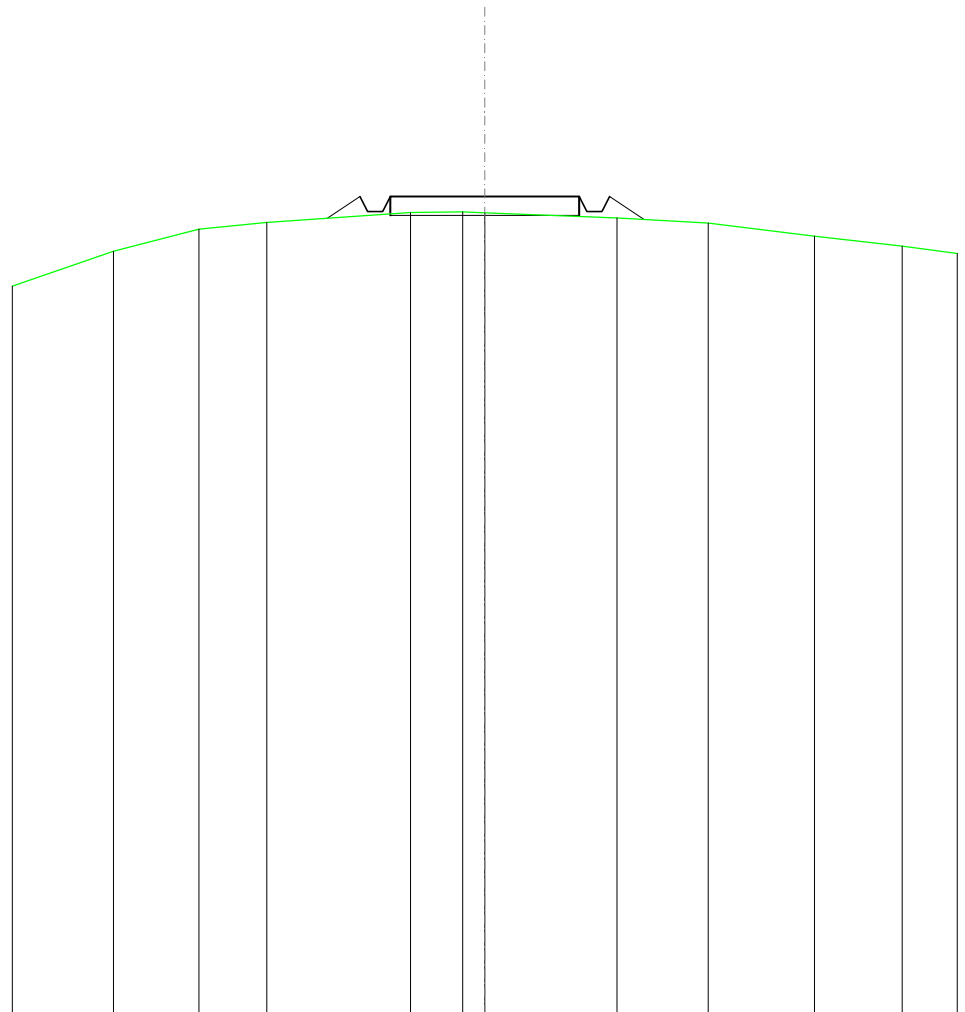


SCALA 1:200

QT.RIF. 380,000

QUOTE TERRENO	400,20	400,79	400,97		401,23	401,24	401,22		401,08	400,95	400,61	400,34
DIST.PARZIALI TERRENO		2,26	1,79		3,80	1,38	0,58		3,50	2,41	2,81	2,32
QUOTE PROGETTO					401,08	401,66	401,26	401,66	401,66	401,26	401,66	401,04
DIST. PARZIALI PROGETTO					0,87				5,00		0,92	

SCAVI E BONIFICHE	
FOSSO	0,262 m ²
SOVRASTRUTTURA STRADALE	
CASSONETTO	5,000 m
MANUFATTI	
SCAVO PER PIATTAFORMA	2,385 m ²
RILEVATO PER SCARPATE	0,154 m ²
SOVRASTRUTTURA FERROVIARIA	
AREA DI SCAVO	6,277 m

SEZIONE N.: 13
 QT. PROGETTO: 400,322
 DIST.PROG.: 300,000
 DIST.PREC.: 25,000
 DIST.SUCC.: 25,000

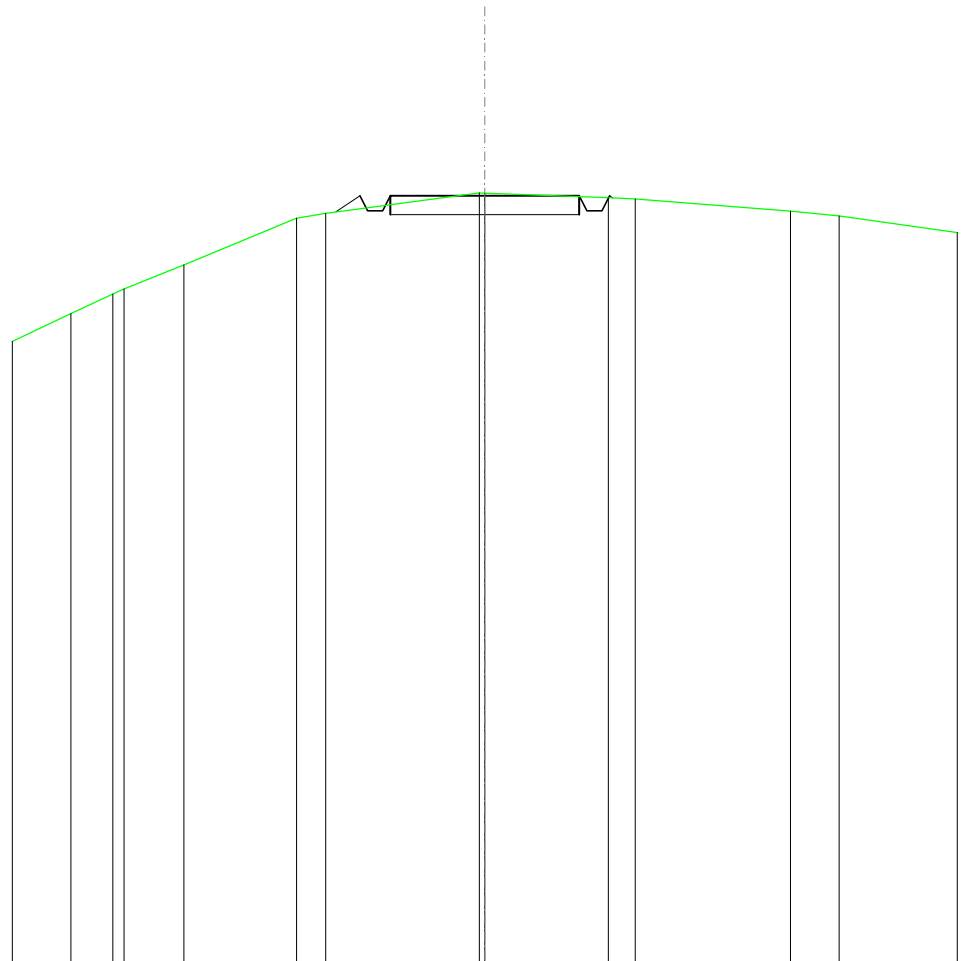


SCALA 1:200

QT.RIF. 380,000

QUOTE TERRENO	397,21	397,72	397,66	398,50	399,73	399,86	400,40	400,39	400,27	400,24	399,91	399,79
DIST.PARZIALI TERRENO	1,10	1,59	2,98	0,77	4,06	3,27	0,71	4,11	1,28			
QUOTE PROGETTO					399,90	400,32	399,92	400,32	399,92	400,32	400,27	
DIST. PARZIALI PROGETTO					0,64	5,00						

SCAVI E BONIFICHE	
FOSSO	1,298 m ²
SOVRASTRUTTURA STRADALE	
CASSONETTO	5,000 m
MANUFATTI	
SCAVO PER PIATTAFORMA	5,818 m ²
SCAVO PER PARETI TRINCEA	0,425 m ²
SOVRASTRUTTURA FERROVIARIA	
AREA DI SCAVO	7,542 m

SEZIONE N.: 14
 QT. PROGETTO: 398,093
 DIST.PROG.: 325,000
 DIST.PREC.: 25,000
 DIST.SUCC.: 25,000

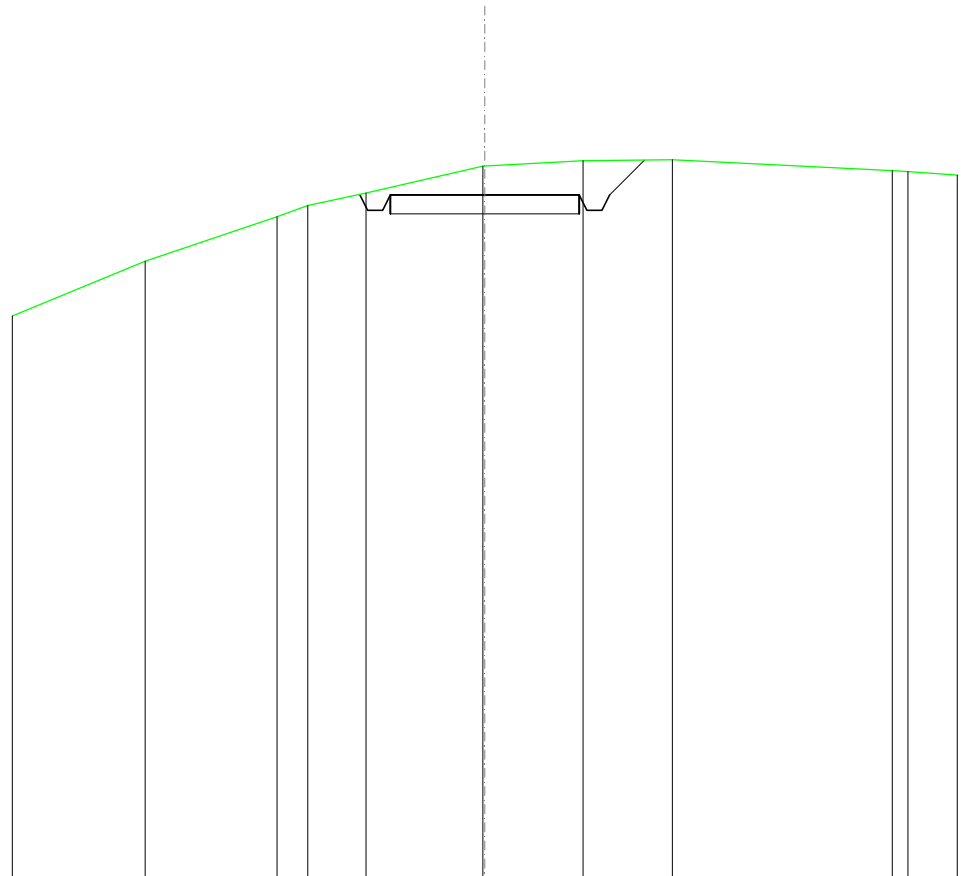


SCALA 1:200

QT.RIF. 380,000

QUOTE TERRENO	396,34	397,52	397,82	398,15	398,86	398,86	399,00	399,03	398,74	398,72
DIST.PARZIALI TERRENO	3,49	0,81	1,54	3,09	2,60	2,36	5,82			
QUOTE PROGETTO				398,11	398,09	397,69	397,69	398,09	398,02	
DIST. PARZIALI PROGETTO					5,00		0,83			

SCAVI E BONIFICHE	
FOSSO	1,416 m ²
SOVRASTRUTTURA STRADALE	
CASSONETTO	5,000 m
MANUFATTI	
SCAVO PER PIATTAFORMA	5,830 m ²
SCAVO PER PARETI TRINCEA	0,482 m ²
SOVRASTRUTTURA FERROVIARIA	
AREA DI SCAVO	7,722 m

SEZIONE N.: 15
 QT. PROGETTO: 395,148
 DIST.PROG.: 350,000
 DIST.PREC.: 25,000
 DIST.SUCC.: 25,000

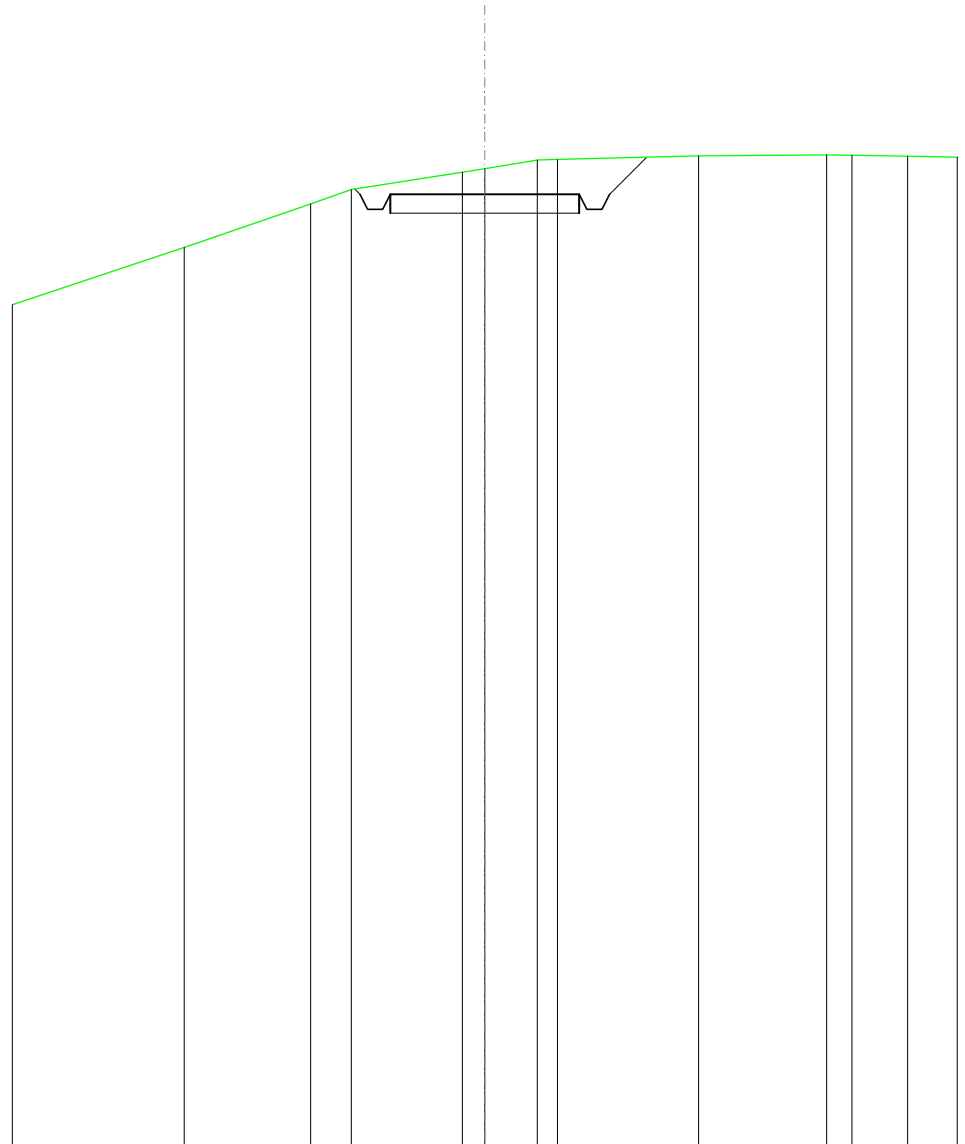


SCALA 1:200

QT.RIF. 370,000

QUOTE TERRENO	393,75	394,90	395,27	395,73	395,83	396,05	396,07	396,17	396,19	396,18	396,16
DIST.PARZIALI TERRENO	3,35	1,08	2,94	0,59	1,39	0,53	3,74	3,38	0,88	1,47	
QUOTE PROGETTO			395,29	395,15	394,75	394,75	395,15	395,15	394,75	394,75	395,15
DIST. PARZIALI PROGETTO					5,00				0,98		

SCAVI E BONIFICHE	
FOSSO	0,747 m ²
SOVRASTRUTTURA STRADALE	
CASSONETTO	5,000 m
MANUFATTI	
SCAVO PER PIATTAFORMA	3,317 m ²
SCAVO PER PARETI TRINCEA	0,086 m ²
RILEVATO PER SCARPATE	0,004 m ²
SOVRASTRUTTURA FERROVIARIA	
AREA DI SCAVO	6,997 m

SEZIONE N.: 16
 QT. PROGETTO: 392,201
 DIST.PROG.: 375,000
 DIST.PREC.: 25,000
 DIST.SUCC.: 25,000

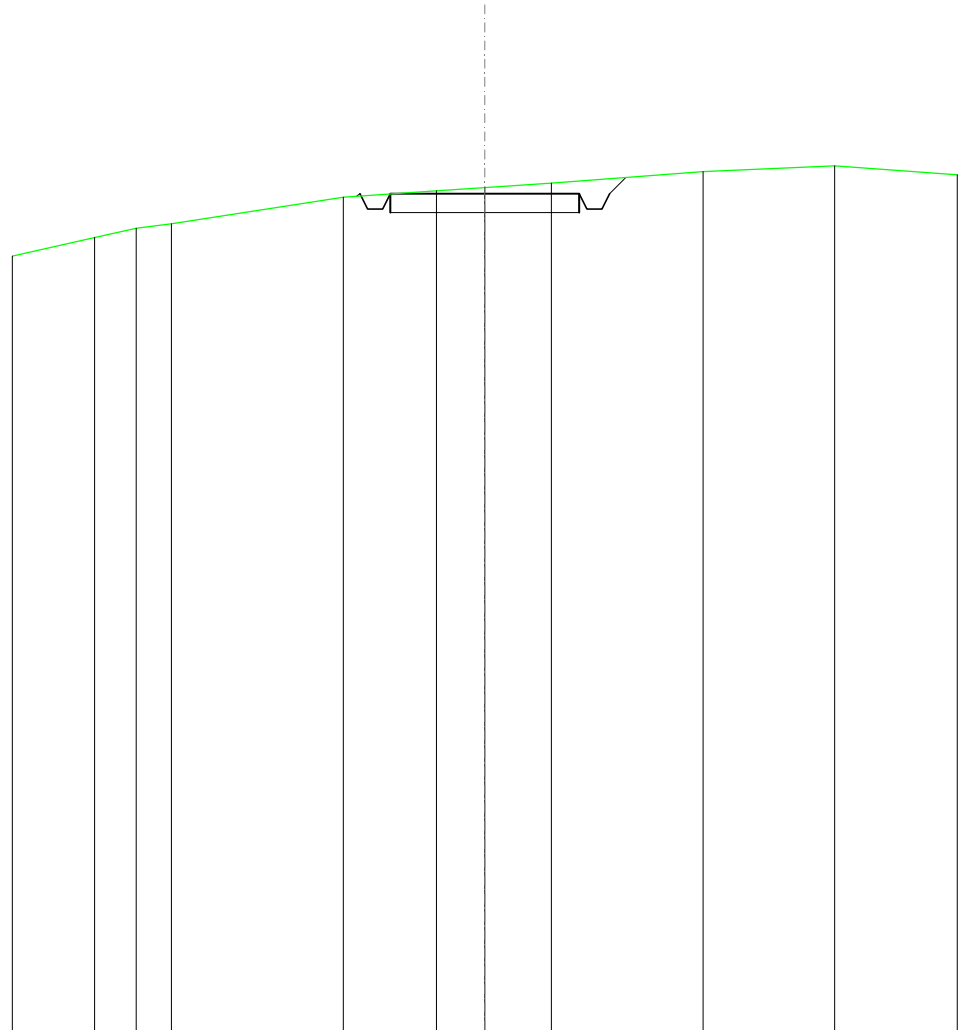


SCALA 1:200

QT.RIF. 370,000

QUOTE TERRENO	391,05	391,29	391,41		392,11	392,28	392,36	392,48		392,79	392,94	
DIST.PARZIALI TERRENO	1,10	0,83		4,55	2,46	1,28	1,76	4,01		3,48		
QUOTE PROGETTO					392,13	392,20	391,80	392,20	392,20	391,80	392,20	392,63
DIST. PARZIALI PROGETTO							5,00					

SCAVI E BONIFICHE	
FOSSO	0,104 m ²
SOVRASTRUTTURA STRADALE	
CASSONETTO	5,000 m
MANUFATTI	
SCAVO PER PIATTAFORMA	1,564 m ²
RILEVATO PER SCARPATE	0,327 m ²
SOVRASTRUTTURA FERROVIARIA	
AREA DI SCAVO	5,667 m

SEZIONE N.: 17
 QT. PROGETTO: 389,765
 DIST.PROG.: 400,000
 DIST.PREC.: 25,000
 DIST.SUCC.: 25,000

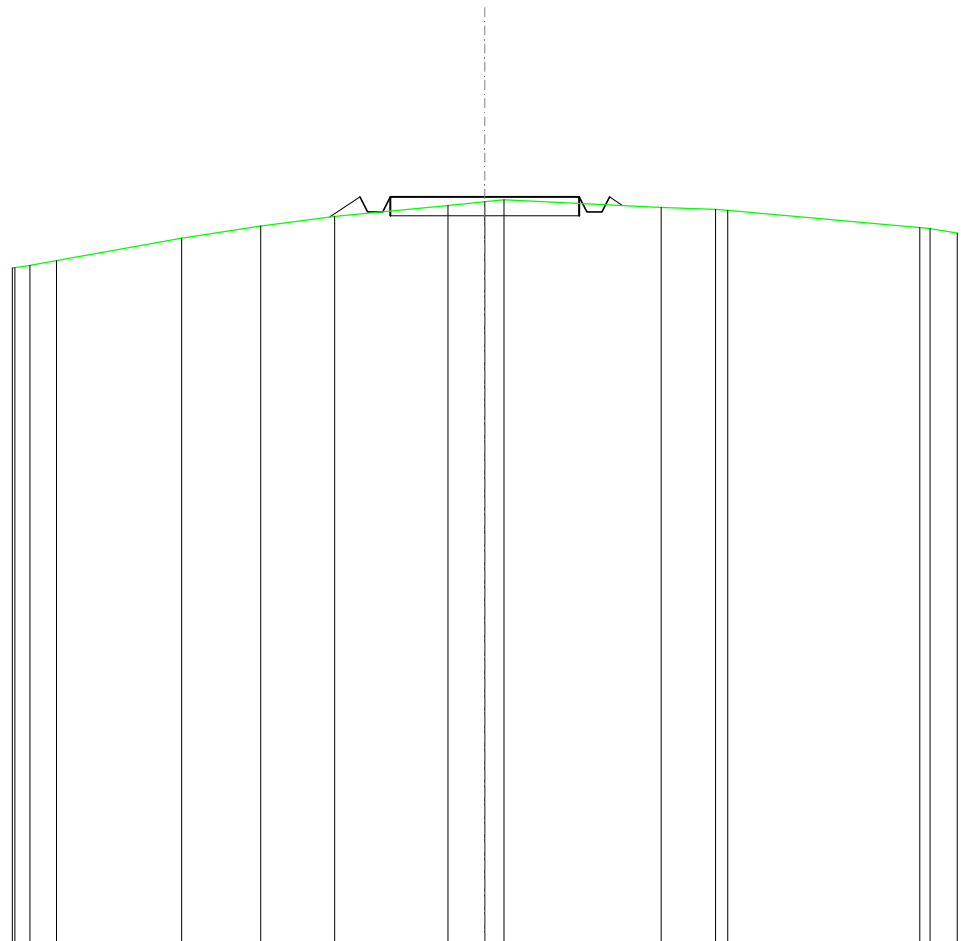


SCALA 1:200

QT.RIF. 370,000

QUOTE TERRENO	388,08	388,67	388,99	389,25	389,54	389,64	389,69	389,49	389,44	389,41	388,95	388,92
DIST.PARZIALI TERRENO	3,31	2,09	1,95	3,00	0,88	0,51	4,16	1,44	5,08			
QUOTE PROGETTO				389,23	389,76	389,36	389,36	389,76	389,76	389,76	389,53	
DIST. PARZIALI PROGETTO				0,80			5,00					

SCAVI E BONIFICHE	
FOSSO	0,113 m ²
SOVRASTRUTTURA STRADALE	
CASSONETTO	5,000 m
MANUFATTI	
SCAVO PER PIATTAFORMA	1,570 m ²
RILEVATO PER SCARPATE	0,286 m ²
SOVRASTRUTTURA FERROVIARIA	
AREA DI SCAVO	6,040 m

SEZIONE N.: 18
 QT. PROGETTO: 387,708
 DIST.PROG.: 425,000
 DIST.PREC.: 25,000
 DIST.SUCC.: 25,000

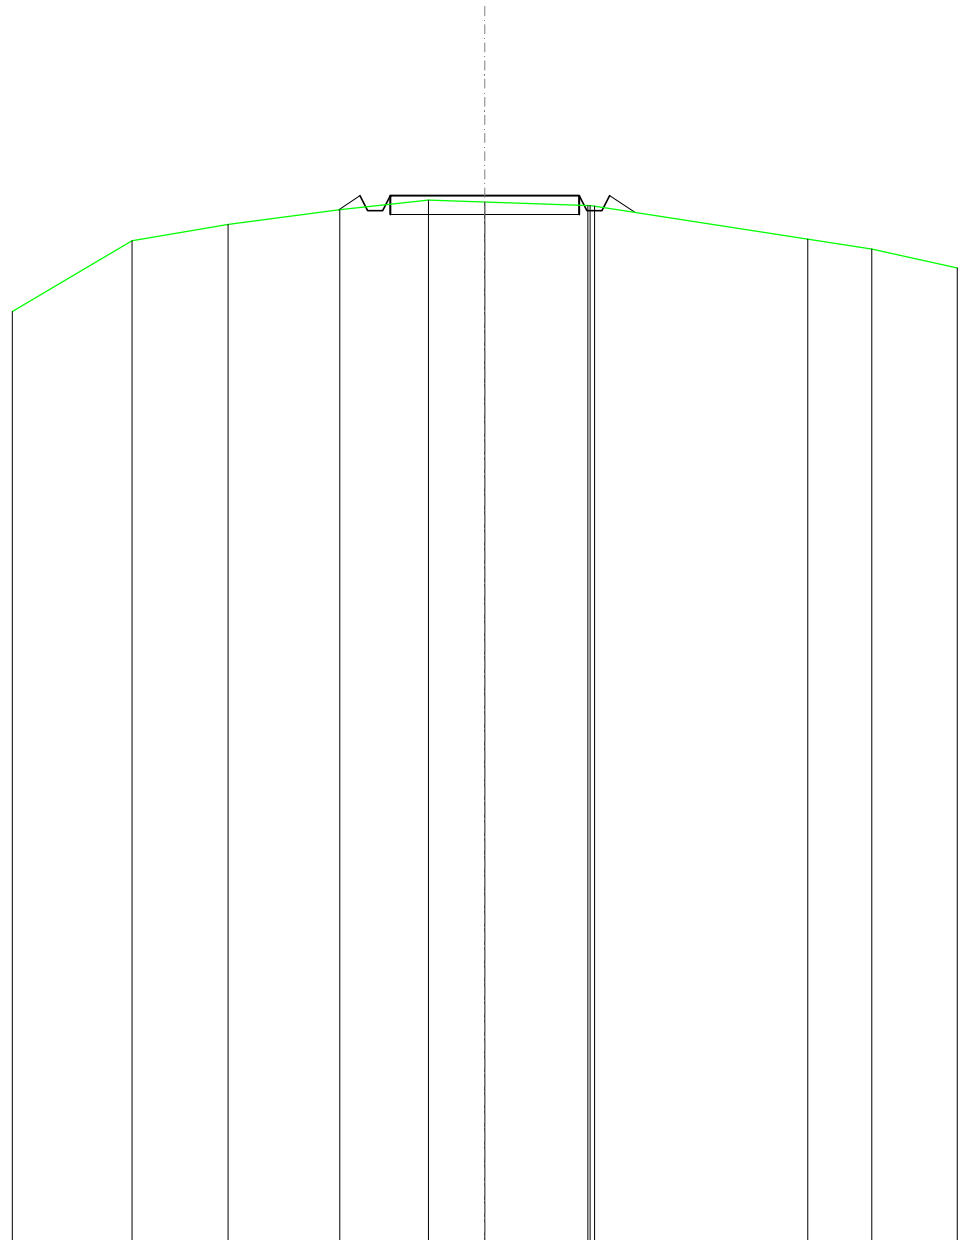


SCALA 1:200

QT.RIF. 360,000

QUOTE TERRENO	366,52	366,94	387,33	387,58	387,54	387,45	387,44	387,43	386,55	386,29
DIST.PARZIALI TERRENO	2,54	2,95	2,35	1,49	2,73	5,64		1,69		
QUOTE PROGETTO			387,33	387,31	387,31	387,71	387,31	387,31	387,71	387,26
DIST. PARZIALI PROGETTO			0,57			5,00		0,87		

SCAVI E BONIFICHE	
FOSSO	0,417 m ²
SOVRASTRUTTURA STRADALE	
CASSONETTO	5,000 m
MANUFATTI	
SCAVO PER PIATTAFORMA	2,244 m ²
SCAVO PER PARETI TRINCEA	0,009 m ²
RILEVATO PER SCARPATE	0,106 m ²
SOVRASTRUTTURA FERROVIARIA	
AREA DI SCAVO	6,454 m

SEZIONE N.: 19
 QT. PROGETTO: 385,651
 DIST.PROG.: 450,000
 DIST.PREC.: 25,000
 DIST.SUCC.: 25,000

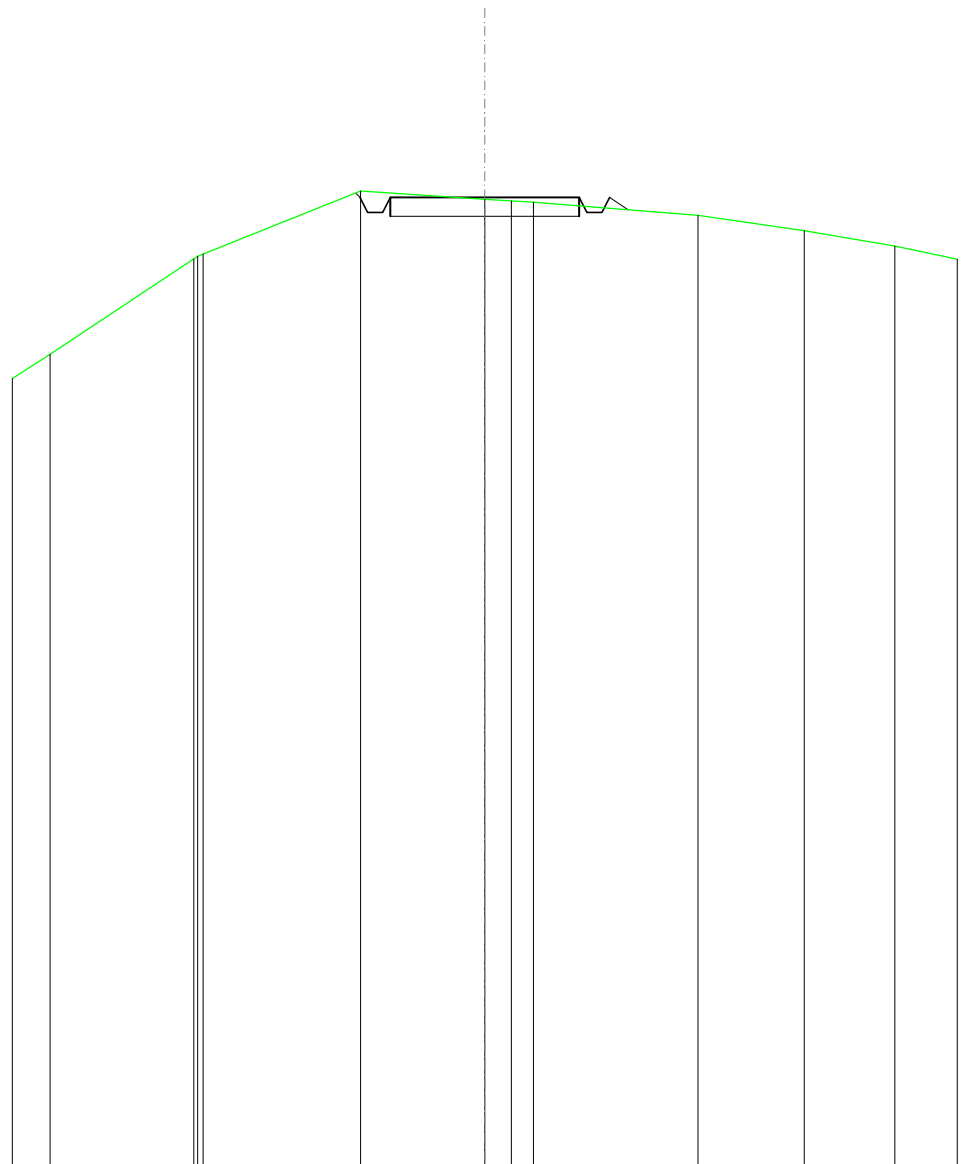


SCALA 1:200

QT.RIF. 360,000

QUOTE TERRENO	381,50	384,02 384,09 384,15	385,81	385,60 385,56 385,52	385,17	384,77	384,36
DIST.PARZIALI TERRENO	3,80	4,16	3,28	0,70 0,58	4,36	2,81	2,39
QUOTE PROGETTO			385,76 385,65 385,25 385,65	385,65	385,65 385,25 385,65 385,32		
DIST. PARZIALI PROGETTO				5,00	0,50		

SCAVI E BONIFICHE	
FOSSO	0,173 m ²
SOVRASTRUTTURA STRADALE	
CASSONETTO	5,000 m
MANUFATTI	
SCAVO PER PIATTAFORMA	1,959 m ²
RILEVATO PER SCARPATE	0,183 m ²
SOVRASTRUTTURA FERROVIARIA	
AREA DI SCAVO	6,152 m

SEZIONE N.: 20
 QT. PROGETTO: 383,594
 DIST.PROG.: 475,000
 DIST.PREC.: 25,000
 DIST.SUCC.: 25,000

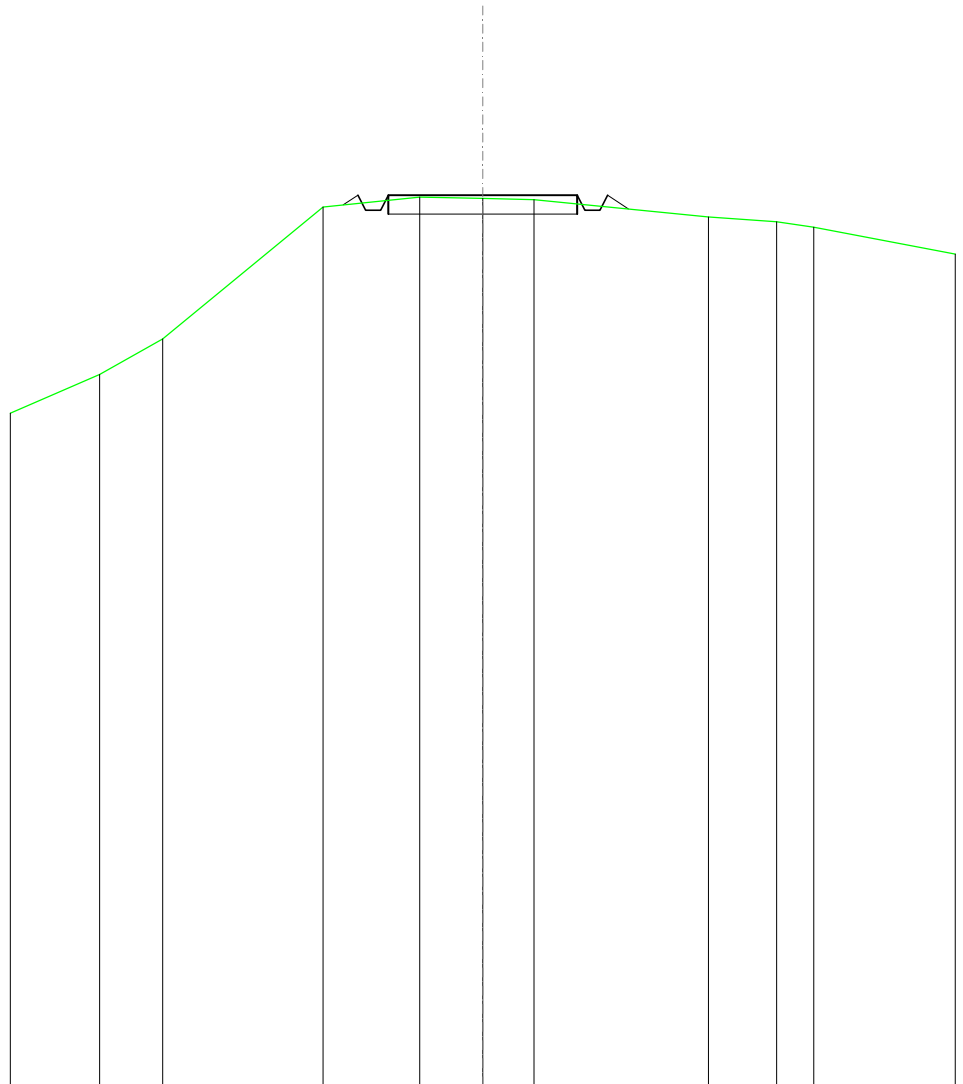


SCALA 1:200

QT.RIF. 360,000

QUOTE TERRENO	378,85	379,79		383,28	383,54	383,50	383,47		383,02	382,89	382,75
DIST.PARZIALI TERRENO		1,67	4,24	2,55	1,67	1,35	4,62	1,81	0,98		
QUOTE PROGETTO				383,33	383,59	383,19	383,19	383,59	383,19	383,59	383,23
DIST. PARZIALI PROGETTO				0,55	0,55	0,55	5,00	0,55	0,55	0,55	0,55

SCAVI E BONIFICHE	
FOSSO	0,376 m ²
SOVRASTRUTTURA STRADALE	
CASSONETTO	5,000 m
MANUFATTI	
SCAVO PER PIATTAFORMA	2,991 m ²
SCAVO PER PARETI TRINCEA	0,002 m ²
RILEVATO PER SCARPATE	0,146 m ²
SOVRASTRUTTURA FERROVIARIA	
AREA DI SCAVO	6,413 m

SEZIONE N.: 21
 QT. PROGETTO: 381,413
 DIST.PROG.: 500,000
 DIST.PREC.: 25,000
 DIST.SUCC.: 25,000

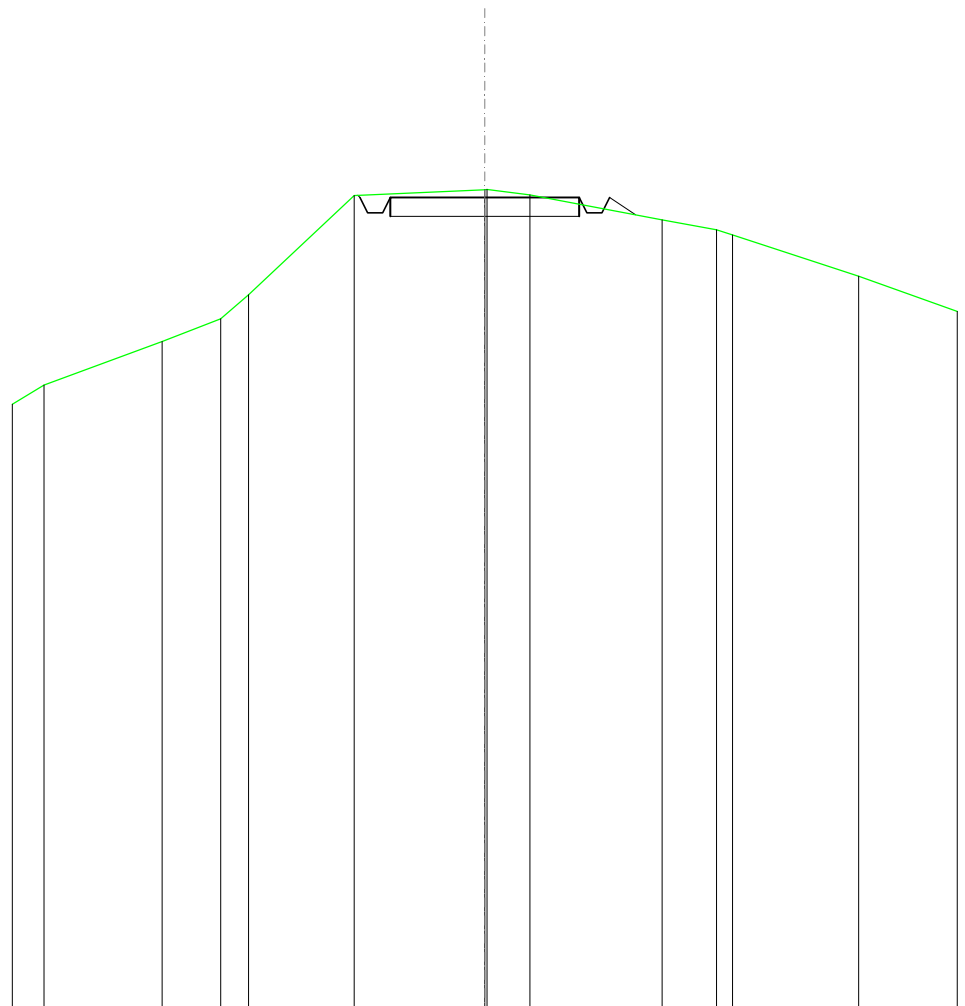


SCALA 1:200

QT.RIF. 360,000

QUOTE TERRENO	376,45	377,60	378,20	378,84	381,47	381,62	381,62	381,49	380,82	380,56	380,42	379,33
DIST.PARZIALI TERRENO		3,12	1,55	0,74	2,79	3,45	1,13	3,50	1,44	3,34		
QUOTE PROGETTO					381,47	381,41	381,01	381,01	381,41	381,01	381,41	380,95
DIST. PARZIALI PROGETTO						5,00			0,68			

SCAVI E BONIFICHE	
FOSSO	0,852 m ²
SOVRASTRUTTURA STRADALE	
CASSONETTO	5,000 m
MANUFATTI	
SCAVO PER PIATTAFORMA	3,877 m ²
SCAVO PER PARETI TRINCEA	0,307 m ²
RILEVATO PER SCARPATE	0,191 m ²
SOVRASTRUTTURA FERROVIARIA	
AREA DI SCAVO	7,128 m

SEZIONE N.: 22
 QT. PROGETTO: 378,260
 DIST.PROG.: 525,000
 DIST.PREC.: 25,000
 DIST.SUCC.: 25,000

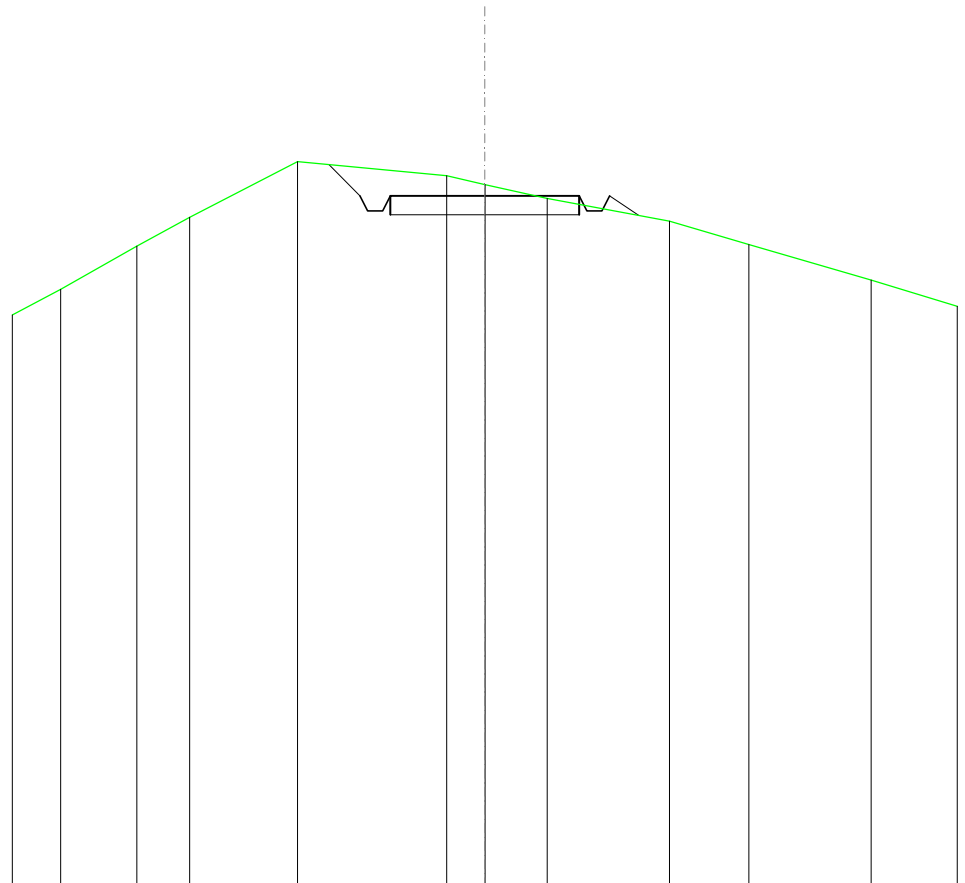


SCALA 1:200

QT.RIF. 360,000

QUOTE TERRENO	375,79	376,93	377,69	379,16	378,79	378,56	378,56	378,19	377,59	376,97	376,03			
DIST.PARZIALI TERRENO	2,01	1,40	2,85	3,95	1,01	1,64	3,23	2,10	3,23					
QUOTE PROGETTO					379,08	378,26	377,86	377,86	378,26	378,26	377,86	377,86	378,26	377,74
DIST. PARZIALI PROGETTO					0,82				5,00			0,78		

SCAVI E BONIFICHE	
FOSSO	2,915 m ²
SOVRASTRUTTURA STRADALE	
CASSONETTO	5,000 m
MANUFATTI	
SCAVO PER PIATTAFORMA	10,393 m ²
SCAVO PER PARETI TRINCEA	2,971 m ²
SOVRASTRUTTURA FERROVIARIA	
AREA DI SCAVO	9,711 m

SEZIONE N.: 23
 QT. PROGETTO: 374,860
 DIST.PROG.: 550,000
 DIST.PREC.: 25,000
 DIST.SUCC.: 25,000

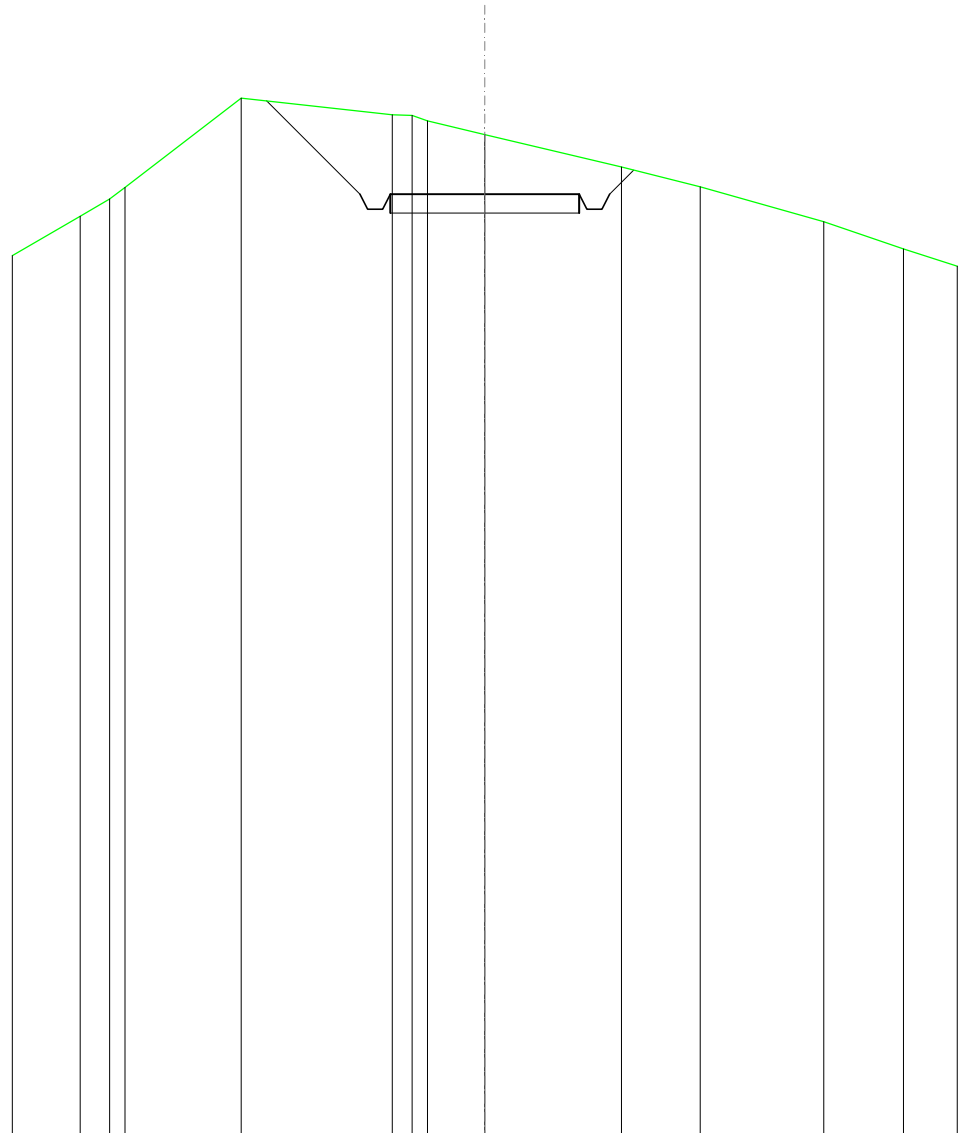


SCALA 1:200

QT.RIF. 350,000

QUOTE TERRENO	374,28	374,74	375,04	377,41	376,96	376,94	376,80	376,44	375,58	375,06	374,13	373,41
DIST.PARZIALI TERRENO	0,78		3,08	3,99	0,52		1,52	3,61	2,09	3,27	2,11	
QUOTE PROGETTO				377,33	374,86	374,46	374,86	374,86	374,86	374,46	374,46	375,50
DIST. PARZIALI PROGETTO				2,47			5,00			0,64		

SCAVI E BONIFICHE	
FOSSO	0,712 m ²
SOVRASTRUTTURA STRADALE	
CASSONETTO	5,000 m
MANUFATTI	
SCAVO PER PIATTAFORMA	3,465 m ²
SCAVO PER PARETI TRINCEA	0,073 m ²
RILEVATO PER SCARPATE	0,016 m ²
SOVRASTRUTTURA FERROVIARIA	
AREA DI SCAVO	6,925 m

SEZIONE N.: 24
 QT. PROGETTO: 371,460
 DIST.PROG.: 575,000
 DIST.PREC.: 25,000
 DIST.SUCC.: 25,000

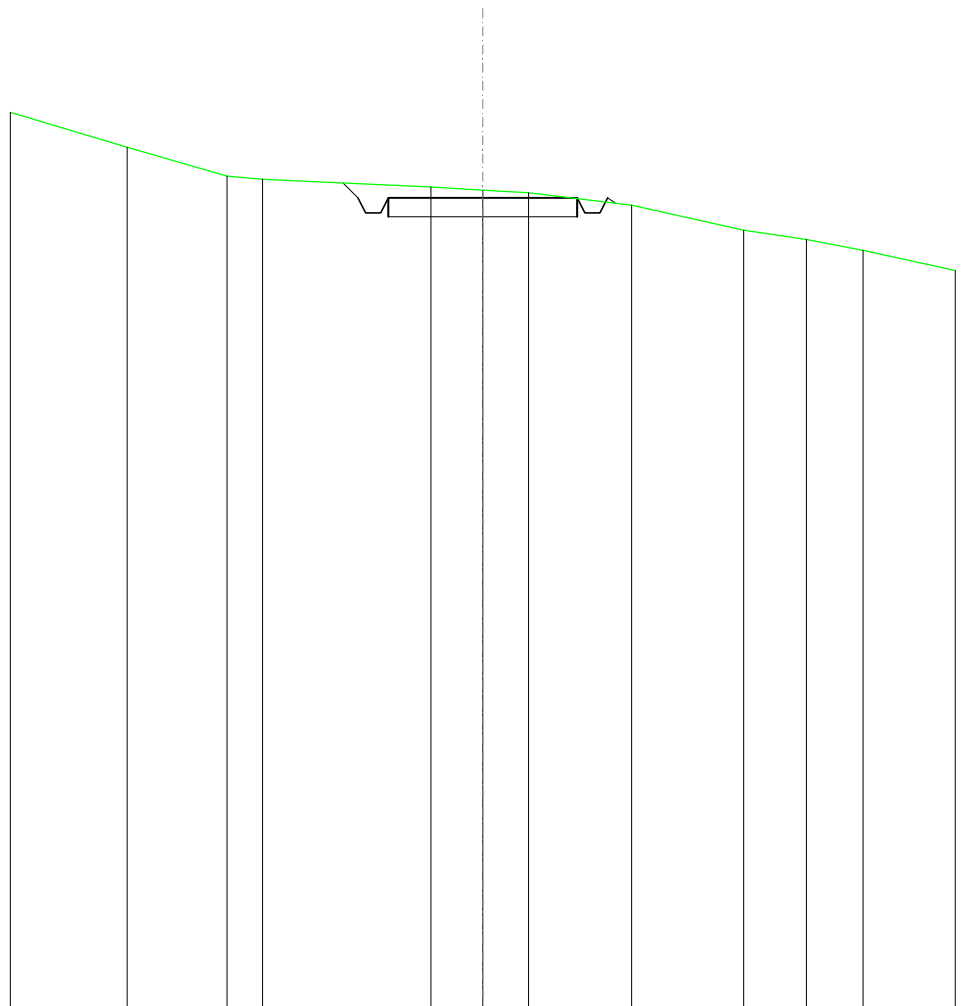


SCALA 1:200

QT.RIF. 350,000

QUOTE TERRENO	372,79	372,03	371,95	371,74	371,66	371,59	371,26	370,60	370,36	370,07
DIST.PARZIALI TERRENO	2,64	0,84	4,45	1,37	1,21	2,72	2,96	1,66	1,49	
QUOTE PROGETTO			371,85	371,46	371,06	371,06	371,46	371,46	371,06	371,32
DIST. PARZIALI PROGETTO					5,00					

RILEVATI	
RILEVATO	2,234 m ²
SOVRASTRUTTURA STRADALE	
CASSONETTO	5,000 m
MANUFATTI	
RILEVATO PER SCARPATE	2,586 m ²

SEZIONE N.: 25
 QT. PROGETTO: 368,143
 DIST.PROG.: 600,000
 DIST.PREC.: 25,000
 DIST.SUCC.: 25,000

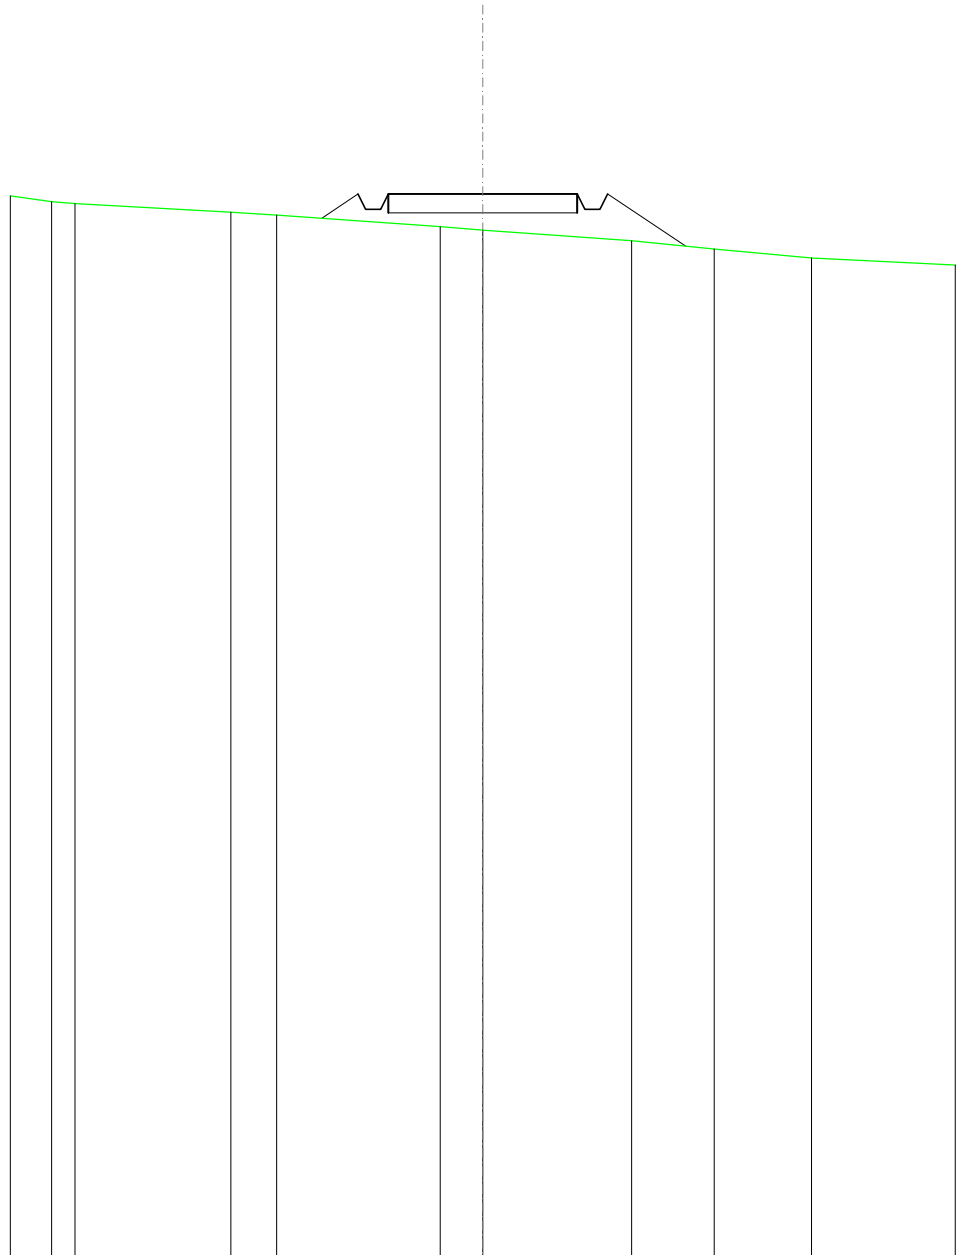


SCALA 1:200

QT.RIF. 340,000

QUOTE TERRENO	367,94	367,89		367,66	367,59		367,28	367,19		366,91	366,69	366,46
DIST.PARZIALI TERRENO	0,62	4,12	1,21	4,33	1,12	3,94	2,19	2,58				
QUOTE PROGETTO				367,51	368,14	367,74	367,74	368,14	367,74	368,14	366,76	
DIST. PARZIALI PROGETTO				0,96	5,00	2,07						

RILEVATI	
RILEVATO	2,363 m ²
SOVRASTRUTTURA STRADALE	
CASSONETTO	5,000 m
MANUFATTI	
RILEVATO PER SCARPATE	2,406 m ²

SEZIONE N.: 26
 QT. PROGETTO: 365,826
 DIST.PROG.: 625,000
 DIST.PREC.: 25,000
 DIST.SUCC.: 25,000

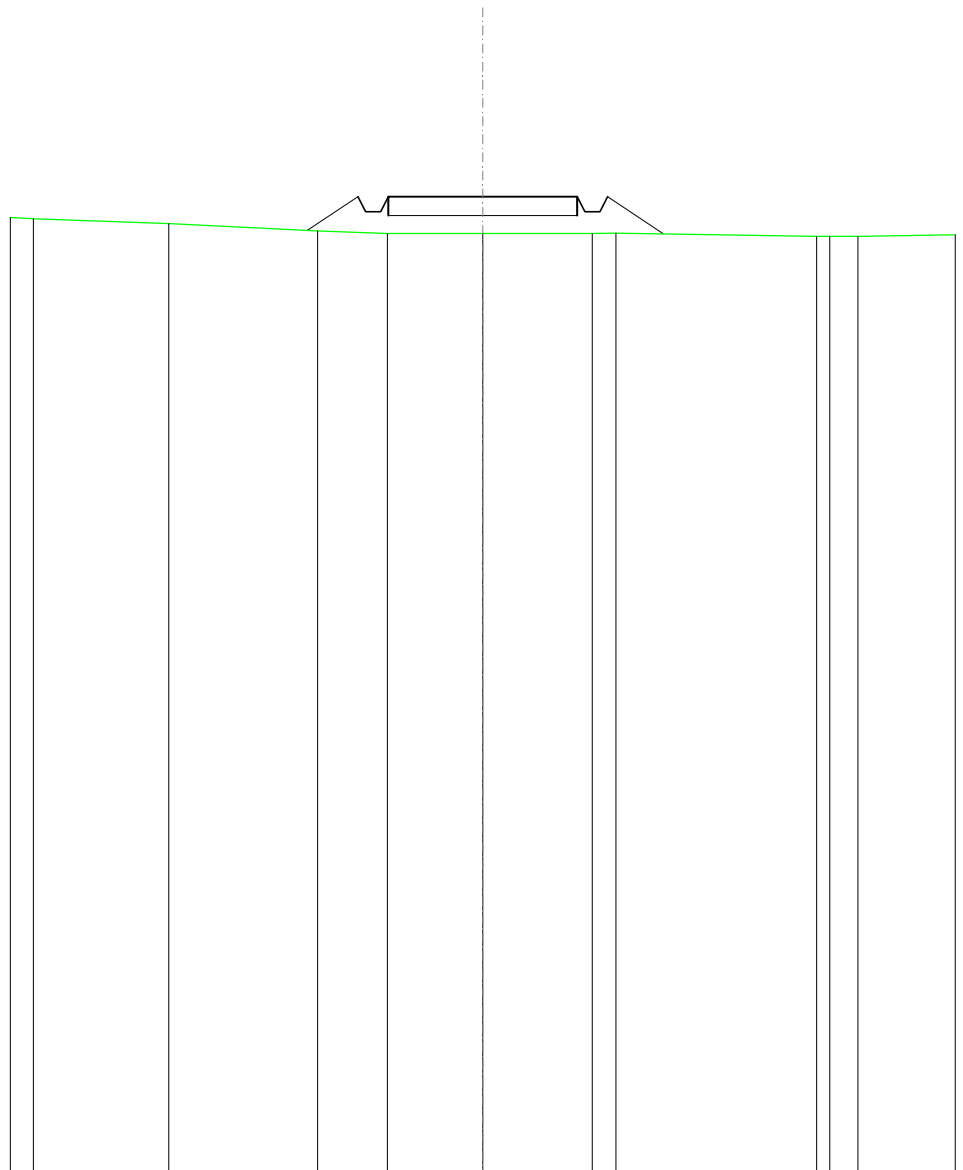


SCALA 1:200

QT.RIF. 340,000

QUOTE TERRENO	365,25	365,11	364,92	364,85	364,85	364,85	364,86	364,78	364,78	364,78
DIST.PARZIALI TERRENO	3,58	3,94	1,85	2,52	2,90	0,83	5,31	0,74		
QUOTE PROGETTO			364,93	365,83	365,43	365,43	365,83	365,83	364,84	
DIST. PARZIALI PROGETTO			1,34		5,00		1,47			

RILEVATI	
RILEVATO	3,608 m ²
SOVRASTRUTTURA STRADALE	
CASSONETTO	5,000 m
MANUFATTI	
RILEVATO PER SCARPATE	3,999 m ²

SEZIONE N.: 27
 QT. PROGETTO: 364,758
 DIST.PROG.: 650,000
 DIST.PREC.: 25,000
 DIST.SUCC.: 25,000

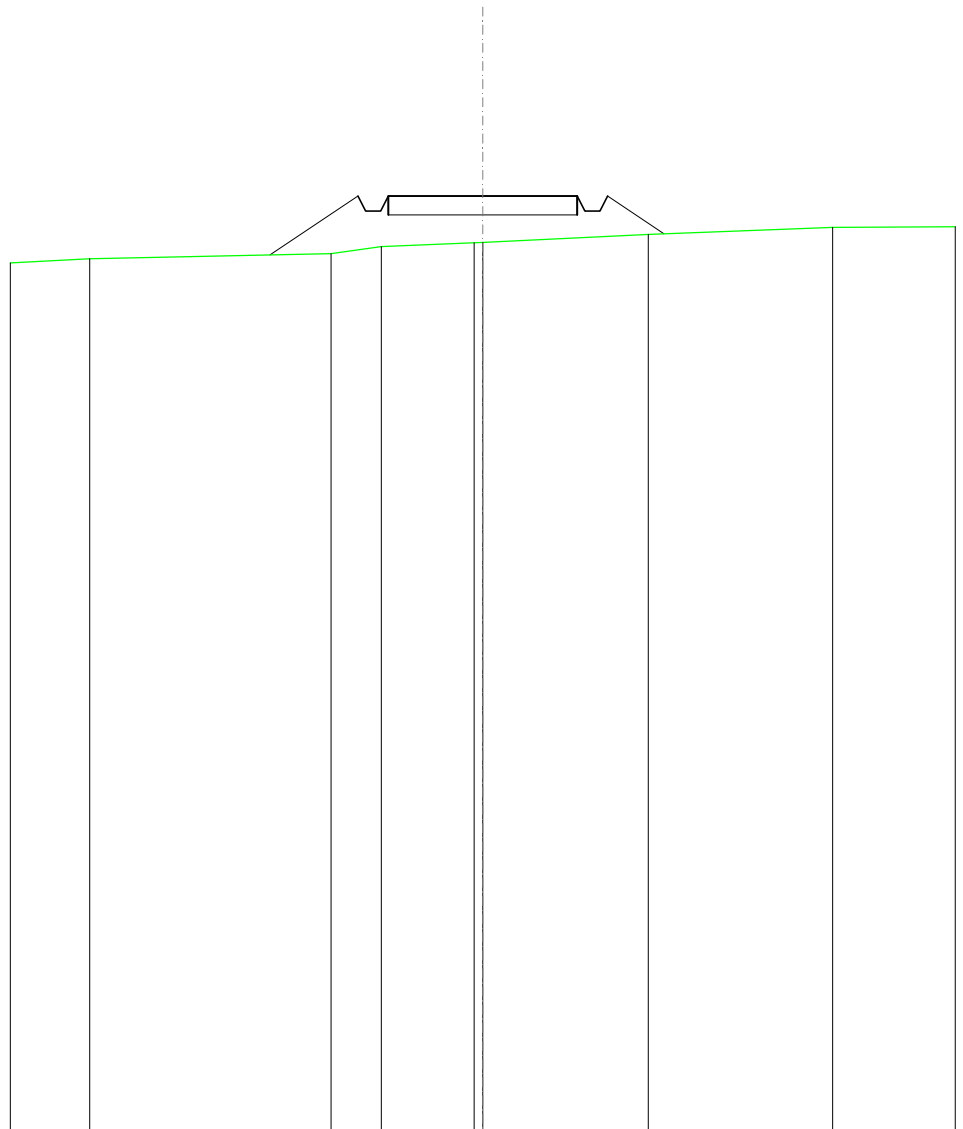


SCALA 1:200

QT.RIF. 340,000

QUOTE TERRENO	363,10		363,24	363,42	363,52	363,53	363,75	363,93
DIST.PARZIALI TERRENO		6,38	1,33	2,45		4,38	4,88	
QUOTE PROGETTO		363,20	364,76	364,36	364,36	364,76	364,36	364,76
DIST. PARZIALI PROGETTO			2,33		5,00		1,49	

RILEVATI	
RILEVATO	7,085 m ²
SOVRASTRUTTURA STRADALE	
CASSONETTO	5,000 m
MANUFATTI	
RILEVATO PER SCARPATE	9,082 m ²

SEZIONE N.: 28
 QT. PROGETTO: 364,680
 DIST.PROG.: 675,000
 DIST.PREC.: 25,000
 DIST.SUCC.: 25,000

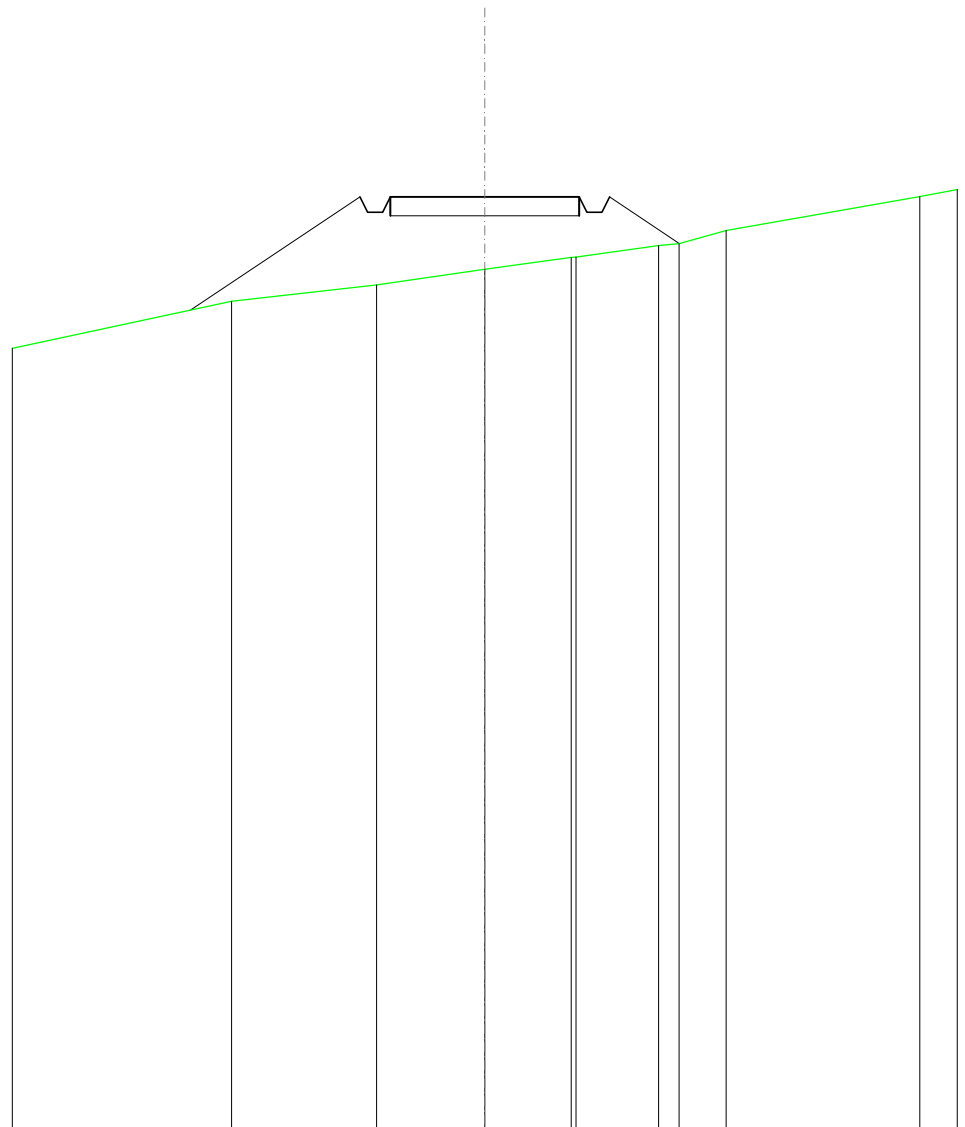


SCALA 1:200

QT.RIF. 340,000

QUOTE TERRENO		361,92	362,35	362,77	363,08	363,09	363,40	363,45	363,79	364,69
DIST.PARZIALI TERRENO			3,84	2,86	2,29	2,19	0,55	1,24		5,12
QUOTE PROGETTO		361,69	364,68	364,28	364,68	364,28	364,68	363,45		
DIST. PARZIALI PROGETTO			4,49		5,00		1,85			

SCAVI E BONIFICHE	
FOSSO	0,055 m ²
RILEVATI	
RILEVATO	2,305 m ²
SOVRASTRUTTURA STRADALE	
CASSONETTO	5,000 m
MANUFATTI	
SCAVO PER PIATTAFORMA	0,030 m ²
RILEVATO PER SCARPATE	3,273 m ²
SOVRASTRUTTURA FERROVIARIA	
AREA DI SCAVO	1,020 m

SEZIONE N.: 29
 QT. PROGETTO: 364,844
 DIST.PROG.: 700,000
 DIST.PREC.: 25,000
 DIST.SUCC.: 25,000

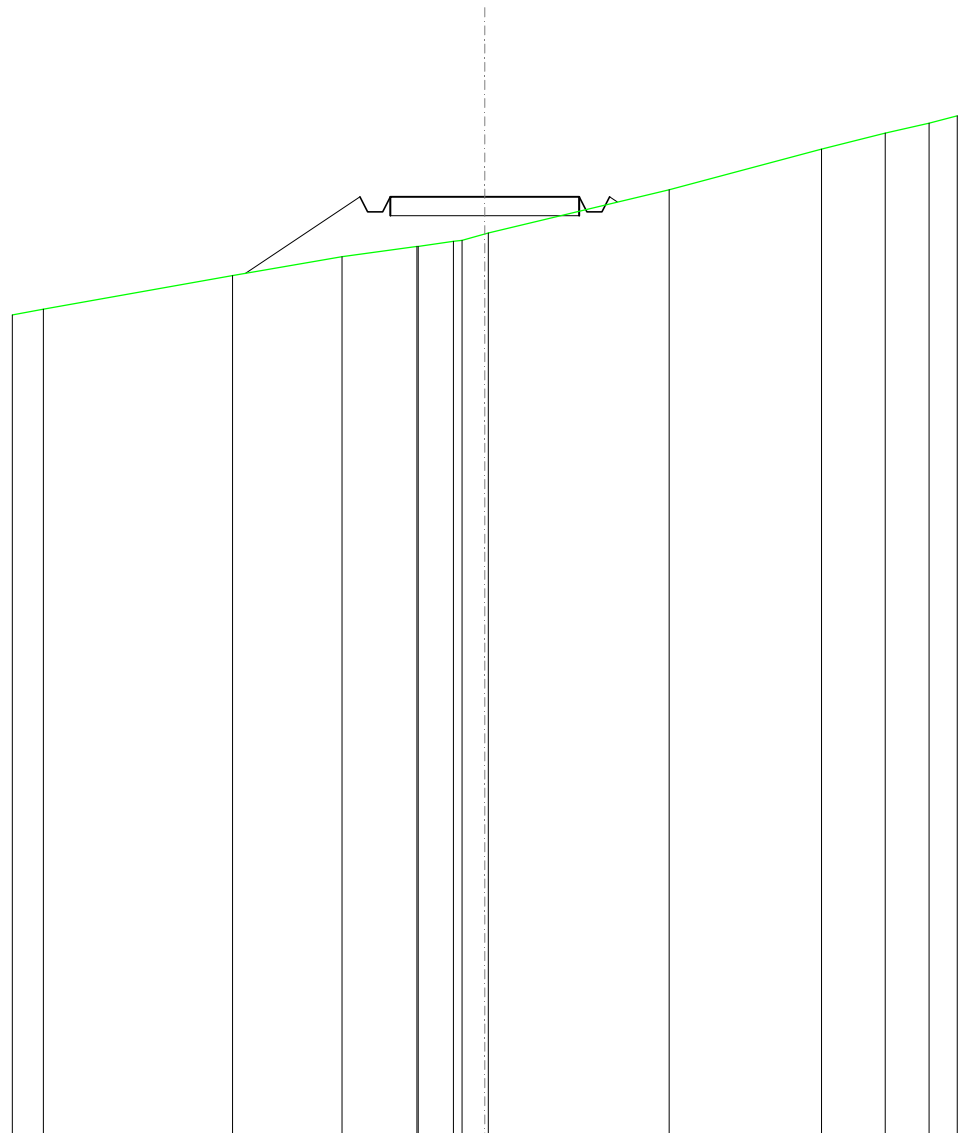


SCALA 1:200

QT.RIF. 340,000

QUOTE TERRENO	361,87	362,76	363,26	363,53	363,53	363,66	363,69	363,86	363,89	365,03	366,11	366,53	366,79
DIST.PARZIALI TERRENO	5,01	2,89	1,98	0,93	0,80	4,78	4,03	1,68	1,16				
QUOTE PROGETTO		362,82	364,84	364,44	364,44	364,84	364,84	364,84	364,71				
DIST. PARZIALI PROGETTO		3,04				5,00							

SCAVI E BONIFICHE	
FOSSO	0,169 m ²
RILEVATI	
RILEVATO	0,124 m ²
SOVRASTRUTTURA STRADALE	
CASSONETTO	5,000 m
MANUFATTI	
SCAVO PER PIATTAFORMA	0,396 m ²
RILEVATO PER SCARPATE	0,678 m ²
SOVRASTRUTTURA FERROVIARIA	
AREA DI SCAVO	3,696 m


SEZIONE N.: 30
 QT. PROGETTO: 366,110
 DIST.PROG.: 725,000
 DIST.PREC.: 25,000
 DIST.SUCC.: 25,000

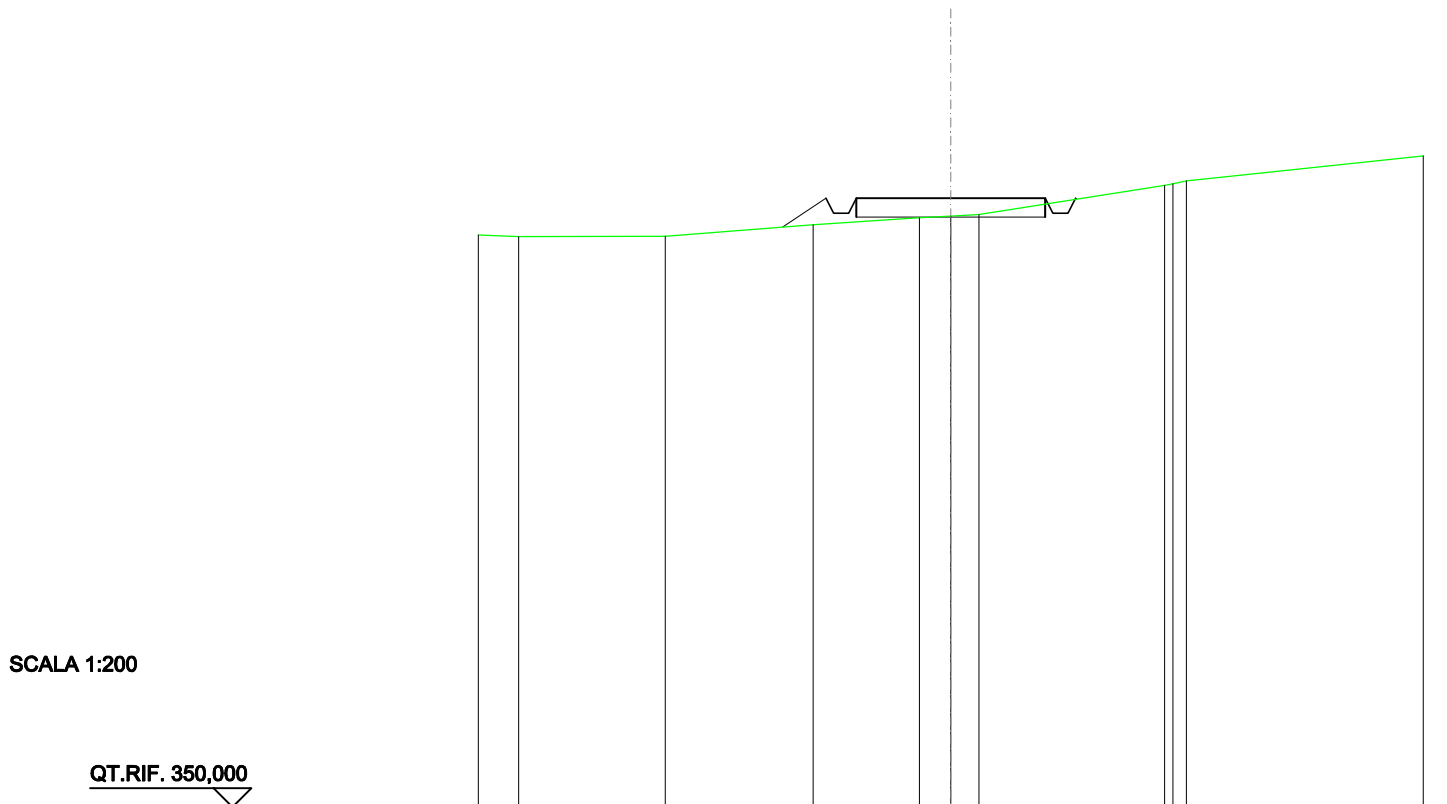

QUOTE TERRENO	365,09	365,10	365,41	365,59	365,64	365,68	366,45	366,49	366,57	
DIST.PARZIALI TERRENO	3,88	3,91	2,82	0,83	0,75	4,91				
QUOTE PROGETTO			365,34	365,11	365,71	365,71	366,11	365,71	366,11	366,08
DIST. PARZIALI PROGETTO			1,15			5,00				

RILEVATI	
RILEVATO	5,653 m ²
SOVRASTRUTTURA STRADALE	
CASSONETTO	5,000 m
MANUFATTI	
RILEVATO PER SCARPATE	6,317 m ²

SEZIONE N.: 31
 QT. PROGETTO: 368,620
 DIST.PROG.: 750,000
 DIST.PREC.: 25,000
 DIST.SUCC.: 25,000

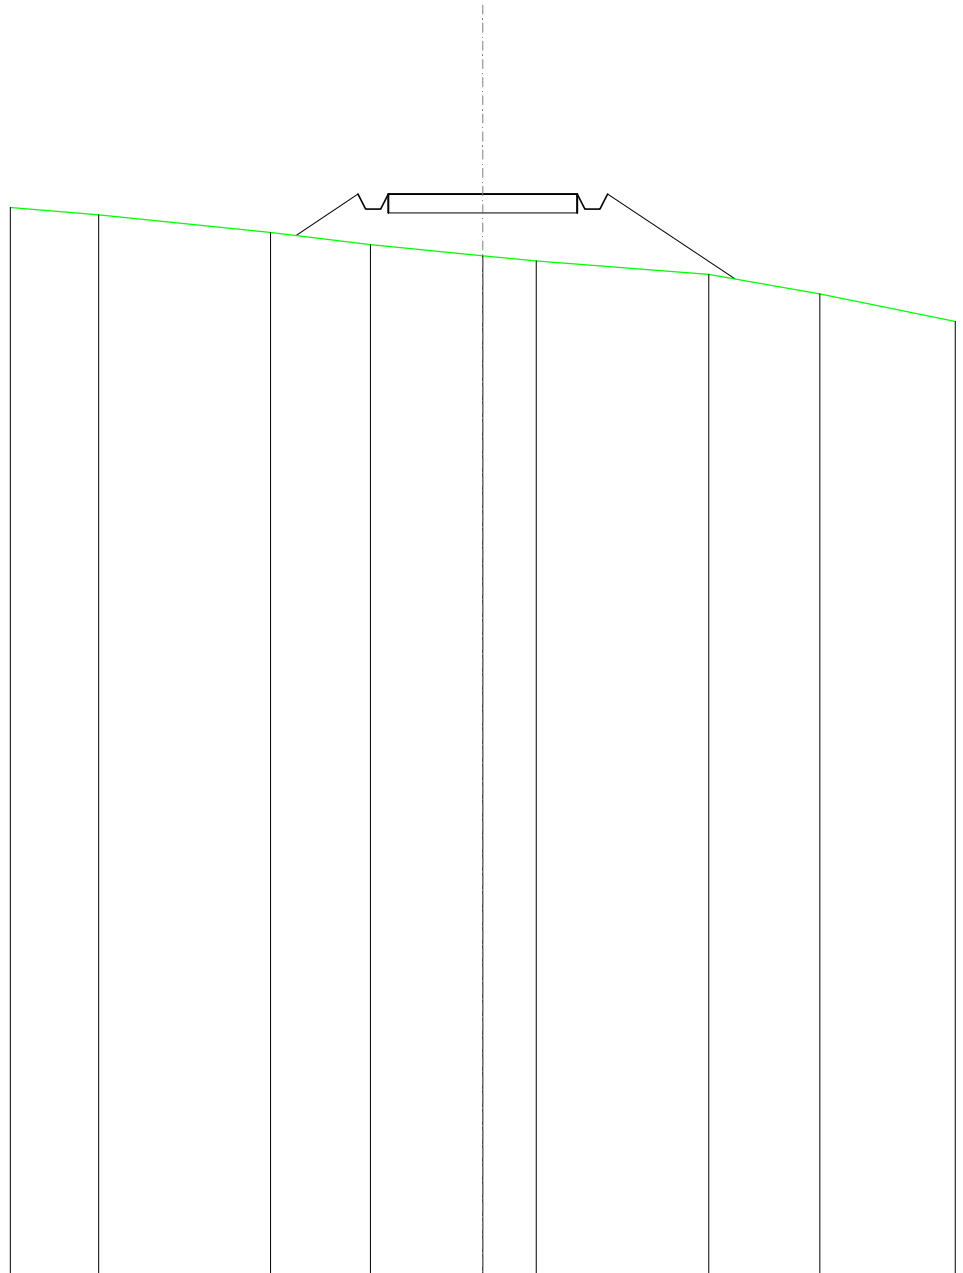


SCALA 1:200

QT.RIF. 340,000

QUOTE TERRENO	368,07	367,60	367,28	366,99	366,85	366,49	365,98
DIST.PARZIALI TERRENO	4,54	2,65	2,97	1,41	4,56	2,94	
QUOTE PROGETTO		367,52	368,62	368,22	368,22	368,62	368,37
DIST. PARZIALI PROGETTO		1,65		5,00		3,37	

RILEVATI	
RILEVATO	5,317 m ²
SOVRASTRUTTURA STRADALE	
CASSONETTO	5,000 m
MANUFATTI	
RILEVATO PER SCARPATE	6,374 m ²

SEZIONE N.: 32
 QT. PROGETTO: 371,634
 DIST.PROG.: 775,000
 DIST.PREC.: 25,000
 DIST.SUCC.: 25,000

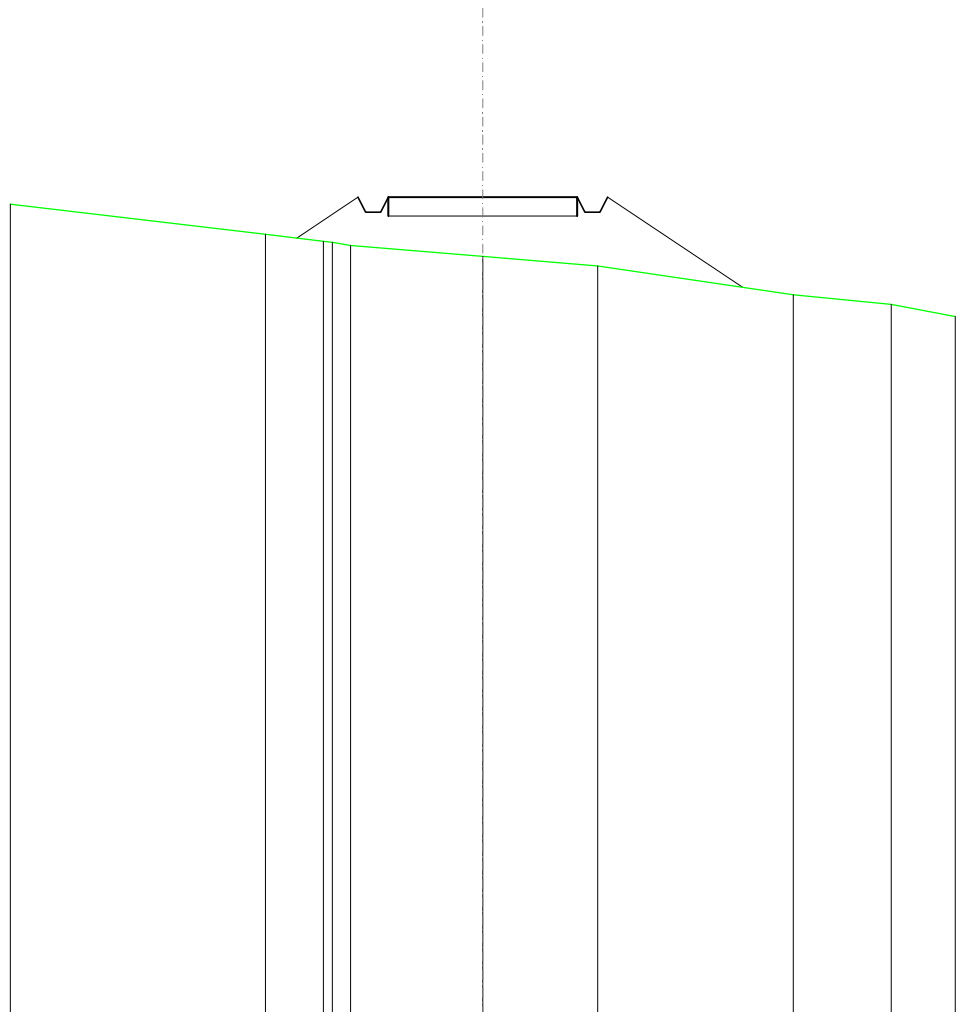


SCALA 1:200

QT.RIF. 350,000

QUOTE TERRENO	370,65	370,47	370,44	370,36	370,07	369,82	369,06	368,80
DIST.PARZIALI TERRENO	1,53	0,48	3,49	3,04	5,17	2,60		
QUOTE PROGETTO	370,55	371,63	371,23	371,63	371,63	371,23	369,25	
DIST. PARZIALI PROGETTO	1,62		5,00		3,57			

SCAVI E BONIFICHE	
FOSSO	2,252 m ²
SOVRASTRUTTURA STRADALE	
CASSONETTO	5,000 m
MANUFATTI	
SCAVO PER PIATTAFORMA	8,252 m ²
SCAVO PER PARETI TRINCEA	1,223 m ²
SOVRASTRUTTURA FERROVIARIA	
AREA DI SCAVO	8,755 m

SEZIONE N.: 33
 QT. PROGETTO: 374,649
 DIST.PROG.: 800,000
 DIST.PREC.: 25,000
 DIST.SUCC.: 25,000

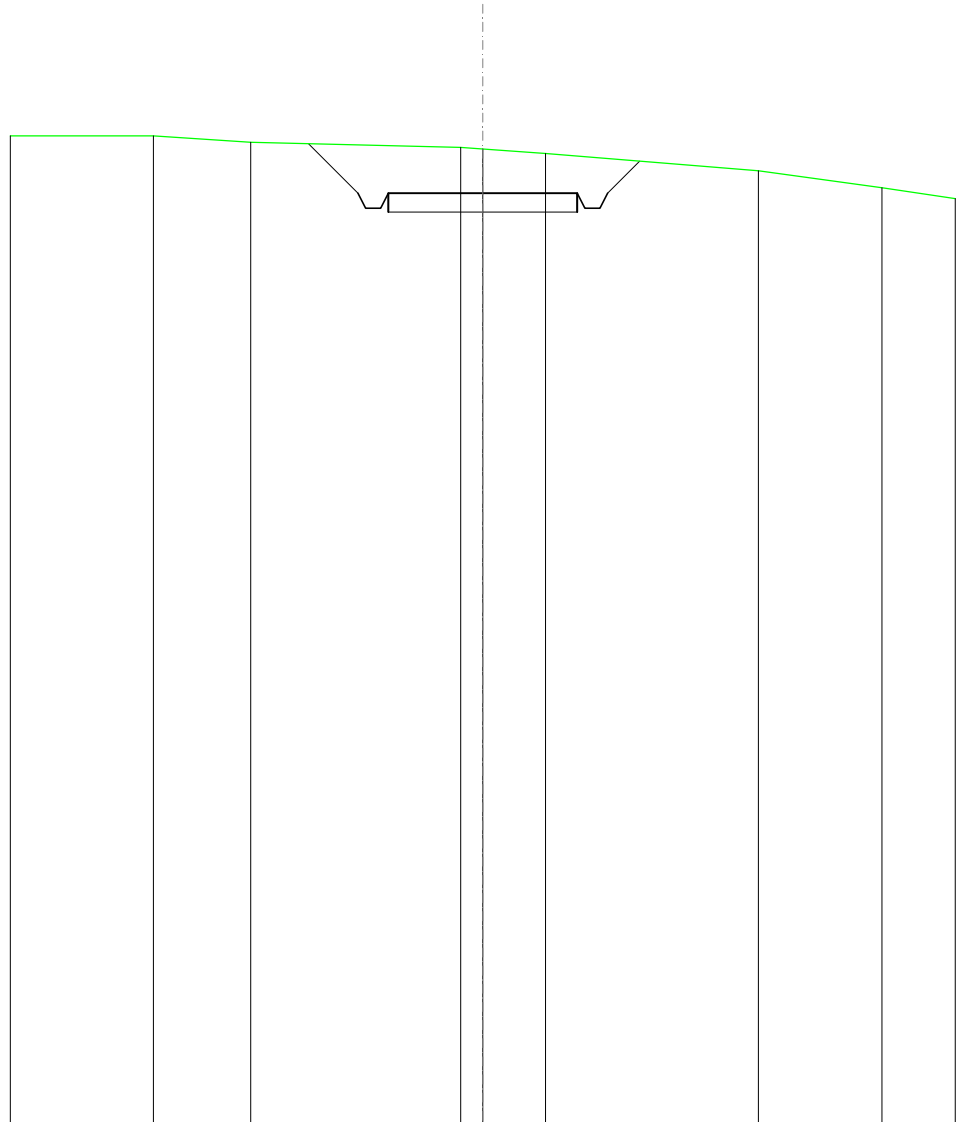


SCALA 1:200

QT.RIF. 350,000

QUOTE TERRENO	376,17	375,99	375,86	375,82	375,70	375,25	374,79
DIST.PARZIALI TERRENO	2,58	5,55	0,88	1,66	5,63	3,27	
QUOTE PROGETTO		375,96	374,65	374,25	374,25	374,65	375,50
DIST. PARZIALI PROGETTO		1,31		5,00		0,85	

SCAVI E BONIFICHE	
FOSSO	1,094 m ²
SOVRASTRUTTURA STRADALE	
CASSONETTO	5,000 m
MANUFATTI	
SCAVO PER PIATTAFORMA	4,351 m ²
SCAVO PER PARETI TRINCEA	0,459 m ²
RILEVATO PER SCARPATE	0,012 m ²
SOVRASTRUTTURA FERROVIARIA	
AREA DI SCAVO	7,600 m

SEZIONE N.: 34
 QT. PROGETTO: 377,664
 DIST.PROG.: 825,000
 DIST.PREC.: 25,000
 DIST.SUCC.: 25,000

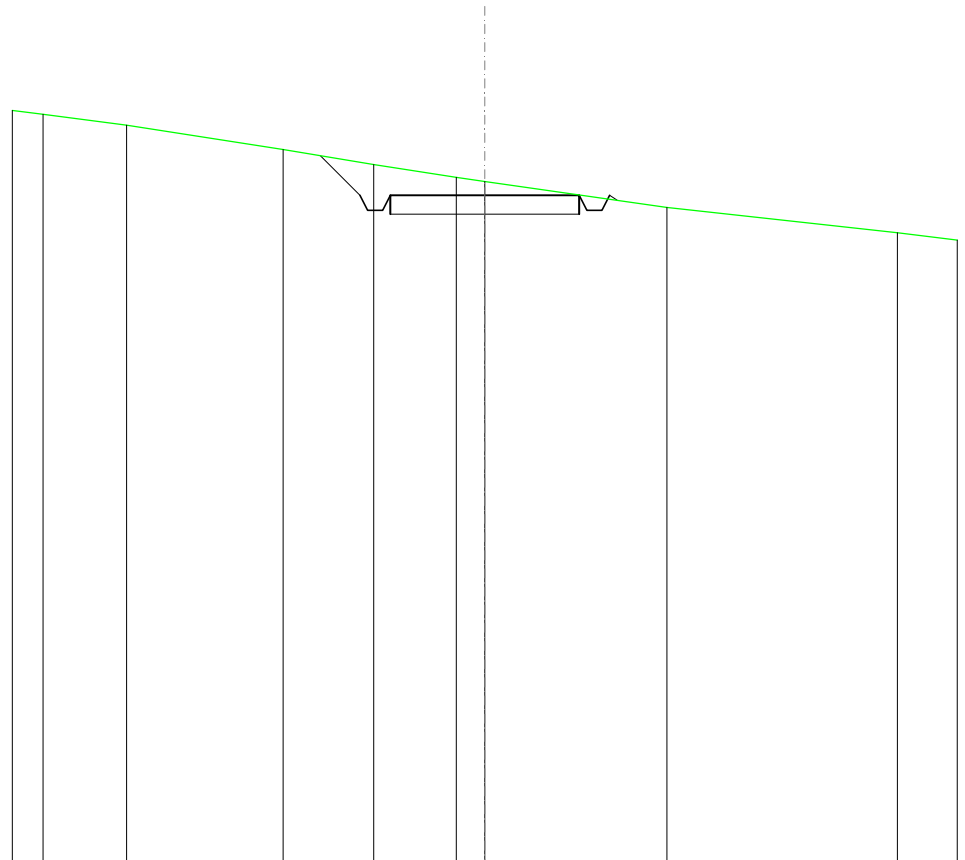


SCALA 1:200

QT.RIF. 360,000

QUOTE TERRENO	379,81	379,52	378,87	378,48	378,14	378,03	377,35	376,67
DIST.PARZIALI TERRENO	2,21	4,13	2,40	2,18	0,75	4,82	6,09	
QUOTE PROGETTO			378,71	377,66	377,26	377,66	377,66	377,53
DIST. PARZIALI PROGETTO			1,05			5,00		

SCAVI E BONIFICHE	
FOSSO	0,499 m ²
RILEVATI	
RILEVATO	0,025 m ²
SOVRASTRUTTURA STRADALE	
CASSONETTO	5,000 m
MANUFATTI	
SCAVO PER PIATTAFORMA	1,679 m ²
SCAVO PER PARETI TRINCEA	0,092 m ²
RILEVATO PER SCARPATE	0,801 m ²
SOVRASTRUTTURA FERROVIARIA	
AREA DI SCAVO	5,722 m

SEZIONE N.: 35
 QT. PROGETTO: 380,678
 DIST.PROG.: 850,000
 DIST.PREC.: 25,000
 DIST.SUCC.: 25,000

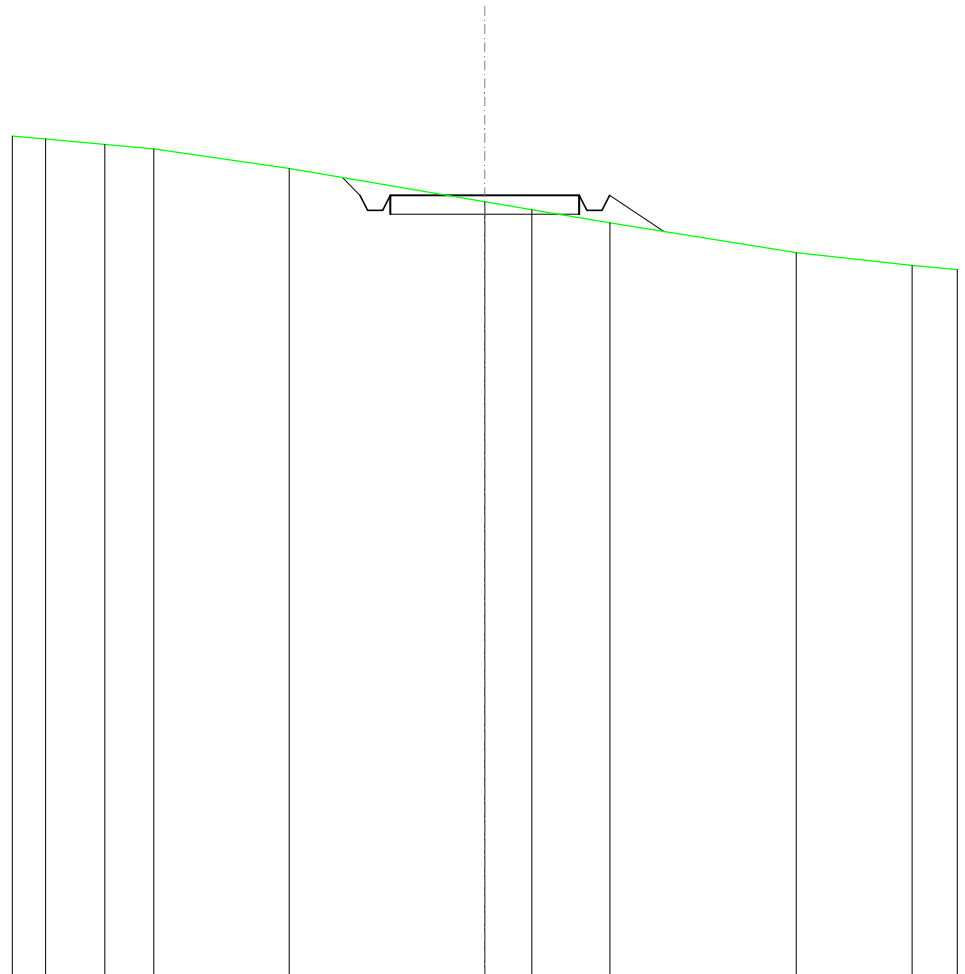


SCALA 1:200

QT.RIF. 360,000

QUOTE TERRENO	382,17	382,02	381,91	381,39		380,51	380,29	379,95		379,16	378,83
DIST.PARZIALI TERRENO	1,57	1,29	3,59		5,17	1,25	2,06	4,93		3,06	
QUOTE PROGETTO					381,15	380,68	380,28	380,28	380,68	380,68	379,73
DIST. PARZIALI PROGETTO						5,00		1,43			

SCAVI E BONIFICHE	
FOSSO	1,196 m ²
SOVRASTRUTTURA STRADALE	
CASSONETTO	4,999 m
MANUFATTI	
SCAVO PER PIATTAFORMA	8,193 m ²
SCAVO PER PARETI TRINCEA	0,738 m ²
SOVRASTRUTTURA FERROVIARIA	
AREA DI SCAVO	7,026 m

SEZIONE N.: 37
 QT. PROGETTO: 386,964
 DIST.PROG.: 900,000
 DIST.PREC.: 25,000
 DIST.SUCC.: 25,000

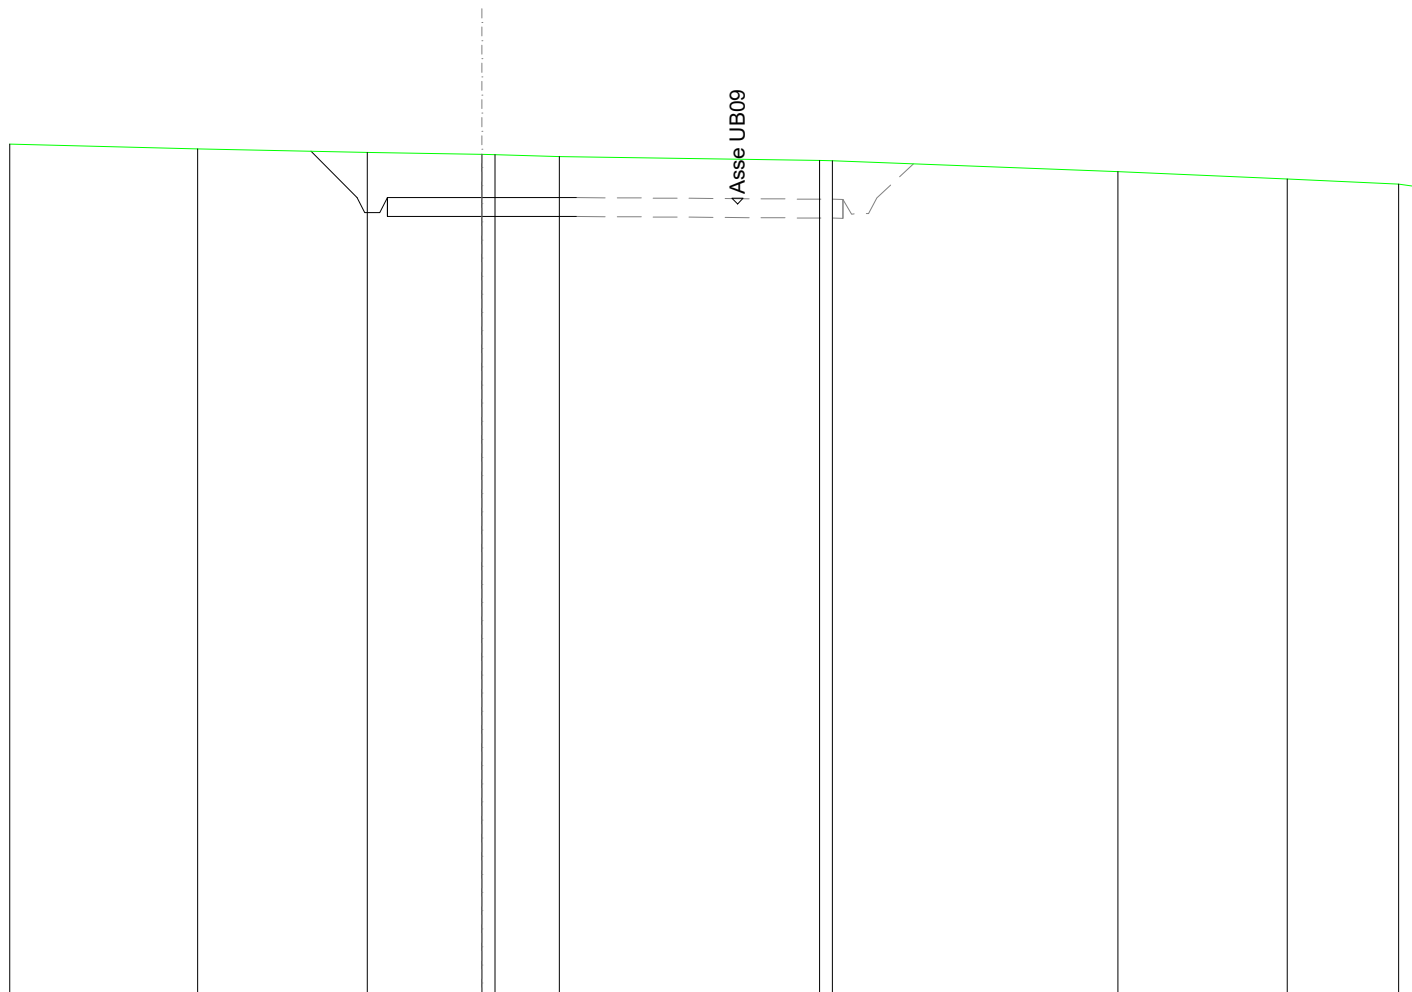


SCALA 1:200

QT.RIF. 365,799

QUOTE TERRENO	388,38	388,25	388,16	388,11 388,10	388,05	387,94 387,94	387,65	387,46	387,32 387,22
DIST.PARZIALI TERRENO	4,98	4,49	3,03	1,70	6,90	7,55	4,48	2,95	0,72
QUOTE PROGETTO			388,19	386,96 386,56 386,56 386,96	386,96	386,96			
DIST. PARZIALI PROGETTO			1,23						

SCAVI E BONIFICHE	
FOSSO	4,048 m ²
SOVRASTRUTTURA STRADALE	
CASSONETTO	5,000 m
MANUFATTI	
SCAVO PER PIATTAFORMA	13,623 m ²
SCAVO PER PARETI TRINCEA	4,846 m ²
SOVRASTRUTTURA FERROVIARIA	
AREA DI SCAVO	10,961 m

SEZIONE N.: 38
 QT. PROGETTO: 390,548
 DIST.PROG.: 925,000
 DIST.PREC.: 25,000
 DIST.SUCC.: 25,000

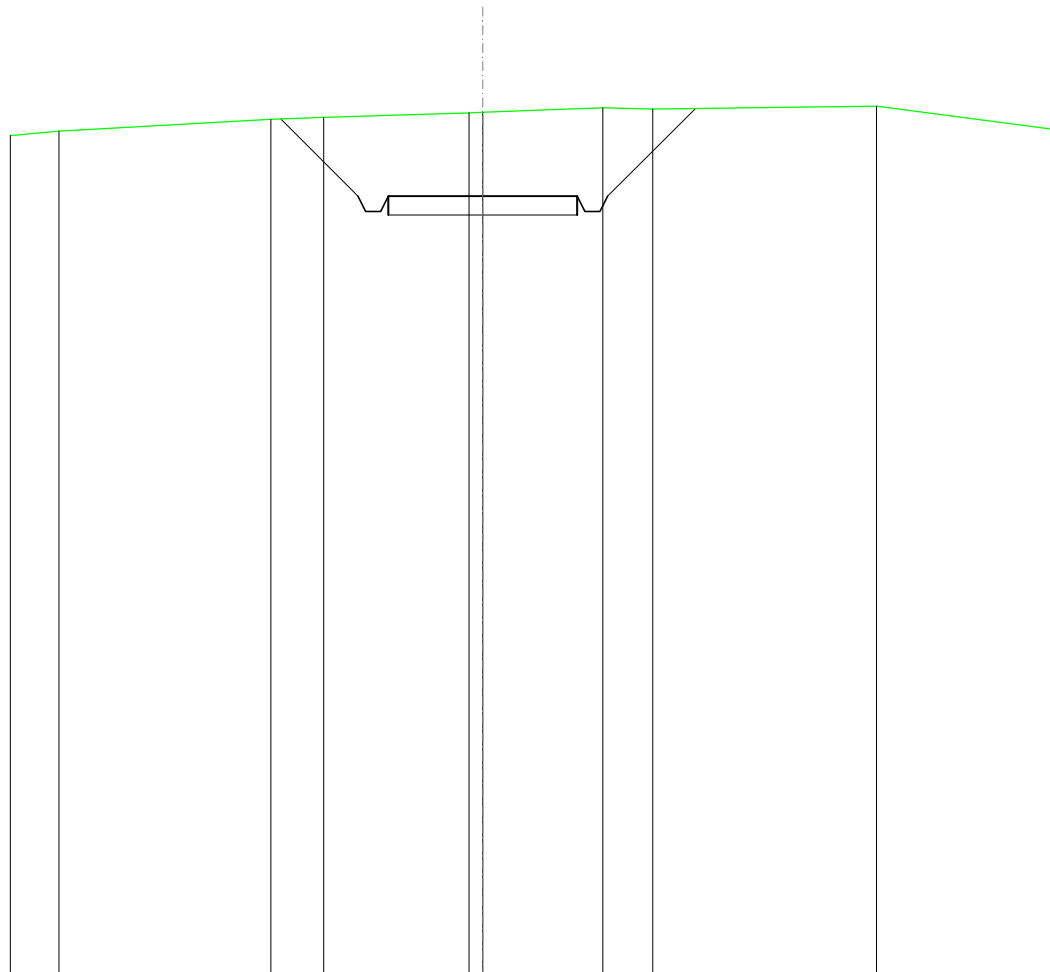


SCALA 1:200

QT.RIF. 370,000

QUOTE TERRENO	392,27	392,58	392,63	392,76	392,77	392,89	392,85	392,93
DIST.PARZIALI TERRENO	5,60	1,40	3,84	3,17	1,32	5,92		
QUOTE PROGETTO		392,59	390,55	390,15	390,15	390,55	392,87	
DIST. PARZIALI PROGETTO		2,04		5,00		2,32		

SCAVI E BONIFICHE	
FOSSO	4,458 m ²
SOVRASTRUTTURA STRADALE	
CASSONETTO	5,000 m
MANUFATTI	
SCAVO PER PIATTAFORMA	15,125 m ²
SCAVO PER PARETI TRINCEA	6,298 m ²
SOVRASTRUTTURA FERROVIARIA	
AREA DI SCAVO	11,544 m

SEZIONE N.: 39
 QT. PROGETTO: 393,231
 DIST.PROG.: 950,000
 DIST.PREC.: 25,000
 DIST.SUCC.: 25,000

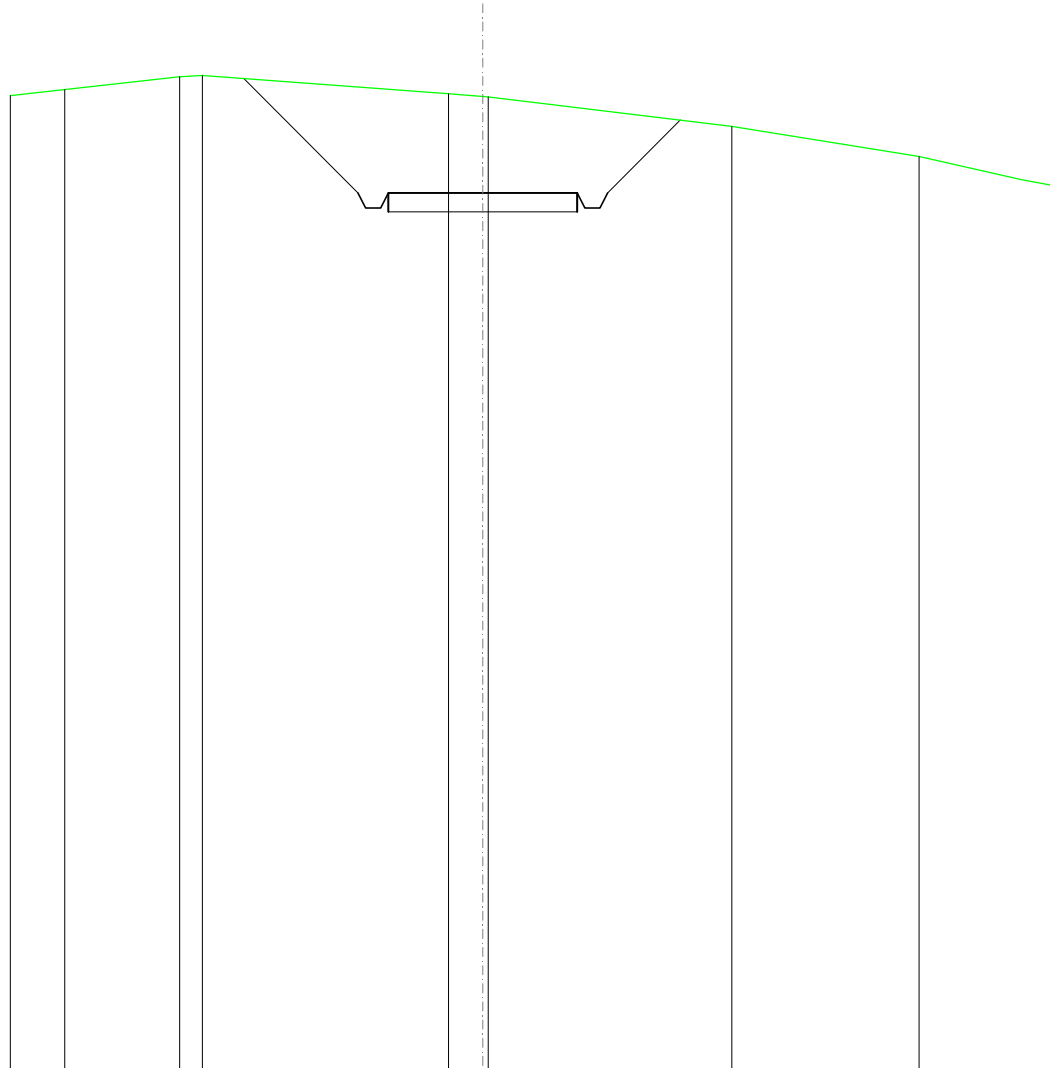


SCALA 1:200

QT.RIF. 370,000

QUOTE TERRENO	395,97	396,30 396,33	395,85	395,78 395,77	394,99	394,19
DIST.PARZIALI TERRENO	3,04	0,60	6,51	0,91	6,44	4,95
QUOTE PROGETTO		396,25	393,23 392,83 392,83 393,23	393,23	393,23 392,83 393,23	395,15
DIST. PARZIALI PROGETTO			3,02	5,00	1,92	

SCAVI E BONIFICHE	
FOSSO	1,656 m ²
RILEVATI	
RILEVATO	0,943 m ²
SOVRASTRUTTURA STRADALE	
CASSONETTO	13,000 m
MANUFATTI	
SCAVO PER PIATTAFORMA	12,285 m ²
SCAVO PER PARETI TRINCEA	2,211 m ²
RILEVATO PER SCARPATE	2,892 m ²
SOVRASTRUTTURA FERROVIARIA	
AREA DI SCAVO	13,369 m

SEZIONE N.: 40
 QT. PROGETTO: 394,663
 DIST.PROG.: 975,000
 DIST.PREC.: 25,000
 DIST.SUCC.: 25,000

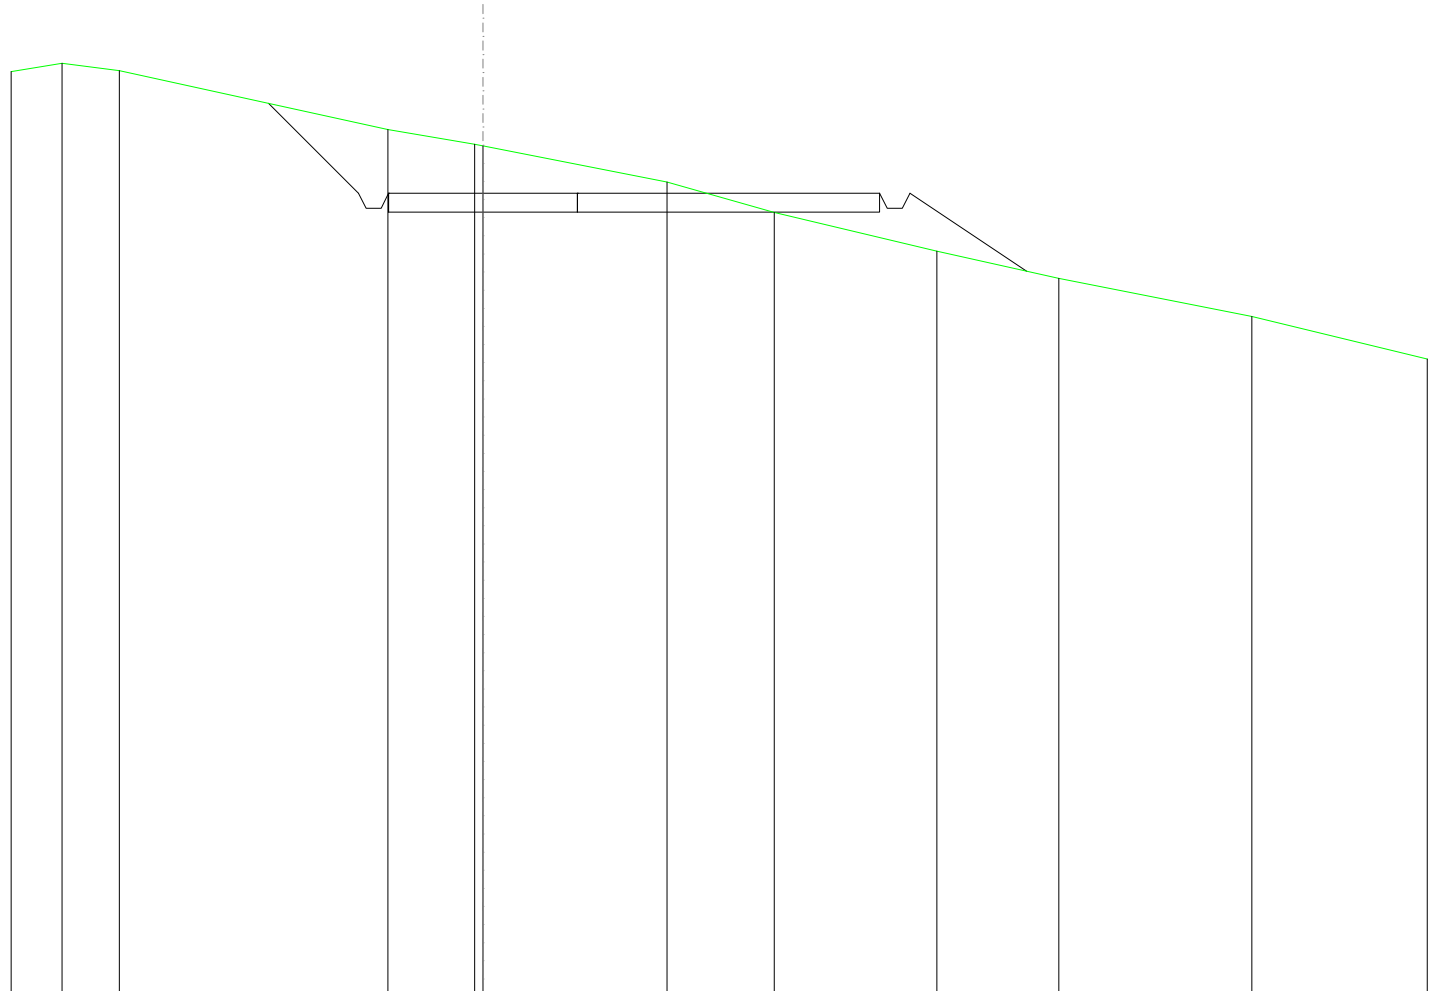


SCALA 1:200

QT.RIF. 373,490

QUOTE TERRENO	397,88	398,11	397,91		396,35	395,96 395,92	394,96	394,16	393,13	392,41	391,40	390,27
DIST.PARZIALI TERRENO	1,35	1,52	7,11		2,30	4,87	2,84	4,31	3,23	5,11	4,64	
QUOTE PROGETTO				397,04	394,66 394,26 394,26 394,66	394,66	394,66		394,66 394,26 394,66	392,60		
DIST. PARZIALI PROGETTO				2,38			13,00			3,10		

RILEVATI	
RILEVATO	4,814 m ²
SOVRASTRUTTURA STRADALE	
CASSONETTO	5,000 m
MANUFATTI	
RILEVATO PER SCARPATE	6,731 m ²

SEZIONE N.: 41
 QT. PROGETTO: 395,038
 DIST.PROG.: 1000,000
 DIST.PREC.: 25,000
 DIST.SUCC.: 25,000

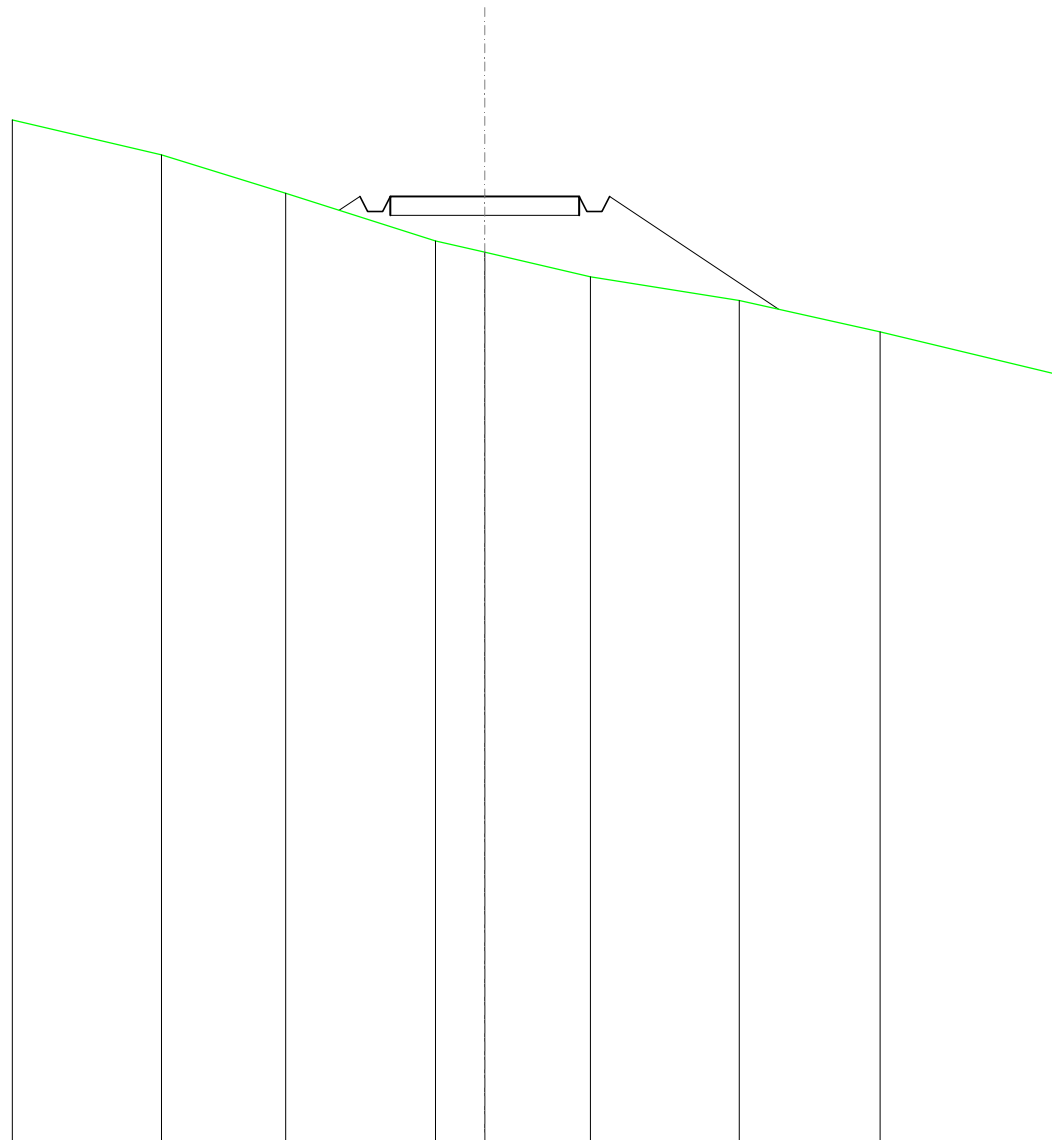


SCALA 1:200

QT.RIF. 370,000

QUOTE TERRENO	396,14	395,12	393,86	393,56	392,92	392,28	391,46
DIST.PARZIALI TERRENO	3,29	3,96	1,30	2,80	3,93	3,73	
QUOTE PROGETTO			394,67 395,04 394,64 394,64 395,04	395,04	395,04 394,64 394,64 395,04	392,05	
DIST. PARZIALI PROGETTO			0,55 0,55 0,55 0,55	5,00	4,48		


SCAVI E BONIFICHE	
FOSSO	2,371 m ²
RILEVATI	
RILEVATO	112,057 m ²
SOVRASTRUTTURA STRADALE	
CASSONETTO	56,390 m
MANUFATTI	
SCAVO PER PIATTAFORMA	50,057 m ²
SCAVO PER PARETI TRINCEA	3,883 m ²
RILEVATO PER SCARPATE	72,118 m ²
SOVRASTRUTTURA FERROVIARIA	
AREA DI SCAVO	29,440 m

SEZIONE N.: 42
 QT. PROGETTO: 395,285
 DIST.PROG.: 1025,000
 DIST.PREC.: 25,000
 DIST.SUCC.: 25,000

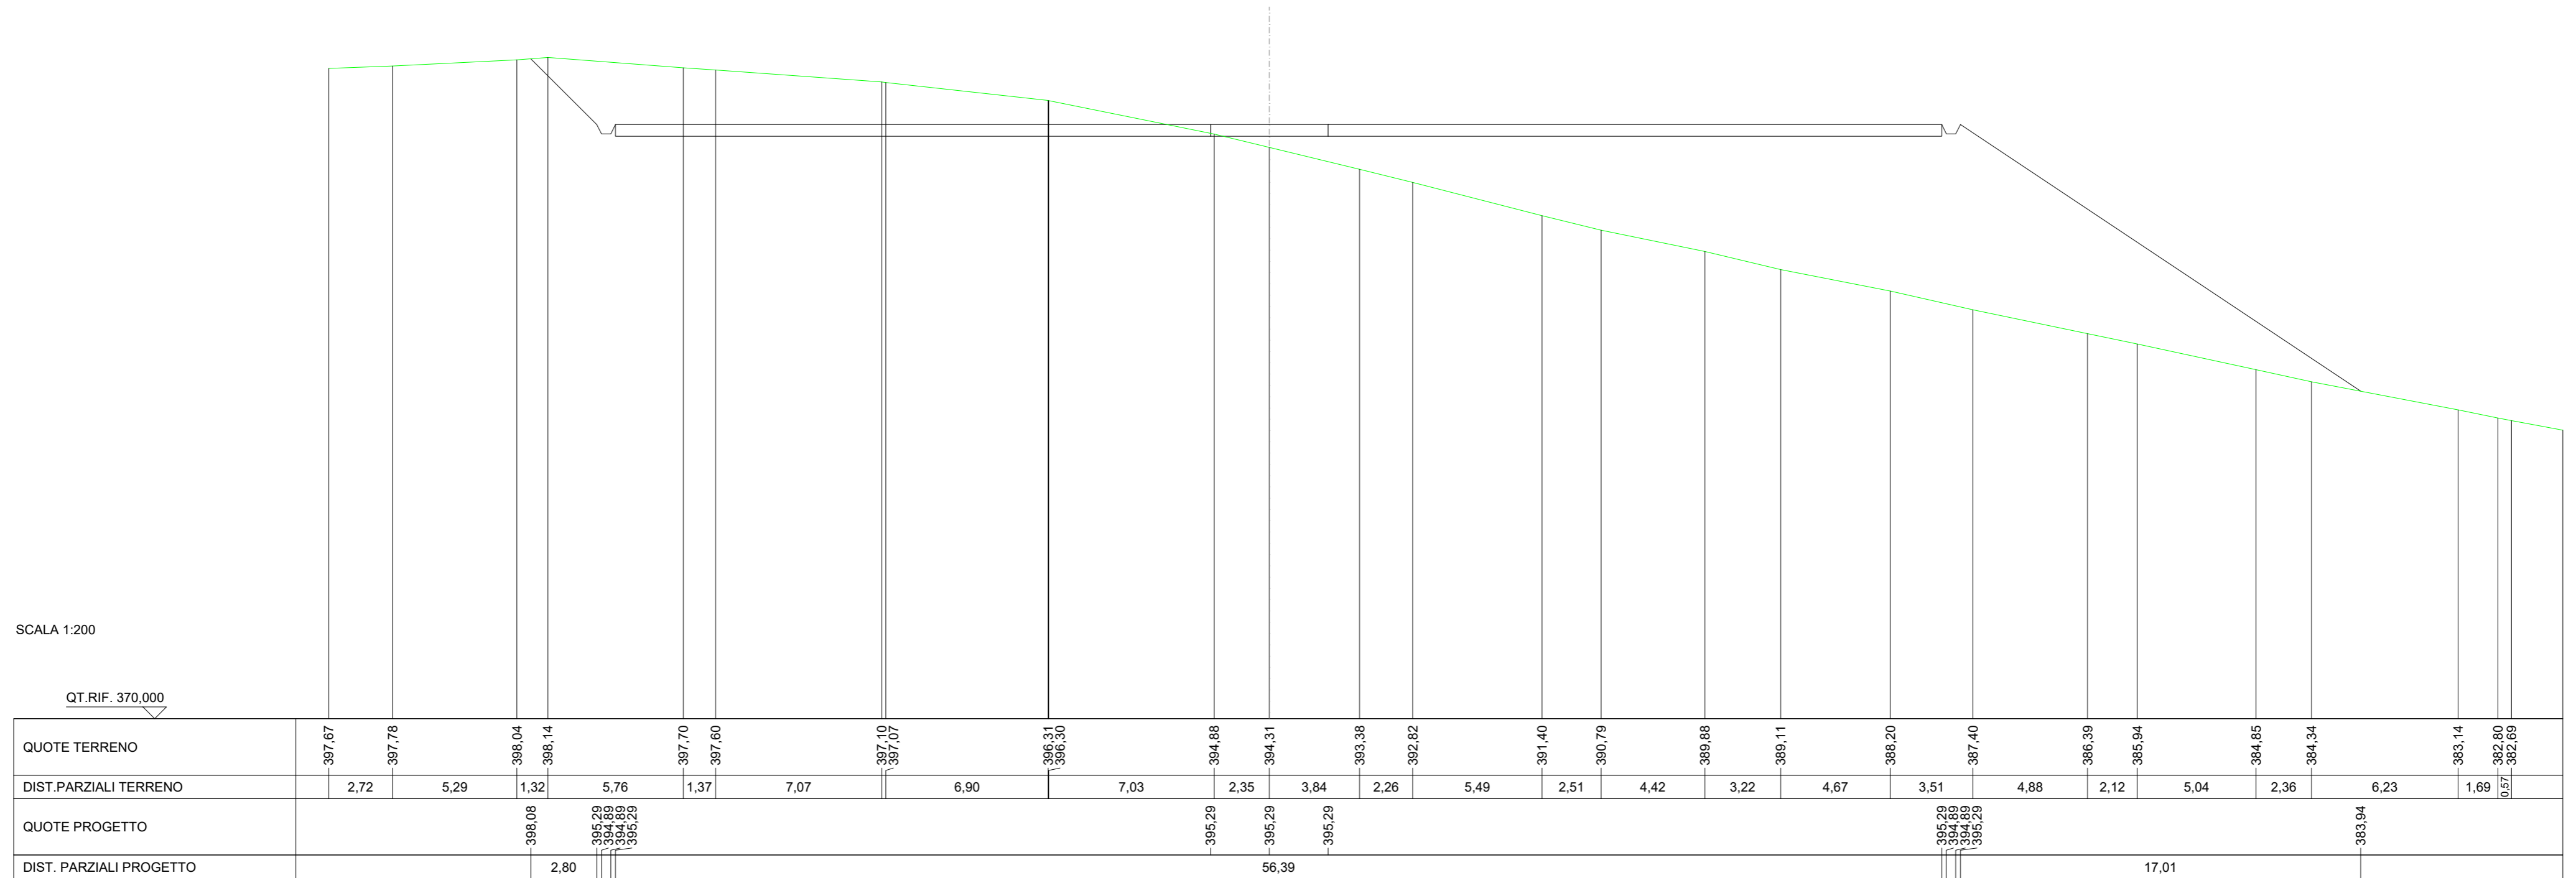

SCAVI E BONIFICHE	
FOSSO	3,329 m ²
RILEVATI	
RILEVATO	82,940 m ²
SOVRASTRUTTURA STRADALE	
CASSONETTO	56,390 m
MANUFATTI	
SCAVO PER PIATTAFORMA	70,064 m ²
SCAVO PER PARETI TRINCEA	8,101 m ²
RILEVATO PER SCARPATE	57,814 m ²
SOVRASTRUTTURA FERROVIARIA	
AREA DI SCAVO	34,095 m

SEZIONE N.: 43
 QT. PROGETTO: 395,355
 DIST.PROG.: 1050,000
 DIST.PREC.: 25,000
 DIST.SUCC.: 17,966

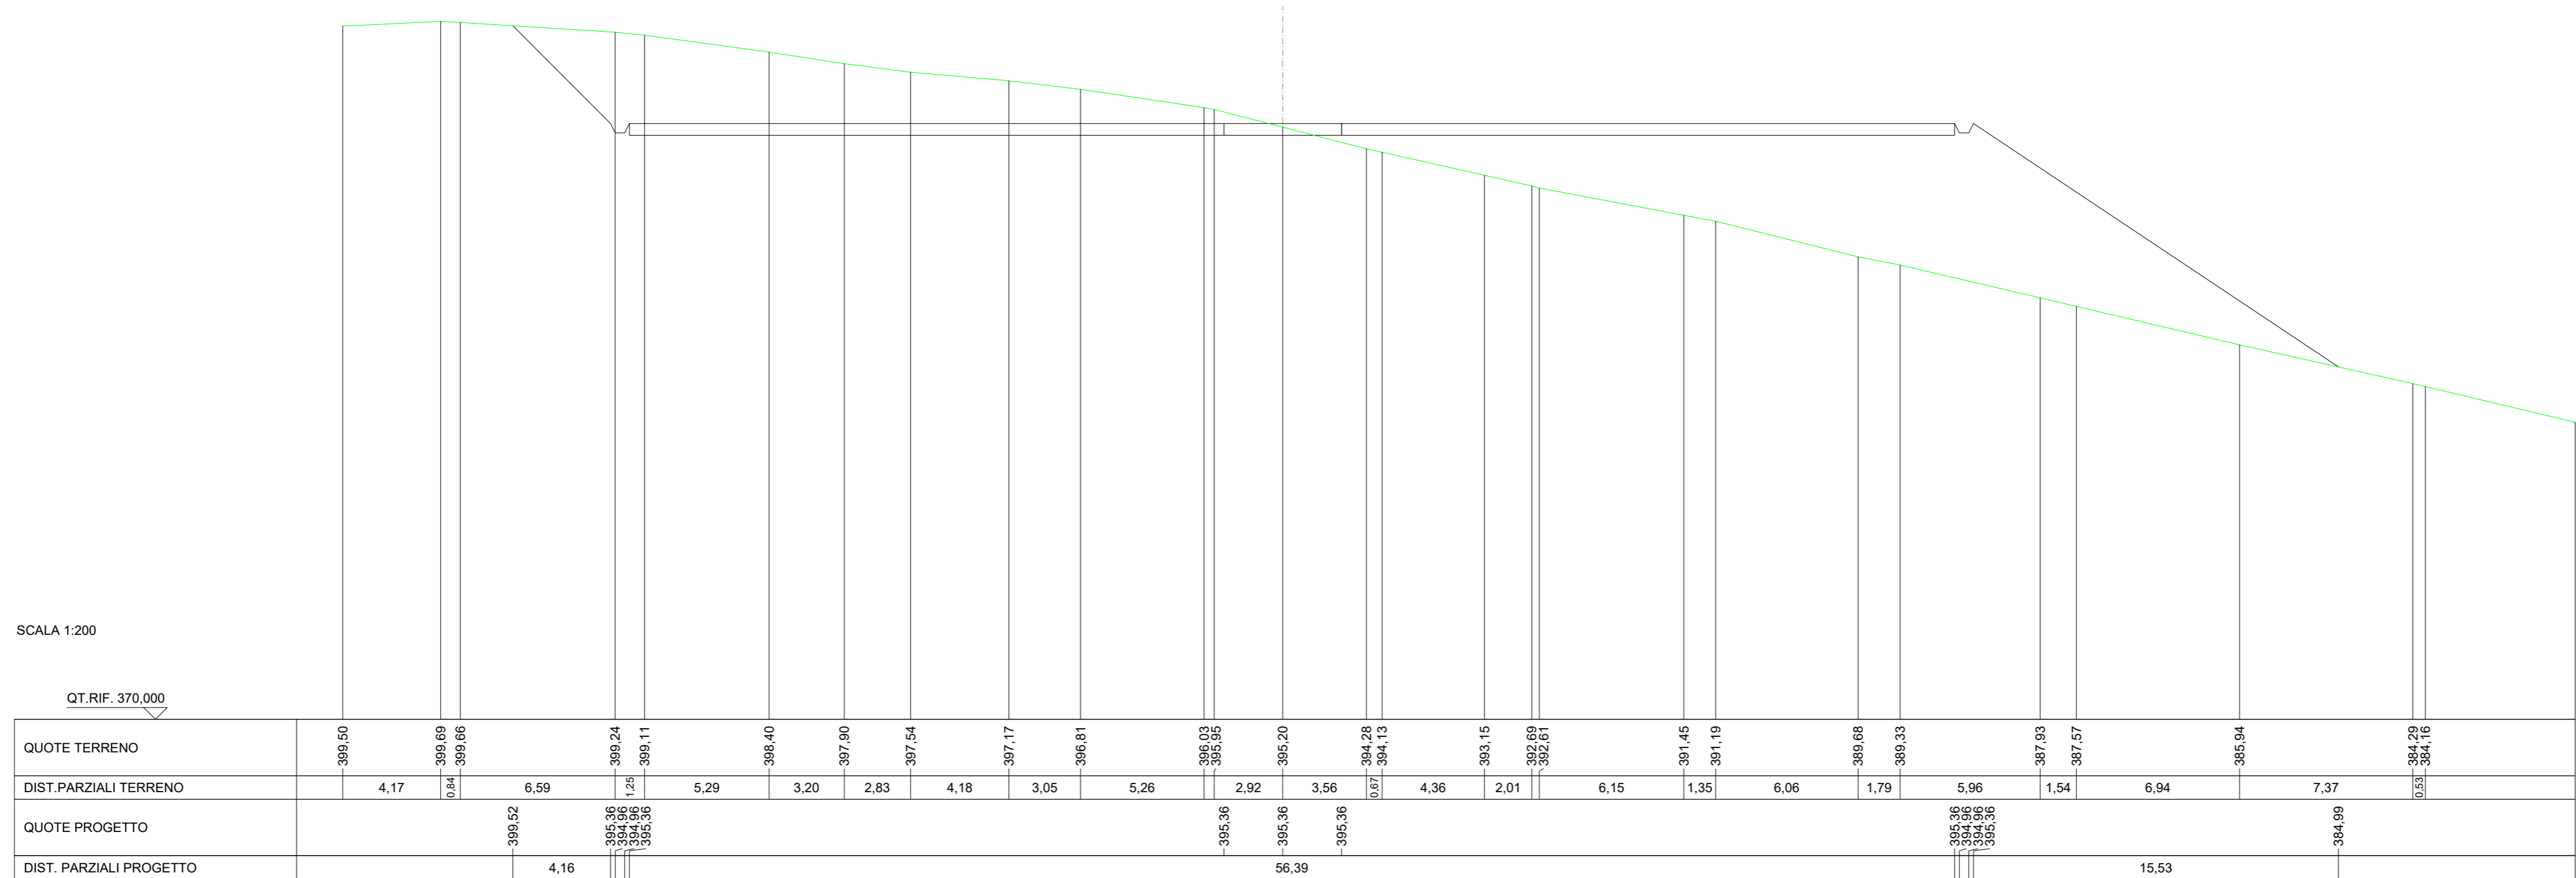

SCALA 1:200

QT.RIF. 370,000

SCAVI E BONIFICHE	
FOSSO	2,550 m ²
RILEVATI	
RILEVATO	111,680 m ²
SOVRASTRUTTURA STRADALE	
CASSONETTO	56,390 m
MANUFATTI	
SCAVO PER PIATTAFORMA	48,802 m ²
SCAVO PER PARETI TRINCEA	4,604 m ²
SCAVO PER PLINTO	68,799 m ²
RILEVATO PER SCARPATE	59,406 m ²
SOVRASTRUTTURA FERROVIARIA	
AREA DI SCAVO	28,400 m

SEZIONE N.: 44
 QT. PROGETTO: 395,402
 DIST. PROG.: 1067,966
 DIST. PREC.: 17,966
 DIST. SUCC.: 11,500

SCALA 1:200


QT.RIF. 380,000


QUOTE TERRENO	397,86	398,14	398,92	398,51	398,37	397,86	397,74	397,37	396,83	396,69	395,79	395,12	394,36	394,13	393,41	392,61	391,61	391,15	389,63	388,45	387,12	387,05	385,66	385,31	384,05	383,82	
DIST. PARZIALI TERRENO	0,68	3,07	5,03	1,92	6,59	1,24	3,53	4,14	1,29	4,54	3,73	3,13	1,11	3,50	3,23	4,47	1,95	7,62	6,70	7,81	7,55	1,60	6,64	0,98			
QUOTE PROGETTO				398,56	395,40	395,00	395,00	395,40				395,40	395,40	395,40							395,40	395,00	395,00	395,40	385,41		
DIST. PARZIALI PROGETTO				3,16								56,39									14,98						

4UB05 Fondazione

SCAVI E BONIFICHE	
FOSSO	0,266 m ²
RILEVATI	
RILEVATO	168,283 m ²
SOVRASTRUTTURA STRADALE	
CASSONETTO	56,390 m
MANUFATTI	
SCAVO PER PIATTAFORMA	1,553 m ²
SCAVO PER PARETI TRINCEA	0,002 m ²
RILEVATO PER SCARPATE	62,022 m ²
SOVRASTRUTTURA FERROVIARIA	
AREA DI SCAVO	6,886 m

SEZIONE N.: 45
 QT. PROGETTO: 395,432
 DIST.PROG.: 1079,466
 DIST.PREC.: 11,500

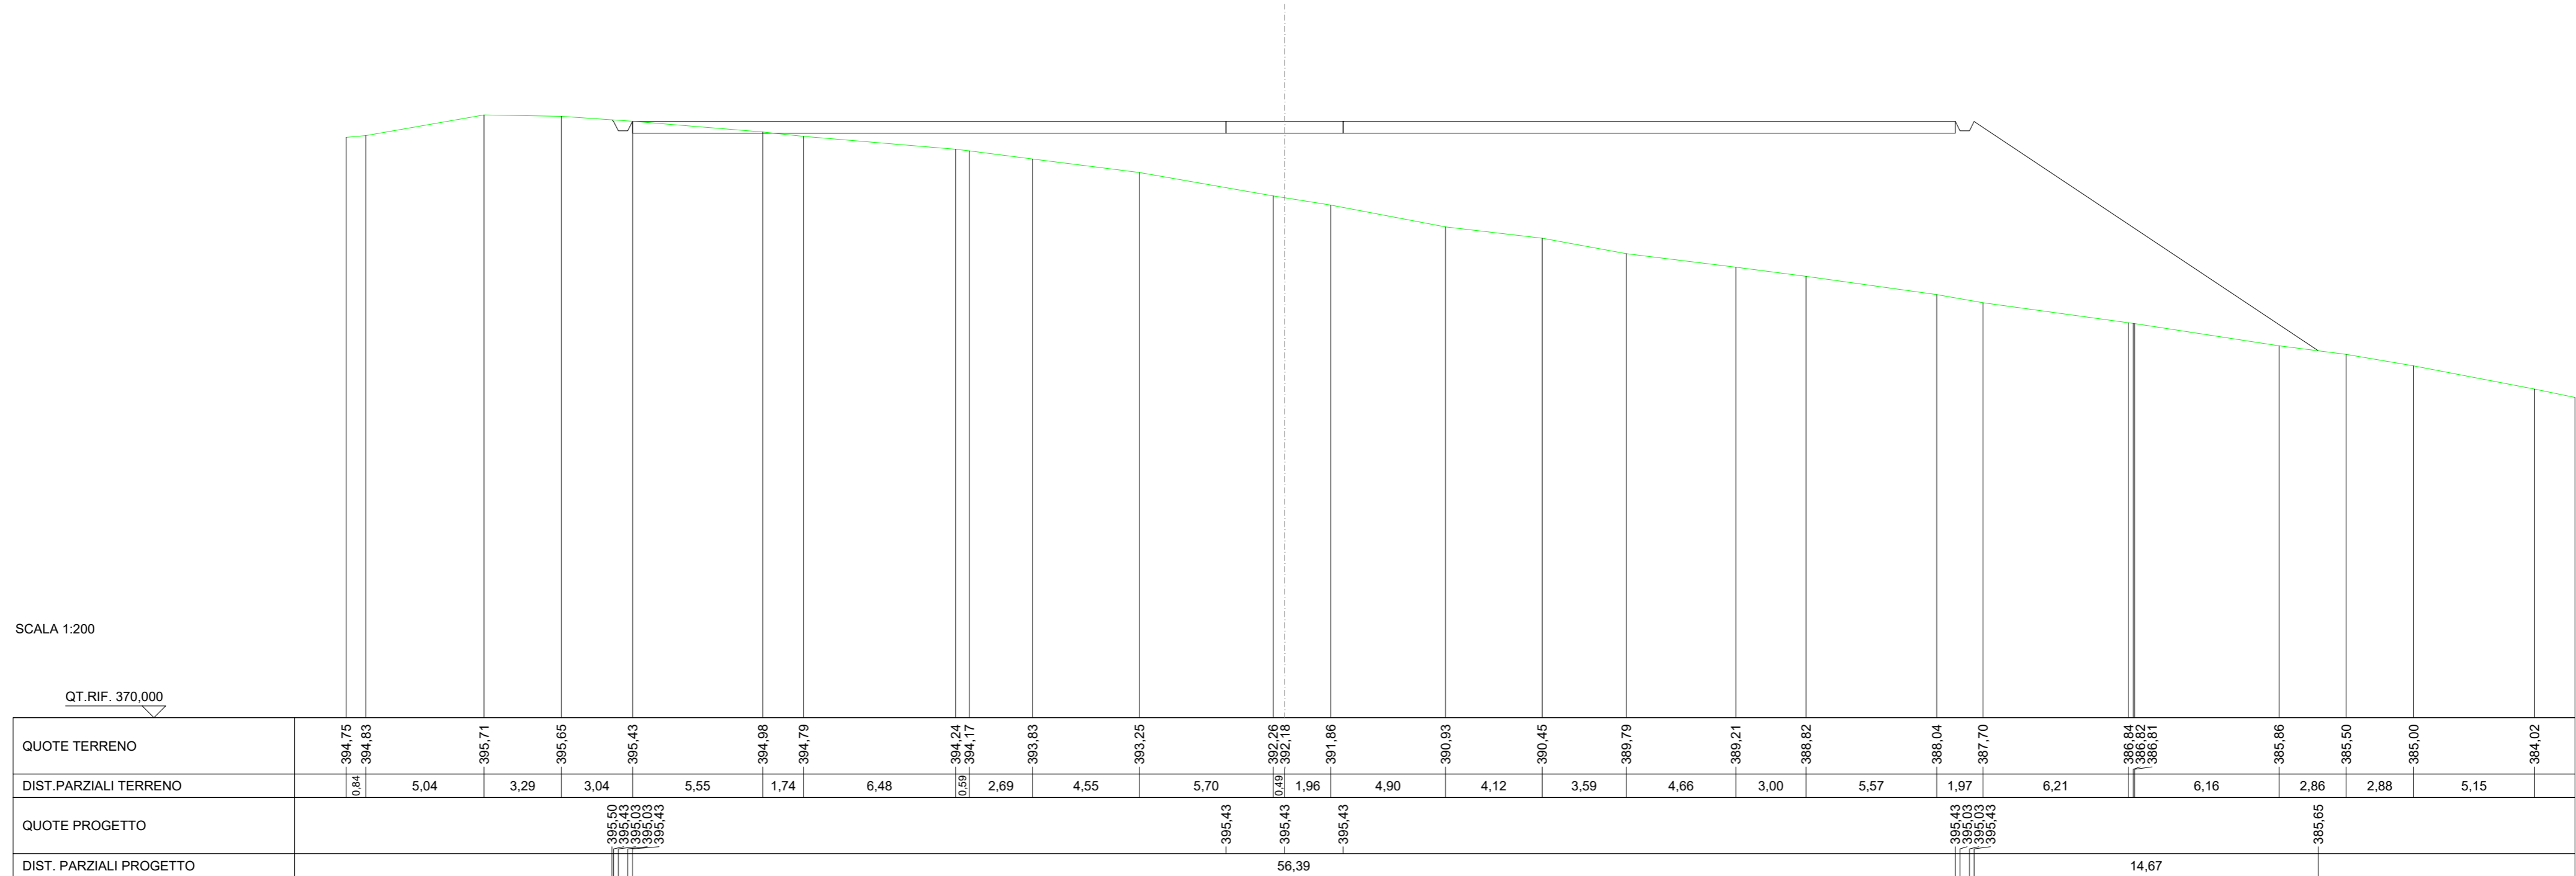

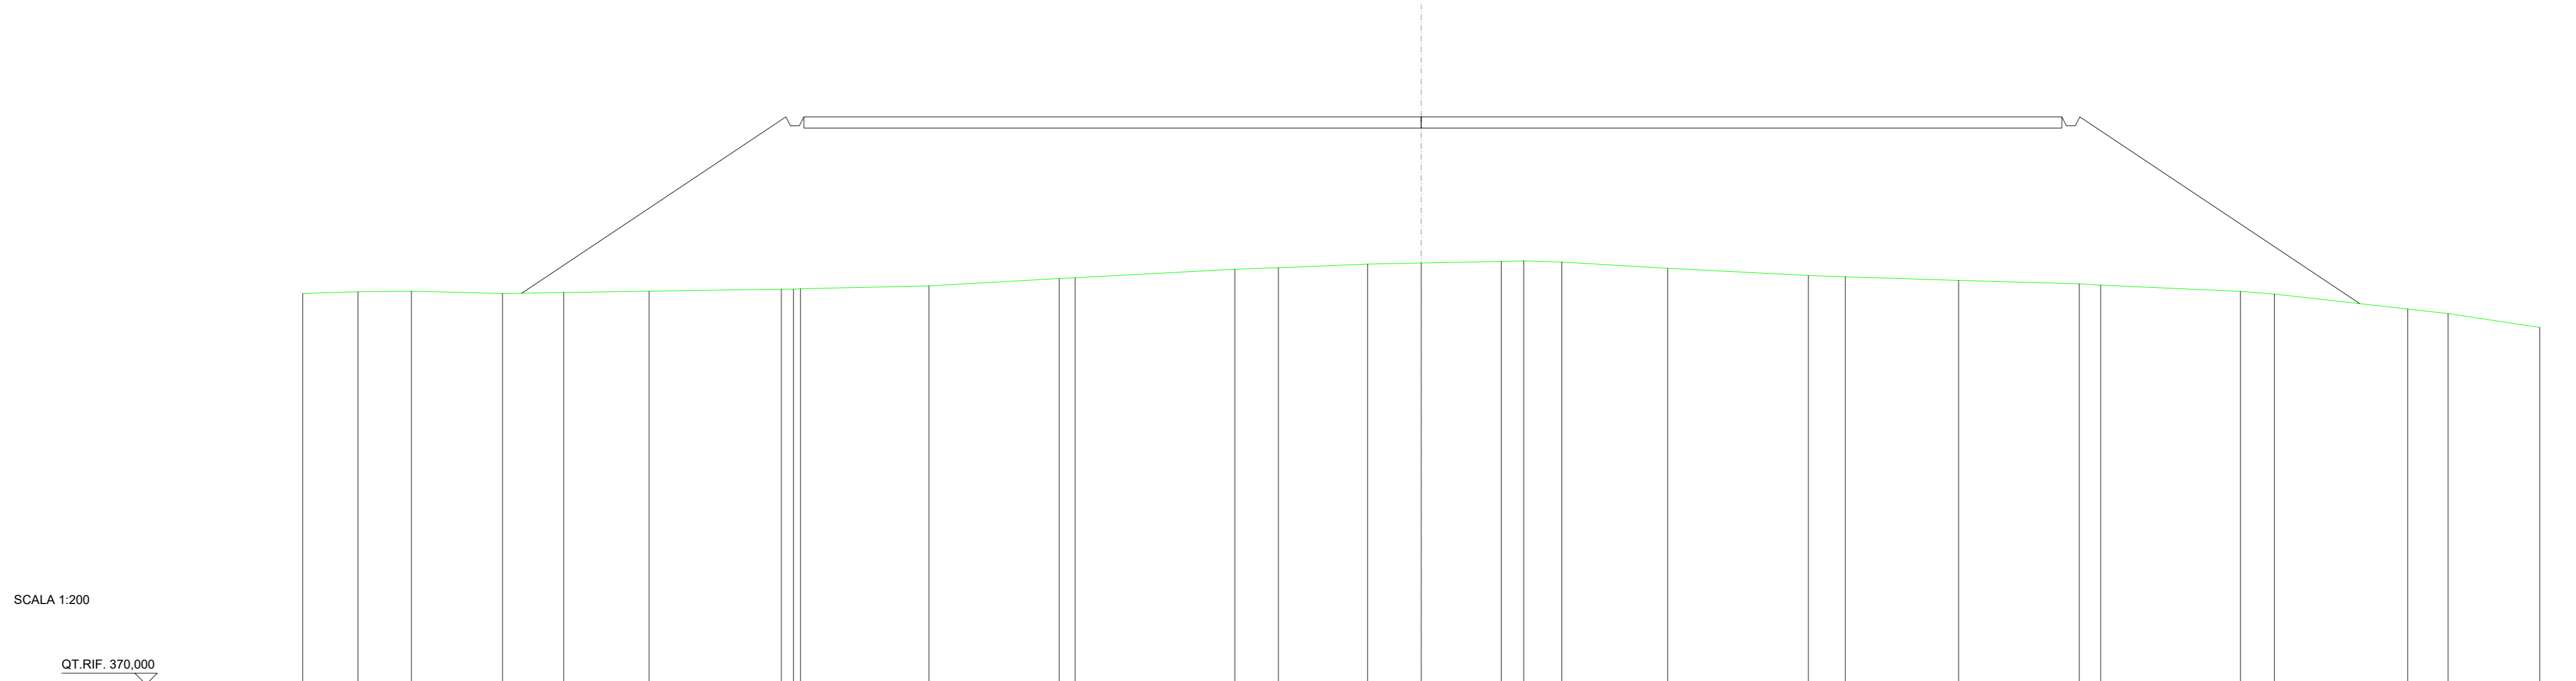


SCALA 1:200

QT.RIF. 370,000

DIST.PARZIALI TERRENO	2,48	2,38	4,07	2,74	3,81	5,91	0,54	5,74	5,83	0,71	7,14	1,95	3,99	2,39	3,59	0,99	1,71	4,73	6,29	1,65	5,06	5,39	0,95	6,26	1,51	5,96	1,81	4,10
QUOTE TERRENO	387,47	387,54	387,57	387,47	387,51	387,58	387,66 387,67 387,68	387,81	388,14 388,17	388,55 388,62	388,78	388,83	388,90 388,92	388,87	388,60	388,27	388,21	388,05	387,90 387,85	387,56 387,45	387,02	386,78 386,57	385,96					
QUOTE PROGETTO				387,48			395,36 394,96 394,96 395,36					395,36											395,36 394,96 394,96 395,36					
DIST. PARZIALI PROGETTO						11,82								56,23										12,51				


SCAVI E BONIFICHE	
FOSSO	1,709 m ²
MANUFATTI	
SCAVO PER PARETI TRINCEA	1,832 m ²
RILEVATO PER SCARPATE	2,109 m ²
SOVRASTRUTTURA FERROVIARIA	
AREA DI SCAVO	2,771 m

SEZIONE N.: 47
 QT. PROGETTO: 395,361

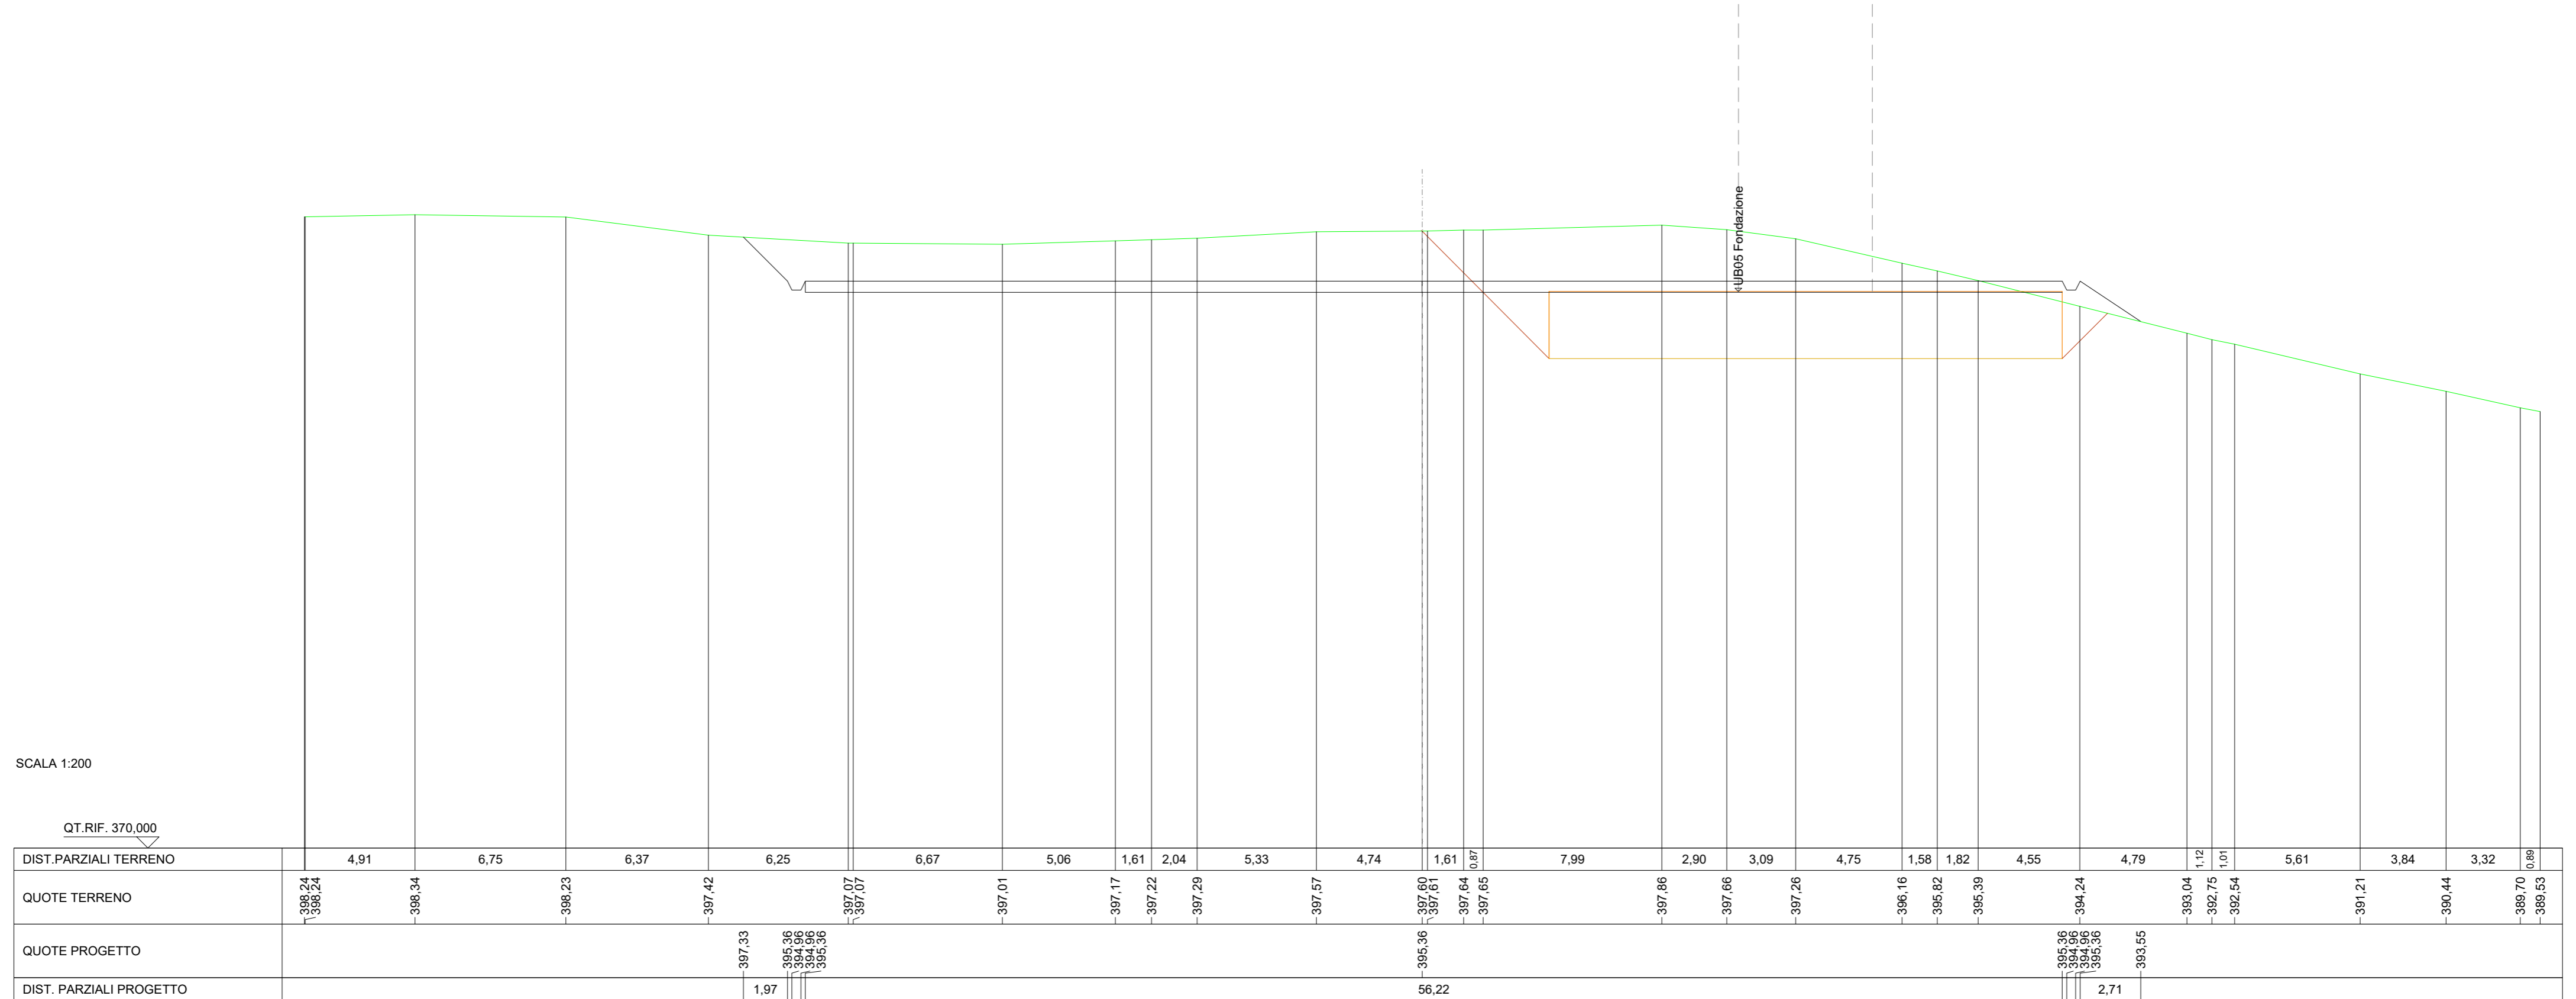

SCAVI E BONIFICHE	
FOSSO	4,942 m ²
MANUFATTI	
SCAVO PER PARETI TRINCEA	9,325 m ²
SOVRASTRUTTURA FERROVIARIA	
AREA DI SCAVO	8,201 m

SEZIONE N.: 48
 QT. PROGETTO: 395,361

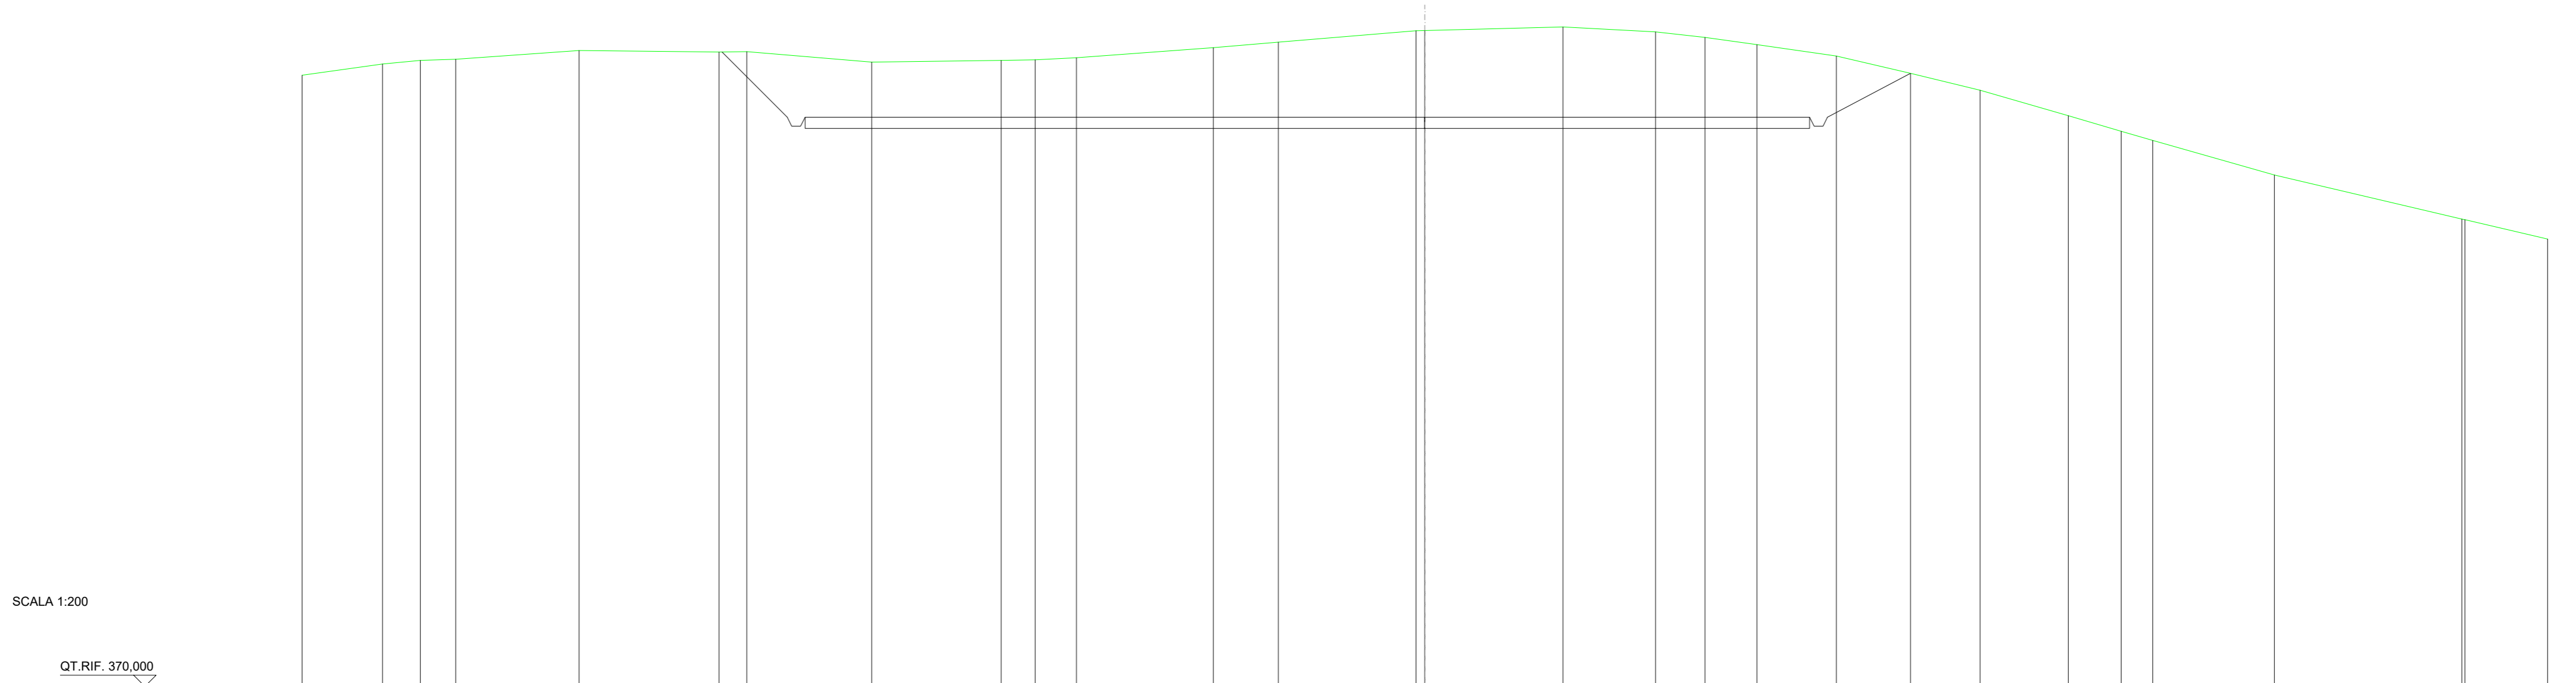

SCALA 1:200

QT.RIF. 370,000

DIST.PARZIALI TERRENO		3,58	1,68	1,57	5,50	6,23	1,24	5,56	5,76	1,52	1,84	6,09	2,90	6,12	6,15	4,12	2,20	2,31	3,54	3,31	3,10	3,93	2,35	1,41	5,42	8,35	3,68		
QUOTE TERRENO		397,23	397,73	397,89	397,94	398,33	398,26	398,28	397,82	397,89	397,92	398,01	398,46	398,70	399,21	399,23	399,38	399,16	398,92	398,60	398,09	397,32	396,56	395,43	394,74	394,33	392,79	390,82	389,93
QUOTE PROGETTO							398,26	395,36	394,96	394,96	394,96	395,36			395,36	394,96	394,96	394,96	395,36	397,32	397,32								
DIST. PARZIALI PROGETTO							2,90						44,73							3,70									