

REGIONE
CALABRIA



PROVINCIA DI
CROTONE



Committente:
Euria S.r.l.
Piazza Europa, 14
87100 Cosenza

Documento:

PROGETTO DEFINITIVO

Titolo del Progetto:

PARCO EOLICO "UMBRIATICO"

Elaborato:

Sezioni Trasversali Asse UB09

PROGETTO	DISCIPLINA	AMBITO	TIPO ELABORATO	PROGRESSIVO	SCALA
W-UBR	P	VB	SZ	15	1:200

NOME FILE:

W-UBR-P-VB-SZ-15_Sezioni Trasversali Asse UB09

Progettazione:



Ing. Saverio Pagliuso


Ing. Mario Francesco Perri

Ing. Giorgio Salatino

Rev:	Prima Emissione	Descrizione Revisione	Redatto	Controllato	Approvato
00	10/2023	PRIMA EMISSIONE	GEMSA PRO	GEMSA PRO	Euria S.r.l.

SCAVI E BONIFICHE	
FOSSO	0,194 m ²
SOVRASTRUTTURA STRADALE	
CASSONETTO	2,486 m
MANUFATTI	
SCAVO PER PIATTAFORMA	1,553 m ²
RILEVATO PER SCARPATE	0,015 m ²
SOVRASTRUTTURA FERROVIARIA	
AREA DI SCAVO	3,227 m

SEZIONE N.: 1
 QT. PROGETTO: 385,492
 DIST.PROG.: 0,000
 DIST.SUCC.: 27,000

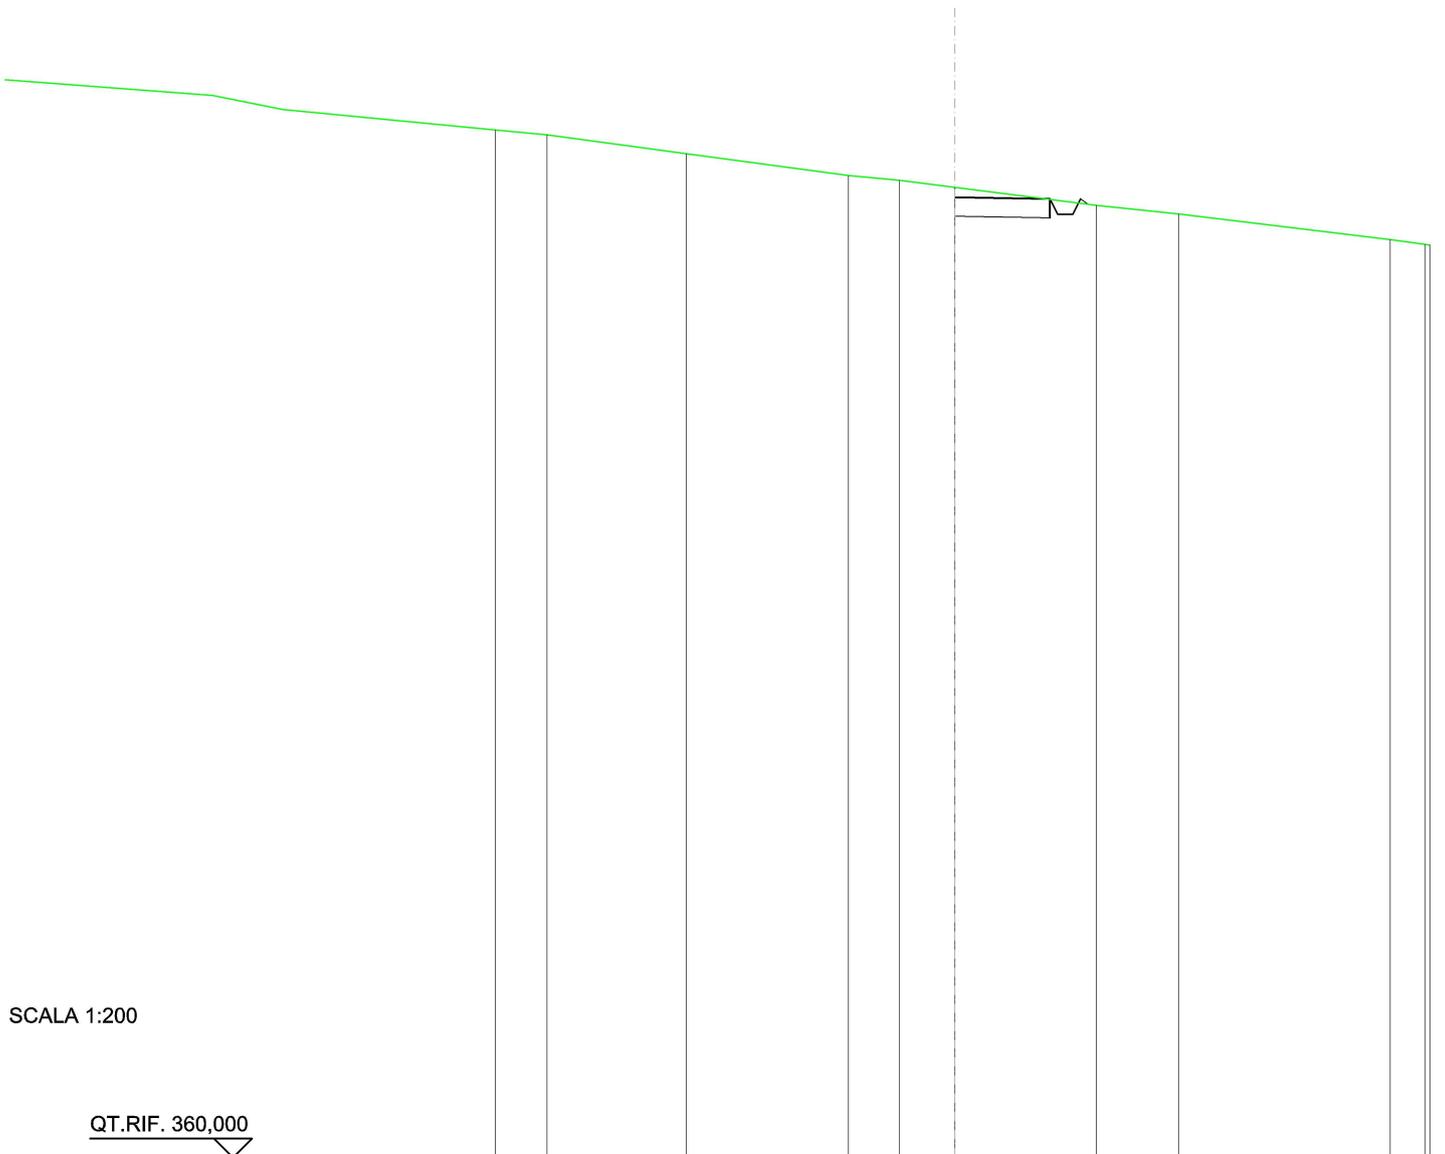


SCALA 1:200

QT.RIF. 360,000

QUOTE TERRENO	387,14	386,64	386,07	385,94	385,75	385,28	385,04	384,37	
DIST.PARZIALI TERRENO	3,67	4,27	1,34	1,46	3,72	2,17	5,57		
QUOTE PROGETTO					385,49	385,44	385,04	385,44	385,30
DIST. PARZIALI PROGETTO									

SCAVI E BONIFICHE	
FOSSO	3,745 m ²
SOVRASTRUTTURA STRADALE	
CASSONETTO	5,040 m
MANUFATTI	
SCAVO PER PIATTAFORMA	12,706 m ²
SCAVO PER PARETI TRINCEA	5,079 m ²
SOVRASTRUTTURA FERROVIARIA	
AREA DI SCAVO	11,396 m

SEZIONE N.: 2
 QT. PROGETTO: 388,002
 DIST.PROG.: 27,000
 DIST.PREC.: 27,000
 DIST.SUCC.: 23,000

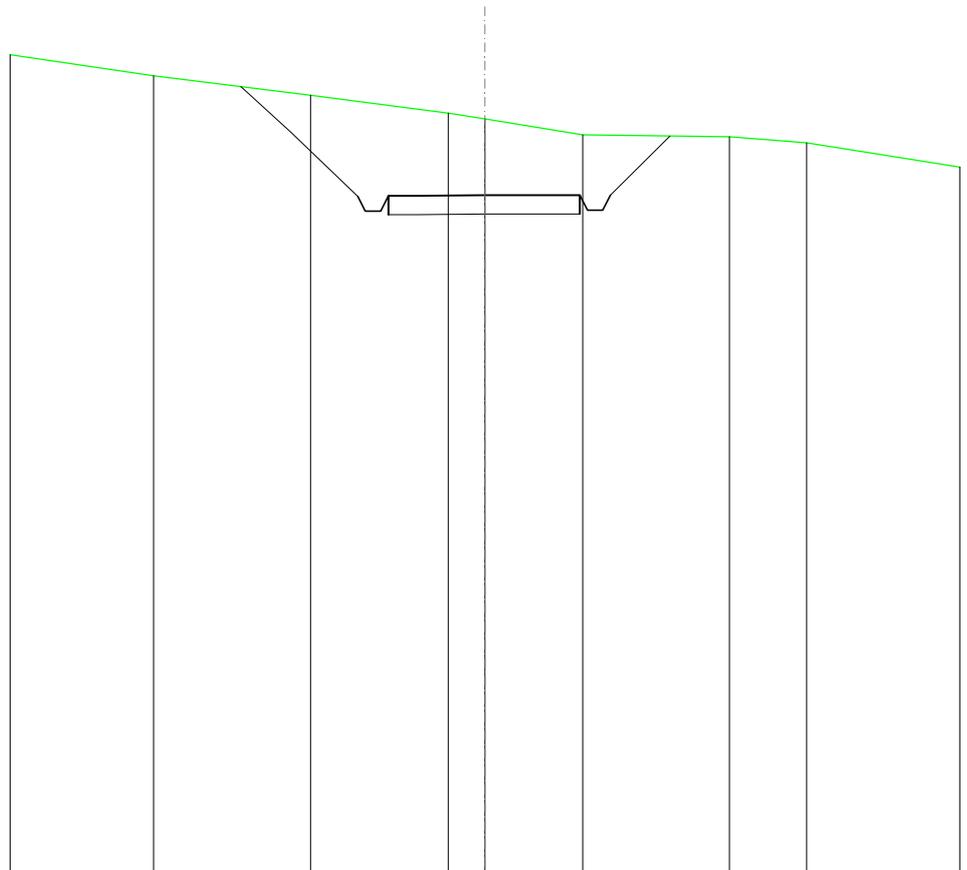


SCALA 1:200

QT.RIF. 370,000

QUOTE TERRENO		391,17		390,65		390,18	390,02		389,60		389,55		389,39
DIST.PARZIALI TERRENO			4,13		3,63	0,96	2,57		3,86		2,03		
QUOTE PROGETTO			390,88		389,68		387,97		388,00		387,60		389,57
DIST. PARZIALI PROGETTO			1,27		1,76		5,04				1,57		

SCAVI E BONIFICHE	
FOSSO	5,012 m ²
SOVRASTRUTTURA STRADALE	
CASSONETTO	5,000 m
MANUFATTI	
SCAVO PER PIATTAFORMA	16,549 m ²
SCAVO PER PARETI TRINCEA	8,844 m ²
SOVRASTRUTTURA FERROVIARIA	
AREA DI SCAVO	12,523 m

SEZIONE N.: 3
 QT. PROGETTO: 388,990
 DIST.PROG.: 50,000
 DIST.PREC.: 23,000
 DIST.SUCC.: 25,000

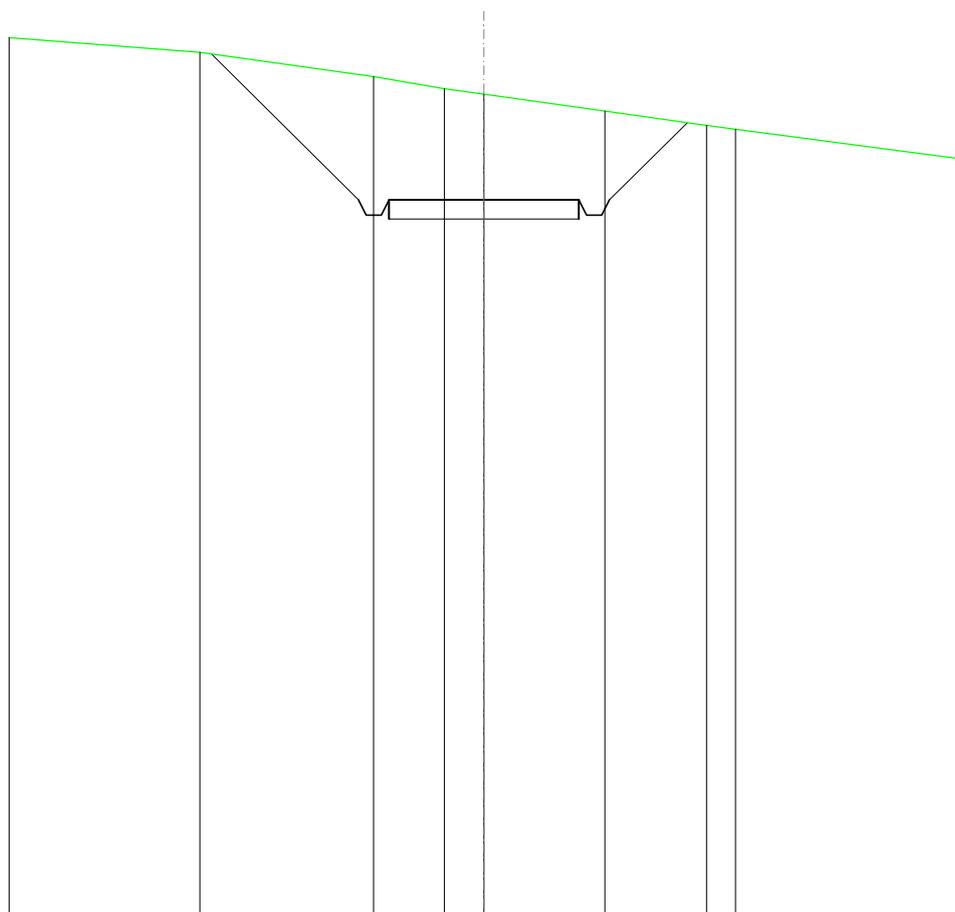


SCALA 1:200

QT.RIF. 370,000

QUOTE TERRENO	392,91	392,26	391,94	391,79	391,35	390,97	390,86
DIST.PARZIALI TERRENO		4,57	1,87	1,04	3,19	2,67	0,76
QUOTE PROGETTO	392,86	388,99	388,59	388,99	388,99	388,59	391,04
DIST. PARZIALI PROGETTO		3,87		5,00		2,05	

SCAVI E BONIFICHE	
FOSSO	0,651 m ²
RILEVATI	
RILEVATO	0,001 m ²
SOVRASTRUTTURA STRADALE	
CASSONETTO	5,000 m
MANUFATTI	
SCAVO PER PIATTAFORMA	2,195 m ²
SCAVO PER PARETI TRINCEA	0,221 m ²
RILEVATO PER SCARPATE	0,626 m ²
SOVRASTRUTTURA FERROVIARIA	
AREA DI SCAVO	6,432 m

SEZIONE N.: 4
 QT. PROGETTO: 388,864
 DIST.PROG.: 75,000
 DIST.PREC.: 25,000
 DIST.SUCC.: 25,000

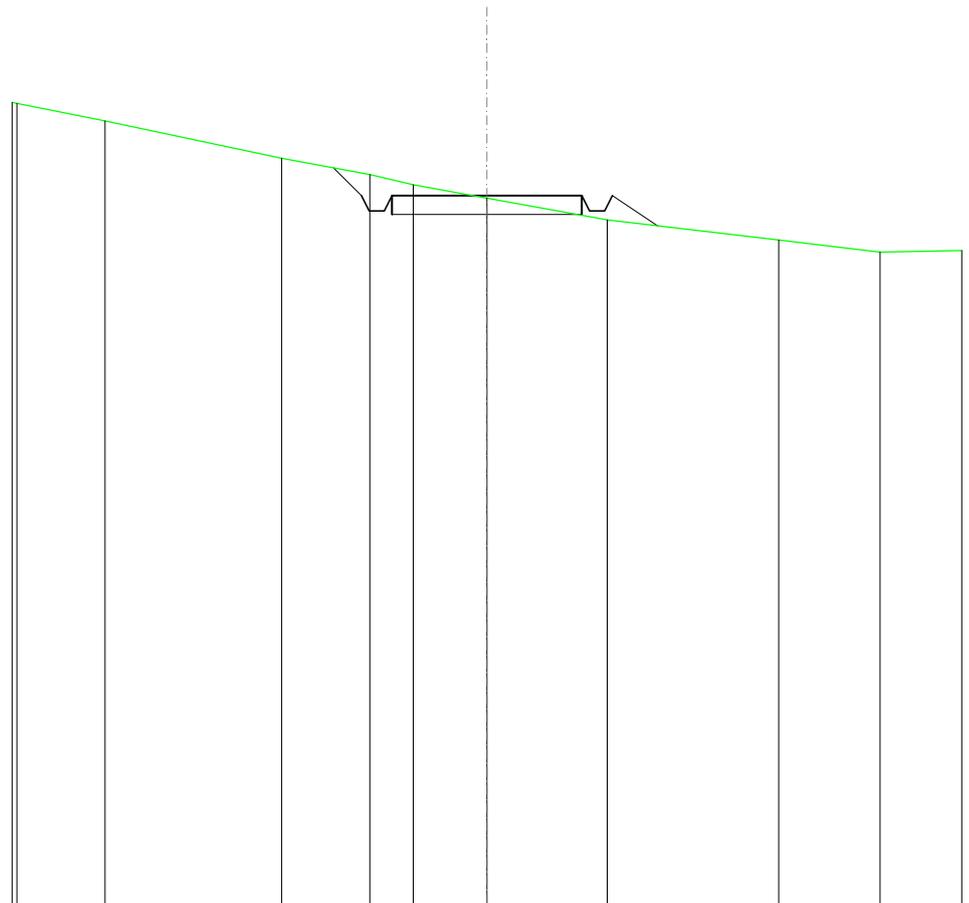


SCALA 1:200

QT.RIF. 370,000

QUOTE TERRENO	390,84	389,86	389,42	389,16	388,80	388,22	387,69	387,37
DIST.PARZIALI TERRENO	4,65	2,32	1,14	1,94	3,16	4,51	2,67	
QUOTE PROGETTO			389,60	388,86	388,46	388,46	388,86	388,07
DIST. PARZIALI PROGETTO			0,74		5,00		1,20	

RILEVATI	
RILEVATO	2,333 m ²
SOVRASTRUTTURA STRADALE	
CASSONETTO	5,000 m
MANUFATTI	
RILEVATO PER SCARPATE	3,826 m ²

SEZIONE N.: 5
 QT. PROGETTO: 387,488
 DIST.PROG.: 100,000
 DIST.PREC.: 25,000
 DIST.SUCC.: 25,000

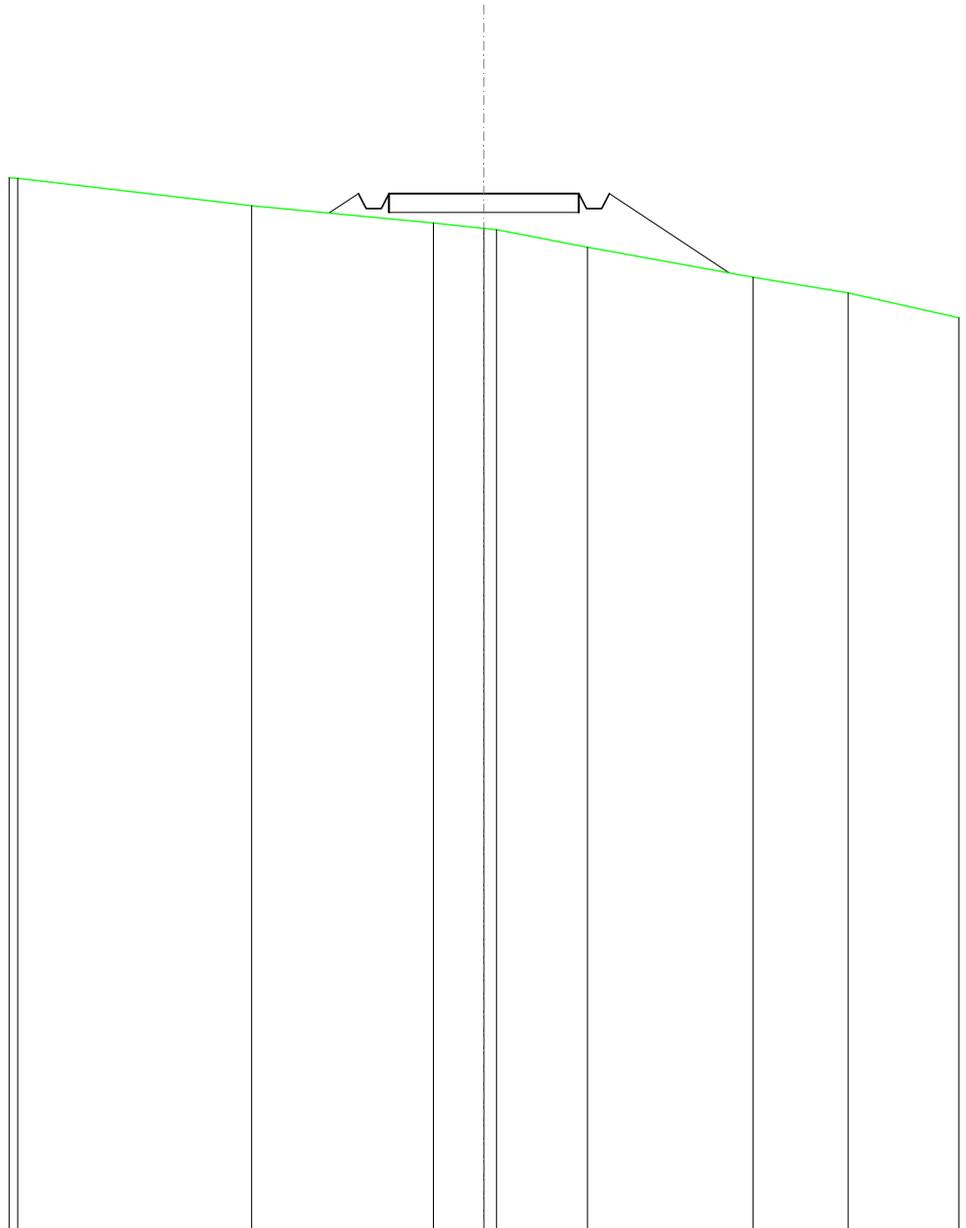


SCALA 1:200

QT.RIF. 360,000

QUOTE TERRENO		387,16		386,71	386,56	386,53	386,06		385,27	384,85
DIST.PARZIALI TERRENO			4,79	1,33	2,40	4,36	2,50			
QUOTE PROGETTO			386,97	387,49	387,09	387,09	387,49	387,09	387,49	385,39
DIST. PARZIALI PROGETTO			0,78			5,00			3,15	

RILEVATI	
RILEVATO	9,843 m ²
SOVRASTRUTTURA STRADALE	
CASSONETTO	5,000 m
MANUFATTI	
RILEVATO PER SCARPATE	13,508 m ²

SEZIONE N.: 6
 QT. PROGETTO: 384,862
 DIST.PROG.: 125,000
 DIST.PREC.: 25,000
 DIST.SUCC.: 25,000

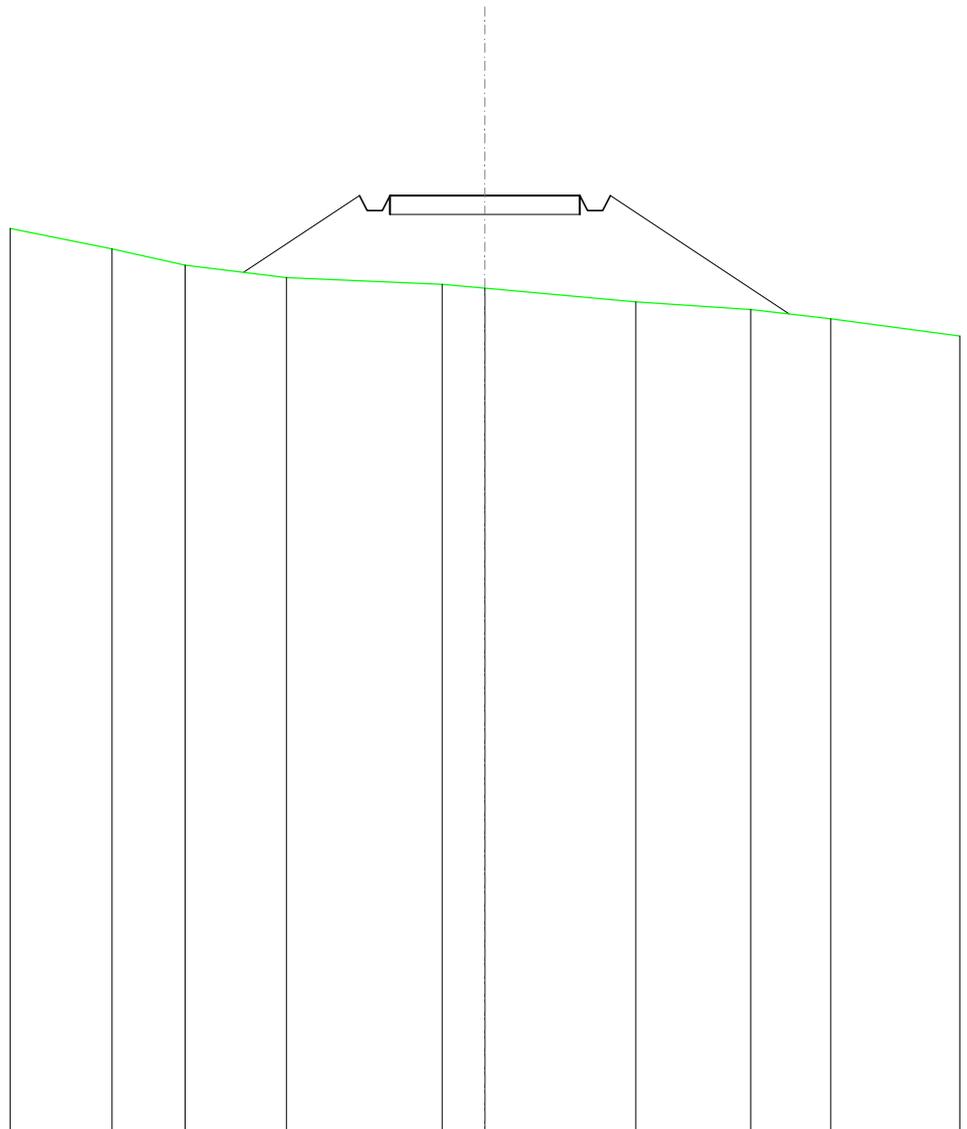


SCALA 1:200

QT.RIF. 360,000

QUOTE TERRENO	383,44	383,02	382,69	382,51	382,40	382,04	381,84	381,59
DIST.PARZIALI TERRENO	1,92	2,66	4,09	1,13	3,97	3,02	2,11	
QUOTE PROGETTO		382,83	384,86	384,46	384,86	384,46	384,86	381,72
DIST. PARZIALI PROGETTO			3,05		5,00		4,71	

RILEVATI	
RILEVATO	4,170 m ²
SOVRASTRUTTURA STRADALE	
CASSONETTO	5,000 m
MANUFATTI	
RILEVATO PER SCARPATE	5,664 m ²

SEZIONE N.: 7
 QT. PROGETTO: 381,319
 DIST.PROG.: 150,000
 DIST.PREC.: 25,000
 DIST.SUCC.: 25,000

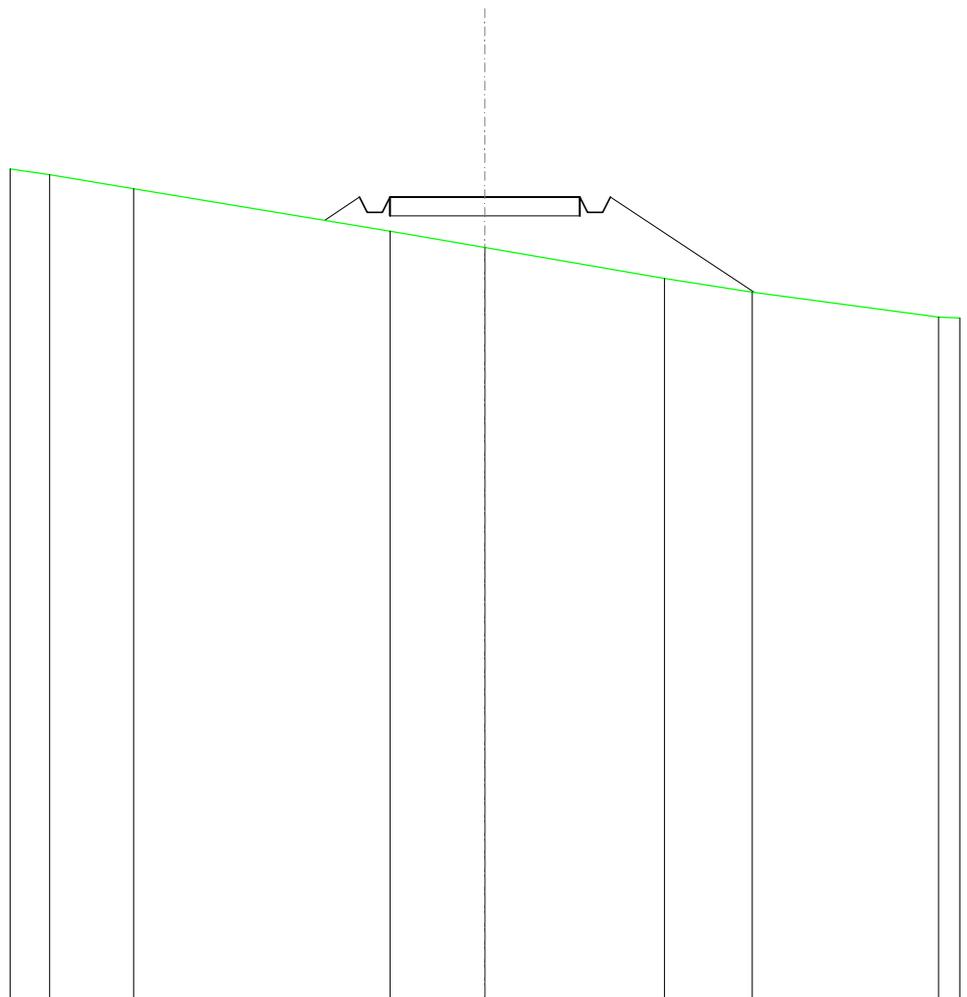


SCALA 1:200

QT.RIF. 360,000

QUOTE TERRENO	381,92	381,54		380,42	379,98		379,16	378,80		378,14					
DIST.PARZIALI TERRENO		2,21		6,75		2,49		4,73		2,31		4,91			
QUOTE PROGETTO					380,71	381,32	380,92	380,92	381,32		381,32	380,92	381,32		378,79
DIST. PARZIALI PROGETTO					0,92				5,00				3,79		

SCAVI E BONIFICHE	
FOSSO	0,000 m ²
RILEVATI	
RILEVATO	0,809 m ²
SOVRASTRUTTURA STRADALE	
CASSONETTO	5,000 m
MANUFATTI	
SCAVO PER PIATTAFORMA	0,019 m ²
RILEVATO PER SCARPATE	1,581 m ²
SOVRASTRUTTURA FERROVIARIA	
AREA DI SCAVO	0,741 m

SEZIONE N.: 8
 QT. PROGETTO: 377,730
 DIST.PROG.: 175,000
 DIST.PREC.: 25,000
 DIST.SUCC.: 25,000

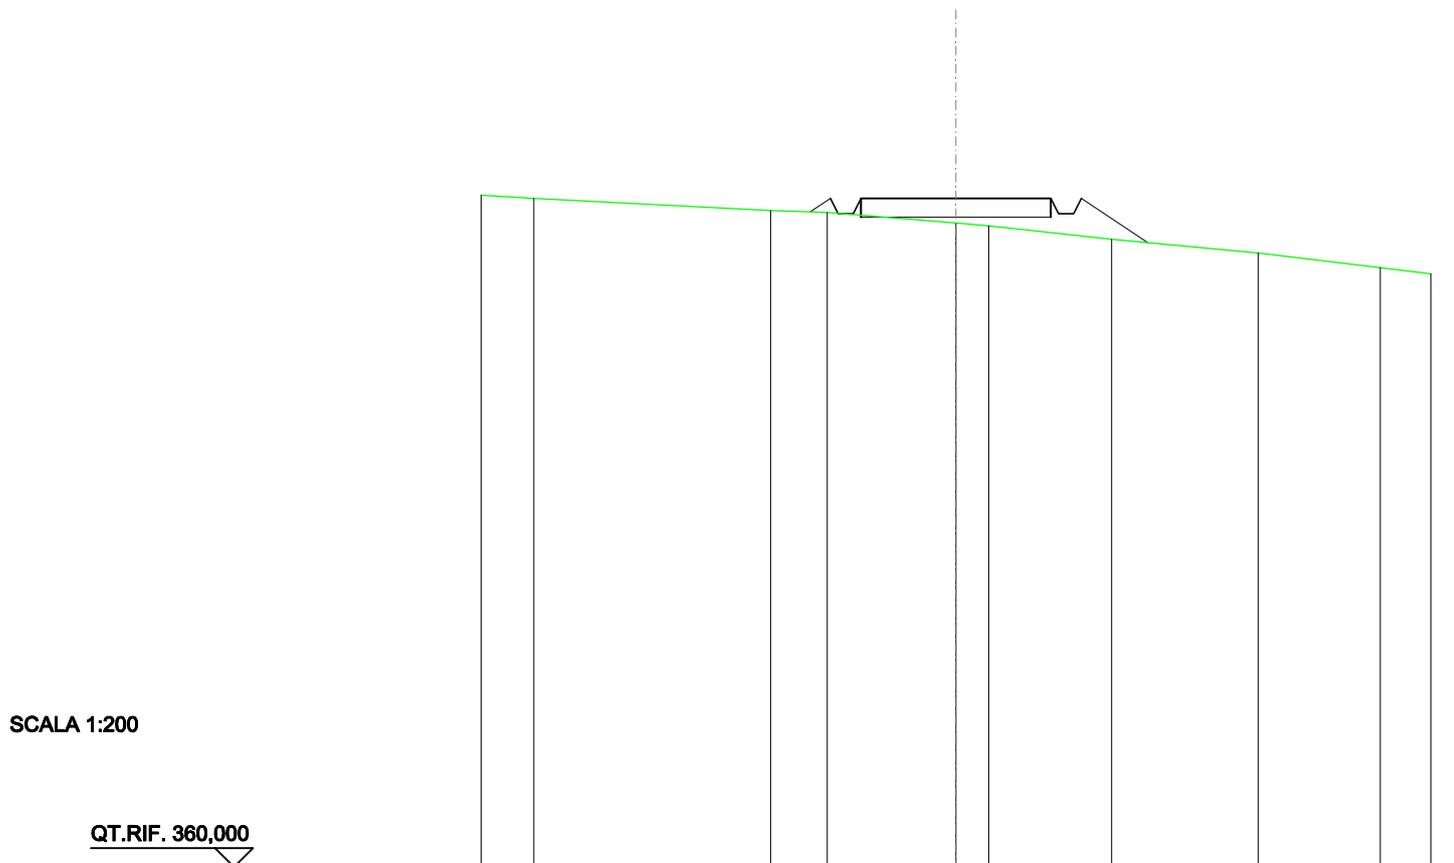


SCALA 1:200

QT.RIF. 360,000

QUOTE TERRENO	377,74	377,41	377,36	377,08	377,01	376,65	376,28	375,90
DIST.PARZIALI TERRENO	6,23	1,49	3,39	0,87	3,23	3,87	3,20	
QUOTE PROGETTO			377,37 377,73 377,33 377,73	377,73	377,73 377,33 377,73	376,56		
DIST. PARZIALI PROGETTO			0,53	5,00		1,75		

RILEVATI	
RILEVATO	6,188 m ²
SOVRASTRUTTURA STRADALE	
CASSONETTO	5,000 m
MANUFATTI	
RILEVATO PER SCARPATE	6,276 m ²

SEZIONE N.: 9
 QT. PROGETTO: 374,141
 DIST.PROG.: 200,000
 DIST.PREC.: 25,000
 DIST.SUCC.: 25,000

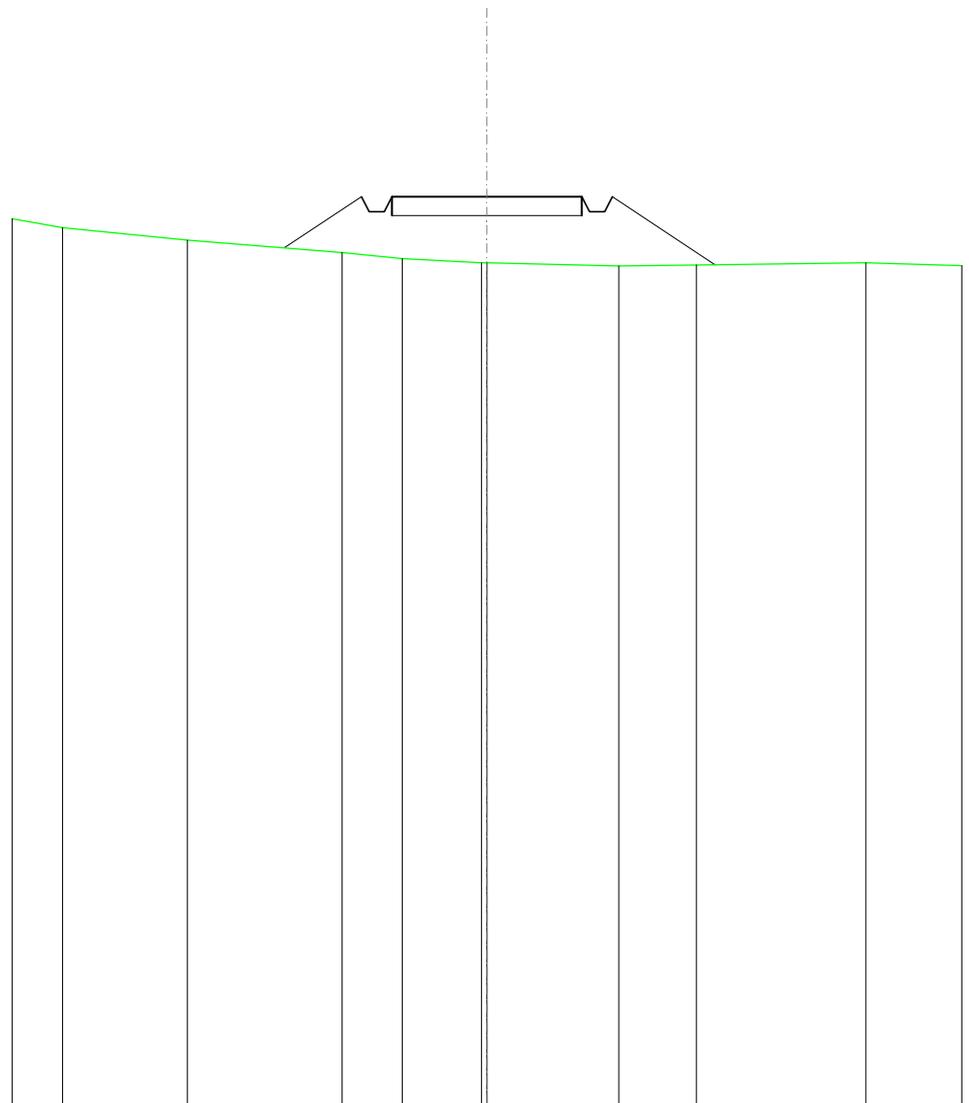

SCALA 1:200

QT.RIF. 350,000


QUOTE TERRENO	373,32	372,99	372,66	372,50	372,39	372,39	372,31	372,33	372,39
DIST.PARZIALI TERRENO	3,28	4,07	1,58	2,08	3,47	2,04	4,46		
QUOTE PROGETTO			372,78	374,14	373,74	373,74	374,14	372,33	
DIST. PARZIALI PROGETTO			2,03			5,00		2,71	

RILEVATI	
RILEVATO	1,915 m ²
SOVRASTRUTTURA STRADALE	
CASSONETTO	5,000 m
MANUFATTI	
RILEVATO PER SCARPATE	2,930 m ²

SEZIONE N.: 10
 QT. PROGETTO: 370,927
 DIST.PROG.: 225,000
 DIST.PREC.: 25,000
 DIST.SUCC.: 25,000

SCALA 1:200


QT.RIF. 350,000

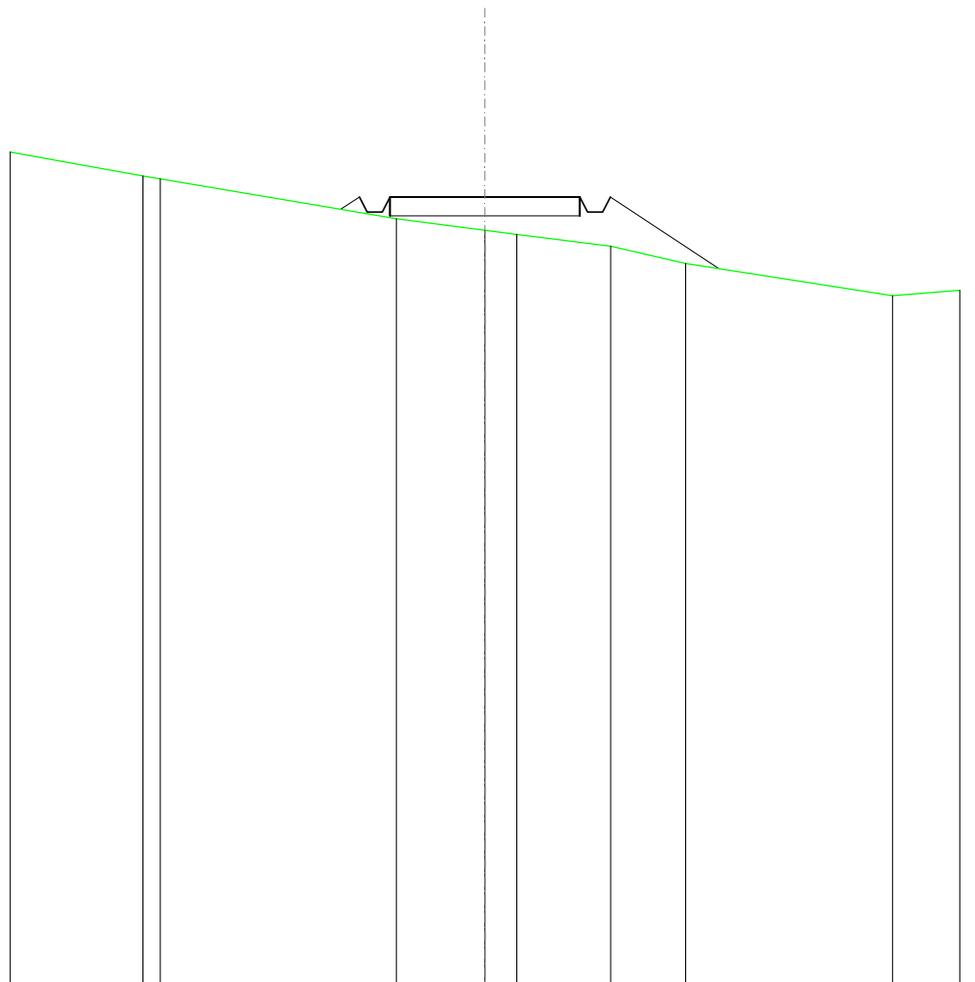

QUOTE TERRENO	371,48 371,41		370,35	370,04 369,93	369,62	369,16	368,31
DIST.PARZIALI TERRENO		6,22	2,33	0,84	2,47	1,97	5,44
QUOTE PROGETTO			370,93	370,93 370,53 370,53 370,93	370,93	369,02	
DIST. PARZIALI PROGETTO				0,49 5,00		2,85	

SCAVI E BONIFICHE	
FOSSO	0,002 m ²
RILEVATI	
RILEVATO	2,227 m ²
SOVRASTRUTTURA STRADALE	
CASSONETTO	5,000 m
MANUFATTI	
SCAVO PER PIATTAFORMA	0,001 m ²
RILEVATO PER SCARPATE	3,498 m ²
SOVRASTRUTTURA FERROVIARIA	
AREA DI SCAVO	0,234 m

SEZIONE N.: 11
 QT. PROGETTO: 368,932
 DIST.PROG.: 250,000
 DIST.PREC.: 25,000
 DIST.SUCC.: 25,000

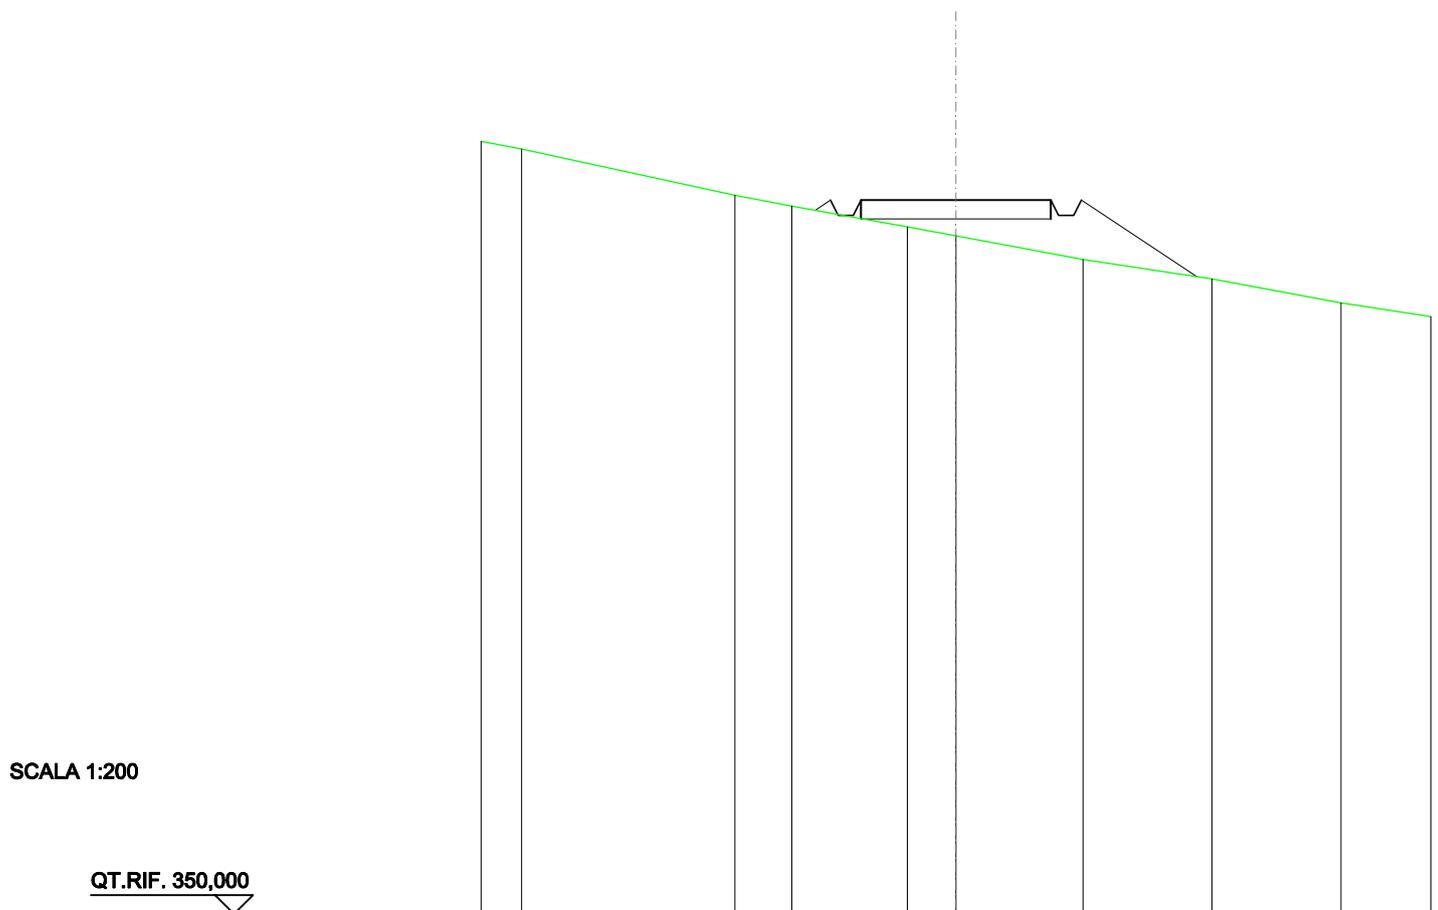


SCALA 1:200

QT.RIF. 350,000

QUOTE TERRENO	370,29	369,06	368,77	368,23	367,99	367,36	366,84	366,21
DIST.PARZIALI TERRENO	5,62	1,50	3,04	1,27	3,34	3,40	3,39	
QUOTE PROGETTO			368,66 368,93 368,53 368,53 368,93	368,93		368,93 368,53 368,53 368,93	366,90	
DIST. PARZIALI PROGETTO				5,00		3,05		

RILEVATI	
RILEVATO	3,692 m ²
SOVRASTRUTTURA STRADALE	
CASSONETTO	5,000 m
MANUFATTI	
RILEVATO PER SCARPATE	5,876 m ²

SEZIONE N.: 12
 QT. PROGETTO: 368,143
 DIST.PROG.: 275,000
 DIST.PREC.: 25,000
 DIST.SUCC.: 25,000

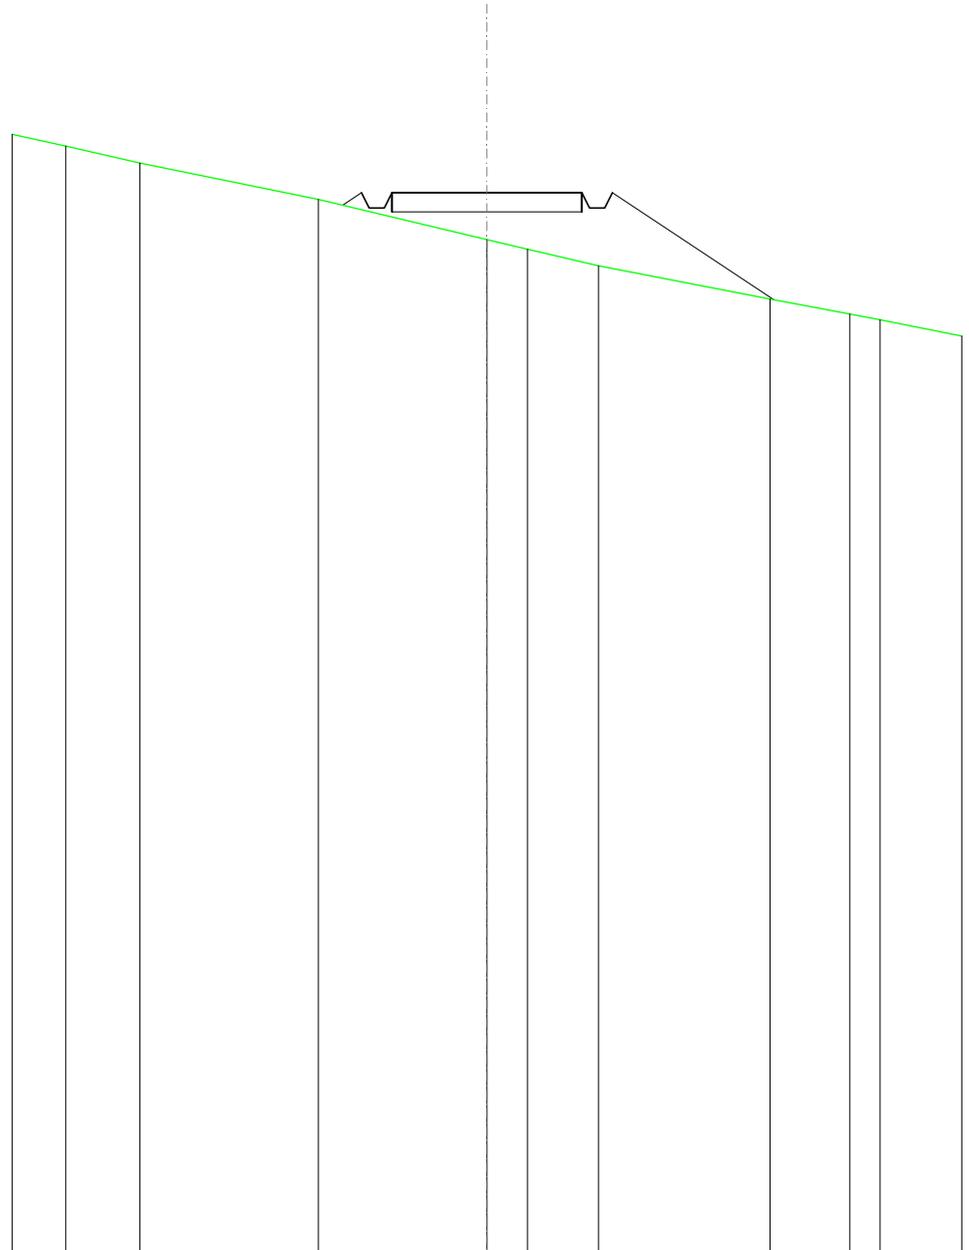


SCALA 1:200

QT.RIF. 340,000

QUOTE TERRENO	369,38	368,93	367,97	366,90	366,65	366,21	365,32	364,93	364,77
DIST.PARZIALI TERRENO	1,95	4,70	4,43	1,06	1,88	4,51	2,10	0,79	
QUOTE PROGETTO			367,82 368,14 367,74 367,74 368,14	368,14		368,14 367,74 367,74 368,14	365,30		
DIST. PARZIALI PROGETTO			0,49	5,00		4,26			

SCAVI E BONIFICHE	
FOSSO	0,258 m ²
RILEVATI	
RILEVATO	1,337 m ²
SOVRASTRUTTURA STRADALE	
CASSONETTO	5,000 m
MANUFATTI	
SCAVO PER PIATTAFORMA	0,331 m ²
SCAVO PER PARETI TRINCEA	0,011 m ²
RILEVATO PER SCARPATE	3,431 m ²
SOVRASTRUTTURA FERROVIARIA	
AREA DI SCAVO	2,577 m

SEZIONE N.: 13
 QT. PROGETTO: 367,692
 DIST.PROG.: 300,000
 DIST.PREC.: 25,000
 DIST.SUCC.: 25,000

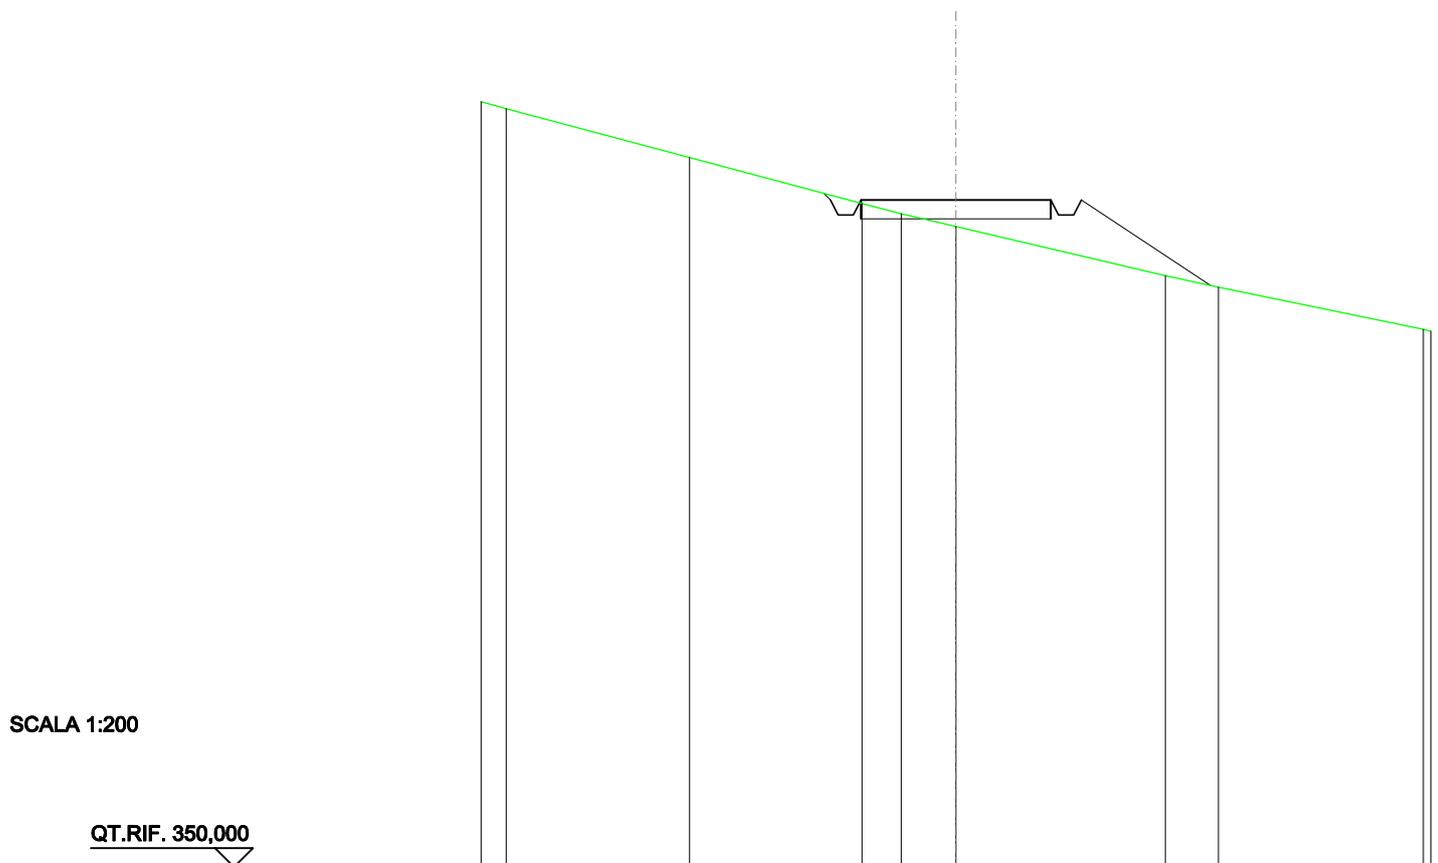


SCALA 1:200

QT.RIF. 350,000

QUOTE TERRENO	370,11	368,82	367,60	367,33	366,99	365,68	365,38
DIST.PARZIALI TERRENO	4,82	4,54	1,04	1,44	5,51	1,39	
QUOTE PROGETTO			367,87	367,69	367,29	367,69	365,42
DIST. PARZIALI PROGETTO			367,69	367,29	367,69	367,69	3,40
					5,00		

SCAVI E BONIFICHE	
FOSSO	1,187 m ²
SOVRASTRUTTURA STRADALE	
CASSONETTO	5,000 m
MANUFATTI	
SCAVO PER PIATTAFORMA	5,123 m ²
SCAVO PER PARETI TRINCEA	0,444 m ²
RILEVATO PER SCARPATE	0,002 m ²
SOVRASTRUTTURA FERROVIARIA	
AREA DI SCAVO	7,619 m


SEZIONE N.: 14
 QT. PROGETTO: 367,242
 DIST.PROG.: 325,000
 DIST.PREC.: 25,000
 DIST.SUCC.: 25,000

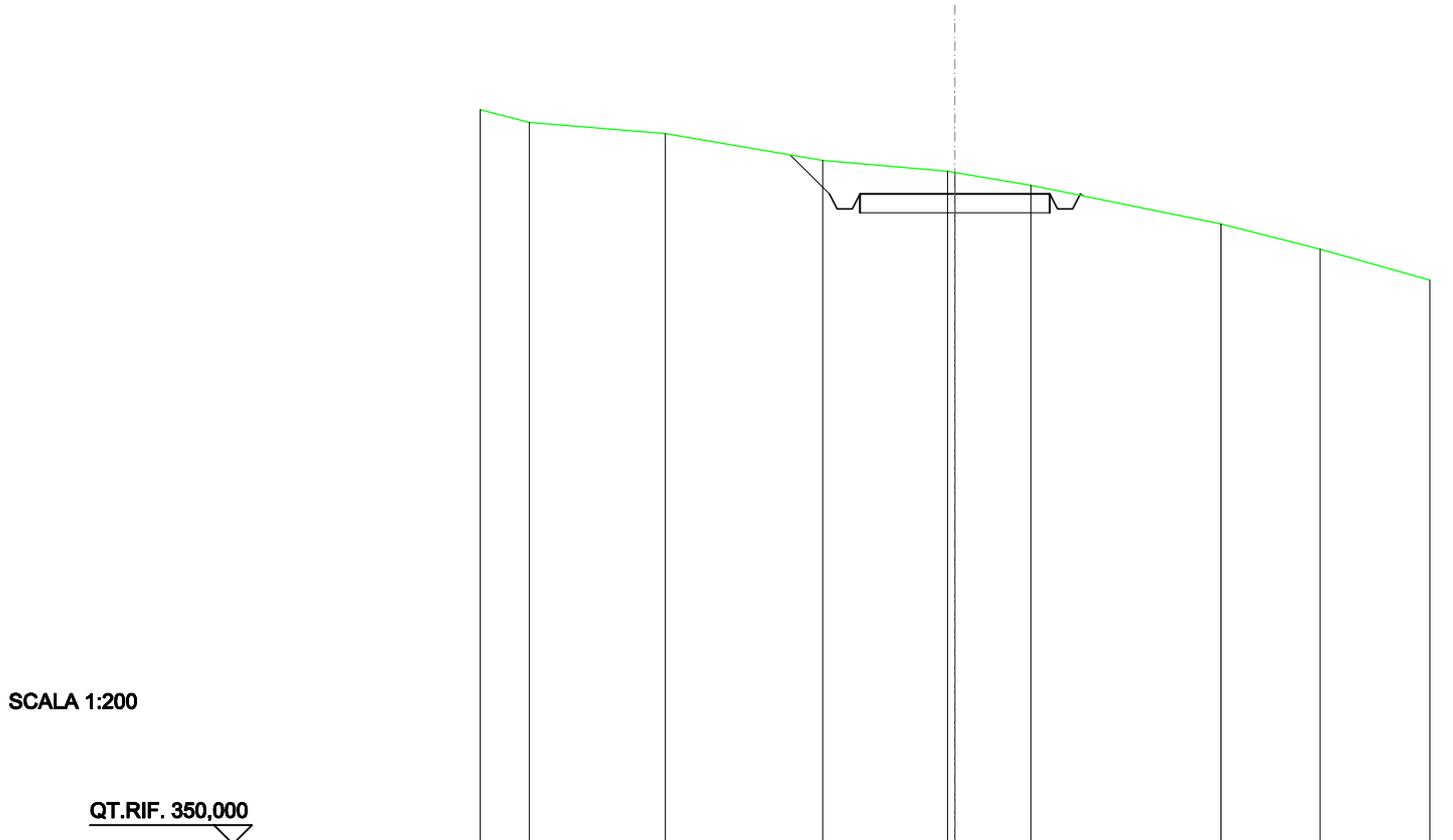

QUOTE TERRENO	369,13	368,84	368,13	367,84	367,81	367,47	366,45	365,78
DIST.PARZIALI TERRENO	3,58	4,15	3,28	2,00	5,00	2,61		
QUOTE PROGETTO			368,28	367,24	366,84	366,84	367,24	367,19
DIST. PARZIALI PROGETTO			1,03		5,00			

SCAVI E BONIFICHE	
FOSSO	0,547 m ²
SOVRASTRUTTURA STRADALE	
CASSONETTO	5,000 m
MANUFATTI	
SCAVO PER PIATTAFORMA	1,913 m ²
SCAVO PER PARETI TRINCEA	0,133 m ²
RILEVATO PER SCARPATE	0,236 m ²
SOVRASTRUTTURA FERROVIARIA	
AREA DI SCAVO	6,785 m

SEZIONE N.: 15
 QT. PROGETTO: 366,458
 DIST.PROG.: 350,000
 DIST.PREC.: 25,000
 DIST.SUCC.: 25,000

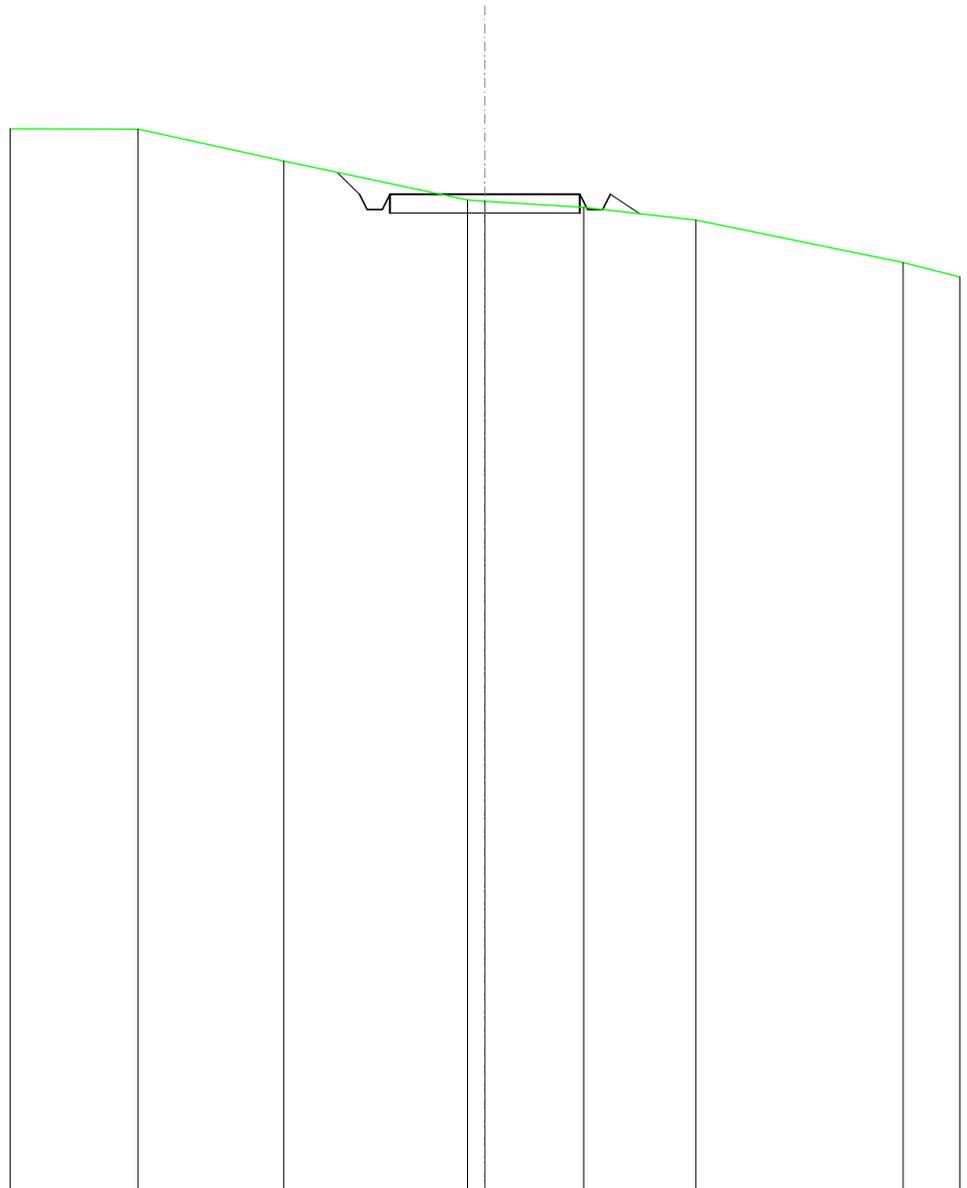


SCALA 1:200

QT.RIF. 340,000

QUOTE TERRENO	368,19	367,34		366,31 366,28	366,11	365,78	364,65
DIST.PARZIALI TERRENO	3,84	4,83		2,60	2,95	5,45	
QUOTE PROGETTO			367,04 366,46 366,06 366,06 366,46	366,46	366,46 366,06 366,06 366,46 365,94		
DIST. PARZIALI PROGETTO			0,58	5,00	0,77		

RILEVATI	
RILEVATO	4,062 m ²
SOVRASTRUTTURA STRADALE	
CASSONETTO	5,000 m
MANUFATTI	
RILEVATO PER SCARPATE	4,810 m ²

SEZIONE N.: 16
 QT. PROGETTO: 364,468
 DIST.PROG.: 375,000
 DIST.PREC.: 25,000
 DIST.SUCC.: 25,000

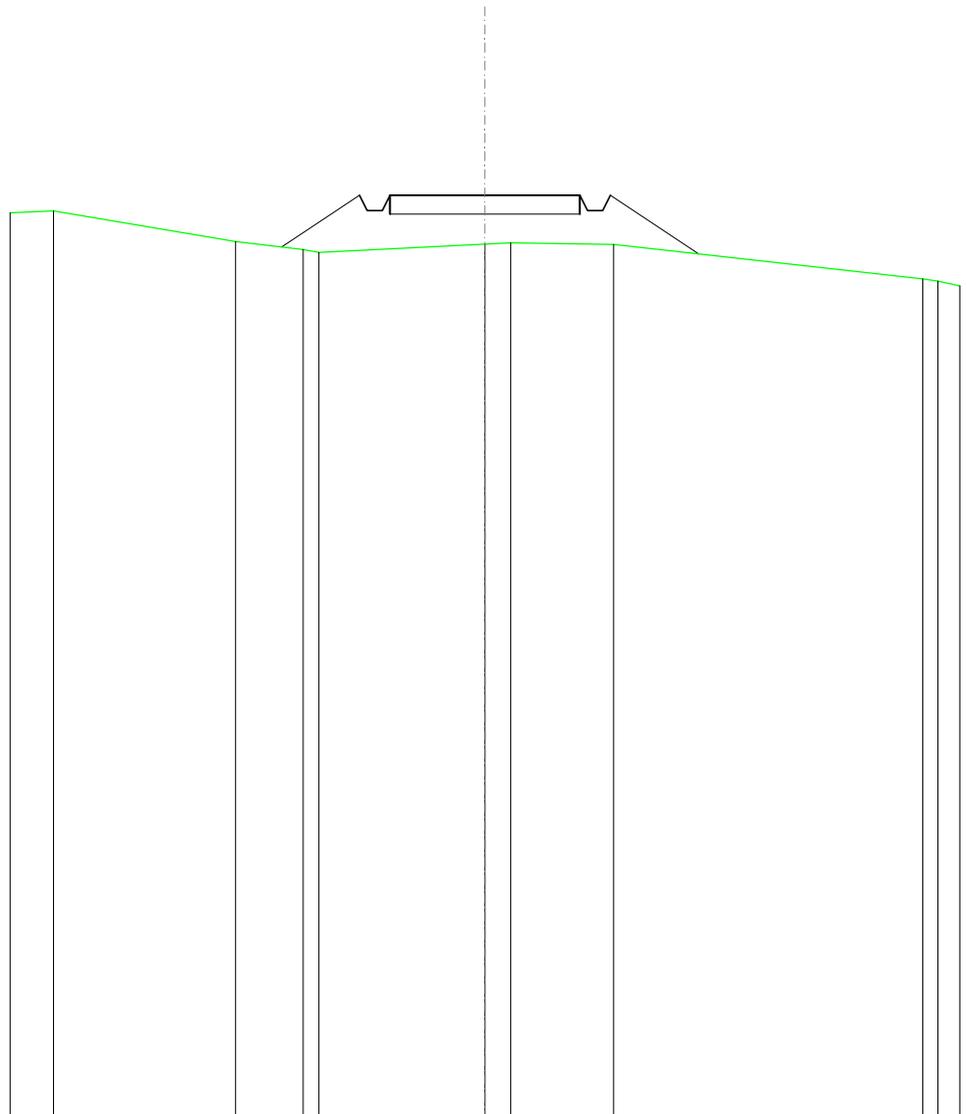


SCALA 1:200

QT.RIF. 340,000

QUOTE TERRENO	364,06	363,24	363,03	362,95	363,18	363,21	363,16	362,26	362,19
DIST.PARZIALI TERRENO	4,79	1,78	4,37	0,87	2,71	8,13			
QUOTE PROGETTO		363,10	364,47	364,07	364,47	364,47	364,07	364,47	362,91
DIST. PARZIALI PROGETTO		2,05	5,00	2,33					

RILEVATI	
RILEVATO	3,981 m ²
SOVRASTRUTTURA STRADALE	
CASSONETTO	5,000 m
MANUFATTI	
RILEVATO PER SCARPATE	4,343 m ²

SEZIONE N.: 17
 QT. PROGETTO: 361,253
 DIST.PROG.: 400,000
 DIST.PREC.: 25,000
 DIST.SUCC.: 25,000

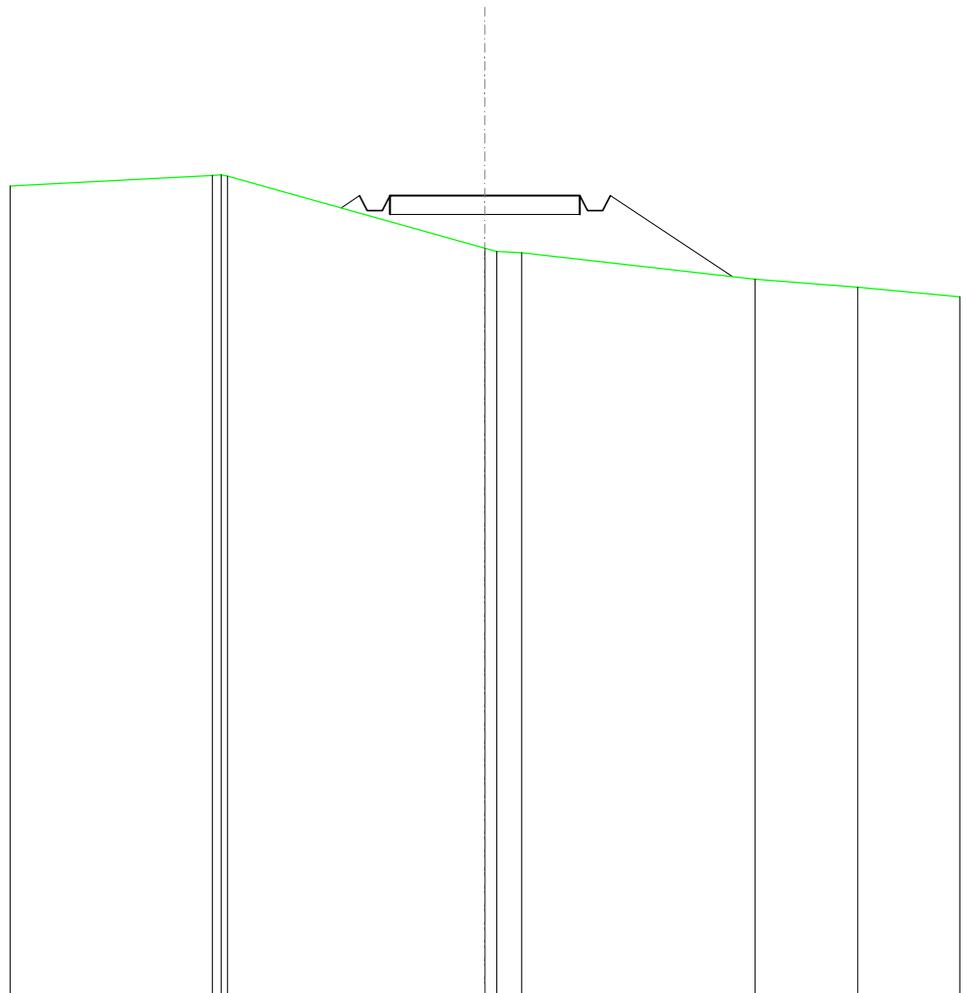


SCALA 1:200

QT.RIF. 340,000

QUOTE TERRENO	361,79 361,81 361,77	359,86 359,77 359,74	359,04	358,82
DIST.PARZIALI TERRENO	6,78	0,85	6,14	2,70
QUOTE PROGETTO	360,93 361,25 360,85 360,85 361,25	361,25	361,25 360,85 360,85 361,25	359,11
DIST. PARZIALI PROGETTO	0,49	5,00	3,22	

SCAVI E BONIFICHE	
FOSSO	1,659 m ²
SOVRASTRUTTURA STRADALE	
CASSONETTO	5,000 m
MANUFATTI	
SCAVO PER PIATTAFORMA	6,515 m ²
SCAVO PER PARETI TRINCEA	0,868 m ²
SOVRASTRUTTURA FERROVIARIA	
AREA DI SCAVO	8,111 m

SEZIONE N.: 18
 QT. PROGETTO: 357,635
 DIST.PROG.: 425,000
 DIST.PREC.: 25,000
 DIST.SUCC.: 25,000

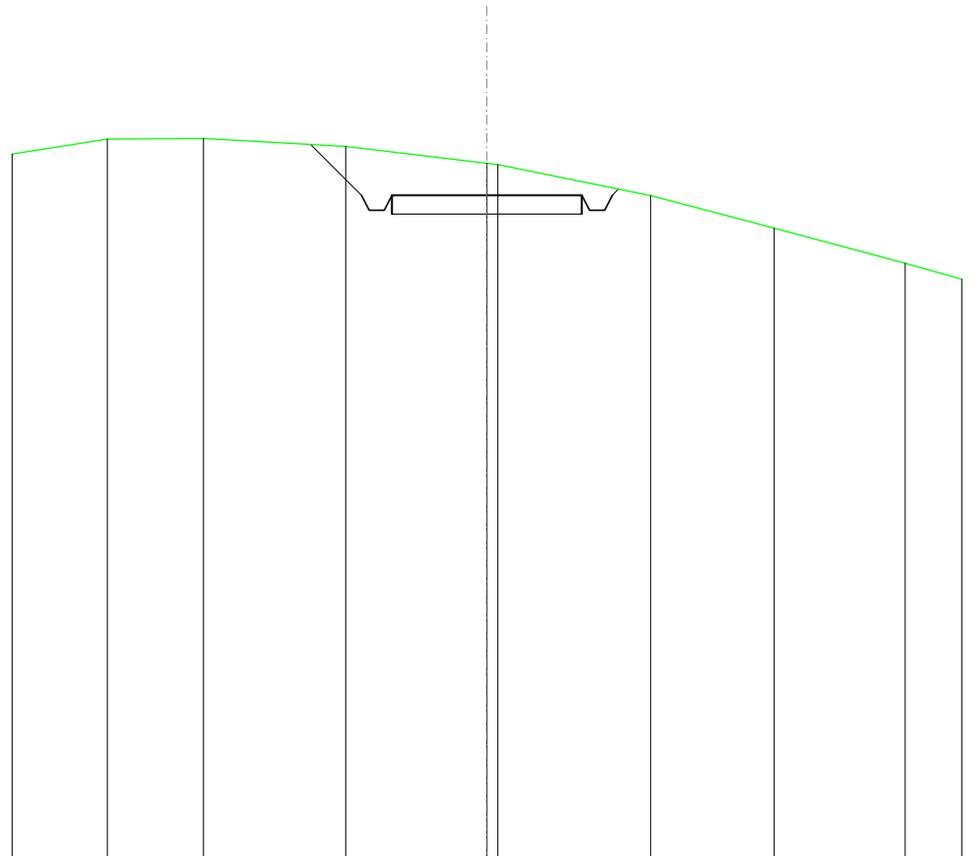


SCALA 1:200

QT.RIF. 340,000

QUOTE TERRENO	359,12	359,14	358,93	358,48	357,63	356,76	355,83
DIST.PARZIALI TERRENO	2,53	3,74	3,72	4,02	3,25	3,45	
QUOTE PROGETTO			358,98	357,63	357,63	357,63	357,80
DIST. PARZIALI PROGETTO			1,35	5,00			

SCAVI E BONIFICHE	
FOSSO	2,773 m ²
SOVRASTRUTTURA STRADALE	
CASSONETTO	5,000 m
MANUFATTI	
SCAVO PER PIATTAFORMA	9,809 m ²
SCAVO PER PARETI TRINCEA	1,830 m ²
SOVRASTRUTTURA FERROVIARIA	
AREA DI SCAVO	9,114 m

SEZIONE N.: 19
 QT. PROGETTO: 354,016
 DIST.PROG.: 450,000
 DIST.PREC.: 25,000
 DIST.SUCC.: 25,000

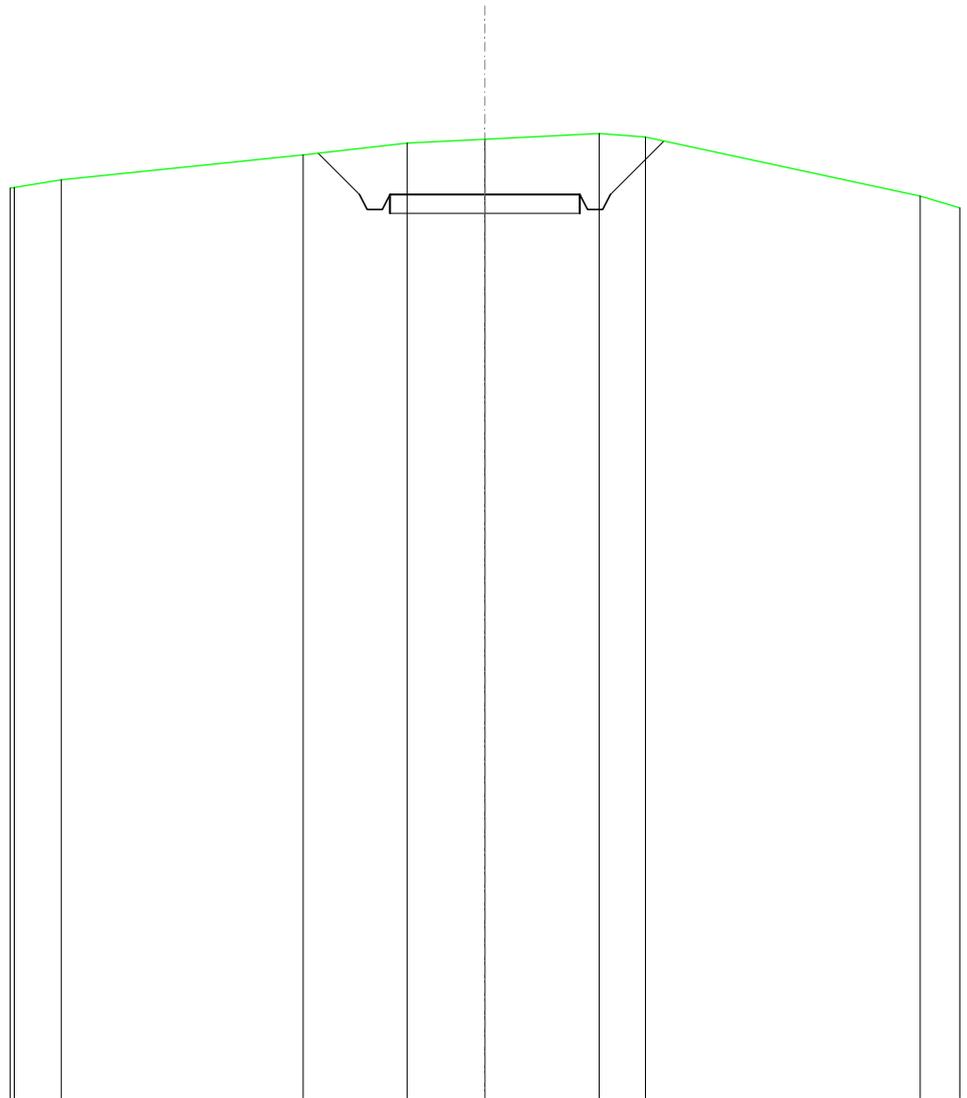


SCALA 1:200

QT.RIF. 330,000

QUOTE TERRENO	354,41	355,07	355,38	355,48	355,63	355,54	353,97
DIST.PARZIALI TERRENO	6,37	2,73	2,05	3,00	1,22	7,23	
QUOTE PROGETTO		355,11	354,02	353,62	353,62	354,02	355,43
DIST. PARZIALI PROGETTO		1,10		5,00		1,42	

SCAVI E BONIFICHE	
FOSSO	0,202 m ²
RILEVATI	
RILEVATO	0,071 m ²
SOVRASTRUTTURA STRADALE	
CASSONETTO	5,000 m
MANUFATTI	
SCAVO PER PIATTAFORMA	1,166 m ²
RILEVATO PER SCARPATE	1,054 m ²
SOVRASTRUTTURA FERROVIARIA	
AREA DI SCAVO	4,885 m

SEZIONE N.: 20
 QT. PROGETTO: 350,398
 DIST.PROG.: 475,000
 DIST.PREC.: 25,000
 DIST.SUCC.: 25,000

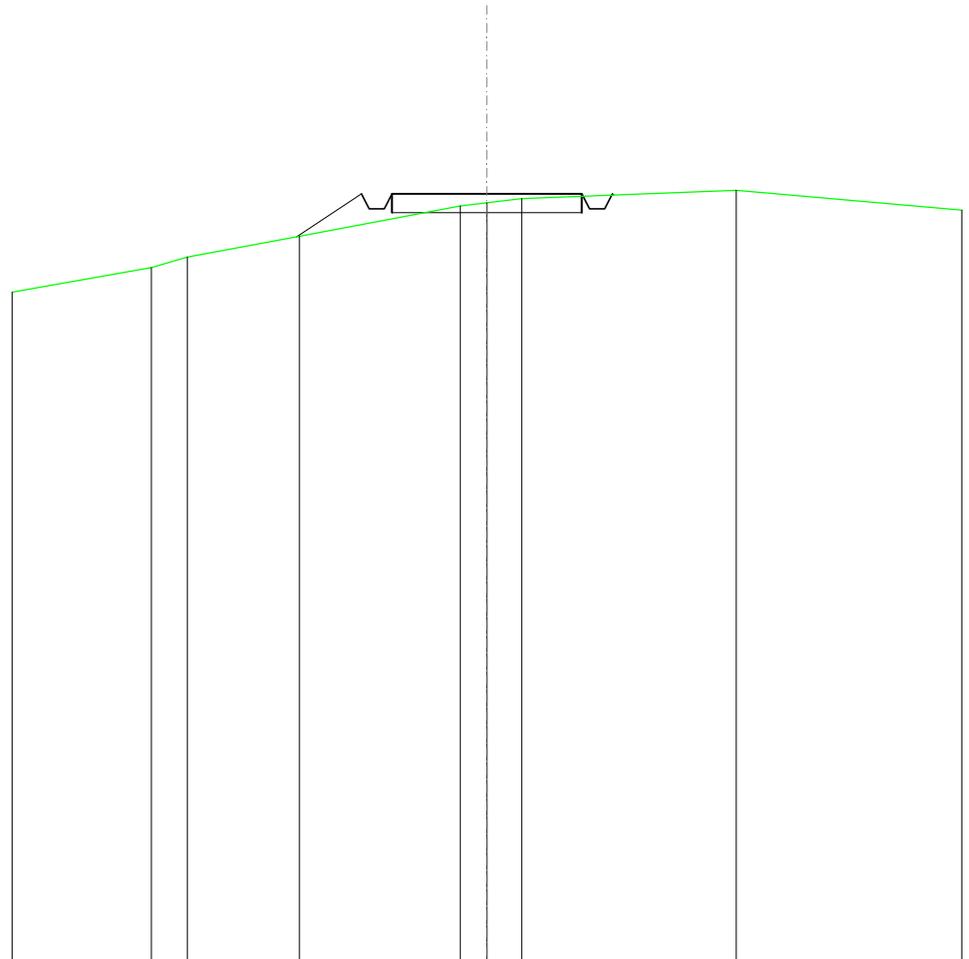


SCALA 1:200

QT.RIF. 330,000

QUOTE TERRENO	348,45	348,72	349,27	350,07	350,16	350,27	350,49
DIST.PARZIALI TERRENO	0,95	2,95	4,23	0,71	0,91	5,65	
QUOTE PROGETTO			349,26	350,40	350,00	350,00	350,40
DIST. PARZIALI PROGETTO			1,71	5,00			

RILEVATI	
RILEVATO	5,675 m ²
SOVRASTRUTTURA STRADALE	
CASSONETTO	5,000 m
MANUFATTI	
RILEVATO PER SCARPATE	7,514 m ²

SEZIONE N.: 21
 QT. PROGETTO: 346,779
 DIST.PROG.: 500,000
 DIST.PREC.: 25,000
 DIST.SUCC.: 25,000

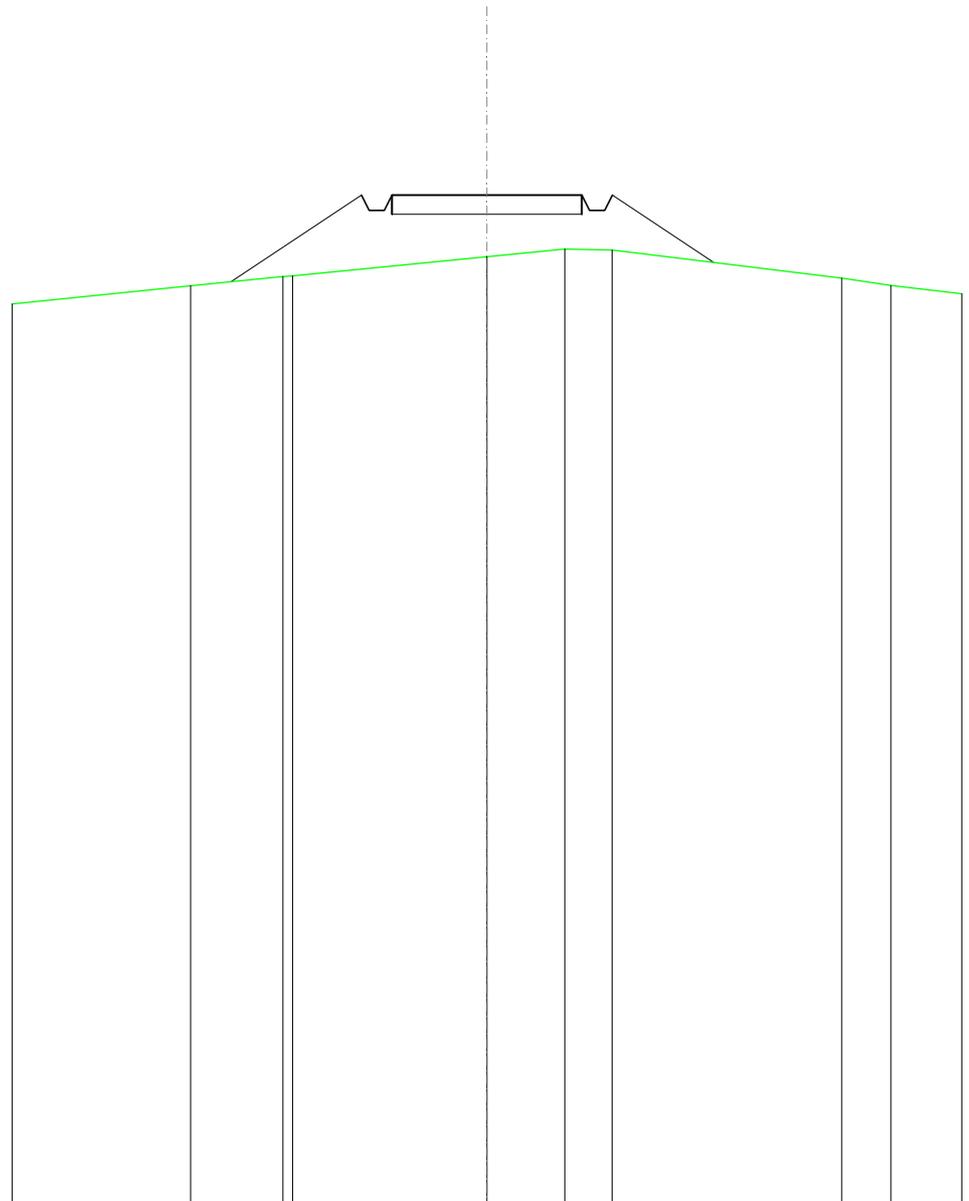


SCALA 1:200

QT.RIF. 320,000

QUOTE TERRENO	344,38	344,63 344,64	345,15	345,35	345,33	344,58	344,39
DIST.PARZIALI TERRENO	2,43	5,11	2,05	1,24	6,05	1,29	
QUOTE PROGETTO	344,49	346,78 346,38 346,38 346,78	346,78	346,78	346,38 346,38 346,78	345,00	
DIST. PARZIALI PROGETTO		3,43	5,00		2,67		

RILEVATI	
RILEVATO	10,842 m ²
SOVRASTRUTTURA STRADALE	
CASSONETTO	5,000 m
MANUFATTI	
RILEVATO PER SCARPATE	16,929 m ²

SEZIONE N.: 22
 QT. PROGETTO: 343,161
 DIST.PROG.: 525,000
 DIST.PREC.: 25,000
 DIST.SUCC.: 25,000

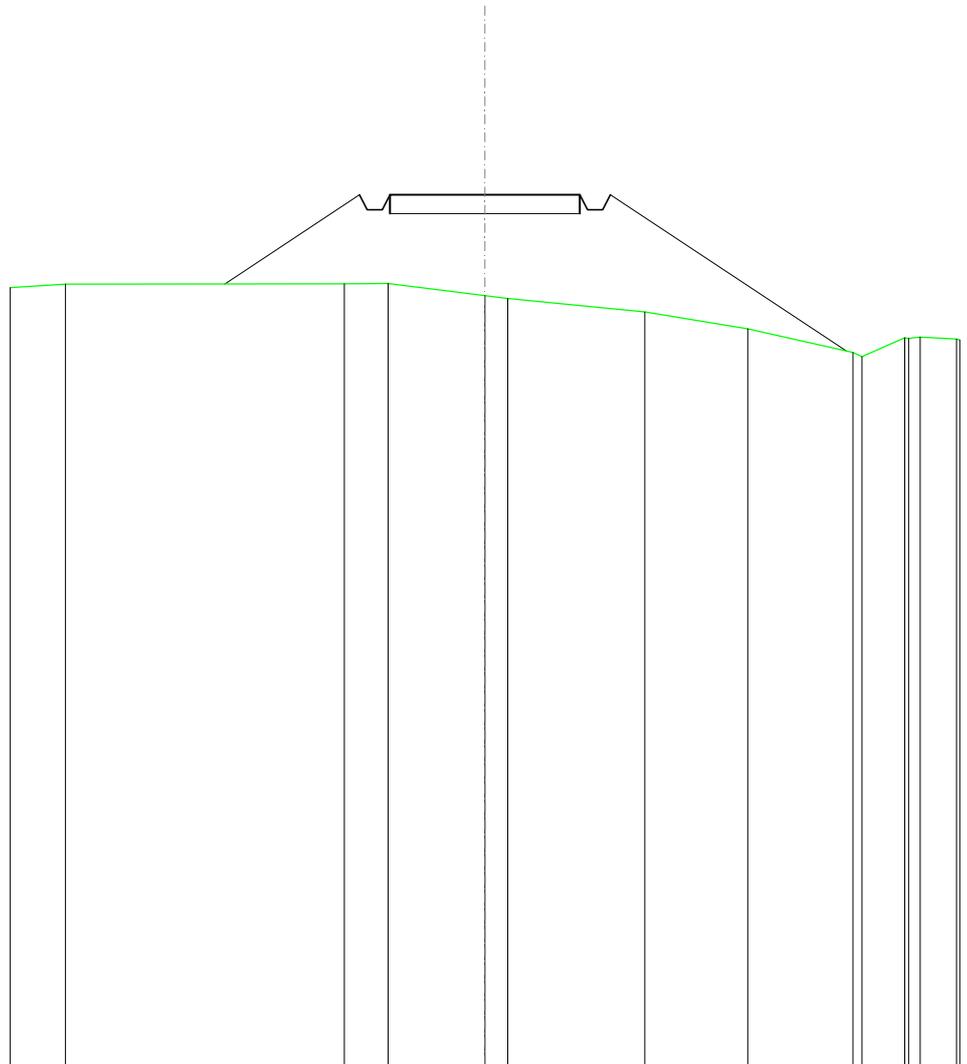


SCALA 1:200

QT.RIF. 320,000

QUOTE TERRENO	340,79	340,79	340,80	340,48	340,41	340,05	339,61	338,98	338,87	339,36	339,35	339,38
DIST.PARZIALI TERRENO	7,34	1,15	2,55	0,60	3,61	2,71	2,77	1,13				
QUOTE PROGETTO	340,79	343,16	342,76	343,16	343,16	342,76	343,16	339,02				
DIST. PARZIALI PROGETTO	3,55			5,00			6,21					

RILEVATI	
RILEVATO	6,638 m ²
SOVRASTRUTTURA STRADALE	
CASSONETTO	5,000 m
MANUFATTI	
RILEVATO PER SCARPATE	7,099 m ²

SEZIONE N.: 23
 QT. PROGETTO: 339,543
 DIST.PROG.: 550,000
 DIST.PREC.: 25,000
 DIST.SUCC.: 25,000

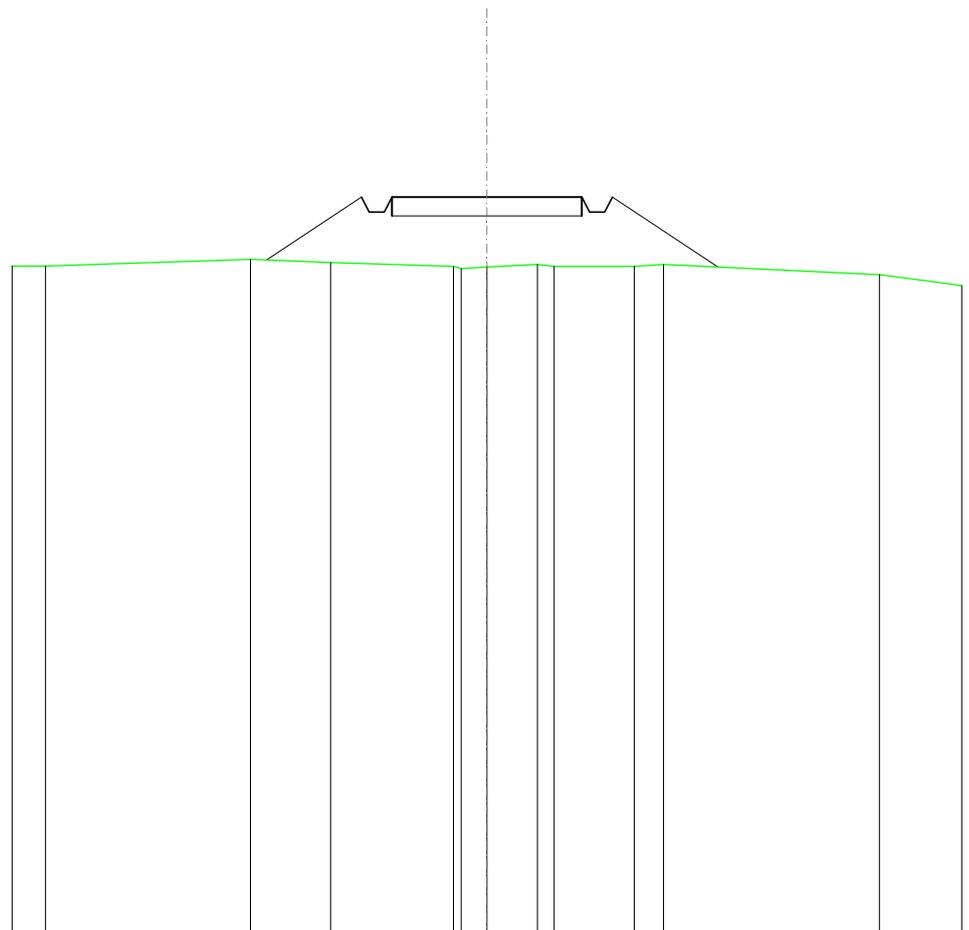


SCALA 1:200

QT.RIF. 320,000

QUOTE TERRENO	337,71	337,89	337,80	337,71	337,65	337,69	337,76	337,71	337,71	337,76	337,49
DIST.PARZIALI TERRENO	5,39	2,11	3,23	0,88	1,33	2,11	0,77	5,68			
QUOTE PROGETTO		337,88	339,54	339,14	339,14	339,54	339,54	339,14	339,14	339,54	337,69
DIST. PARZIALI PROGETTO		2,50				5,00				2,78	

SCAVI E BONIFICHE	
FOSSO	0,107 m ²
RILEVATI	
RILEVATO	0,207 m ²
SOVRASTRUTTURA STRADALE	
CASSONETTO	5,000 m
MANUFATTI	
SCAVO PER PIATTAFORMA	0,276 m ²
RILEVATO PER SCARPATE	0,763 m ²
SOVRASTRUTTURA FERROVIARIA	
AREA DI SCAVO	3,066 m

SEZIONE N.: 24
 QT. PROGETTO: 335,924
 DIST.PROG.: 575,000
 DIST.PREC.: 25,000
 DIST.SUCC.: 25,000

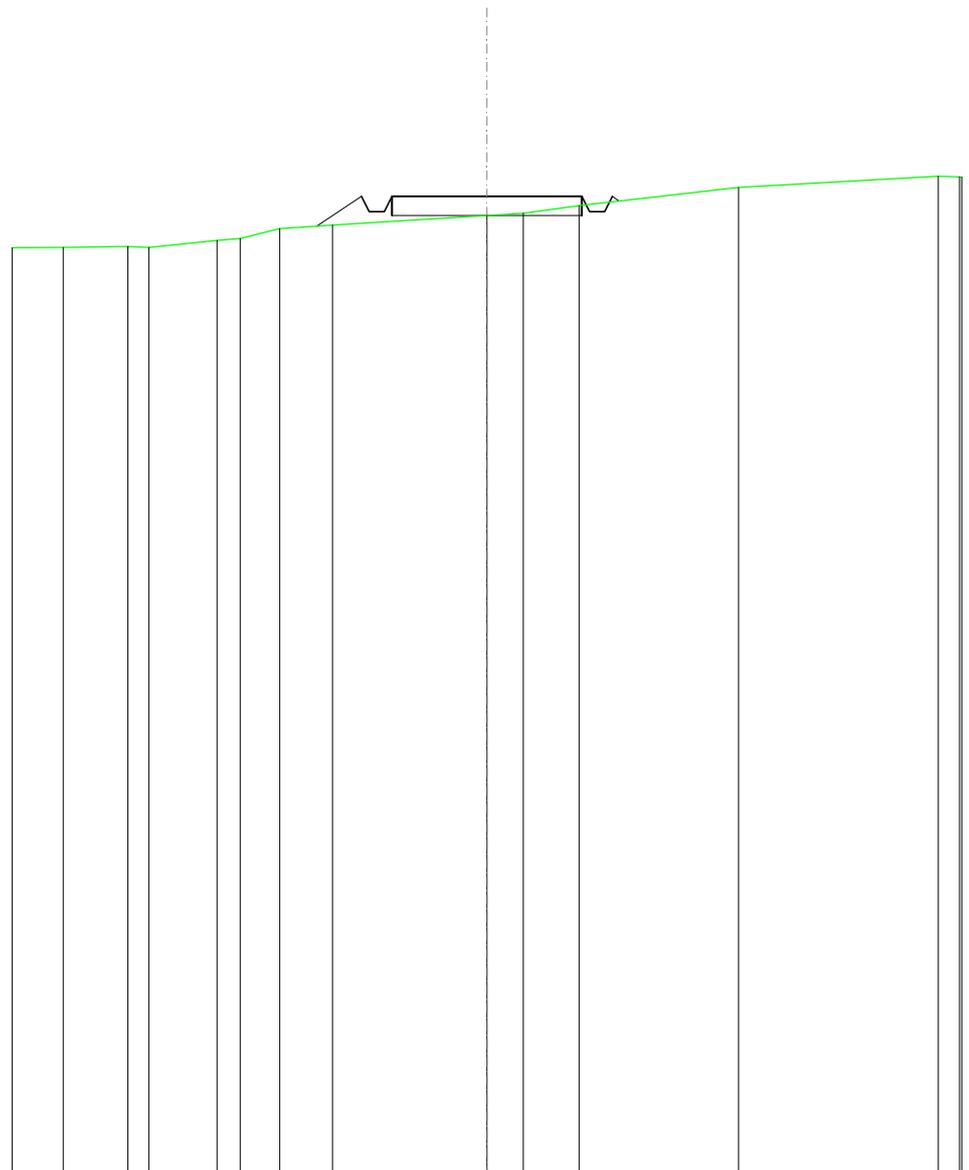


SCALA 1:200

QT.RIF. 310,000

QUOTE TERRENO	334,58	334,60	334,57	334,76	334,81	335,07	335,16	335,42	335,48	335,68	336,17	336,46
DIST.PARZIALI TERRENO	1,70	0,55	1,79	0,61	1,04	1,39	4,06	0,95	1,48	4,19	5,26	
QUOTE PROGETTO							335,13	335,92	335,52	335,52	335,92	335,80
DIST. PARZIALI PROGETTO							1,18	5,00				

SCAVI E BONIFICHE	
FOSSO	1,503 m ²
SOVRASTRUTTURA STRADALE	
CASSONETTO	5,000 m
MANUFATTI	
SCAVO PER PIATTAFORMA	5,719 m ²
SCAVO PER PARETI TRINCEA	0,534 m ²
SOVRASTRUTTURA FERROVIARIA	
AREA DI SCAVO	7,929 m

SEZIONE N.: 25
 QT. PROGETTO: 332,306
 DIST.PROG.: 600,000
 DIST.PREC.: 25,000
 DIST.SUCC.: 25,000

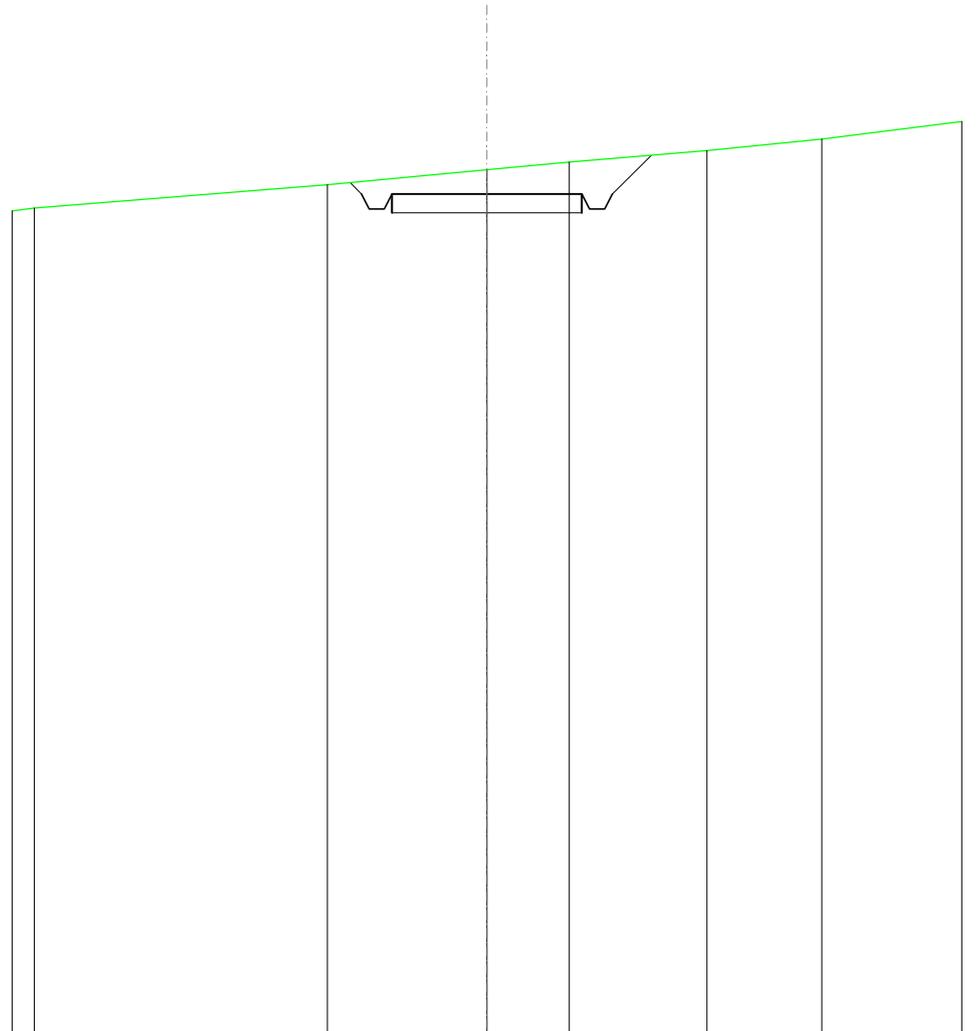


SCALA 1:200

QT.RIF. 310,000

QUOTE TERRENO	331,93	332,55	332,95	333,16	333,45	333,76
DIST.PARZIALI TERRENO	7,71	4,20	2,17	3,63	3,02	
QUOTE PROGETTO		332,61 332,91 331,91 332,31	332,31	332,31 331,91 332,31 333,33		
DIST. PARZIALI PROGETTO			5,00	1,03		

SCAVI E BONIFICHE	
FOSSO	1,664 m ²
SOVRASTRUTTURA STRADALE	
CASSONETTO	5,000 m
MANUFATTI	
SCAVO PER PIATTAFORMA	6,204 m ²
SCAVO PER PARETI TRINCEA	0,510 m ²
SOVRASTRUTTURA FERROVIARIA	
AREA DI SCAVO	7,999 m

SEZIONE N.: 26
 QT. PROGETTO: 328,687
 DIST.PROG.: 625,000
 DIST.PREC.: 25,000
 DIST.SUCC.: 25,000

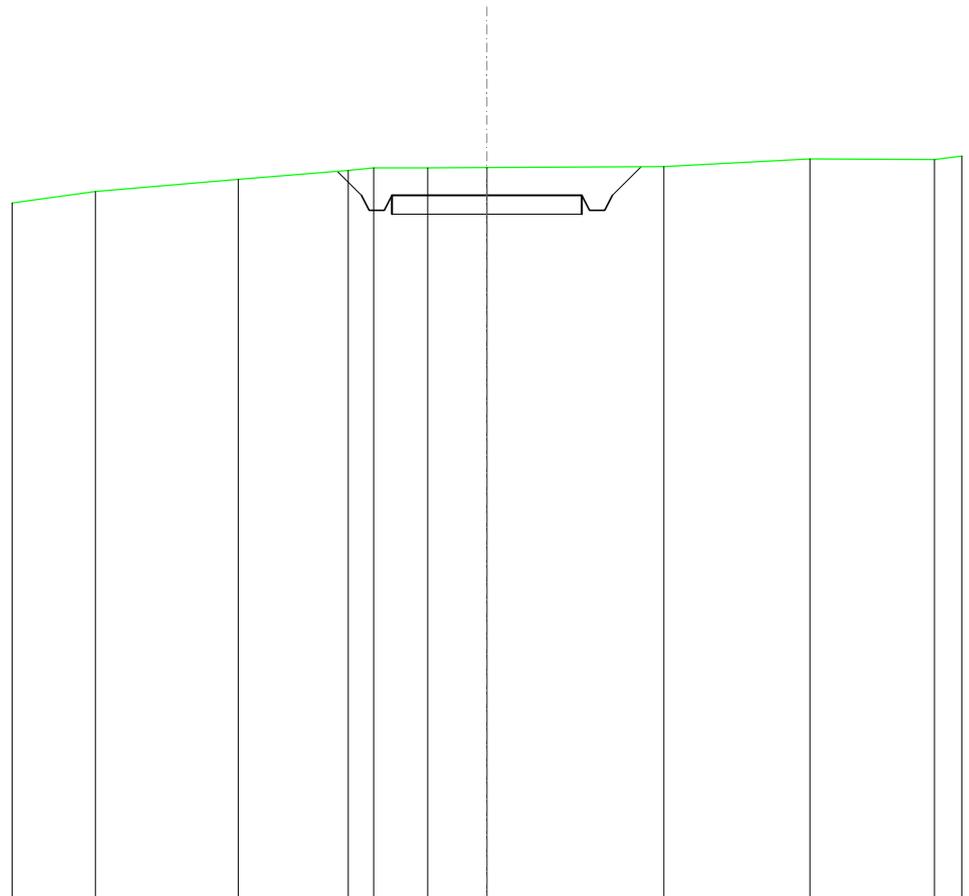


SCALA 1:200

QT.RIF. 310,000

QUOTE TERRENO	328,79	329,11	329,35	329,42	329,42	329,43	329,45	329,65	329,64
DIST.PARZIALI TERRENO	3,75	2,90	0,67	1,42	1,55	4,65	3,85	3,28	
QUOTE PROGETTO			329,33	328,69	328,29	328,29	328,69	329,45	
DIST. PARZIALI PROGETTO			0,64	0,64	0,64	5,00	0,76		

RILEVATI	
RILEVATO	0,052 m ²
SOVRASTRUTTURA STRADALE	
CASSONETTO	5,000 m
MANUFATTI	
SCAVO PER PIATTAFORMA	0,188 m ²
RILEVATO PER SCARPATE	0,724 m ²
SOVRASTRUTTURA FERROVIARIA	
AREA DI SCAVO	2,979 m

SEZIONE N.: 27
 QT. PROGETTO: 325,069
 DIST.PROG.: 650,000
 DIST.PREC.: 25,000
 DIST.SUCC.: 25,000

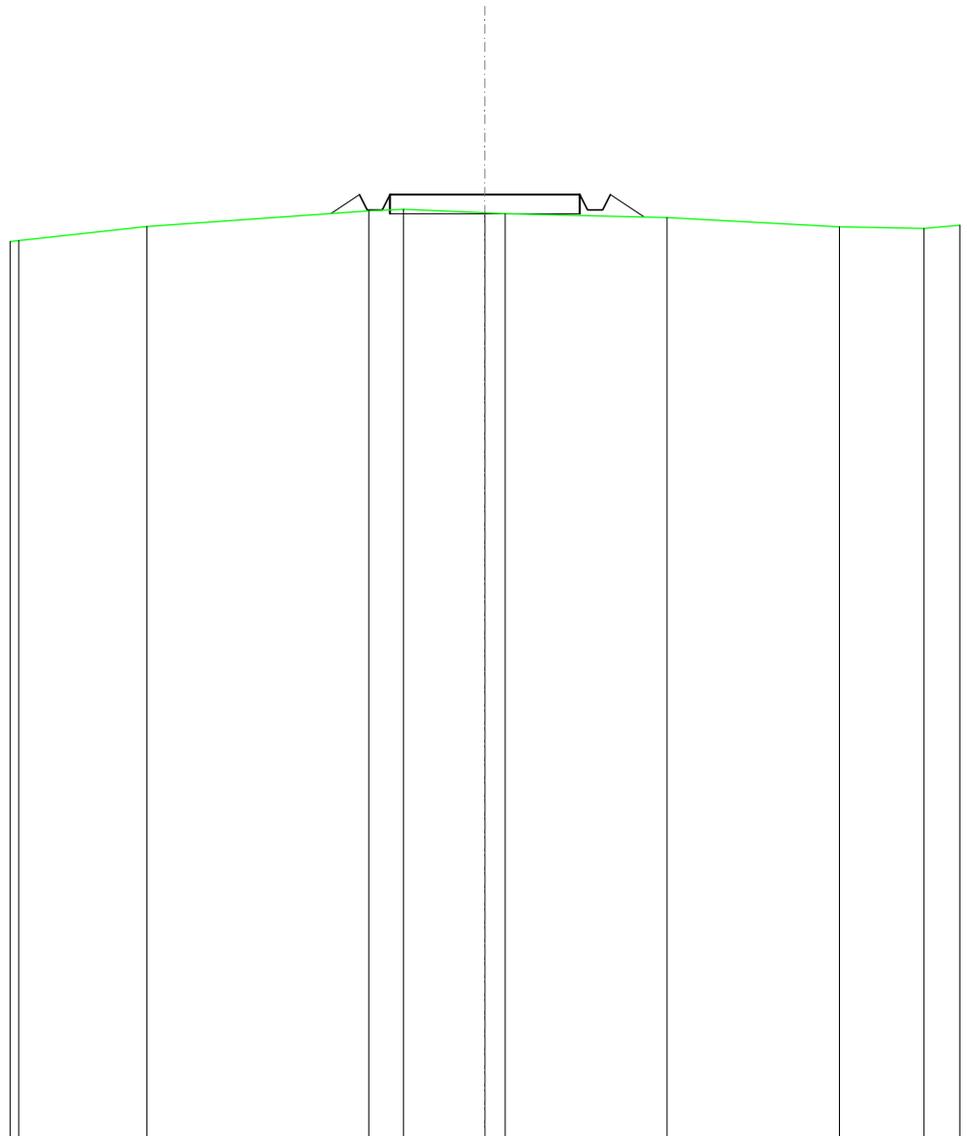


SCALA 1:200

QT.RIF. 300,000

QUOTE TERRENO	324,23		324,64	324,68	324,59	324,57		324,46		324,21	324,17		
DIST.PARZIALI TERRENO		5,83		0,92	2,14	0,53		4,26		4,54	2,22		
QUOTE PROGETTO				324,57	325,07	324,67	324,67	325,07		324,67	324,67	325,07	324,48
DIST. PARZIALI PROGETTO				0,75				5,00				0,88	

RILEVATI	
RILEVATO	1,488 m ²
SOVRASTRUTTURA STRADALE	
CASSONETTO	5,000 m
MANUFATTI	
RILEVATO PER SCARPATE	4,046 m ²

SEZIONE N.: 28
 QT. PROGETTO: 321,635
 DIST.PROG.: 675,000
 DIST.PREC.: 25,000
 DIST.SUCC.: 25,000

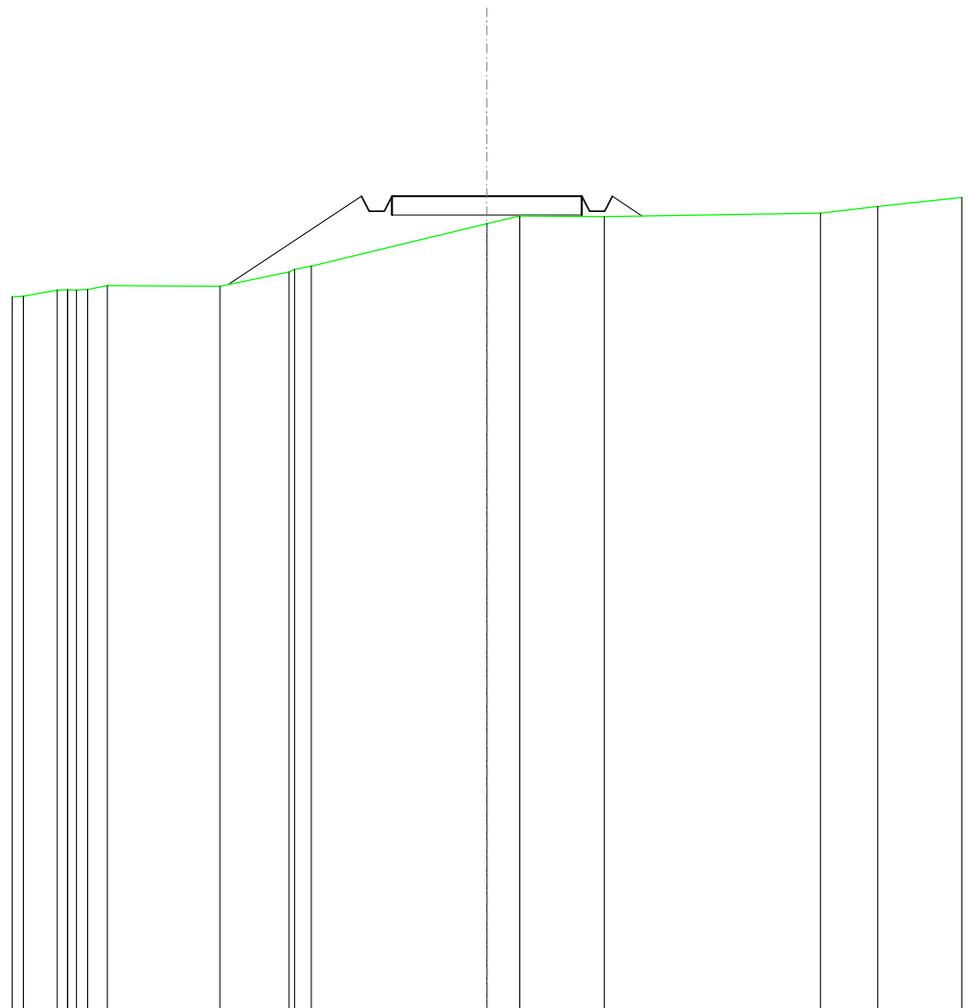


SCALA 1:200

QT.RIF. 300,000

QUOTE TERRENO	319,15	319,15	319,15	319,15	319,26	319,25	319,63	319,70	319,78	320,90	321,11	321,10	321,19	321,37
DIST.PARZIALI TERRENO		0,52	2,96	1,82			4,62	0,86	2,23	5,69	1,51			
QUOTE PROGETTO				319,29			321,63	321,23	321,23	321,63		321,63	321,23	321,63
DIST. PARZIALI PROGETTO						3,51		5,00				0,78		

SCAVI E BONIFICHE	
FOSSO	0,078 m ²
RILEVATI	
RILEVATO	1,821 m ²
SOVRASTRUTTURA STRADALE	
CASSONETTO	5,000 m
MANUFATTI	
SCAVO PER PIATTAFORMA	0,029 m ²
RILEVATO PER SCARPATE	2,232 m ²
SOVRASTRUTTURA FERROVIARIA	
AREA DI SCAVO	1,001 m

SEZIONE N.: 29
 QT. PROGETTO: 319,319
 DIST.PROG.: 700,000
 DIST.PREC.: 25,000
 DIST.SUCC.: 25,000

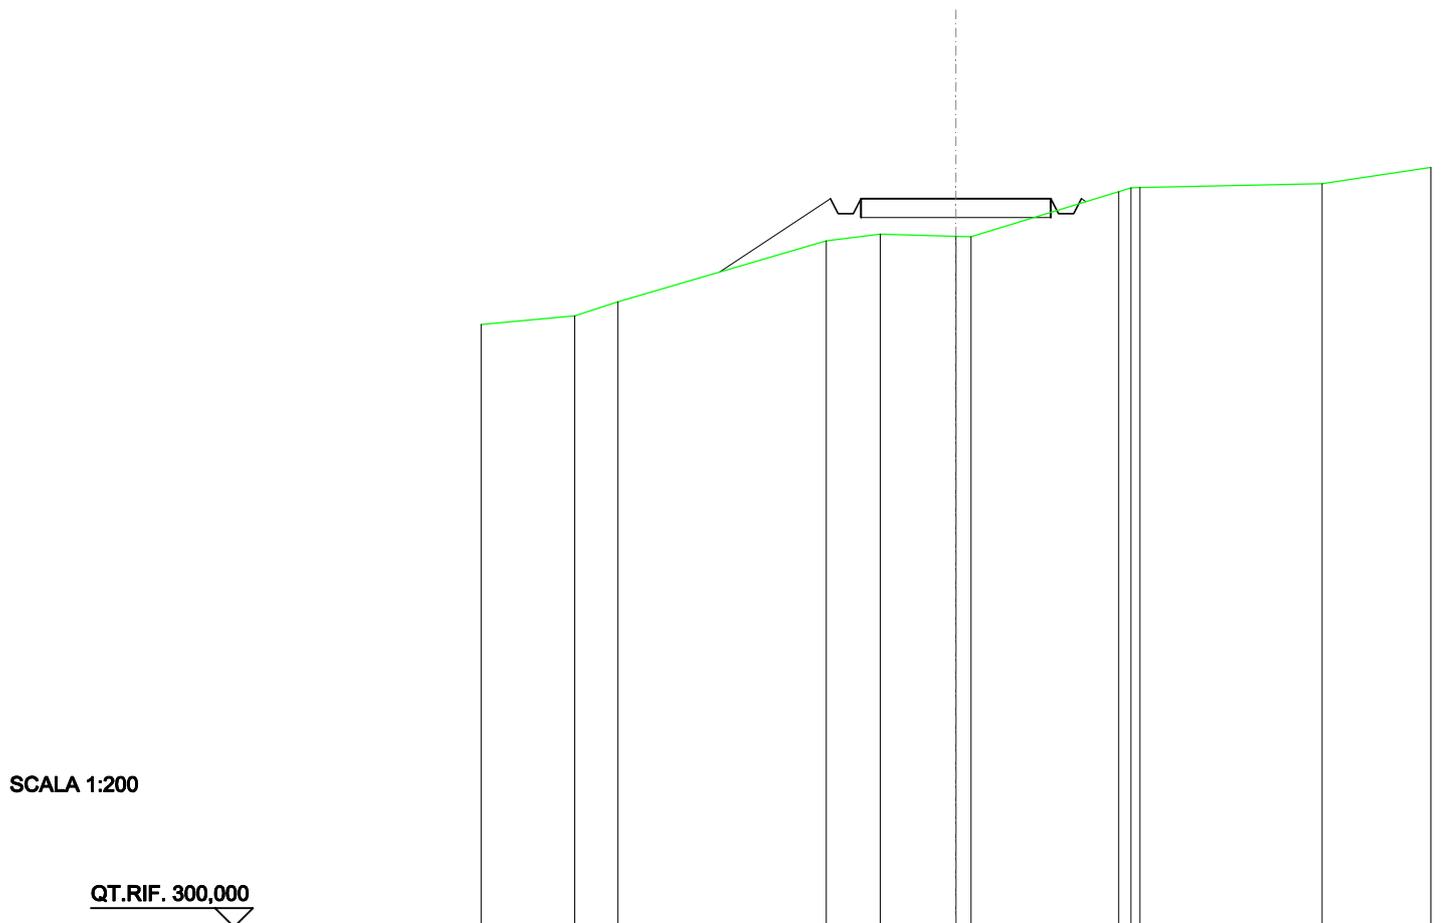


SCALA 1:200

QT.RIF. 300,000

QUOTE TERRENO	316,21	316,58		318,20	318,37	318,32	318,30	319,50	319,61	319,61	319,72
DIST.PARZIALI TERRENO	1,14		5,49	1,42	1,99		3,89			4,79	
QUOTE PROGETTO			317,37	319,32	318,92	318,92	319,32	319,32	318,92	318,92	319,24
DIST. PARZIALI PROGETTO			2,92				5,00				

SCAVI E BONIFICHE	
FOSSO	0,430 m ²
RILEVATI	
RILEVATO	0,260 m ²
SOVRASTRUTTURA STRADALE	
CASSONETTO	5,000 m
MANUFATTI	
SCAVO PER PIATTAFORMA	1,000 m ²
SCAVO PER PARETI TRINCEA	0,071 m ²
RILEVATO PER SCARPATE	1,261 m ²
SOVRASTRUTTURA FERROVIARIA	
AREA DI SCAVO	4,402 m

SEZIONE N.: 30
 QT. PROGETTO: 318,234
 DIST.PROG.: 725,000
 DIST.PREC.: 25,000
 DIST.SUCC.: 25,000

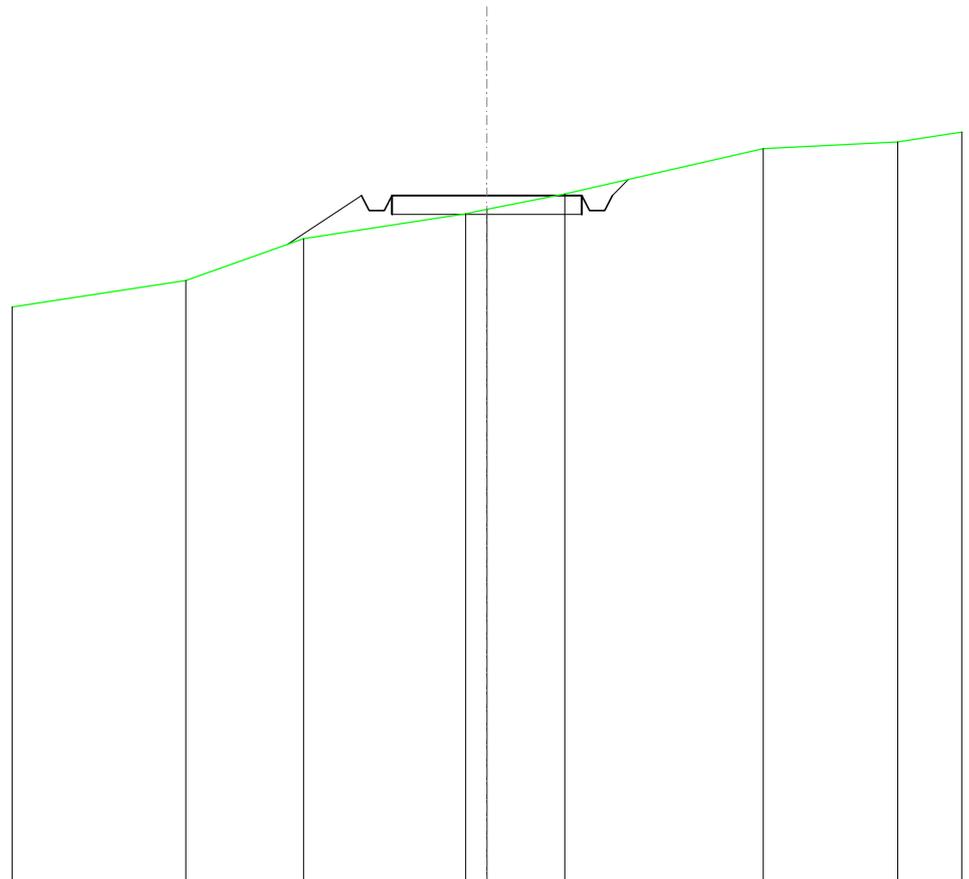


SCALA 1:200

QT.RIF. 300,000

QUOTE TERRENO		315,98	317,09		317,75	317,86	318,28		319,48	319,65
DIST.PARZIALI TERRENO			3,10	4,26	0,56	2,05	5,22		3,54	
QUOTE PROGETTO			316,93	318,23	317,83	317,83	318,23	317,83	318,23	318,66
DIST. PARZIALI PROGETTO				1,95		5,00				

SCAVI E BONIFICHE	
FOSSO	0,826 m ²
RILEVATI	
RILEVATO	0,276 m ²
SOVRASTRUTTURA STRADALE	
CASSONETTO	5,000 m
MANUFATTI	
SCAVO PER PIATTAFORMA	1,977 m ²
SCAVO PER PARETI TRINCEA	0,547 m ²
RILEVATO PER SCARPATE	2,319 m ²
SOVRASTRUTTURA FERROVIARIA	
AREA DI SCAVO	5,704 m

SEZIONE N.: 31
 QT. PROGETTO: 317,569
 DIST.PROG.: 750,000
 DIST.PREC.: 25,000
 DIST.SUCC.: 25,000

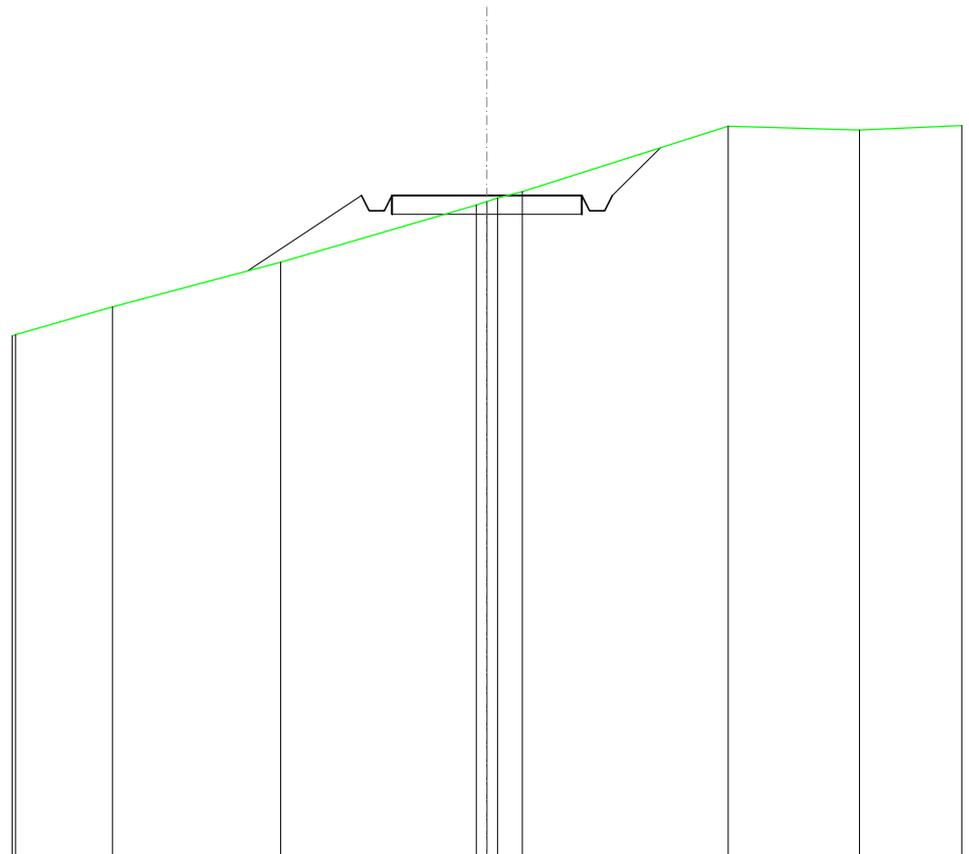


SCALA 1:200

QT.RIF. 300,000

QUOTE TERRENO	314,61	315,80	317,32	317,41	317,51	317,67	319,41	319,31
DIST.PARZIALI TERRENO	4,43	5,14	0,66	5,41	3,46			
QUOTE PROGETTO		315,56	317,57	317,17	317,17	317,57	318,94	
DIST. PARZIALI PROGETTO		3,01		5,00	1,27			

SCAVI E BONIFICHE	
FOSSO	0,680 m ²
RILEVATI	
RILEVATO	0,131 m ²
SOVRASTRUTTURA STRADALE	
CASSONETTO	5,000 m
MANUFATTI	
SCAVO PER PIATTAFORMA	2,020 m ²
SCAVO PER PARETI TRINCEA	0,247 m ²
RILEVATO PER SCARPATE	1,588 m ²
SOVRASTRUTTURA FERROVIARIA	
AREA DI SCAVO	5,574 m


SEZIONE N.: 32
 QT. PROGETTO: 317,015
 DIST.PROG.: 775,000
 DIST.PREC.: 25,000
 DIST.SUCC.: 25,000

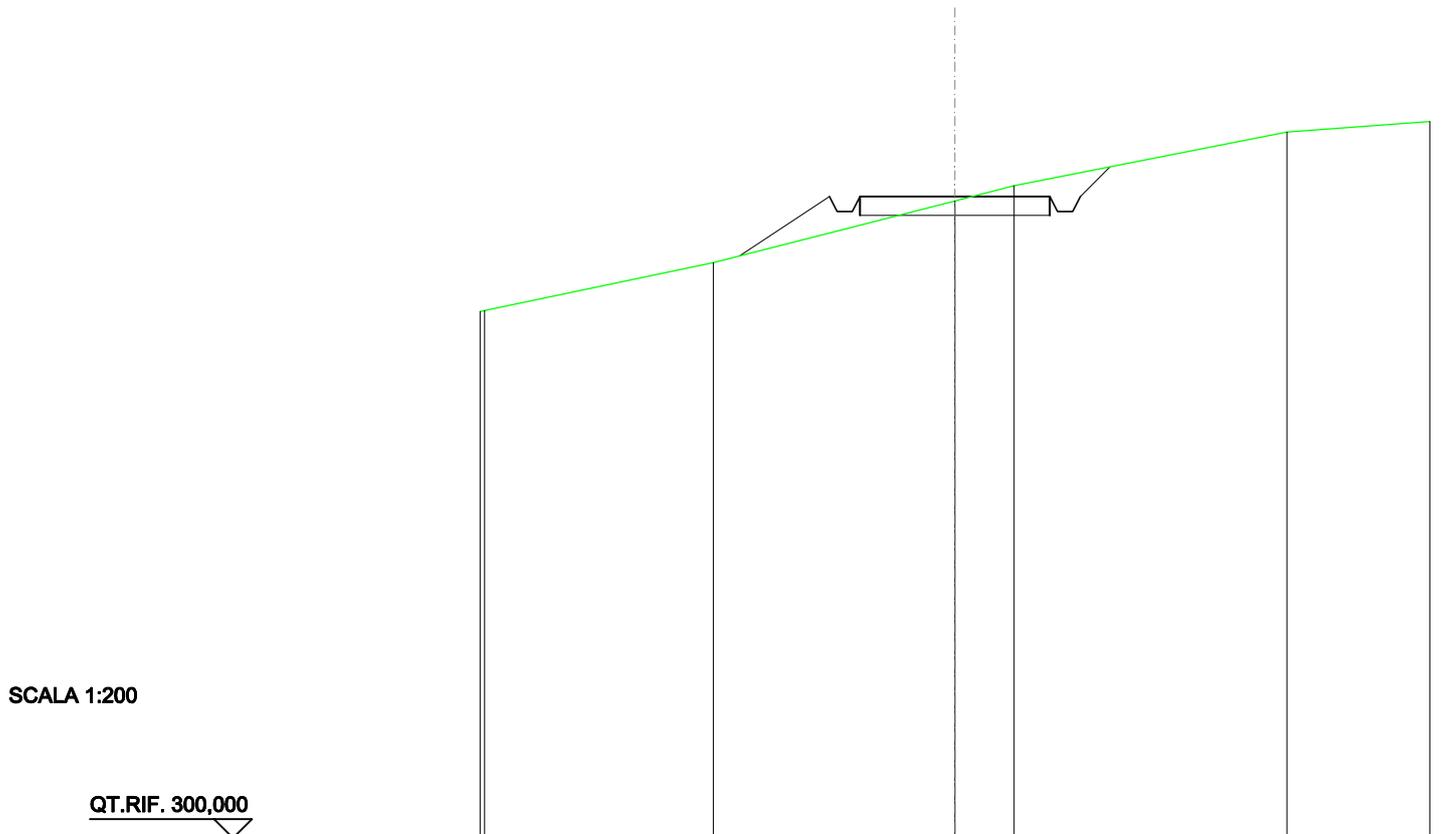

QUOTE TERRENO	315,26		316,90	317,30		318,72
DIST.PARZIALI TERRENO		6,36	1,56		7,18	
QUOTE PROGETTO	315,44	317,01	317,01	317,01	317,01	317,80
DIST. PARZIALI PROGETTO		2,36		5,00	0,79	

SCAVI E BONIFICHE	
FOSSO	0,754 m ²
SOVRASTRUTTURA STRADALE	
CASSONETTO	5,000 m
MANUFATTI	
SCAVO PER PIATTAFORMA	3,270 m ²
SCAVO PER PARETI TRINCEA	0,372 m ²
RILEVATO PER SCARPATE	0,896 m ²
SOVRASTRUTTURA FERROVIARIA	
AREA DI SCAVO	6,861 m

SEZIONE N.: 33
 QT. PROGETTO: 316,594
 DIST.PROG.: 800,000
 DIST.PREC.: 25,000
 DIST.SUCC.: 25,000

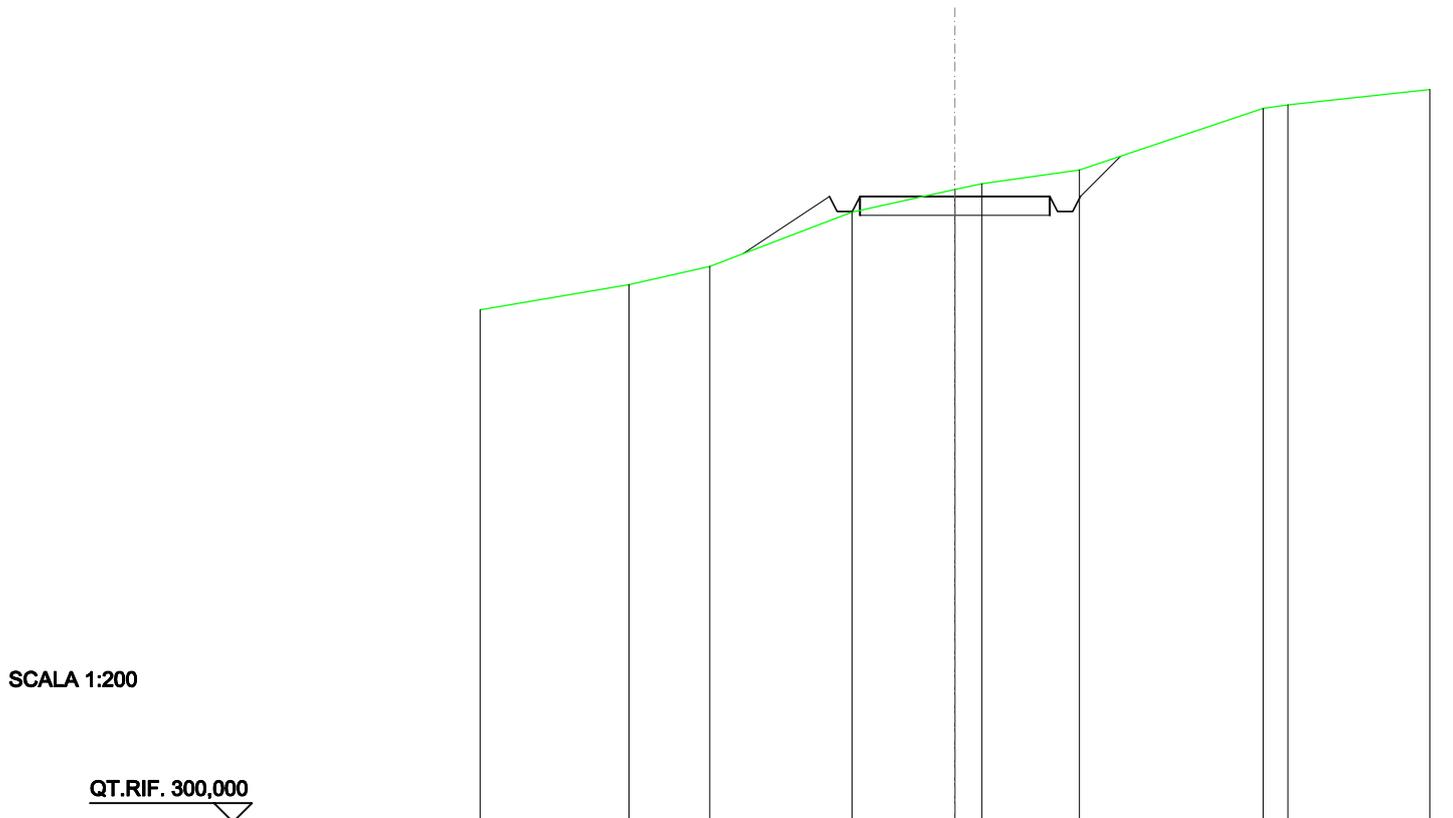


SCALA 1:200

QT.RIF. 300,000

QUOTE TERRENO	314,25	314,73	316,18	316,77	316,93	317,29	318,92	319,02
DIST.PARZIALI TERRENO	2,12	3,74	2,71	0,71	2,57	4,83	0,86	
QUOTE PROGETTO		315,07	316,59	316,19	316,19	316,59	316,59	317,65
DIST. PARZIALI PROGETTO		2,29		5,00		1,06		

SCAVI E BONIFICHE	
FOSSO	1,791 m ²
SOVRASTRUTTURA STRADALE	
CASSONETTO	5,000 m
MANUFATTI	
SCAVO PER PIATTAFORMA	6,887 m ²
SCAVO PER PARETI TRINCEA	1,237 m ²
SOVRASTRUTTURA FERROVIARIA	
AREA DI SCAVO	8,416 m

SEZIONE N.: 34
 QT. PROGETTO: 316,173
 DIST.PROG.: 825,000
 DIST.PREC.: 25,000
 DIST.SUCC.: 25,000

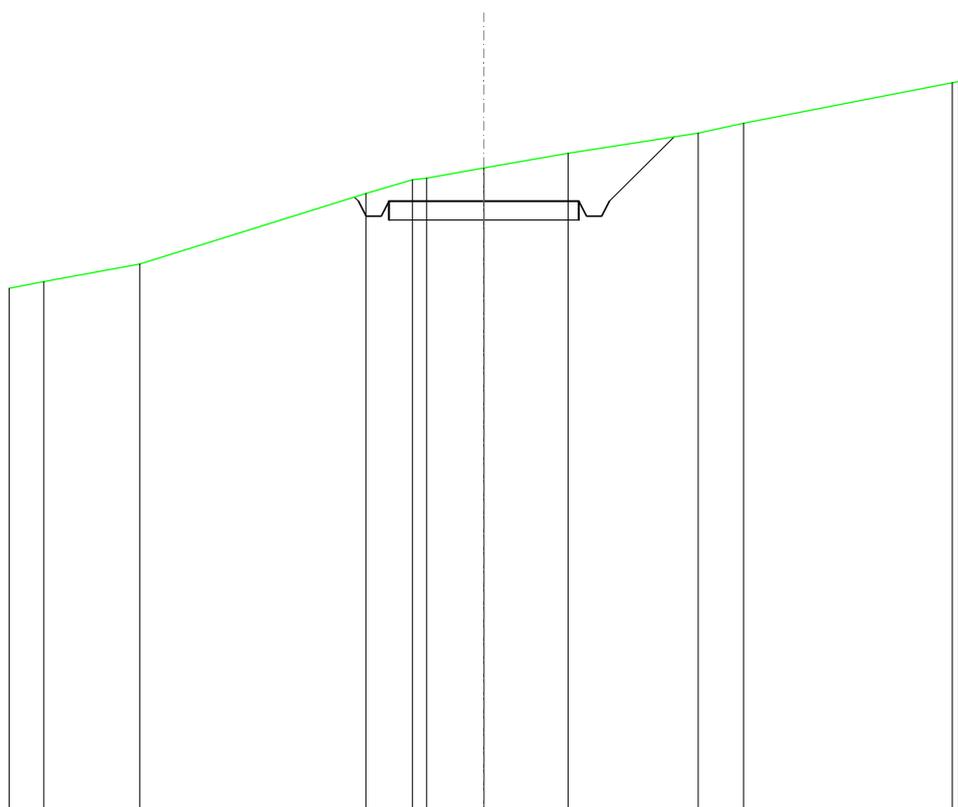


SCALA 1:200

QT.RIF. 300,000

QUOTE TERRENO	314,04	314,51		316,37	316,74	316,79	317,05	317,44	317,98	318,24	
DIST.PARZIALI TERRENO		2,52	5,95		1,22	1,51	2,22	3,42	1,20		
QUOTE PROGETTO				316,28	316,17	315,77	316,17	316,17	315,77	316,17	317,88
DIST. PARZIALI PROGETTO							5,00		1,71		

SCAVI E BONIFICHE	
FOSSO	0,528 m ²
SOVRASTRUTTURA STRADALE	
CASSONETTO	5,000 m
MANUFATTI	
SCAVO PER PIATTAFORMA	2,471 m ²
SCAVO PER PARETI TRINCEA	0,111 m ²
RILEVATO PER SCARPATE	0,401 m ²
SOVRASTRUTTURA FERROVIARIA	
AREA DI SCAVO	6,723 m

SEZIONE N.: 35
 QT. PROGETTO: 315,675
 DIST.PROG.: 850,000
 DIST.PREC.: 25,000
 DIST.SUCC.: 25,000

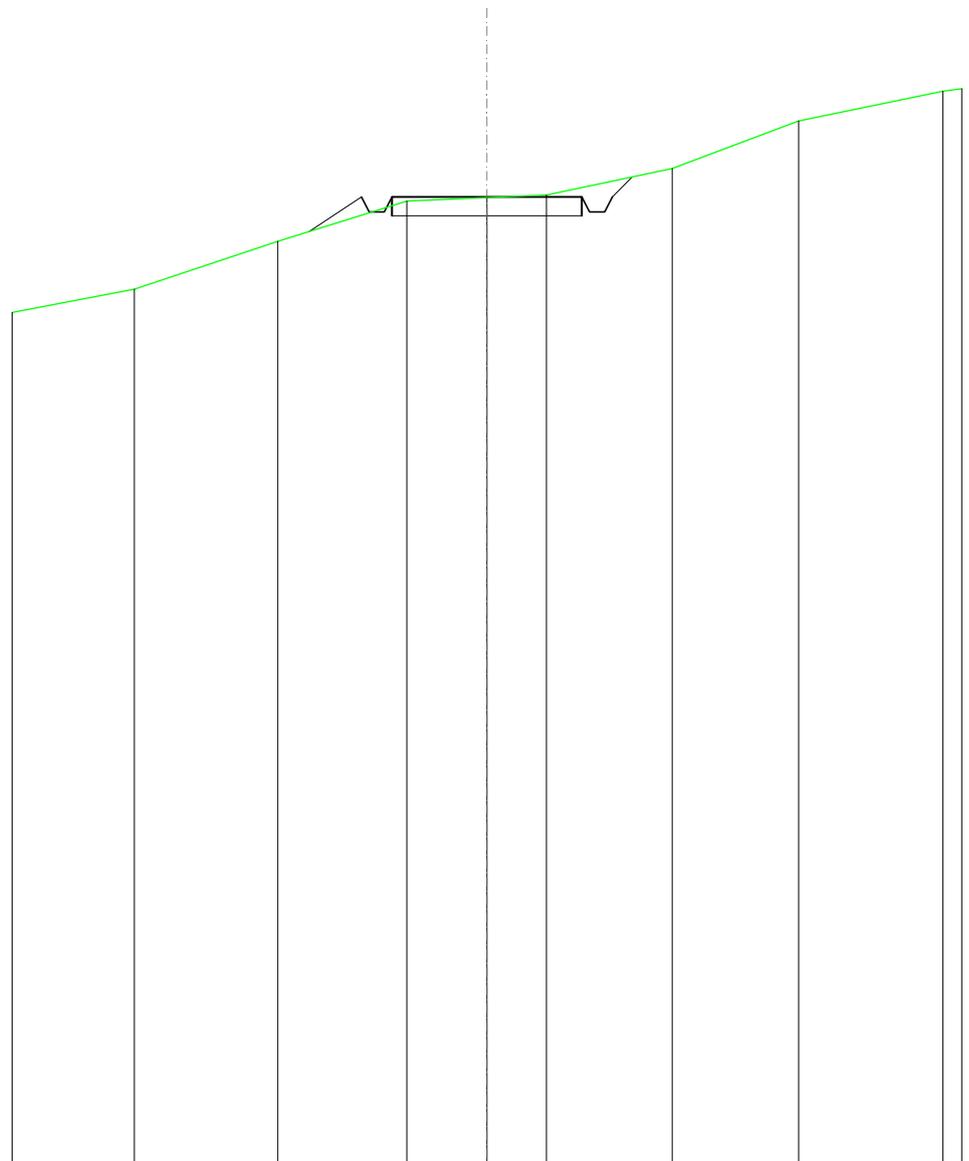


SCALA 1:200

QT.RIF. 290,000

QUOTE TERRENO	313,23	314,50	315,57	315,66	315,73	316,43	317,69	318,48
DIST.PARZIALI TERRENO	3,78	3,39	2,11	1,57	3,31	3,33	3,79	
QUOTE PROGETTO		314,76	315,68	315,28	315,68	315,68	316,21	
DIST. PARZIALI PROGETTO		1,38		5,00		0,53		

SCAVI E BONIFICHE	
FOSSO	0,544 m ²
SOVRASTRUTTURA STRADALE	
CASSONETTO	5,000 m
MANUFATTI	
SCAVO PER PIATTAFORMA	2,590 m ²
SCAVO PER PARETI TRINCEA	0,093 m ²
RILEVATO PER SCARPATE	0,540 m ²
SOVRASTRUTTURA FERROVIARIA	
AREA DI SCAVO	6,461 m

SEZIONE N.: 36
 QT. PROGETTO: 314,593
 DIST.PROG.: 875,000
 DIST.PREC.: 25,000
 DIST.SUCC.: 25,000

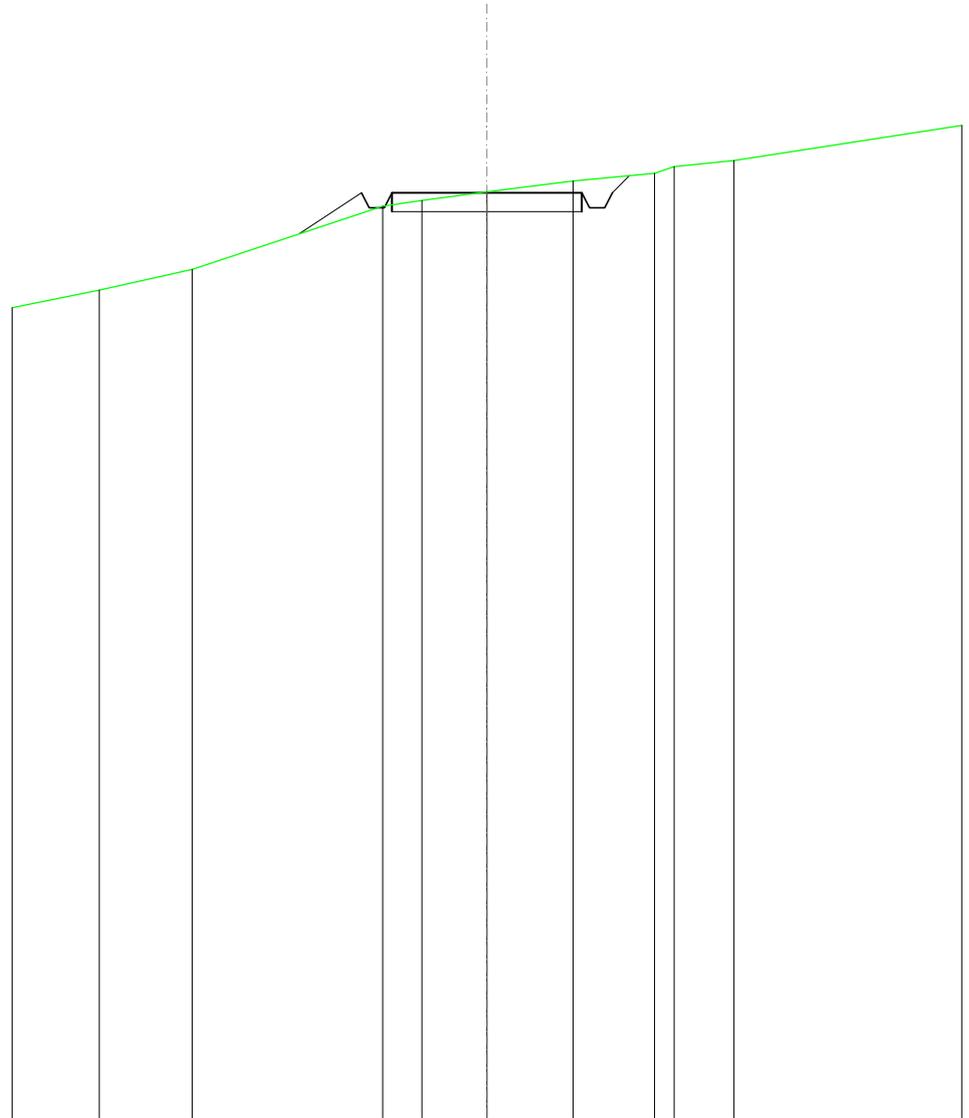


SCALA 1:200

QT.RIF. 290,000

QUOTE TERRENO	312,01	312,55		314,24	314,39	314,61	314,91	315,11	315,28	315,44
DIST.PARZIALI TERRENO		2,44	5,01	1,04	1,71	2,27	2,14	0,52	1,58	
QUOTE PROGETTO			313,50	314,59	314,19	314,59	314,59	314,19	314,59	315,05
DIST. PARZIALI PROGETTO			1,63			5,00				

SCAVI E BONIFICHE	
FOSSO	0,576 m ²
RILEVATI	
RILEVATO	0,089 m ²
SOVRASTRUTTURA STRADALE	
CASSONETTO	5,000 m
MANUFATTI	
SCAVO PER PIATTAFORMA	1,742 m ²
SCAVO PER PARETI TRINCEA	0,142 m ²
RILEVATO PER SCARPATE	1,192 m ²
SOVRASTRUTTURA FERROVIARIA	
AREA DI SCAVO	5,453 m

SEZIONE N.: 37
 QT. PROGETTO: 313,486
 DIST.PROG.: 900,000
 DIST.PREC.: 25,000
 DIST.SUCC.: 25,000

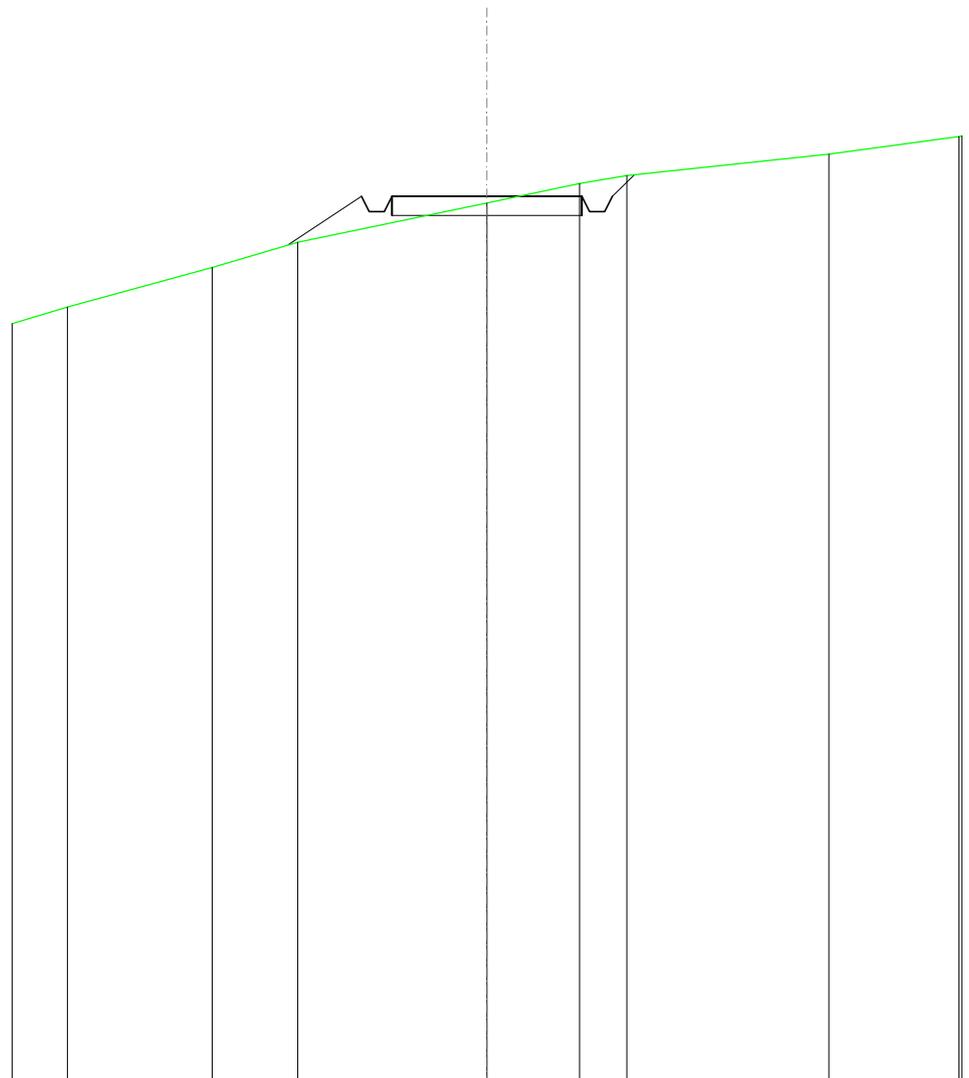


SCALA 1:200

QT.RIF. 290,000

QUOTE TERRENO	310,55	311,60	312,27		313,32	313,83	314,04		314,61
DIST.PARZIALI TERRENO		3,81	2,25		4,98	2,44	1,24		5,31
QUOTE PROGETTO			312,20	313,49	313,09	313,09	313,49	313,49	314,06
DIST. PARZIALI PROGETTO				1,93			5,00		0,57

RILEVATI	
RILEVATO	4,193 m ²
SOVRASTRUTTURA STRADALE	
CASSONETTO	5,000 m
MANUFATTI	
RILEVATO PER SCARPATE	3,863 m ²

SEZIONE N.: 38
 QT. PROGETTO: 312,825
 DIST.PROG.: 925,000
 DIST.PREC.: 25,000
 DIST.SUCC.: 25,000

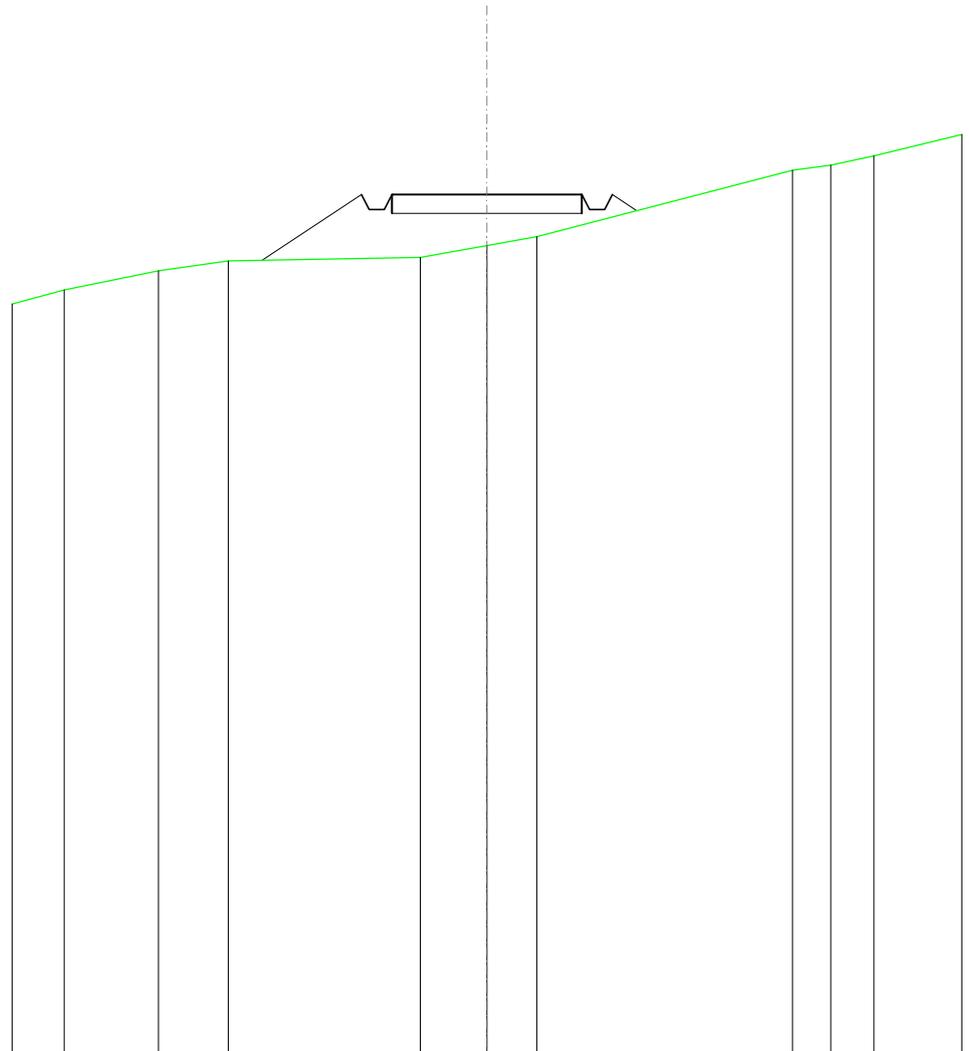


SCALA 1:200

QT.RIF. 290,000

QUOTE TERRENO	310,29	310,80	311,06		311,15	311,47	311,70		313,46	313,60	313,84
DIST.PARZIALI TERRENO		2,48	1,83		5,06	1,75	1,31		6,73	1,01	1,13
QUOTE PROGETTO				311,08		312,82		312,82		312,82	312,39
DIST. PARZIALI PROGETTO					2,62		5,00			0,65	

SCAVI E BONIFICHE	
FOSSO	0,033 m ²
RILEVATI	
RILEVATO	0,160 m ²
SOVRASTRUTTURA STRADALE	
CASSONETTO	5,000 m
MANUFATTI	
SCAVO PER PIATTAFORMA	0,158 m ²
RILEVATO PER SCARPATE	1,658 m ²
SOVRASTRUTTURA FERROVIARIA	
AREA DI SCAVO	2,877 m

SEZIONE N.: 39
 QT. PROGETTO: 313,289
 DIST.PROG.: 950,000
 DIST.PREC.: 25,000
 DIST.SUCC.: 25,000

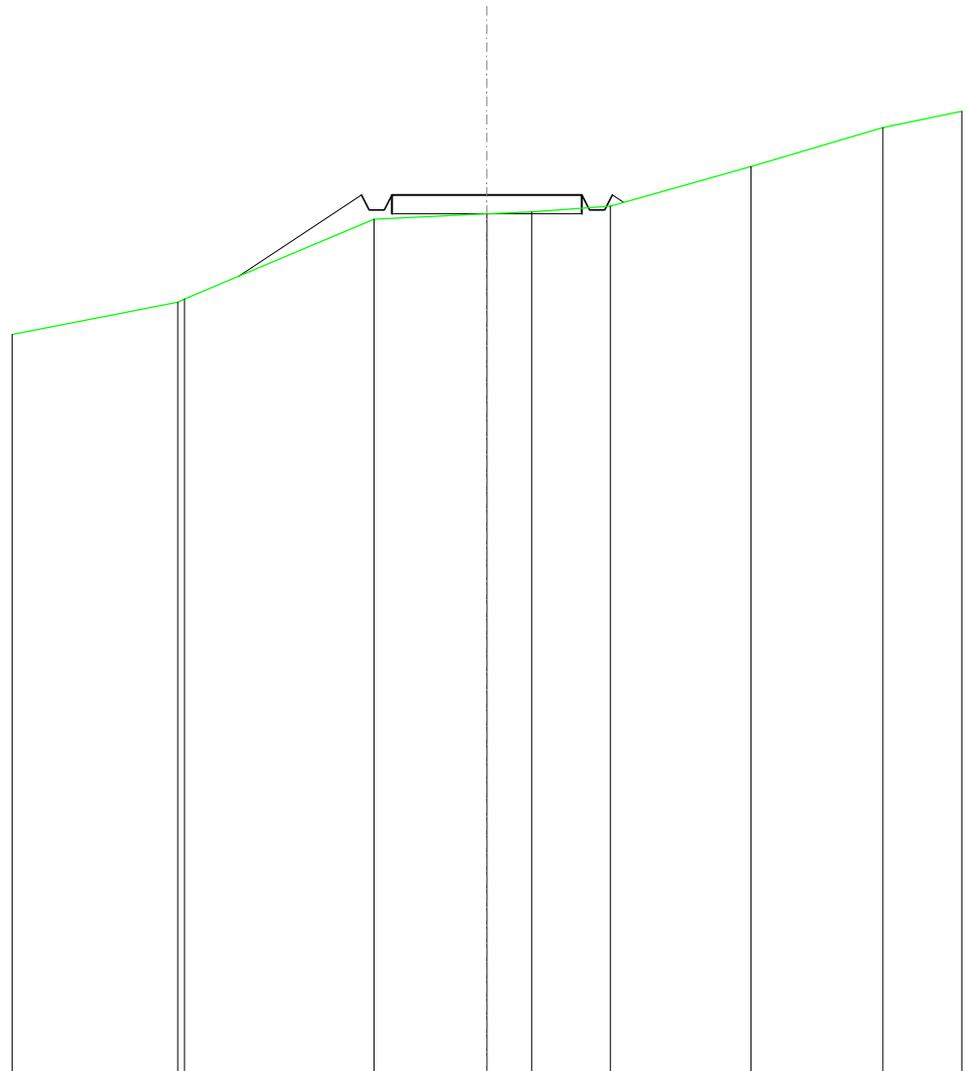


SCALA 1:200

QT.RIF. 290,000

QUOTE TERRENO		310,44	310,53		312,64		312,78	312,84		312,99		314,04		315,07
DIST.PARZIALI TERRENO				4,99		2,97	1,17	2,08		3,70		3,47		
QUOTE PROGETTO			311,13		313,29	312,89	312,89	313,29		313,29	312,89	312,89	313,29	313,09
DIST. PARZIALI PROGETTO				3,24			5,00							

SCAVI E BONIFICHE	
FOSSO	1,205 m ²
RILEVATI	
RILEVATO	0,031 m ²
SOVRASTRUTTURA STRADALE	
CASSONETTO	5,000 m
MANUFATTI	
SCAVO PER PIATTAFORMA	3,568 m ²
SCAVO PER PARETI TRINCEA	1,364 m ²
RILEVATO PER SCARPATE	1,639 m ²
SOVRASTRUTTURA FERROVIARIA	
AREA DI SCAVO	7,356 m

SEZIONE N.: 40
 QT. PROGETTO: 313,965
 DIST.PROG.: 975,000
 DIST.PREC.: 25,000
 DIST.SUCC.: 25,000

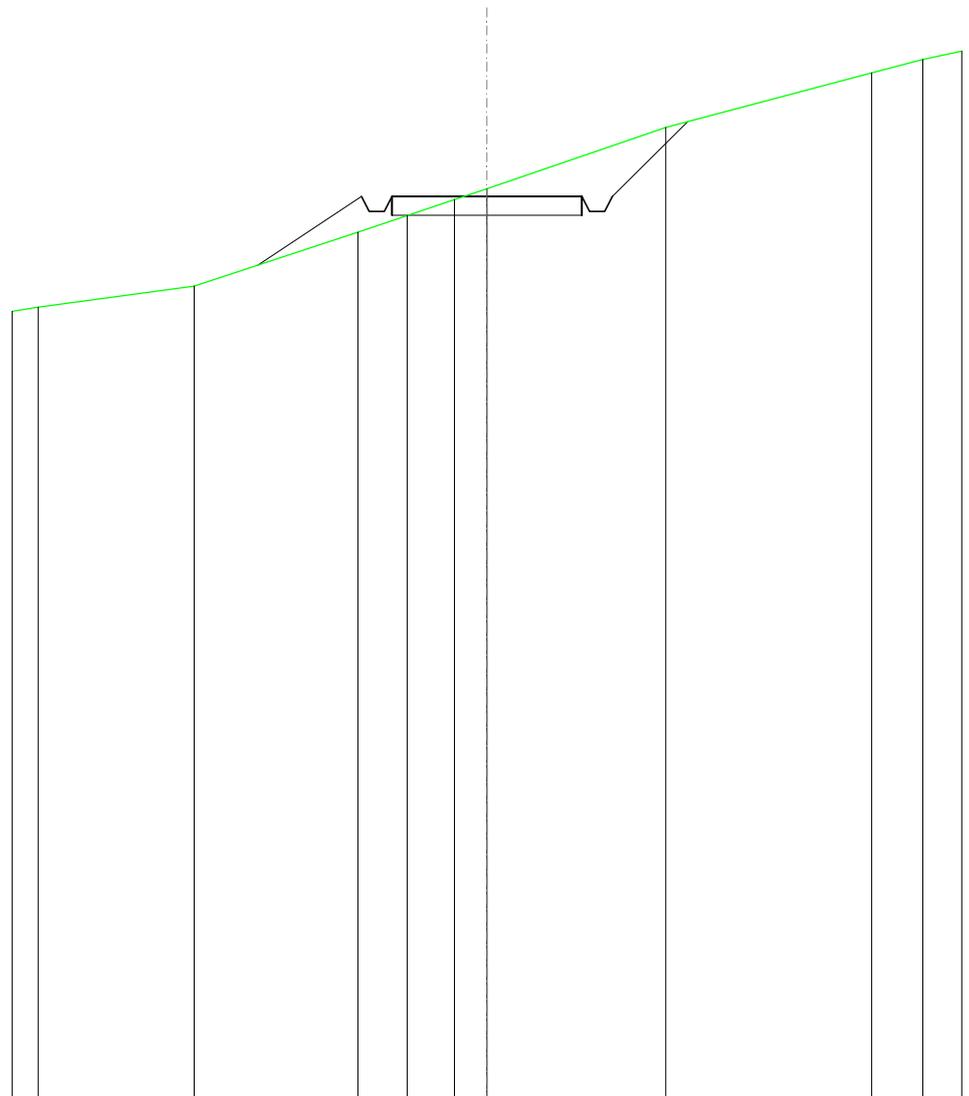


SCALA 1:200

QT.RIF. 290,000

QUOTE TERRENO	311,02	311,58	313,02	313,46	313,88	314,17	315,79	317,24	317,60	
DIST.PARZIALI TERRENO	4,10	4,31	1,30	1,25	0,85	4,70	5,42	1,34		
QUOTE PROGETTO		312,14	313,96	313,56	313,56	313,96	313,96	313,56	313,96	315,95
DIST. PARZIALI PROGETTO		2,74				5,00		1,98		

SCAVI E BONIFICHE	
FOSSO	1,249 m ²
SOVRASTRUTTURA STRADALE	
CASSONETTO	5,000 m
MANUFATTI	
SCAVO PER PIATTAFORMA	4,816 m ²
SCAVO PER PARETI TRINCEA	1,211 m ²
RILEVATO PER SCARPATE	0,046 m ²
SOVRASTRUTTURA FERROVIARIA	
AREA DI SCAVO	8,479 m

SEZIONE N.: 41
 QT. PROGETTO: 314,641
 DIST.PROG.: 1000,000
 DIST.PREC.: 25,000
 DIST.SUCC.: 25,000

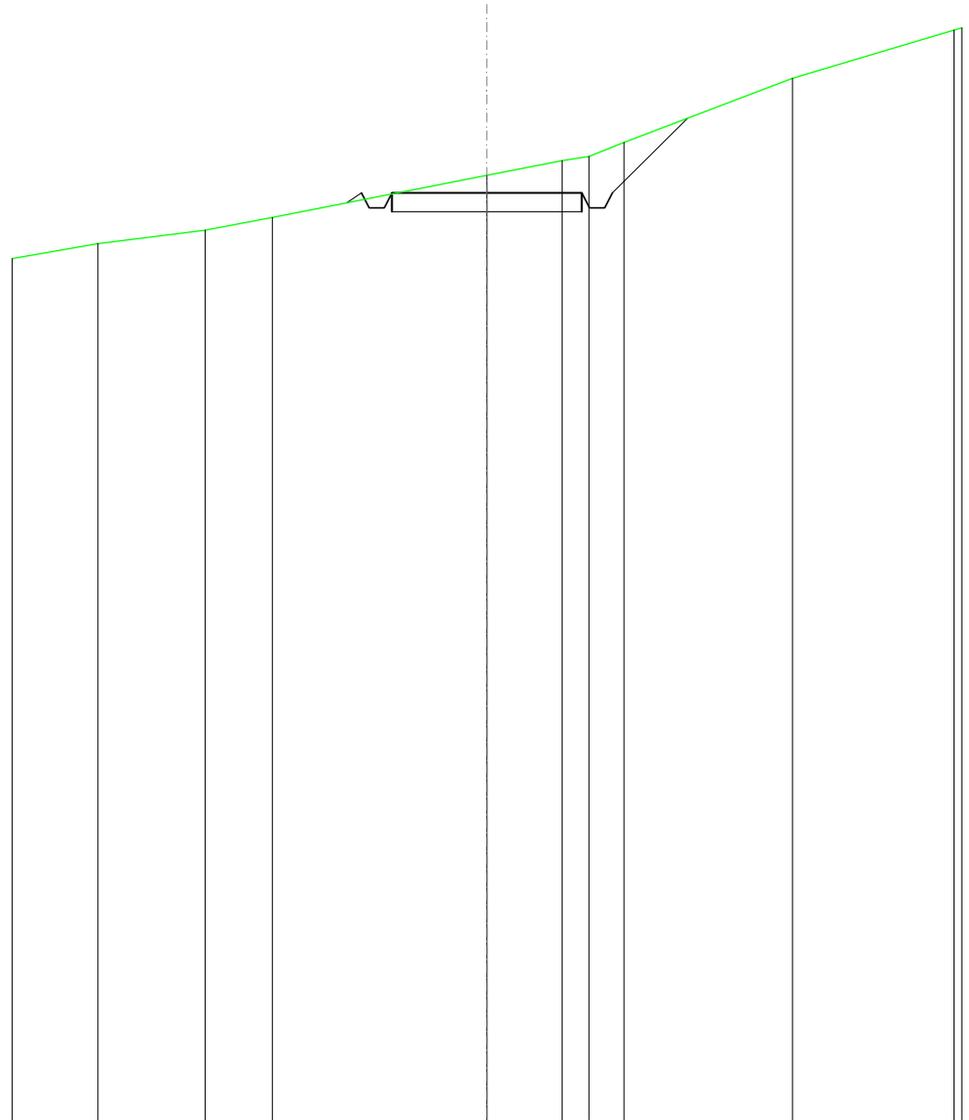


SCALA 1:200

QT.RIF. 290,000

QUOTE TERRENO	313,29	313,65	313,99		315,10	315,50	315,61	315,98		317,68
DIST.PARZIALI TERRENO		2,82	1,77		5,65	1,98	0,70	0,92		4,44
QUOTE PROGETTO					314,37	314,64	314,24	314,24	314,64	316,62
DIST. PARZIALI PROGETTO						5,00			1,98	


SCAVI E BONIFICHE	
FOSSO	0,600 m ²
RILEVATI	
RILEVATO	0,005 m ²
SOVRASTRUTTURA STRADALE	
CASSONETTO	5,000 m
MANUFATTI	
SCAVO PER PIATTAFORMA	2,019 m ²
SCAVO PER PARETI TRINCEA	0,224 m ²
RILEVATO PER SCARPATE	0,652 m ²
SOVRASTRUTTURA FERROVIARIA	
AREA DI SCAVO	6,362 m

SEZIONE N.: 42
 QT. PROGETTO: 315,316
 DIST.PROG.: 1025,000
 DIST.PREC.: 25,000
 DIST.SUCC.: 25,000

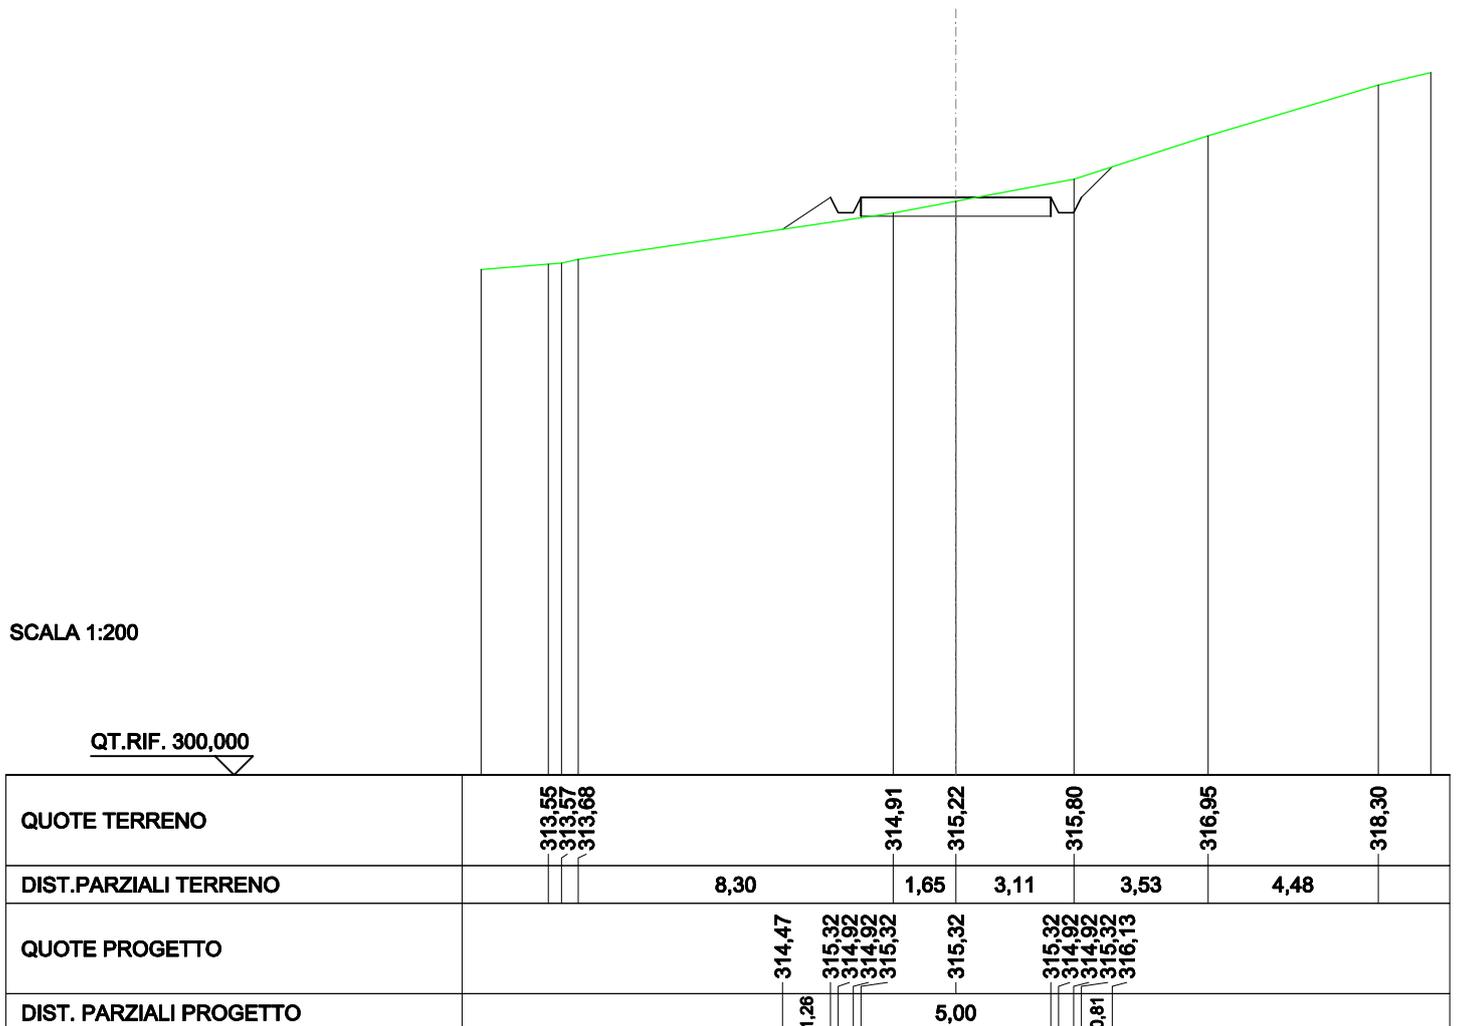

SCAVI E BONIFICHE	
FOSSO	0,569 m ²
SOVRASTRUTTURA STRADALE	
CASSONETTO	5,000 m
MANUFATTI	
SCAVO PER PIATTAFORMA	2,149 m ²
SCAVO PER PARETI TRINCEA	0,142 m ²
RILEVATO PER SCARPATE	0,652 m ²
SOVRASTRUTTURA FERROVIARIA	
AREA DI SCAVO	6,388 m

SEZIONE N.: 43
 QT. PROGETTO: 316,066
 DIST.PROG.: 1050,000
 DIST.PREC.: 25,000
 DIST.SUCC.: 25,000

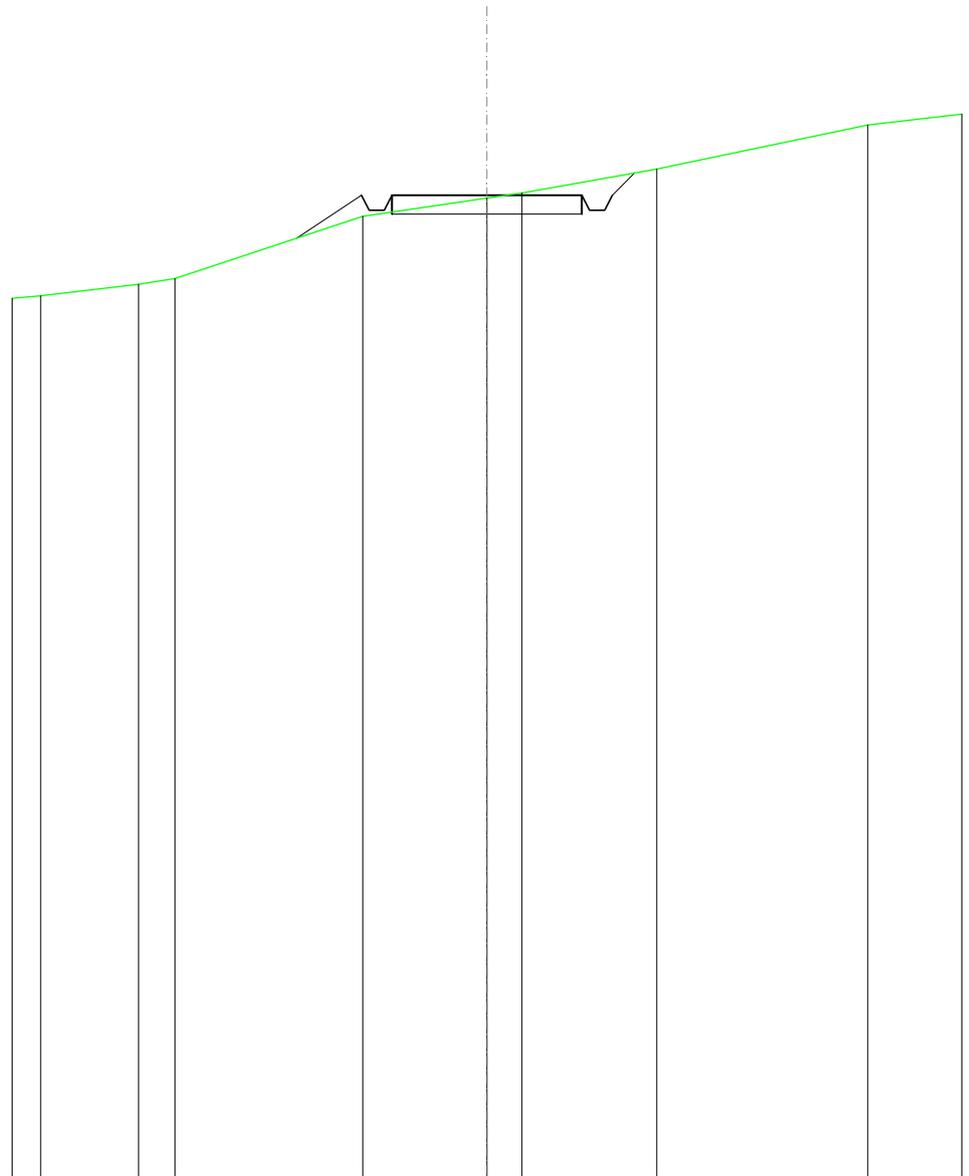


SCALA 1:200

QT.RIF. 290,000

QUOTE TERRENO	313,40	313,70	313,85		315,51	315,99	316,12	316,76		317,93
DIST.PARZIALI TERRENO	2,57	0,98		4,94		3,27	0,93	3,55		5,55
QUOTE PROGETTO					314,92	316,07	315,67	315,67	316,07	316,65
DIST. PARZIALI PROGETTO					1,71			5,00		0,58

SCAVI E BONIFICHE	
FOSSO	0,145 m ²
RILEVATI	
RILEVATO	1,789 m ²
SOVRASTRUTTURA STRADALE	
CASSONETTO	5,000 m
MANUFATTI	
SCAVO PER PIATTAFORMA	0,030 m ²
SCAVO PER PARETI TRINCEA	0,001 m ²
RILEVATO PER SCARPATE	2,850 m ²
SOVRASTRUTTURA FERROVIARIA	
AREA DI SCAVO	1,094 m

SEZIONE N.: 44
 QT. PROGETTO: 317,724
 DIST.PROG.: 1075,000
 DIST.PREC.: 25,000
 DIST.SUCC.: 25,000

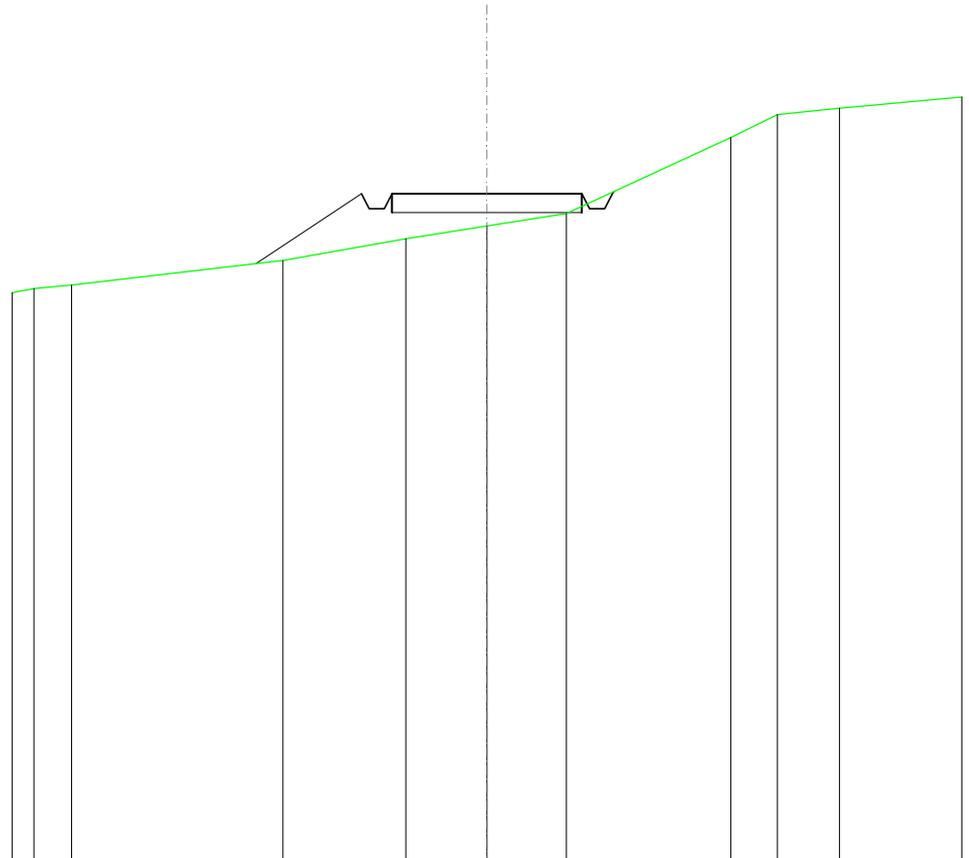


SCALA 1:200

QT.RIF. 300,000

QUOTE TERRENO	315,21	315,30		315,96	316,53	316,87	317,20		319,22	319,83	320,00		
DIST.PARZIALI TERRENO	0,89		5,56		3,24	2,14	2,10		4,33	1,22	1,64		
QUOTE PROGETTO				315,87	317,72	317,32	317,32	317,72	317,72	317,32	317,32	317,72	317,80
DIST. PARZIALI PROGETTO					2,78			5,00					

SCAVI E BONIFICHE	
FOSSO	2,391 m ²
SOVRASTRUTTURA STRADALE	
CASSONETTO	5,000 m
MANUFATTI	
SCAVO PER PIATTAFORMA	8,792 m ²
SCAVO PER PARETI TRINCEA	2,985 m ²
SOVRASTRUTTURA FERROVIARIA	
AREA DI SCAVO	9,682 m

SEZIONE N.: 45
 QT. PROGETTO: 319,349
 DIST.PROG.: 1100,000
 DIST.PREC.: 25,000
 DIST.SUCC.: 25,000

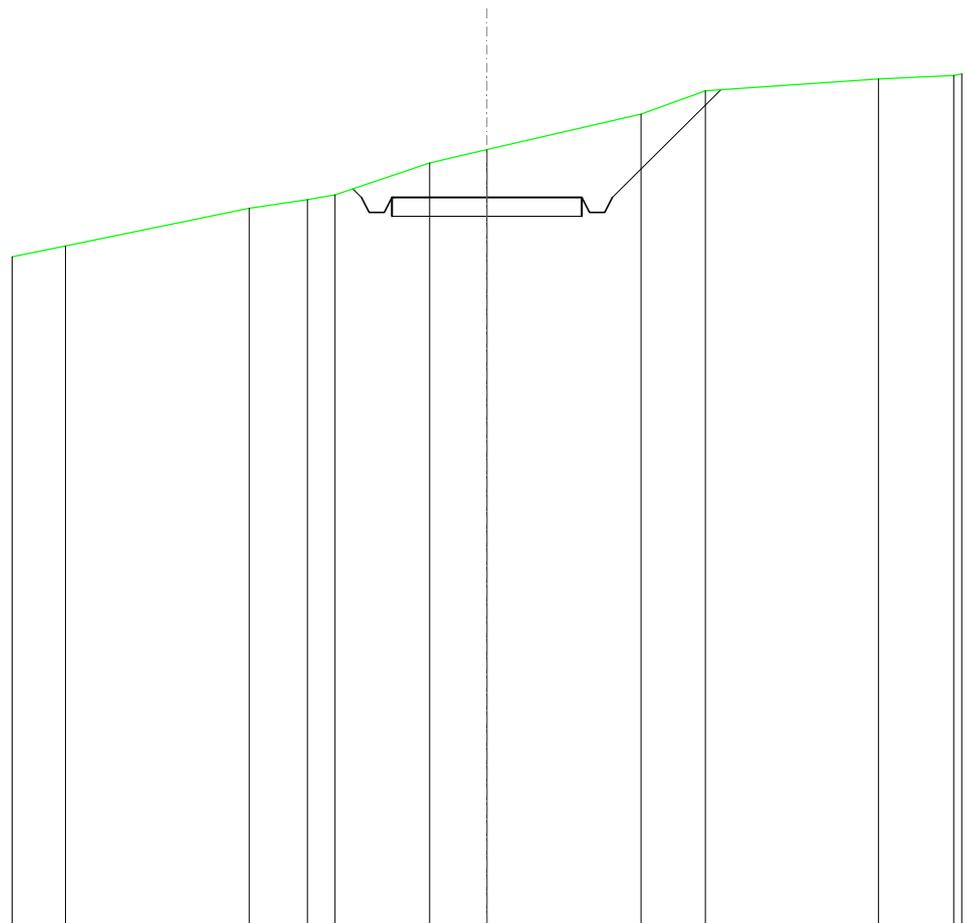


SCALA 1:200

QT.RIF. 300,000

QUOTE TERRENO	318,06	319,06	319,29	319,42	320,27	320,62	321,56	322,17	322,49	
DIST.PARZIALI TERRENO	4,83	1,53	0,73	2,49	1,50	4,05	1,70	4,55		
QUOTE PROGETTO				319,58	319,35	318,95	319,35	318,95	319,35	322,20
DIST. PARZIALI PROGETTO						5,00		2,85		

SCAVI E BONIFICHE	
FOSSO	1,046 m ²
RILEVATI	
RILEVATO	0,069 m ²
SOVRASTRUTTURA STRADALE	
CASSONETTO	5,000 m
MANUFATTI	
SCAVO PER PIATTAFORMA	2,924 m ²
SCAVO PER PARETI TRINCEA	0,941 m ²
RILEVATO PER SCARPATE	1,646 m ²
SOVRASTRUTTURA FERROVIARIA	
AREA DI SCAVO	6,781 m

SEZIONE N.: 46
 QT. PROGETTO: 319,851
 DIST.PROG.: 1125,000
 DIST.PREC.: 25,000
 DIST.SUCC.: 25,000

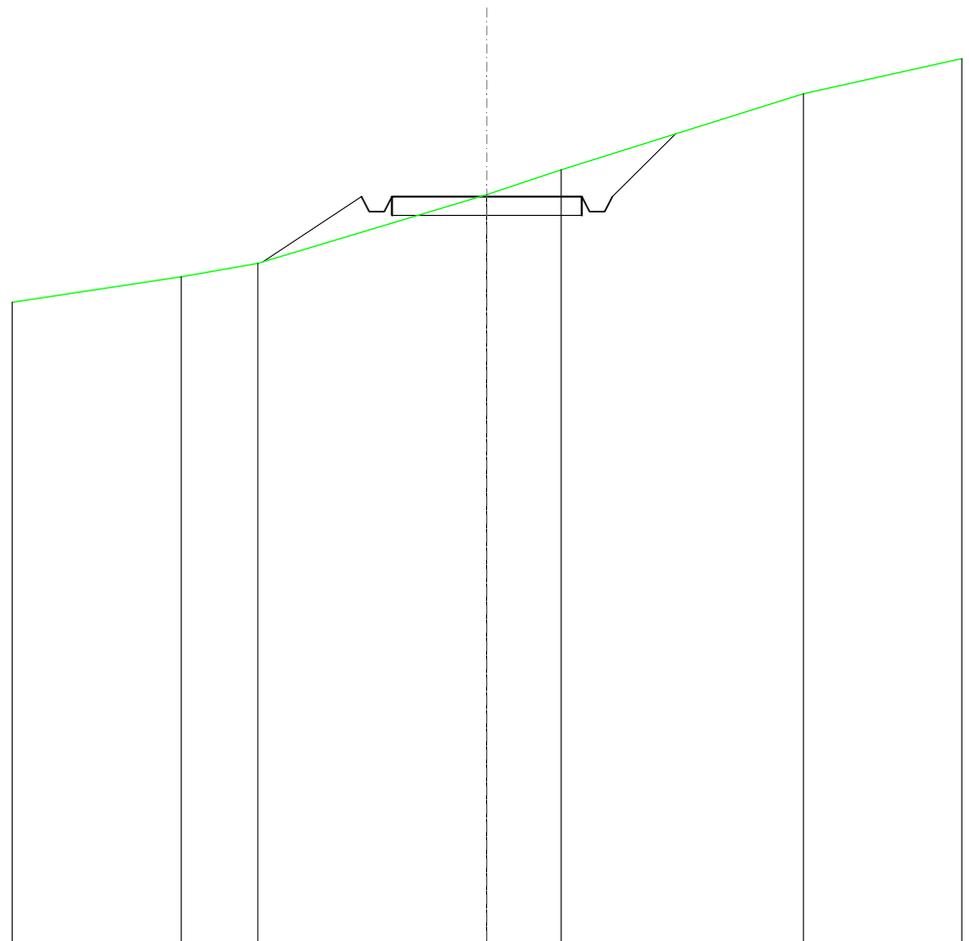


SCALA 1:200

QT.RIF. 300,000

QUOTE TERRENO	317,72	318,08		319,90	319,90	320,56		322,58
DIST.PARZIALI TERRENO		2,01		6,02		1,95		6,38
QUOTE PROGETTO		318,12		319,85	319,45	319,85		321,51
DIST. PARZIALI PROGETTO			2,59		5,00		1,66	

SCAVI E BONIFICHE	
FOSSO	0,159 m ²
RILEVATI	
RILEVATO	0,728 m ²
SOVRASTRUTTURA STRADALE	
CASSONETTO	5,000 m
MANUFATTI	
SCAVO PER PIATTAFORMA	0,151 m ²
RILEVATO PER SCARPATE	1,152 m ²
SOVRASTRUTTURA FERROVIARIA	
AREA DI SCAVO	2,007 m

SEZIONE N.: 47
 QT. PROGETTO: 320,077
 DIST.PROG.: 1150,000
 DIST.PREC.: 25,000
 DIST.SUCC.: 25,000

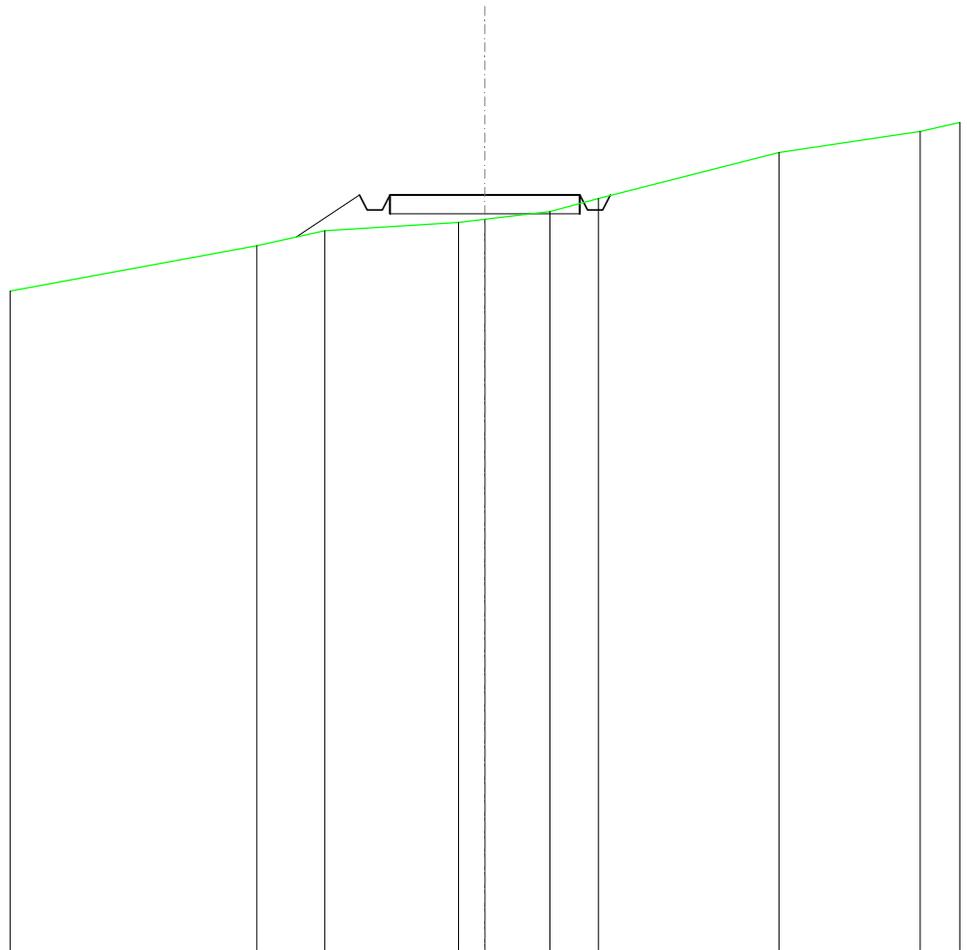


SCALA 1:200

QT.RIF. 300,000

QUOTE TERRENO	318,73	319,13		319,35	319,43	319,64	319,99		321,21	321,76
DIST.PARZIALI TERRENO	1,79	3,52		0,70	1,71	1,28	4,75		3,72	
QUOTE PROGETTO	318,96	320,08	319,68	319,68	320,08	320,08	319,68	320,08	320,07	
DIST. PARZIALI PROGETTO	1,67				5,00					

SCAVI E BONIFICHE	
FOSSO	0,586 m ²
RILEVATI	
RILEVATO	0,131 m ²
SOVRASTRUTTURA STRADALE	
CASSONETTO	5,000 m
MANUFATTI	
SCAVO PER PIATTAFORMA	1,551 m ²
SCAVO PER PARETI TRINCEA	0,186 m ²
RILEVATO PER SCARPATE	1,217 m ²
SOVRASTRUTTURA FERROVIARIA	
AREA DI SCAVO	5,344 m

SEZIONE N.: 48
 QT. PROGETTO: 320,186
 DIST.PROG.: 1175,000
 DIST.PREC.: 25,000
 DIST.SUCC.: 25,000

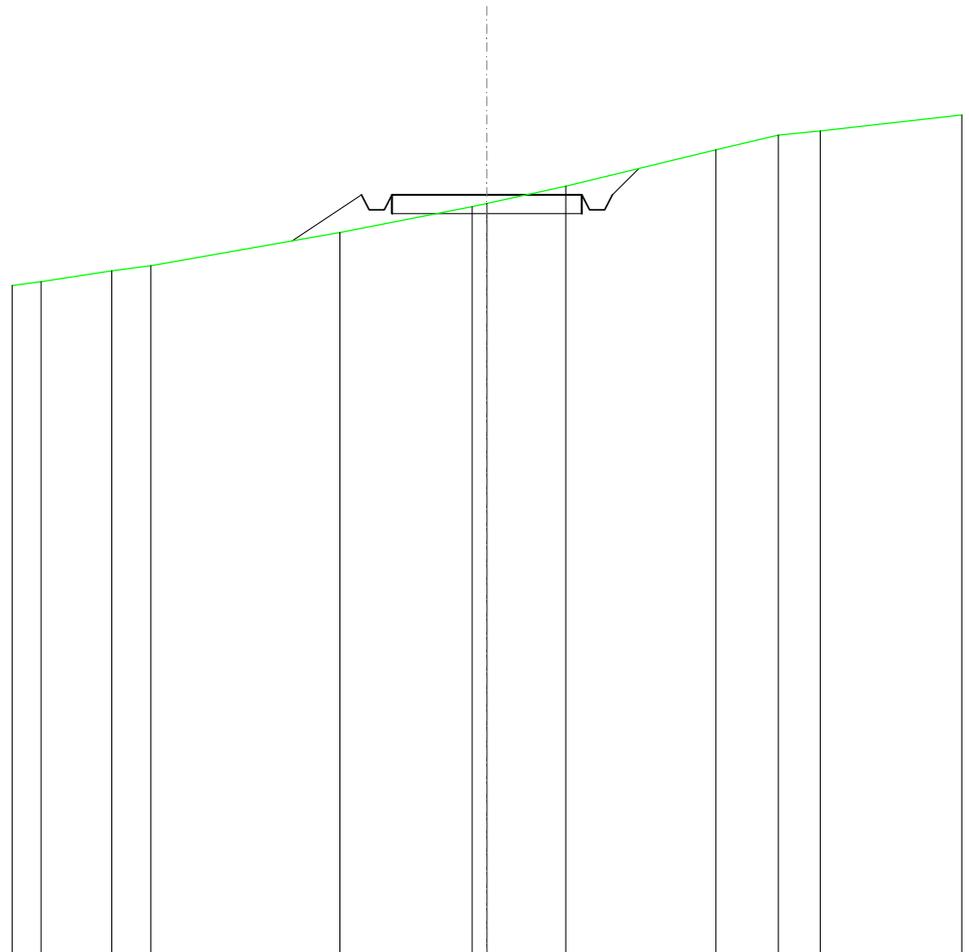


SCALA 1:200

QT.RIF. 300,000

QUOTE TERRENO	317,89	318,17	318,31		319,19		319,87	319,96	320,42		321,39	321,77	321,88	
DIST.PARZIALI TERRENO	1,86	1,03		4,98		3,48		2,07	3,96		1,64	1,10		
QUOTE PROGETTO					318,97	320,19	319,79	319,79	320,19	320,19	319,79	319,79	320,19	320,89
DIST. PARZIALI PROGETTO					1,82				5,00			0,70		

SCAVI E BONIFICHE	
FOSSO	3,098 m ²
SOVRASTRUTTURA STRADALE	
CASSONETTO	5,000 m
MANUFATTI	
SCAVO PER PIATTAFORMA	9,731 m ²
SCAVO PER PARETI TRINCEA	6,490 m ²
SOVRASTRUTTURA FERROVIARIA	
AREA DI SCAVO	11,386 m

SEZIONE N.: 49
 QT. PROGETTO: 320,186
 DIST.PROG.: 1200,000
 DIST.PREC.: 25,000
 DIST.SUCC.: 25,000

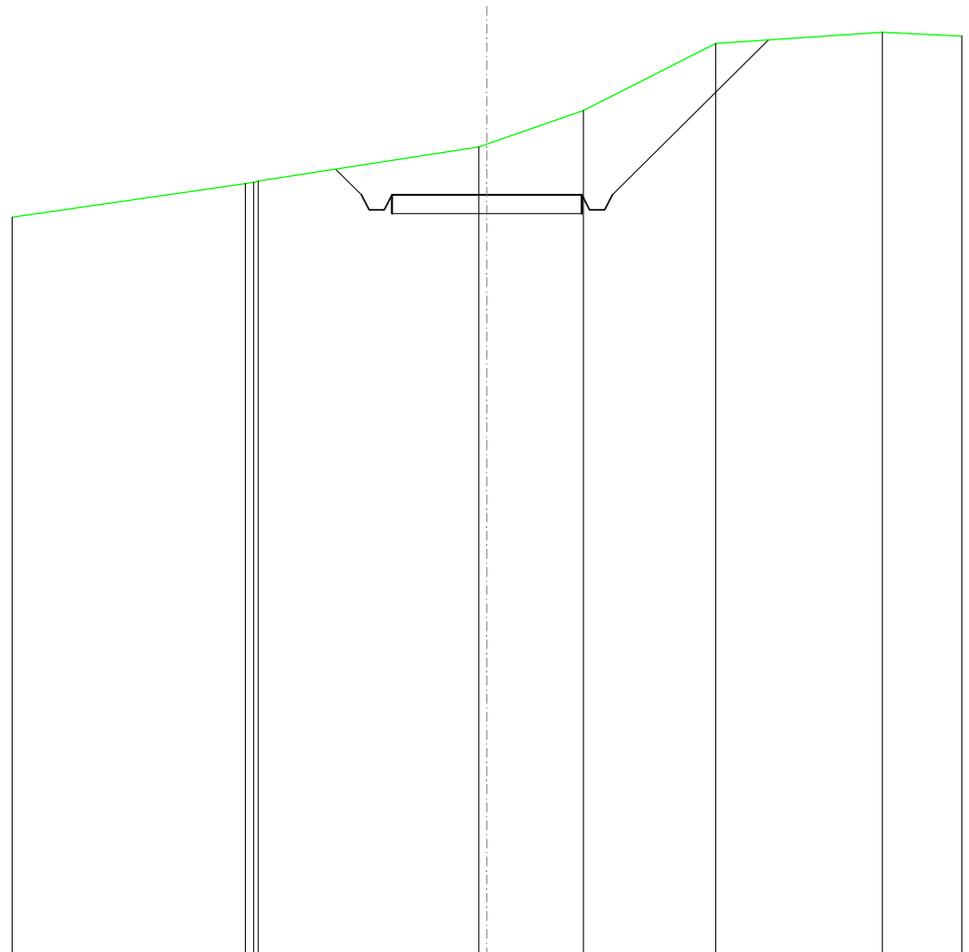


SCALA 1:200

QT.RIF. 300,000

QUOTE TERRENO		320,49	320,52	320,55		321,45	321,53		322,43		324,20		324,50
DIST.PARZIALI TERRENO				5,81			2,54		3,48			4,38	
QUOTE PROGETTO			320,87	320,19	319,79	319,79	320,19		320,19	319,79	319,79	320,19	324,29
DIST. PARZIALI PROGETTO			0,68				5,00					4,11	

SCAVI E BONIFICHE	
FOSSO	4,539 m ²
SOVRASTRUTTURA STRADALE	
CASSONETTO	5,000 m
MANUFATTI	
SCAVO PER PIATTAFORMA	14,782 m ²
SCAVO PER PARETI TRINCEA	8,471 m ²
SOVRASTRUTTURA FERROVIARIA	
AREA DI SCAVO	12,577 m

SEZIONE N.: 50
 QT. PROGETTO: 320,186
 DIST.PROG.: 1225,000
 DIST.PREC.: 25,000
 DIST.SUCC.: 25,000

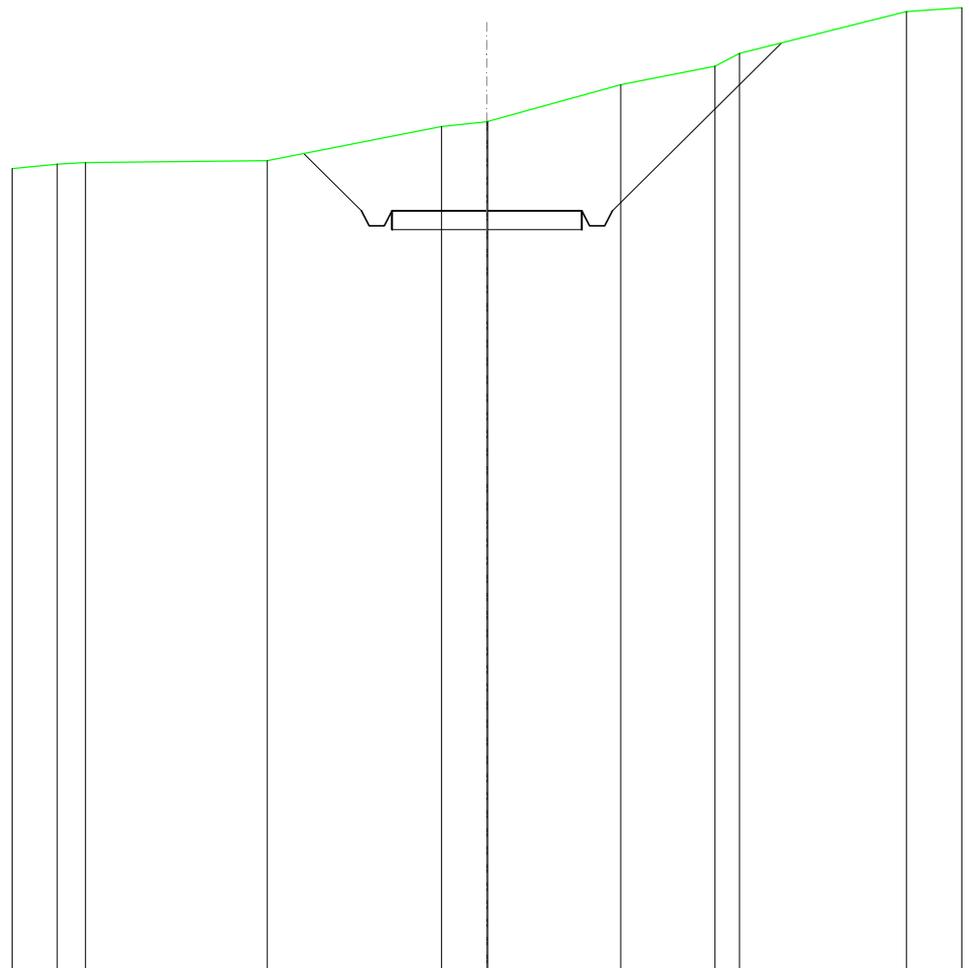


SCALA 1:200

QT.RIF. 300,000

QUOTE TERRENO	321,42	321,47		321,52		322,42	322,55	322,56		323,54	324,02	324,36		325,47
DIST.PARZIALI TERRENO	0,75		4,78		4,59	1,19		3,50		2,48	0,85		4,39	
QUOTE PROGETTO				321,71	320,19	319,79	319,79	320,19	320,19	320,19	319,79	319,79	320,19	324,64
DIST. PARZIALI PROGETTO					1,52			5,00					4,46	

SCAVI E BONIFICHE	
FOSSO	2,926 m ²
SOVRASTRUTTURA STRADALE	
CASSONETTO	5,000 m
MANUFATTI	
SCAVO PER PIATTAFORMA	9,753 m ²
SCAVO PER PARETI TRINCEA	4,862 m ²
SOVRASTRUTTURA FERROVIARIA	
AREA DI SCAVO	11,300 m

SEZIONE N.: 51
 QT. PROGETTO: 320,186
 DIST.PROG.: 1250,000
 DIST.PREC.: 25,000
 DIST.SUCC.: 25,000

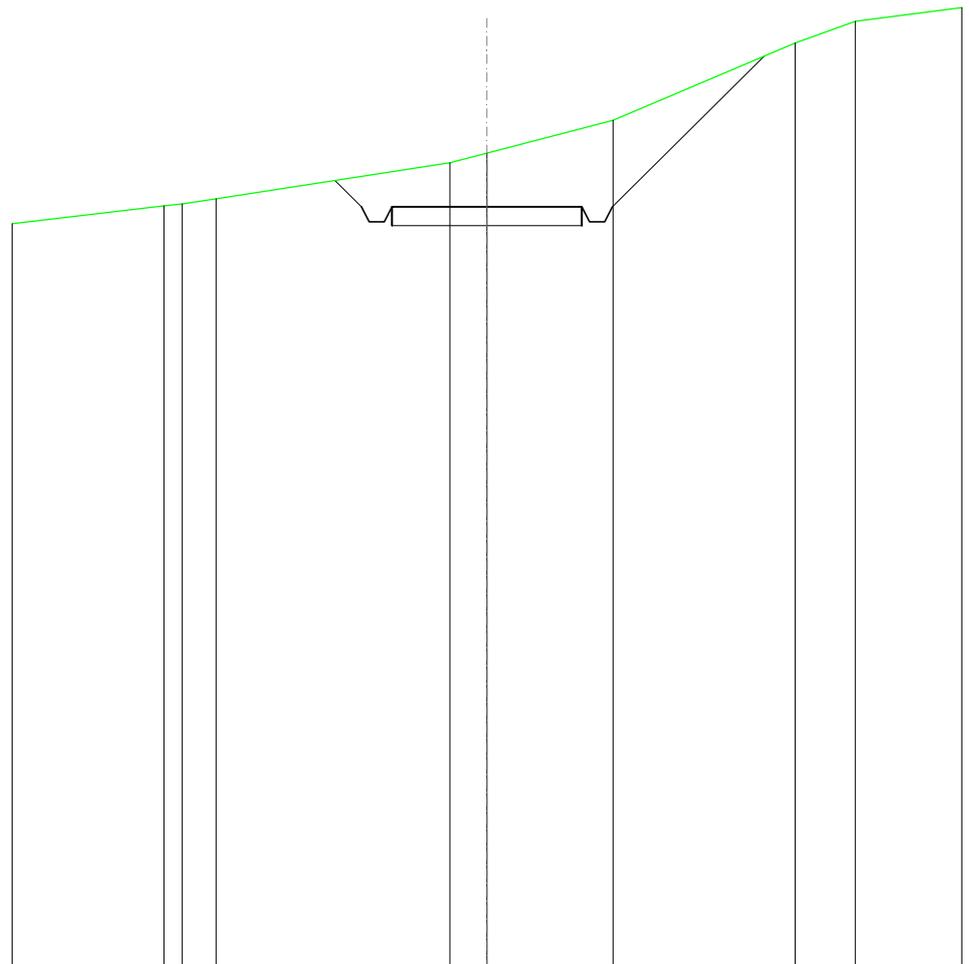


SCALA 1:200

QT.RIF. 300,000

QUOTE TERRENO		320,21	320,26	320,40		321,36	321,61	322,48		324,53	325,11
DIST.PARZIALI TERRENO		0,49	0,88		6,16	0,97	3,32		4,79	1,59	
QUOTE PROGETTO						320,88	320,19	319,79	319,79	320,19	324,19
DIST. PARZIALI PROGETTO						0,70			5,00		4,00

SCAVI E BONIFICHE	
FOSSO	2,211 m ²
SOVRASTRUTTURA STRADALE	
CASSONETTO	5,000 m
MANUFATTI	
SCAVO PER PIATTAFORMA	8,175 m ²
SCAVO PER PARETI TRINCEA	3,471 m ²
SOVRASTRUTTURA FERROVIARIA	
AREA DI SCAVO	10,123 m

SEZIONE N.: 52
 QT. PROGETTO: 320,186
 DIST.PROG.: 1275,000
 DIST.PREC.: 25,000
 DIST.SUCC.: 25,000

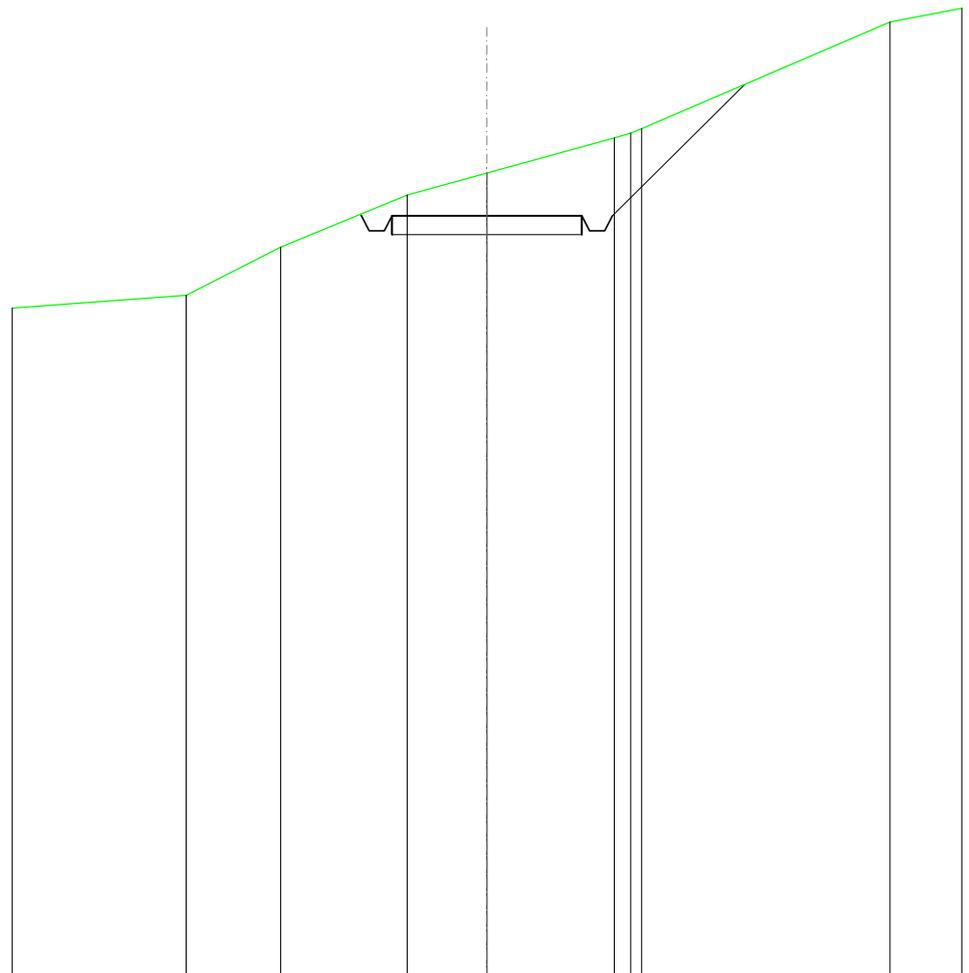


SCALA 1:200

QT.RIF. 300,000

QUOTE TERRENO	318,08	319,36	320,74	321,32	322,26	322,38	322,50	325,32
DIST.PARZIALI TERRENO	2,49	3,32	2,10	3,35	6,54			
QUOTE PROGETTO			320,22	320,19	319,79	319,79	320,19	323,67
DIST. PARZIALI PROGETTO			5,00		3,49			

SCAVI E BONIFICHE	
FOSSO	1,157 m ²
RILEVATI	
RILEVATO	0,007 m ²
SOVRASTRUTTURA STRADALE	
CASSONETTO	5,000 m
MANUFATTI	
SCAVO PER PIATTAFORMA	3,822 m ²
SCAVO PER PARETI TRINCEA	1,140 m ²
RILEVATO PER SCARPATE	1,534 m ²
SOVRASTRUTTURA FERROVIARIA	
AREA DI SCAVO	7,405 m

SEZIONE N.: 53
 QT. PROGETTO: 320,186
 DIST.PROG.: 1300,000
 DIST.PREC.: 25,000
 DIST.SUCC.: 25,000

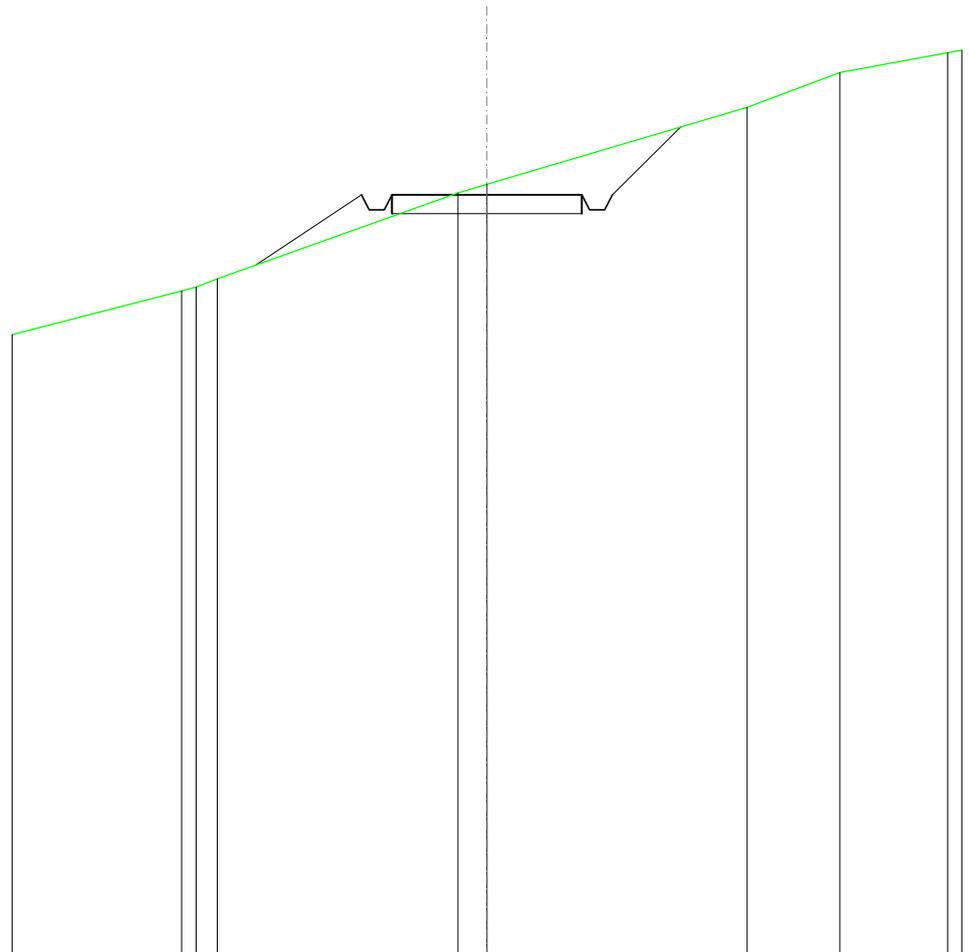


SCALA 1:200

QT.RIF. 300,000

QUOTE TERRENO		317,64	317,74	317,96		320,24	320,47		322,51	323,43
DIST.PARZIALI TERRENO		0,56	6,33			0,76	6,85		2,44	
QUOTE PROGETTO		318,32	320,19	319,79	319,79	320,19	320,19	319,79	319,79	321,99
DIST. PARZIALI PROGETTO			2,80			5,00		1,80		

SCAVI E BONIFICHE	
FOSSO	0,542 m ²
RILEVATI	
RILEVATO	0,121 m ²
SOVRASTRUTTURA STRADALE	
CASSONETTO	5,000 m
MANUFATTI	
SCAVO PER PIATTAFORMA	1,609 m ²
SCAVO PER PARETI TRINCEA	0,130 m ²
RILEVATO PER SCARPATE	1,952 m ²
SOVRASTRUTTURA FERROVIARIA	
AREA DI SCAVO	5,345 m

SEZIONE N.: 54
 QT. PROGETTO: 320,186
 DIST.PROG.: 1325,000
 DIST.PREC.: 25,000
 DIST.SUCC.: 25,000

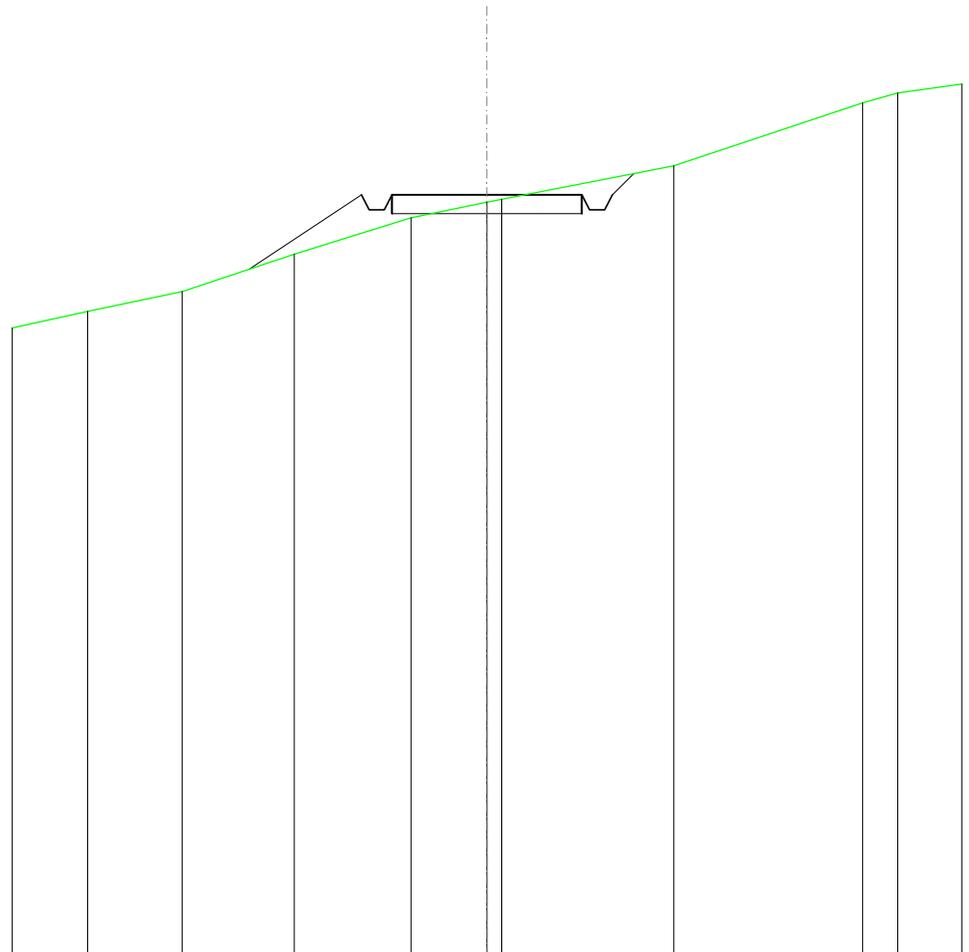


SCALA 1:200

QT.RIF. 300,000

QUOTE TERRENO	317,10	317,62	318,61	319,58	319,99	320,07	320,96	322,62	322,89
DIST.PARZIALI TERRENO	2,49	2,95	3,07	2,00	4,52	4,97	0,83		
QUOTE PROGETTO		318,22	320,19	319,79	319,79	320,19	320,19	319,79	320,19
DIST. PARZIALI PROGETTO		2,95			5,00			0,57	

SCAVI E BONIFICHE	
FOSSO	0,591 m ²
RILEVATI	
RILEVATO	1,313 m ²
SOVRASTRUTTURA STRADALE	
CASSONETTO	5,000 m
MANUFATTI	
SCAVO PER PIATTAFORMA	0,929 m ²
SCAVO PER PARETI TRINCEA	0,188 m ²
RILEVATO PER SCARPATE	4,113 m ²
SOVRASTRUTTURA FERROVIARIA	
AREA DI SCAVO	3,748 m

SEZIONE N.: 55
 QT. PROGETTO: 320,186
 DIST.PROG.: 1350,000
 DIST.PREC.: 25,000
 DIST.SUCC.: 25,000

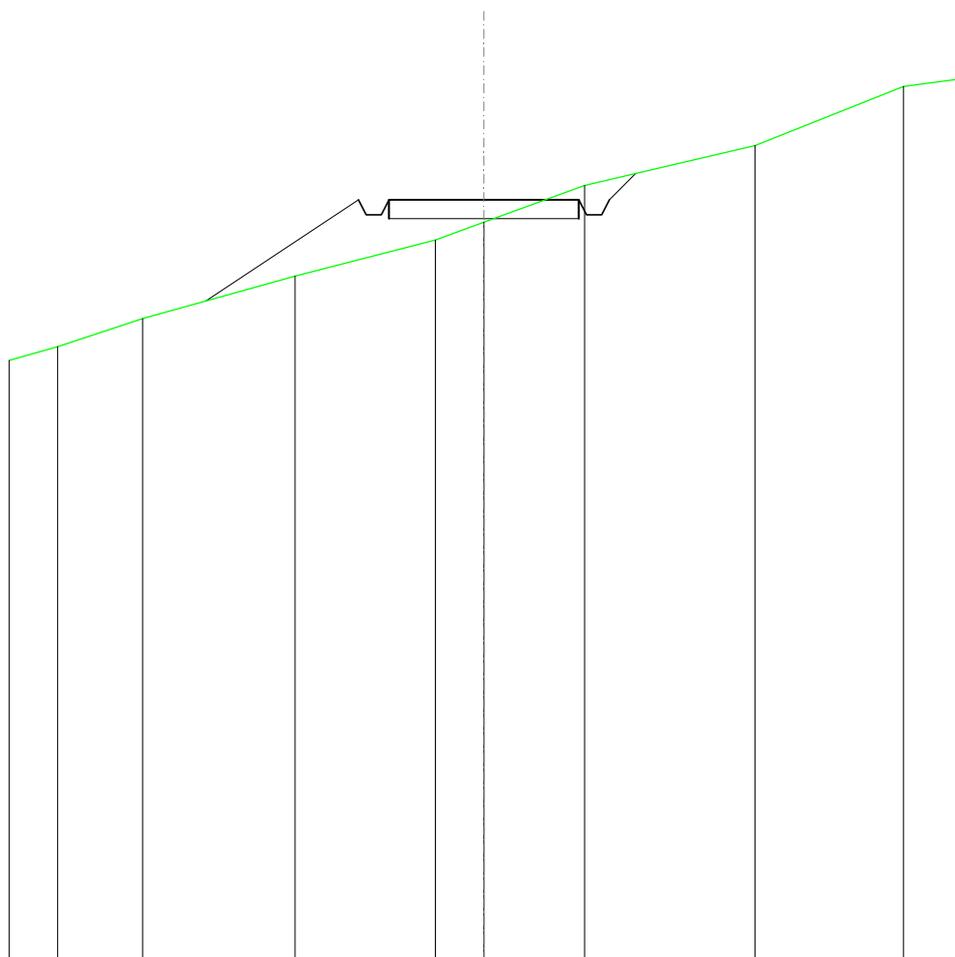


SCALA 1:200

QT.RIF. 300,000

QUOTE TERRENO	316,29	317,03	318,16	319,12	319,59	320,57	321,63	323,19
DIST.PARZIALI TERRENO	2,24	4,01	3,69	1,28	2,65	4,49	3,91	
QUOTE PROGETTO		317,50	320,19	319,79	320,19	320,19	319,79	320,19
DIST. PARZIALI PROGETTO		4,03	0,70	5,00	0,70	0,70	0,70	

SCAVI E BONIFICHE	
FOSSO	0,633 m ²
RILEVATI	
RILEVATO	2,427 m ²
SOVRASTRUTTURA STRADALE	
CASSONETTO	5,000 m
MANUFATTI	
SCAVO PER PIATTAFORMA	0,759 m ²
SCAVO PER PARETI TRINCEA	0,389 m ²
RILEVATO PER SCARPATE	11,041 m ²
SOVRASTRUTTURA FERROVIARIA	
AREA DI SCAVO	3,758 m

SEZIONE N.: 56
 QT. PROGETTO: 320,186
 DIST.PROG.: 1375,000
 DIST.PREC.: 25,000
 DIST.SUCC.: 25,000

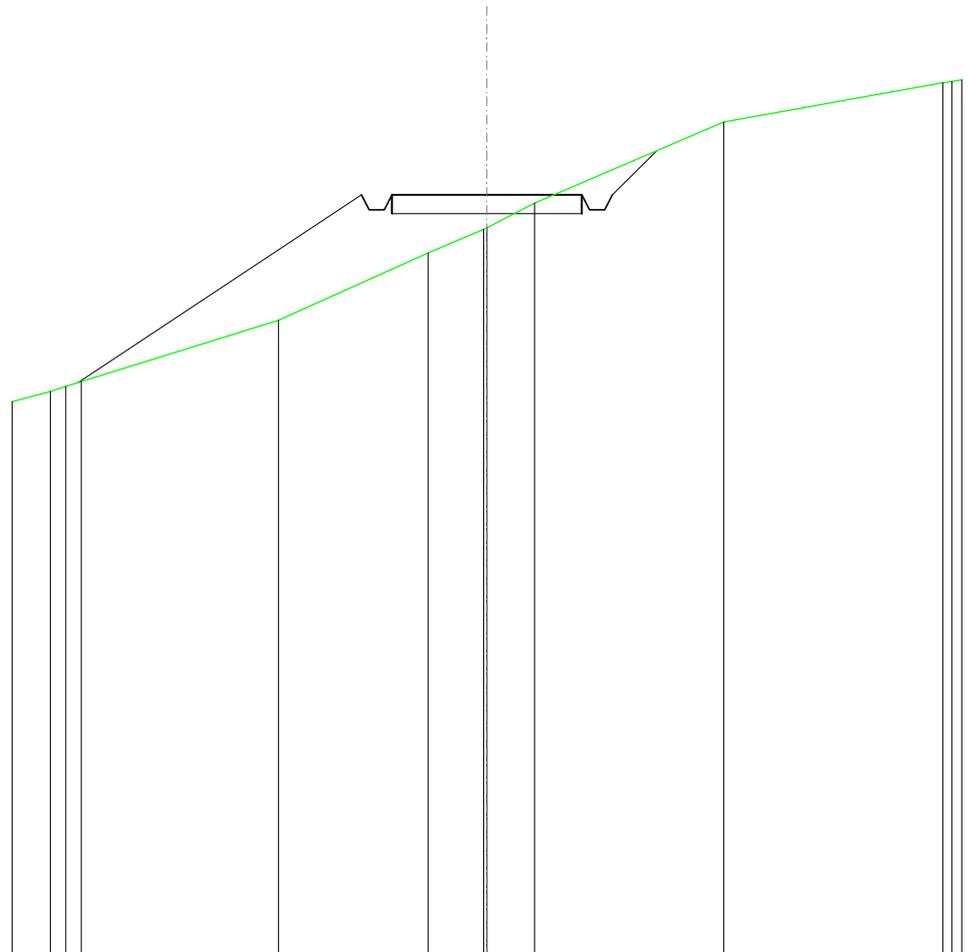


SCALA 1:200

QT.RIF. 300,000

QUOTE TERRENO	314,97 315,11 315,23	316,86	318,64	319,28 319,32 319,97	322,12	323,16
DIST.PARZIALI TERRENO	5,19	3,94	1,47	1,28	4,97	5,77
QUOTE PROGETTO	315,20	320,19 319,79 319,79 320,19	320,19	320,19	320,19 319,79 320,19 321,36	
DIST. PARZIALI PROGETTO	7,47	5,00	1,17			

SCAVI E BONIFICHE	
FOSSO	0,004 m ²
RILEVATI	
RILEVATO	4,165 m ²
SOVRASTRUTTURA STRADALE	
CASSONETTO	5,000 m
MANUFATTI	
RILEVATO PER SCARPATE	7,564 m ²
SOVRASTRUTTURA FERROVIARIA	
AREA DI SCAVO	0,172 m

SEZIONE N.: 57
 QT. PROGETTO: 320,186
 DIST.PROG.: 1400,000
 DIST.PREC.: 25,000
 DIST.SUCC.: 25,000

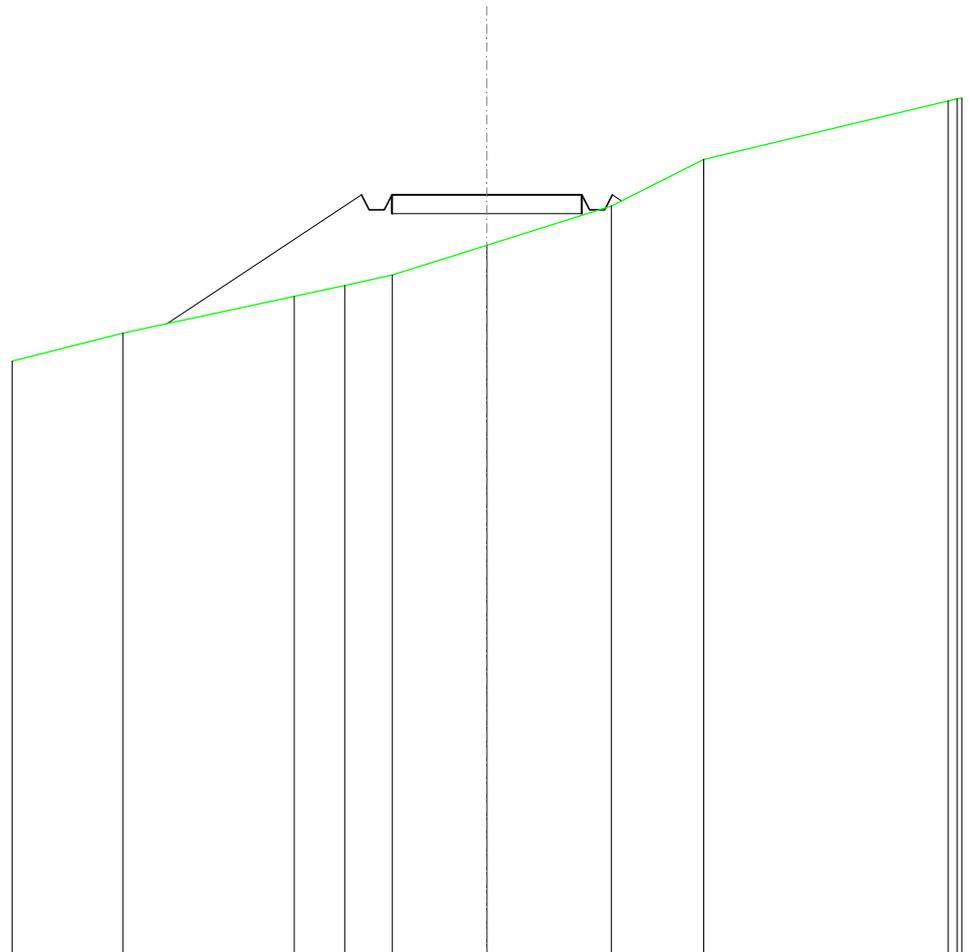


SCALA 1:200

QT.RIF. 300,000

QUOTE TERRENO	316,52		317,50	317,79	318,07	318,85	319,89	321,13
DIST.PARZIALI TERRENO		4,51	1,33	1,25	2,49	3,28	2,43	
QUOTE PROGETTO	316,77			320,19	319,79	320,19	320,19	320,02
DIST. PARZIALI PROGETTO		5,12				5,00		

SCAVI E BONIFICHE	
FOSSO	0,031 m ²
RILEVATI	
RILEVATO	2,375 m ²
SOVRASTRUTTURA STRADALE	
CASSONETTO	5,000 m
MANUFATTI	
SCAVO PER PIATTAFORMA	0,014 m ²
RILEVATO PER SCARPATE	4,165 m ²
SOVRASTRUTTURA FERROVIARIA	
AREA DI SCAVO	0,833 m

SEZIONE N.: 58
 QT. PROGETTO: 320,186
 DIST.PROG.: 1425,000
 DIST.PREC.: 25,000
 DIST.SUCC.: 25,000

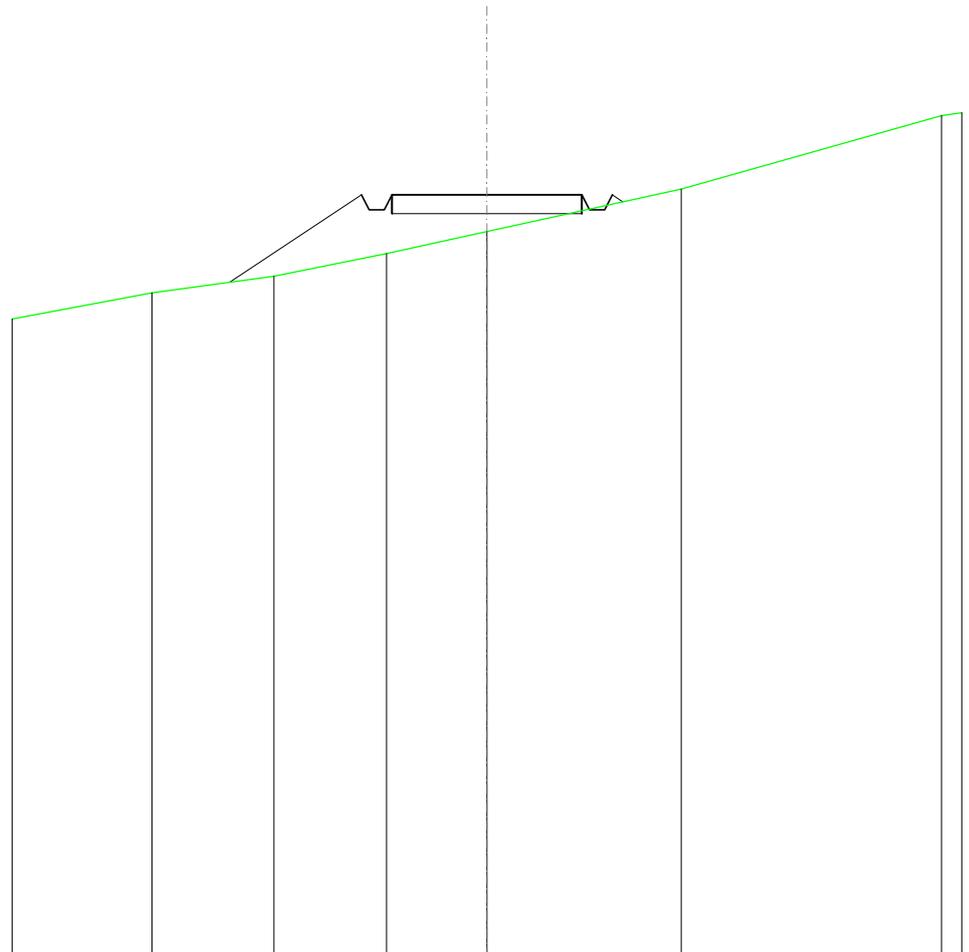


SCALA 1:200

QT.RIF. 300,000

QUOTE TERRENO	317,59	318,03	318,63	319,21	320,34	322,29
DIST.PARZIALI TERRENO	3,21	2,96	2,64	5,11	6,85	
QUOTE PROGETTO	317,87	320,19	319,79	320,19	320,19	320,00
DIST. PARZIALI PROGETTO		3,48		5,00		

SCAVI E BONIFICHE	
FOSSO	0,511 m ²
RILEVATI	
RILEVATO	0,519 m ²
SOVRASTRUTTURA STRADALE	
CASSONETTO	5,000 m
MANUFATTI	
SCAVO PER PIATTAFORMA	1,002 m ²
SCAVO PER PARETI TRINCEA	0,135 m ²
RILEVATO PER SCARPATE	1,850 m ²
SOVRASTRUTTURA FERROVIARIA	
AREA DI SCAVO	4,148 m

SEZIONE N.: 59
 QT. PROGETTO: 320,186
 DIST.PROG.: 1450,000
 DIST.PREC.: 25,000
 DIST.SUCC.: 25,000

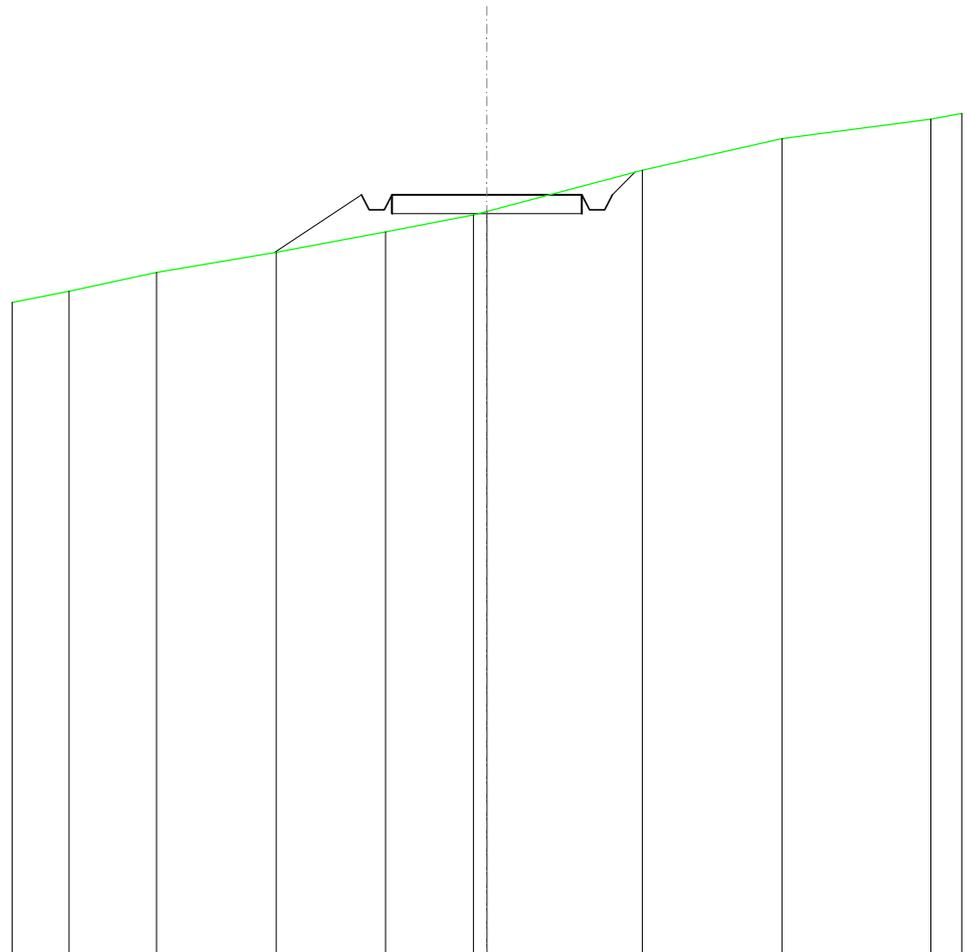


SCALA 1:200

QT.RIF. 300,000

QUOTE TERRENO	317,63	318,13	318,66	319,20	319,66 319,75	320,84	321,68	322,19
DIST.PARZIALI TERRENO	2,30	3,15	2,88	2,31	4,09	3,68	3,92	
QUOTE PROGETTO			318,65	320,19 319,79 319,79 320,19	320,19	320,19 319,79 319,79 320,19 320,79		
DIST. PARZIALI PROGETTO				2,30	5,00	0,61		

SCAVI E BONIFICHE	
FOSSO	1,555 m ²
SOVRASTRUTTURA STRADALE	
CASSONETTO	5,000 m
MANUFATTI	
SCAVO PER PIATTAFORMA	5,292 m ²
SCAVO PER PARETI TRINCEA	1,735 m ²
RILEVATO PER SCARPATE	0,046 m ²
SOVRASTRUTTURA FERROVIARIA	
AREA DI SCAVO	8,611 m

SEZIONE N.: 60
 QT. PROGETTO: 320,186
 DIST.PROG.: 1475,000
 DIST.PREC.: 25,000
 DIST.SUCC.: 25,000

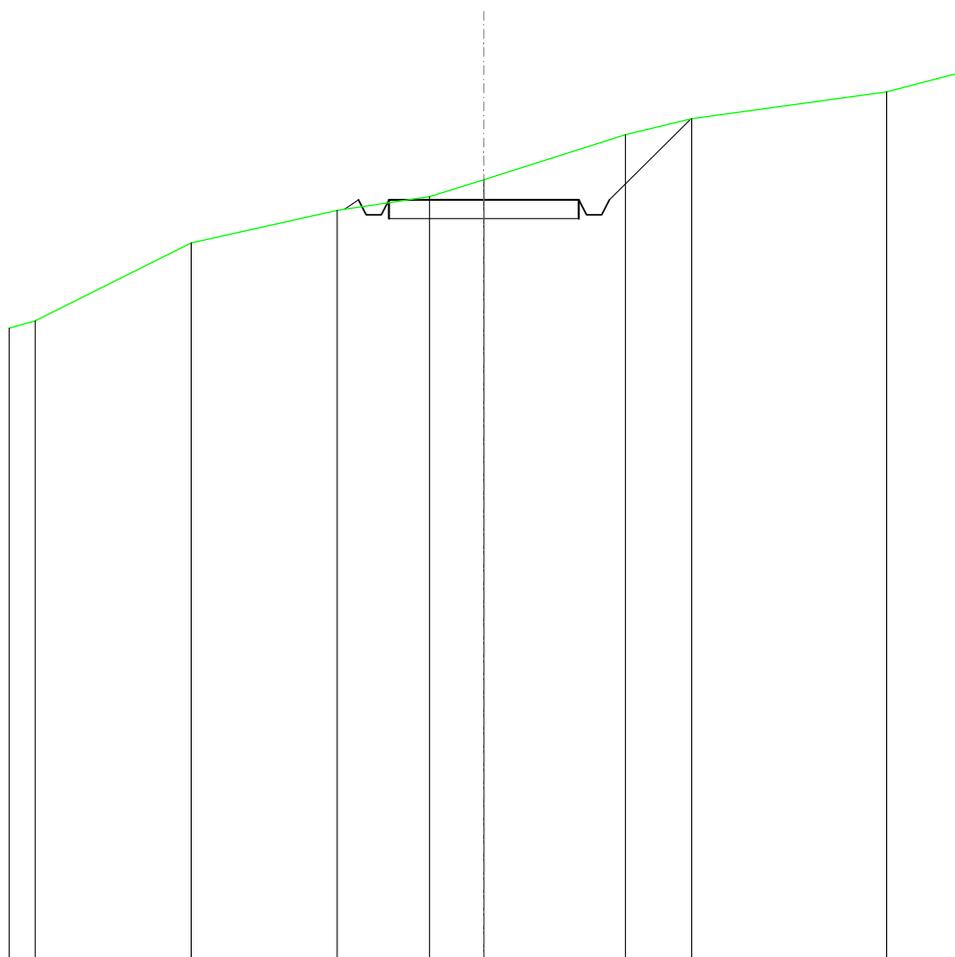


SCALA 1:200

QT.RIF. 300,000

QUOTE TERRENO	316,98	319,04	319,91	320,27	320,72	321,91	322,34	323,05
DIST.PARZIALI TERRENO	4,11	3,84	2,43	1,43	3,72	1,75	5,12	
QUOTE PROGETTO			319,94	320,19	320,19	320,19	322,33	
DIST. PARZIALI PROGETTO			319,79	319,79	320,19	5,00	320,19	2,14

SCAVI E BONIFICHE	
FOSSO	1,977 m ²
SOVRASTRUTTURA STRADALE	
CASSONETTO	5,000 m
MANUFATTI	
SCAVO PER PIATTAFORMA	7,068 m ²
SCAVO PER PARETI TRINCEA	3,335 m ²
RILEVATO PER SCARPATE	1,197 m ²
SOVRASTRUTTURA FERROVIARIA	
AREA DI SCAVO	8,855 m

SEZIONE N.: 61
 QT. PROGETTO: 320,186
 DIST.PROG.: 1500,000
 DIST.PREC.: 25,000
 DIST.SUCC.: 25,000

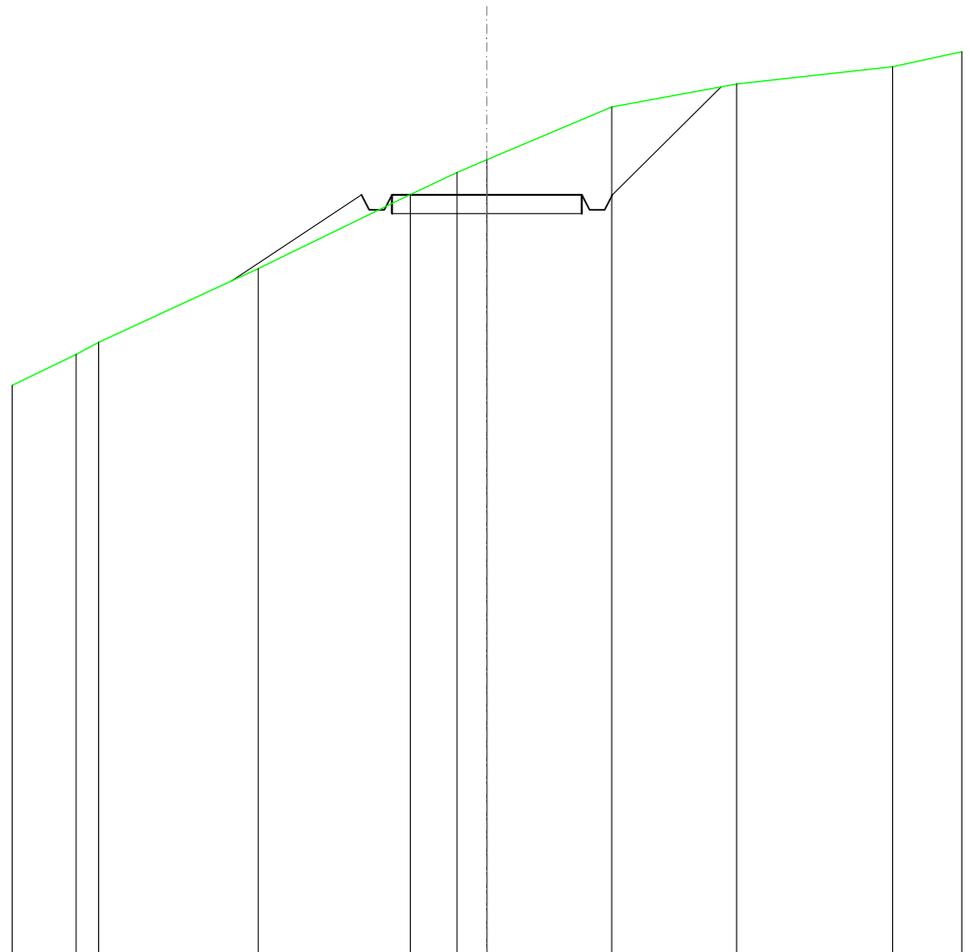


SCALA 1:200

QT.RIF. 300,000

QUOTE TERRENO	315,95	316,28	318,23	320,19	320,78	321,12	322,51	323,13	323,58
DIST.PARZIALI TERRENO	0,60	4,20	4,01	1,22	0,79	3,28	3,29	4,10	
QUOTE PROGETTO			317,91	320,19	319,79	319,79	320,19	323,05	
DIST. PARZIALI PROGETTO			3,42			5,00		2,86	

SCAVI E BONIFICHE	
FOSSO	0,912 m ²
RILEVATI	
RILEVATO	0,432 m ²
SOVRASTRUTTURA STRADALE	
CASSONETTO	5,000 m
MANUFATTI	
SCAVO PER PIATTAFORMA	2,454 m ²
SCAVO PER PARETI TRINCEA	0,635 m ²
RILEVATO PER SCARPATE	5,764 m ²
SOVRASTRUTTURA FERROVIARIA	
AREA DI SCAVO	5,740 m

SEZIONE N.: 62
 QT. PROGETTO: 320,186
 DIST.PROG.: 1525,000
 DIST.PREC.: 25,000
 DIST.SUCC.: 25,000

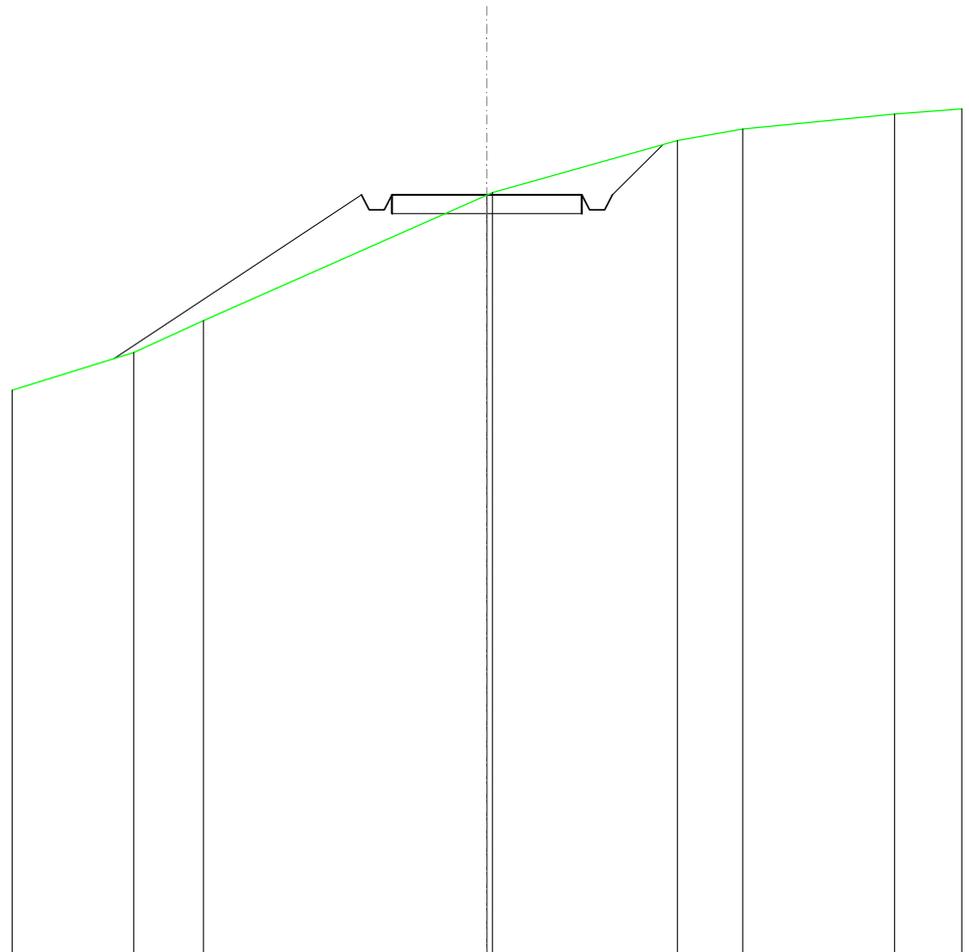


SCALA 1:200

QT.RIF. 300,000

QUOTE TERRENO	316,00	316,85		320,18	320,25	321,63	321,93	322,33
DIST.PARZIALI TERRENO		1,84	7,46			4,86	1,72	4,00
QUOTE PROGETTO	315,84		320,19	320,19	320,19	320,19	321,52	
DIST. PARZIALI PROGETTO		6,51		5,00		1,33		

RILEVATI	
RILEVATO	1,834 m ²
SOVRASTRUTTURA STRADALE	
CASSONETTO	5,000 m
MANUFATTI	
RILEVATO PER SCARPATE	2,473 m ²

SEZIONE N.: 63
 QT. PROGETTO: 320,186
 DIST.PROG.: 1550,000
 DIST.PREC.: 25,000
 DIST.SUCC.: 25,000

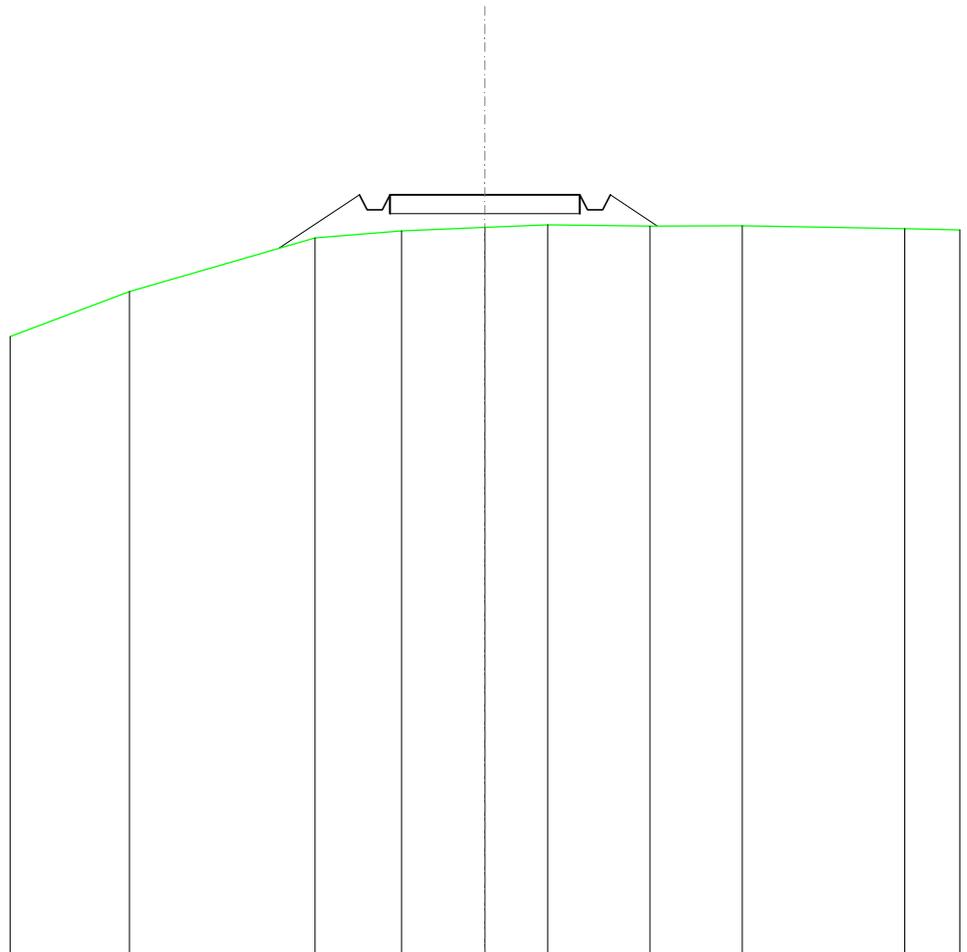


SCALA 1:200

QT.RIF. 300,000

QUOTE TERRENO	317,62	319,05	319,23	319,32	319,39	319,36	319,36	319,29
DIST.PARZIALI TERRENO	4,88	2,28	2,19	1,65	2,69	2,43	4,28	
QUOTE PROGETTO		318,77	320,19	319,79	319,79	320,19	319,79	319,36
DIST. PARZIALI PROGETTO		2,12	1,24	1,24	5,00	1,24	1,24	

RILEVATI	
RILEVATO	10,407 m ²
SOVRASTRUTTURA STRADALE	
CASSONETTO	5,000 m
MANUFATTI	
RILEVATO PER SCARPATE	14,249 m ²

SEZIONE N.: 64
 QT. PROGETTO: 320,186
 DIST.PROG.: 1575,000
 DIST.PREC.: 25,000
 DIST.SUCC.: 25,000

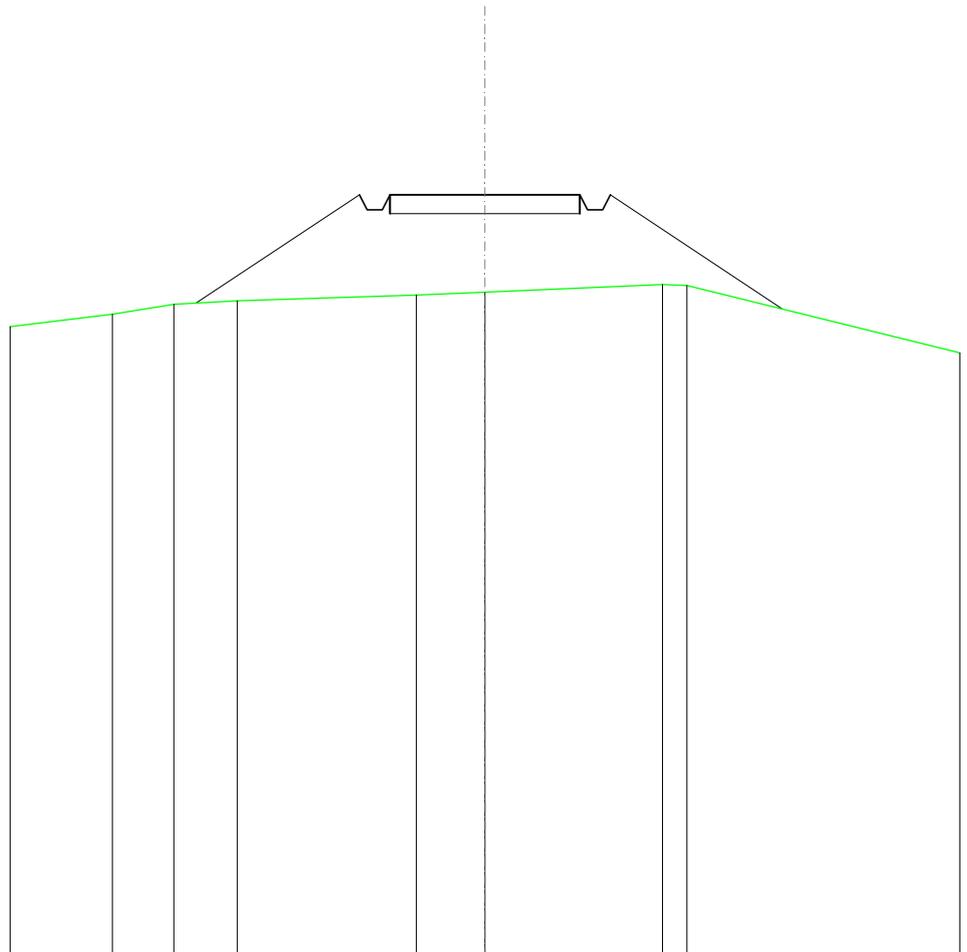

SCALA 1:200

QT.RIF. 300,000

QUOTE TERRENO	317,02	317,28	317,37	317,53	317,60	317,81	317,79
DIST.PARZIALI TERRENO	1,61	1,67	4,72	1,81	4,68	0,64	
QUOTE PROGETTO		317,32		320,19 319,79 319,79 320,19	320,19	320,19 319,79 319,79 320,19	317,16
DIST. PARZIALI PROGETTO			4,30		5,00		4,54

RILEVATI	
RILEVATO	9,890 m ²
SOVRASTRUTTURA STRADALE	
CASSONETTO	5,000 m
MANUFATTI	
RILEVATO PER SCARPATE	15,832 m ²

SEZIONE N.: 65
 QT. PROGETTO: 320,186
 DIST.PROG.: 1600,000
 DIST.PREC.: 25,000
 DIST.SUCC.: 25,000


SCALA 1:200

QT.RIF. 300,000

QUOTE TERRENO	318,67		317,95	317,74	317,67		316,72	316,52	316,16		
DIST.PARZIALI TERRENO		7,64		2,18	0,61	5,39	0,74	2,21			
QUOTE PROGETTO		318,32	320,19	319,79	319,79	320,19	320,19	319,79	319,79	320,19	316,08
DIST. PARZIALI PROGETTO			2,80			5,00				6,15	

RILEVATI	
RILEVATO	4,059 m ²
SOVRASTRUTTURA STRADALE	
CASSONETTO	5,000 m
MANUFATTI	
RILEVATO PER SCARPATE	5,836 m ²

SEZIONE N.: 66
 QT. PROGETTO: 320,471
 DIST.PROG.: 1625,000
 DIST.PREC.: 25,000
 DIST.SUCC.: 25,000

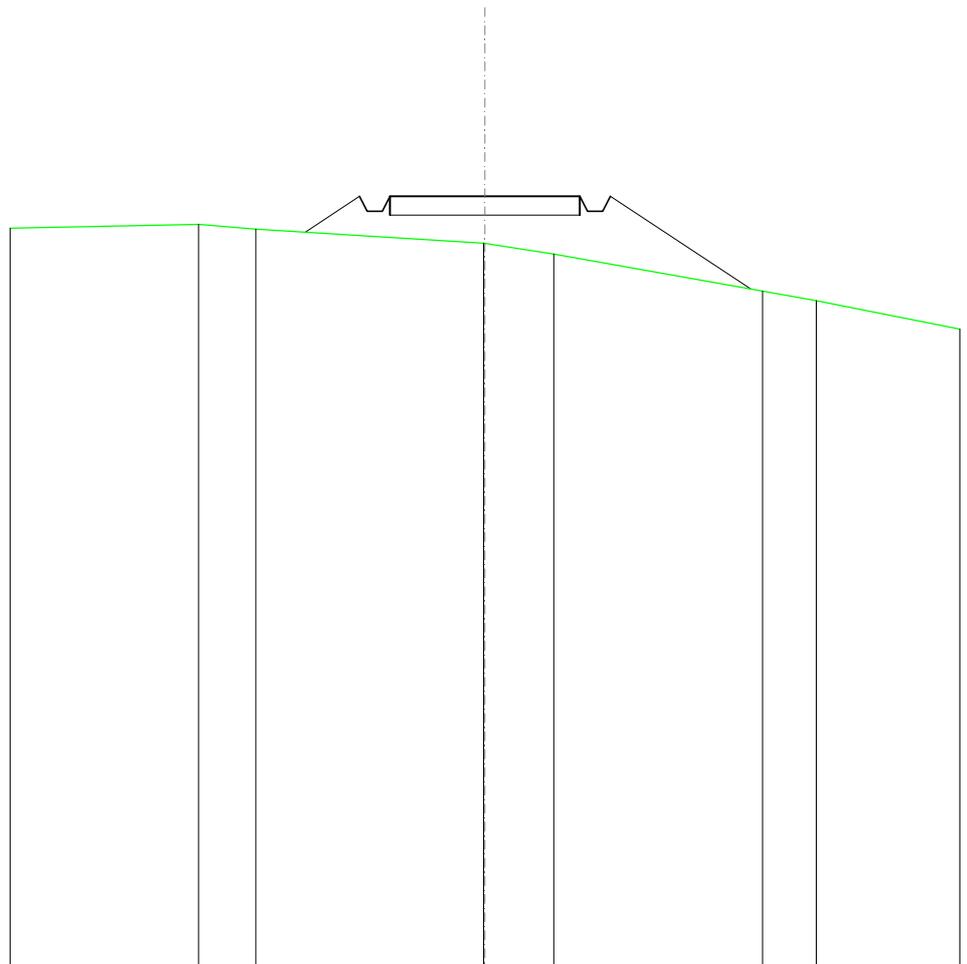


SCALA 1:200

QT.RIF. 300,000

QUOTE TERRENO	319,72	319,59		319,22	319,22	318,94		317,95	317,70
DIST.PARZIALI TERRENO	1,51		5,99		1,81		5,49		1,41
QUOTE PROGETTO		319,51	320,47	320,07	320,07	320,47		318,01	
DIST. PARZIALI PROGETTO			1,44			5,00			3,69

SCAVI E BONIFICHE	
FOSSO	0,469 m ²
SOVRASTRUTTURA STRADALE	
CASSONETTO	5,000 m
MANUFATTI	
SCAVO PER PIATTAFORMA	2,651 m ²
SCAVO PER PARETI TRINCEA	0,000 m ²
RILEVATO PER SCARPATE	0,006 m ²
SOVRASTRUTTURA FERROVIARIA	
AREA DI SCAVO	6,559 m

SEZIONE N.: 67
 QT. PROGETTO: 321,939
 DIST.PROG.: 1650,000
 DIST.PREC.: 25,000
 DIST.SUCC.: 25,000

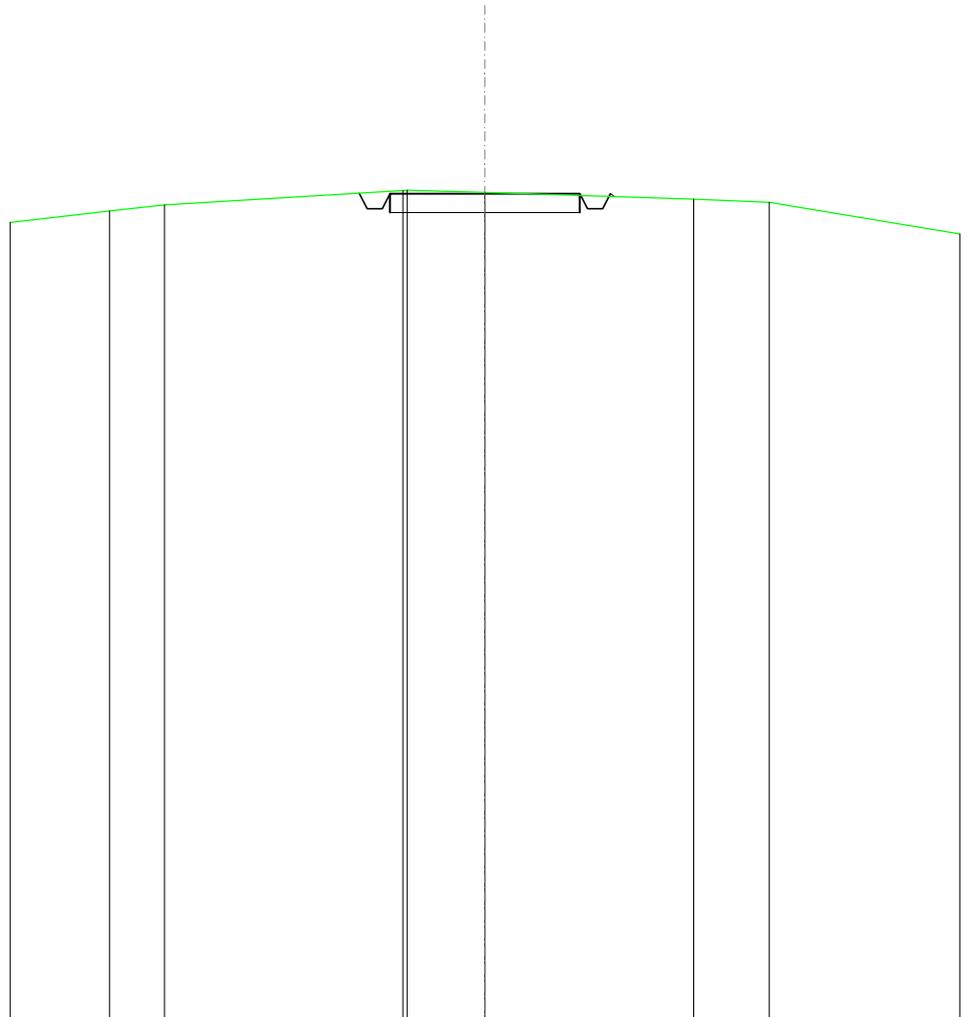


SCALA 1:200

QT.RIF. 300,000

QUOTE TERRENO	321,48	321,65	322,03	321,97	321,80	321,71
DIST.PARZIALI TERRENO	1,45	6,28	2,05	5,49	1,99	
QUOTE PROGETTO			321,96 321,94 321,54 321,54 321,94	321,94	321,94 321,54 321,54 321,87	
DIST. PARZIALI PROGETTO			5,00			

RILEVATI	
RILEVATO	2,017 m ²
SOVRASTRUTTURA STRADALE	
CASSONETTO	5,000 m
MANUFATTI	
RILEVATO PER SCARPATE	2,981 m ²

SEZIONE N.: 68
 QT. PROGETTO: 324,044
 DIST.PROG.: 1675,000
 DIST.PREC.: 25,000
 DIST.SUCC.: 25,000

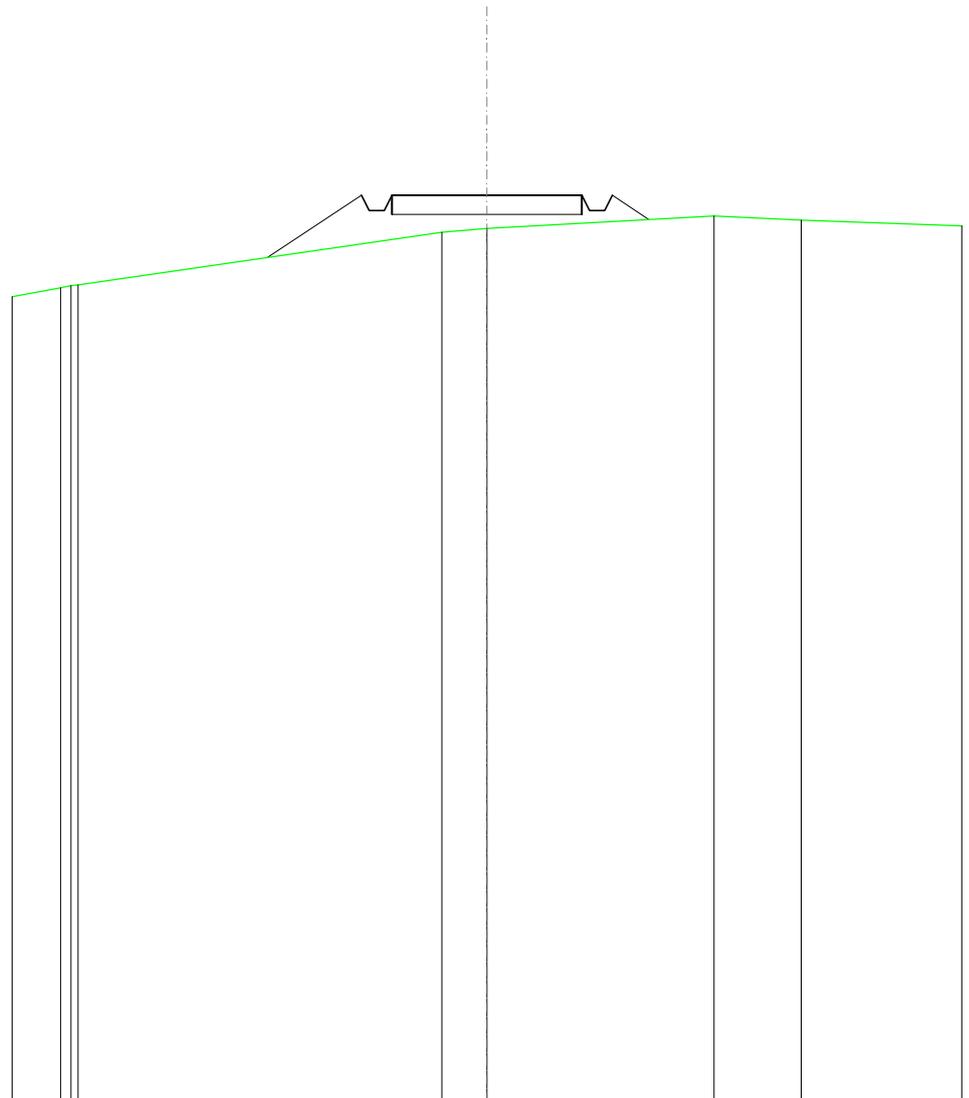


SCALA 1:200

QT.RIF. 300,000

QUOTE TERRENO		321,60	321,65	321,67		323,07	323,17		323,50	323,39		
DIST.PARZIALI TERRENO					9,57		1,19		5,98	2,29		
QUOTE PROGETTO					322,40	324,04	323,64	323,64	324,04	323,64	324,04	323,41
DIST. PARZIALI PROGETTO						2,46			5,00		0,96	

RILEVATI	
RILEVATO	5,336 m ²
SOVRASTRUTTURA STRADALE	
CASSONETTO	5,000 m
MANUFATTI	
RILEVATO PER SCARPATE	6,421 m ²

SEZIONE N.: 69
 QT. PROGETTO: 326,150
 DIST.PROG.: 1700,000
 DIST.PREC.: 25,000
 DIST.SUCC.: 25,000

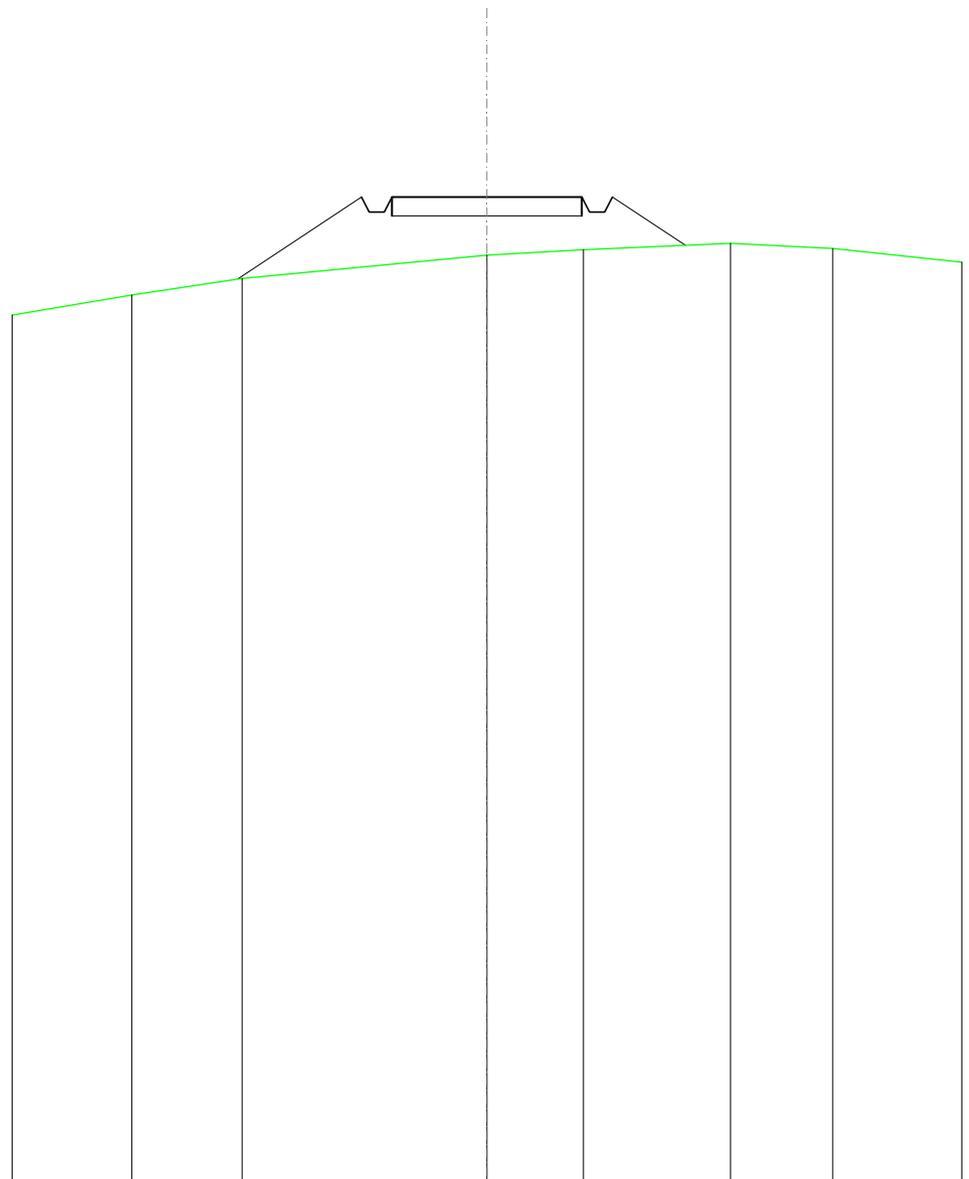


SCALA 1:200

QT.RIF. 300,000

QUOTE TERRENO	323,55	323,99		324,61	324,75	324,92	324,78
DIST.PARZIALI TERRENO		2,91	6,44	2,54	3,87	2,69	
QUOTE PROGETTO		323,97	326,15 325,75 325,75 326,15	326,15	326,15 325,75 325,75 326,15	324,87	
DIST. PARZIALI PROGETTO			3,26	5,00	1,92		

RILEVATI	
RILEVATO	6,813 m ²
SOVRASTRUTTURA STRADALE	
CASSONETTO	5,000 m
MANUFATTI	
RILEVATO PER SCARPATE	7,962 m ²

SEZIONE N.: 70
 QT. PROGETTO: 328,255
 DIST.PROG.: 1725,000
 DIST.PREC.: 25,000
 DIST.SUCC.: 25,000

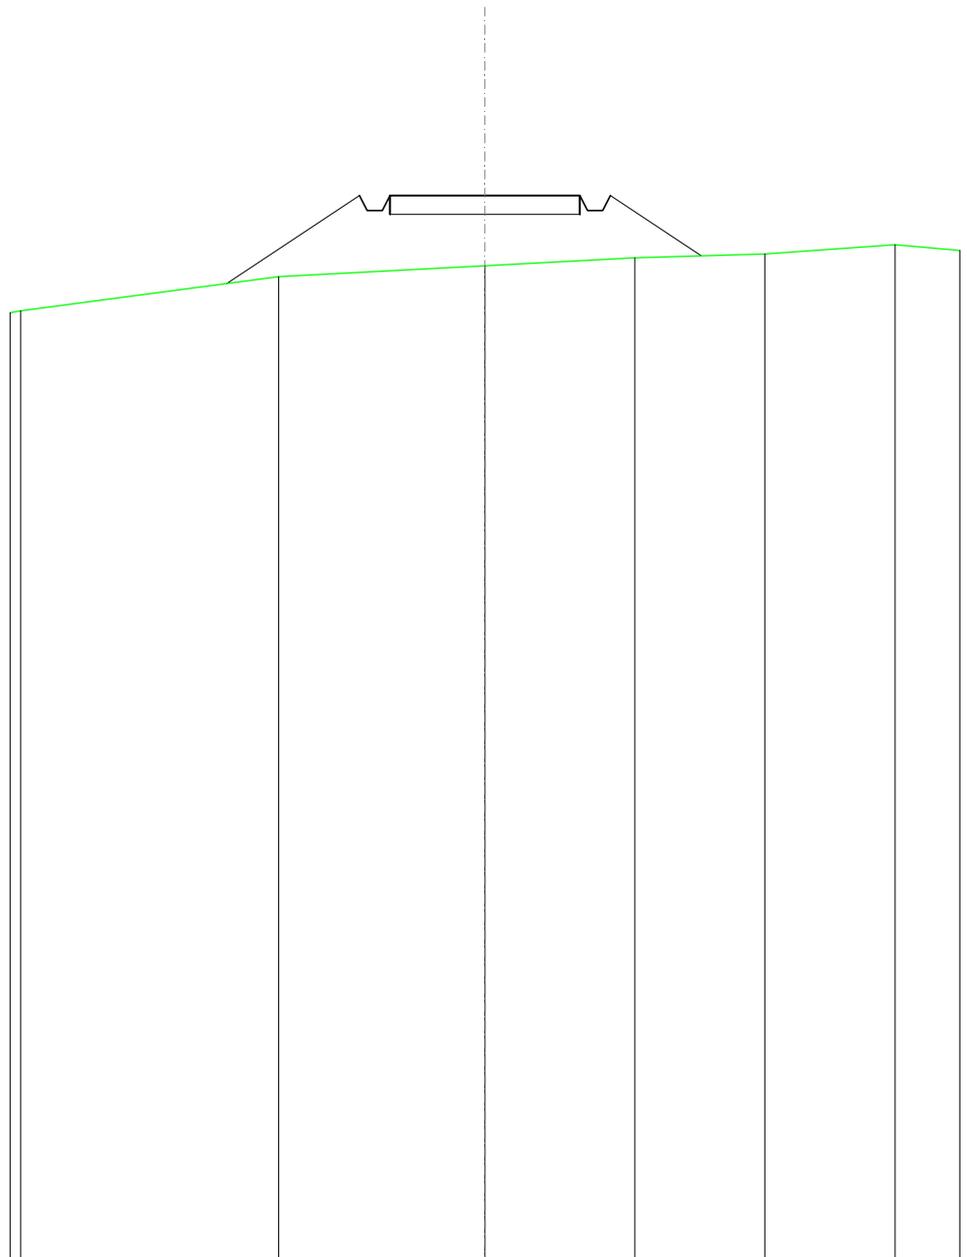


SCALA 1:200

QT.RIF. 300,000

QUOTE TERRENO		326,10		326,39		326,60		326,70		326,96
DIST.PARZIALI TERRENO			5,43		3,94		3,42		3,43	
QUOTE PROGETTO	325,92		328,25		328,25		328,25		328,65	
DIST. PARZIALI PROGETTO		3,50		5,00		2,40				

RILEVATI	
RILEVATO	2,987 m ²
SOVRASTRUTTURA STRADALE	
CASSONETTO	5,000 m
MANUFATTI	
RILEVATO PER SCARPATE	3,090 m ²

SEZIONE N.: 71
 QT. PROGETTO: 330,360
 DIST.PROG.: 1750,000
 DIST.PREC.: 25,000
 DIST.SUCC.: 25,000

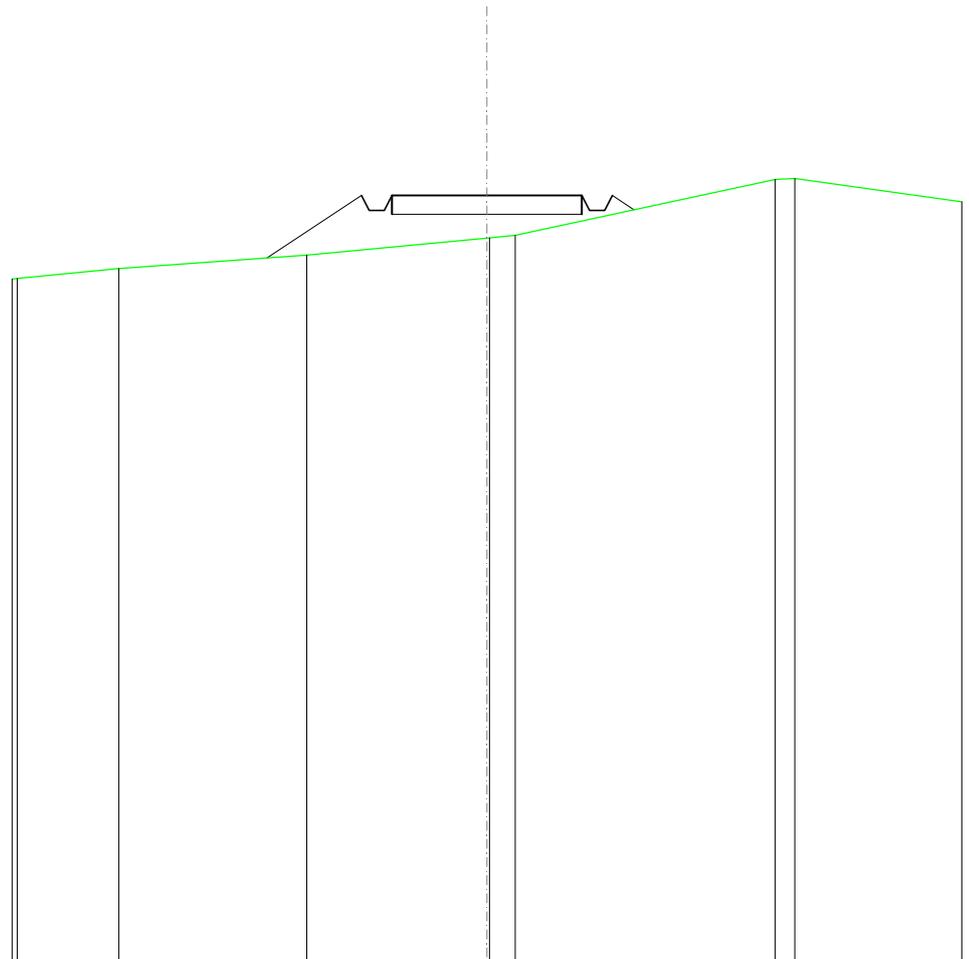


SCALA 1:200

QT.RIF. 310,000

QUOTE TERRENO	328,42	328,77	329,22	329,23	329,30	330,78	330,81
DIST.PARZIALI TERRENO	4,95	4,74	0,87	6,85	0,52		
QUOTE PROGETTO		328,70	330,36	329,96	329,96	330,36	329,98
DIST. PARZIALI PROGETTO		2,49	5,00	0,57			

SCAVI E BONIFICHE	
FOSSO	0,208 m ²
RILEVATI	
RILEVATO	0,525 m ²
SOVRASTRUTTURA STRADALE	
CASSONETTO	5,000 m
MANUFATTI	
SCAVO PER PIATTAFORMA	0,478 m ²
SCAVO PER PARETI TRINCEA	0,000 m ²
RILEVATO PER SCARPATE	1,435 m ²
SOVRASTRUTTURA FERROVIARIA	
AREA DI SCAVO	3,212 m

SEZIONE N.: 72
 QT. PROGETTO: 332,465
 DIST.PROG.: 1775,000
 DIST.PREC.: 25,000
 DIST.SUCC.: 25,000

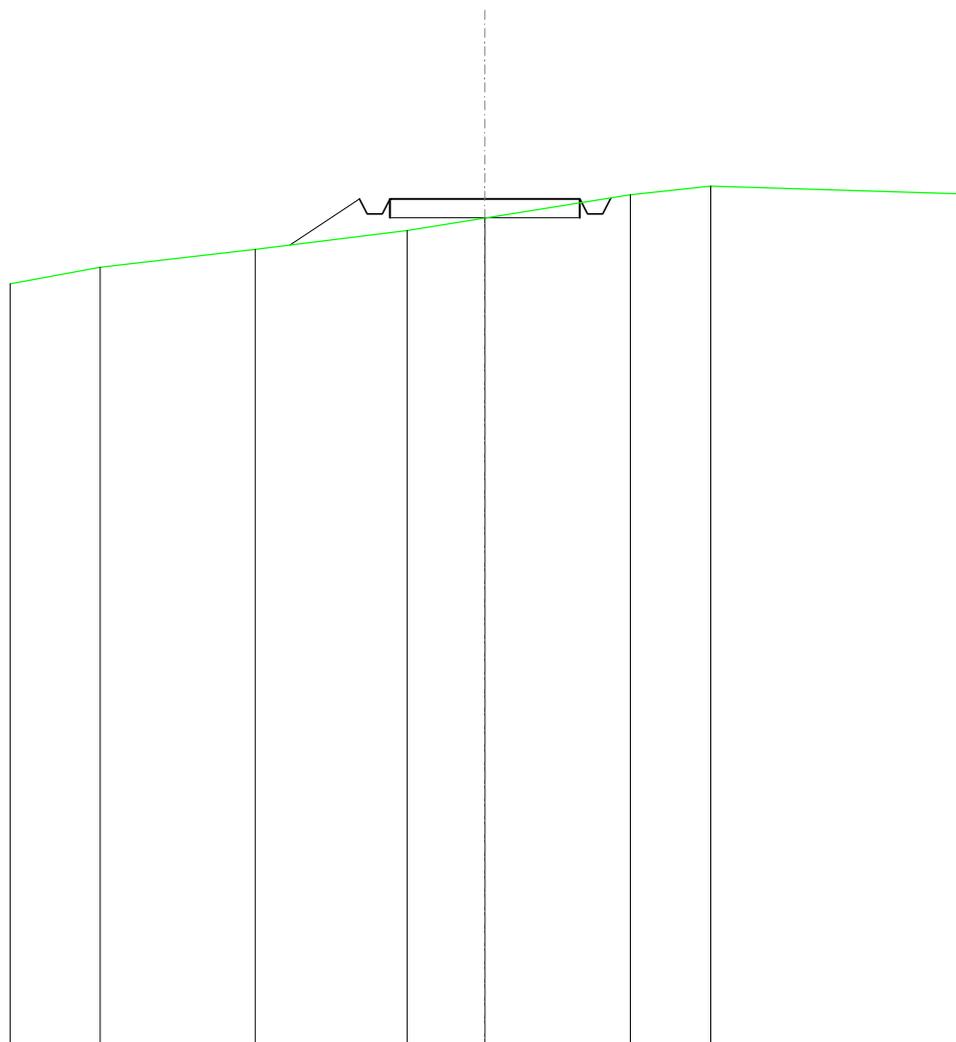


SCALA 1:200

QT.RIF. 310,000

QUOTE TERRENO	330,65	331,13	331,62	331,96	332,57	332,80
DIST.PARZIALI TERRENO	4,08	3,99	2,05	3,83	2,11	
QUOTE PROGETTO		331,24	332,47	332,07	332,47	332,49
DIST. PARZIALI PROGETTO		1,84		5,00		

SCAVI E BONIFICHE	
FOSSO	0,166 m ²
RILEVATI	
RILEVATO	0,150 m ²
SOVRASTRUTTURA STRADALE	
CASSONETTO	5,000 m
MANUFATTI	
SCAVO PER PIATTAFORMA	0,709 m ²
RILEVATO PER SCARPATE	1,068 m ²
SOVRASTRUTTURA FERROVIARIA	
AREA DI SCAVO	4,247 m

SEZIONE N.: 73
 QT. PROGETTO: 334,571
 DIST.PROG.: 1800,000
 DIST.PREC.: 25,000
 DIST.SUCC.: 25,000

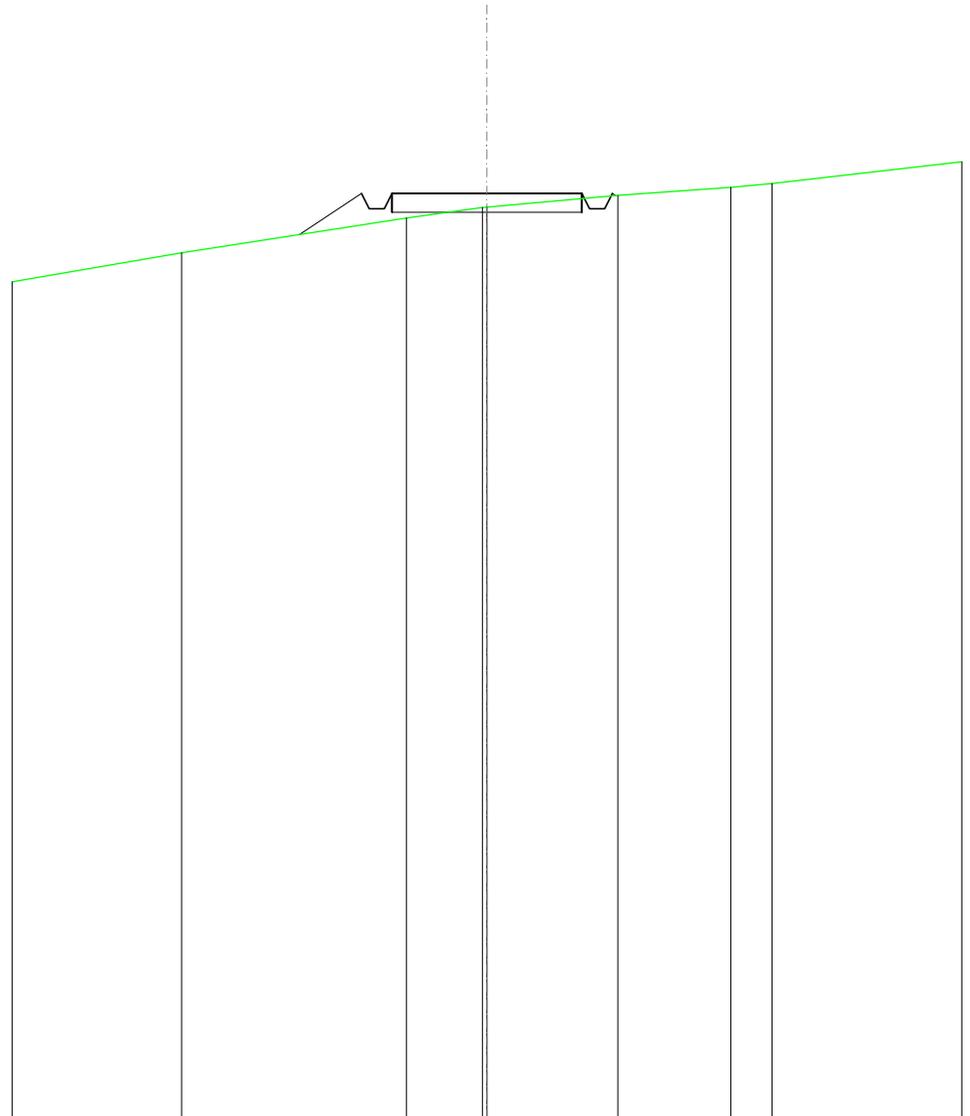


SCALA 1:200

QT.RIF. 310,000

QUOTE TERRENO	333,00		333,92	334,20 334,21	334,52	334,74	334,83
DIST.PARZIALI TERRENO		5,92	2,00	3,44	2,97	1,08	
QUOTE PROGETTO		333,48	334,57 334,17 334,17 334,57	334,57	334,57 334,17 334,17 334,57 334,51		
DIST. PARZIALI PROGETTO		1,63		5,00			

SCAVI E BONIFICHE	
FOSSO	0,123 m ²
RILEVATI	
RILEVATO	0,654 m ²
SOVRASTRUTTURA STRADALE	
CASSONETTO	5,000 m
MANUFATTI	
SCAVO PER PIATTAFORMA	0,305 m ²
RILEVATO PER SCARPATE	1,807 m ²
SOVRASTRUTTURA FERROVIARIA	
AREA DI SCAVO	2,797 m

SEZIONE N.: 74
 QT. PROGETTO: 336,676
 DIST.PROG.: 1825,000
 DIST.PREC.: 25,000
 DIST.SUCC.: 25,000

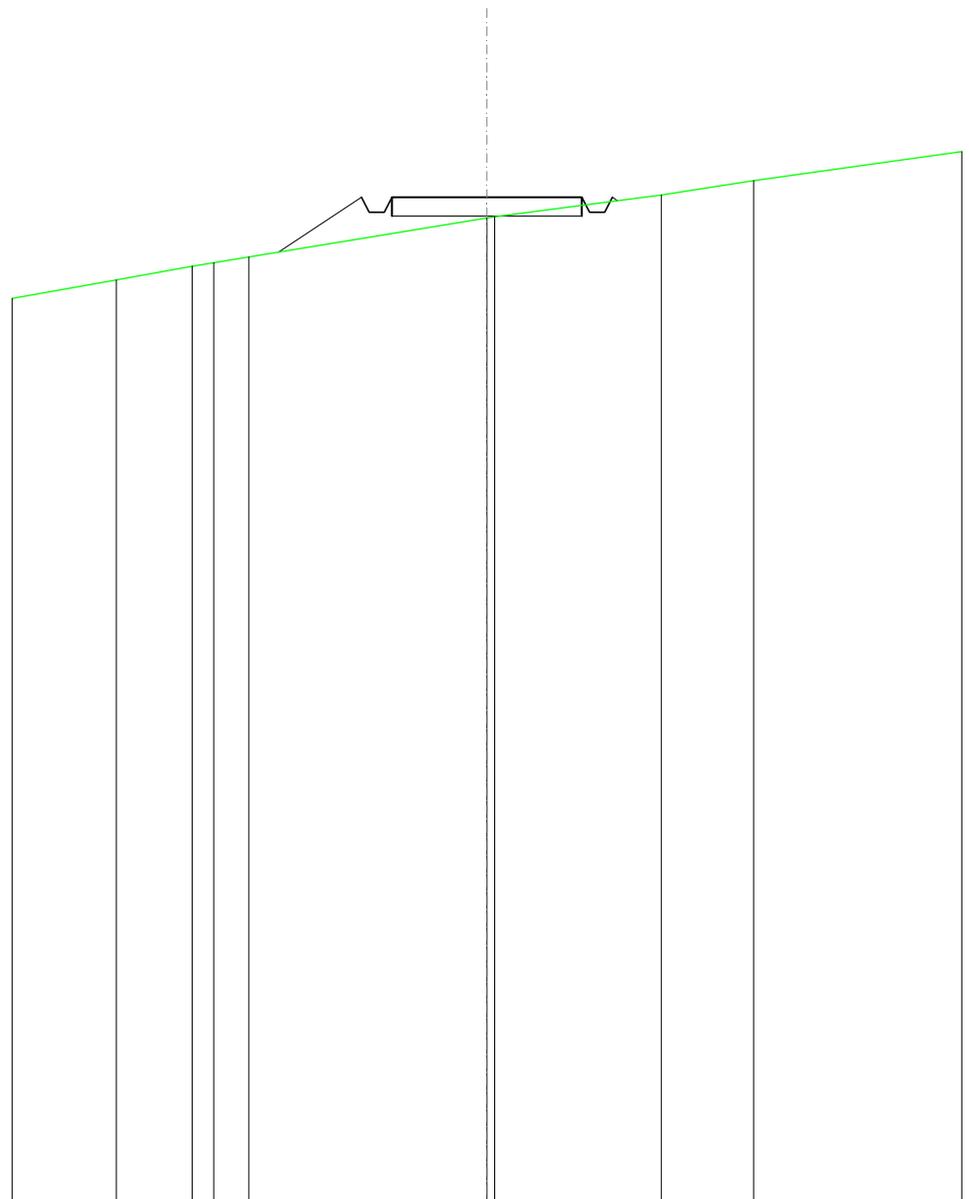


SCALA 1:200

QT.RIF. 310,000

QUOTE TERRENO	334,48	334,84	334,94	335,09	336,12	336,16	336,73	337,11
DIST.PARZIALI TERRENO	2,00	0,56	0,92	6,26	4,39	2,43		
QUOTE PROGETTO				335,22	336,68	336,28	336,28	336,68
DIST. PARZIALI PROGETTO				2,19	5,00			

RILEVATI	
RILEVATO	4,740 m ²
SOVRASTRUTTURA STRADALE	
CASSONETTO	5,000 m
MANUFATTI	
RILEVATO PER SCARPATE	5,827 m ²

SEZIONE N.: 75
 QT. PROGETTO: 338,781
 DIST.PROG.: 1850,000
 DIST.PREC.: 25,000
 DIST.SUCC.: 20,000

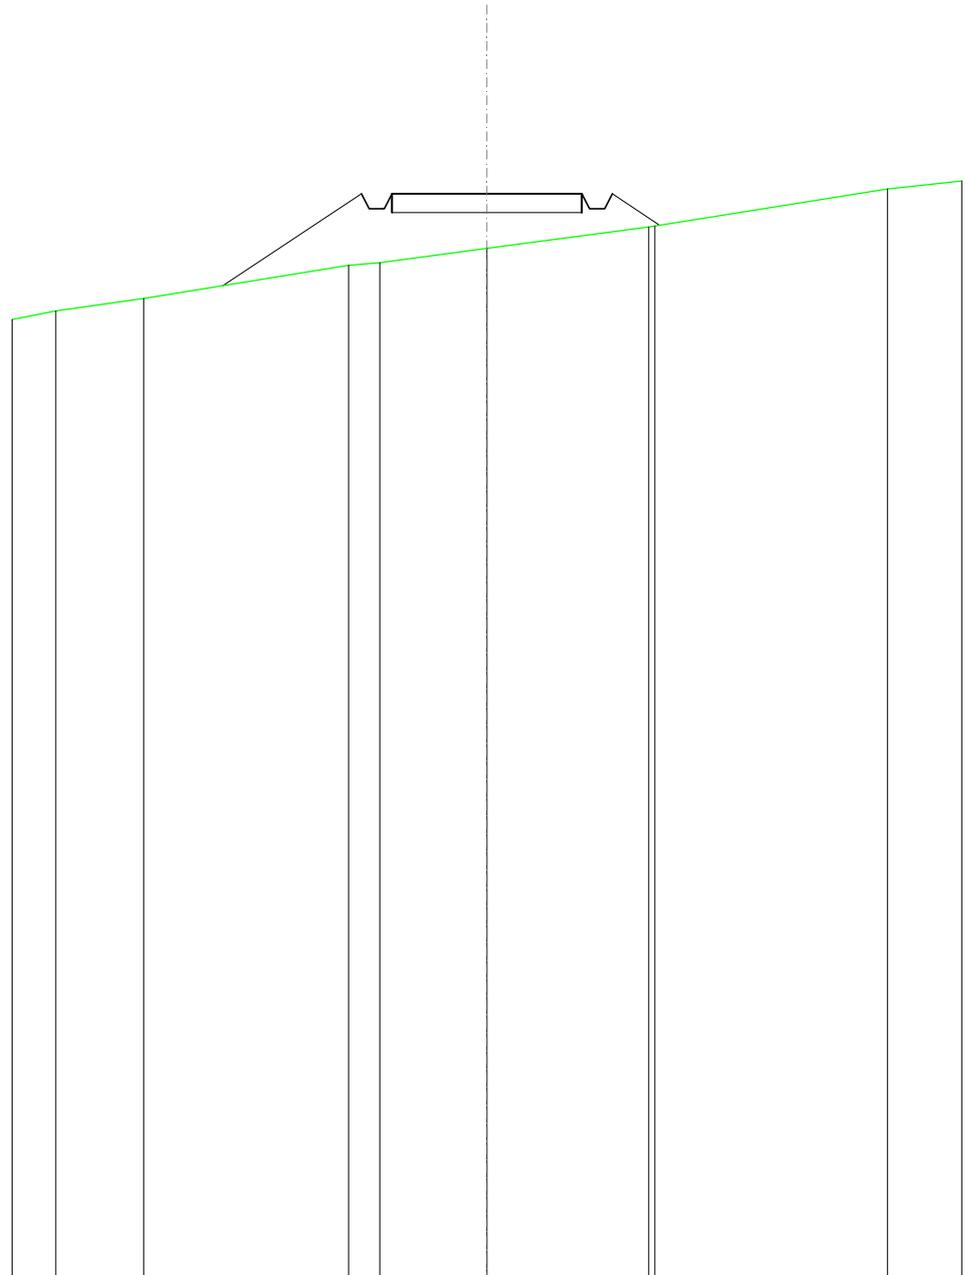


SCALA 1:200

QT.RIF. 310,000

QUOTE TERRENO	335,67	336,01		336,88	336,96	337,33		337,90	337,93		338,91
DIST.PARZIALI TERRENO		2,31		5,39	0,82	2,82		4,26		6,12	
QUOTE PROGETTO			336,35		336,78	338,38	338,38	338,78	338,78	338,38	338,78
DIST. PARZIALI PROGETTO				3,65			5,00		1,25		

RILEVATI	
RILEVATO	6,995 m ²
SOVRASTRUTTURA STRADALE	
CASSONETTO	5,000 m
MANUFATTI	
RILEVATO PER SCARPATE	7,909 m ²

SEZIONE N.: 76
 QT. PROGETTO: 340,443
 DIST.PROG.: 1870,000
 DIST.PREC.: 20,000
 DIST.SUCC.: 20,000

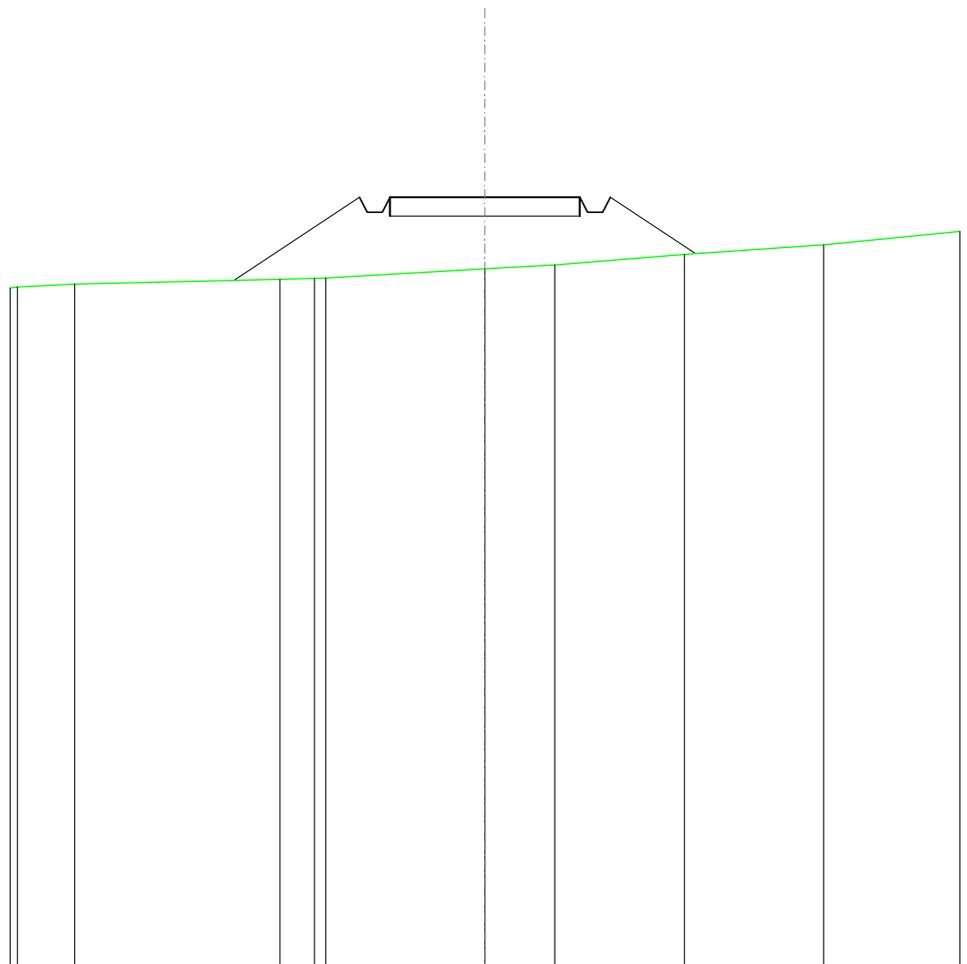


SCALA 1:200

QT.RIF. 320,000

QUOTE TERRENO	338,14	338,26	338,29	338,30	338,54	338,65	338,93	339,18
DIST.PARZIALI TERRENO	5,40	0,90	4,19	1,84	3,41	3,66		
QUOTE PROGETTO	338,23	340,44	340,04	340,04	340,44	340,44	340,04	340,44
DIST. PARZIALI PROGETTO		3,31		5,00		2,24		

RILEVATI	
RILEVATO	7,044 m ²
SOVRASTRUTTURA STRADALE	
CASSONETTO	5,000 m
MANUFATTI	
RILEVATO PER SCARPATE	8,131 m ²

SEZIONE N.: 77
 QT. PROGETTO: 341,540
 DIST.PROG.: 1890,000
 DIST.PREC.: 20,000
 DIST.SUCC.: 20,000

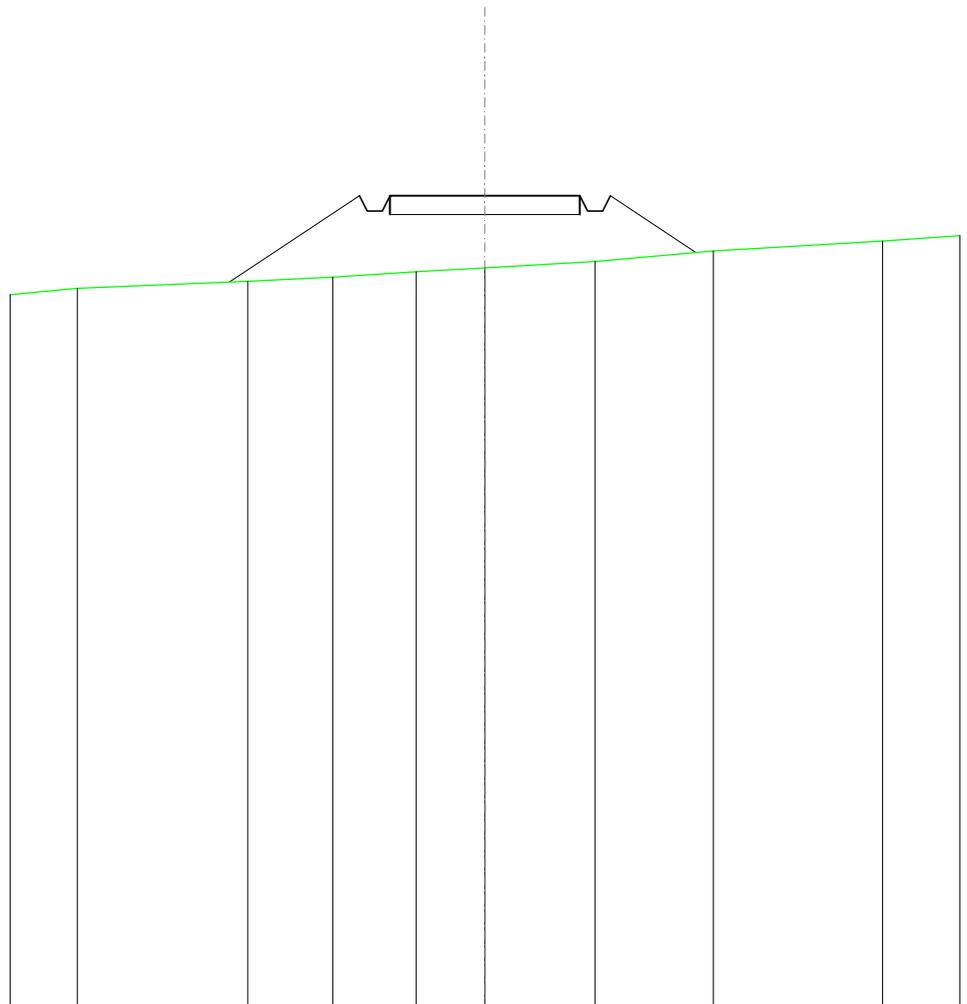

SCALA 1:200

QT.RIF. 320,000


QUOTE TERRENO	339,09	339,26	339,38	339,53	339,63	339,80	340,08	340,34	
DIST.PARZIALI TERRENO	4,48	2,24	2,19	1,81	2,90	3,12	4,45		
QUOTE PROGETTO		339,26	341,54	341,14	341,14	341,54	341,14	341,54	340,04
DIST. PARZIALI PROGETTO			3,42		5,00		2,25		

SCAVI E BONIFICHE	
FOSSO	0,932 m ²
RILEVATI	
RILEVATO	69,151 m ²
SOVRASTRUTTURA STRADALE	
CASSONETTO	51,175 m
MANUFATTI	
SCAVO PER PIATTAFORMA	10,840 m ²
SCAVO PER PARETI TRINCEA	0,435 m ²
RILEVATO PER SCARPATE	22,045 m ²
SOVRASTRUTTURA FERROVIARIA	
AREA DI SCAVO	17,417 m

SEZIONE N.: 79
 QT. PROGETTO: 341,845
 DIST.PREC.: 1930,000
 DIST.SUCC.: 20,000

SCALA 1:200


QT.RIF. 320,000

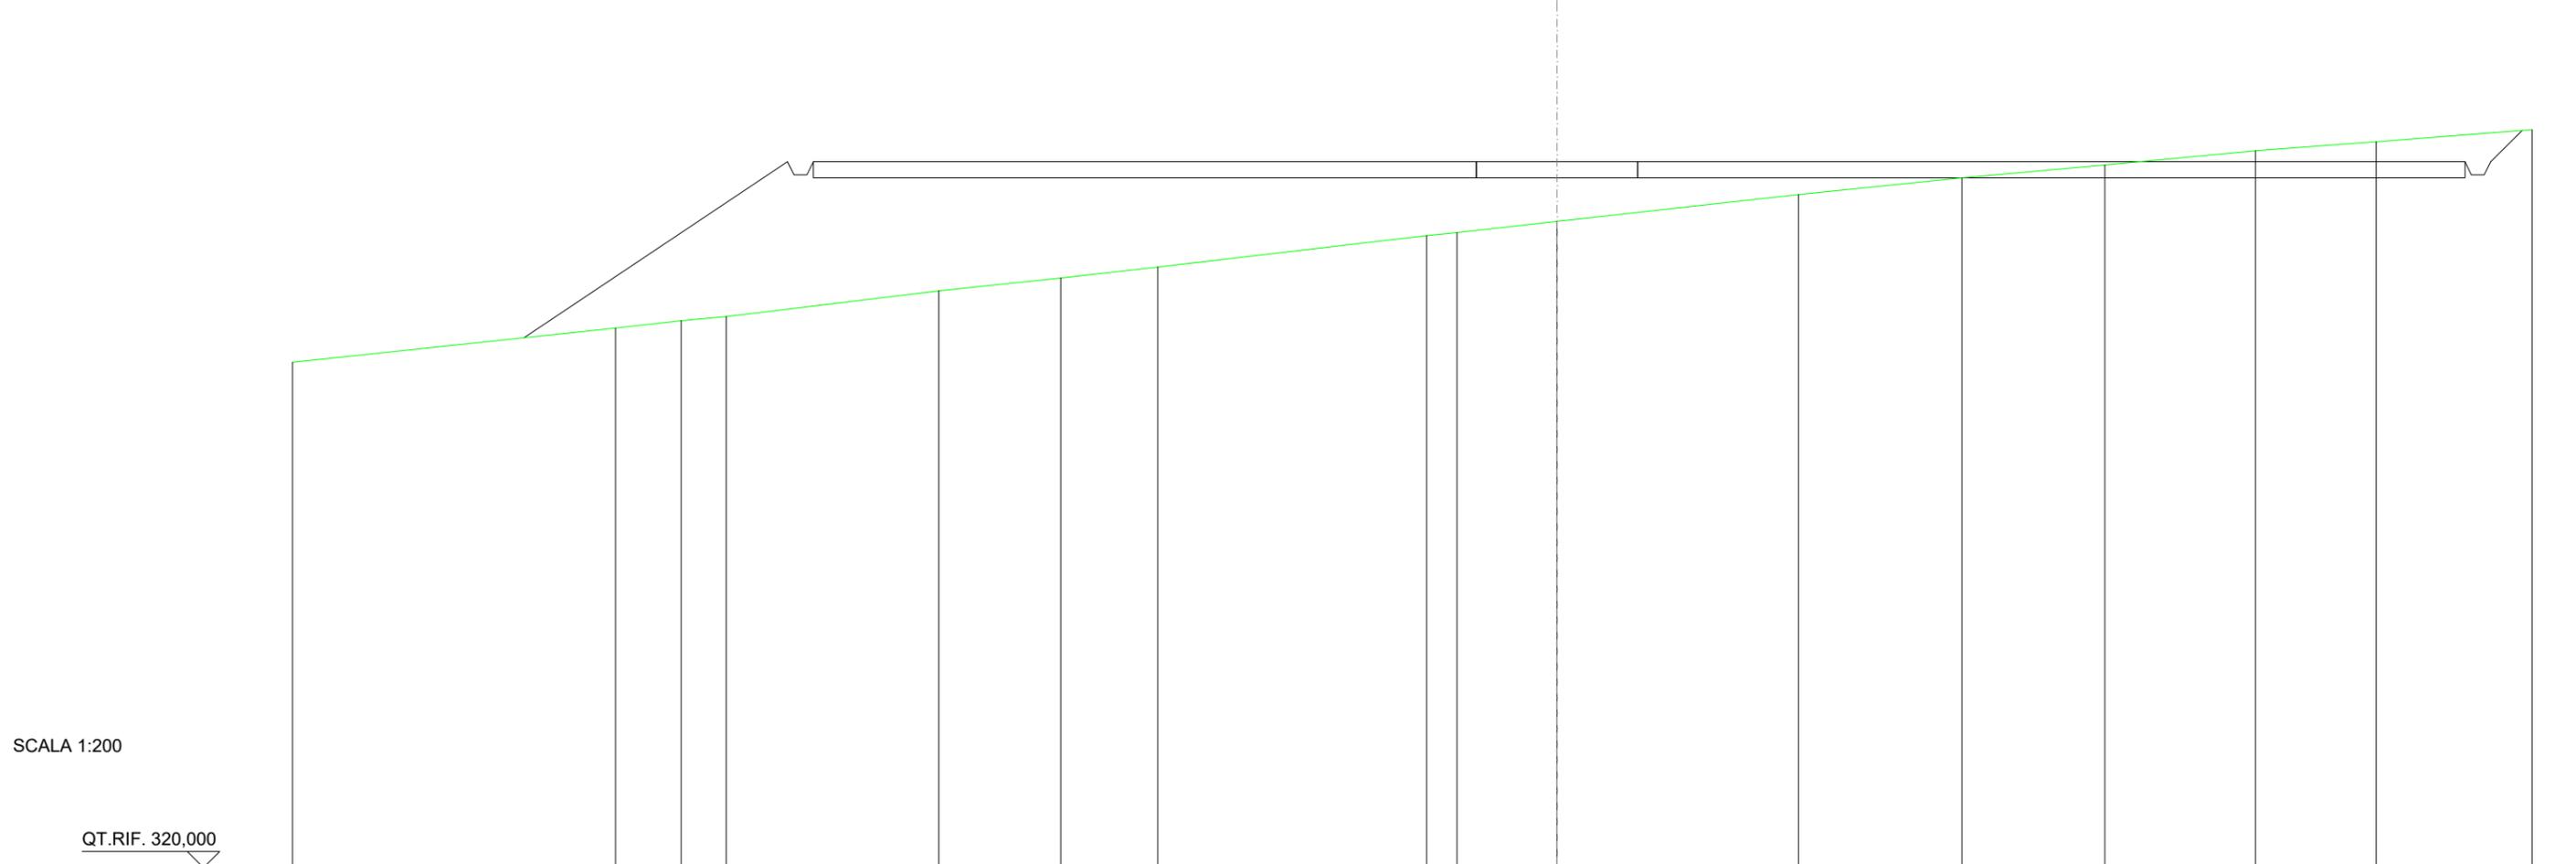

QUOTE TERRENO	335,64		336,70	336,93	337,05		337,85	338,25	338,59		339,56	339,66	340,00		340,83	341,35	341,75	342,18	342,47	342,84				
DIST.PARZIALI TERRENO	10,00	2,03	1,40	6,59	3,77	3,01	8,33	0,93	3,10	7,48	5,06	4,44	4,66	3,74	4,83									
QUOTE PROGETTO		336,40		341,84	341,44	341,44	341,84					341,84	341,84							341,84	341,44	341,44	341,84	342,82
DIST. PARZIALI PROGETTO		8,17								51,17											0,97			

SCAVI E BONIFICHE	
FOSSO	2,605 m ²
RILEVATI	
RILEVATO	4,109 m ²
SOVRASTRUTTURA STRADALE	
CASSONETTO	30,631 m
MANUFATTI	
SCAVO PER PIATTAFORMA	38,846 m ²
SCAVO PER PARETI TRINCEA	5,521 m ²
RILEVATO PER SCARPATE	3,513 m ²
SOVRASTRUTTURA FERROVIARIA	
AREA DI SCAVO	27,460 m

SEZIONE N.: 82
 QT. PROGETTO: 341,848
 DIST.PROG.: 1979,231
 DIST.PREC.: 11,496

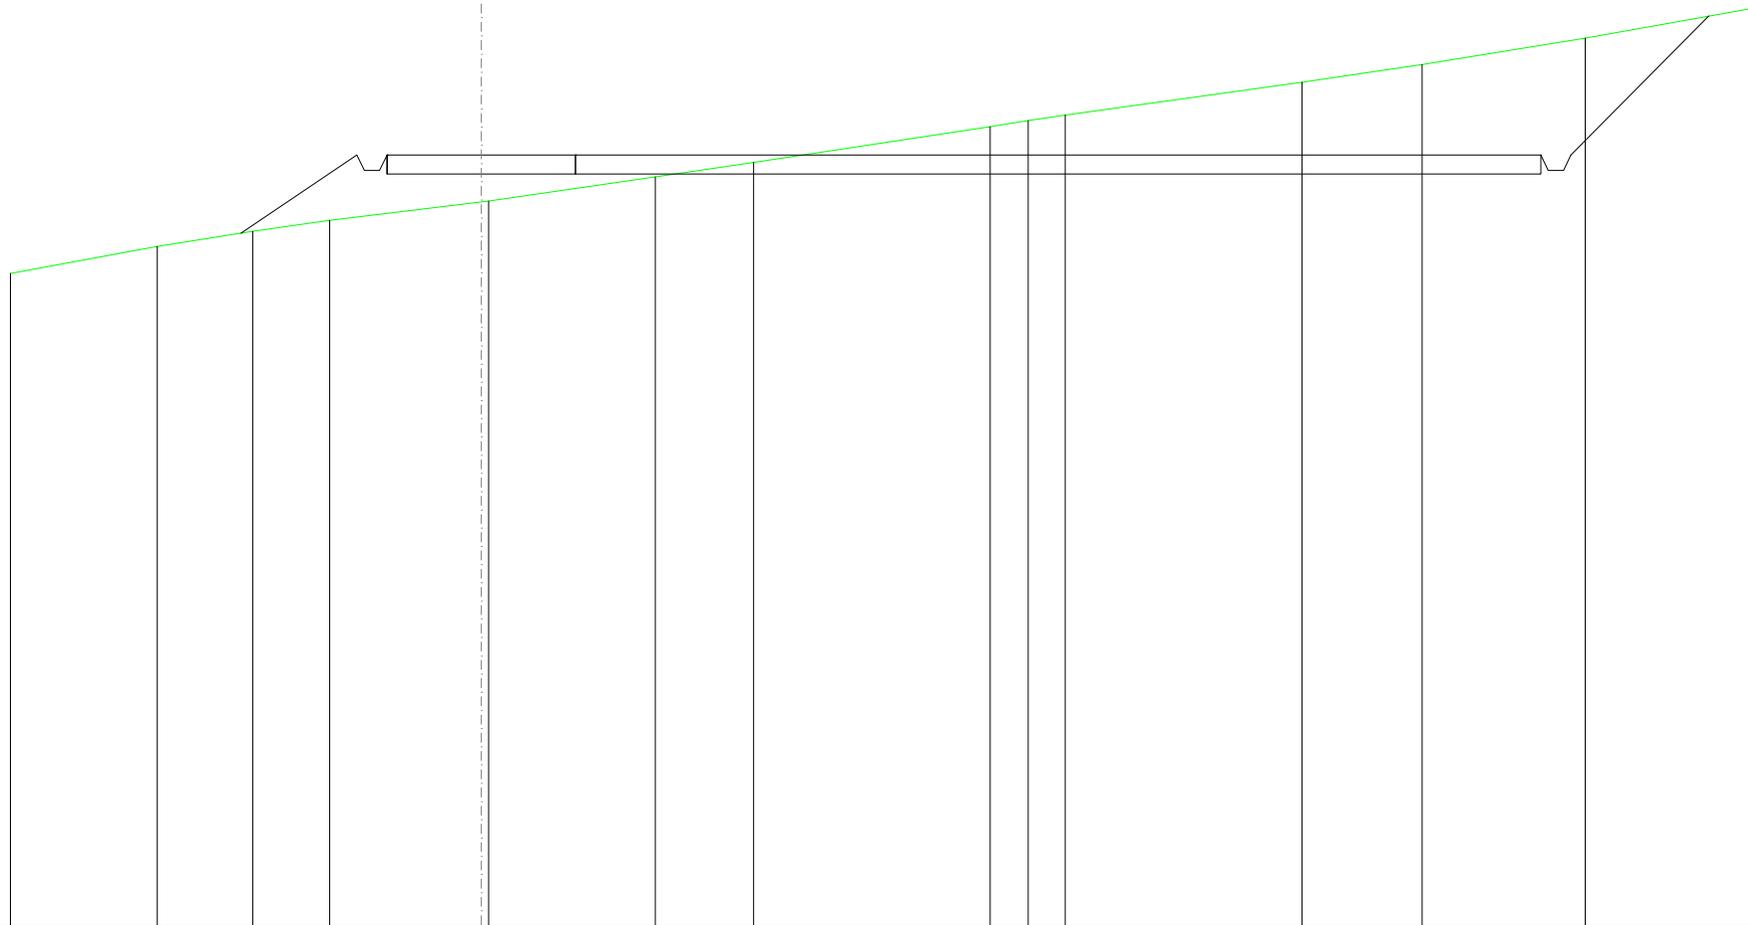

SCALA 1:200

QT.RIF. 321,524

QUOTE TERRENO	338,73	339,45	339,84	340,13	340,61 340,64	341,27	341,66	342,60	342,76	342,90	343,77	344,23	344,93	
DIST.PARZIALI TERRENO	3,90	2,53	2,05	4,02	4,42	2,62	6,27	1,01	0,98	6,29	3,19	4,33		
QUOTE PROGETTO			339,79	341,85 341,45 341,45 341,85	341,85	341,85							341,85 341,45 341,45 341,85	345,51
DIST. PARZIALI PROGETTO			3,08				30,63						3,66	

SCAVI E BONIFICHE	
FOSSO	2,832 m ²
MANUFATTI	
SCAVO PER PARETI TRINCEA	4,364 m ²
SOVRASTRUTTURA FERROVIARIA	
AREA DI SCAVO	4,623 m

SEZIONE N.: 83
 QT. PROGETTO: 341,845

SCALA 1:200

QT.RIF. 320,000

DIST.PARZIALI TERRENO		4,66	3,18	7,42	0,80	5,90	2,78	3,90	4,77	1,42	1,48	6,30	2,06	1,76	3,88	3,01	4,99	3,00	3,66	4,58	1,94	2,67	4,25	5,51	1,69	5,73	1,63	5,55		
QUOTE TERRENO	-341,32	-341,46	-341,58	-341,76	-341,79	-341,81	-342,16	-342,24	-342,39	-342,52	-342,53	-342,57	-342,77	-342,88	-342,97	-343,20	-343,38	-343,73	-343,91	-343,96	-344,13	-344,17	-344,24	-344,42	-344,60	-344,66	-344,80	-344,87	-345,17	
QUOTE PROGETTO				341,86	341,85	341,45								341,85													341,85	341,45	341,85	344,86
DIST. PARZIALI PROGETTO																71,22											3,01			

MANUFATTI
RILEVATO PER SCARPATE 37.627 m²

SEZIONE N.: 85
QT. PROGETTO: 341,845

SCALA 1:200

QT.RIF. 320,000

DIST.PARZIALI TERRENO		5,38	4,95	1,65	3,43	2,98	4,19	3,17	4,66	2,39	4,81	4,56	1,84	0,60	1,81	3,63	7,70	2,97	3,54	5,96	1,43	1,34	5,89	4,91	3,21	4,41	3,03
QUOTE TERRENO	-337,46	-337,43	-337,32	-337,30	-337,26	-337,23	-337,28	-337,32	-337,31	-337,31	-337,41	-337,37	-337,42	-337,44	-337,51	-337,66	-337,61	-337,63	-337,65	-337,37	-337,32	-337,34	-337,37	-337,32	-337,31	-337,44	-337,37
QUOTE PROGETTO			337,32			341,85	341,45	341,45	341,85				341,85								341,85	341,45	341,85		337,31		
DIST. PARZIALI PROGETTO				6,79										59,72									6,79				