

REGIONE
CALABRIA



PROVINCIA DI
CROTONE



Committente:
Euria S.r.l.
Piazza Europa, 14
87100 Cosenza

Documento:

PROGETTO DEFINITIVO

Titolo del Progetto:

PARCO EOLICO "UMBRIATICO"

Elaborato:

Sezioni Trasversali Asse UB11

PROGETTO	DISCIPLINA	AMBITO	TIPO ELABORATO	PROGRESSIVO	SCALA
W-UBR	P	VB	SZ	17	1:200

NOME FILE:

W-UBR-P-VB-SZ-17_Sezioni Trasversali Asse UB11

Progettazione:



Ing. Saverio Pagliuso


Ing. Mario Francesco Perri

Ing. Giorgio Salatino

Rev:	Prima Emissione	Descrizione Revisione	Redatto	Controllato	Approvato
00	10/2023	PRIMA EMISSIONE	GEMSA PRO	GEMSA PRO	Euria S.r.l.

SCAVI E BONIFICHE	
FOSSO	0,313 m ²
SOVRASTRUTTURA STRADALE	
CASSONETTO	3,282 m
MANUFATTI	
SCAVO PER PIATTAFORMA	2,101 m ²
SCAVO PER PARETI TRINCEA	0,001 m ²
SOVRASTRUTTURA FERROVIARIA	
AREA DI SCAVO	4,138 m

SEZIONE N.: 1
 QT. PROGETTO: 254,712
 DIST.PROG.: 0,000
 DIST.SUCC.: 25,000

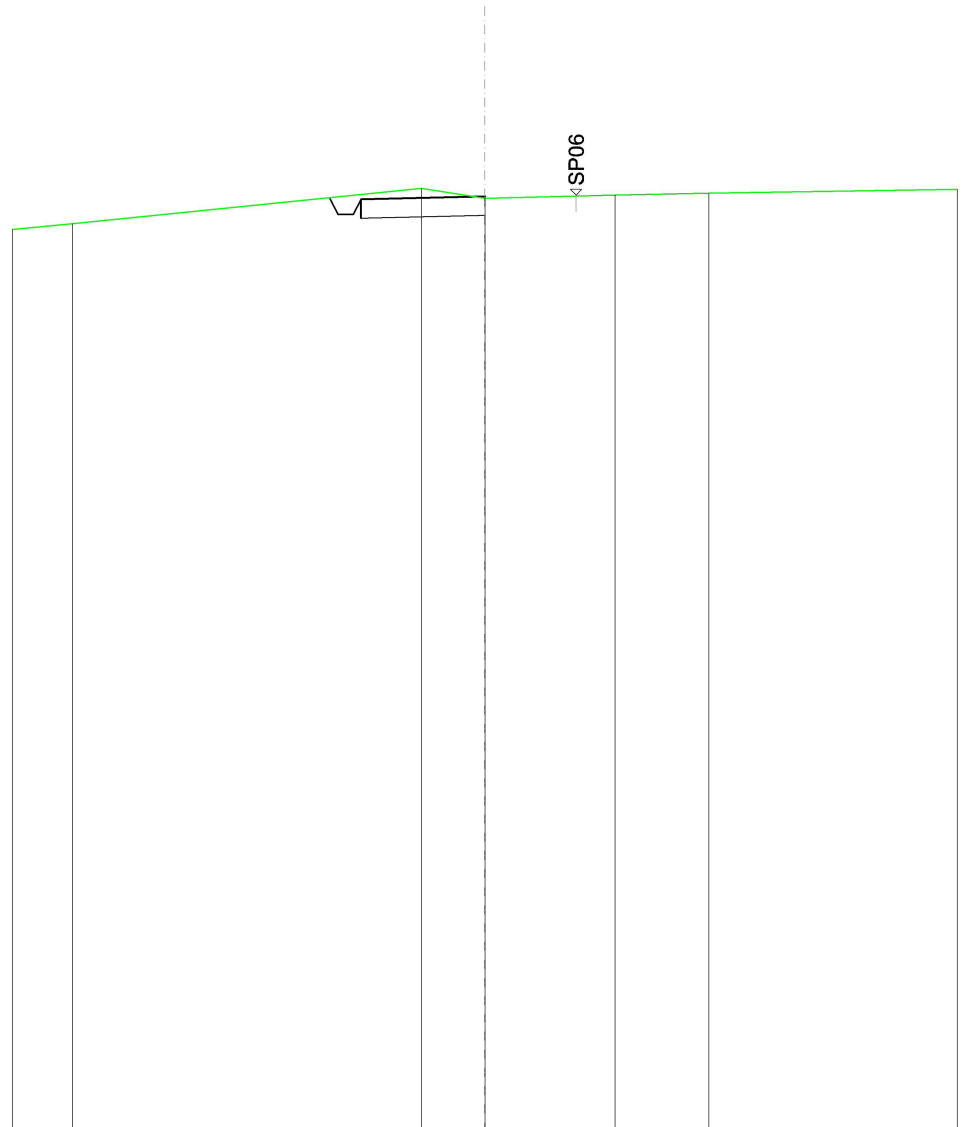


SCALA 1:200

QT.RIF. 230,000

QUOTE TERRENO	253,99	254,92	254,66	254,66	254,74	254,80
DIST.PARZIALI TERRENO		9,23	1,68	3,44	2,48	
QUOTE PROGETTO		254,67	254,63	254,23	254,23	254,63
DIST. PARZIALI PROGETTO				254,71	254,71	

RILEVATI	
RILEVATO	1,334 m ²
SOVRASTRUTTURA STRADALE	
CASSONETTO	5,000 m
MANUFATTI	
RILEVATO PER SCARPATE	1,828 m ²

SEZIONE N.: 2
 QT. PROGETTO: 255,000
 DIST.PROG.: 25,000
 DIST.PREC.: 25,000
 DIST.SUCC.: 25,000

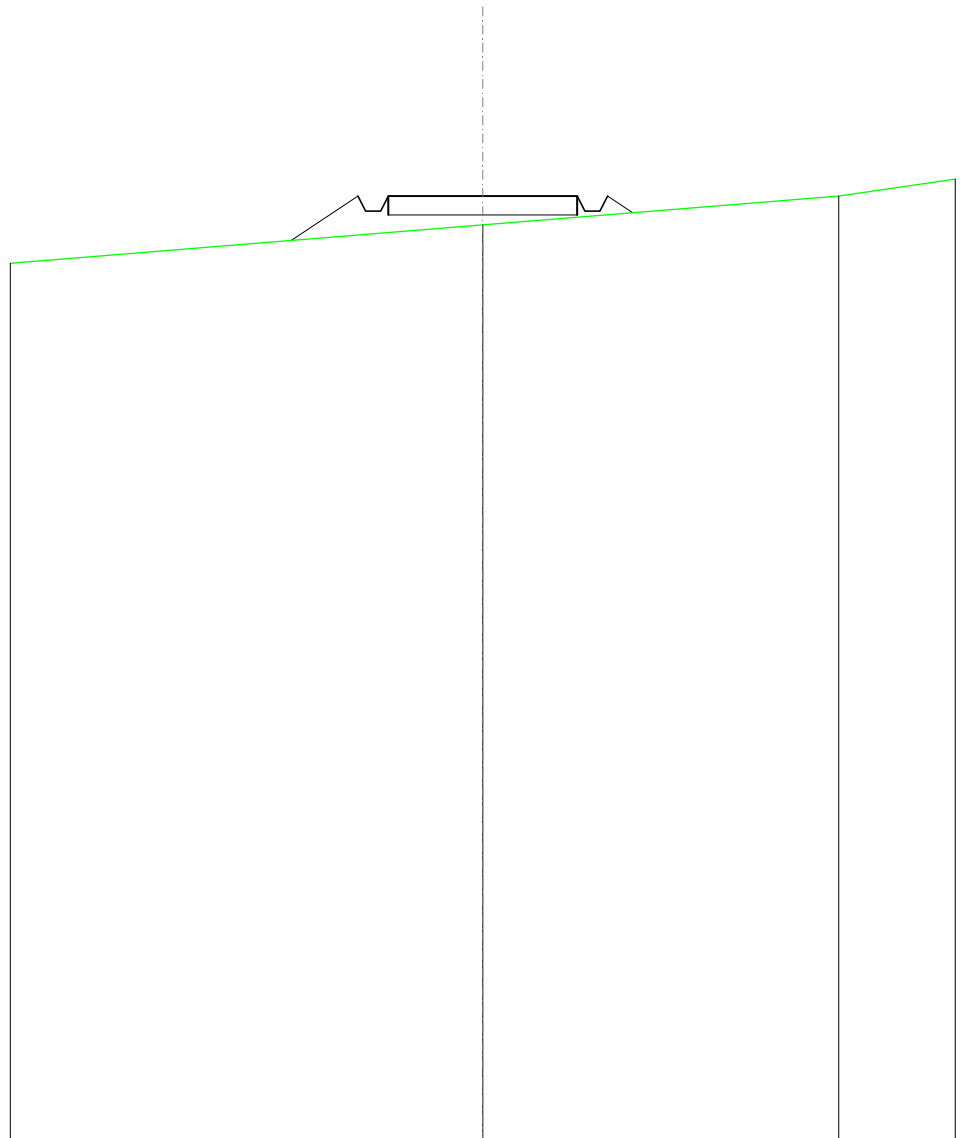


SCALA 1:200

QT.RIF. 230,000

QUOTE TERRENO				254,23			255,00
DIST.PARZIALI TERRENO						9,41	
QUOTE PROGETTO		253,82	255,00	254,60	254,60	255,00	254,56
DIST. PARZIALI PROGETTO		1,77		5,00		0,87	

RILEVATI	
RILEVATO	3,174 m ²
SOVRASTRUTTURA STRADALE	
CASSONETTO	5,000 m
MANUFATTI	
RILEVATO PER SCARPATE	3,401 m ²

SEZIONE N.: 3
 QT. PROGETTO: 255,000
 DIST.PROG.: 50,000
 DIST.PREC.: 25,000
 DIST.SUCC.: 25,000

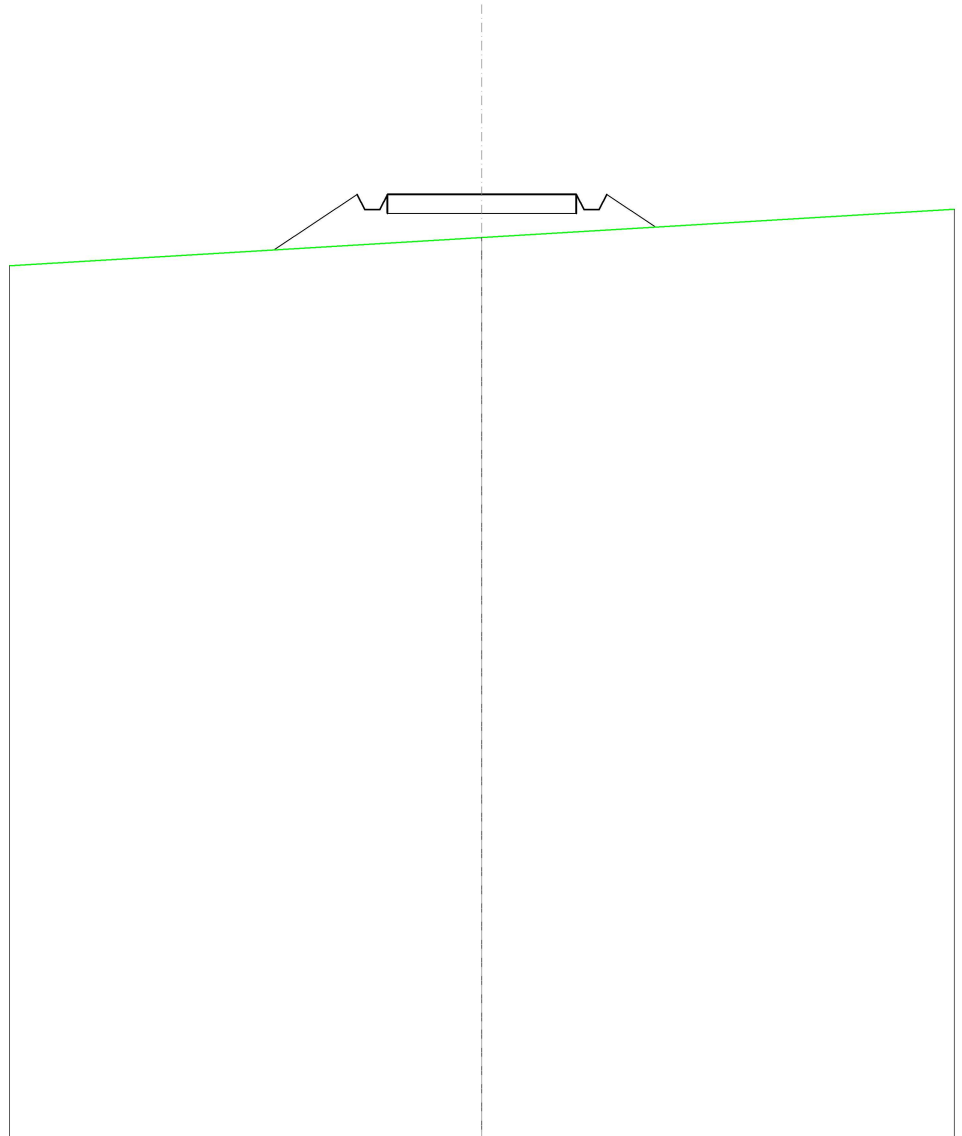


SCALA 1:200

QT.RIF. 230,000

QUOTE TERRENO			253,87		
DIST.PARZIALI TERRENO					
QUOTE PROGETTO	253,54	255,00	255,00	255,00	254,14
DIST. PARZIALI PROGETTO	2,19		5,00		1,29

RILEVATI	
RILEVATO	1,502 m ²
SOVRASTRUTTURA STRADALE	
CASSONETTO	5,000 m
MANUFATTI	
RILEVATO PER SCARPATE	1,895 m ²

SEZIONE N.: 4
 QT. PROGETTO: 255,000
 DIST.PROG.: 75,000
 DIST.PREC.: 25,000
 DIST.SUCC.: 25,000

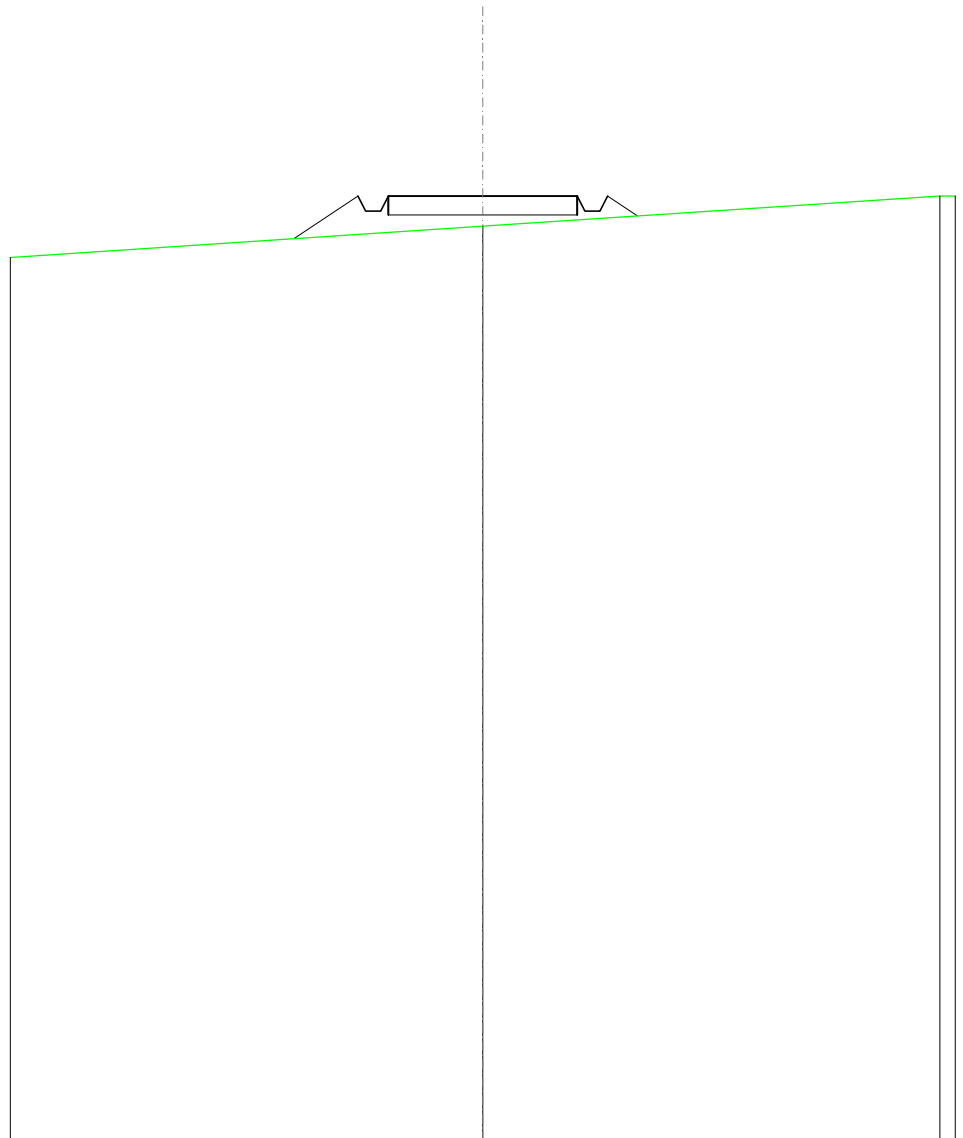


SCALA 1:200

QT.RIF. 230,000

QUOTE TERRENO			254,20		
DIST.PARZIALI TERRENO					
QUOTE PROGETTO	253,87	255,00	254,60	254,60	255,00
DIST. PARZIALI PROGETTO	1,70		5,00	0,79	

RILEVATI	
RILEVATO	3,882 m ²
SOVRASTRUTTURA STRADALE	
CASSONETTO	5,000 m
MANUFATTI	
RILEVATO PER SCARPATE	4,137 m ²

SEZIONE N.: 5
 QT. PROGETTO: 255,000
 DIST.PROG.: 100,000
 DIST.PREC.: 25,000
 DIST.SUCC.: 25,000

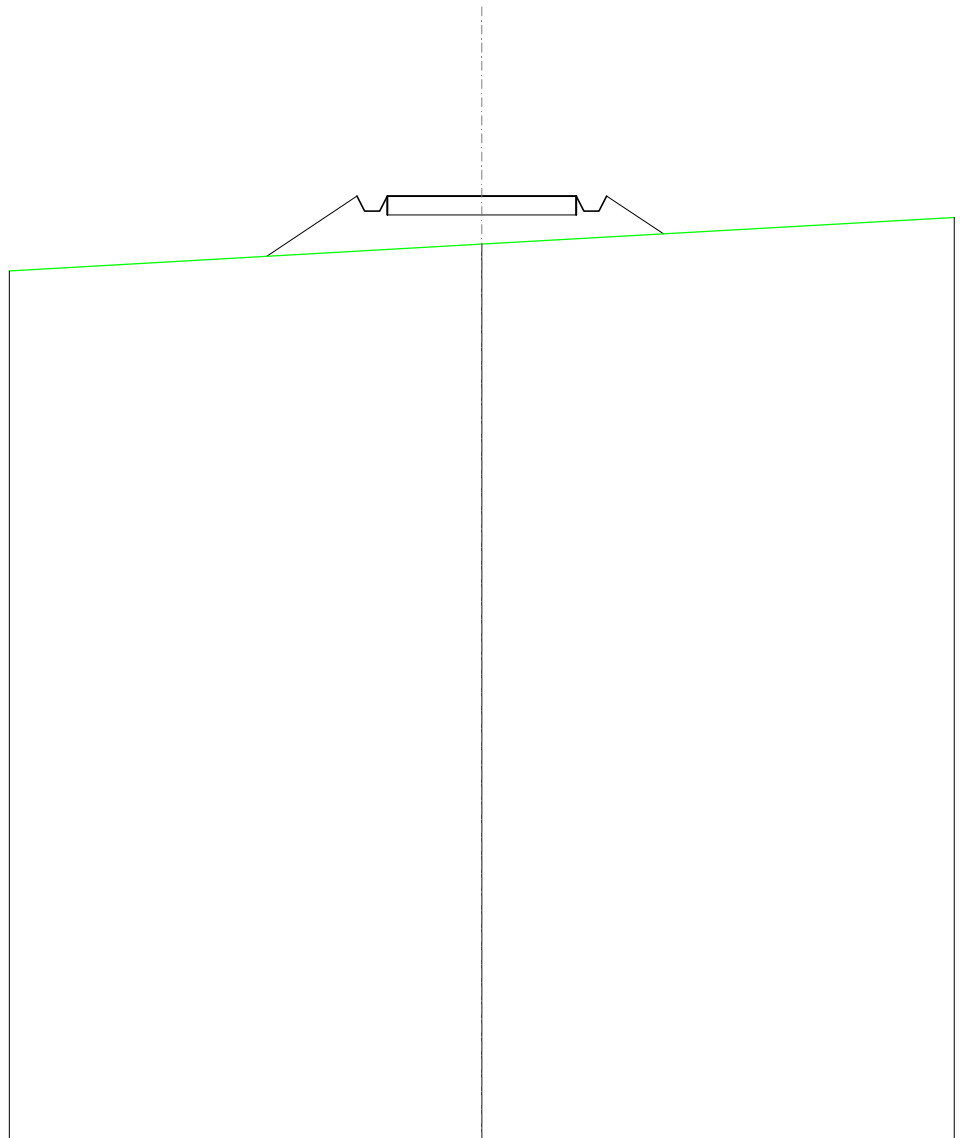


SCALA 1:200

QT.RIF. 230,000

QUOTE TERRENO	253,72					
DIST.PARZIALI TERRENO						
QUOTE PROGETTO	253,40	255,00	254,60	254,60	255,00	254,00
DIST. PARZIALI PROGETTO	2,40	5,00	1,51			

RILEVATI	
RILEVATO	1,210 m ²
SOVRASTRUTTURA STRADALE	
CASSONETTO	5,000 m
MANUFATTI	
RILEVATO PER SCARPATE	1,648 m ²

SEZIONE N.: 6
 QT. PROGETTO: 255,000
 DIST.PROG.: 125,000
 DIST.PREC.: 25,000
 DIST.SUCC.: 25,000

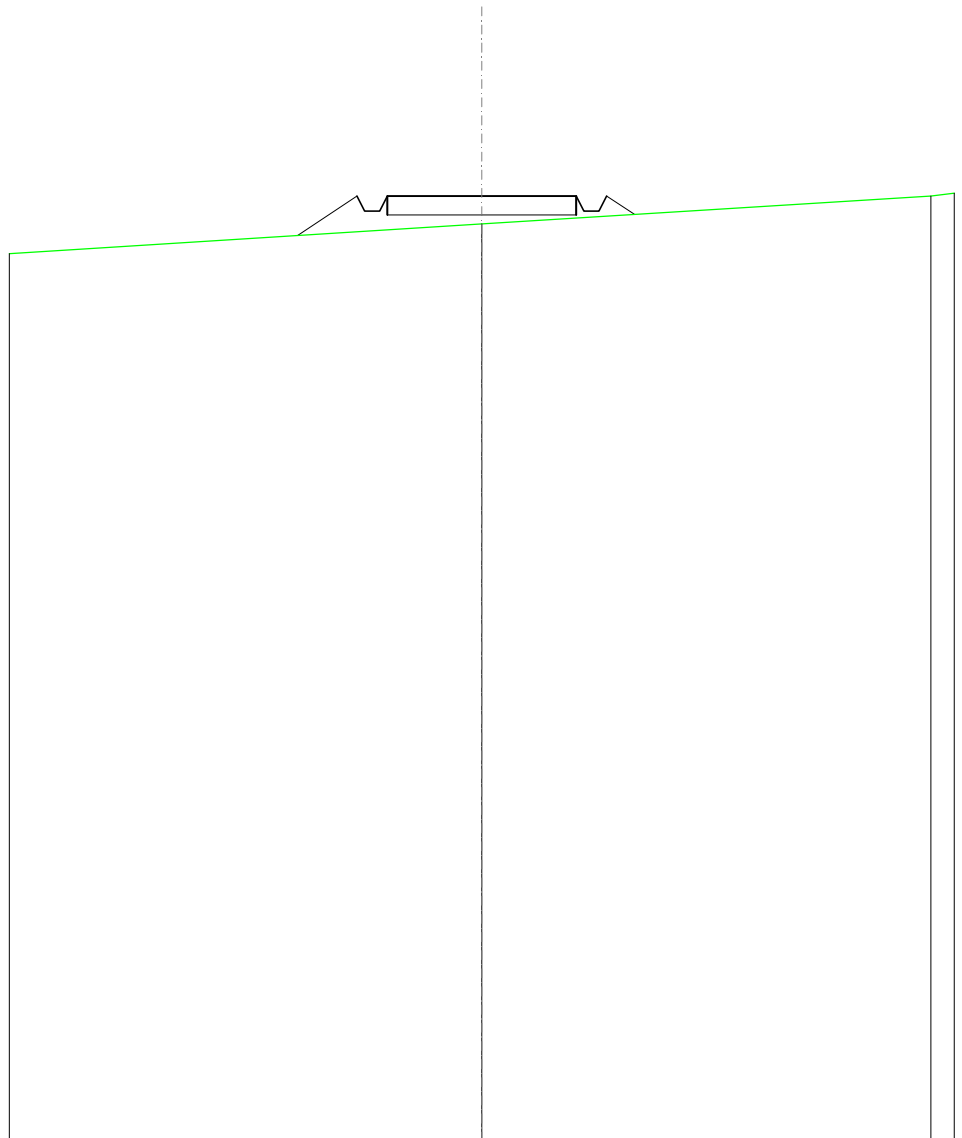


SCALA 1:200

QT.RIF. 230,000

QUOTE TERRENO				254,26			255,00
DIST.PARZIALI TERRENO						11,88	
QUOTE PROGETTO		253,95	255,00	254,60	254,60	255,00	254,51
DIST. PARZIALI PROGETTO		1,57		5,00		0,73	

SCAVI E BONIFICHE	
FOSSO	0,646 m ²
SOVRASTRUTTURA STRADALE	
CASSONETTO	5,000 m
MANUFATTI	
SCAVO PER PIATTAFORMA	2,736 m ²
SCAVO PER PARETI TRINCEA	0,193 m ²
RILEVATO PER SCARPATE	0,308 m ²
SOVRASTRUTTURA FERROVIARIA	
AREA DI SCAVO	6,612 m

SEZIONE N.: 8
 QT. PROGETTO: 255,537
 DIST.PROG.: 175,000
 DIST.PREC.: 25,000
 DIST.SUCC.: 25,000

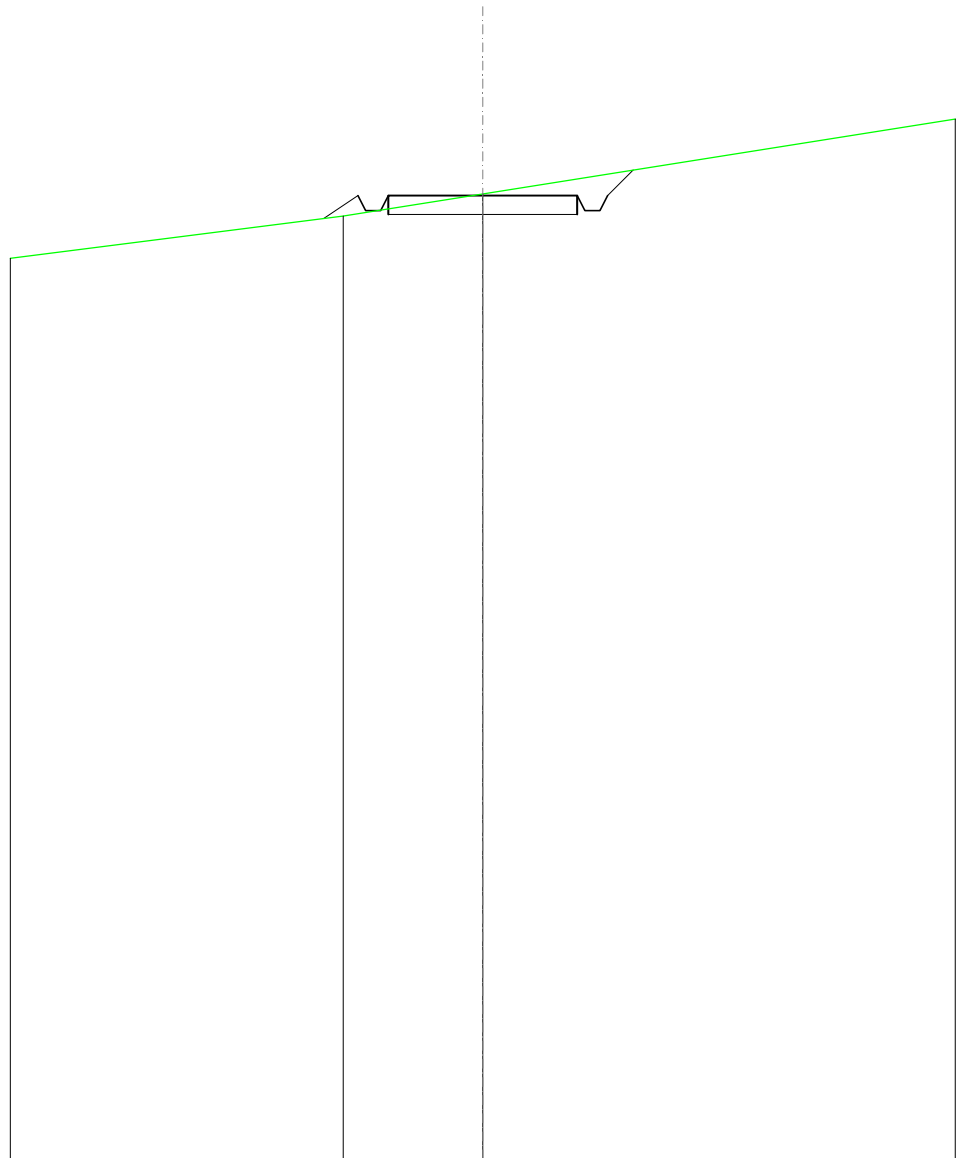


SCALA 1:200

QT.RIF. 230,000

QUOTE TERRENO		255,00	255,58	
DIST.PARZIALI TERRENO			3,69	
QUOTE PROGETTO		254,93	255,54	255,54
DIST. PARZIALI PROGETTO		0,90	5,00	0,68

SCAVI E BONIFICHE	
FOSSO	0,050 m ²
RILEVATI	
RILEVATO	1,249 m ²
SOVRASTRUTTURA STRADALE	
CASSONETTO	5,000 m
MANUFATTI	
SCAVO PER PIATTAFORMA	0,070 m ²
RILEVATO PER SCARPATE	2,253 m ²
SOVRASTRUTTURA FERROVIARIA	
AREA DI SCAVO	1,470 m

SEZIONE N.: 9
 QT. PROGETTO: 257,000
 DIST.PROG.: 200,000
 DIST.PREC.: 25,000
 DIST.SUCC.: 25,000

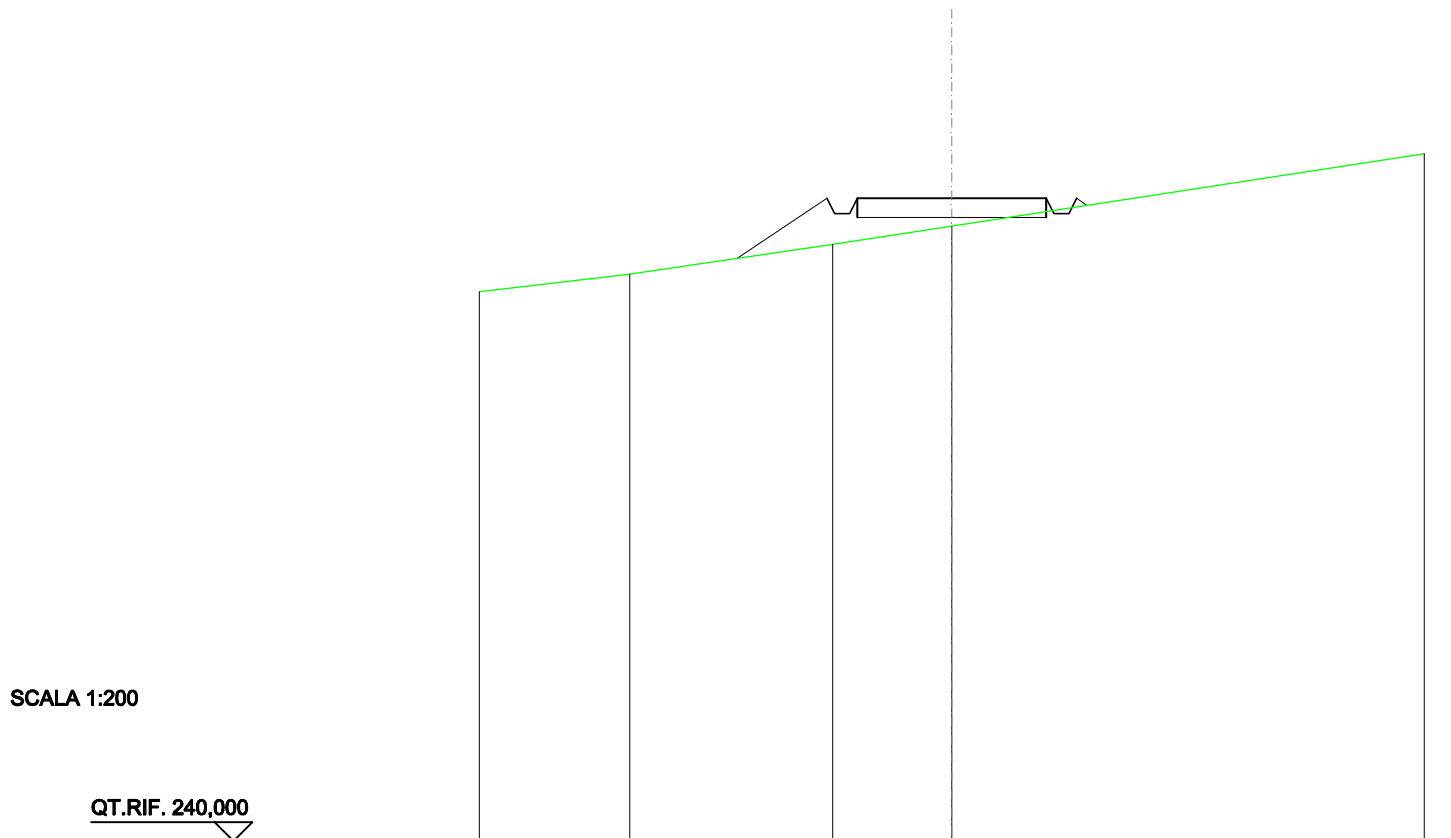


SCALA 1:200

QT.RIF. 240,000

QUOTE TERRENO	255,00	255,78	256,26
DIST.PARZIALI TERRENO	5,37	3,15	
QUOTE PROGETTO	255,41	257,00 256,60 256,60 257,00	257,00 256,60 257,00 256,81
DIST. PARZIALI PROGETTO	2,38	5,00	

SCAVI E BONIFICHE	
FOSSO	0,667 m ²
SOVRASTRUTTURA STRADALE	
CASSONETTO	5,000 m
MANUFATTI	
SCAVO PER PIATTAFORMA	2,779 m ²
SCAVO PER PARETI TRINCEA	0,214 m ²
RILEVATO PER SCARPATE	0,379 m ²
SOVRASTRUTTURA FERROVIARIA	
AREA DI SCAVO	6,515 m

SEZIONE N.: 10
 QT. PROGETTO: 258,515
 DIST.PROG.: 225,000
 DIST.PREC.: 25,000
 DIST.SUCC.: 25,000

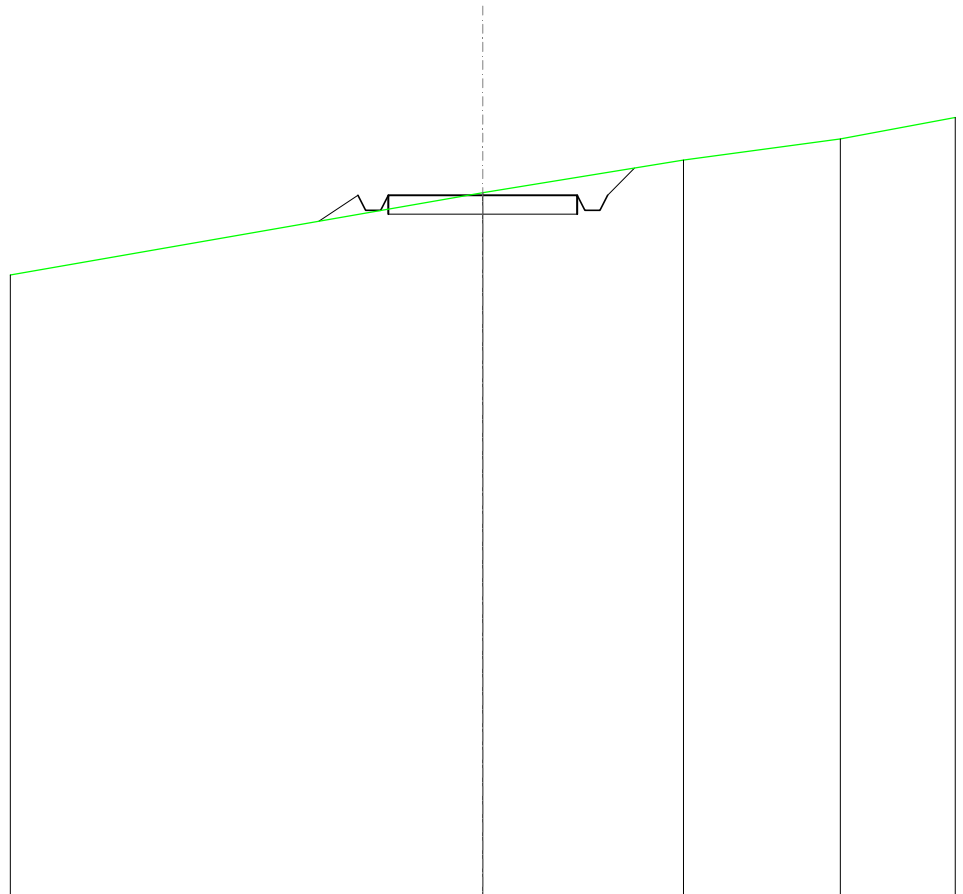


SCALA 1:200

QUOTE TERRENO			257,82	258,51	258,58	259,44	260,00
DIST.PARZIALI TERRENO					5,31	4,15	
QUOTE PROGETTO			257,82	258,51	258,51	258,51	259,23
DIST. PARZIALI PROGETTO			1,04	5,00		0,72	

SCAVI E BONIFICHE	
FOSSO	0,559 m ²
SOVRASTRUTTURA STRADALE	
CASSONETTO	5,000 m
MANUFATTI	
SCAVO PER PIATTAFORMA	2,399 m ²
SCAVO PER PARETI TRINCEA	0,127 m ²
RILEVATO PER SCARPATE	0,348 m ²
SOVRASTRUTTURA FERROVIARIA	
AREA DI SCAVO	6,360 m

SEZIONE N.: 11
 QT. PROGETTO: 259,524
 DIST.PROG.: 250,000
 DIST.PREC.: 25,000
 DIST.SUCC.: 25,000

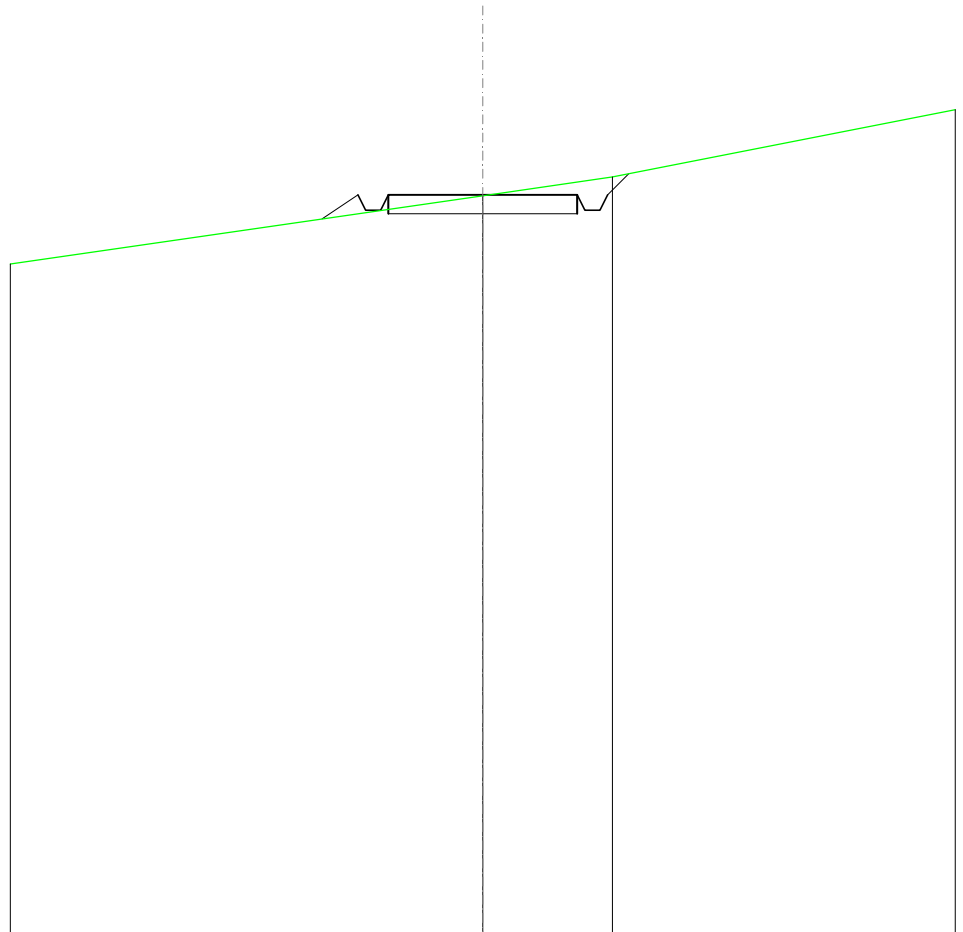


SCALA 1:200

QT.RIF. 240,000

QUOTE TERRENO			259,50		260,00	
DIST.PARZIALI TERRENO				3,43		
QUOTE PROGETTO		258,89	259,52	259,52	259,52	260,08
DIST. PARZIALI PROGETTO		0,96		5,00		0,96

SCAVI E BONIFICHE	
FOSSO	0,761 m ²
SOVRASTRUTTURA STRADALE	
CASSONETTO	5,000 m
MANUFATTI	
SCAVO PER PIATTAFORMA	3,162 m ²
SCAVO PER PARETI TRINCEA	0,236 m ²
RILEVATO PER SCARPATE	0,124 m ²
SOVRASTRUTTURA FERROVIARIA	
AREA DI SCAVO	7,092 m

SEZIONE N.: 12
 QT. PROGETTO: 259,822
 DIST.PROG.: 275,000
 DIST.PREC.: 25,000
 DIST.SUCC.: 25,000

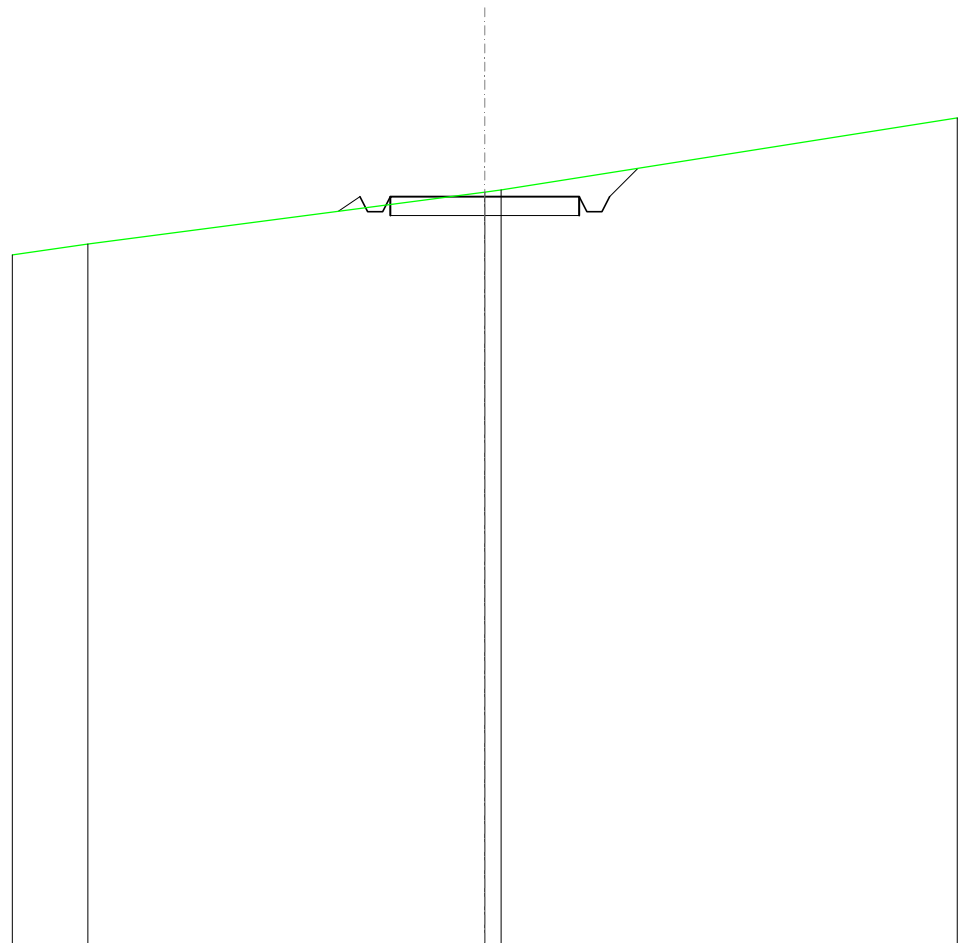


SCALA 1:200

QT.RIF. 240,000

QUOTE TERRENO	258,57	259,94	260,00
DIST.PARZIALI TERRENO	10,50		
QUOTE PROGETTO	259,44	259,82	259,82
DIST. PARZIALI PROGETTO	0,58	5,00	0,75

SCAVI E BONIFICHE	
FOSSO	0,144 m ²
RILEVATI	
RILEVATO	0,445 m ²
SOVRASTRUTTURA STRADALE	
CASSONETTO	5,000 m
MANUFATTI	
SCAVO PER PIATTAFORMA	0,390 m ²
RILEVATO PER SCARPATE	1,348 m ²
SOVRASTRUTTURA FERROVIARIA	
AREA DI SCAVO	3,075 m

SEZIONE N.: 13
 QT. PROGETTO: 260,117
 DIST.PROG.: 300,000
 DIST.PREC.: 25,000
 DIST.SUCC.: 25,000

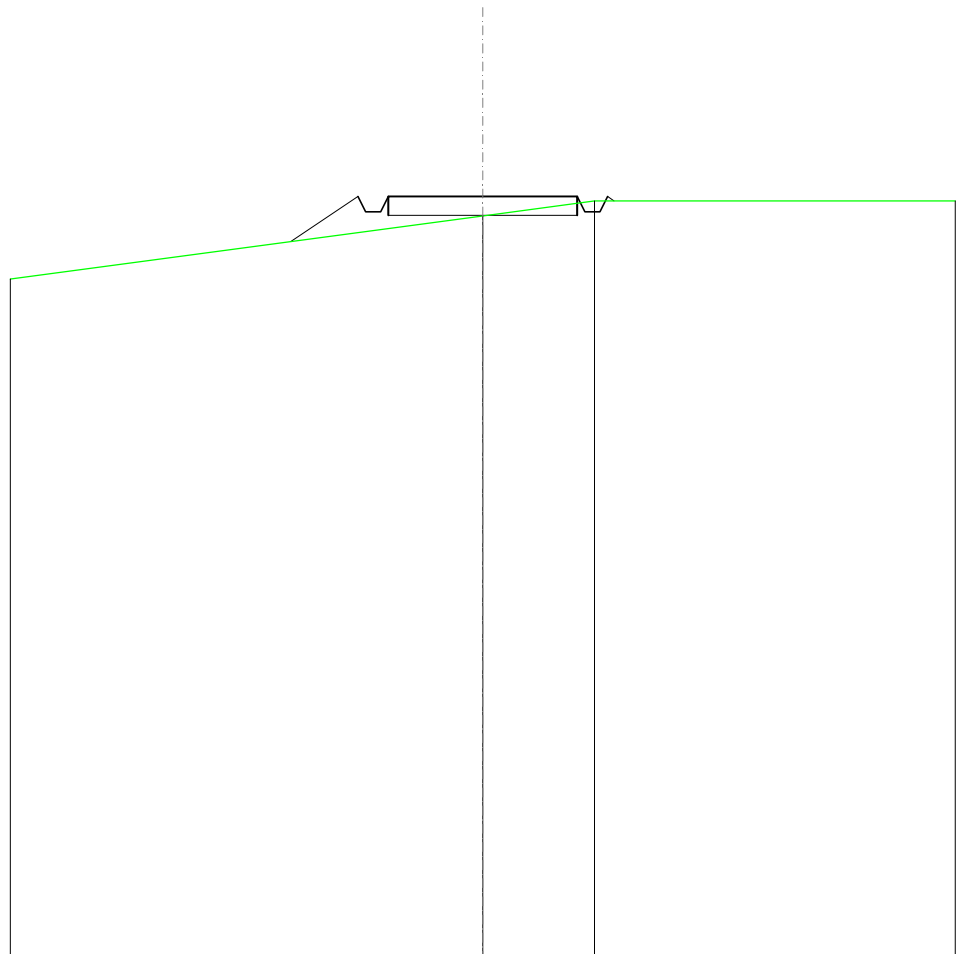


SCALA 1:200

QT.RIF. 240,000

QUOTE TERRENO				259,61	260,00	
DIST.PARZIALI TERRENO				2,96		
QUOTE PROGETTO		258,93	260,12	259,72	260,12	260,00
DIST. PARZIALI PROGETTO		1,78		5,00		

RILEVATI	
RILEVATO	5,873 m ²
SOVRASTRUTTURA STRADALE	
CASSONETTO	5,000 m
MANUFATTI	
RILEVATO PER SCARPATE	7,471 m ²

SEZIONE N.: 14
 QT. PROGETTO: 260,411
 DIST.PROG.: 325,000
 DIST.PREC.: 25,000
 DIST.SUCC.: 25,000

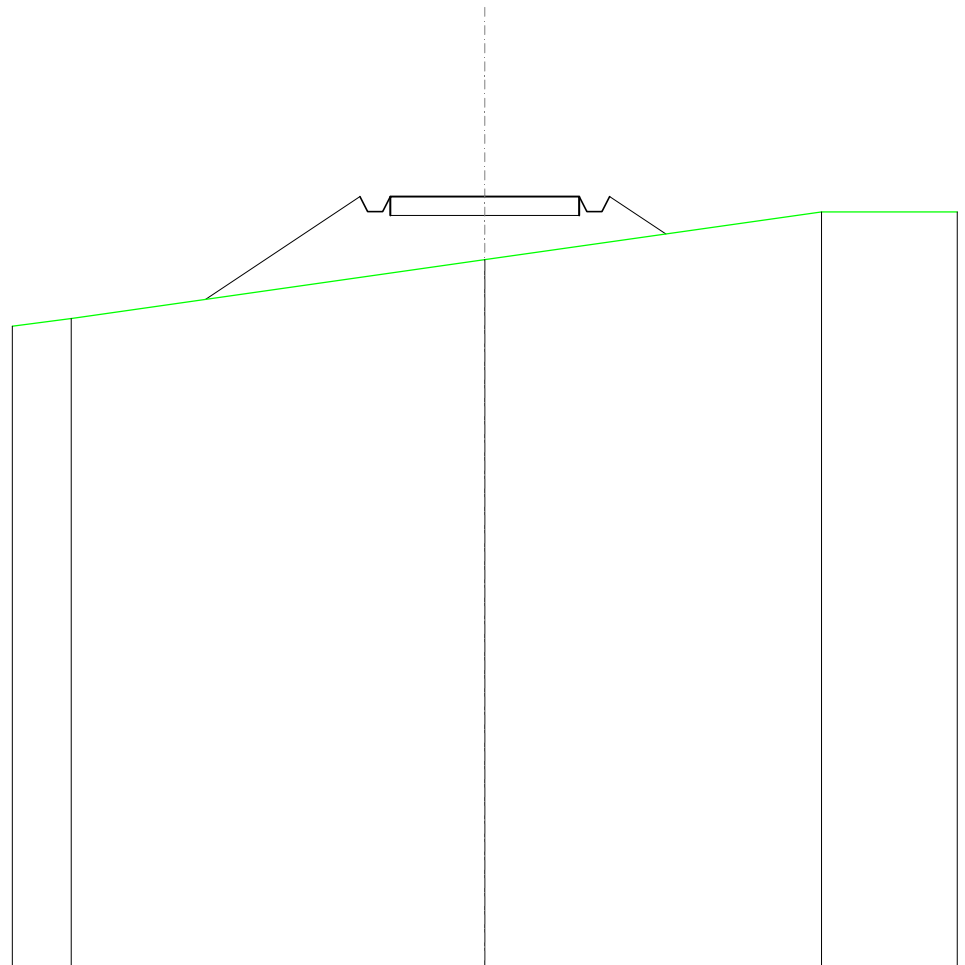


SCALA 1:200

QT.RIF. 240,000

QUOTE TERRENO	257,18			258,74			260,00
DIST.PARZIALI TERRENO		10,94			8,91		
QUOTE PROGETTO		257,69	260,41 260,01 260,01 260,41	260,41	260,41 260,01 260,01 260,41	259,42	
DIST. PARZIALI PROGETTO		4,08		5,00		1,49	

RILEVATI	
RILEVATO	5,581 m ²
SOVRASTRUTTURA STRADALE	
CASSONETTO	5,000 m
MANUFATTI	
RILEVATO PER SCARPATE	6,891 m ²

SEZIONE N.: 15
 QT. PROGETTO: 260,705
 DIST.PROG.: 350,000
 DIST.PREC.: 25,000
 DIST.SUCC.: 25,000

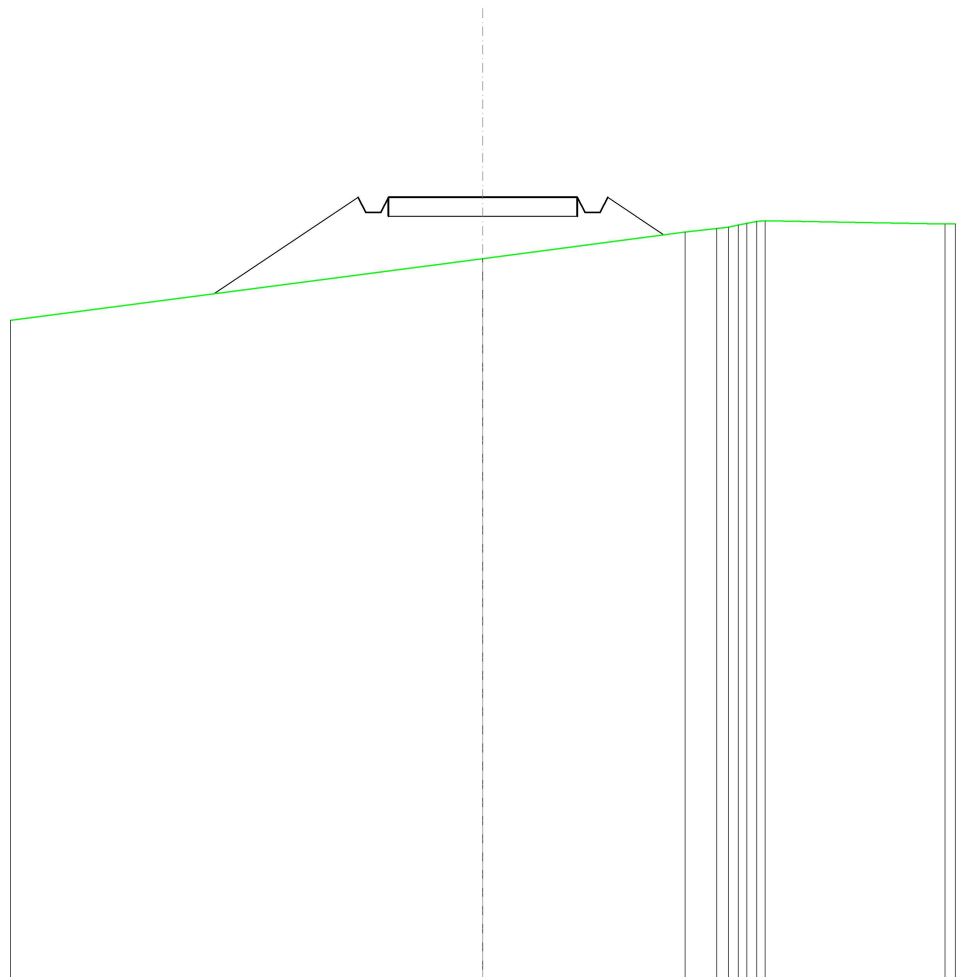


SCALA 1:200

QT.RIF. 240,000

QUOTE TERRENO				259,09			259,79	259,88	259,92	259,98	260,02	260,07	260,08
DIST.PARZIALI TERRENO						5,35	0,84						
QUOTE PROGETTO	258,16	260,71	260,31	260,31	260,71	260,71	260,31	260,31	260,71	259,71			
DIST. PARZIALI PROGETTO		3,81			5,00		1,49						

SCAVI E BONIFICHE	
FOSSO	0,001 m ²
RILEVATI	
RILEVATO	2,333 m ²
SOVRASTRUTTURA STRADALE	
CASSONETTO	5,000 m
MANUFATTI	
RILEVATO PER SCARPATE	4,148 m ²
SOVRASTRUTTURA FERROVIARIA	
AREA DI SCAVO	0,077 m

SEZIONE N.: 16
 QT. PROGETTO: 261,000
 DIST.PROG.: 375,000
 DIST.PREC.: 25,000
 DIST.SUCC.: 25,000

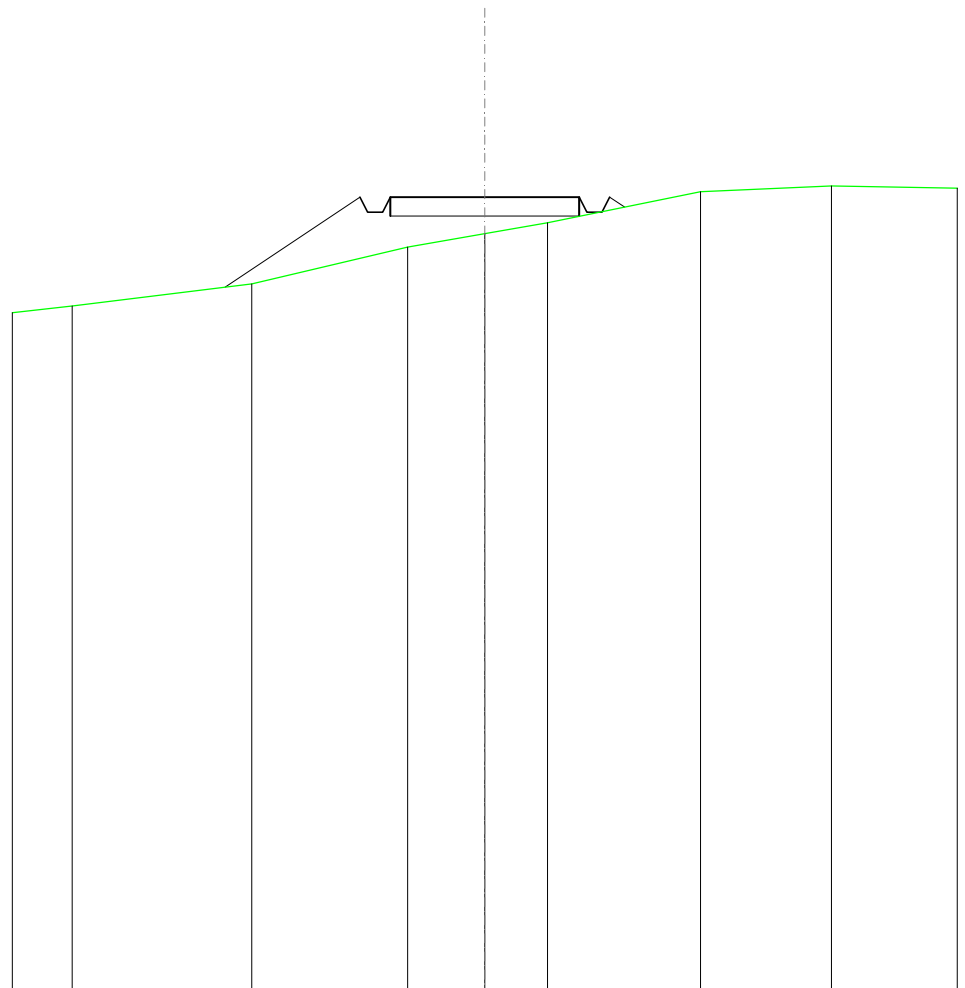


SCALA 1:200

QT.RIF. 240,000

QUOTE TERRENO	258,12	258,71	259,68	260,03	260,32	261,14	261,30
DIST.PARZIALI TERRENO	4,75	4,13	2,04	1,66	4,05	3,46	
QUOTE PROGETTO		258,62	261,00	260,60	261,00	261,00	260,73
DIST. PARZIALI PROGETTO		3,56		5,00			

SCAVI E BONIFICHE	
FOSSO	0,333 m ²
SOVRASTRUTTURA STRADALE	
CASSONETTO	5,000 m
MANUFATTI	
SCAVO PER PIATTAFORMA	1,413 m ²
SCAVO PER PARETI TRINCEA	0,015 m ²
RILEVATO PER SCARPATE	0,538 m ²
SOVRASTRUTTURA FERROVIARIA	
AREA DI SCAVO	5,988 m

SEZIONE N.: 17
 QT. PROGETTO: 261,294
 DIST.PROG.: 400,000
 DIST.PREC.: 25,000
 DIST.SUCC.: 25,000

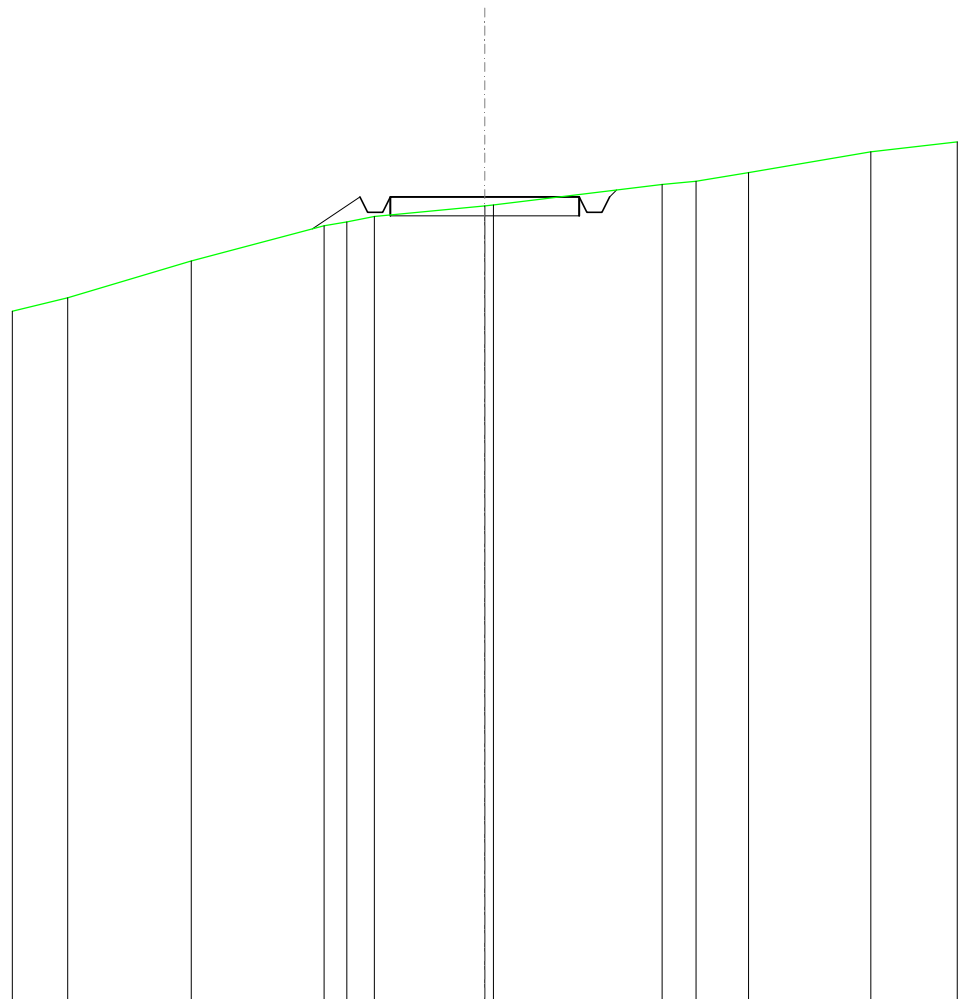


SCALA 1:200

QT.RIF. 240,000

QUOTE TERRENO	258,63	259,60	260,53	260,64	260,78	261,06	261,09	261,63	261,71	261,94	262,49
DIST.PARZIALI TERRENO	3,27	3,52	0,60	0,73	2,92	4,46	0,90	1,39	3,23		
QUOTE PROGETTO			260,45	261,29	260,89	260,89	261,29	261,29	260,89	261,29	261,48
DIST. PARZIALI PROGETTO			1,27			5,00					

SCAVI E BONIFICHE	
FOSSO	0,445 m ²
SOVRASTRUTTURA STRADALE	
CASSONETTO	5,000 m
MANUFATTI	
SCAVO PER PIATTAFORMA	1,838 m ²
SCAVO PER PARETI TRINCEA	0,058 m ²
RILEVATO PER SCARPATE	0,436 m ²
SOVRASTRUTTURA FERROVIARIA	
AREA DI SCAVO	6,168 m

SEZIONE N.: 18
 QT. PROGETTO: 261,576
 DIST.PROG.: 425,000
 DIST.PREC.: 25,000
 DIST.SUCC.: 25,000

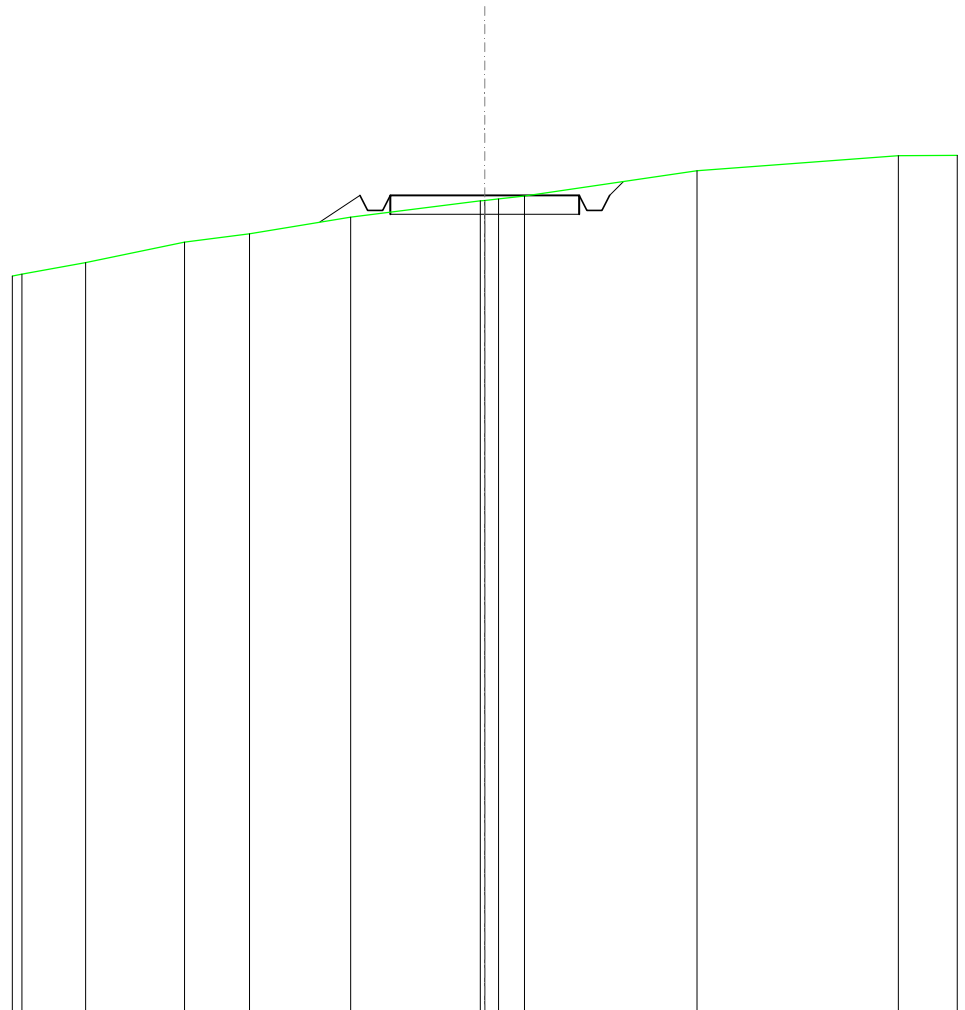


SCALA 1:200

QT.RIF. 240,000

QUOTE TERRENO	259,80	260,34	260,56	261,00	261,43	261,44	261,48	261,56	262,23	262,62	
DIST.PARZIALI TERRENO		2,62	1,71	2,68	3,42	0,08		4,56	5,32		
QUOTE PROGETTO				260,87	261,58	261,18	261,58	261,58	261,18	261,58	261,94
DIST. PARZIALI PROGETTO				1,06				5,00			

SCAVI E BONIFICHE	
FOSSO	0,336 m ²
RILEVATI	
RILEVATO	0,013 m ²
SOVRASTRUTTURA STRADALE	
CASSONETTO	5,000 m
MANUFATTI	
SCAVO PER PIATTAFORMA	1,450 m ²
SCAVO PER PARETI TRINCEA	0,009 m ²
RILEVATO PER SCARPATE	0,623 m ²
SOVRASTRUTTURA FERROVIARIA	
AREA DI SCAVO	5,507 m

SEZIONE N.: 19
 QT. PROGETTO: 261,593
 DIST.PROG.: 450,000
 DIST.PREC.: 25,000
 DIST.SUCC.: 25,000

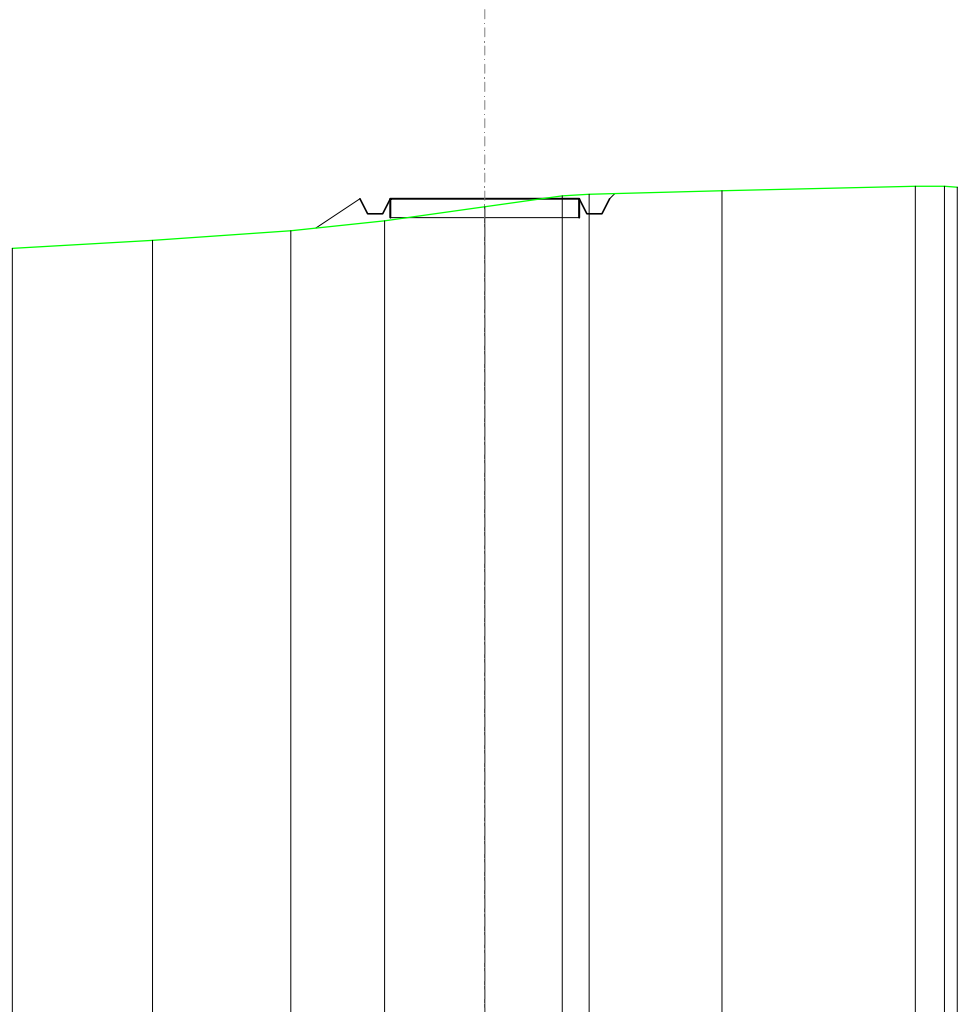


SCALA 1:200

QT.RIF. 240,000

QUOTE TERRENO	260,49	260,75	261,01	261,38	261,67	261,71	261,80	261,92
DIST.PARZIALI TERRENO	3,66	2,47	2,65	2,05	0,71	3,52	5,11	
QUOTE PROGETTO		260,82	261,59	261,19	261,59	261,59	261,59	261,73
DIST. PARZIALI PROGETTO		1,16		5,00				

RILEVATI	
RILEVATO	2,796 m ²
SOVRASTRUTTURA STRADALE	
CASSONETTO	5,000 m
MANUFATTI	
RILEVATO PER SCARPATE	3,170 m ²

SEZIONE N.: 20
 QT. PROGETTO: 261,606
 DIST.PROG.: 475,000
 DIST.PREC.: 25,000
 DIST.SUCC.: 25,000

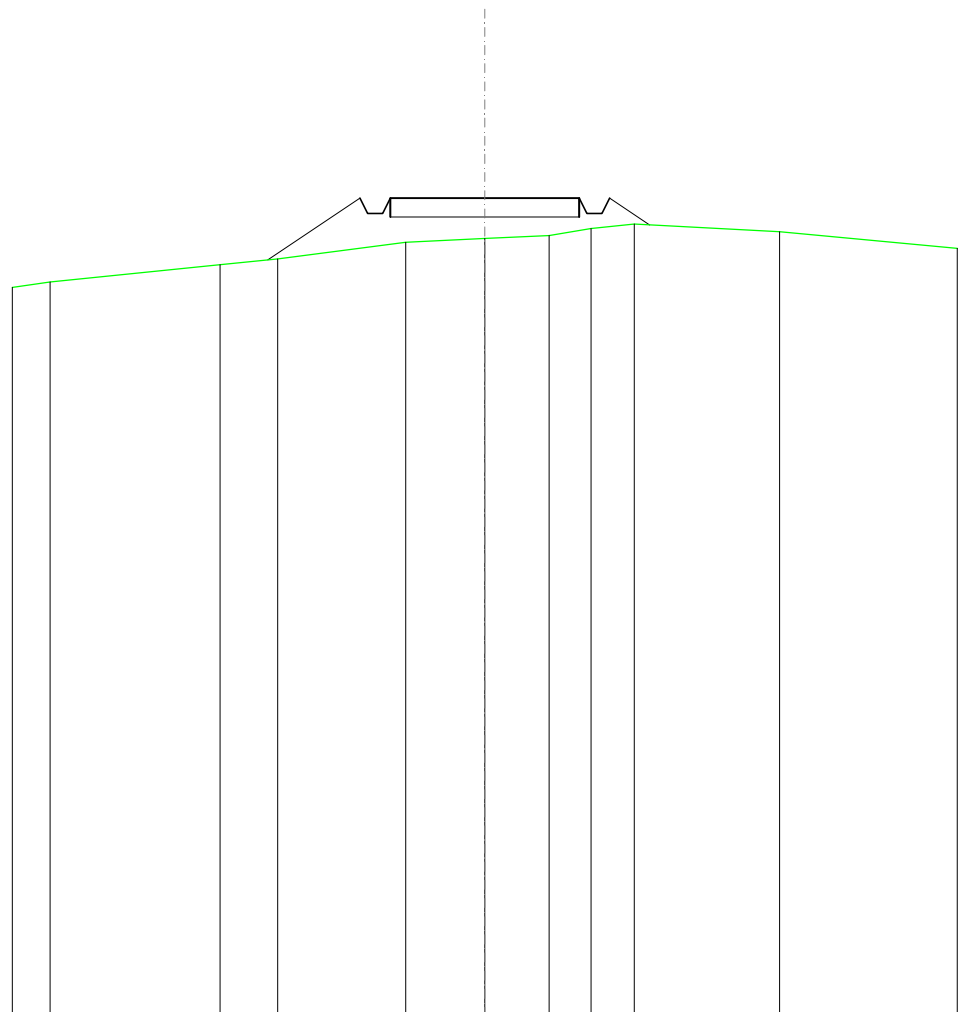


SCALA 1:200

QT.RIF. 240,000

QUOTE TERRENO	259,40	259,85	260,00	260,44	260,54	260,62	260,80	260,92	260,72
DIST.PARZIALI TERRENO	4,50	1,52	3,39	2,09	1,70	1,11	1,15	3,84	
QUOTE PROGETTO			259,98	261,61	261,21	261,21	261,61	261,61	260,90
DIST. PARZIALI PROGETTO			2,44			5,00		1,06	

SCAVI E BONIFICHE	
FOSSO	0,114 m ²
RILEVATI	
RILEVATO	1,276 m ²
SOVRASTRUTTURA STRADALE	
CASSONETTO	5,000 m
MANUFATTI	
SCAVO PER PIATTAFORMA	0,212 m ²
RILEVATO PER SCARPATE	2,223 m ²
SOVRASTRUTTURA FERROVIARIA	
AREA DI SCAVO	2,163 m

SEZIONE N.: 21
 QT. PROGETTO: 261,620
 DIST.PROG.: 500,000
 DIST.PREC.: 25,000
 DIST.SUCC.: 25,000

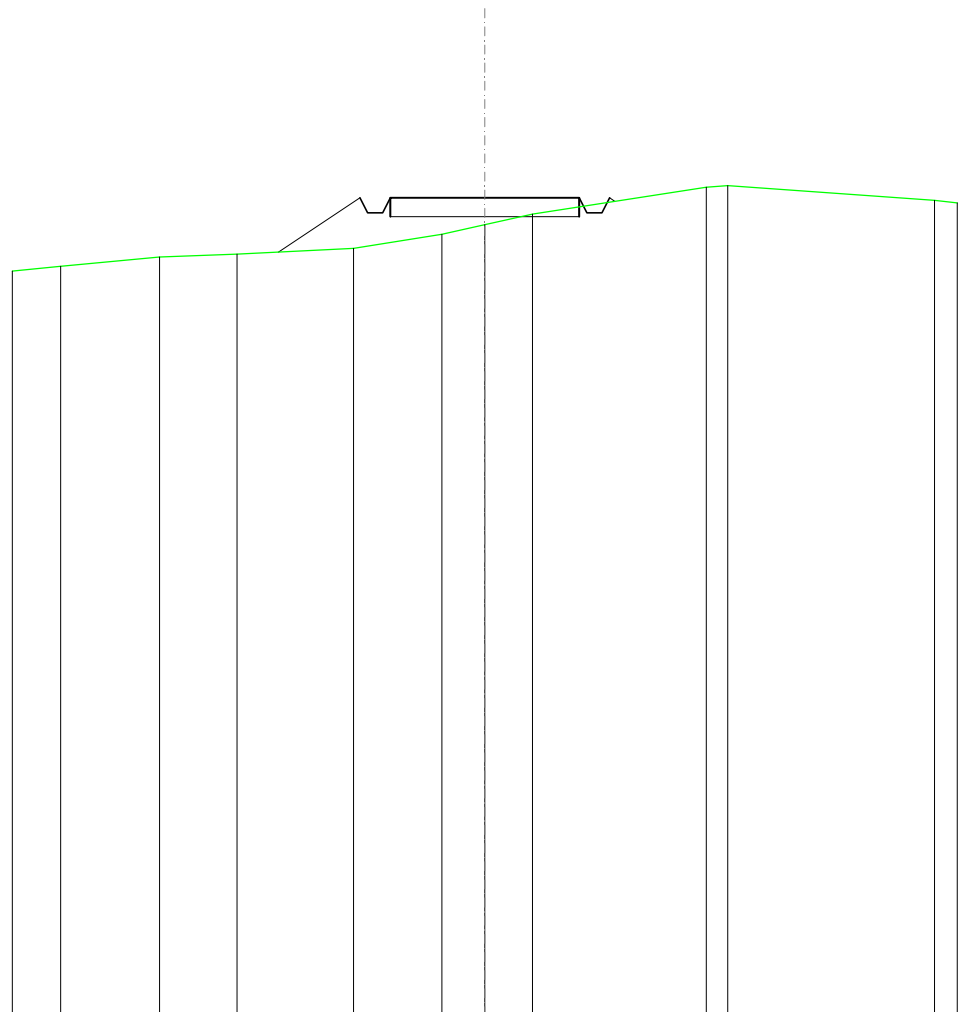


SCALA 1:200

QT.RIF. 240,000

QUOTE TERRENO	259,81	260,05	260,12	260,28	260,65	260,91	261,19	261,90	261,94	261,55	
DIST.PARZIALI TERRENO	2,62	2,05	3,09	2,34	1,13	1,28	4,60	0,57	5,47		
QUOTE PROGETTO			260,18	261,62	261,22	261,22	261,62	261,62	261,22	261,62	261,53
DIST. PARZIALI PROGETTO			2,16			5,00					

SCAVI E BONIFICHE	
FOSSO	0,339 m ²
RILEVATI	
RILEVATO	0,018 m ²
SOVRASTRUTTURA STRADALE	
CASSONETTO	5,000 m
MANUFATTI	
SCAVO PER PIATTAFORMA	0,900 m ²
SCAVO PER PARETI TRINCEA	0,016 m ²
RILEVATO PER SCARPATE	0,180 m ²
SOVRASTRUTTURA FERROVIARIA	
AREA DI SCAVO	5,578 m

SEZIONE N.: 22
 QT. PROGETTO: 261,776
 DIST.PROG.: 525,000
 DIST.PREC.: 25,000
 DIST.SUCC.: 25,000

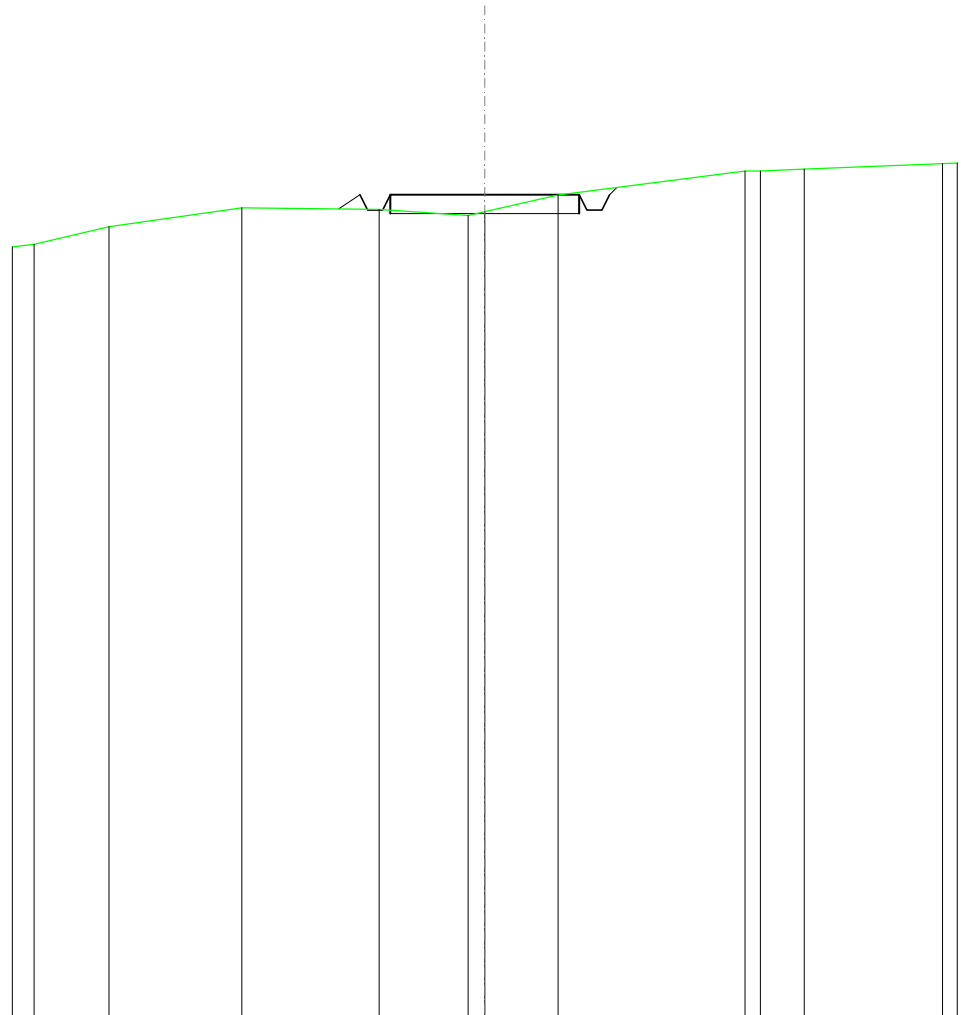


SCALA 1:200

QT.RIF. 240,000

QUOTE TERRENO	260,47	260,93	261,43	261,39	261,23	261,33	261,77	262,41	262,41	262,46
DIST.PARZIALI TERRENO	1,98	3,51	3,63	2,36	1,94	4,94	1,16			
QUOTE PROGETTO				261,40	261,78	261,38	261,78	261,38	261,78	261,97
DIST. PARZIALI PROGETTO				0,56			5,00			

SCAVI E BONIFICHE	
FOSSO	0,693 m ²
SOVRASTRUTTURA STRADALE	
CASSONETTO	5,000 m
MANUFATTI	
SCAVO PER PIATTAFORMA	2,902 m ²
SCAVO PER PARETI TRINCEA	0,228 m ²
RILEVATO PER SCARPATE	0,172 m ²
SOVRASTRUTTURA FERROVIARIA	
AREA DI SCAVO	6,991 m

SEZIONE N.: 23
 QT. PROGETTO: 262,998
 DIST.PROG.: 550,000
 DIST.PREC.: 25,000
 DIST.SUCC.: 25,000

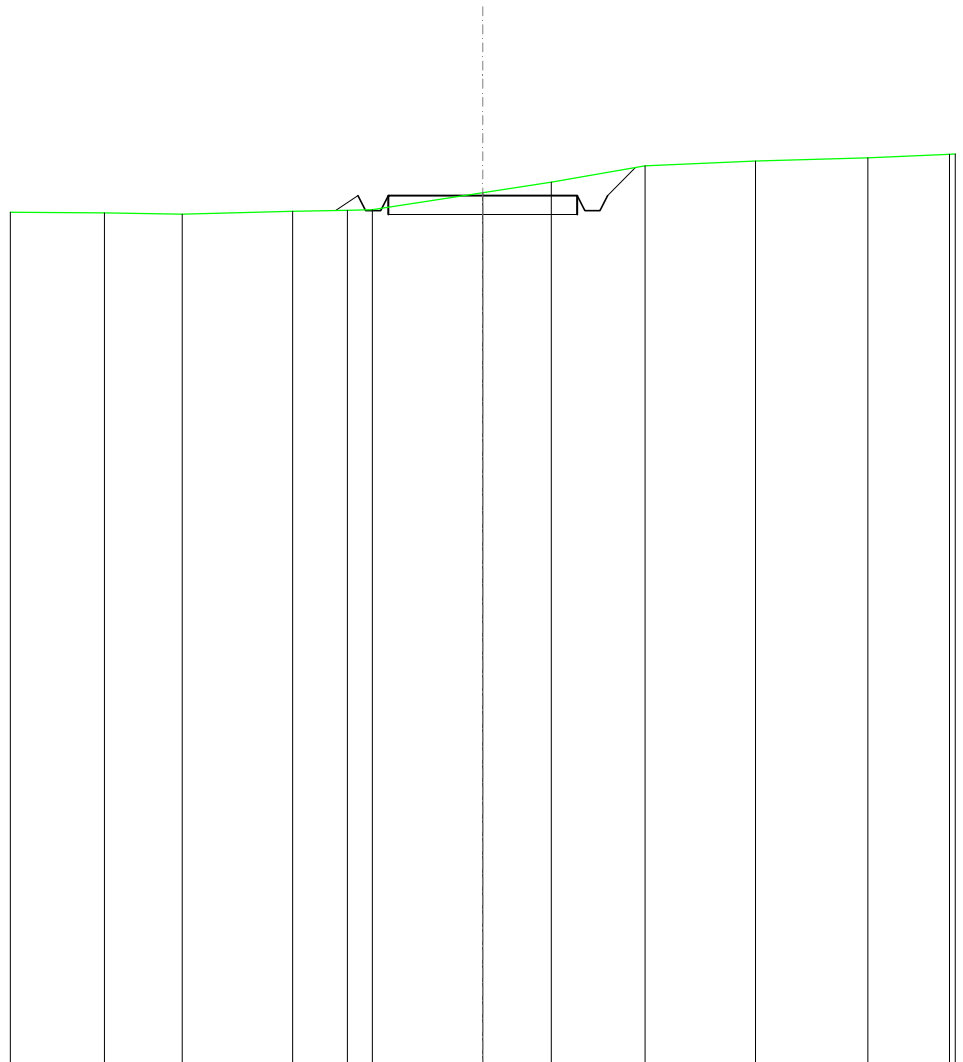


SCALA 1:200

QT.RIF. 240,000

QUOTE TERRENO	262,54	262,51	262,58	262,61	262,63	263,08	263,36	263,78	263,91	264,00	
DIST.PARZIALI TERRENO	2,05	2,93	1,45	0,86	2,92	1,81	2,48	2,92	2,97		
QUOTE PROGETTO				262,61	263,00	262,60	263,00	263,00	262,60	263,00	263,74
DIST. PARZIALI PROGETTO				0,59	0,74	5,00	0,74				

SCAVI E BONIFICHE	
FOSSO	0,505 m ²
RILEVATI	
RILEVATO	0,042 m ²
SOVRASTRUTTURA STRADALE	
CASSONETTO	5,000 m
MANUFATTI	
SCAVO PER PIATTAFORMA	0,632 m ²
SCAVO PER PARETI TRINCEA	0,177 m ²
RILEVATO PER SCARPATE	0,098 m ²
SOVRASTRUTTURA FERROVIARIA	
AREA DI SCAVO	5,887 m

SEZIONE N.: 24
 QT. PROGETTO: 264,667
 DIST.PROG.: 575,000
 DIST.PREC.: 25,000
 DIST.SUCC.: 25,000

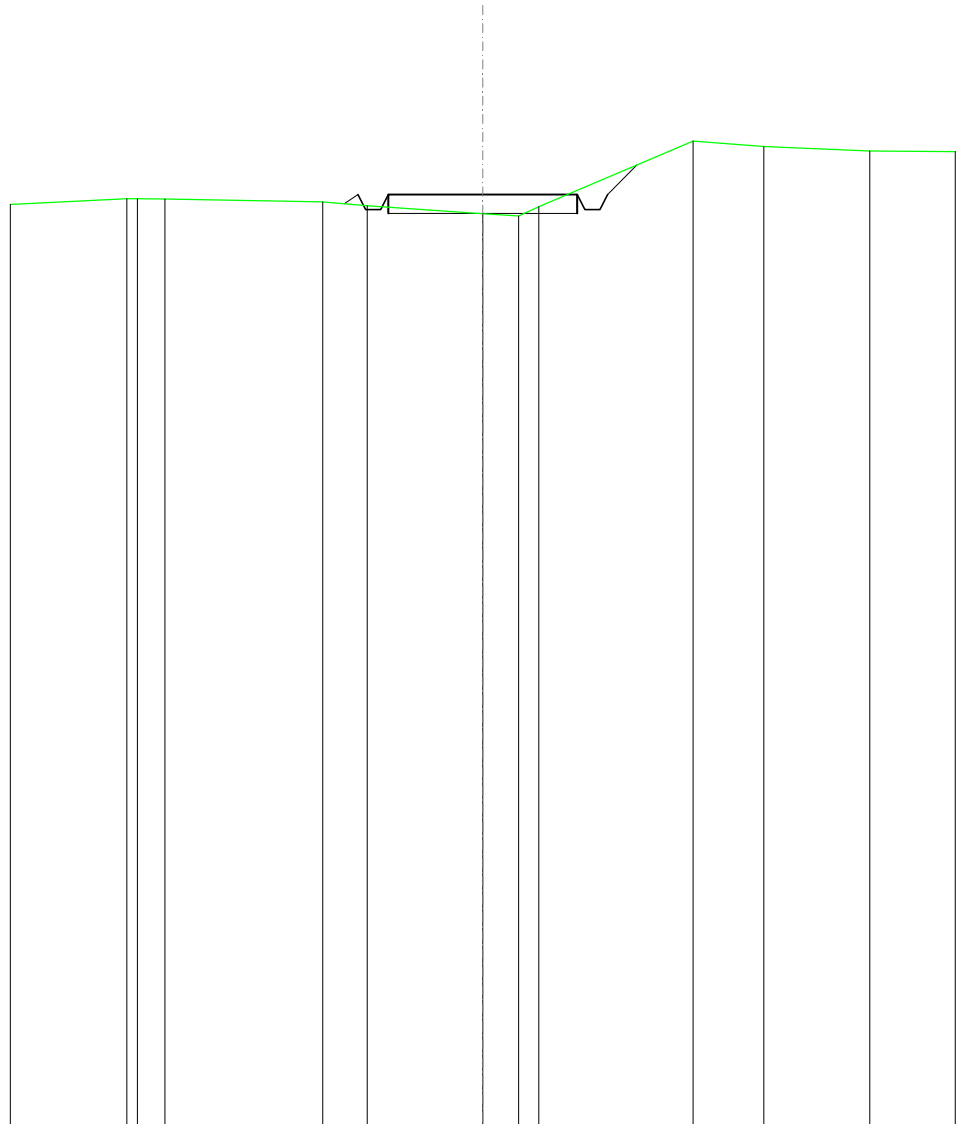


SCALA 1:200

QT.RIF. 240,000

QUOTE TERRENO	264,55 264,56 264,55		264,47	264,37	264,16	264,10 264,34	266,08	265,93	265,82
DIST.PARZIALI TERRENO	0,73	4,17	1,17	3,06	0,95 0,53	4,08	1,87	2,80	
QUOTE PROGETTO			264,42 264,67 264,27 264,27 264,67		264,67	264,67 264,27 264,27 264,67 265,45			
DIST. PARZIALI PROGETTO					5,00		0,78		

SCAVI E BONIFICHE	
FOSSO	0,651 m ²
SOVRASTRUTTURA STRADALE	
CASSONETTO	5,000 m
MANUFATTI	
SCAVO PER PIATTAFORMA	1,533 m ²
SCAVO PER PARETI TRINCEA	0,044 m ²
SOVRASTRUTTURA FERROVIARIA	
AREA DI SCAVO	7,039 m

SEZIONE N.: 25
 QT. PROGETTO: 266,317
 DIST.PROG.: 600,000
 DIST.PREC.: 25,000
 DIST.SUCC.: 25,000

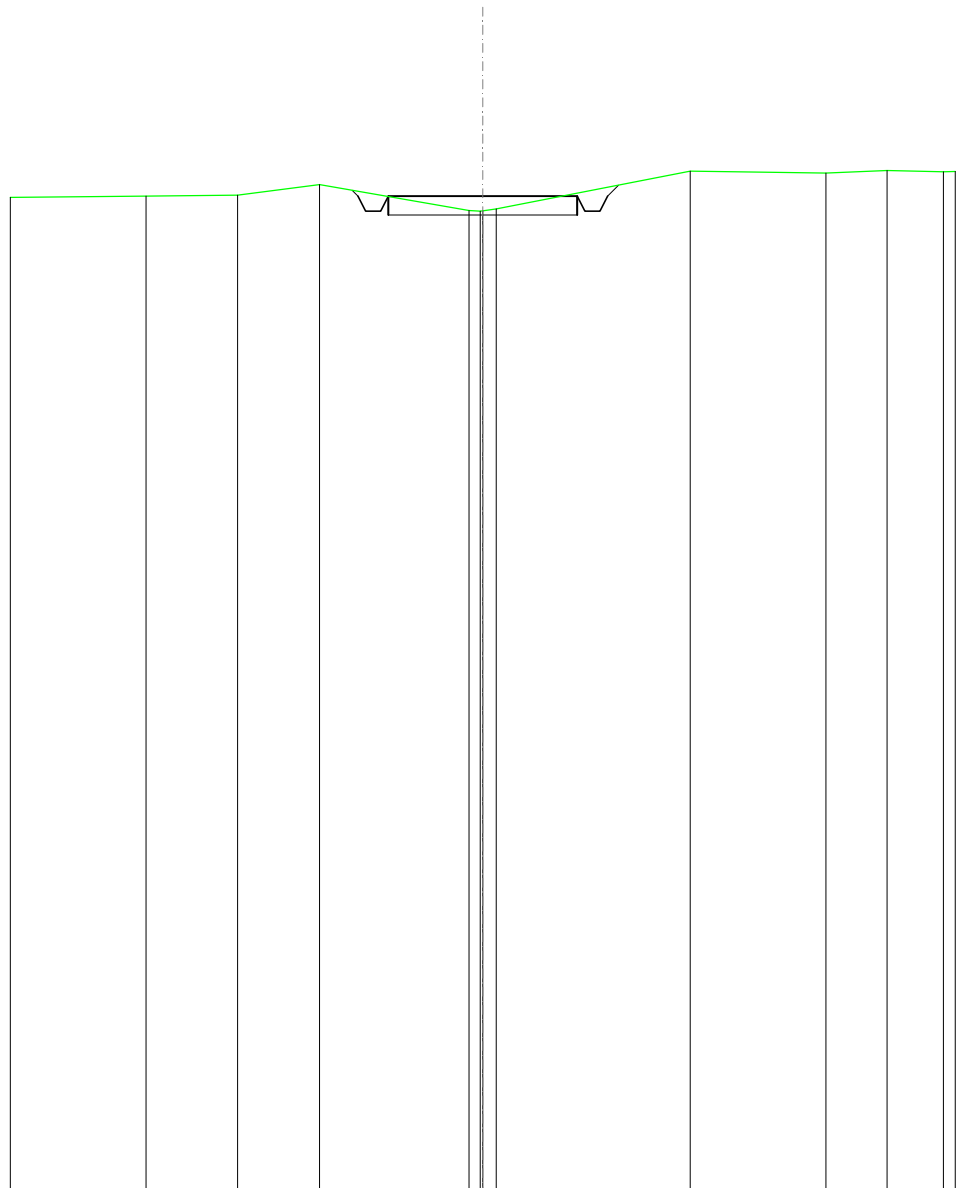


SCALA 1:200

QT.RIF. 240,000

QUOTE TERRENO	266,32	266,34	266,62	265,94	265,92	265,93	265,98	266,97	266,92	267,00	
DIST.PARZIALI TERRENO		2,43	2,17	3,95			5,13	3,59	1,62		
QUOTE PROGETTO				266,47	266,32	265,92	266,32	266,32	265,92	266,32	266,61
DIST. PARZIALI PROGETTO						5,00					

SCAVI E BONIFICHE	
FOSSO	0,484 m ²
SOVRASTRUTTURA STRADALE	
CASSONETTO	5,000 m
MANUFATTI	
SCAVO PER PIATTAFORMA	2,850 m ²
SCAVO PER PARETI TRINCEA	0,025 m ²
RILEVATO PER SCARPATE	0,126 m ²
SOVRASTRUTTURA FERROVIARIA	
AREA DI SCAVO	6,566 m

SEZIONE N.: 26
 QT. PROGETTO: 267,140
 DIST.PROG.: 625,000
 DIST.PREC.: 25,000
 DIST.SUCC.: 25,000

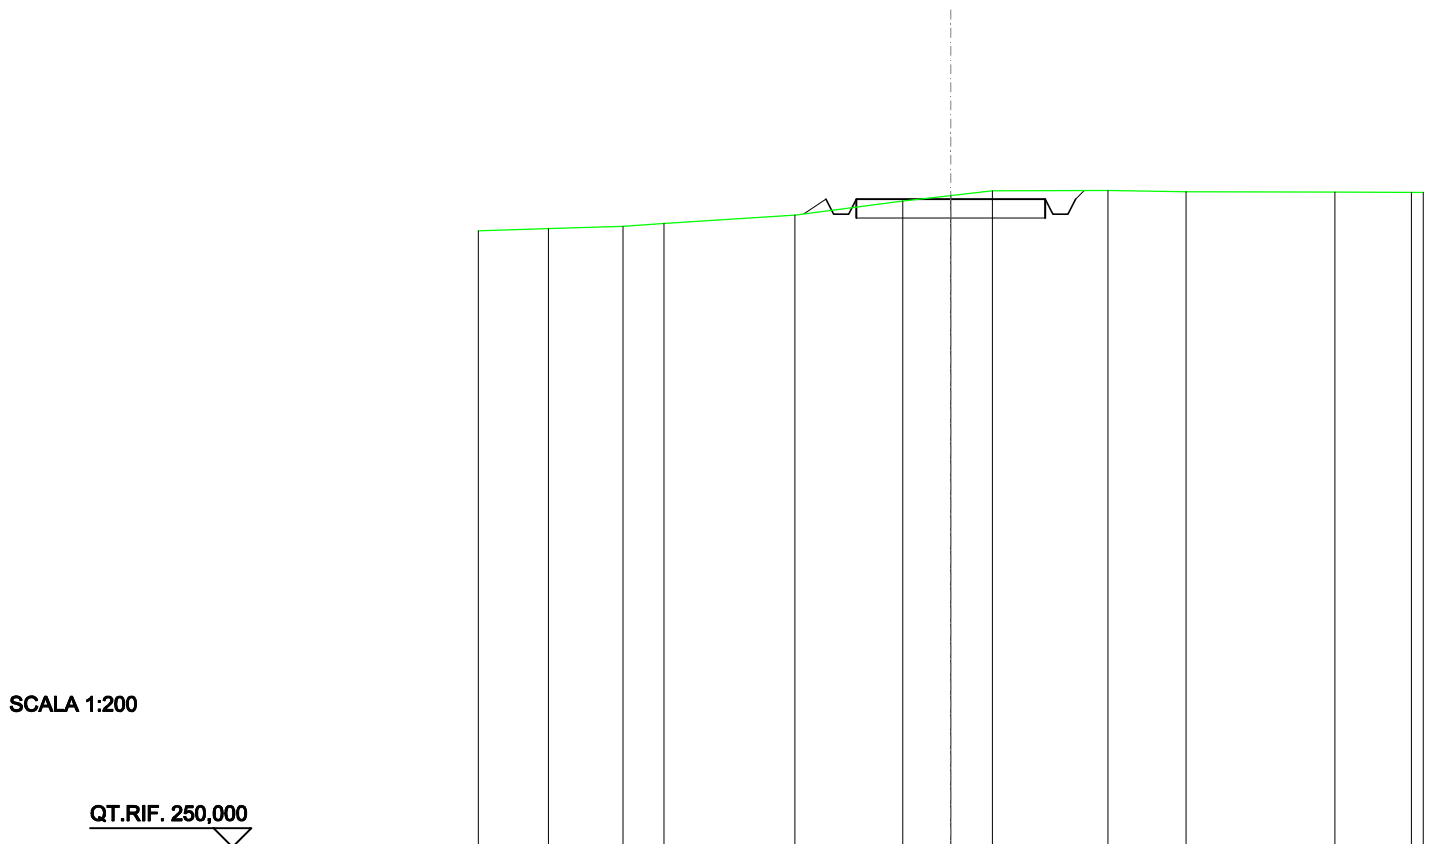


SCALA 1:200

QT.RIF. 250,000

QUOTE TERRENO	266,36	266,42	266,50		266,72	267,09	267,23	267,36		267,37	267,33		267,33	
DIST.PARZIALI TERRENO		1,98	1,08		3,46		2,85	1,27	1,10		3,06	2,06		3,94
QUOTE PROGETTO						266,75	267,14	266,74	266,74	267,14	267,14	266,74	267,14	267,36
DIST. PARZIALI PROGETTO						0,58				5,00				

RILEVATI	
RILEVATO	1,296 m ²
SOVRASTRUTTURA STRADALE	
CASSONETTO	5,000 m
MANUFATTI	
SCAVO PER PIATTAFORMA	0,001 m ²
RILEVATO PER SCARPATE	2,708 m ²
SOVRASTRUTTURA FERROVIARIA	
AREA DI SCAVO	0,160 m

SEZIONE N.: 27
 QT. PROGETTO: 267,155
 DIST.PROG.: 650,000
 DIST.PREC.: 25,000
 DIST.SUCC.: 25,000

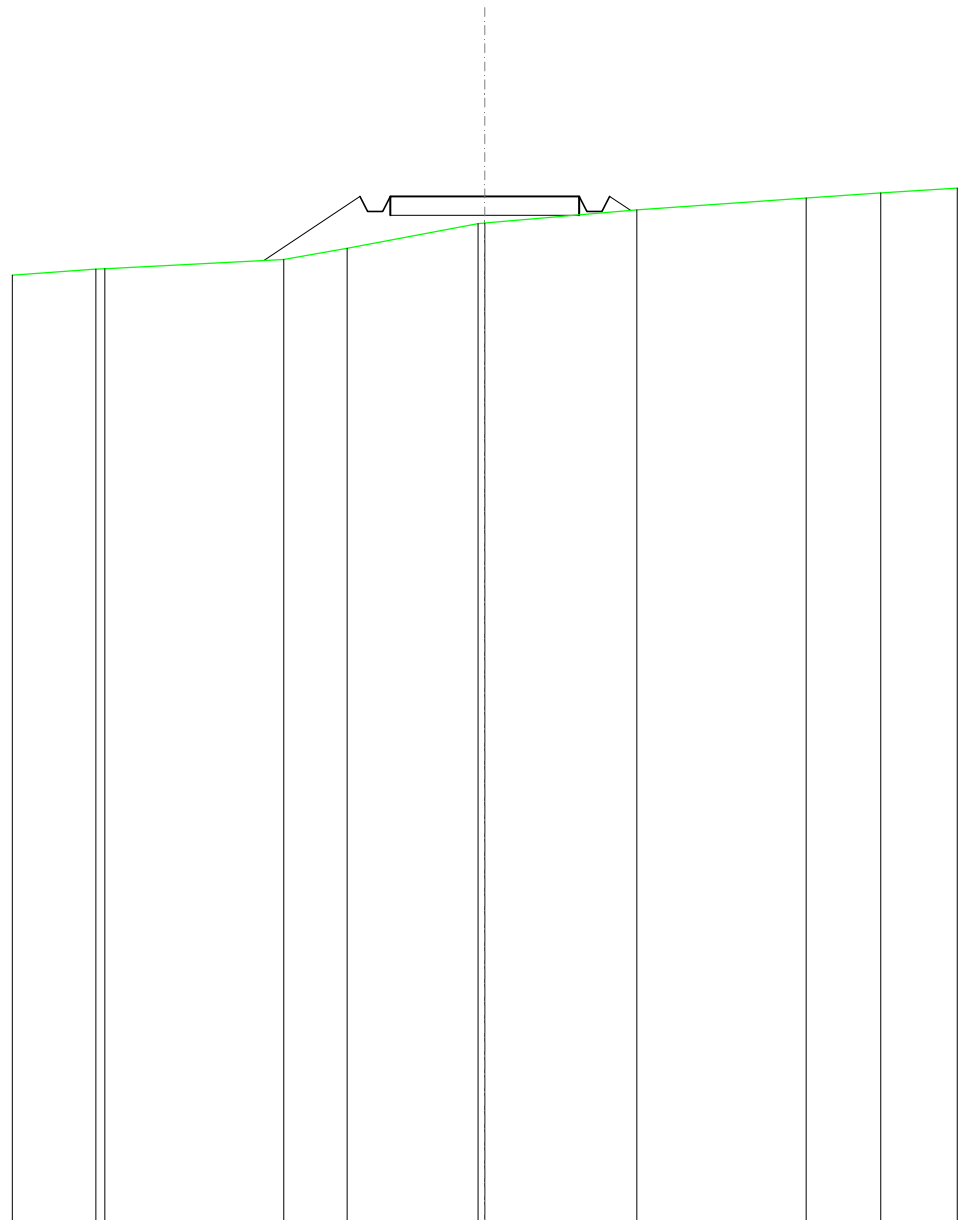


SCALA 1:200

QT.RIF. 240,000

QUOTE TERRENO	265,23 265,24	265,49	265,79	266,43 266,45	266,80	267,12	267,24
DIST.PARZIALI TERRENO	4,73	1,67	3,46	4,02	4,48	1,97	
QUOTE PROGETTO		265,46	267,16 266,76 266,76 267,16	267,16	267,16 266,76 267,16 266,79		
DIST. PARZIALI PROGETTO		2,54		5,00	0,55		

RILEVATI	
RILEVATO	4,815 m ²
SOVRASTRUTTURA STRADALE	
CASSONETTO	5,000 m
MANUFATTI	
RILEVATO PER SCARPATE	6,648 m ²

SEZIONE N.: 28
 QT. PROGETTO: 267,155
 DIST.PROG.: 675,000
 DIST.PREC.: 25,000
 DIST.SUCC.: 25,000

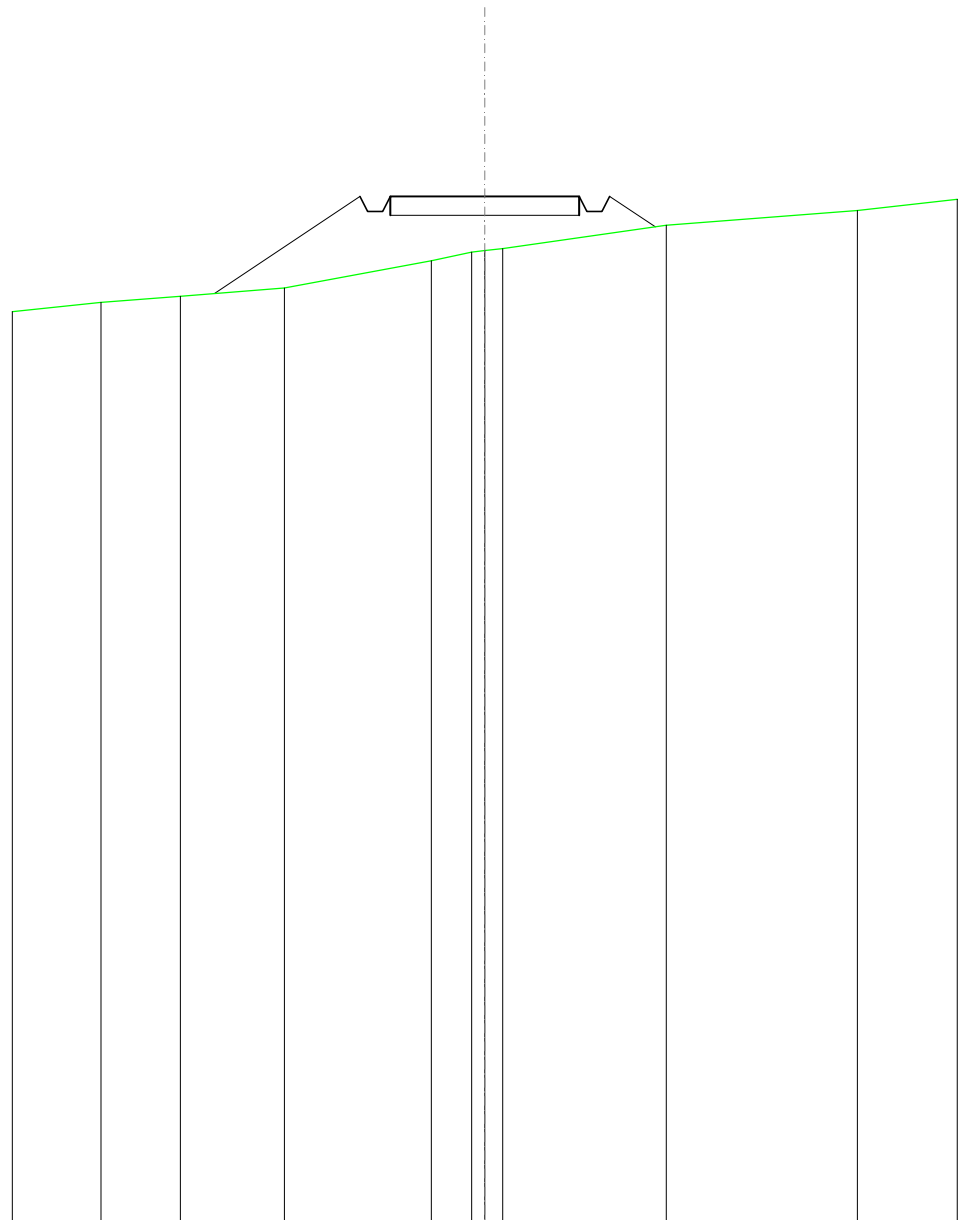


SCALA 1:200

QT.RIF. 240,000

QUOTE TERRENO	264,35	264,52	264,74	265,46	265,68	265,72	265,78	266,39	266,78
DIST.PARZIALI TERRENO	2,10	2,75	3,89	1,07	4,33	5,06			
QUOTE PROGETTO		264,59	267,16	266,76	266,76	267,16	267,16	266,35	
DIST. PARZIALI PROGETTO		3,85			5,00		1,21		

RILEVATI	
RILEVATO	4,877 m ²
SOVRASTRUTTURA STRADALE	
CASSONETTO	5,000 m
MANUFATTI	
RILEVATO PER SCARPATE	7,078 m ²

SEZIONE N.: 29
 QT. PROGETTO: 267,155
 DIST.PROG.: 700,000
 DIST.PREC.: 25,000
 DIST.SUCC.: 25,000

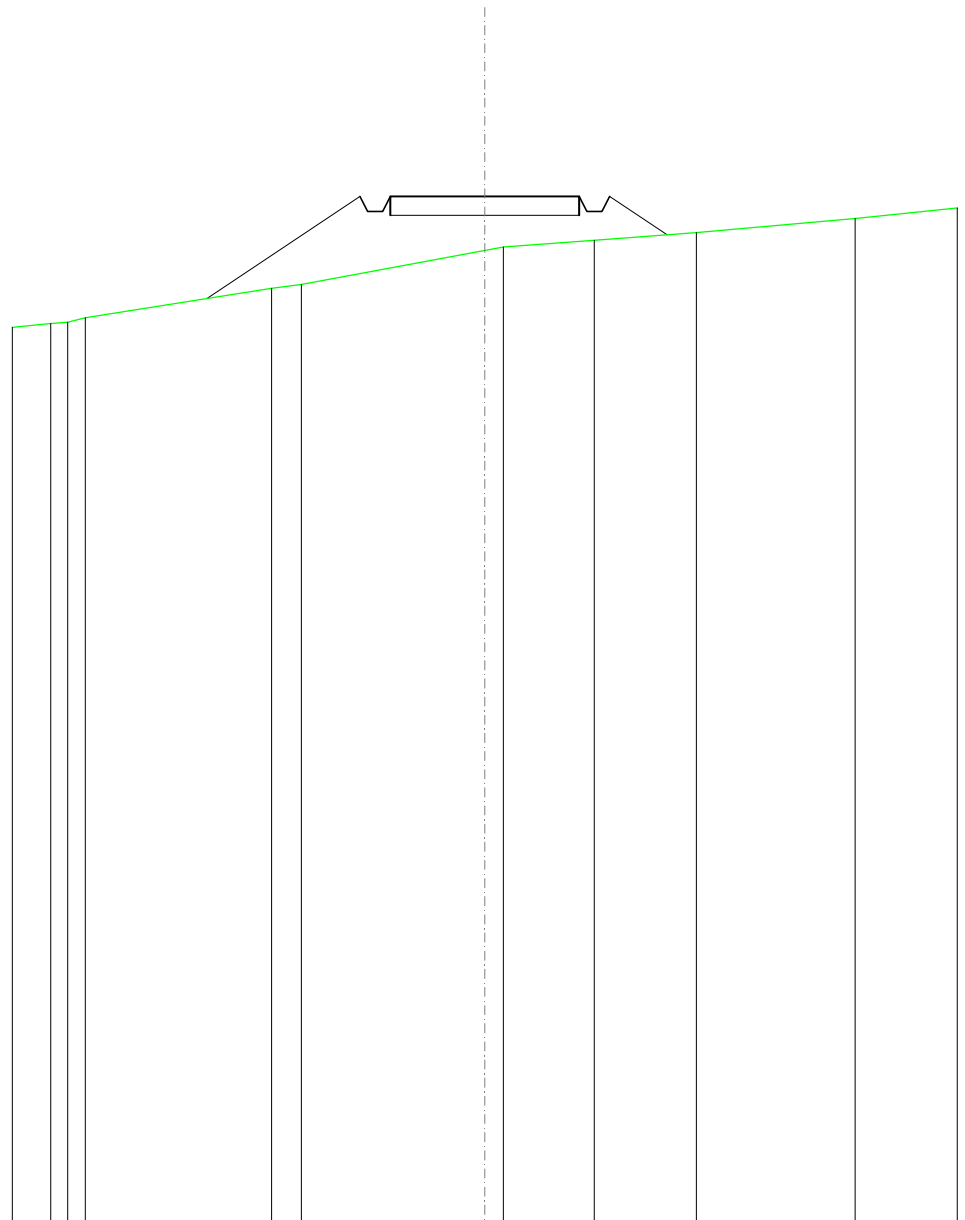


SCALA 1:200

QT.RIF. 240,000

QUOTE TERRENO	263,79 263,63 263,96	264,72 264,82	265,72 265,82	265,99	266,20	266,58	
DIST.PARZIALI TERRENO	4,92	0,79	4,85	0,49	2,40	2,70	4,20
QUOTE PROGETTO	264,45	267,16 266,76 266,76 267,16	267,16	267,16 266,76 266,76 267,16	266,14		
DIST. PARZIALI PROGETTO		4,05	5,00	1,52			

RILEVATI	
RILEVATO	6,063 m ²
SOVRASTRUTTURA STRADALE	
CASSONETTO	5,000 m
MANUFATTI	
RILEVATO PER SCARPATE	9,248 m ²

SEZIONE N.: 30
 QT. PROGETTO: 267,155
 DIST.PROG.: 725,000
 DIST.PREC.: 25,000
 DIST.SUCC.: 25,000

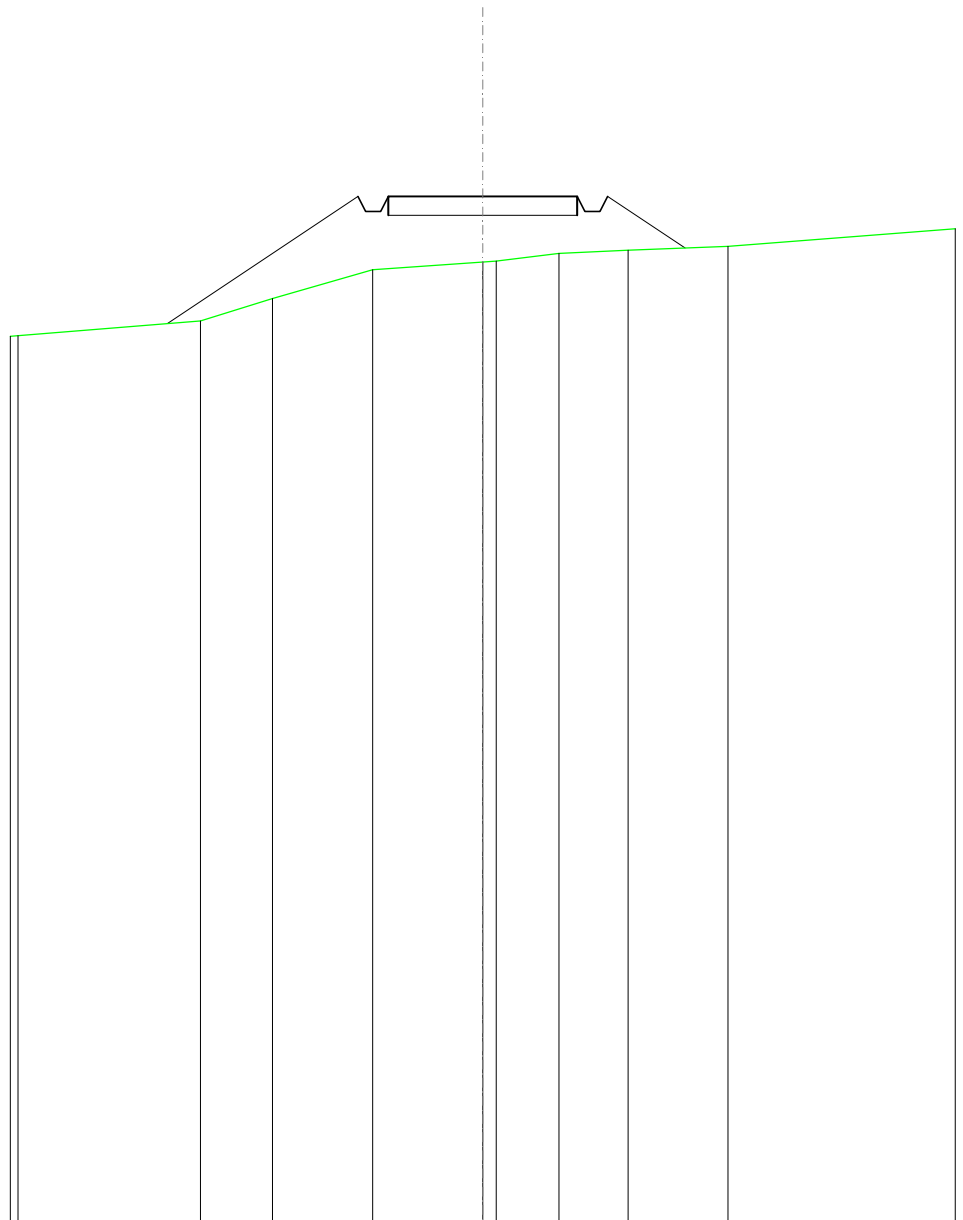


SCALA 1:200

QT.RIF. 240,000

QUOTE TERRENO		263,87	264,46	265,21	265,42 265,45	265,65	265,73	265,83	
DIST.PARZIALI TERRENO		1,90	2,65	2,91	1,66	1,82	2,64		
QUOTE PROGETTO		263,79		267,16 266,76 266,76 267,16	267,16	267,16 266,76 266,76 267,16	265,79		
DIST. PARZIALI PROGETTO			5,04		5,00		2,05		

RILEVATI	
RILEVATO	6,724 m ²
SOVRASTRUTTURA STRADALE	
CASSONETTO	5,000 m
MANUFATTI	
RILEVATO PER SCARPATE	9,571 m ²

SEZIONE N.: 31
 QT. PROGETTO: 267,155
 DIST.PROG.: 750,000
 DIST.PREC.: 25,000
 DIST.SUCC.: 25,000

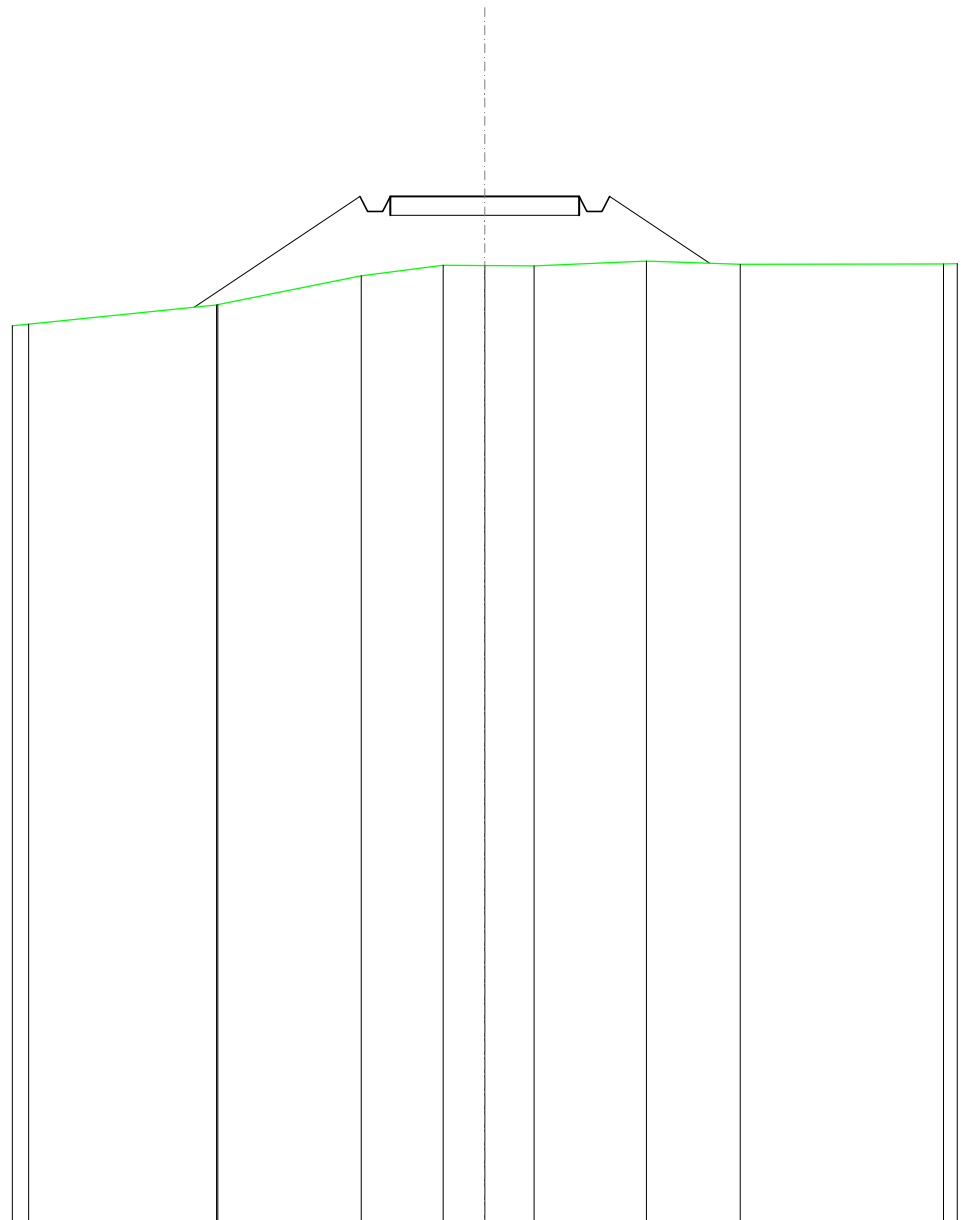


SCALA 1:200

QT.RIF. 240,000

QUOTE TERRENO		264,28 264,29		265,06		265,34		265,33		265,32		265,44		265,36
DIST.PARZIALI TERRENO			3,79		2,17		1,10		1,31		2,97		2,48	
QUOTE PROGETTO		264,22		267,16 266,76 266,76 267,16		267,16		267,16		267,16 266,76 266,76 267,16		265,39		
DIST. PARZIALI PROGETTO			4,40				5,00					2,65		

RILEVATI	
RILEVATO	6,735 m ²
SOVRASTRUTTURA STRADALE	
CASSONETTO	5,000 m
MANUFATTI	
RILEVATO PER SCARPATE	10,487 m ²

SEZIONE N.: 32
 QT. PROGETTO: 267,155
 DIST.PROG.: 775,000
 DIST.PREC.: 25,000
 DIST.SUCC.: 25,000

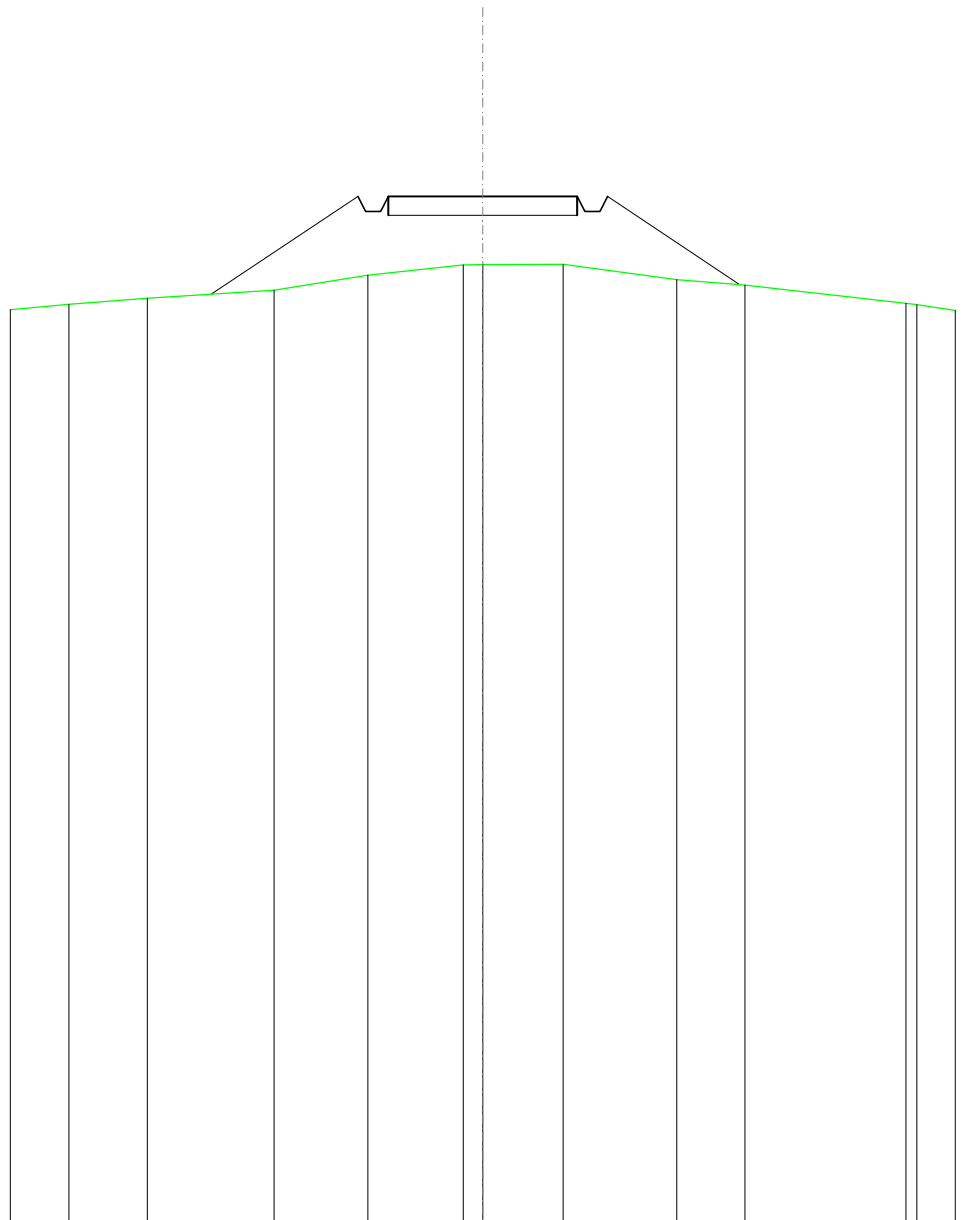


SCALA 1:200

QT.RIF. 240,000

QUOTE TERRENO	264,31	264,46	264,67	265,07	265,35	265,35	265,36	264,96	264,81	264,33	264,29
DIST.PARZIALI TERRENO	2,07	3,35	2,48	2,53	0,52	2,12	3,00	1,81	4,26		
QUOTE PROGETTO		264,57	267,16	266,76	266,76	267,16	266,76	267,16	264,82		
DIST. PARZIALI PROGETTO			3,88			5,00			3,50		

RILEVATI	
RILEVATO	5,390 m ²
SOVRASTRUTTURA STRADALE	
CASSONETTO	5,000 m
MANUFATTI	
RILEVATO PER SCARPATE	7,167 m ²

SEZIONE N.: 33
 QT. PROGETTO: 267,155
 DIST.PROG.: 800,000
 DIST.PREC.: 25,000
 DIST.SUCC.: 25,000

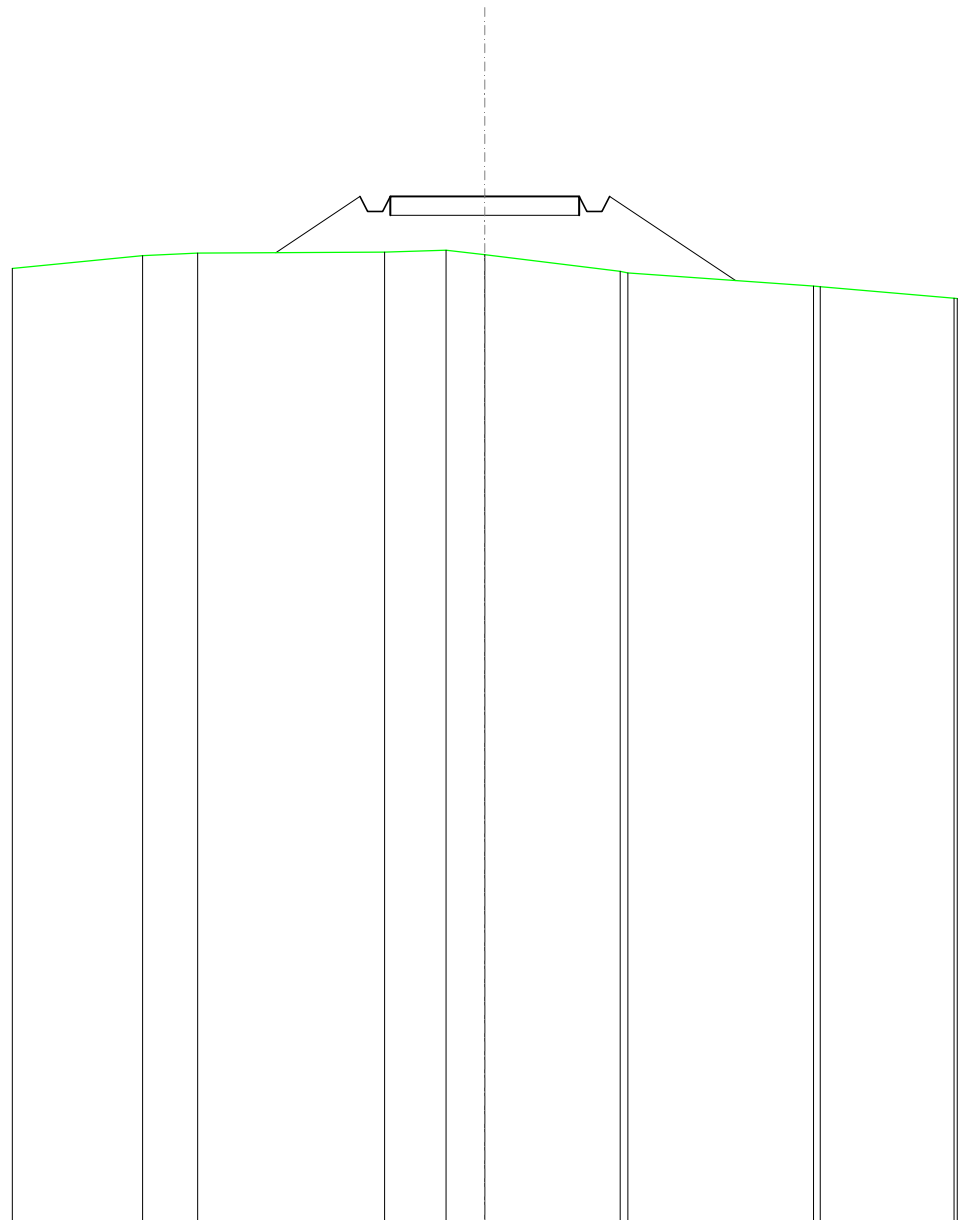

SCALA 1:200

QT.RIF. 240,000


QUOTE TERRENO	265,59	265,06		265,68	265,74	265,01		265,17	265,14		264,78	264,77
DIST.PARZIALI TERRENO	1,45		4,94	1,63	1,02		3,58			4,91		
QUOTE PROGETTO			265,67	267,16	266,76	266,76	267,16	266,76	267,16		264,93	
DIST. PARZIALI PROGETTO				2,23			5,00			3,34		

SCAVI E BONIFICHE	
FOSSO	0,049 m ²
RILEVATI	
RILEVATO	0,261 m ²
SOVRASTRUTTURA STRADALE	
CASSONETTO	5,000 m
MANUFATTI	
SCAVO PER PIATTAFORMA	0,213 m ²
RILEVATO PER SCARPATE	1,187 m ²
SOVRASTRUTTURA FERROVIARIA	
AREA DI SCAVO	2,912 m

SEZIONE N.: 34
 QT. PROGETTO: 267,183
 DIST.PROG.: 825,000
 DIST.PREC.: 25,000
 DIST.SUCC.: 25,000

SCALA 1:200


QT.RIF. 250,000

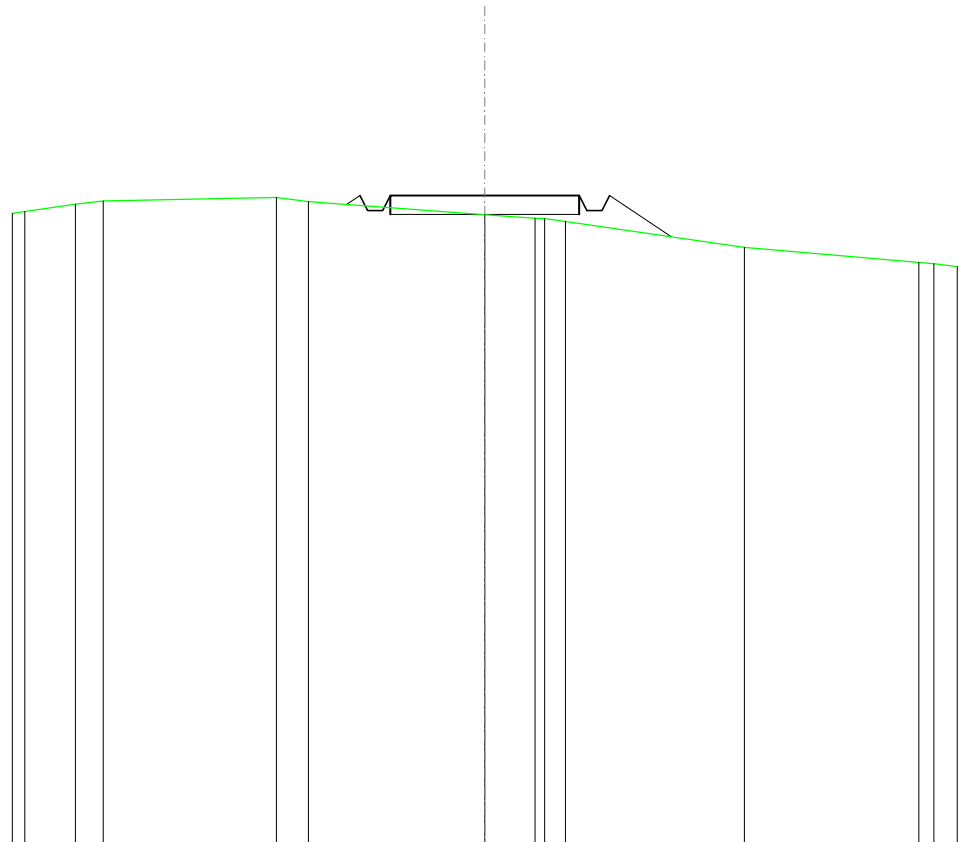

QUOTE TERRENO	266,96	267,04	267,13	267,02	266,68	266,58	266,58	266,50	265,81	265,42	265,38
DIST.PARZIALI TERRENO	0,74	4,58	0,85	4,66	1,33	0,55	4,74		4,61		
QUOTE PROGETTO			266,95	267,18	266,78	266,78	267,18	266,09			
DIST. PARZIALI PROGETTO					5,00		1,63				

SCAVI E BONIFICHE	
FOSSO	0,500 m ²
SOVRASTRUTTURA STRADALE	
CASSONETTO	5,000 m
MANUFATTI	
SCAVO PER PIATTAFORMA	2,125 m ²
SCAVO PER PARETI TRINCEA	0,080 m ²
RILEVATO PER SCARPATE	0,260 m ²
SOVRASTRUTTURA FERROVIARIA	
AREA DI SCAVO	6,476 m

SEZIONE N.: 35
 QT. PROGETTO: 267,542
 DIST.PROG.: 850,000
 DIST.PREC.: 25,000
 DIST.SUCC.: 25,000

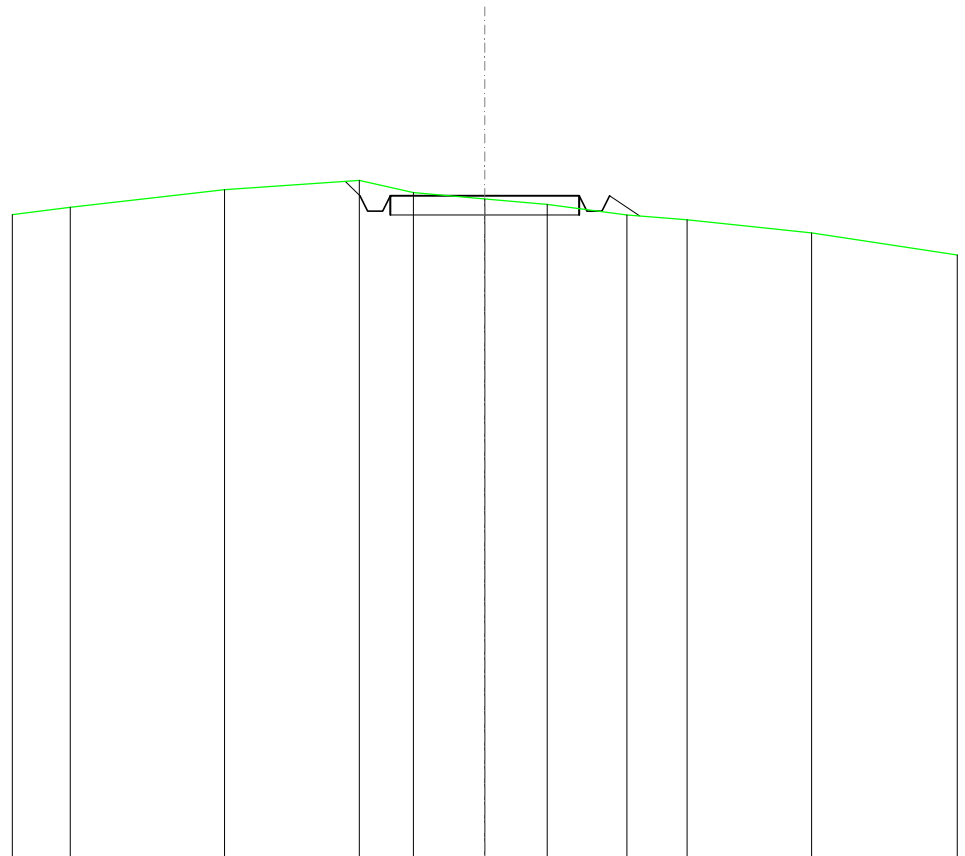


SCALA 1:200

QT.RIF. 250,000

QUOTE TERRENO	267,24	267,71	267,96	267,63	267,47	267,32	267,04	266,91	266,56
DIST.PARZIALI TERRENO	4,08	3,56	1,44	1,88	1,65	2,11	1,59	3,29	
QUOTE PROGETTO			267,93	267,54	267,14	267,14	267,14	267,54	267,01
DIST. PARZIALI PROGETTO					5,00		0,80		

RILEVATI	
RILEVATO	0,026 m ²
SOVRASTRUTTURA STRADALE	
CASSONETTO	5,000 m
MANUFATTI	
SCAVO PER PIATTAFORMA	0,489 m ²
RILEVATO PER SCARPATE	0,885 m ²
SOVRASTRUTTURA FERROVIARIA	
AREA DI SCAVO	4,194 m

SEZIONE N.: 36
 QT. PROGETTO: 268,319
 DIST.PROG.: 875,000
 DIST.PREC.: 25,000
 DIST.SUCC.: 25,000

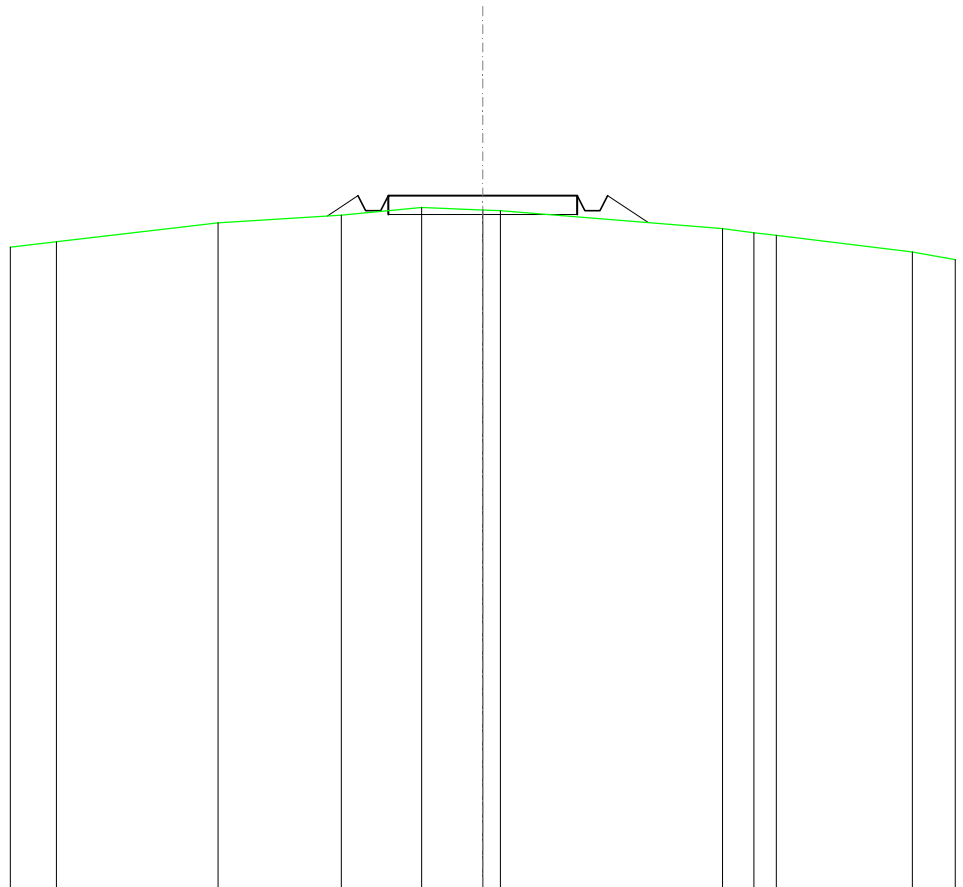


SCALA 1:200

QT.RIF. 250,000

QUOTE TERRENO	267,09	267,60	267,80	268,01	267,94	267,92	267,44	267,34	267,27	266,83
DIST.PARZIALI TERRENO	4,27	3,26	2,13	1,62	5,88	0,83	0,59	3,61		
QUOTE PROGETTO			267,77	268,32	267,92	268,32	267,92	268,32	267,92	267,60
DIST. PARZIALI PROGETTO			0,82			5,00			1,08	

RILEVATI	
RILEVATO	1,409 m ²
SOVRASTRUTTURA STRADALE	
CASSONETTO	5,000 m
MANUFATTI	
RILEVATO PER SCARPATE	1,879 m ²

SEZIONE N.: 37
 QT. PROGETTO: 269,511
 DIST.PROG.: 900,000
 DIST.PREC.: 25,000
 DIST.SUCC.: 25,000

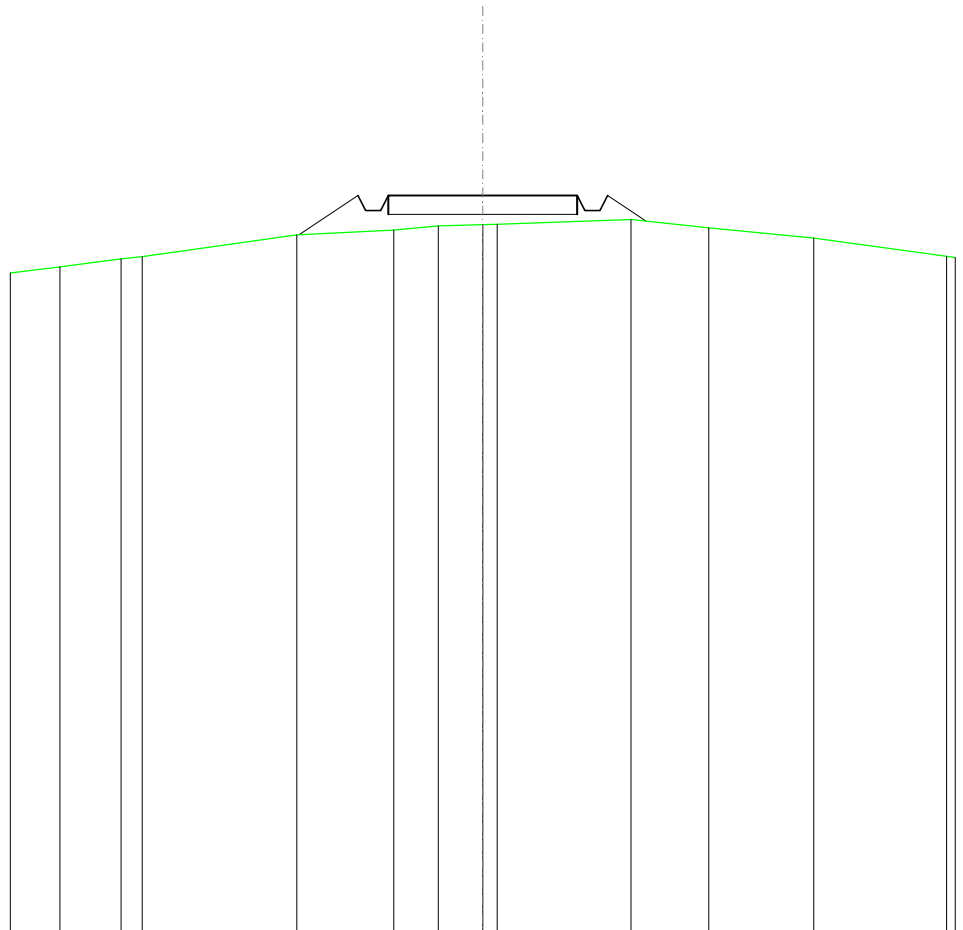


SCALA 1:200

QT.RIF. 250,000

QUOTE TERRENO	267,63	267,84	267,89	268,47	268,60	268,70	268,74	268,75	268,87	268,66	268,38
DIST.PARZIALI TERRENO	1,62	0,56	4,09	2,57	1,17	1,18	3,54	2,06	2,78		
QUOTE PROGETTO				268,47	269,51	269,11	269,51	269,51	269,51	269,11	268,83
DIST. PARZIALI PROGETTO				1,55			5,00			1,02	

SCAVI E BONIFICHE	
FOSSO	0,026 m ²
RILEVATI	
RILEVATO	0,014 m ²
SOVRASTRUTTURA STRADALE	
CASSONETTO	5,000 m
MANUFATTI	
SCAVO PER PIATTAFORMA	1,051 m ²
RILEVATO PER SCARPATE	0,923 m ²
SOVRASTRUTTURA FERROVIARIA	
AREA DI SCAVO	5,047 m

SEZIONE N.: 38
 QT. PROGETTO: 271,121
 DIST.PROG.: 925,000
 DIST.PREC.: 25,000
 DIST.SUCC.: 25,000

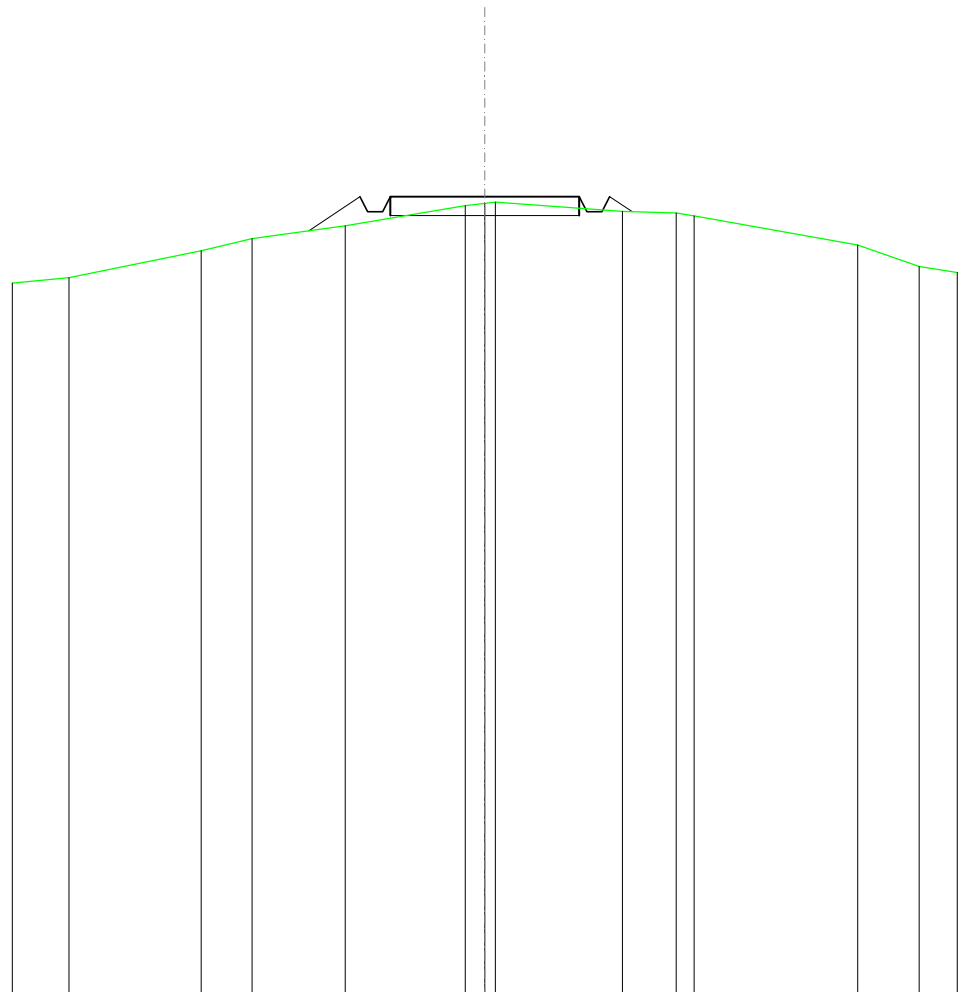


SCALA 1:200

QT.RIF. 250,000

QUOTE TERRENO	268,98	269,69	270,01	270,35	270,89	270,94	270,97	270,73	270,69	270,61	269,84	269,27
DIST.PARZIALI TERRENO	3,50	1,35	2,46	3,18	0,51	3,36	1,43	4,32	1,62			
QUOTE PROGETTO				270,22	271,12	270,72	270,72	271,12	271,12	270,72	270,72	271,12
DIST. PARZIALI PROGETTO				1,36			5,00			0,80		

SCAVI E BONIFICHE	
FOSSO	0,138 m ²
SOVRASTRUTTURA STRADALE	
CASSONETTO	5,000 m
MANUFATTI	
SCAVO PER PIATTAFORMA	2,004 m ²
RILEVATO PER SCARPATE	0,233 m ²
SOVRASTRUTTURA FERROVIARIA	
AREA DI SCAVO	6,093 m

SEZIONE N.: 39
 QT. PROGETTO: 273,147
 DIST.PROG.: 950,000
 DIST.PREC.: 25,000
 DIST.SUCC.: 25,000

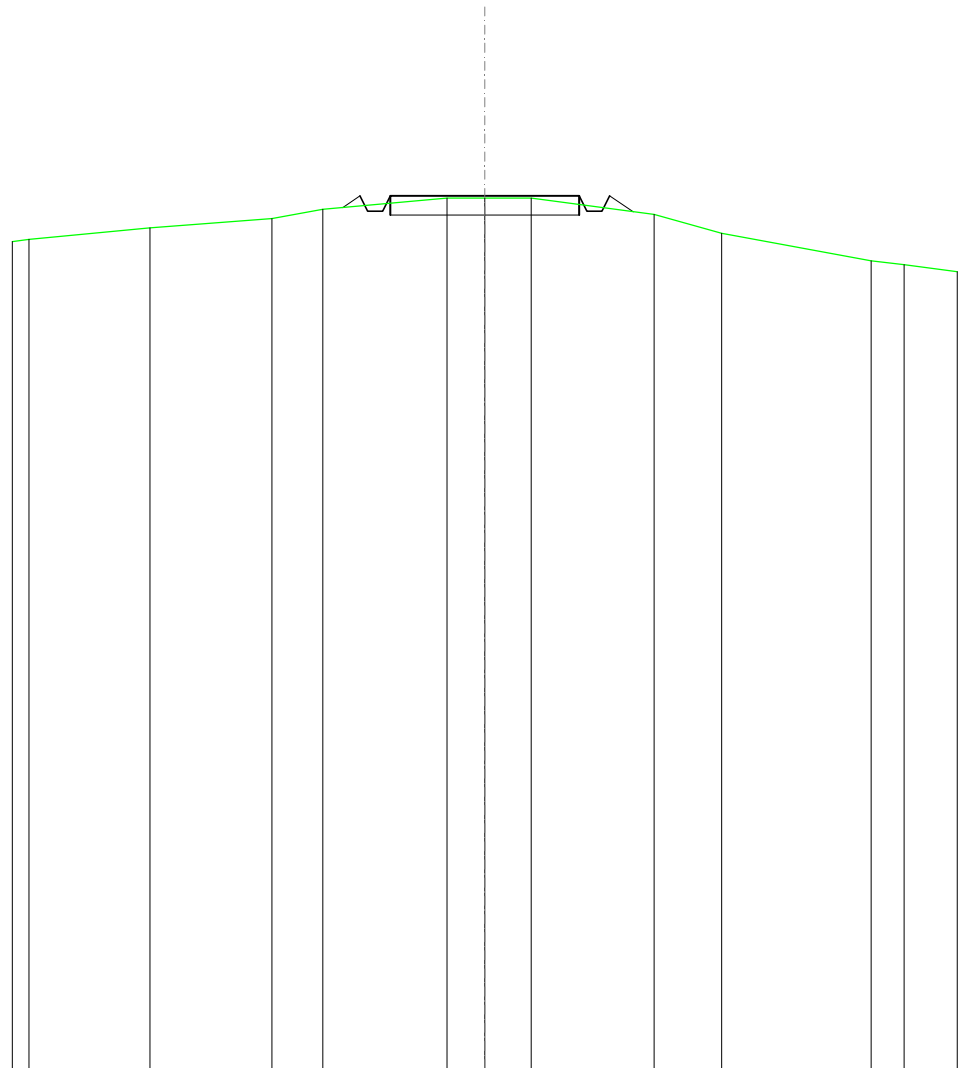


SCALA 1:200

QT.RIF. 250,000

QUOTE TERRENO	272,31	272,55	272,79	273,09	273,09	273,09	272,66	272,16	271,43	271,33
DIST.PARZIALI TERRENO	3,23	1,34	3,28	1,00	1,22	3,26	1,78	3,96	0,87	
QUOTE PROGETTO			272,84	273,15	272,75	273,15	272,75	273,15	272,73	
DIST. PARZIALI PROGETTO				5,00			0,68			

RILEVATI	
RILEVATO	1,110 m ²
SOVRASTRUTTURA STRADALE	
CASSONETTO	5,000 m
MANUFATTI	
RILEVATO PER SCARPATE	1,780 m ²

SEZIONE N.: 40
 QT. PROGETTO: 275,506
 DIST.PROG.: 975,000
 DIST.PREC.: 25,000
 DIST.SUCC.: 25,000

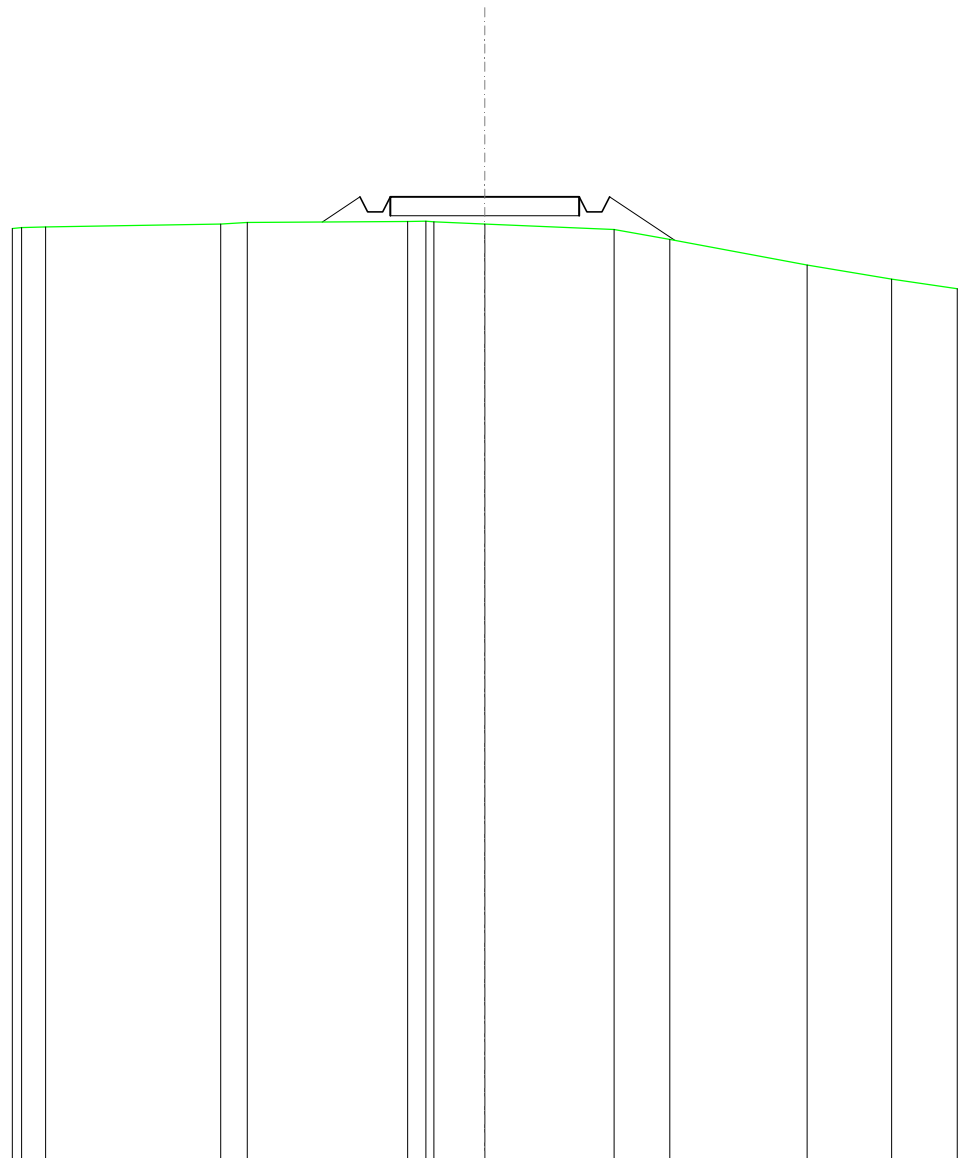

SCALA 1:200

QT.RIF. 250,000


QUOTE TERRENO	274,71	274,78	274,83	274,85	274,86	274,85	274,79	274,64	274,38	273,71	273,33
DIST.PARZIALI TERRENO	4,64	0,70	4,24	1,35	3,42	1,48	3,63	2,24			
QUOTE PROGETTO				274,84	275,51	275,11	275,11	275,51	275,51	274,35	
DIST. PARZIALI PROGETTO				1,00			5,00			1,73	

SCAVI E BONIFICHE	
FOSSO	0,105 m ²
SOVRASTRUTTURA STRADALE	
CASSONETTO	5,000 m
MANUFATTI	
SCAVO PER PIATTAFORMA	1,338 m ²
RILEVATO PER SCARPATE	0,263 m ²
SOVRASTRUTTURA FERROVIARIA	
AREA DI SCAVO	6,024 m

SEZIONE N.: 41
 QT. PROGETTO: 277,892
 DIST.PROG.: 1000,000
 DIST.PREC.: 25,000
 DIST.SUCC.: 25,000

SCALA 1:200


QT.RIF. 260,000

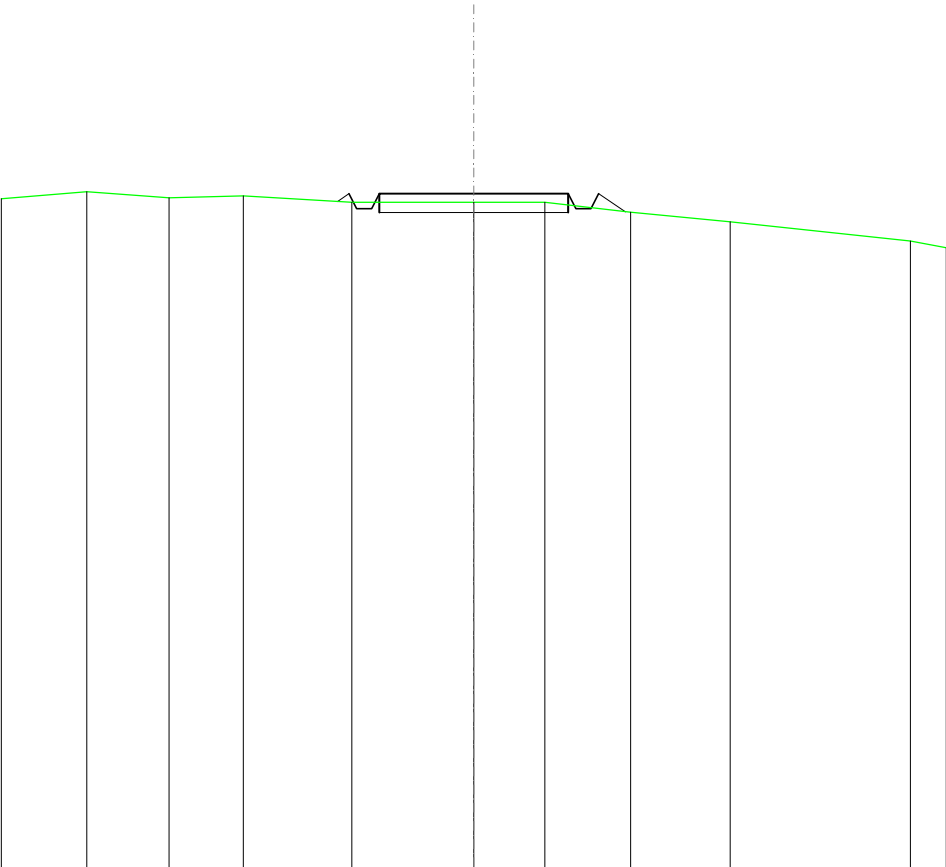

QUOTE TERRENO	277,94	277,78	277,83	277,66	277,67	277,66	277,40	277,15	276,64
DIST.PARZIALI TERRENO	2,18	1,97	2,87	3,22	1,88	2,27	2,63	4,76	
QUOTE PROGETTO				277,69	277,89	277,49	277,89	277,89	277,41
DIST. PARZIALI PROGETTO					5,00		0,72		

SCAVI E BONIFICHE	
FOSSO	0,253 m ²
SOVRASTRUTTURA STRADALE	
CASSONETTO	5,000 m
MANUFATTI	
SCAVO PER PIATTAFORMA	1,556 m ²
RILEVATO PER SCARPATE	0,081 m ²
SOVRASTRUTTURA FERROVIARIA	
AREA DI SCAVO	6,285 m

SEZIONE N.: 42
 QT. PROGETTO: 280,279
 DIST.PROG.: 1025,000
 DIST.PREC.: 25,000
 DIST.SUCC.: 25,000

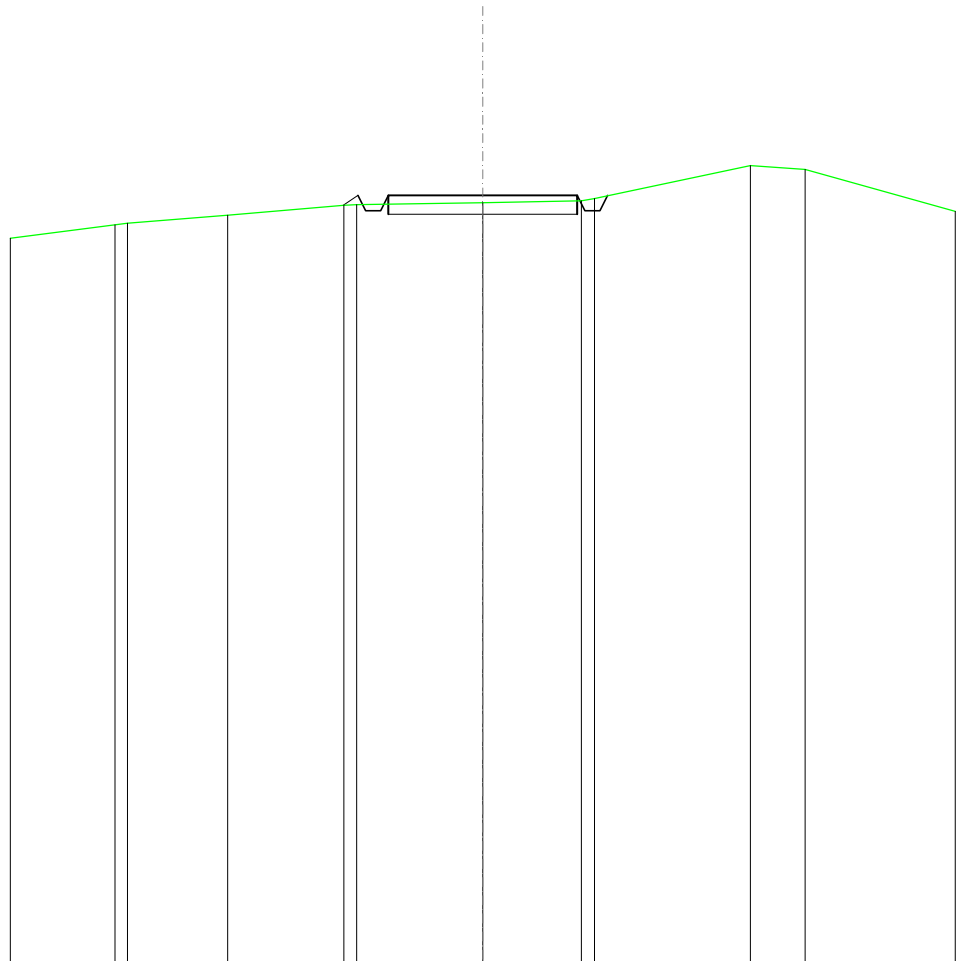


SCALA 1:200

QT.RIF. 260,000

QUOTE TERRENO	279,50 279,54	279,76	280,02 280,03	280,09	280,13 280,20	281,07 280,97
DIST.PARZIALI TERRENO	2,65	3,07	3,33	2,61	4,12	1,45
QUOTE PROGETTO			280,02 280,28 279,88 279,88 280,28	280,28	280,28 279,88 280,28 280,27	
DIST. PARZIALI PROGETTO				5,00		

SCAVI E BONIFICHE	
FOSSO	0,538 m ²
SOVRASTRUTTURA STRADALE	
CASSONETTO	5,000 m
MANUFATTI	
SCAVO PER PIATTAFORMA	2,428 m ²
SCAVO PER PARETI TRINCEA	0,056 m ²
RILEVATO PER SCARPATE	0,038 m ²
SOVRASTRUTTURA FERROVIARIA	
AREA DI SCAVO	6,804 m

SEZIONE N.: 43
 QT. PROGETTO: 282,665
 DIST.PROG.: 1050,000
 DIST.PREC.: 25,000
 DIST.SUCC.: 25,000

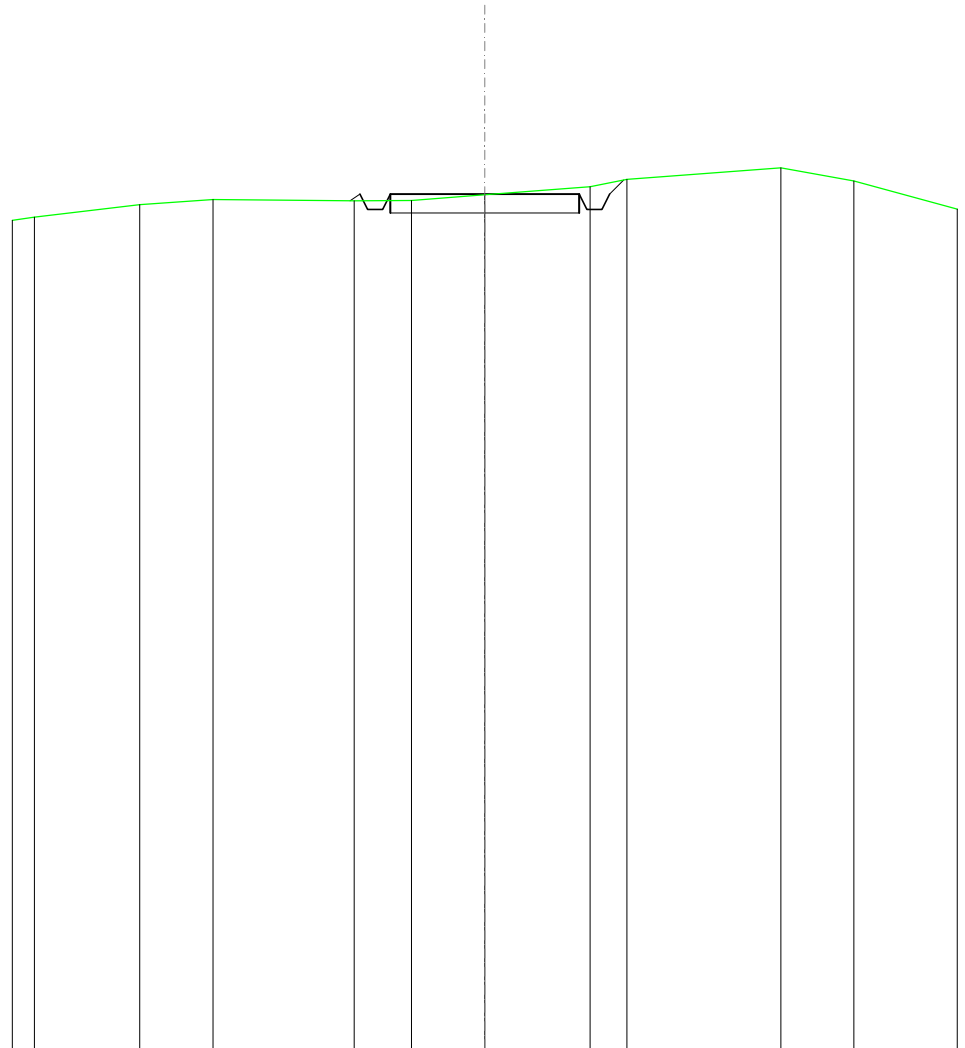


SCALA 1:200

QT.RIF. 260,000

QUOTE TERRENO	282,06	282,39	282,53	282,49	282,50	282,65	282,86	283,06	283,37	283,01
DIST.PARZIALI TERRENO	2,79	1,94	3,73	1,52	1,94	2,78	0,88	4,07	1,93	
QUOTE PROGETTO				282,49	282,67	282,67	282,67	282,67	282,67	283,04
DIST. PARZIALI PROGETTO						5,00				

SCAVI E BONIFICHE	
FOSSO	0,731 m ²
SOVRASTRUTTURA STRADALE	
CASSONETTO	5,000 m
MANUFATTI	
SCAVO PER PIATTAFORMA	3,117 m ²
SCAVO PER PARETI TRINCEA	0,109 m ²
RILEVATO PER SCARPATE	0,014 m ²
SOVRASTRUTTURA FERROVIARIA	
AREA DI SCAVO	7,004 m

SEZIONE N.: 44
 QT. PROGETTO: 284,862
 DIST.PROG.: 1075,000
 DIST.PREC.: 25,000
 DIST.SUCC.: 25,000

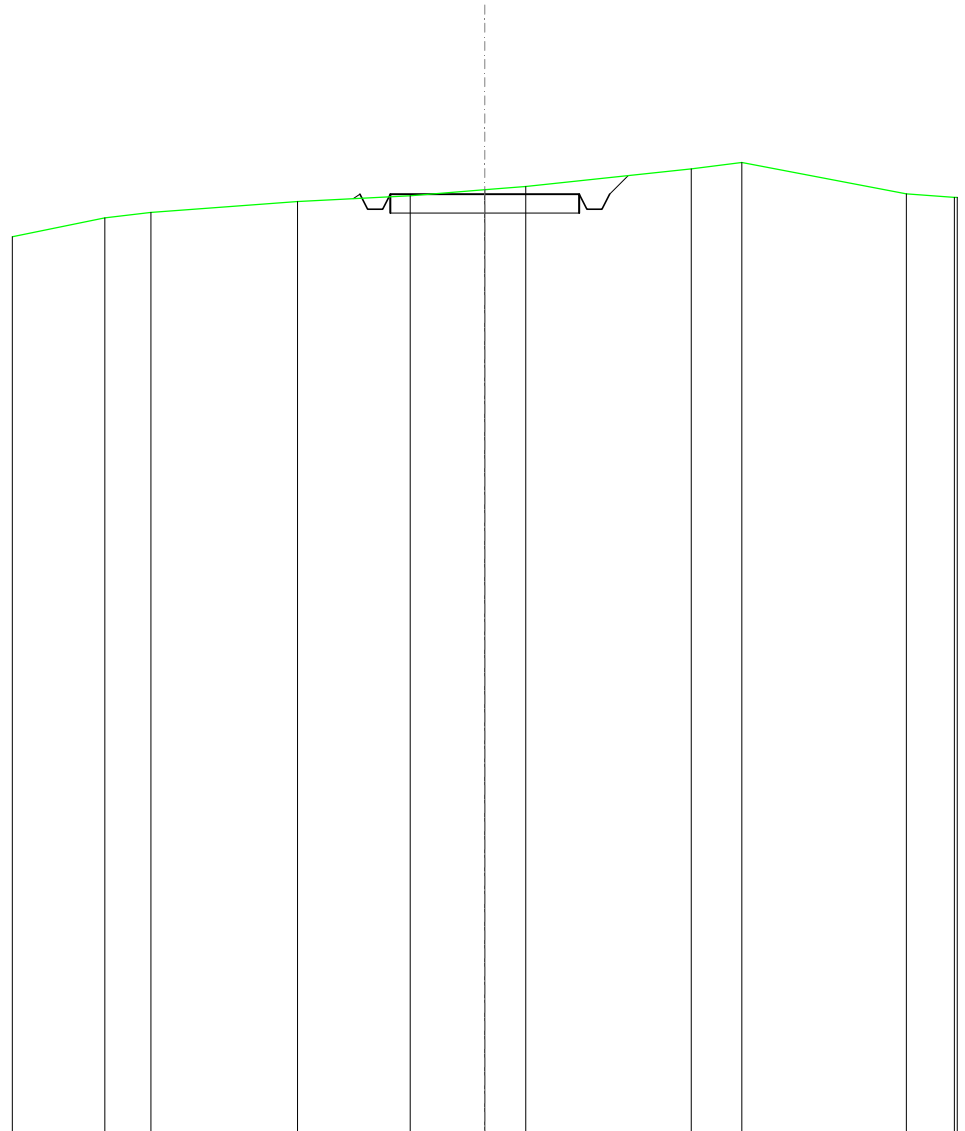


SCALA 1:200

QT.RIF. 260,000

QUOTE TERRENO	284,24	284,38	284,67	284,82	284,98	285,07	285,53	285,70	284,87
DIST.PARZIALI TERRENO	1,22	3,88	2,98	1,97	1,08	4,38	1,34	4,35	
QUOTE PROGETTO				284,74	284,86	284,46	284,46	284,86	284,86
DIST. PARZIALI PROGETTO				5,00	0,49				

SCAVI E BONIFICHE	
FOSSO	0,663 m ²
SOVRASTRUTTURA STRADALE	
CASSONETTO	5,000 m
MANUFATTI	
SCAVO PER PIATTAFORMA	3,841 m ²
SCAVO PER PARETI TRINCEA	0,032 m ²
RILEVATO PER SCARPATE	0,015 m ²
SOVRASTRUTTURA FERROVIARIA	
AREA DI SCAVO	6,774 m

SEZIONE N.: 45
 QT. PROGETTO: 286,341
 DIST.PROG.: 1100,000
 DIST.PREC.: 25,000
 DIST.SUCC.: 25,000

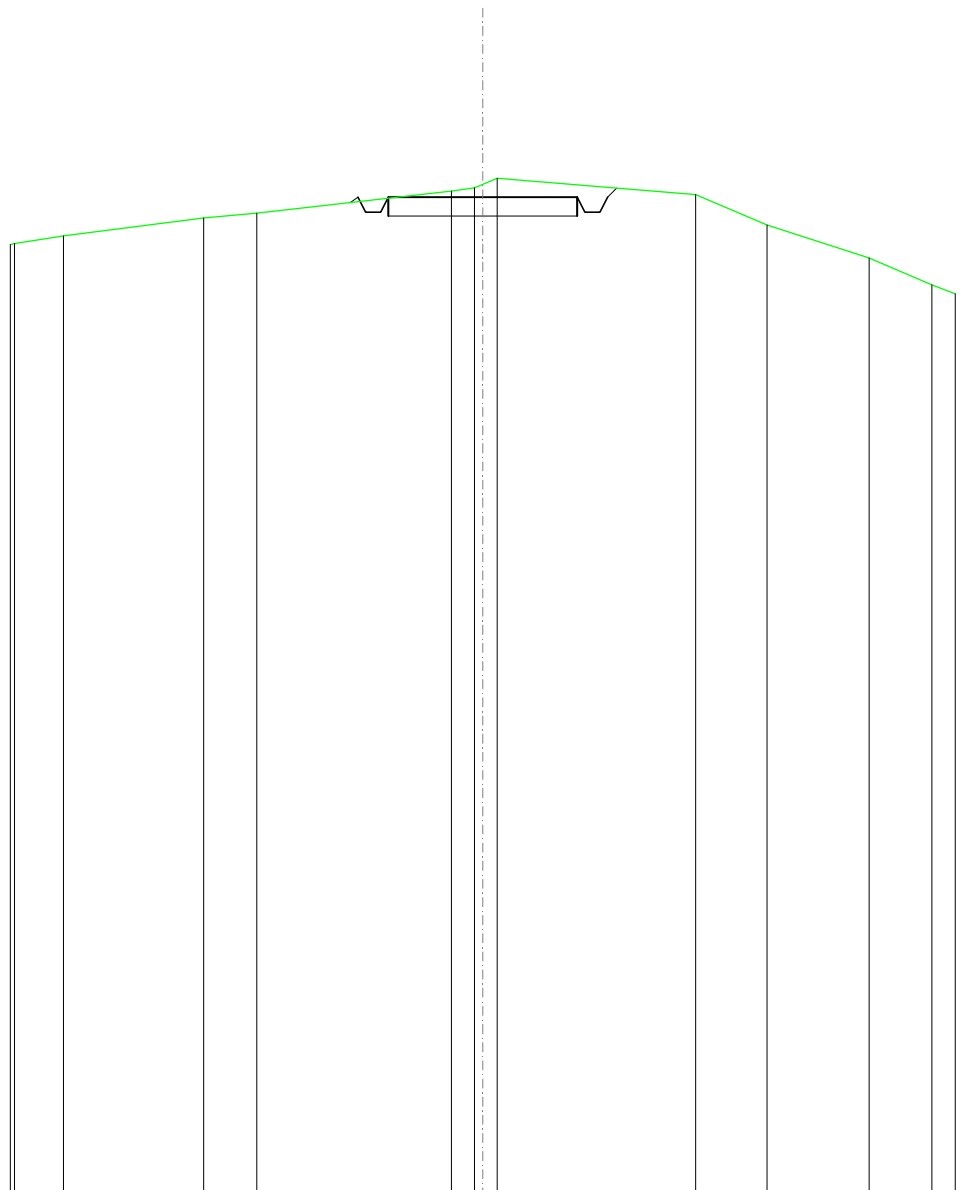


SCALA 1:200

QT.RIF. 260,000

QUOTE TERRENO	285,32	285,80	285,92	286,51	286,59	286,68	286,94	286,41	285,01	284,73	284,02
DIST.PARZIALI TERRENO	3,70	1,41	5,15	0,61	5,25	1,89	2,70	1,66			
QUOTE PROGETTO				286,20	286,34	285,94	286,34	286,34	286,34	285,94	286,58
DIST. PARZIALI PROGETTO				5,00							

RILEVATI	
RILEVATO	0,089 m ²
SOVRASTRUTTURA STRADALE	
CASSONETTO	5,000 m
MANUFATTI	
SCAVO PER PIATTAFORMA	0,183 m ²
RILEVATO PER SCARPATE	1,479 m ²
SOVRASTRUTTURA FERROVIARIA	
AREA DI SCAVO	3,004 m

SEZIONE N.: 46
 QT. PROGETTO: 287,796
 DIST.PROG.: 1125,000
 DIST.PREC.: 25,000
 DIST.SUCC.: 25,000

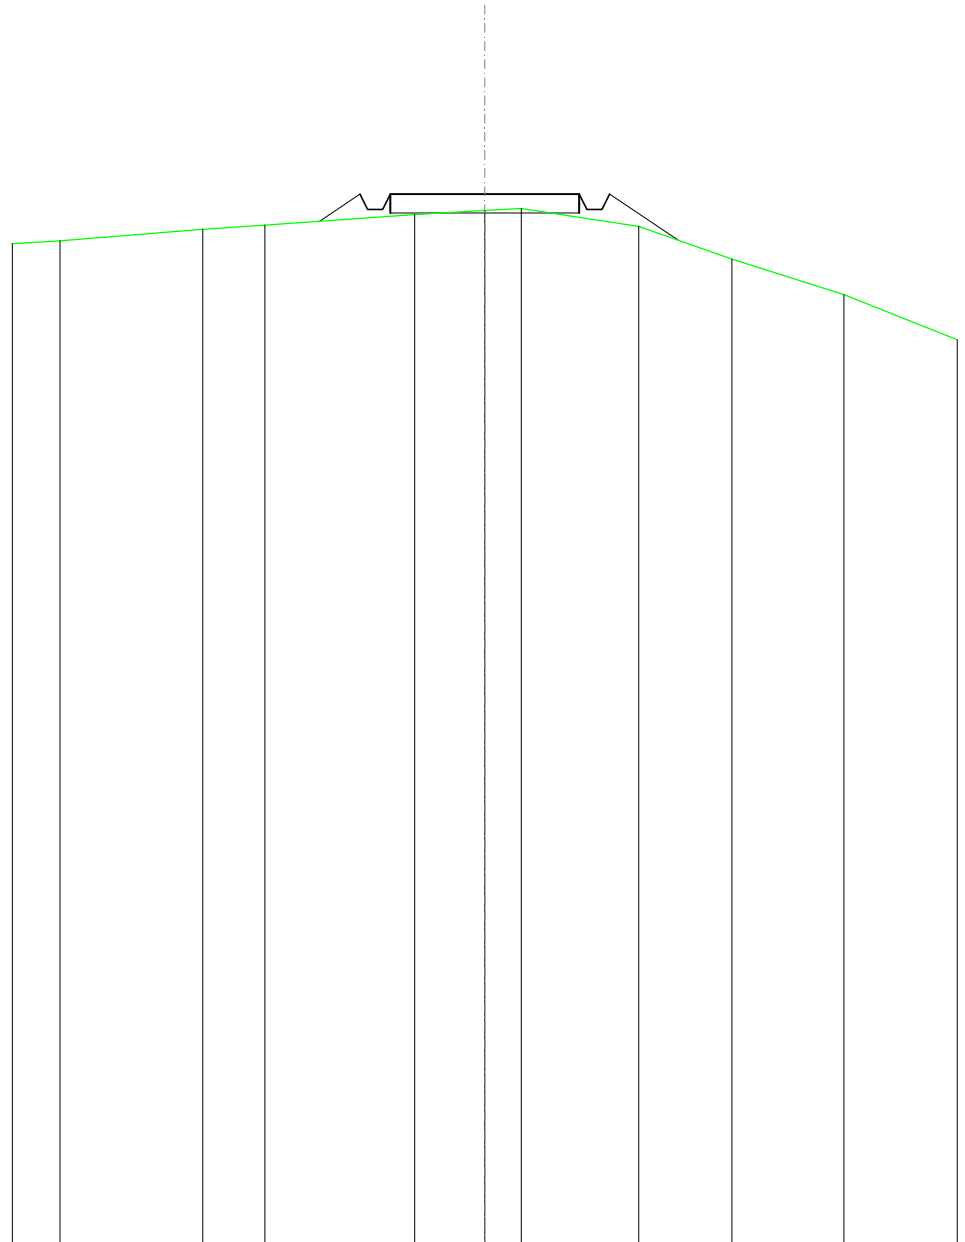


SCALA 1:200

QT.RIF. 260,000

QUOTE TERRENO	286,56	286,86	286,98	287,26	287,36	287,42	286,94	286,08	285,14
DIST.PARZIALI TERRENO	3,78	1,64	3,96	1,86	0,97	3,11	2,46	2,96	
QUOTE PROGETTO			287,08	287,80	287,40	287,80	287,80	286,57	
DIST. PARZIALI PROGETTO			1,07			5,00		1,83	

RILEVATI	
RILEVATO	1,741 m ²
SOVRASTRUTTURA STRADALE	
CASSONETTO	5,000 m
MANUFATTI	
RILEVATO PER SCARPATE	2,038 m ²

SEZIONE N.: 47
 QT. PROGETTO: 289,530
 DIST.PROG.: 1150,000
 DIST.PREC.: 25,000
 DIST.SUCC.: 25,000

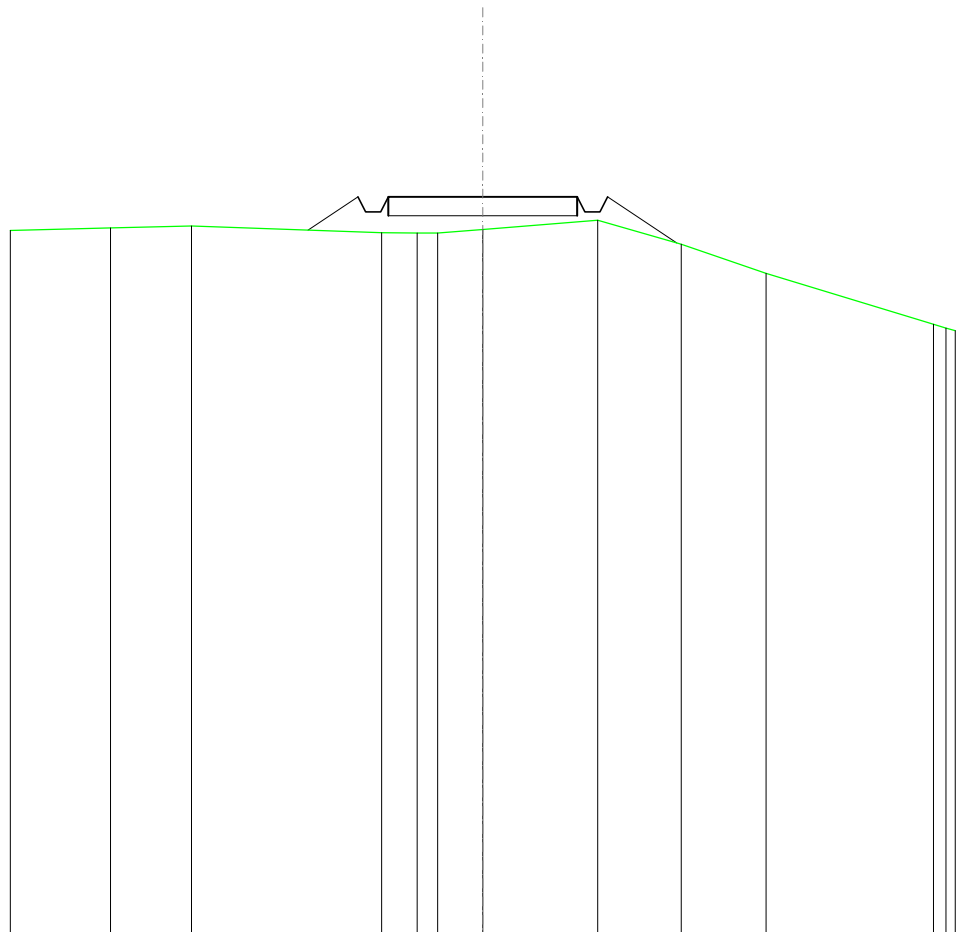


SCALA 1:200

QT.RIF. 270,000

QUOTE TERRENO	288,70	288,76		288,58	288,57	288,57	288,67	288,91	288,28	287,50		286,16
DIST.PARZIALI TERRENO	2,14		5,03	0,84	0,54	1,19	3,04	2,21	2,24		4,43	
QUOTE PROGETTO			288,65	289,53	289,13	289,53	289,53	289,53	289,13	289,53	288,31	
DIST. PARZIALI PROGETTO			1,32				5,00			1,83		

RILEVATI	
RILEVATO	1,968 m ²
SOVRASTRUTTURA STRADALE	
CASSONETTO	5,000 m
MANUFATTI	
RILEVATO PER SCARPATE	1,551 m ²

SEZIONE N.: 48
 QT. PROGETTO: 292,445
 DIST.PROG.: 1175,000
 DIST.PREC.: 25,000
 DIST.SUCC.: 25,000

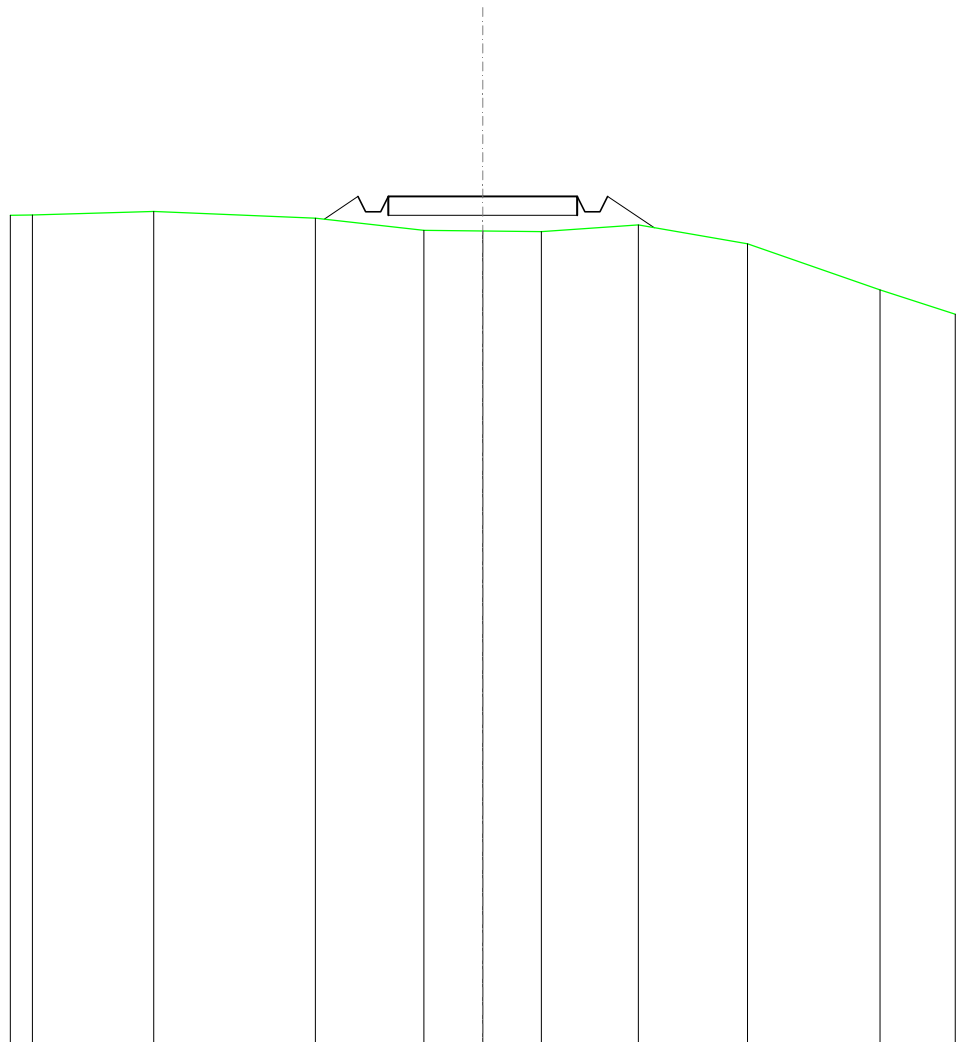


SCALA 1:200

QT.RIF. 270,000

QUOTE TERRENO	291,96	292,05	291,87	291,55	291,53	291,51	291,69	291,20	288,98
DIST.PARZIALI TERRENO	3,21	4,28	2,87	1,55	1,55	2,57	2,89	3,51	
QUOTE PROGETTO			291,85	292,44	292,04	292,04	292,44	292,44	291,62
DIST. PARZIALI PROGETTO			0,88			5,00		1,24	

RILEVATI	
RILEVATO	0,825 m ²
SOVRASTRUTTURA STRADALE	
CASSONETTO	5,000 m
MANUFATTI	
RILEVATO PER SCARPATE	1,485 m ²

SEZIONE N.: 49
 QT. PROGETTO: 296,050
 DIST.PROG.: 1200,000
 DIST.PREC.: 25,000
 DIST.SUCC.: 25,000

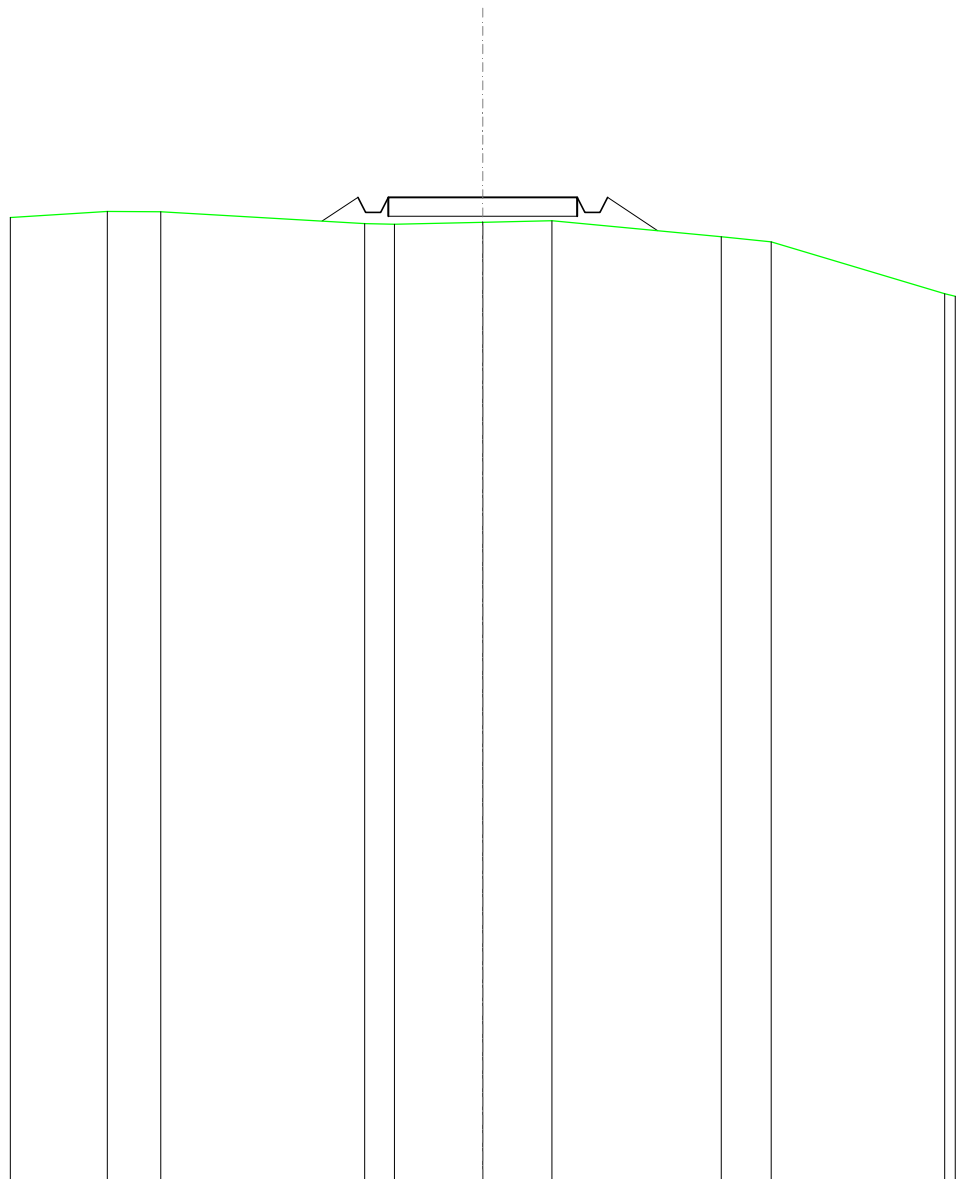


SCALA 1:200

QT.RIF. 270,000

QUOTE TERRENO	295,68	295,67		295,35	295,34	295,39	295,43		295,01	294,87		
DIST.PARZIALI TERRENO	1,42		5,39	0,79	2,33	1,83		4,48	1,32			
QUOTE PROGETTO				295,42	296,05	295,65	295,65	296,05	295,65	295,65	296,05	295,17
DIST. PARZIALI PROGETTO				0,95			5,00			1,32		

SCAVI E BONIFICHE	
FOSSO	0,279 m ²
SOVRASTRUTTURA STRADALE	
CASSONETTO	5,000 m
MANUFATTI	
SCAVO PER PIATTAFORMA	1,387 m ²
SCAVO PER PARETI TRINCEA	0,001 m ²
RILEVATO PER SCARPATE	0,132 m ²
SOVRASTRUTTURA FERROVIARIA	
AREA DI SCAVO	6,306 m

SEZIONE N.: 50
 QT. PROGETTO: 299,657
 DIST.PROG.: 1225,000
 DIST.PREC.: 25,000
 DIST.SUCC.: 25,000

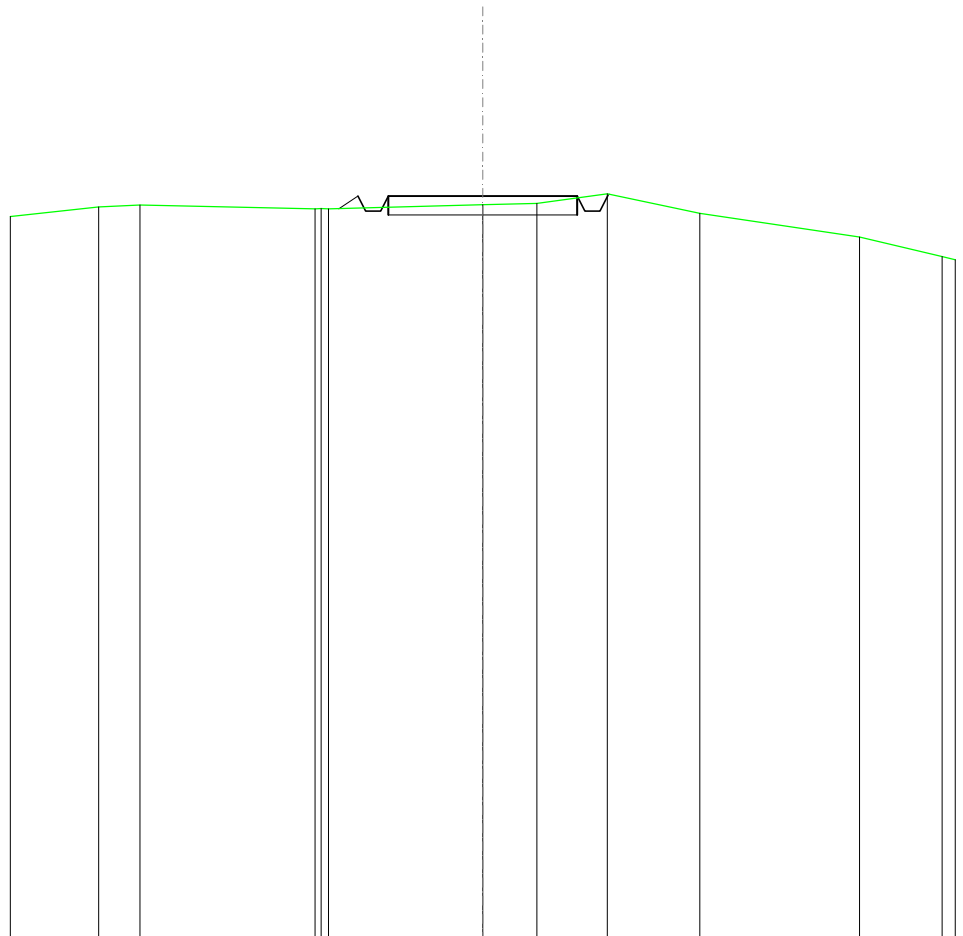


SCALA 1:200

QT.RIF. 280,000

QUOTE TERRENO	299,36	299,42	299,32	299,32	299,31	299,42	299,46	299,71	299,20	298,57
DIST.PARZIALI TERRENO	1,09	4,64	4,08	1,43	1,87	2,45	4,22			
QUOTE PROGETTO			299,32	299,66	299,26	299,66	299,66	299,26	299,66	299,70
DIST. PARZIALI PROGETTO			0,51	5,00						

SCAVI E BONIFICHE	
FOSSO	1,179 m ²
SOVRASTRUTTURA STRADALE	
CASSONETTO	5,000 m
MANUFATTI	
SCAVO PER PIATTAFORMA	5,132 m ²
SCAVO PER PARETI TRINCEA	0,152 m ²
SOVRASTRUTTURA FERROVIARIA	
AREA DI SCAVO	7,342 m

SEZIONE N.: 51
 QT. PROGETTO: 303,265
 DIST.PROG.: 1250,000
 DIST.PREC.: 25,000
 DIST.SUCC.: 25,000

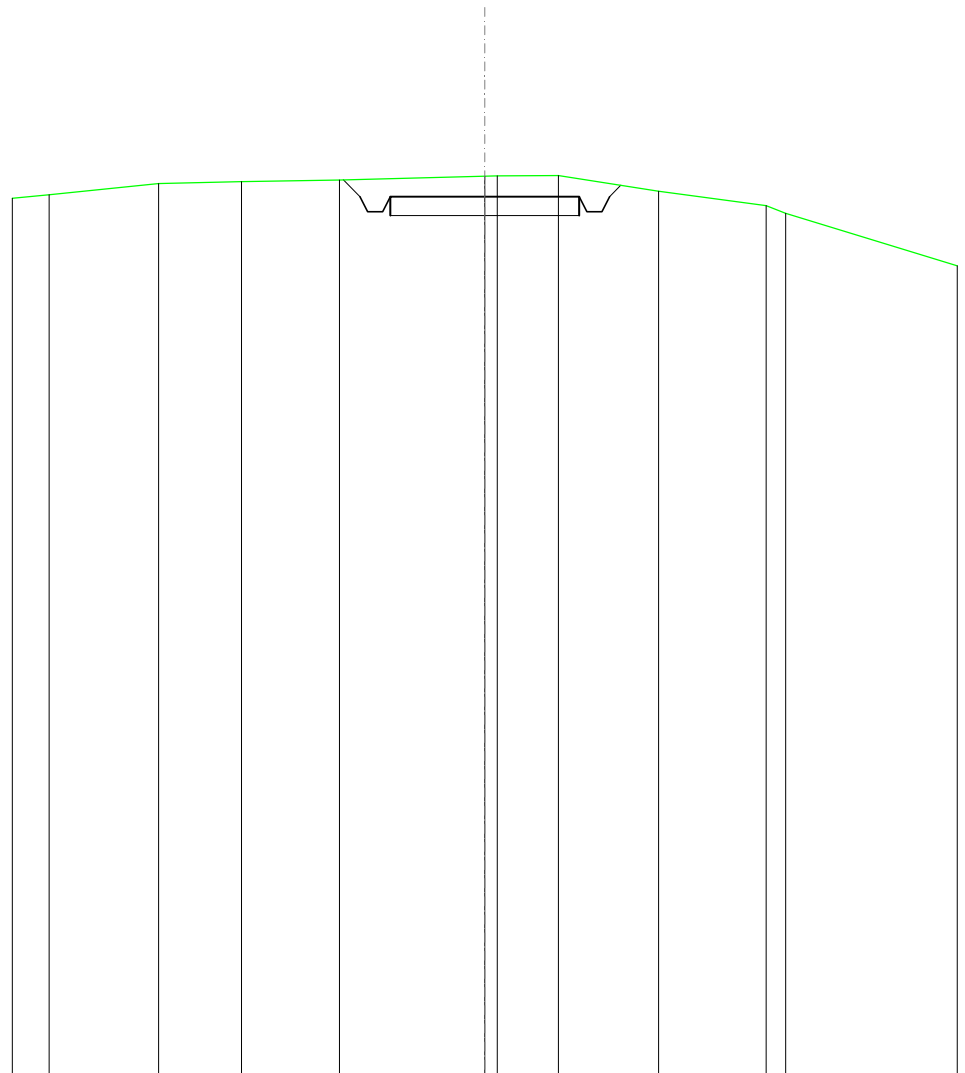


SCALA 1:200

QT.RIF. 280,000

QUOTE TERRENO	303,31	303,61	303,66	303,70		303,81	303,82	303,82	303,41	303,03	302,82	
DIST.PARZIALI TERRENO		2,89	2,20	2,59	3,85	1,62	2,65	2,85	0,51			
QUOTE PROGETTO					303,71	303,26	302,86	302,86	303,26	302,86	303,26	303,56
DIST. PARZIALI PROGETTO						5,00						

SCAVI E BONIFICHE	
FOSSO	0,908 m ²
SOVRASTRUTTURA STRADALE	
CASSONETTO	5,000 m
MANUFATTI	
SCAVO PER PIATTAFORMA	3,941 m ²
SCAVO PER PARETI TRINCEA	0,098 m ²
SOVRASTRUTTURA FERROVIARIA	
AREA DI SCAVO	7,027 m

SEZIONE N.: 52
 QT. PROGETTO: 306,590
 DIST.PROG.: 1275,000
 DIST.PREC.: 25,000
 DIST.SUCC.: 25,000

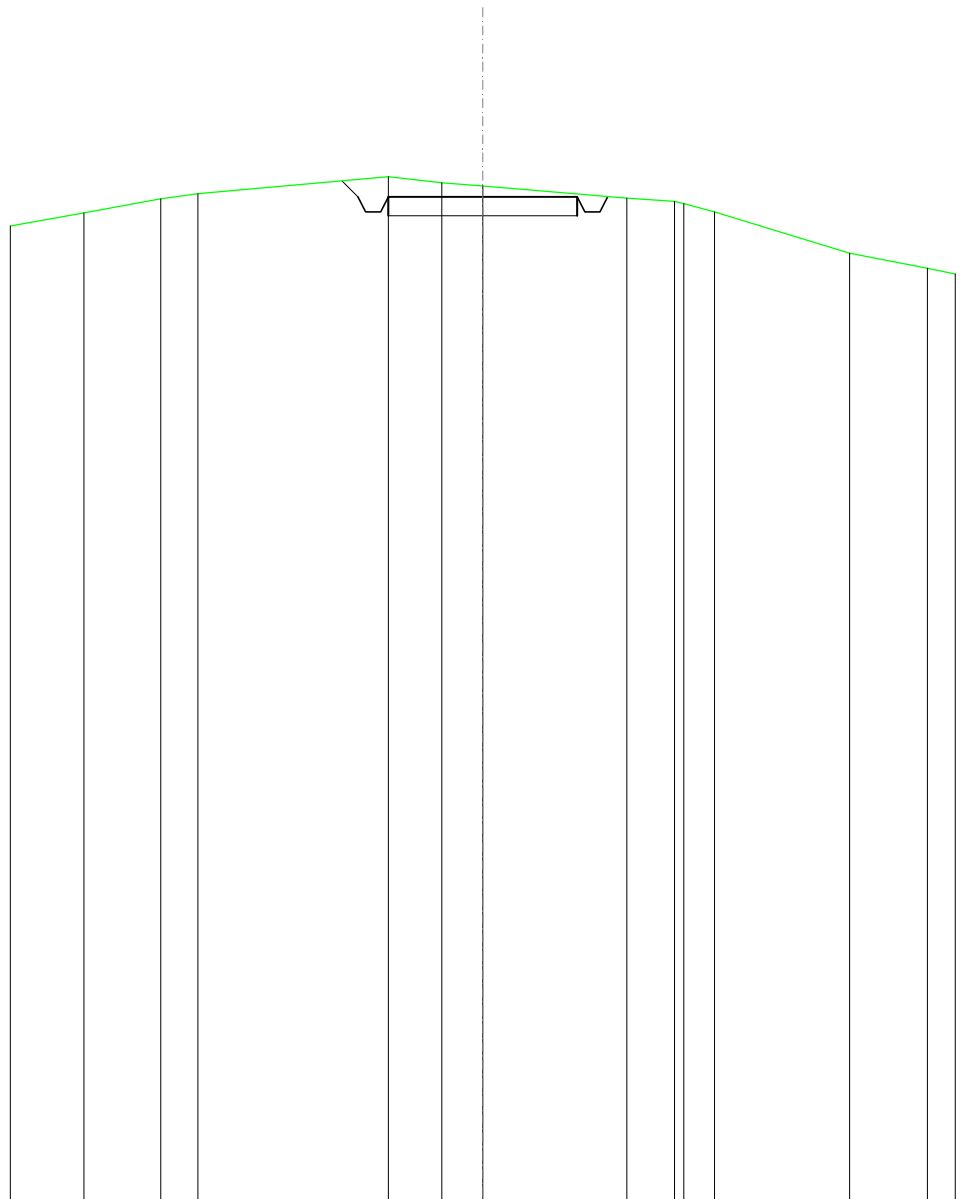


SCALA 1:200

QT.RIF. 280,000

QUOTE TERRENO	306,17	306,54	306,67		307,12	306,96	306,87		306,55	306,47	306,41	306,19		305,09	304,70
DIST.PARZIALI TERRENO	2,03	0,88		5,04	1,41	1,08		3,81	1,27	0,81		3,57		2,06	
QUOTE PROGETTO					307,01	306,59	306,19	306,19	306,59		306,59	306,19	306,59		
DIST. PARZIALI PROGETTO								5,00							

RILEVATI	
RILEVATO	1,257 m ²
SOVRASTRUTTURA STRADALE	
CASSONETTO	5,000 m
MANUFATTI	
RILEVATO PER SCARPATE	2,229 m ²

SEZIONE N.: 53
 QT. PROGETTO: 308,755
 DIST.PROG.: 1300,000
 DIST.PREC.: 25,000
 DIST.SUCC.: 25,000

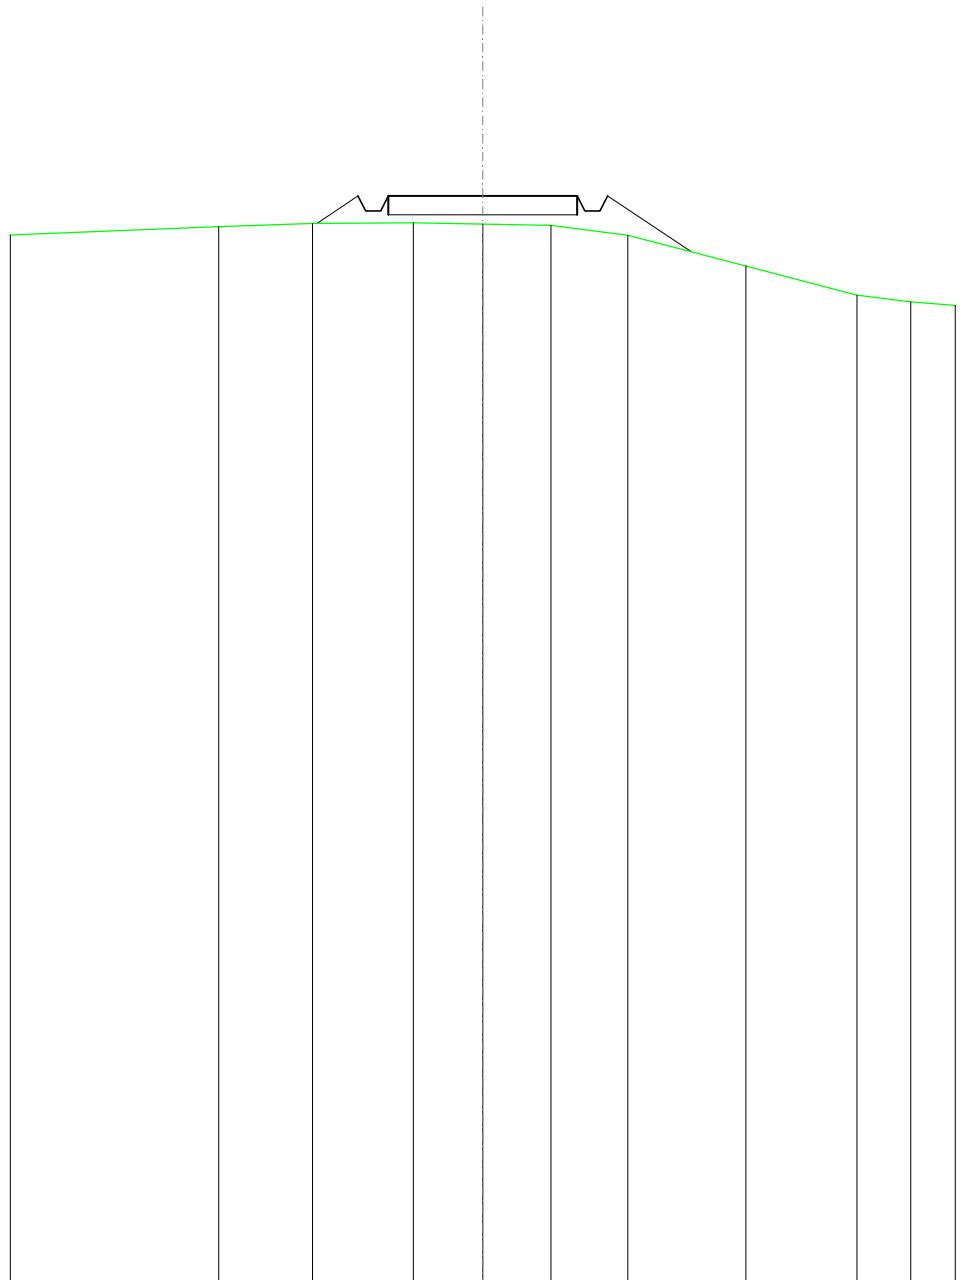


SCALA 1:200

QT.RIF. 280,000

QUOTE TERRENO		307,95	308,03	308,04	308,01	307,98	307,72	306,90	306,13	305,95
DIST.PARZIALI TERRENO		2,48	2,67	1,84	1,81	2,03	3,13	2,94	1,42	
QUOTE PROGETTO			308,03	308,75	308,35	308,35	308,75	308,35	308,35	307,28
DIST. PARZIALI PROGETTO			1,08			5,00			2,21	

SCAVI E BONIFICHE	
FOSSO	0,099 m ²
RILEVATI	
RILEVATO	0,003 m ²
SOVRASTRUTTURA STRADALE	
CASSONETTO	5,000 m
MANUFATTI	
SCAVO PER PIATTAFORMA	0,812 m ²
RILEVATO PER SCARPATE	0,454 m ²
SOVRASTRUTTURA FERROVIARIA	
AREA DI SCAVO	5,245 m

SEZIONE N.: 54
 QT. PROGETTO: 311,190
 DIST.PROG.: 1325,000
 DIST.PREC.: 25,000
 DIST.SUCC.: 25,000

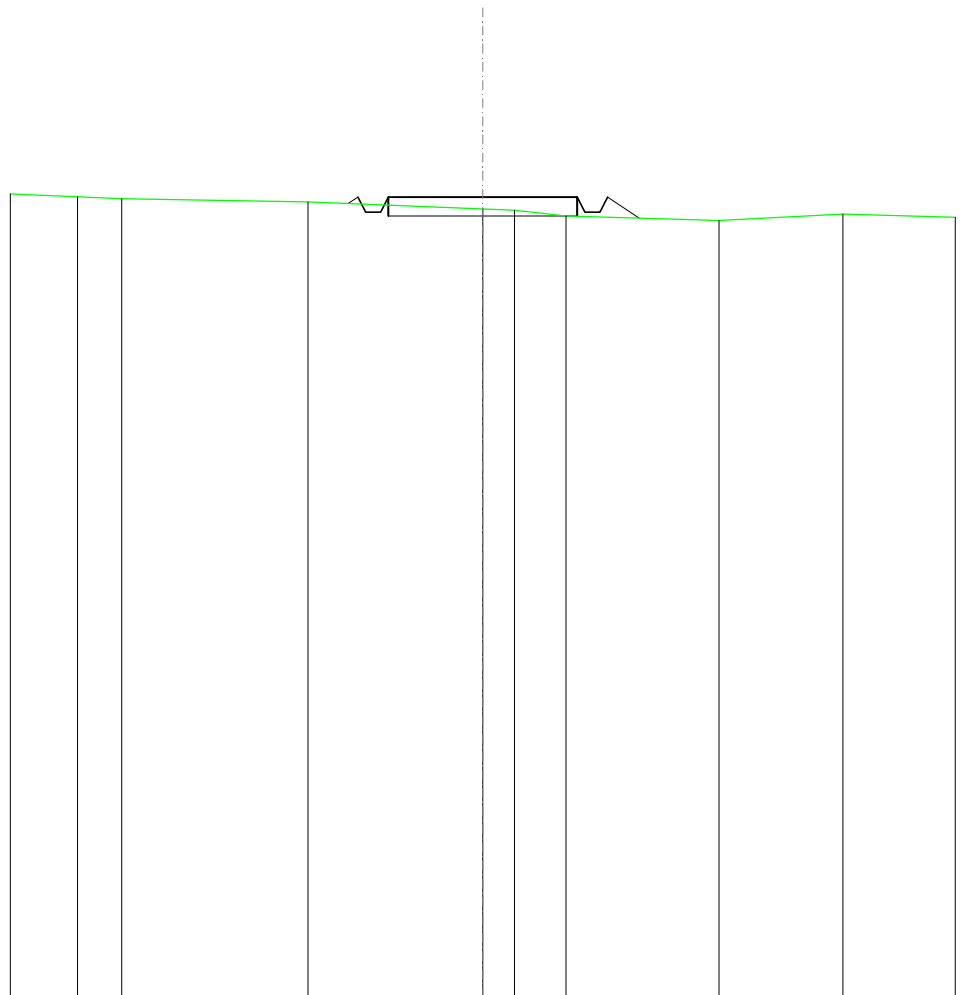


SCALA 1:200

QT.RIF. 290,000

QUOTE TERRENO	311,20	311,14	311,06	310,87	310,84	310,68	310,57	310,74		
DIST.PARZIALI TERRENO	1,16	4,93	4,62	0,84	1,36	4,04	3,28			
QUOTE PROGETTO			311,01	311,19	310,79	311,19	311,19	310,79	311,19	310,63
DIST. PARZIALI PROGETTO				5,00				0,84		

SCAVI E BONIFICHE	
FOSSO	3,765 m ²
SOVRASTRUTTURA STRADALE	
CASSONETTO	5,000 m
MANUFATTI	
SCAVO PER PIATTAFORMA	12,890 m ²
SCAVO PER PARETI TRINCEA	4,372 m ²
SOVRASTRUTTURA FERROVIARIA	
AREA DI SCAVO	10,750 m

SEZIONE N.: 55
 QT. PROGETTO: 313,954
 DIST.PROG.: 1350,000
 DIST.PREC.: 25,000
 DIST.SUCC.: 25,000

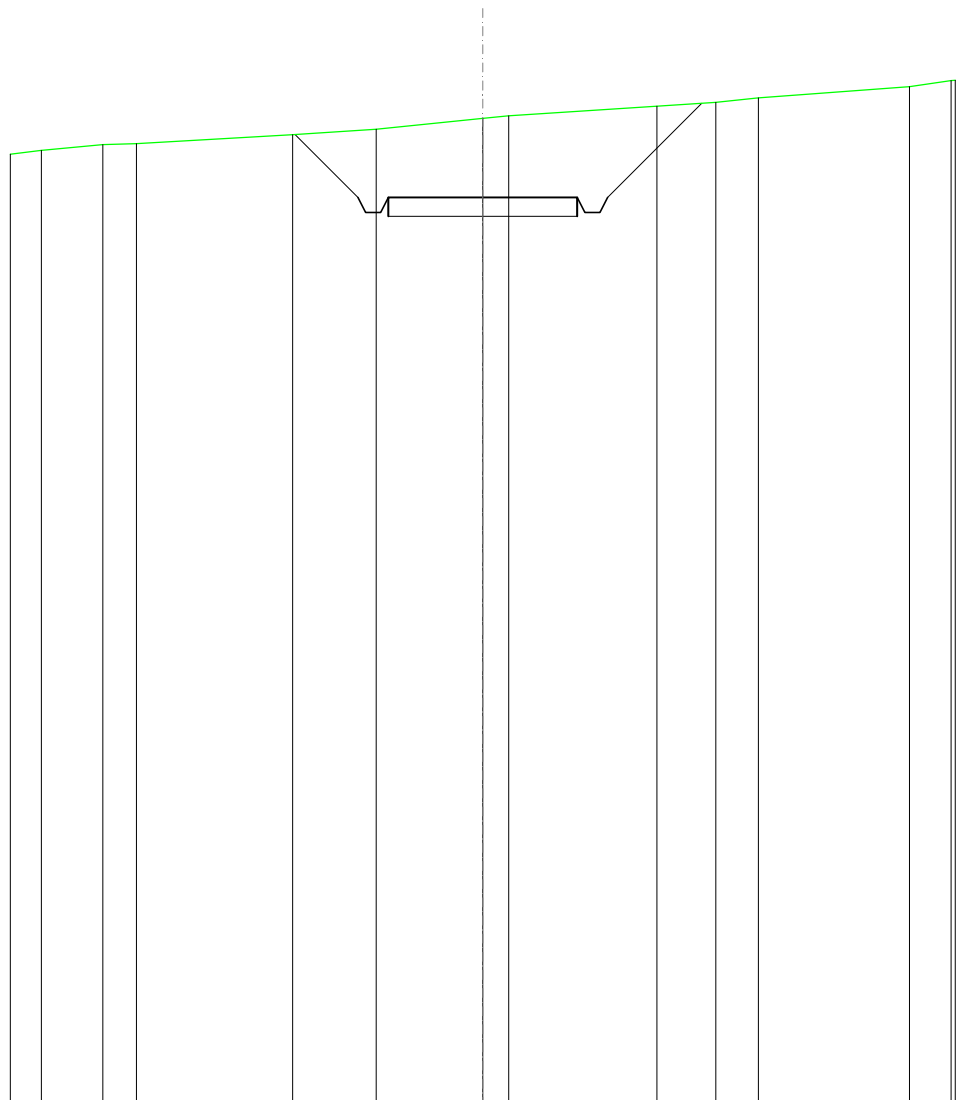


SCALA 1:200

QT.RIF. 290,000

QUOTE TERRENO	315,20	315,36	315,38		315,61	315,76	316,04	316,11		316,37	316,47	316,58		316,88
DIST.PARZIALI TERRENO	1,62	0,88	4,13		2,21	2,82	0,88	3,92	1,56	1,12	4,00			
QUOTE PROGETTO					315,62	313,95	313,55	313,55	313,95	313,55	313,55	313,55	316,44	
DIST. PARZIALI PROGETTO					1,66			5,00				2,49		

SCAVI E BONIFICHE	
FOSSO	2,846 m ²
SOVRASTRUTTURA STRADALE	
CASSONETTO	5,000 m
MANUFATTI	
SCAVO PER PIATTAFORMA	10,079 m ²
SCAVO PER PARETI TRINCEA	4,065 m ²
SOVRASTRUTTURA FERROVIARIA	
AREA DI SCAVO	10,241 m

SEZIONE N.: 56
 QT. PROGETTO: 315,494
 DIST.PROG.: 1375,000
 DIST.PREC.: 25,000
 DIST.SUCC.: 25,000

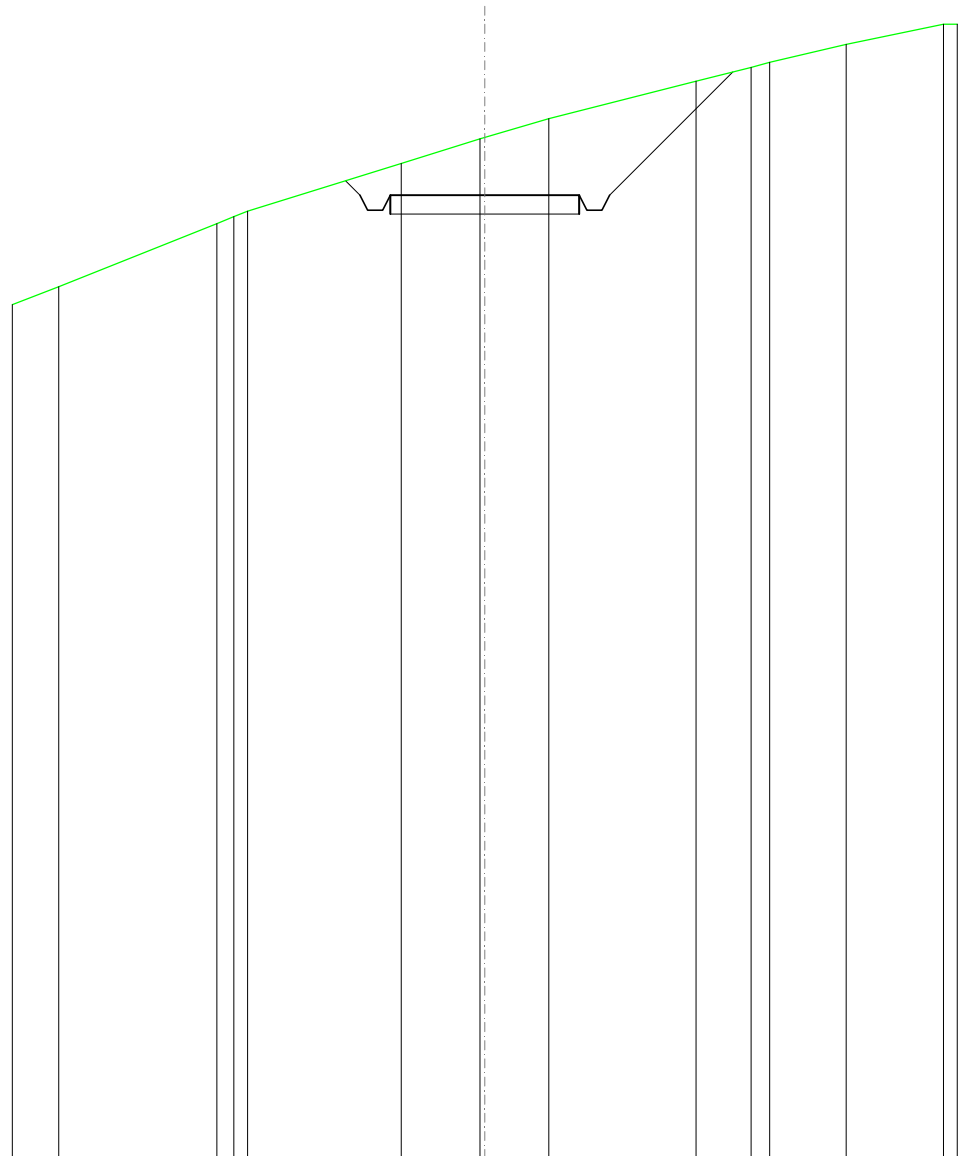


SCALA 1:200

QT.RIF. 290,000

QUOTE TERRENO	313,08	314,75	314,93	315,08	316,33	316,99	317,03	317,52	318,51	318,87	319,01	319,48
DIST.PARZIALI TERRENO	4,18			4,06	2,09	1,69	3,89	1,45	0,50	2,02		
QUOTE PROGETTO				315,88	315,49	315,09	315,49	315,49	315,09	315,49	318,75	
DIST. PARZIALI PROGETTO						5,00				3,26		

SCAVI E BONIFICHE	
FOSSO	0,393 m ²
RILEVATI	
RILEVATO	1,713 m ²
SOVRASTRUTTURA STRADALE	
CASSONETTO	5,000 m
MANUFATTI	
SCAVO PER PIATTAFORMA	0,488 m ²
SCAVO PER PARETI TRINCEA	0,076 m ²
RILEVATO PER SCARPATE	5,624 m ²
SOVRASTRUTTURA FERROVIARIA	
AREA DI SCAVO	3,011 m

SEZIONE N.: 57
 QT. PROGETTO: 315,829
 DIST.PROG.: 1400,000
 DIST.PREC.: 25,000
 DIST.SUCC.: 25,000

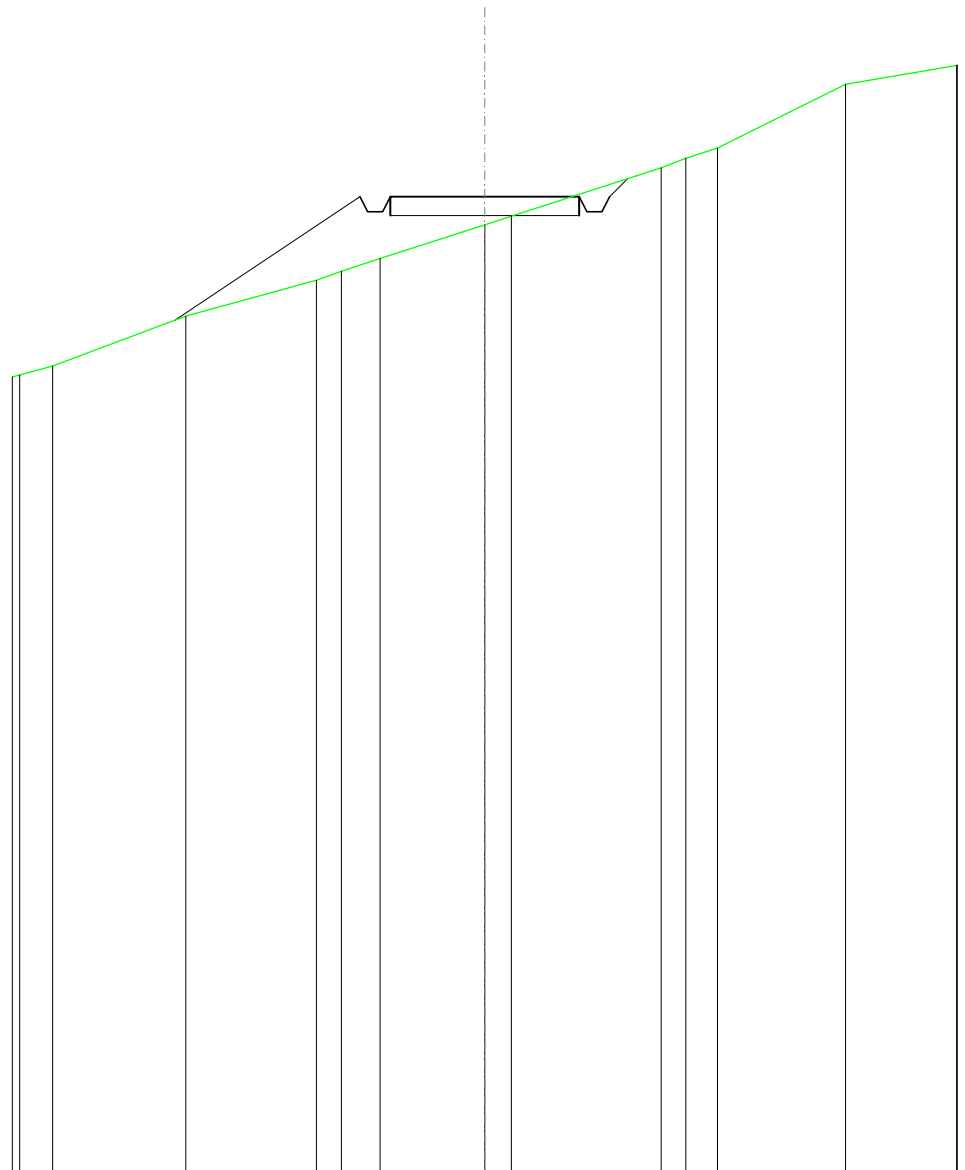


SCALA 1:200

QT.RIF. 290,000

QUOTE TERRENO	311,35	312,67	313,62	313,85	314,19	315,08	315,31	316,59	316,84	317,11	318,80
DIST.PARZIALI TERRENO		3,51	3,46	0,86	1,02	2,77	0,70	3,96	0,86	0,84	3,38
QUOTE PROGETTO		312,56		315,83	315,43	315,83	315,83	315,83	315,43	315,83	316,30
DIST. PARZIALI PROGETTO			4,90			5,00					

SCAVI E BONIFICHE	
FOSSO	0,652 m ²
SOVRASTRUTTURA STRADALE	
CASSONETTO	5,000 m
MANUFATTI	
SCAVO PER PIATTAFORMA	2,572 m ²
SCAVO PER PARETI TRINCEA	0,182 m ²
RILEVATO PER SCARPATE	0,587 m ²
SOVRASTRUTTURA FERROVIARIA	
AREA DI SCAVO	6,443 m

SEZIONE N.: 58
 QT. PROGETTO: 315,826
 DIST.PROG.: 1425,000
 DIST.PREC.: 25,000
 DIST.SUCC.: 25,000

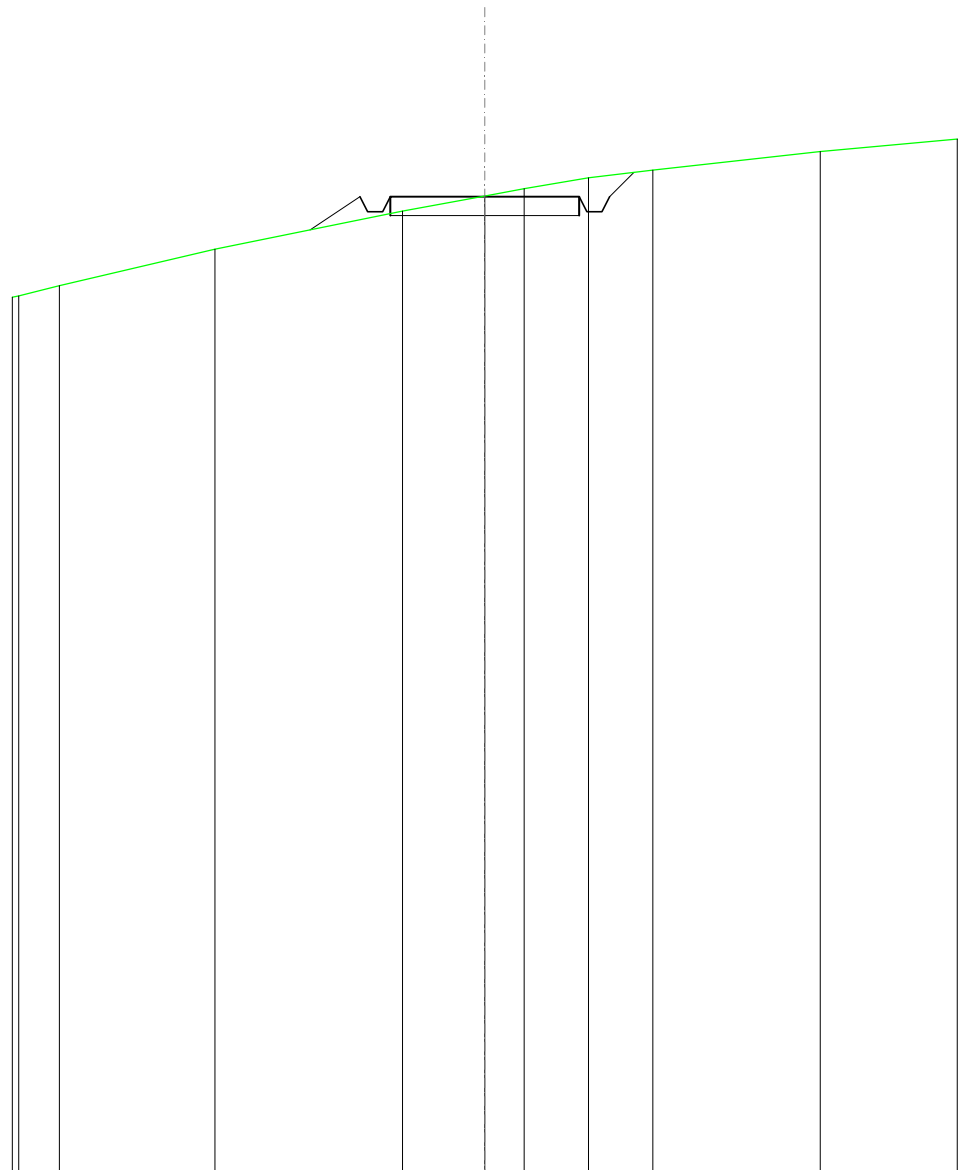


SCALA 1:200

QT.RIF. 290,000

QUOTE TERRENO	313,47	314,44		315,44	315,84	316,04	316,32	316,53		317,02
DIST.PARZIALI TERRENO		4,12		4,96		2,17	1,05	1,70	1,70	4,42
QUOTE PROGETTO				314,95	315,83	315,43	315,43	315,83	315,83	316,47
DIST. PARZIALI PROGETTO				1,32			5,00		0,64	

SCAVI E BONIFICHE	
FOSSO	1,221 m ²
SOVRASTRUTTURA STRADALE	
CASSONETTO	5,000 m
MANUFATTI	
SCAVO PER PIATTAFORMA	4,811 m ²
SCAVO PER PARETI TRINCEA	0,997 m ²
RILEVATO PER SCARPATE	0,193 m ²
SOVRASTRUTTURA FERROVIARIA	
AREA DI SCAVO	7,964 m

SEZIONE N.: 59
 QT. PROGETTO: 315,824
 DIST.PROG.: 1450,000
 DIST.PREC.: 25,000
 DIST.SUCC.: 25,000

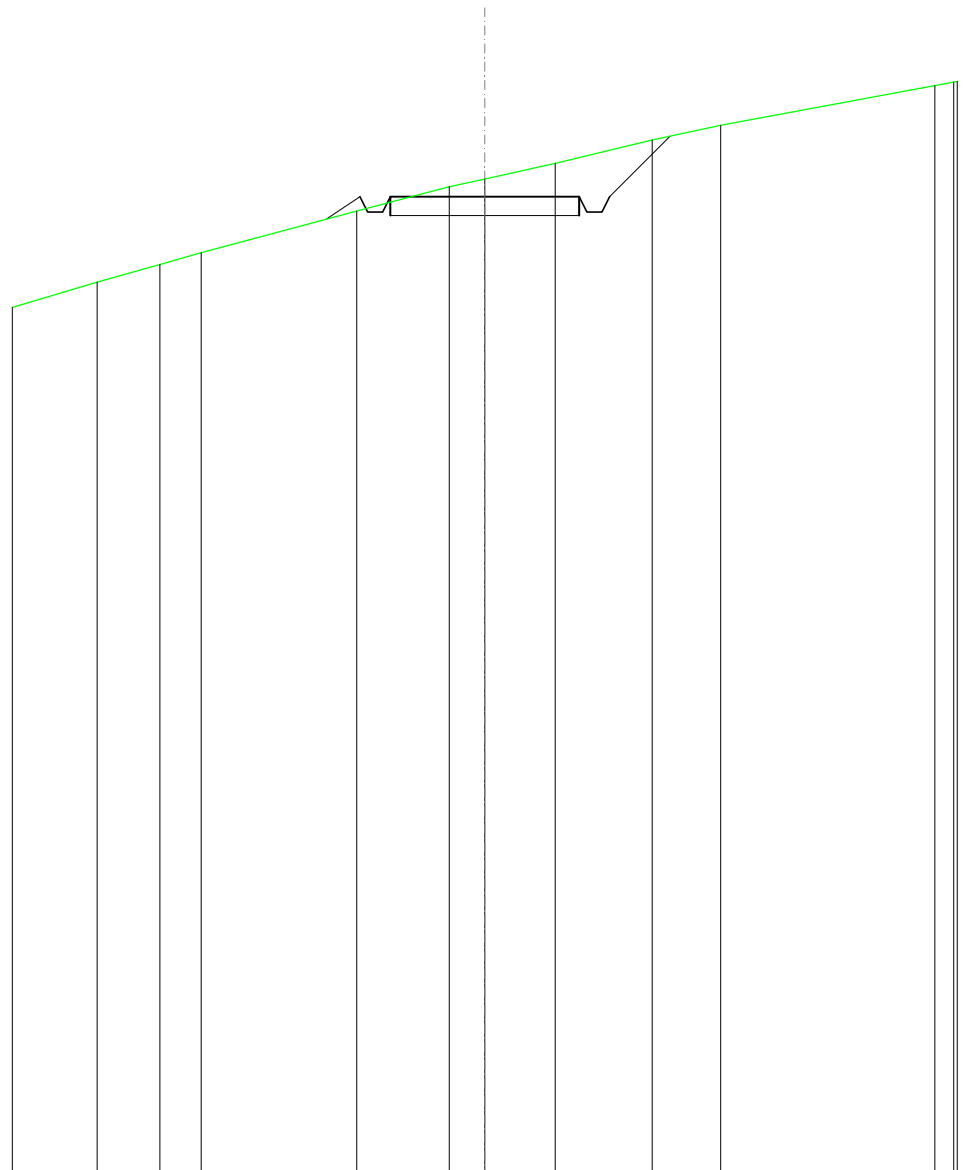


SCALA 1:200

QT.RIF. 290,000

QUOTE TERRENO	313,56	314,04	314,34		315,45	316,09	316,30	316,71	317,33	317,71		318,77		
DIST.PARZIALI TERRENO	1,66	1,09		4,12	2,44	0,94	1,86		2,57	1,81		5,67		
QUOTE PROGETTO					315,23	315,82	315,42	315,42	315,82	315,82	315,42	315,42	315,82	317,43
DIST. PARZIALI PROGETTO					0,89				5,00			1,61		

SCAVI E BONIFICHE	
FOSSO	0,188 m ²
RILEVATI	
RILEVATO	2,424 m ²
SOVRASTRUTTURA STRADALE	
CASSONETTO	5,000 m
MANUFATTI	
SCAVO PER PIATTAFORMA	0,159 m ²
SCAVO PER PARETI TRINCEA	0,001 m ²
RILEVATO PER SCARPATE	5,862 m ²
SOVRASTRUTTURA FERROVIARIA	
AREA DI SCAVO	1,806 m

SEZIONE N.: 60
 QT. PROGETTO: 315,822
 DIST.PROG.: 1475,000
 DIST.PREC.: 25,000
 DIST.SUCC.: 25,000

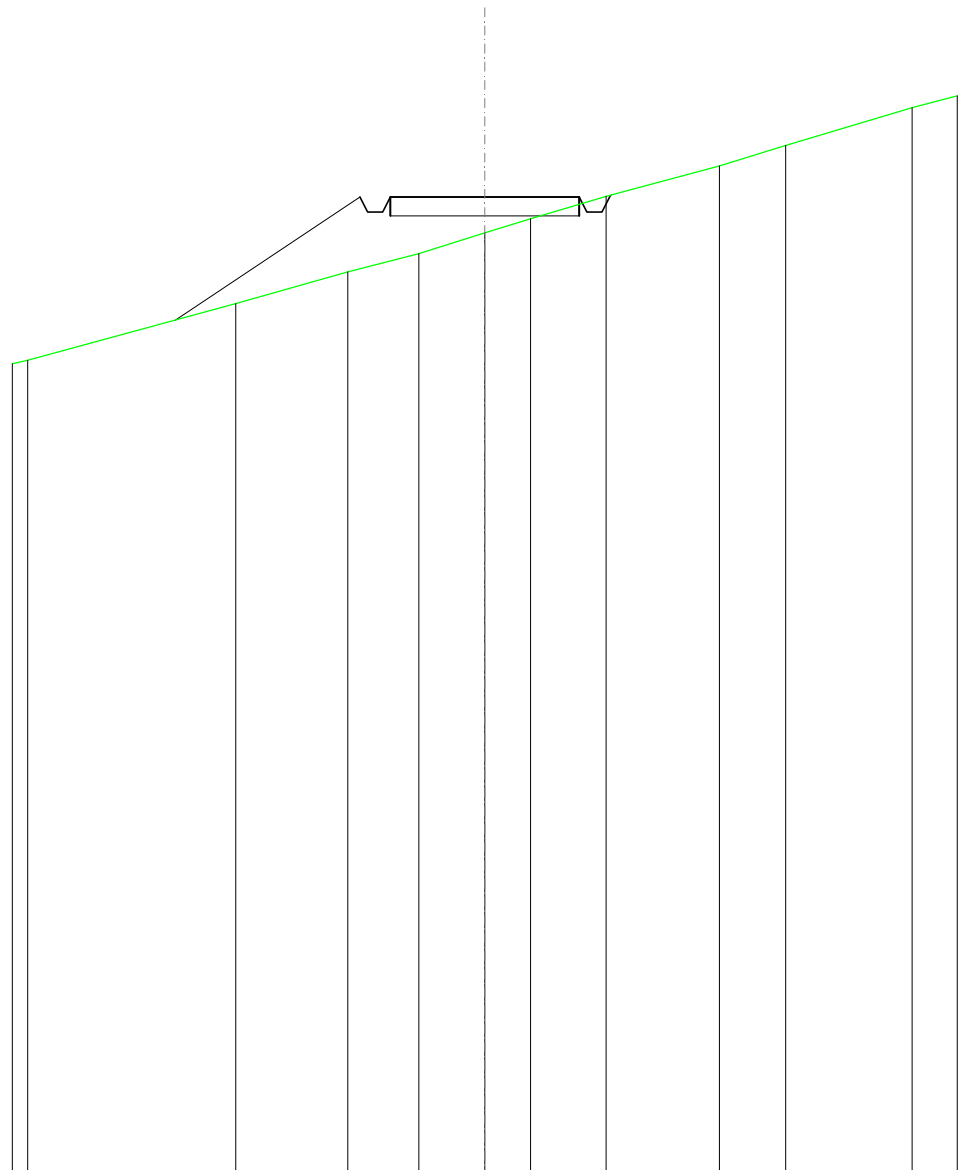


SCALA 1:200

QT.RIF. 290,000

QUOTE TERRENO		313,00	313,84	314,32	314,87	315,25	315,84	316,64	317,18	318,18
DIST.PARZIALI TERRENO			2,96	1,88	1,74	1,21	2,00	2,99	1,76	3,35
QUOTE PROGETTO		312,56	315,82	315,42	315,82	315,82	315,82	315,82	315,82	315,82
DIST. PARZIALI PROGETTO			4,89			5,00				

RILEVATI	
RILEVATO	6,407 m ²
SOVRASTRUTTURA STRADALE	
CASSONETTO	5,000 m
MANUFATTI	
RILEVATO PER SCARPATE	9,395 m ²

SEZIONE N.: 61
 QT. PROGETTO: 315,858
 DIST.PROG.: 1500,000
 DIST.PREC.: 25,000
 DIST.SUCC.: 25,000

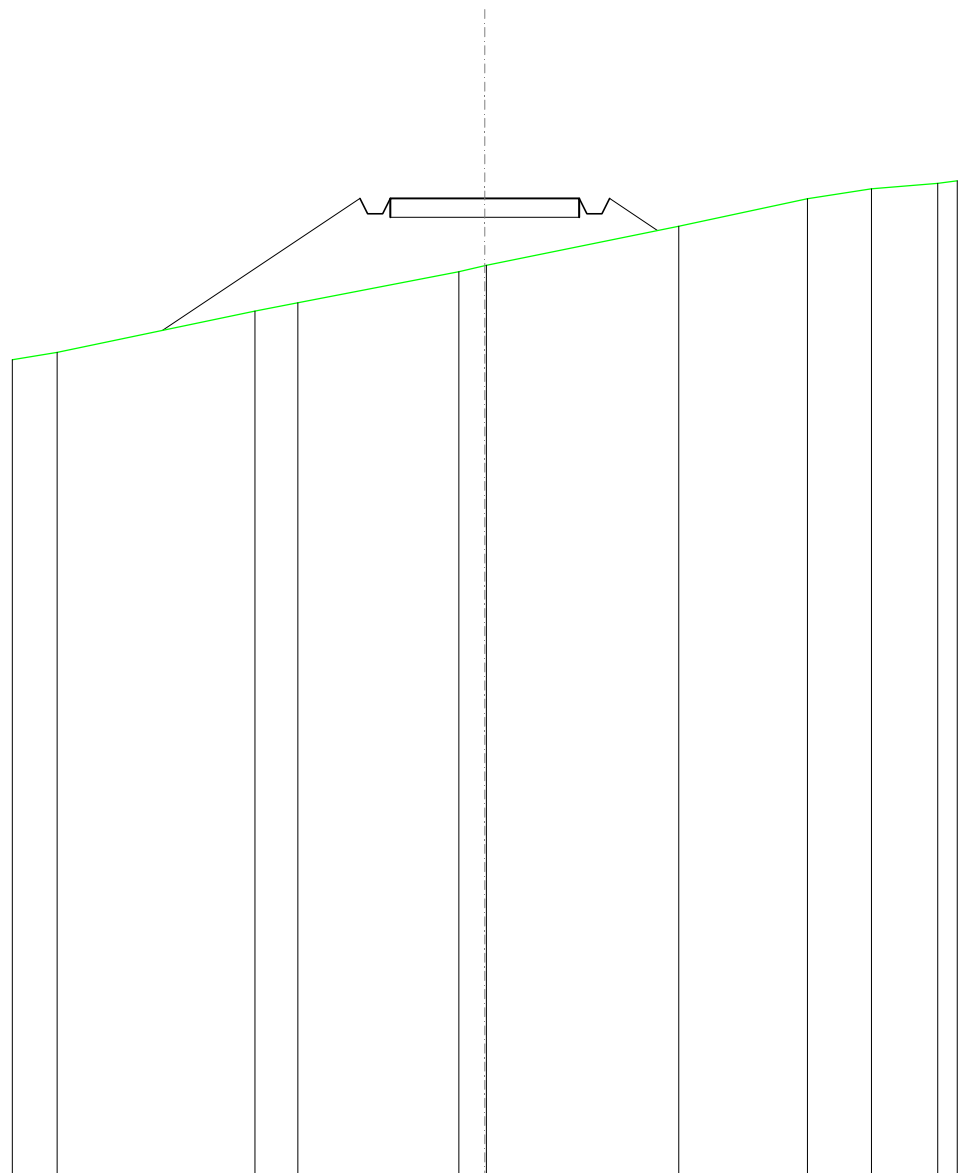


SCALA 1:200

QT.RIF. 290,000

QUOTE TERRENO	311,79	312,88	313,10	313,92	314,08	314,09	315,13	315,85	316,11	316,26
DIST.PARZIALI TERRENO	5,23	1,14	4,26	0,89	5,09	3,41	1,69	1,75		
QUOTE PROGETTO	312,37	315,86	315,46	315,46	315,86	315,86	315,46	315,86	315,86	315,01
DIST. PARZIALI PROGETTO	5,24	1,27	1,27	1,27	5,00	1,27	1,27	1,27		

RILEVATI	
RILEVATO	8,673 m ²
SOVRASTRUTTURA STRADALE	
CASSONETTO	5,000 m
MANUFATTI	
RILEVATO PER SCARPATE	12,039 m ²

SEZIONE N.: 62
 QT. PROGETTO: 316,791
 DIST.PROG.: 1525,000
 DIST.PREC.: 25,000
 DIST.SUCC.: 30,000

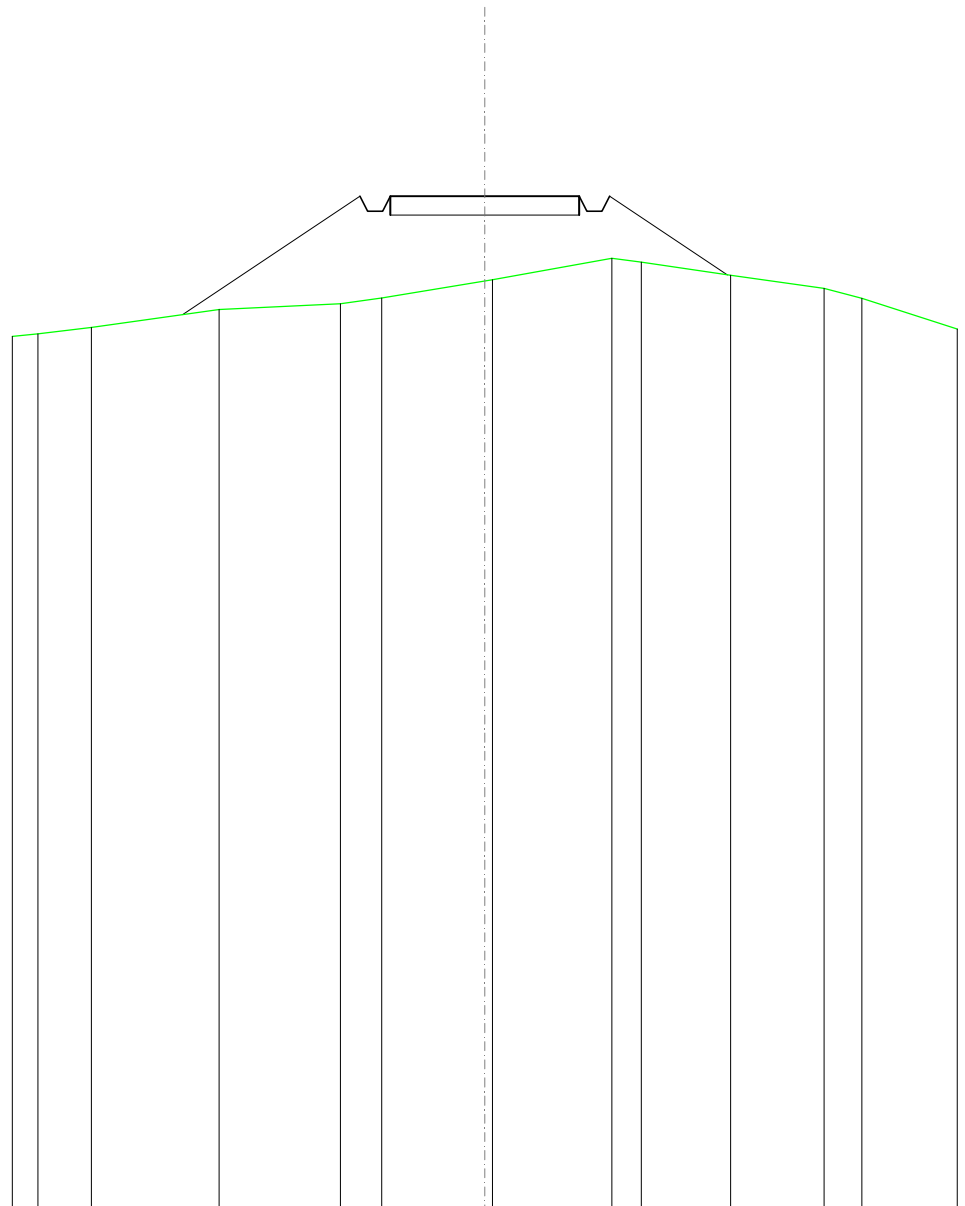


SCALA 1:200

QT.RIF. 290,000

QUOTE TERRENO	313,15	313,32	313,79	313,95	314,10	314,55	314,58	315,15	315,05	314,70	314,35	314,09
DIST.PARZIALI TERRENO	1,41	3,38	3,21	1,09	2,72	3,16	0,77	2,37	2,47	1,00		
QUOTE PROGETTO			313,66		316,79	316,39	316,39	316,79	316,39	316,79	314,71	
DIST. PARZIALI PROGETTO				4,70			5,00			3,12		

RILEVATI	
RILEVATO	18,019 m ²
SOVRASTRUTTURA STRADALE	
CASSONETTO	9,231 m
MANUFATTI	
RILEVATO PER SCARPATE	12,099 m ²

SEZIONE N.: 63
 QT. PROGETTO: 319,193
 DIST.PROG.: 1555,000
 DIST.PREC.: 30,000
 DIST.SUCC.: 25,000

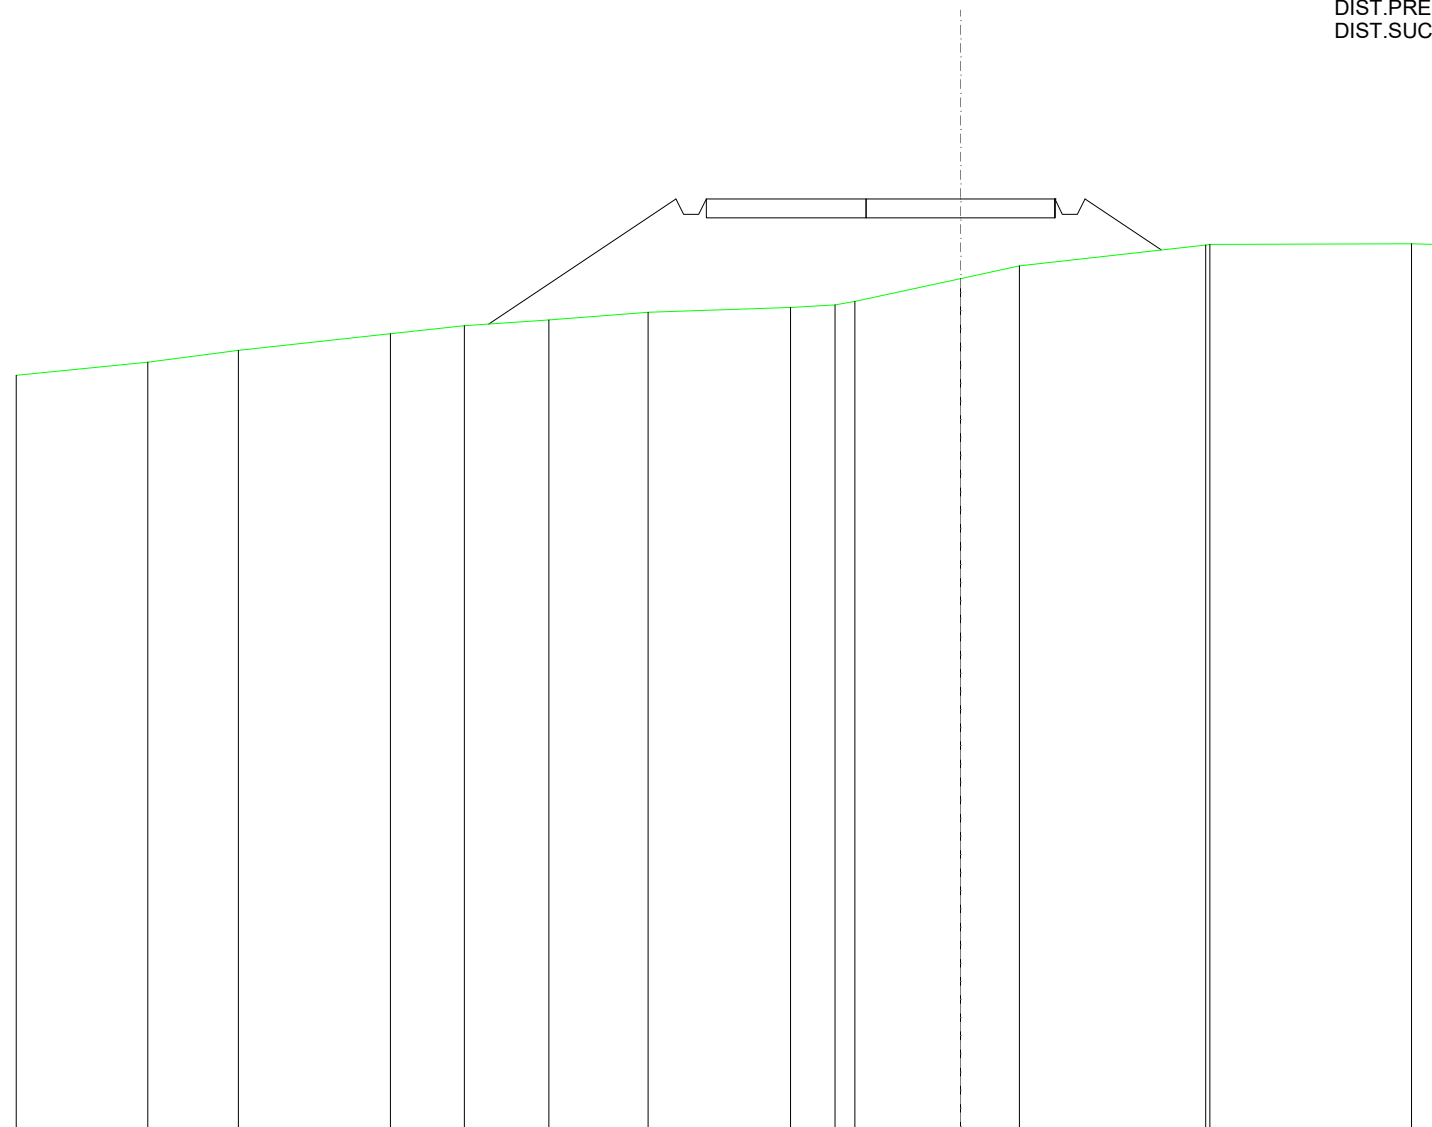


SCALA 1:200

QT.RIF. 294,360

QUOTE TERRENO	314,53	314,87	315,19	315,62	315,84	315,99	316,19	316,32	316,39	316,49	317,09	317,43	317,98	317,99	318,01	317,99
DIST.PARZIALI TERRENO	3,48	2,40	4,02	1,96	2,24	2,62	3,77	1,18	0,62	2,80	1,56	4,93	5,34	0,55		
QUOTE PROGETTO				315,88			319,19	318,79	318,79	319,19	319,19	319,19	318,79	318,79	319,19	317,85
DIST. PARZIALI PROGETTO						4,96				9,23					2,02	

SCAVI E BONIFICHE	
FOSSO	0,061 m ²
RILEVATI	
RILEVATO	0,770 m ²
SOVRASTRUTTURA STRADALE	
CASSONETTO	5,000 m
MANUFATTI	
SCAVO PER PIATTAFORMA	0,123 m ²
RILEVATO PER SCARPATE	1,788 m ²
SOVRASTRUTTURA FERROVIARIA	
AREA DI SCAVO	1,910 m

SEZIONE N.: 64
 QT. PROGETTO: 321,293
 DIST.PROG.: 1580,000
 DIST.PREC.: 25,000
 DIST.SUCC.: 27,000

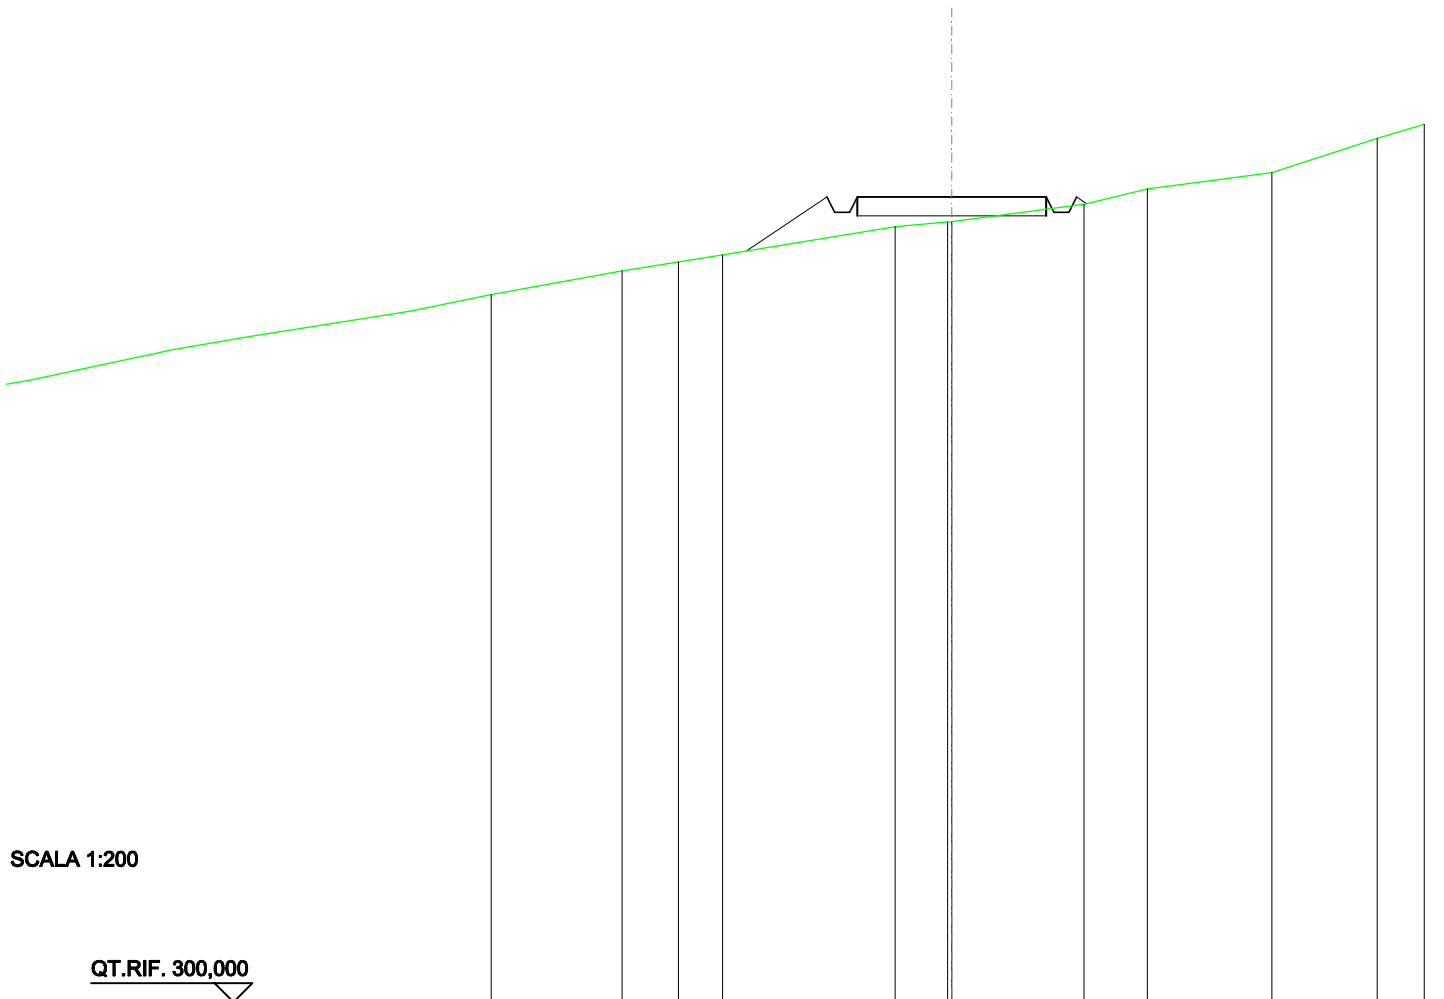


SCALA 1:200

QT.RIF. 300,000

QUOTE TERRENO	319,34	319,58	319,77		320,51	320,63	320,66		321,10	321,51	321,94	322,65		
DIST.PARZIALI TERRENO	1,49	1,17		4,56	1,40		3,50	1,67		3,29	2,79			
QUOTE PROGETTO			319,87		321,29	320,89	320,89	321,29		321,29	320,89	320,89	321,29	321,12
DIST. PARZIALI PROGETTO				2,14				5,00						

SEZIONE N.: 65
 QT. PROGETTO: 323,562
 DIST.PROG.: 1607,000
 DIST.PREC.: 27,000
 DIST.SUCC.: 23,000

SCAVI E BONIFICHE	
FOSSO	0,686 m ²
RILEVATI	
RILEVATO	5,737 m ²
SOVRASTRUTTURA STRADALE	
CASSONETTO	13,000 m
MANUFATTI	
SCAVO PER PIATTAFORMA	2,683 m ²
SCAVO PER PARETI TRINCEA	0,232 m ²
RILEVATO PER SCARPATE	6,704 m ²
SOVRASTRUTTURA FERROVIARIA	
AREA DI SCAVO	6,771 m

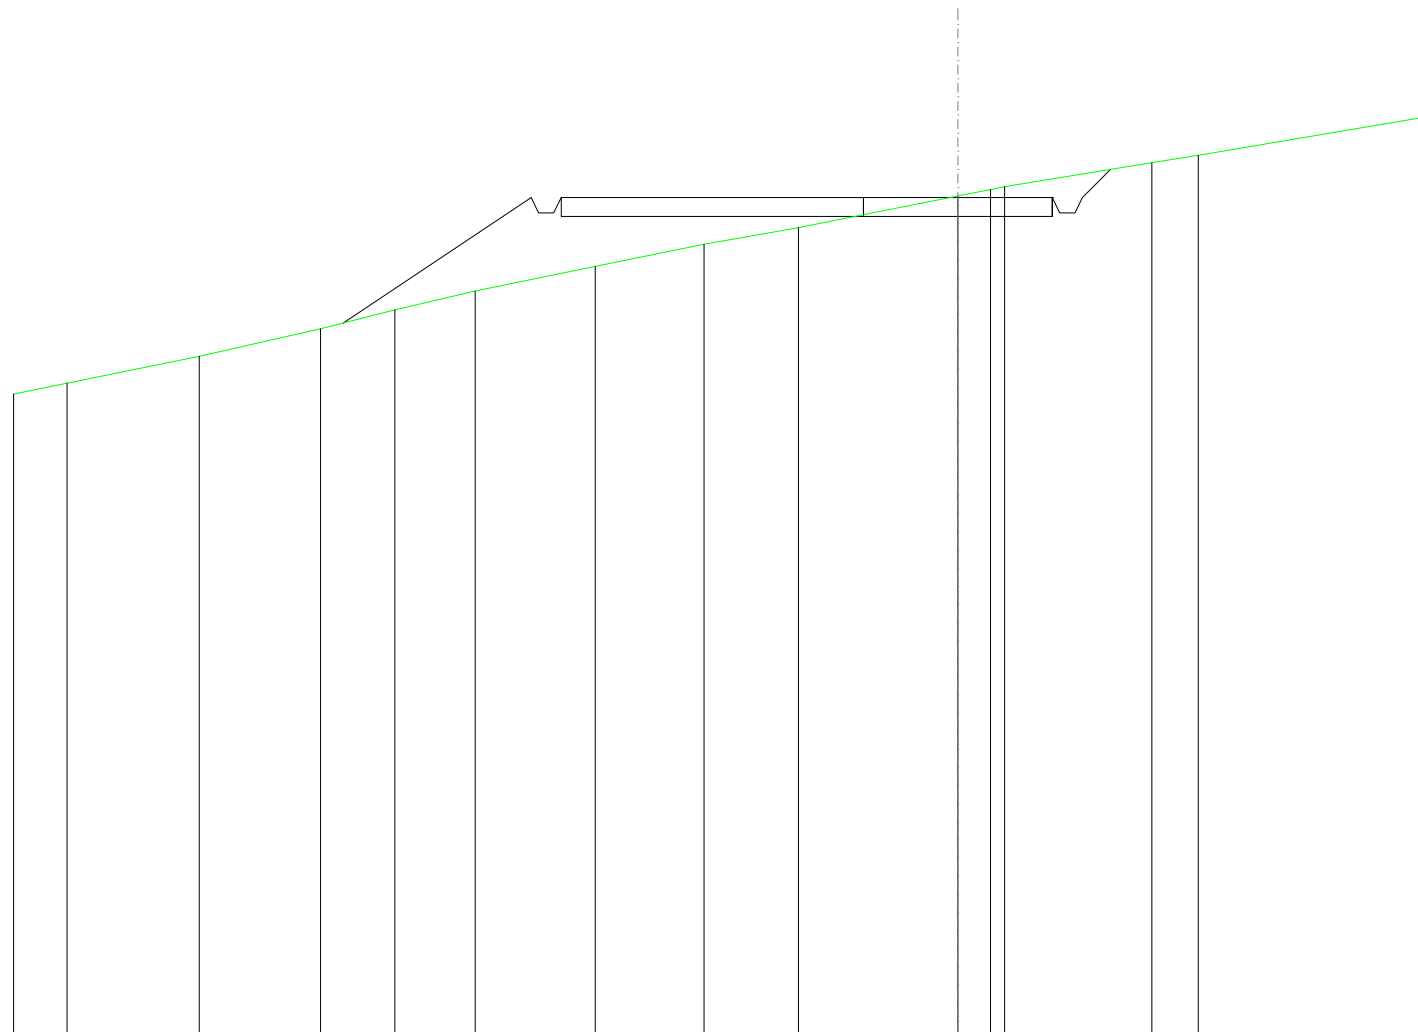


SCALA 1:200

QT.RIF. 301,339

QUOTE TERRENO	318,36	318,65	319,36	320,09	320,59	321,09	321,75	322,33	322,77	323,60	323,77	323,85	324,49	324,69	325,72
DIST.PARZIALI TERRENO	1,41	3,50	3,21	1,97	2,12	3,18	2,89	2,50	4,22	0,86	3,89	1,23	6,13		
QUOTE PROGETTO				320,24			323,56			323,56	323,56		323,56		
DIST. PARZIALI PROGETTO					4,97			13,00				0,75			

RILEVATI	
RILEVATO	7,390 m ²
SOVRASTRUTTURA STRADALE	
CASSONETTO	5,000 m
MANUFATTI	
RILEVATO PER SCARPATE	9,772 m ²

SEZIONE N.: 66
 QT. PROGETTO: 325,460
 DIST.PROG.: 1630,000
 DIST.PREC.: 23,000
 DIST.SUCC.: 20,000

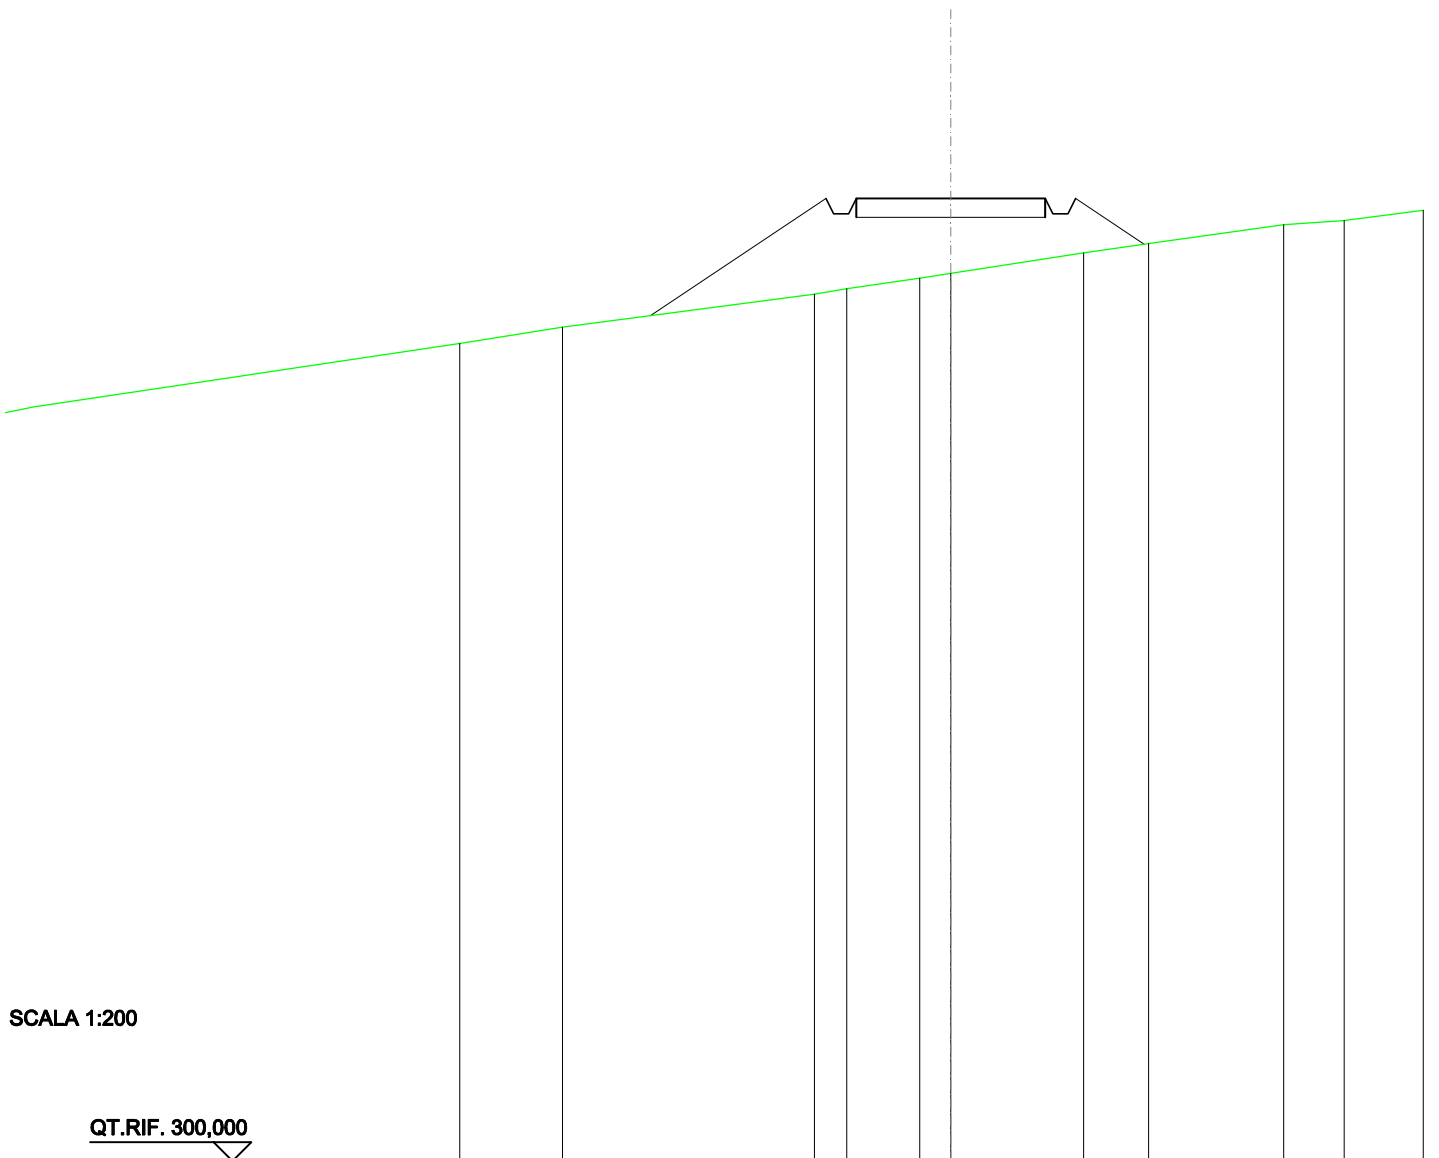


SCALA 1:200

QT.RIF. 300,000

QUOTE TERRENO	322,06		322,93	323,08	323,35	323,48		324,02	324,27		324,77	324,88
DIST.PARZIALI TERRENO		6,66	0,86	1,93	0,82	3,52	1,71	3,58	1,60			
QUOTE PROGETTO		322,37	325,46	325,06	325,06	325,46		325,46	325,06	325,06	324,25	
DIST. PARZIALI PROGETTO			4,64			5,00			1,81			

RILEVATI	
RILEVATO	10,182 m ²
SOVRASTRUTTURA STRADALE	
CASSONETTO	5,000 m
MANUFATTI	
RILEVATO PER SCARPATE	15,628 m ²

SEZIONE N.: 67
 QT. PROGETTO: 326,508
 DIST.PROG.: 1650,000
 DIST.PREC.: 20,000
 DIST.SUCC.: 20,000

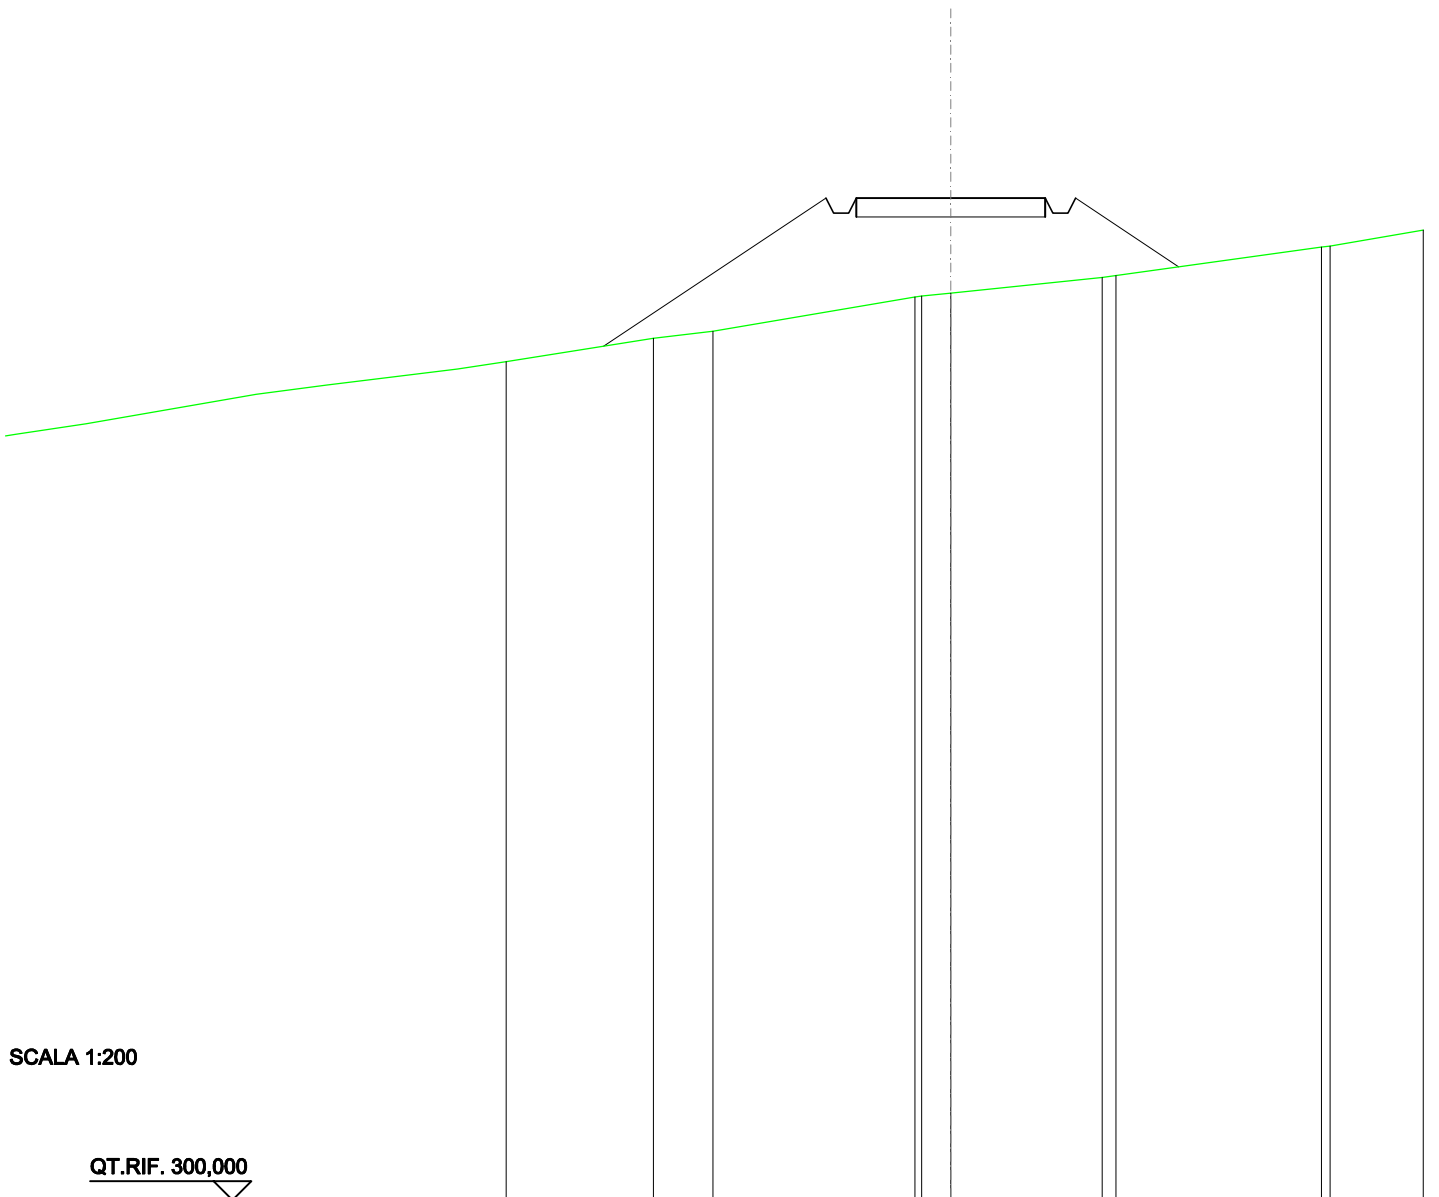


SCALA 1:200

QT.RIF. 300,000

QUOTE TERRENO	322,17	322,79	322,98	323,88	323,91	323,99	324,40	324,46	325,21	325,24
DIST.PARZIALI TERRENO	3,90	1,58	5,34	0,77	4,01	5,44				
QUOTE PROGETTO	322,58	326,51	326,11	326,11	326,51	326,51	324,69			
DIST. PARZIALI PROGETTO		5,88		5,00		2,73				

SCAVI E BONIFICHE	
FOSSO	4,460 m ²
RILEVATI	
RILEVATO	6,186 m ²
SOVRASTRUTTURA STRADALE	
CASSONETTO	42,357 m
MANUFATTI	
SCAVO PER PIATTAFORMA	94,386 m ²
SCAVO PER PARETI TRINCEA	17,272 m ²
SCAVO PER PLINTO	68,763 m ²
RILEVATO PER SCARPATE	4,964 m ²
SOVRASTRUTTURA FERROVIARIA	
AREA DI SCAVO	40,564 m

SEZIONE N.: 70
 QT. PROGETTO: 327,287
 DIST.PROG.: 1717,254
 DIST.PREC.: 17,254
 DIST.SUCC.: 11,500

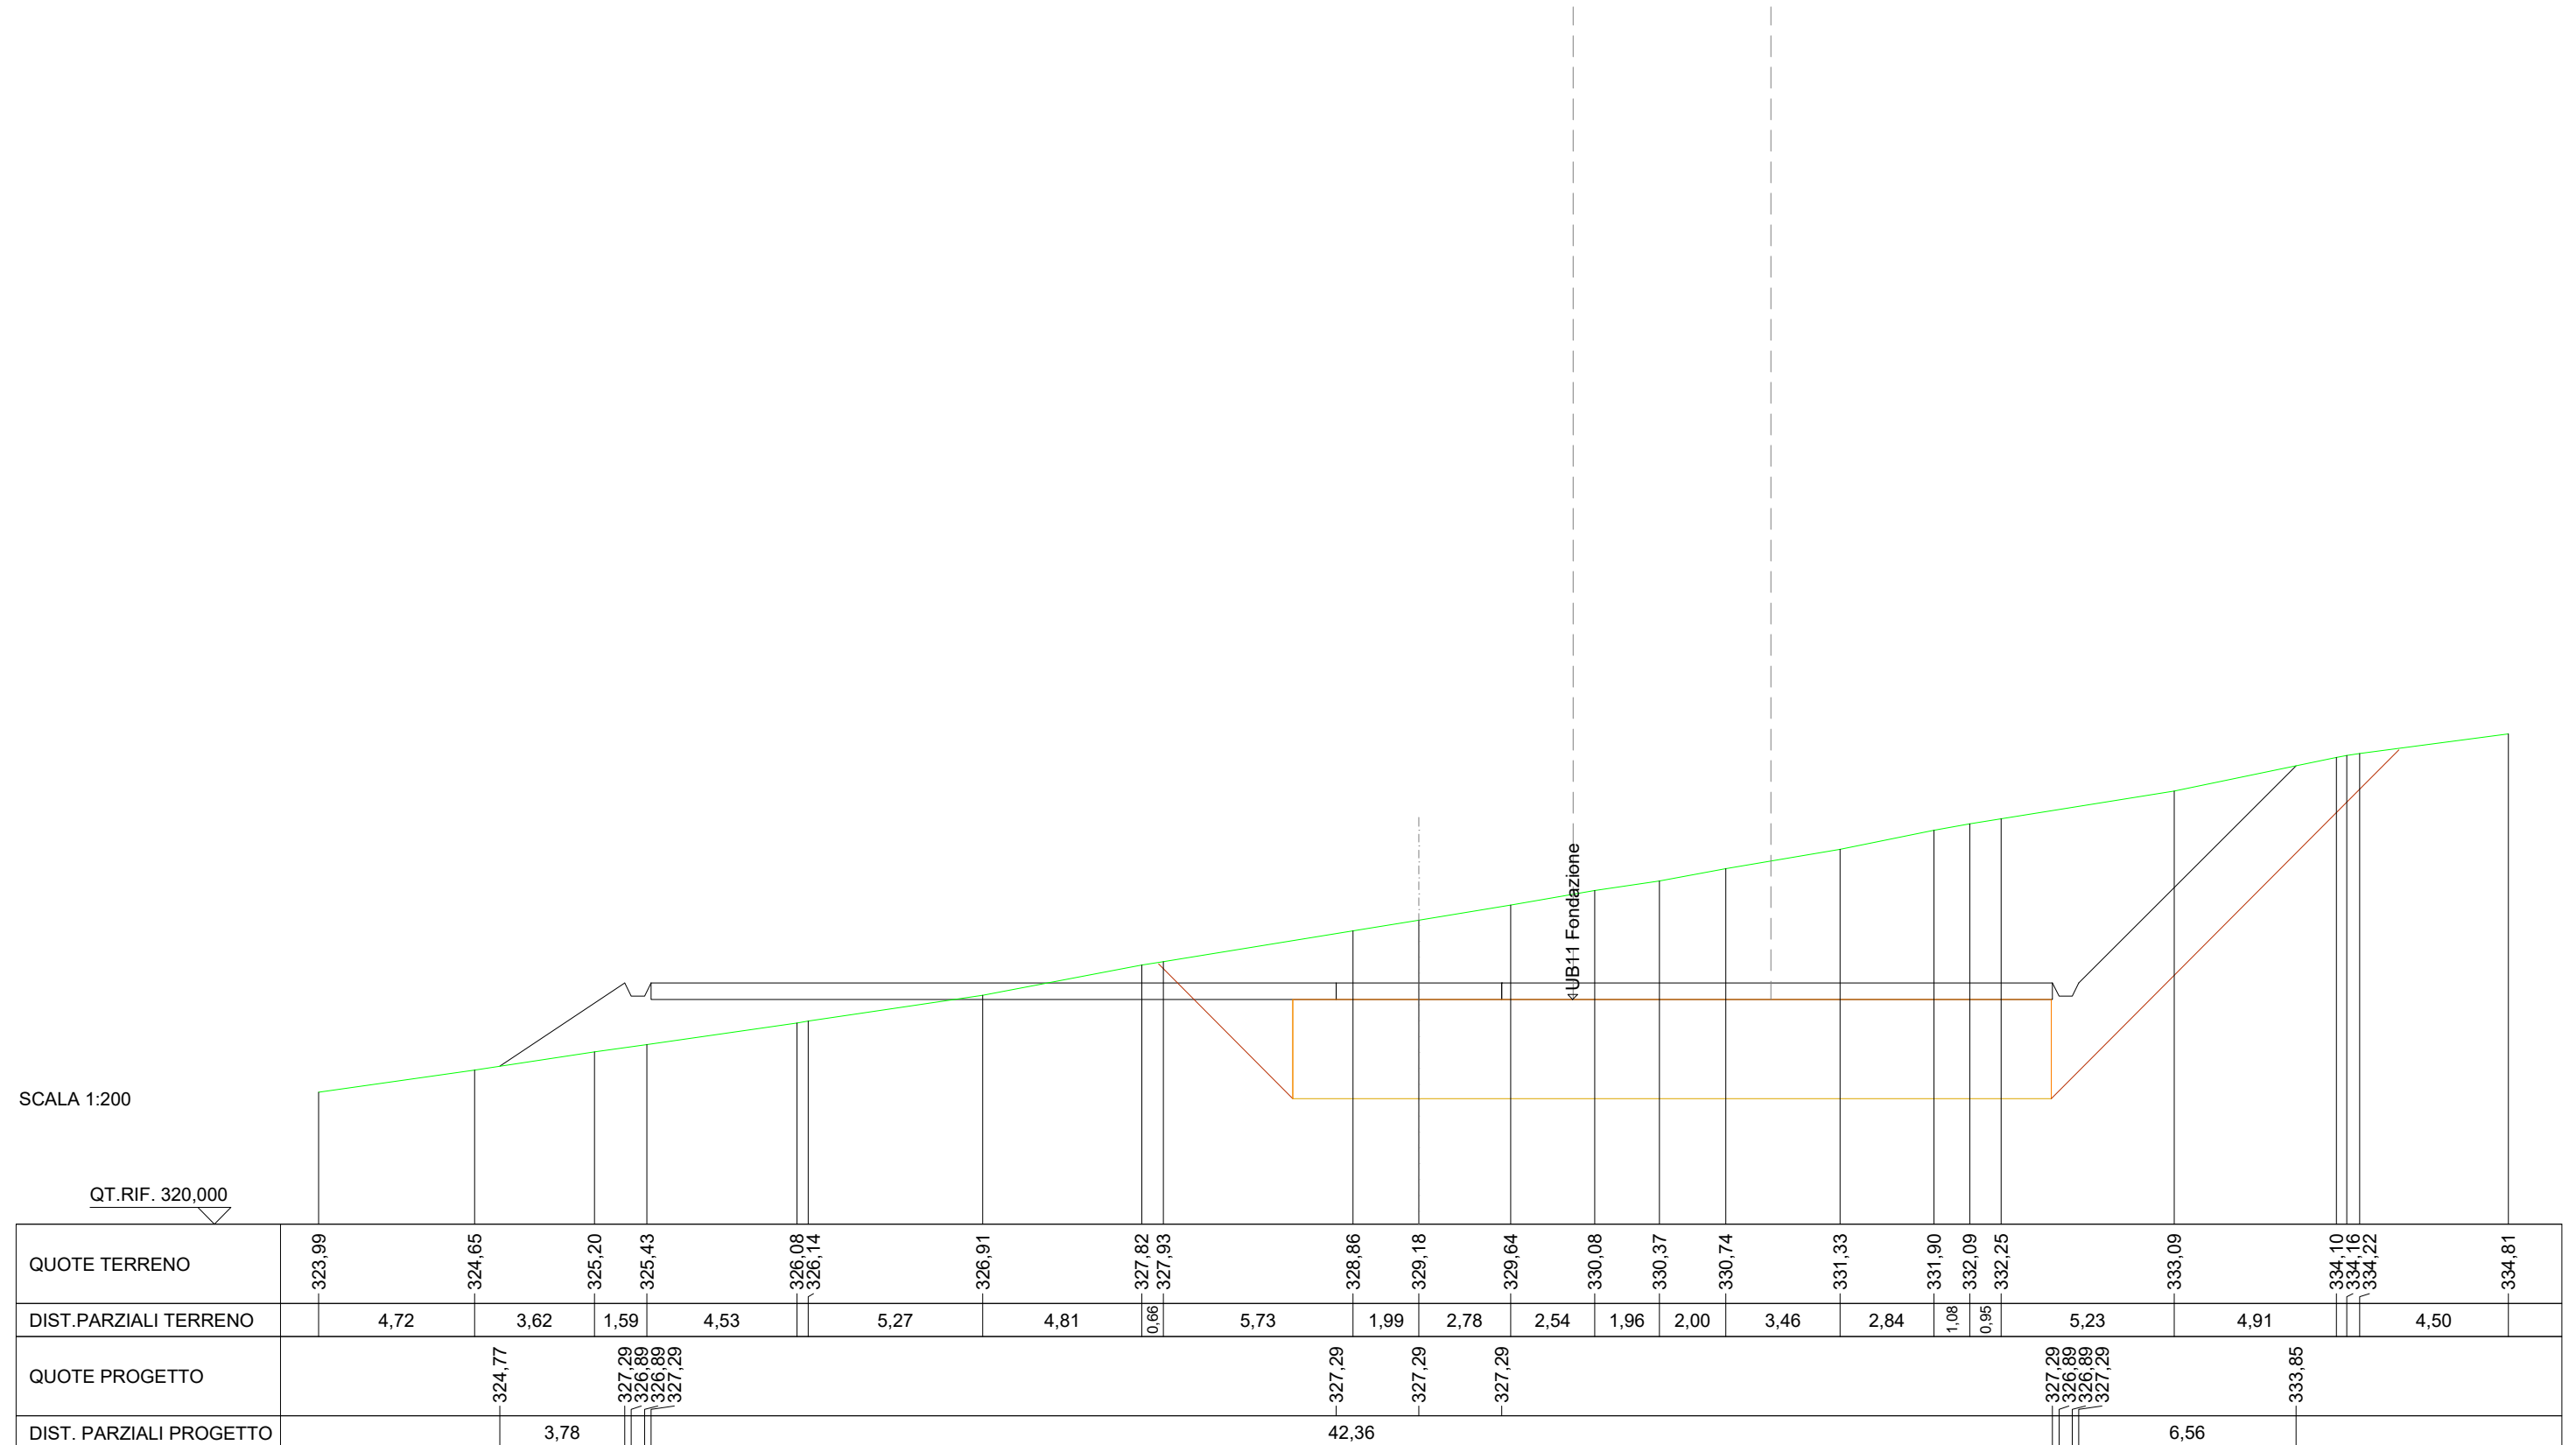


SCAVI E BONIFICHE	
FOSSO	3,978 m ²
RILEVATI	
RILEVATO	13,898 m ²
SOVRASTRUTTURA STRADALE	
CASSONETTO	42,357 m
MANUFATTI	
SCAVO PER PIATTAFORMA	75,061 m ²
SCAVO PER PARETI TRINCEA	14,121 m ²
RILEVATO PER SCARPATE	9,831 m ²
SOVRASTRUTTURA FERROVIARIA	
AREA DI SCAVO	35,606 m

SEZIONE N.: 71
 QT. PROGETTO: 327,398
 DIST.PROG.: 1728,754
 DIST.PREC.: 11,500

SCALA 1:200

QT.RIF. 310,000

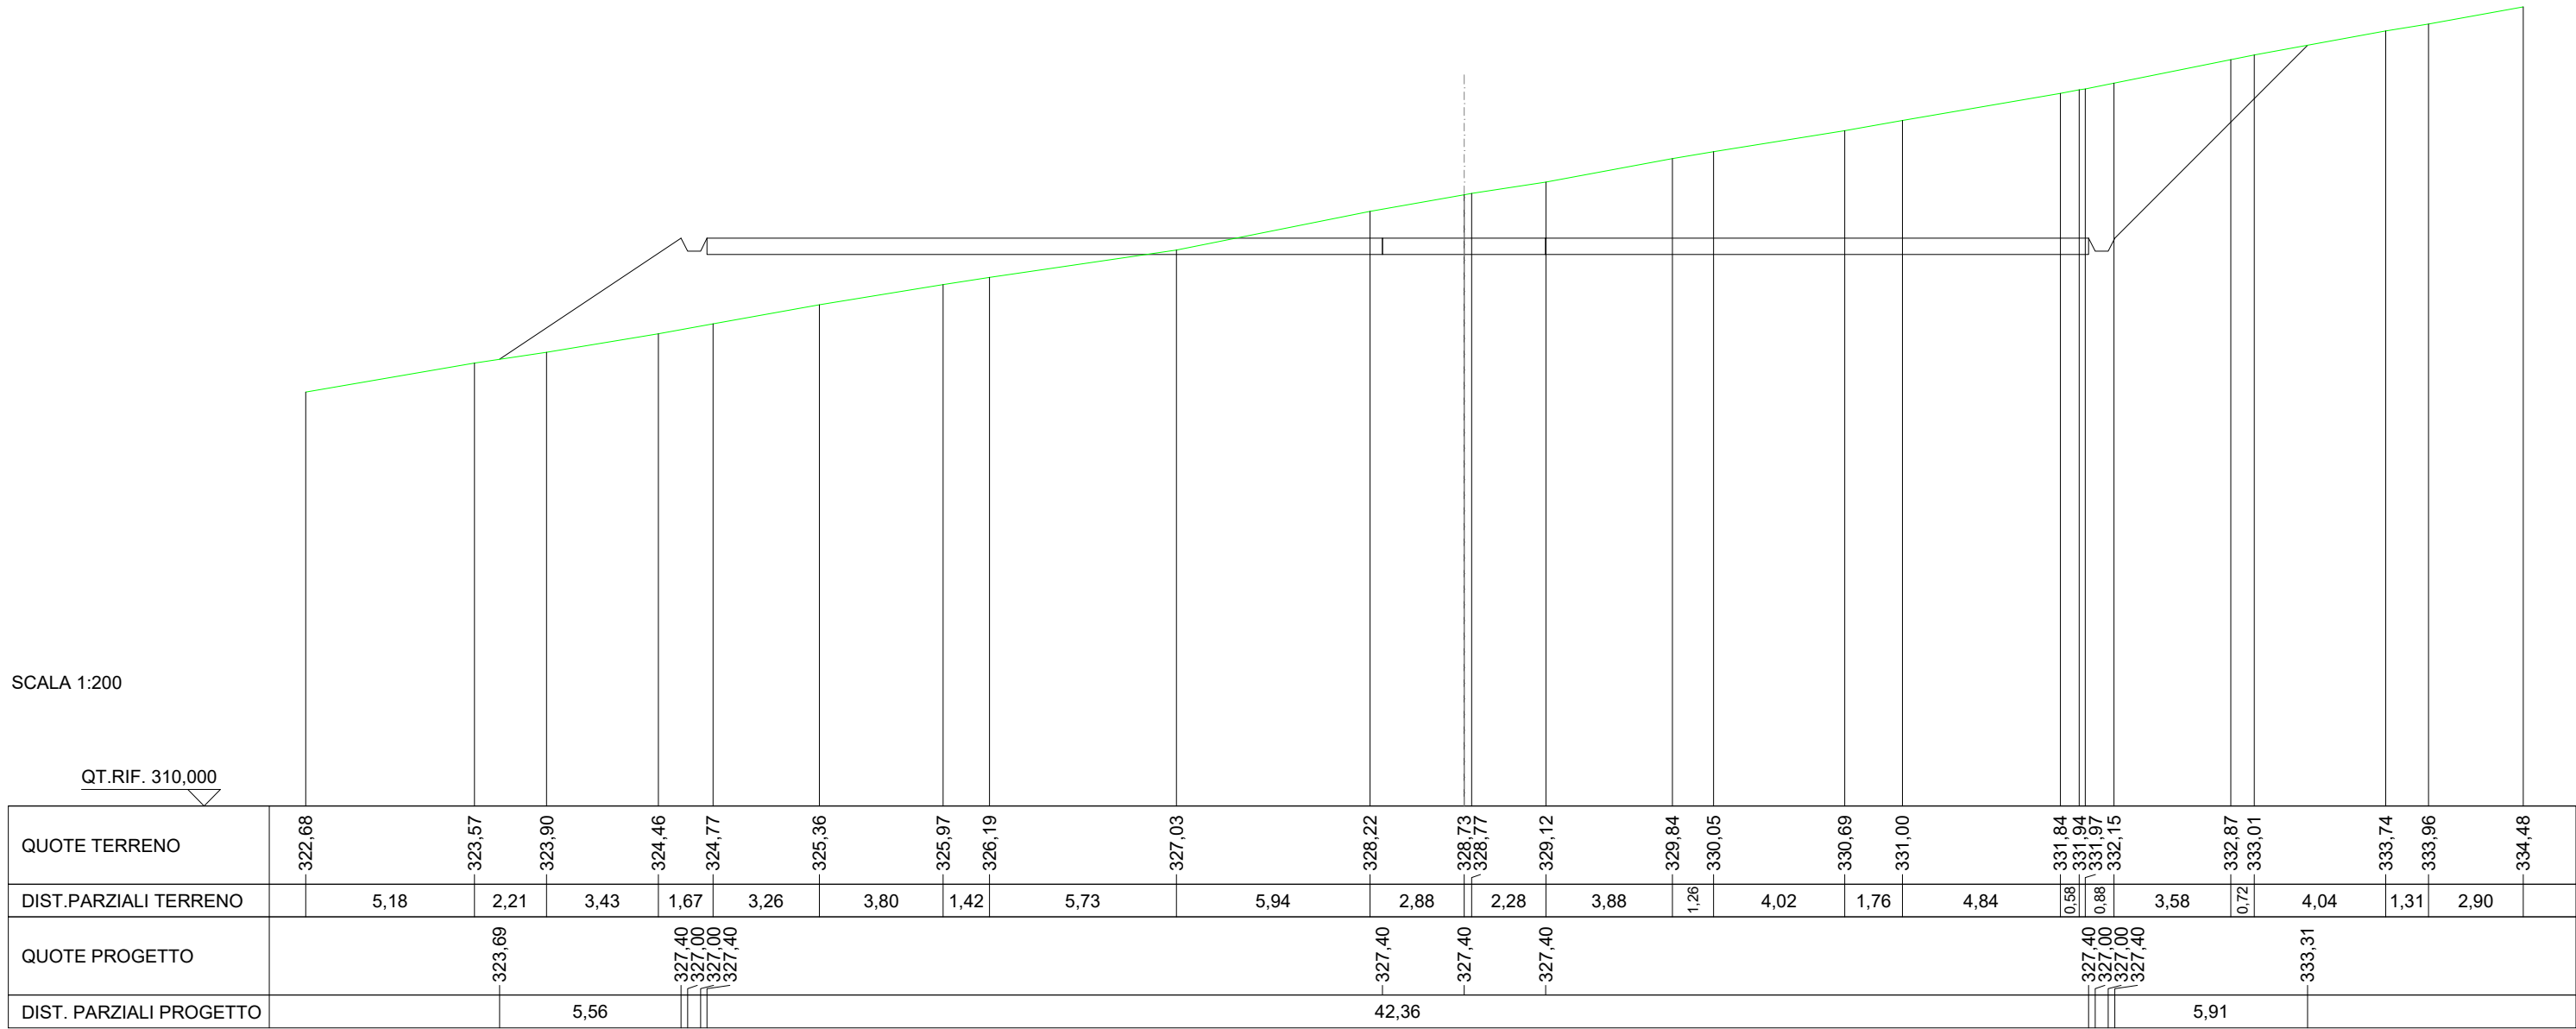

QUOTE TERRENO	322,68	323,57	323,90	324,46	324,77	325,36	325,97	326,19	327,03	328,22	328,73	328,77	329,12	329,84	330,05	330,69	331,00	331,84	331,94	331,97	332,15	332,87	333,01	333,74	333,96	334,48
DIST.PARZIALI TERRENO	5,18	2,21	3,43	1,67	3,26	3,80	1,42	5,73	5,94	2,88	2,28	3,88	1,26	4,02	1,76	4,84	0,58	0,88	3,58	0,72	4,04	1,31	2,90			
QUOTE PROGETTO		323,69		327,40	327,00	327,00	327,40			327,40	327,40	327,40						327,40	327,00	327,00	327,40		333,31			
DIST. PARZIALI PROGETTO			5,56							42,36											5,91					

