

REGIONE
CALABRIA



PROVINCIA DI
CROTONE



Committente:
Euria S.r.l.
Piazza Europa, 14
87100 Cosenza

Documento:

PROGETTO DEFINITIVO

Titolo del Progetto:

PARCO EOLICO "UMBRIATICO"

Elaborato:

Sezioni Trasversali Asse UB12

PROGETTO	DISCIPLINA	AMBITO	TIPO ELABORATO	PROGRESSIVO	SCALA
W-UBR	P	VB	SZ	18	1:200

NOME FILE:

W-UBR-P-VB-SZ-18_Sezioni Trasversali Asse UB12

Progettazione:



Ing. Saverio Pagliuso


Ing. Mario Francesco Perri

Ing. Giorgio Salatino

Rev:	Prima Emissione	Descrizione Revisione	Redatto	Controllato	Approvato
00	10/2023	PRIMA EMISSIONE	GEMSA PRO	GEMSA PRO	Euria S.r.l.

RILEVATI	
RILEVATO	3,606 m ²
SOVRASTRUTTURA STRADALE	
CASSONETTO	5,000 m
MANUFATTI	
RILEVATO PER SCARPATE	4,292 m ²

SEZIONE N.: 1
 QT. PROGETTO: 341,848
 DIST.PROG.: 0,000
 DIST.SUCC.: 25,000

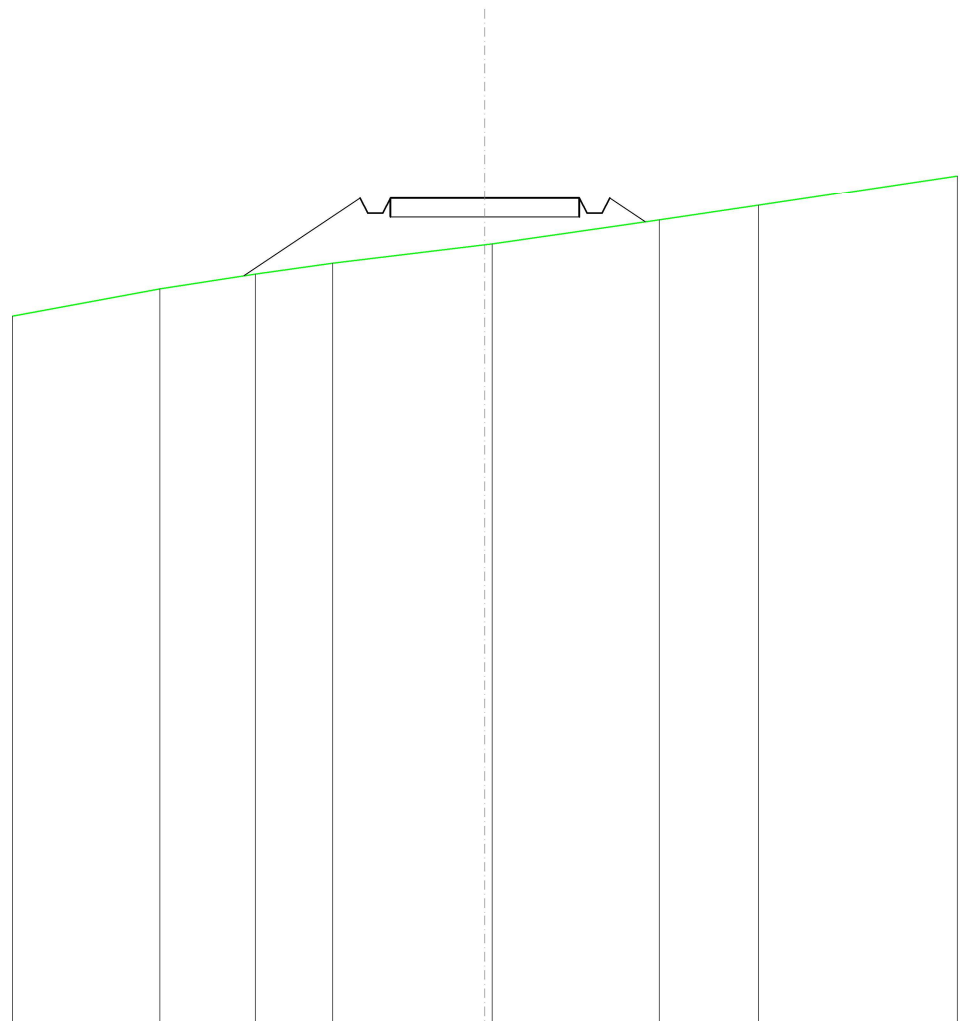


SCALA 1:200

QT.RIF. 320,000

QUOTE TERRENO		339,45	339,84	340,13		340,61 340,64	341,27	341,66
DIST.PARZIALI TERRENO		2,53	2,05	4,02		4,42	2,62	
QUOTE PROGETTO		339,79		341,85 341,45 341,45 341,85		341,85	341,85 341,45 341,85 341,22	
DIST. PARZIALI PROGETTO			3,08			5,00	0,94	

RILEVATI	
RILEVATO	2,613 m ²
SOVRASTRUTTURA STRADALE	
CASSONETTO	5,000 m
MANUFATTI	
RILEVATO PER SCARPATE	3,357 m ²

SEZIONE N.: 2
 QT. PROGETTO: 341,850
 DIST.PROG.: 25,000
 DIST.PREC.: 25,000
 DIST.SUCC.: 25,000

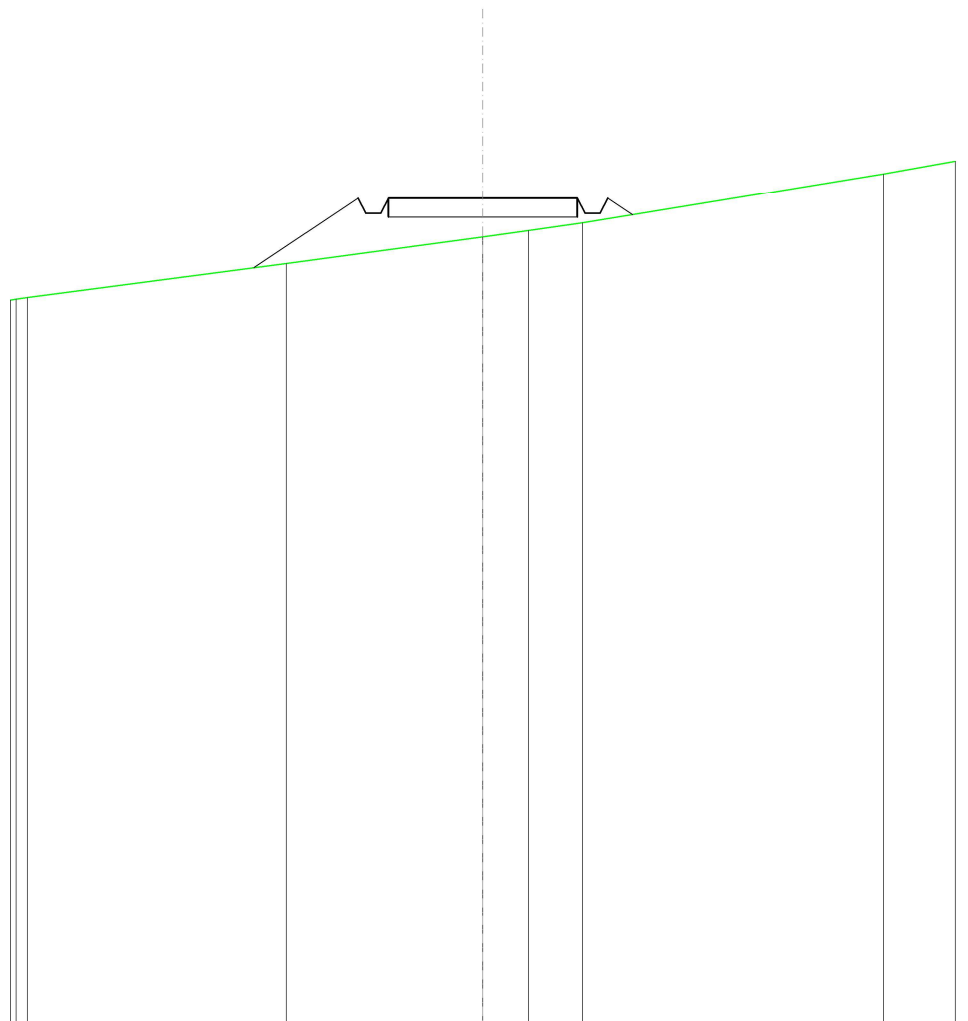

SCALA 1:200

QT.RIF. 320,000

QUOTE TERRENO	340,12	340,83	340,99	341,19	342,50
DIST.PARZIALI TERRENO		5,20	1,21	1,42	7,97
QUOTE PROGETTO	340,01	341,85	341,45	341,45	341,85
DIST. PARZIALI PROGETTO	2,76	0,66	0,66	0,66	0,66

RILEVATI	
RILEVATO	34,353 m ²
SOVRASTRUTTURA STRADALE	
CASSONETTO	13,000 m
MANUFATTI	
RILEVATO PER SCARPATE	28,066 m ²

SEZIONE N.: 3
 QT. PROGETTO: 341,852
 DIST.PROG.: 50,000
 DIST.PREC.: 25,000
 DIST.SUCC.: 25,000


SCALA 1:200

QT.RIF. 316,792

QUOTE TERRENO	335,18	335,31	335,52	336,07	336,59	337,82	338,02	338,16	338,51	339,33	339,59	339,75	341,39	341,61	343,41
DIST.PARZIALI TERRENO	1,14	2,25	4,59	3,25	5,70	0,93	0,66	1,83	3,81	0,84	0,50	5,49	0,71	5,80	
QUOTE PROGETTO			335,64			341,85	341,45	341,45	341,85	341,85	341,85	341,45	341,45	341,85	340,97
DIST. PARZIALI PROGETTO				9,31					13,00					1,32	

SCAVI E BONIFICHE	
FOSSO	0,714 m ²
RILEVATI	
RILEVATO	0,343 m ²
SOVRASTRUTTURA STRADALE	
CASSONETTO	5,000 m
MANUFATTI	
SCAVO PER PIATTAFORMA	1,691 m ²
SCAVO PER PARETI TRINCEA	0,348 m ²
RILEVATO PER SCARPATE	2,535 m ²
SOVRASTRUTTURA FERROVIARIA	
AREA DI SCAVO	5,246 m

SEZIONE N.: 4
 QT. PROGETTO: 341,853
 DIST.PROG.: 75,000
 DIST.PREC.: 25,000
 DIST.SUCC.: 25,000

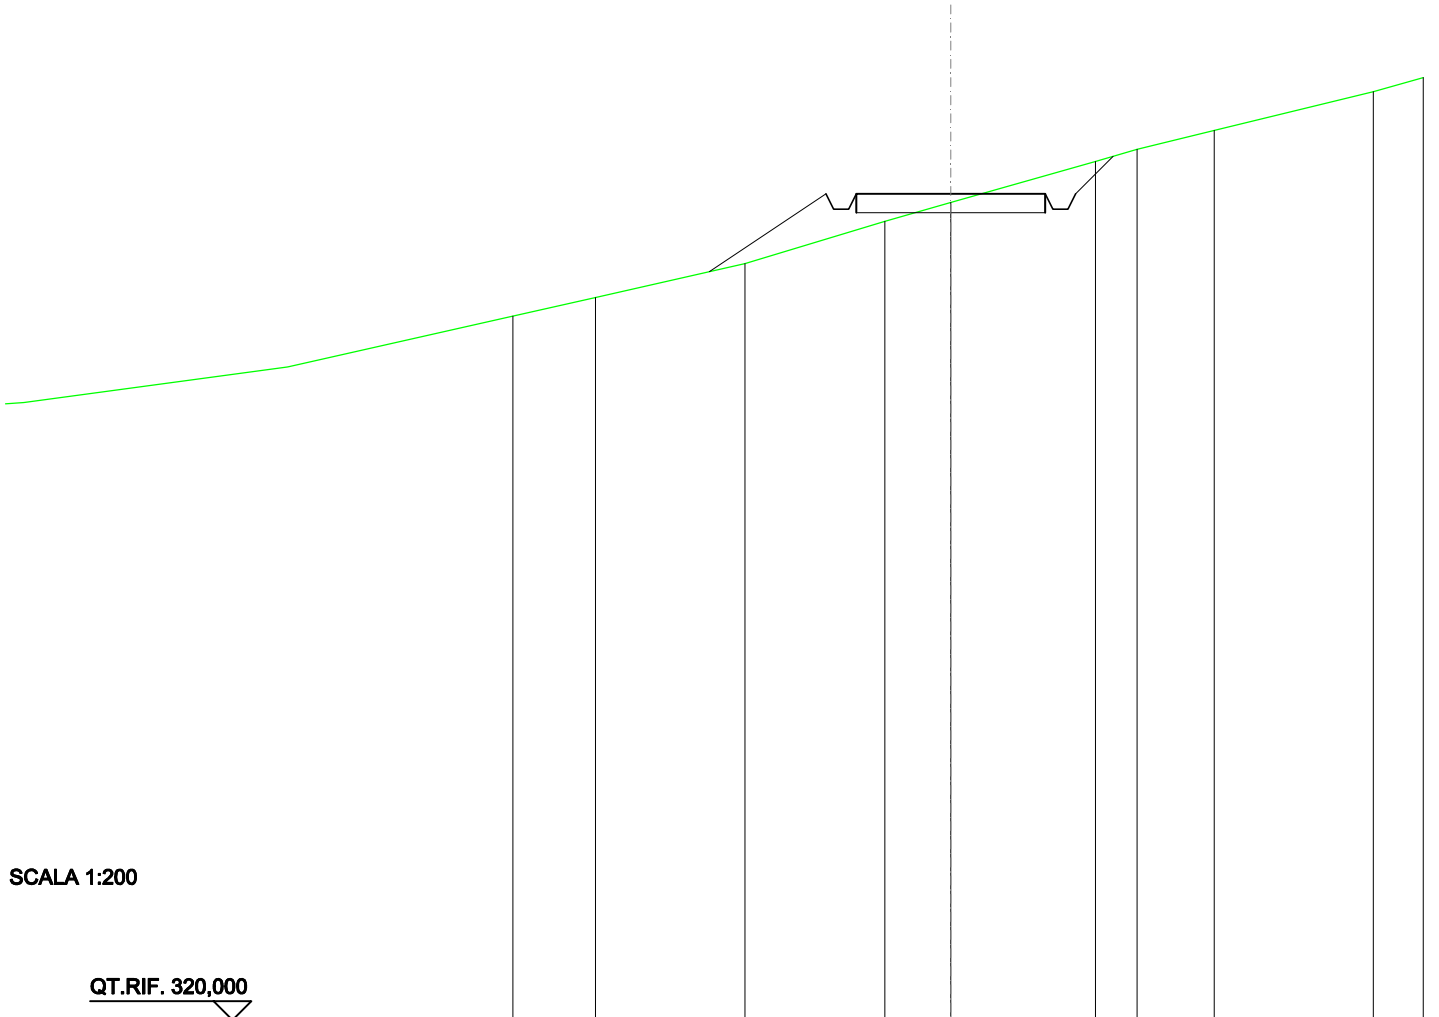


SCALA 1:200

QT.RIF. 320,000

QUOTE TERRENO	338,62	339,11	340,01	341,13	341,62	342,71	343,03	343,53	344,55
DIST.PARZIALI TERRENO	2,19	3,96	3,70	1,74	3,83	1,10	2,05	4,20	
QUOTE PROGETTO			339,80	341,85	341,85	341,85	341,85	341,85	342,84
DIST. PARZIALI PROGETTO			3,08		5,00		0,98		

SCAVI E BONIFICHE	
FOSSO	1,031 m ²
RILEVATI	
RILEVATO	4,474 m ²
SOVRASTRUTTURA STRADALE	
CASSONETTO	13,000 m
MANUFATTI	
SCAVO PER PIATTAFORMA	4,389 m ²
SCAVO PER PARETI TRINCEA	0,757 m ²
RILEVATO PER SCARPATE	5,009 m ²
SOVRASTRUTTURA FERROVIARIA	
AREA DI SCAVO	8,663 m

SEZIONE N.: 5
 QT. PROGETTO: 342,091
 DIST.PROG.: 100,000
 DIST.PREC.: 25,000
 DIST.SUCC.: 25,000

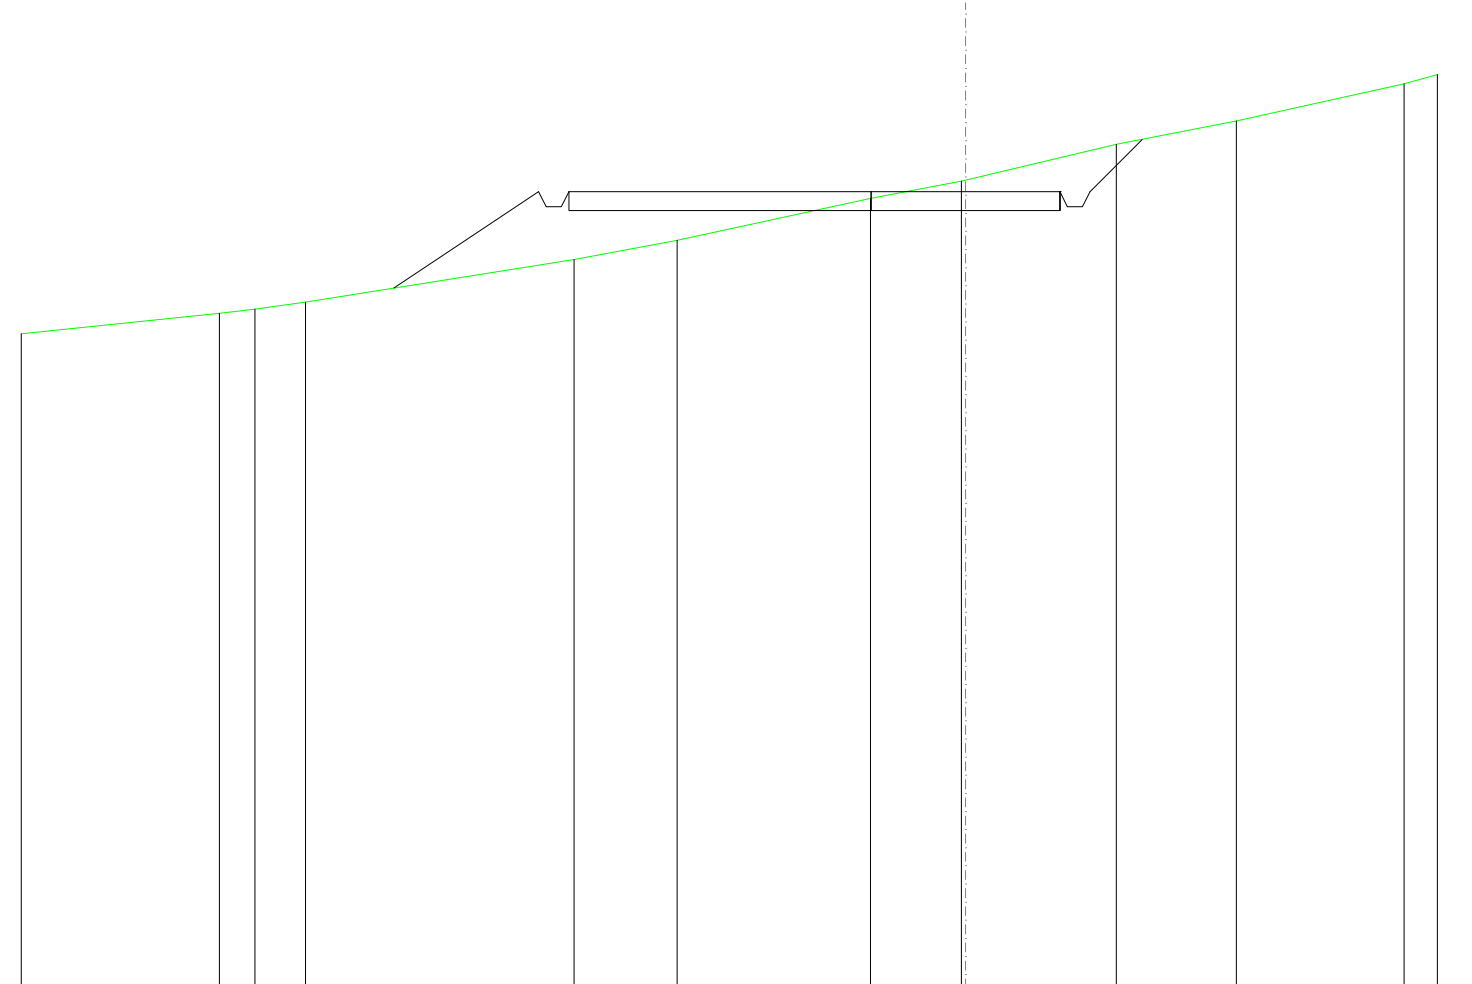


SCALA 1:200

QT.RIF. 321,057

QUOTE TERRENO	338,32	338,86	338,97	339,17	340,29	340,80	341,91	342,37	342,40	343,34	343,96	344,94	345,19	
DIST.PARZIALI TERRENO	5,24	0,95	1,34	7,11	2,73	5,13	2,40	4,00	3,18	4,44	0,88			
QUOTE PROGETTO				339,53	342,09	341,69	341,69	342,09	342,09	342,09	341,69	341,69	342,09	343,47
DIST. PARZIALI PROGETTO				3,83			13,00				1,38			

SCAVI E BONIFICHE	
FOSSO	1,136 m ²
SOVRASTRUTTURA STRADALE	
CASSONETTO	5,000 m
MANUFATTI	
SCAVO PER PIATTAFORMA	4,538 m ²
SCAVO PER PARETI TRINCEA	0,619 m ²
RILEVATO PER SCARPATE	0,053 m ²
SOVRASTRUTTURA FERROVIARIA	
AREA DI SCAVO	7,714 m

SEZIONE N.: 6
 QT. PROGETTO: 342,674
 DIST.PROG.: 125,000
 DIST.PREC.: 25,000
 DIST.SUCC.: 25,000

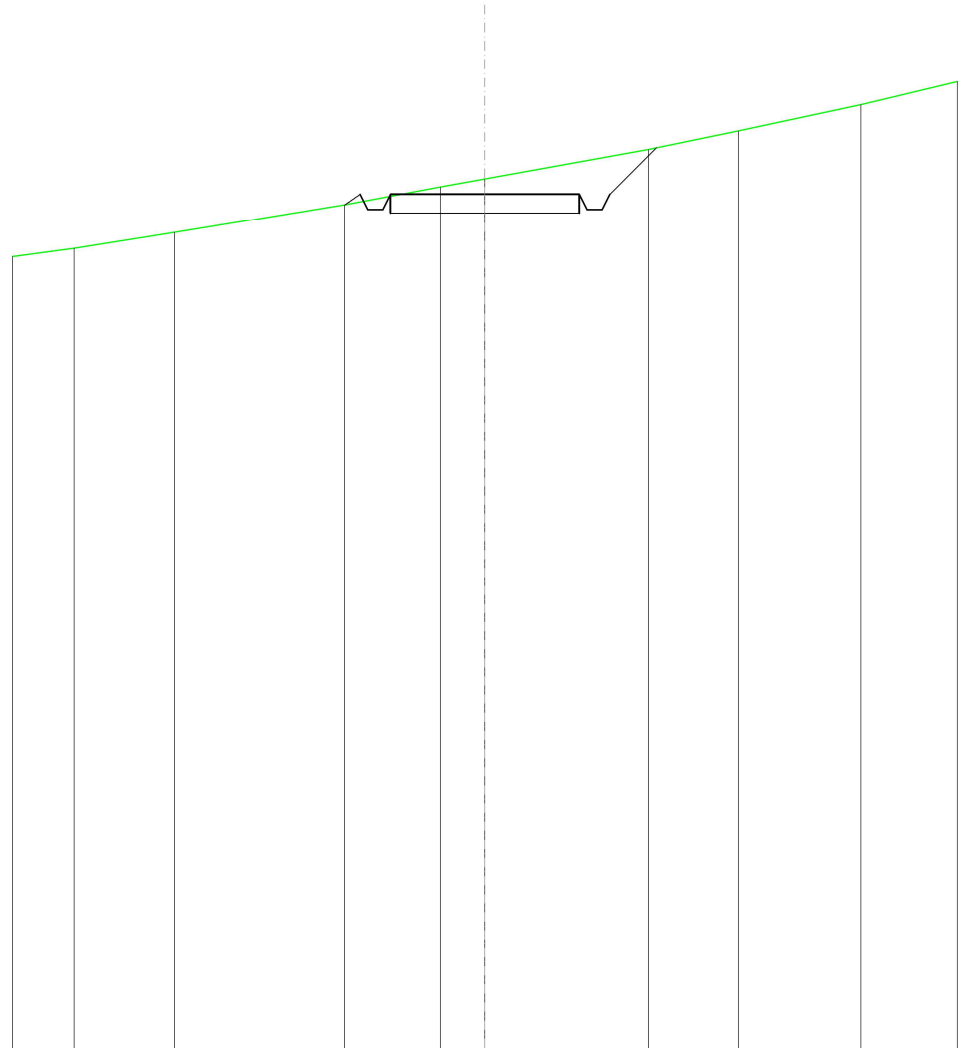


SCALA 1:200

QT.RIF. 320,000

QUOTE TERRENO	341,23	341,66	342,40	342,87	343,08	343,87	344,35	345,05
DIST.PARZIALI TERRENO	2,66	4,50	2,54	1,17	4,32	2,38	3,25	
QUOTE PROGETTO			342,39 342,67 342,27 342,27 342,67	342,67	342,67	342,67 342,27 342,27 342,67 343,91		
DIST. PARZIALI PROGETTO				5,00		1,23		

SCAVI E BONIFICHE	
FOSSO	0,913 m ²
SOVRASTRUTTURA STRADALE	
CASSONETTO	5,000 m
MANUFATTI	
SCAVO PER PIATTAFORMA	3,688 m ²
SCAVO PER PARETI TRINCEA	0,453 m ²
RILEVATO PER SCARPATE	0,177 m ²
SOVRASTRUTTURA FERROVIARIA	
AREA DI SCAVO	7,363 m

SEZIONE N.: 7
 QT. PROGETTO: 343,258
 DIST.PROG.: 150,000
 DIST.PREC.: 25,000
 DIST.SUCC.: 25,000

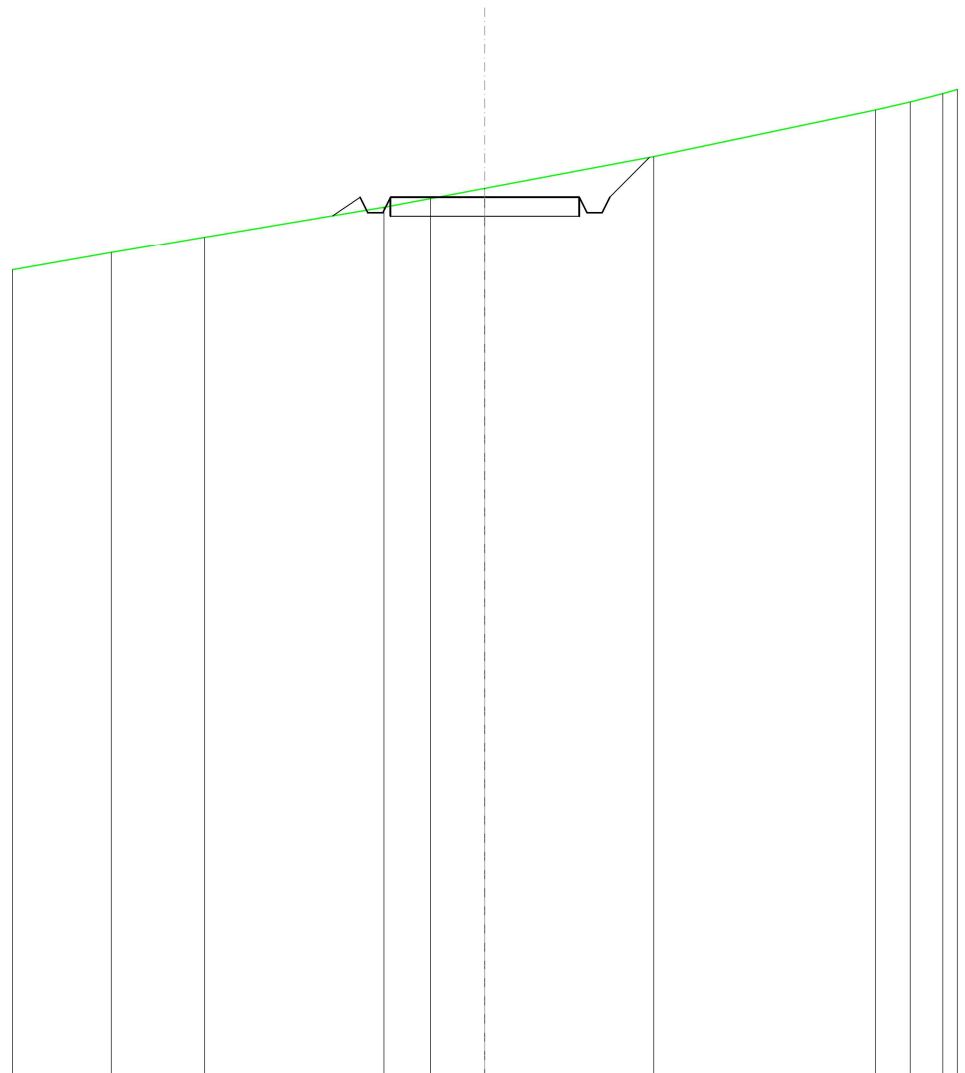


SCALA 1:200

QT.RIF. 320,000

QUOTE TERRENO	341,79	342,20		343,00	343,22	343,49		344,34		345,56	345,78
DIST.PARZIALI TERRENO		2,47		4,74	1,23	1,44		4,47		5,86	0,92
QUOTE PROGETTO					342,77	343,26		342,86		343,26	344,31
DIST. PARZIALI PROGETTO					0,73			1,06		5,00	

SCAVI E BONIFICHE	
FOSSO	0,697 m ²
RILEVATI	
RILEVATO	0,015 m ²
SOVRASTRUTTURA STRADALE	
CASSONETTO	5,000 m
MANUFATTI	
SCAVO PER PIATTAFORMA	2,334 m ²
SCAVO PER PARETI TRINCEA	0,269 m ²
RILEVATO PER SCARPATE	0,896 m ²
SOVRASTRUTTURA FERROVIARIA	
AREA DI SCAVO	6,266 m

SEZIONE N.: 8
 QT. PROGETTO: 343,895
 DIST.PROG.: 175,000
 DIST.PREC.: 25,000
 DIST.SUCC.: 25,000

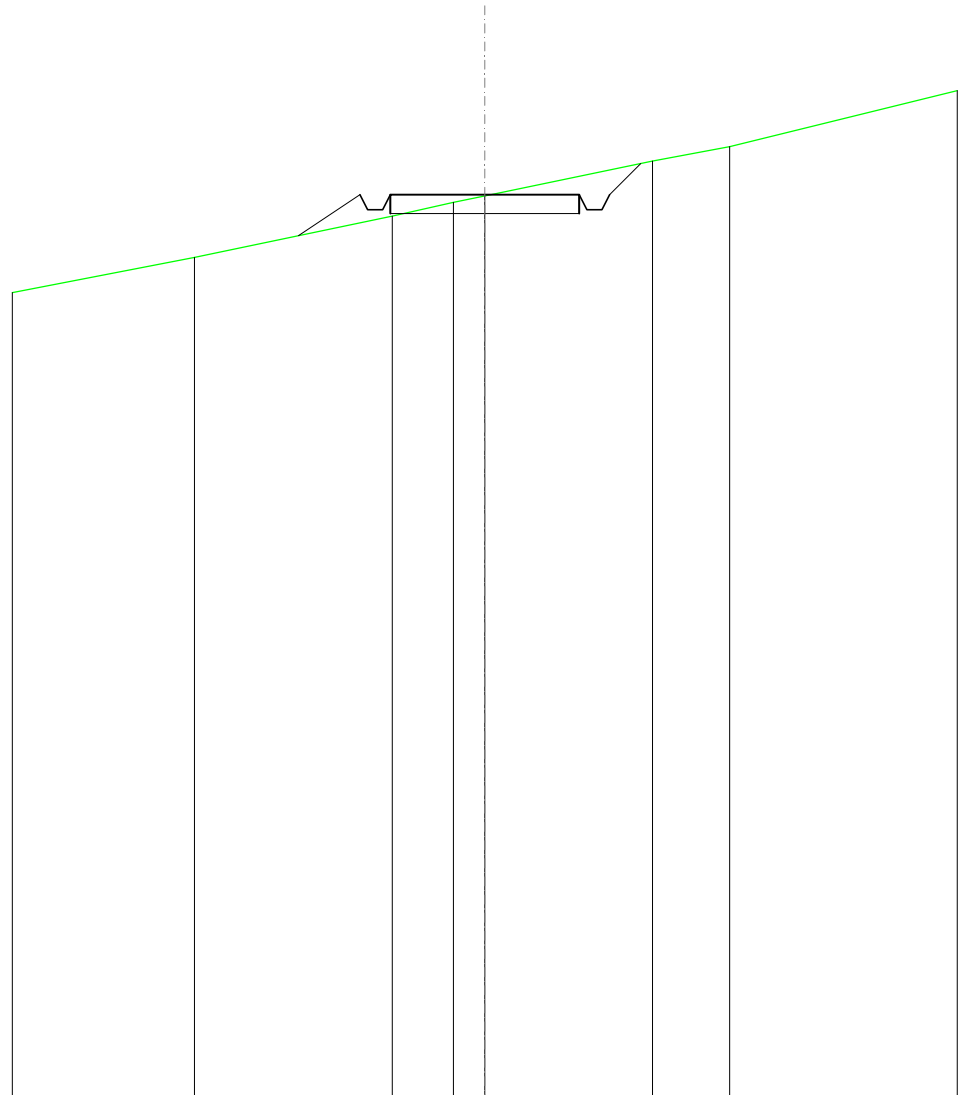


SCALA 1:200

QT.RIF. 320,000

QUOTE TERRENO		342,24		343,32	343,69	343,86		344,78	345,17	
DIST.PARZIALI TERRENO			5,23	1,62	0,83		4,44	2,03		
QUOTE PROGETTO			342,81	343,89	343,49	343,89		343,89	343,49	343,89
DIST. PARZIALI PROGETTO			1,62			5,00			0,82	

SCAVI E BONIFICHE	
FOSSO	0,332 m ²
RILEVATI	
RILEVATO	0,573 m ²
SOVRASTRUTTURA STRADALE	
CASSONETTO	5,000 m
MANUFATTI	
SCAVO PER PIATTAFORMA	0,697 m ²
SCAVO PER PARETI TRINCEA	0,029 m ²
RILEVATO PER SCARPATE	1,799 m ²
SOVRASTRUTTURA FERROVIARIA	
AREA DI SCAVO	3,698 m

SEZIONE N.: 9
 QT. PROGETTO: 344,664
 DIST.PROG.: 200,000
 DIST.PREC.: 25,000
 DIST.SUCC.: 25,000

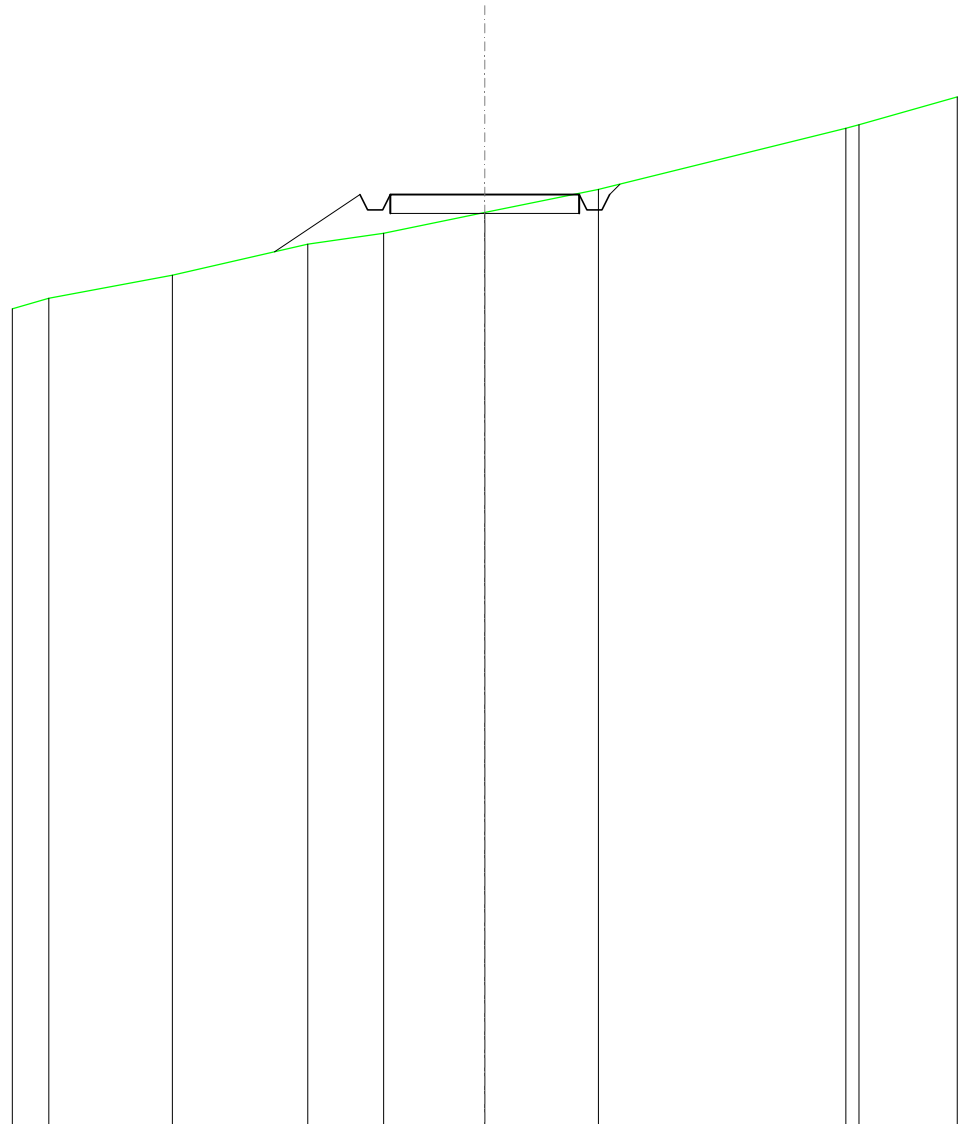


SCALA 1:200

QT.RIF. 320,000

QUOTE TERRENO	341,92	342,53	343,36	343,65	344,19	344,80	346,42	346,51
DIST.PARZIALI TERRENO	3,27	3,58	2,00	2,68	3,01	6,54		
QUOTE PROGETTO			343,15	344,66	344,26	344,66	344,26	344,66
DIST. PARZIALI PROGETTO			2,26		5,00			

SCAVI E BONIFICHE	
FOSSO	3,217 m ²
SOVRASTRUTTURA STRADALE	
CASSONETTO	5,000 m
MANUFATTI	
SCAVO PER PIATTAFORMA	11,395 m ²
SCAVO PER PARETI TRINCEA	3,103 m ²
SOVRASTRUTTURA FERROVIARIA	
AREA DI SCAVO	9,750 m

SEZIONE N.: 10
 QT. PROGETTO: 345,068
 DIST.PROG.: 225,000
 DIST.PREC.: 25,000
 DIST.SUCC.: 25,000

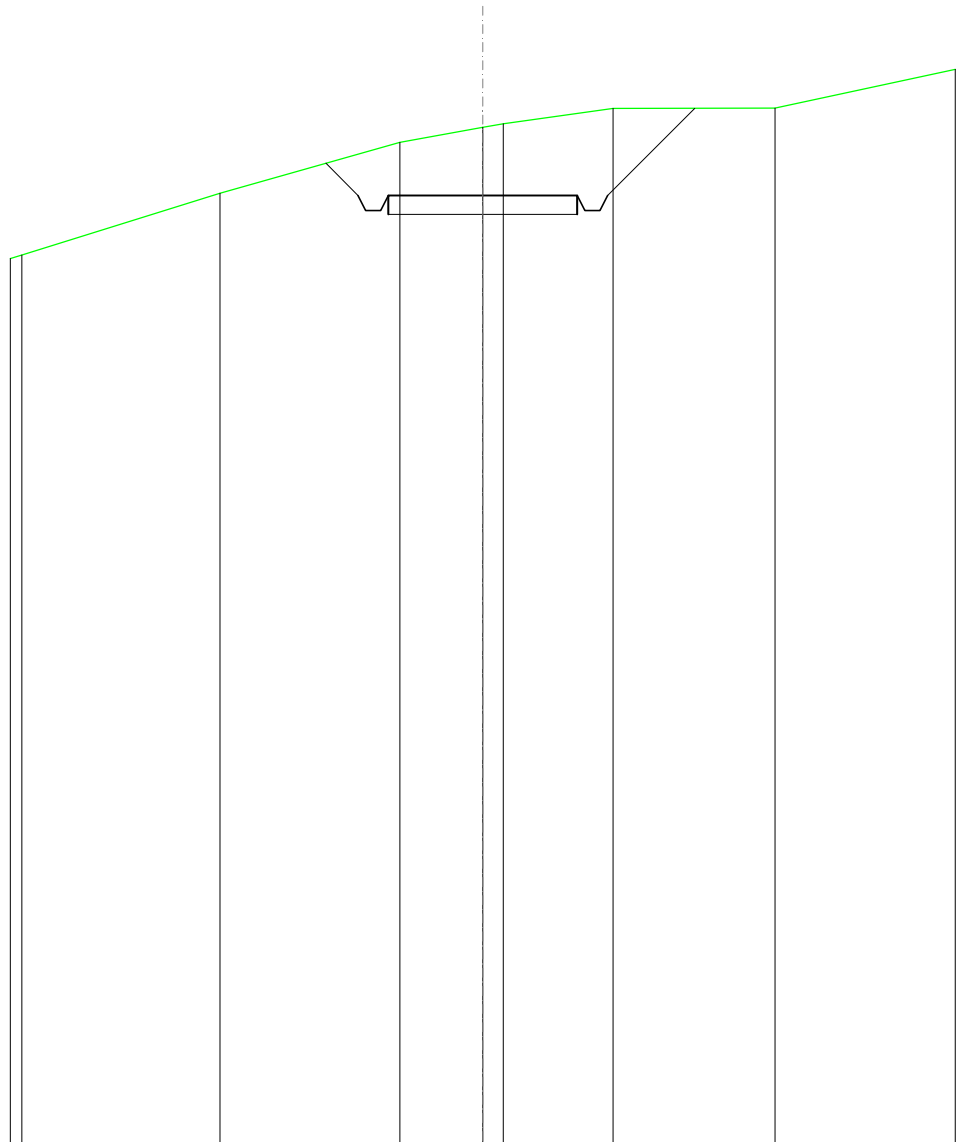


SCALA 1:200

QT.RIF. 320,000

QUOTE TERRENO		345,13		346,47		346,86 346,96		347,37		347,37	
DIST.PARZIALI TERRENO			4,76		2,19	0,54	2,90		4,29		
QUOTE PROGETTO			345,92		345,07		345,07		345,07		347,37
DIST. PARZIALI PROGETTO			0,85				5,00				2,30

SCAVI E BONIFICHE	
FOSSO	0,025 m ²
RILEVATI	
RILEVATO	2,307 m ²
SOVRASTRUTTURA STRADALE	
CASSONETTO	5,000 m
MANUFATTI	
SCAVO PER PIATTAFORMA	0,021 m ²
RILEVATO PER SCARPATE	7,803 m ²
SOVRASTRUTTURA FERROVIARIA	
AREA DI SCAVO	0,948 m

SEZIONE N.: 11
 QT. PROGETTO: 345,473
 DIST.PROG.: 250,000
 DIST.PREC.: 25,000
 DIST.SUCC.: 25,000

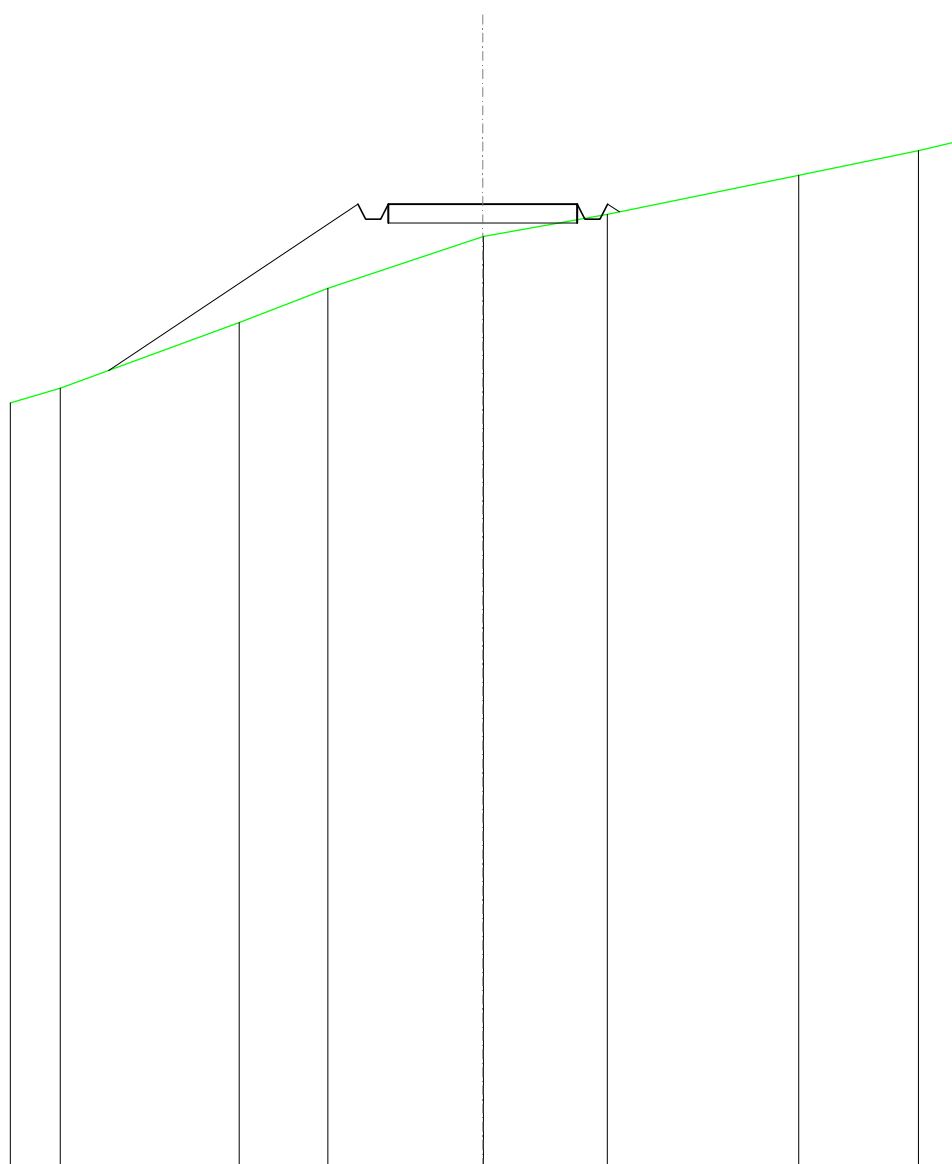


SCALA 1:200

QT.RIF. 320,000

QUOTE TERRENO	340,60	342,34	343,24	344,61 344,62	345,20	346,24	346,89
DIST.PARZIALI TERRENO		4,74	2,35	4,10	3,27	5,07	3,16
QUOTE PROGETTO	341,07		345,47 345,07 345,07 345,47	345,47	345,47 345,07 345,47 345,27		
DIST. PARZIALI PROGETTO		6,60		5,00			

SCAVI E BONIFICHE	
FOSSO	1,223 m ²
RILEVATI	
RILEVATO	0,036 m ²
SOVRASTRUTTURA STRADALE	
CASSONETTO	5,000 m
MANUFATTI	
SCAVO PER PIATTAFORMA	4,966 m ²
SCAVO PER PARETI TRINCEA	0,893 m ²
RILEVATO PER SCARPATE	4,501 m ²
SOVRASTRUTTURA FERROVIARIA	
AREA DI SCAVO	6,836 m

SEZIONE N.: 12
 QT. PROGETTO: 345,877
 DIST.PROG.: 275,000
 DIST.PREC.: 25,000
 DIST.SUCC.: 25,000

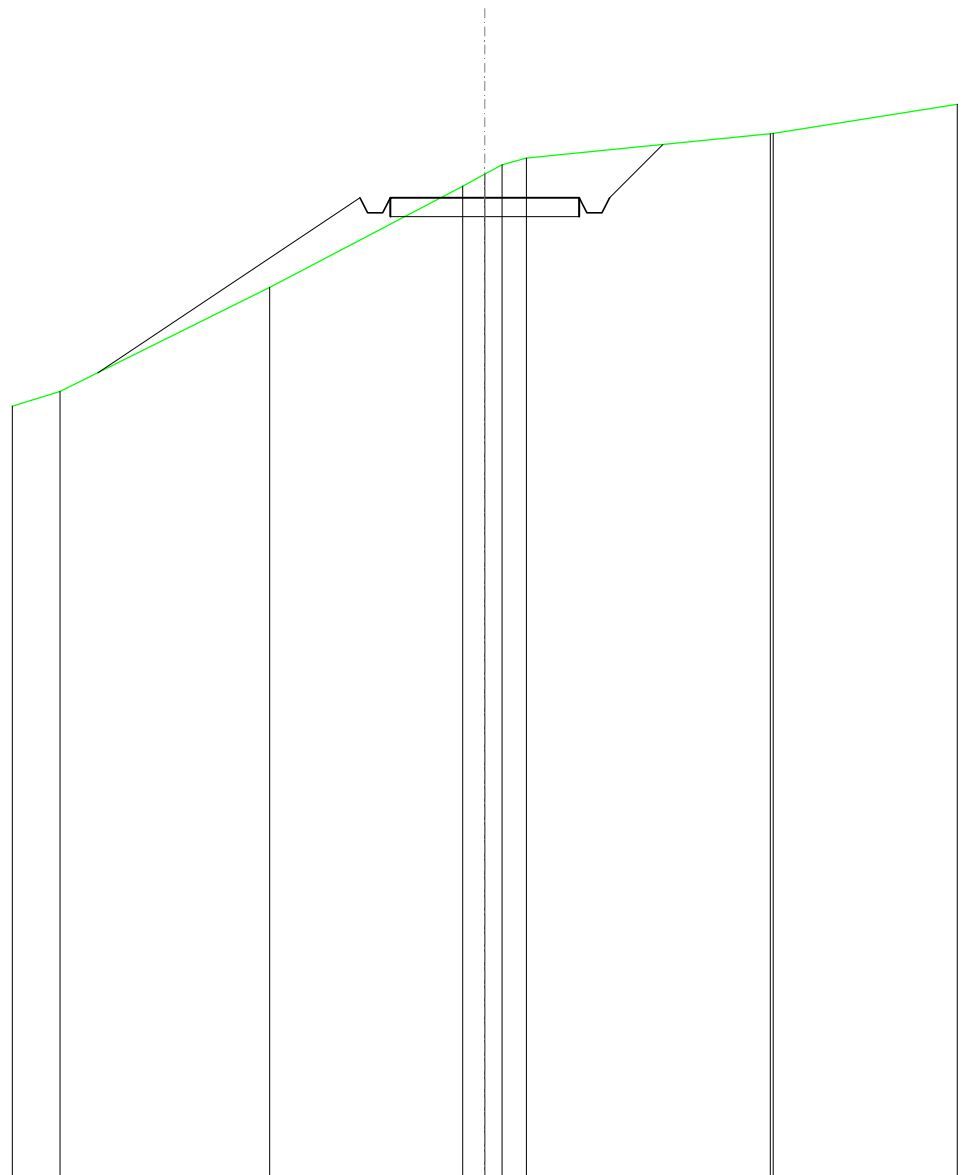


SCALA 1:200

QT.RIF. 320,000

QUOTE TERRENO	340,76	343,51	346,18	346,50	346,75	346,93	347,57	347,58
DIST.PARZIALI TERRENO		5,54	5,10	0,59	0,64		6,45	
QUOTE PROGETTO	341,25	345,88	345,48	345,48	345,88	345,88	345,48	345,88
DIST. PARZIALI PROGETTO		6,94		5,00		1,41		

RILEVATI	
RILEVATO	5,211 m ²
SOVRASTRUTTURA STRADALE	
CASSONETTO	5,000 m
MANUFATTI	
RILEVATO PER SCARPATE	6,587 m ²

SEZIONE N.: 13
 QT. PROGETTO: 346,282
 DIST.PROG.: 300,000
 DIST.PREC.: 25,000
 DIST.SUCC.: 25,000

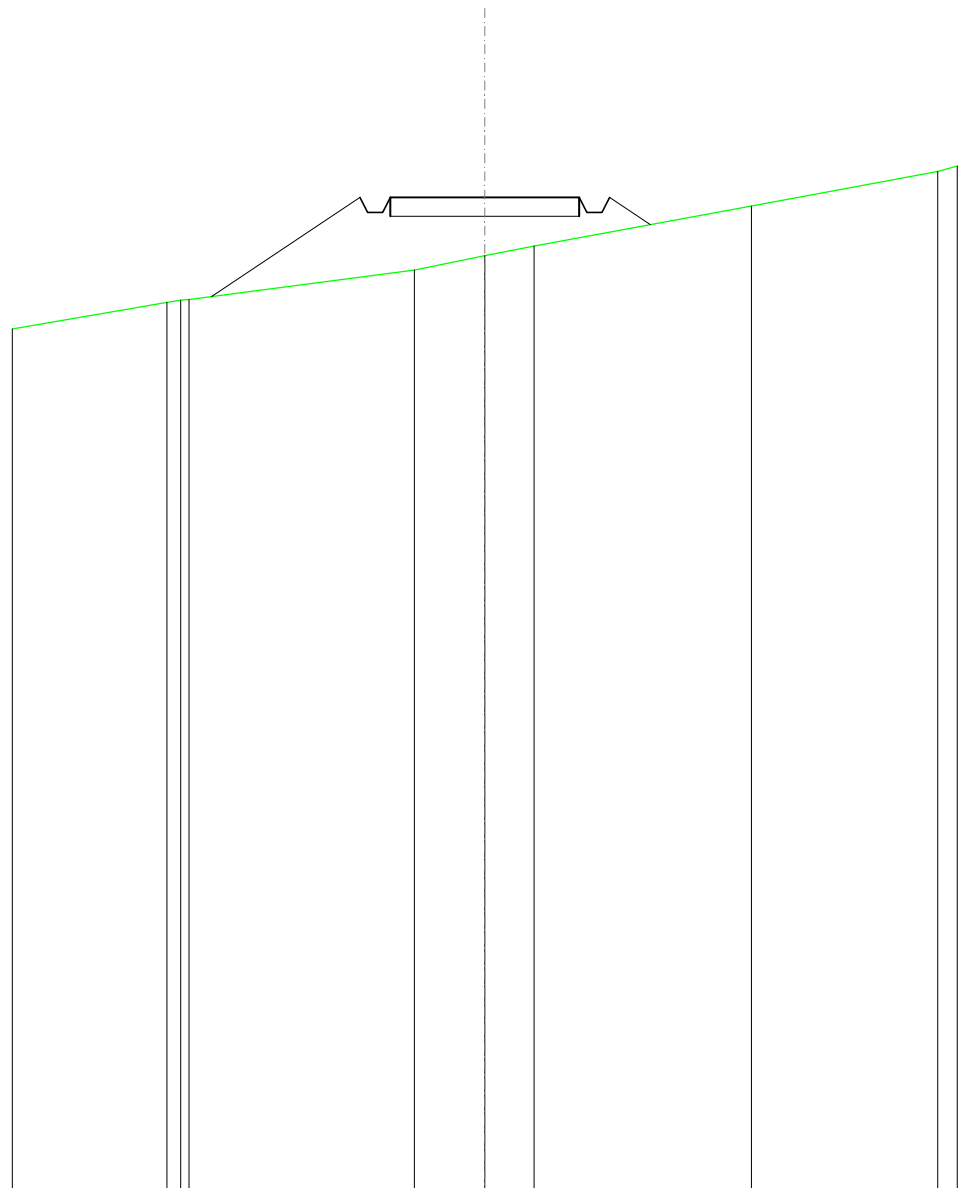


SCALA 1:200

QT.RIF. 320,000

QUOTE TERRENO		343,51 343,57 343,58		344,37	344,74	345,00		346,05		346,97
DIST.PARZIALI TERRENO			5,97	1,86	1,30		5,75		4,93	
QUOTE PROGETTO		343,66		346,28 345,88 345,88 346,28	346,28		346,28 345,88 345,88 346,28 345,58			
DIST. PARZIALI PROGETTO			3,93		5,00		1,08			

RILEVATI	
RILEVATO	4,288 m ²
SOVRASTRUTTURA STRADALE	
CASSONETTO	5,000 m
MANUFATTI	
RILEVATO PER SCARPATE	5,237 m ²

SEZIONE N.: 14
 QT. PROGETTO: 346,686
 DIST.PROG.: 325,000
 DIST.PREC.: 25,000
 DIST.SUCC.: 25,000

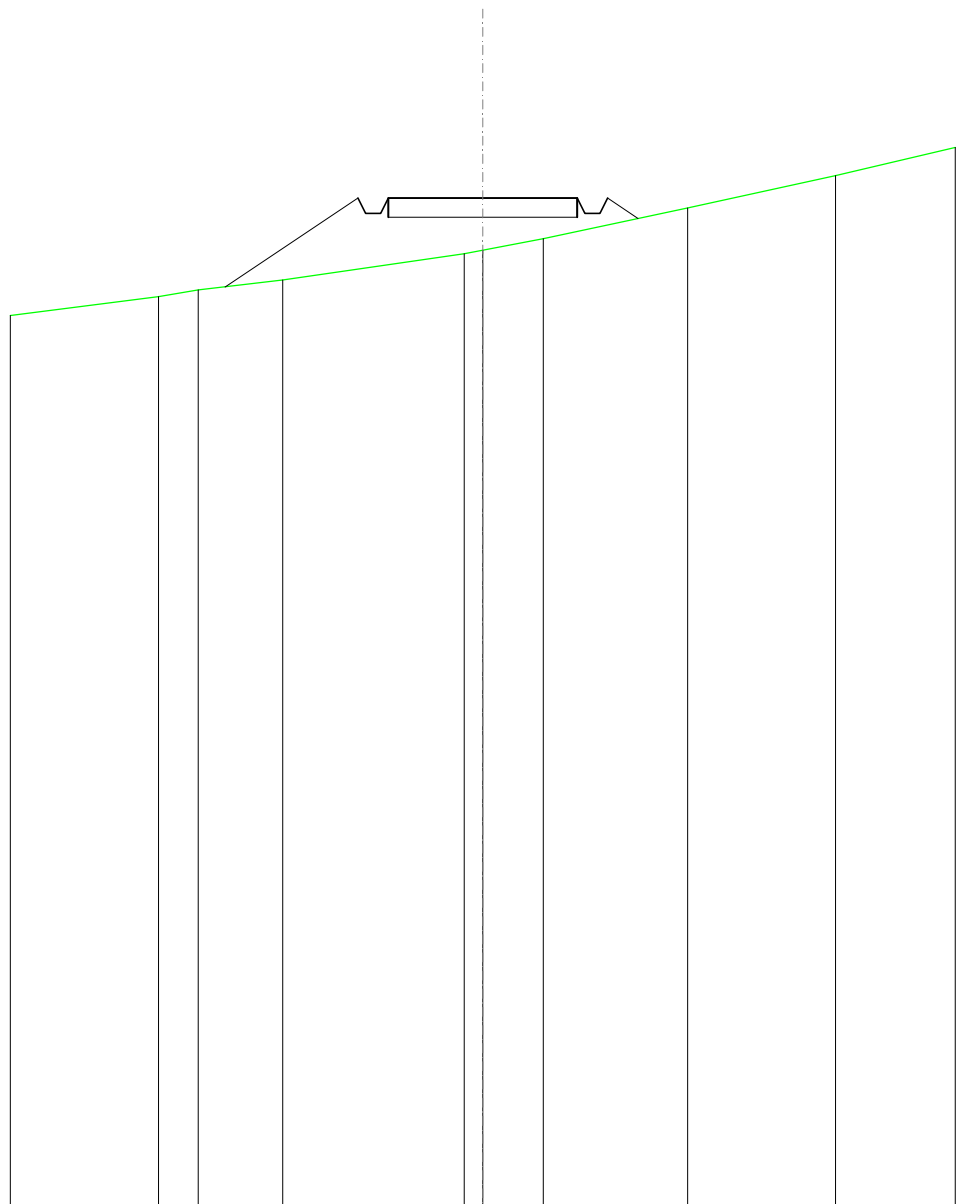


SCALA 1:200

QT.RIF. 320,000

QUOTE TERRENO	344,08	344,26	344,52	345,21	345,31	345,61	346,42	347,28
DIST.PARZIALI TERRENO	1,05	2,23	4,80	0,49	1,60	3,82	3,92	
QUOTE PROGETTO		344,34	346,69	346,29	346,29	346,69	346,15	
DIST. PARZIALI PROGETTO			3,52		5,00		0,61	

SCAVI E BONIFICHE	
FOSSO	1,502 m ²
SOVRASTRUTTURA STRADALE	
CASSONETTO	5,000 m
MANUFATTI	
SCAVO PER PIATTAFORMA	5,830 m ²
SCAVO PER PARETI TRINCEA	1,701 m ²
RILEVATO PER SCARPATE	0,151 m ²
SOVRASTRUTTURA FERROVIARIA	
AREA DI SCAVO	8,568 m

SEZIONE N.: 15
 QT. PROGETTO: 347,090
 DIST.PROG.: 350,000
 DIST.PREC.: 25,000
 DIST.SUCC.: 25,000

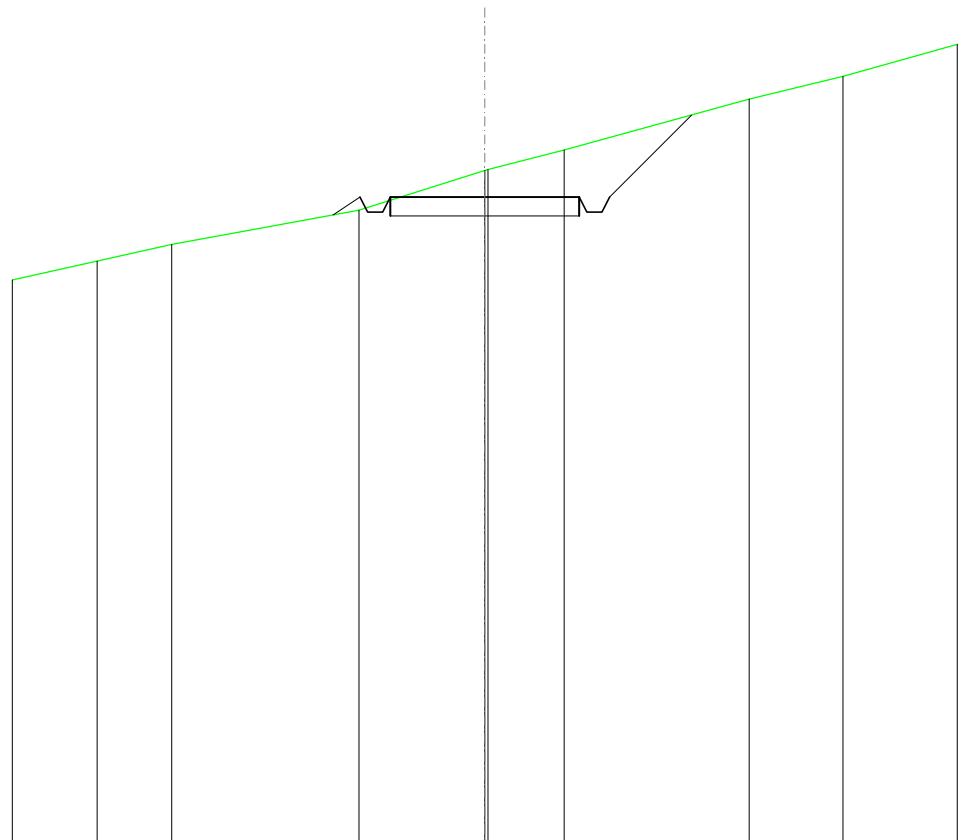


SCALA 1:200

QT.RIF. 330,000

QUOTE TERRENO	345,39	345,84	346,74	347,79	347,82	348,33	349,68	350,28
DIST.PARZIALI TERRENO	1,97	4,95	3,33	2,02	4,89	2,48		
QUOTE PROGETTO			346,61	347,09	346,69	347,09	346,69	347,09
DIST. PARZIALI PROGETTO			0,71	5,00		2,17		

SCAVI E BONIFICHE	
FOSSO	1,537 m ²
SOVRASTRUTTURA STRADALE	
CASSONETTO	5,000 m
MANUFATTI	
SCAVO PER PIATTAFORMA	5,367 m ²
SCAVO PER PARETI TRINCEA	2,481 m ²
RILEVATO PER SCARPATE	0,289 m ²
SOVRASTRUTTURA FERROVIARIA	
AREA DI SCAVO	9,193 m

SEZIONE N.: 16
 QT. PROGETTO: 347,190
 DIST.PROG.: 375,000
 DIST.PREC.: 25,000
 DIST.SUCC.: 25,000

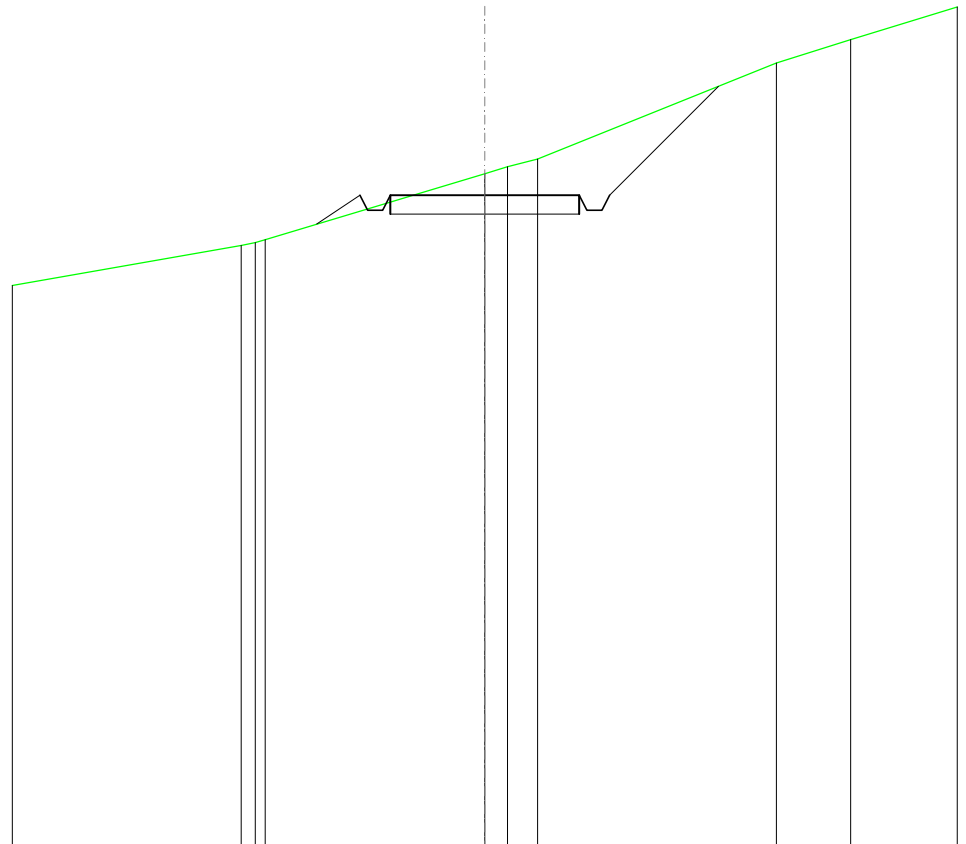


SCALA 1:200

QT.RIF. 330,000

QUOTE TERRENO		345,86				347,76				350,69	351,31
DIST.PARZIALI TERRENO		345,94		5,81		0,80	347,94	0,80	6,32		1,96
QUOTE PROGETTO			346,42			347,19			347,19	346,79	350,07
DIST. PARZIALI PROGETTO			1,15			5,00			2,88		

RILEVATI	
RILEVATO	3,889 m ²
SOVRASTRUTTURA STRADALE	
CASSONETTO	5,000 m
MANUFATTI	
RILEVATO PER SCARPATE	6,592 m ²

SEZIONE N.: 17
 QT. PROGETTO: 347,194
 DIST.PROG.: 400,000
 DIST.PREC.: 25,000
 DIST.SUCC.: 25,000

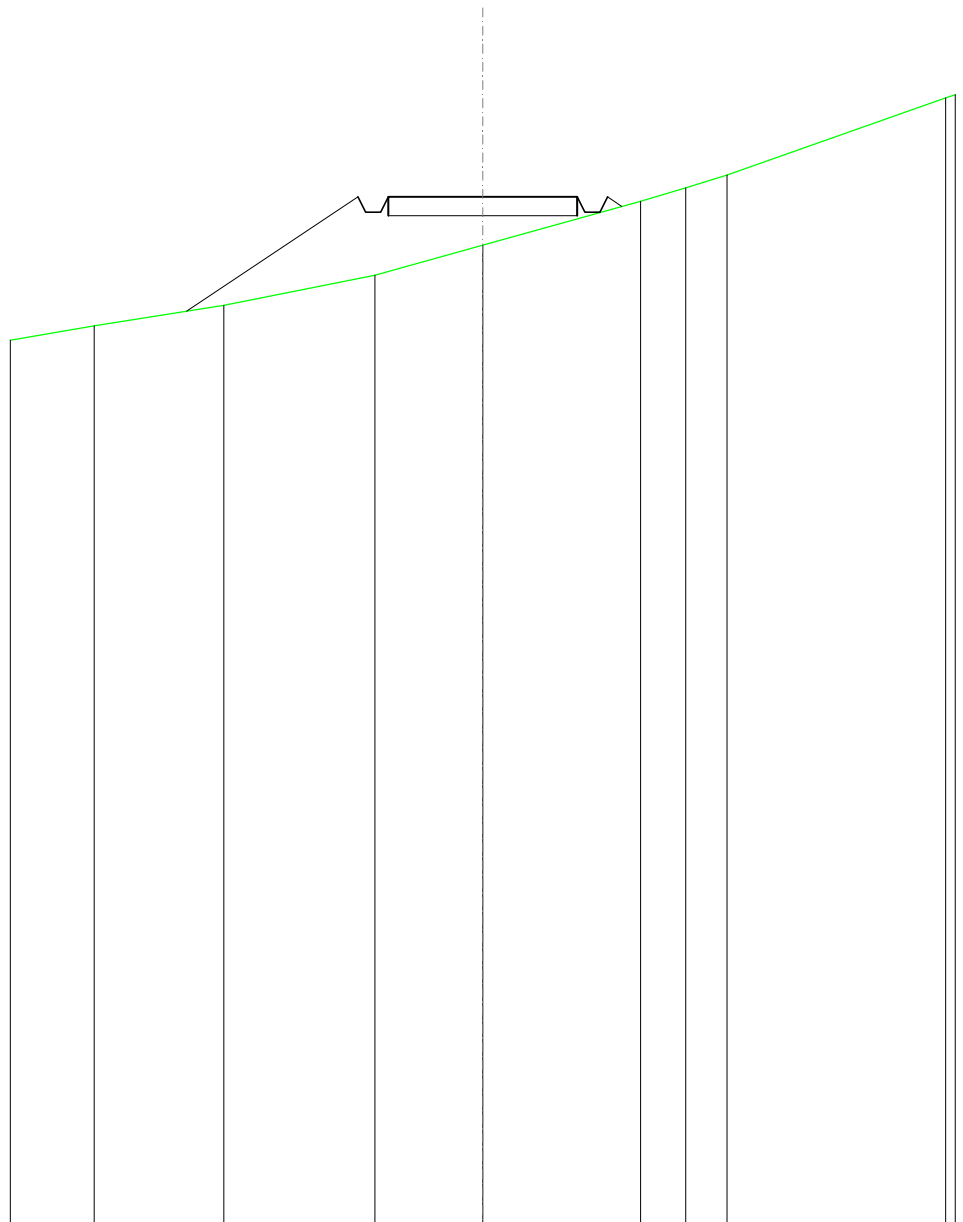

SCALA 1:200

QT.RIF. 320,000


QUOTE TERRENO	343,79	344,33	345,12	345,92	347,08	347,44	347,78
DIST.PARZIALI TERRENO	3,43	3,99	2,85	4,18	1,19	1,08	
QUOTE PROGETTO	344,17	347,19	346,79	347,19	347,19	346,79	346,94
DIST. PARZIALI PROGETTO		4,53		5,00			

SCAVI E BONIFICHE	
FOSSO	0,191 m ²
RILEVATI	
RILEVATO	3,037 m ²
SOVRASTRUTTURA STRADALE	
CASSONETTO	5,000 m
MANUFATTI	
SCAVO PER PIATTAFORMA	0,096 m ²
SCAVO PER PARETI TRINCEA	0,005 m ²
RILEVATO PER SCARPATE	6,032 m ²
SOVRASTRUTTURA FERROVIARIA	
AREA DI SCAVO	1,538 m

SEZIONE N.: 18
 QT. PROGETTO: 347,204
 DIST.PROG.: 425,000
 DIST.PREC.: 25,000
 DIST.SUCC.: 25,000

SCALA 1:200


QT.RIF. 330,000

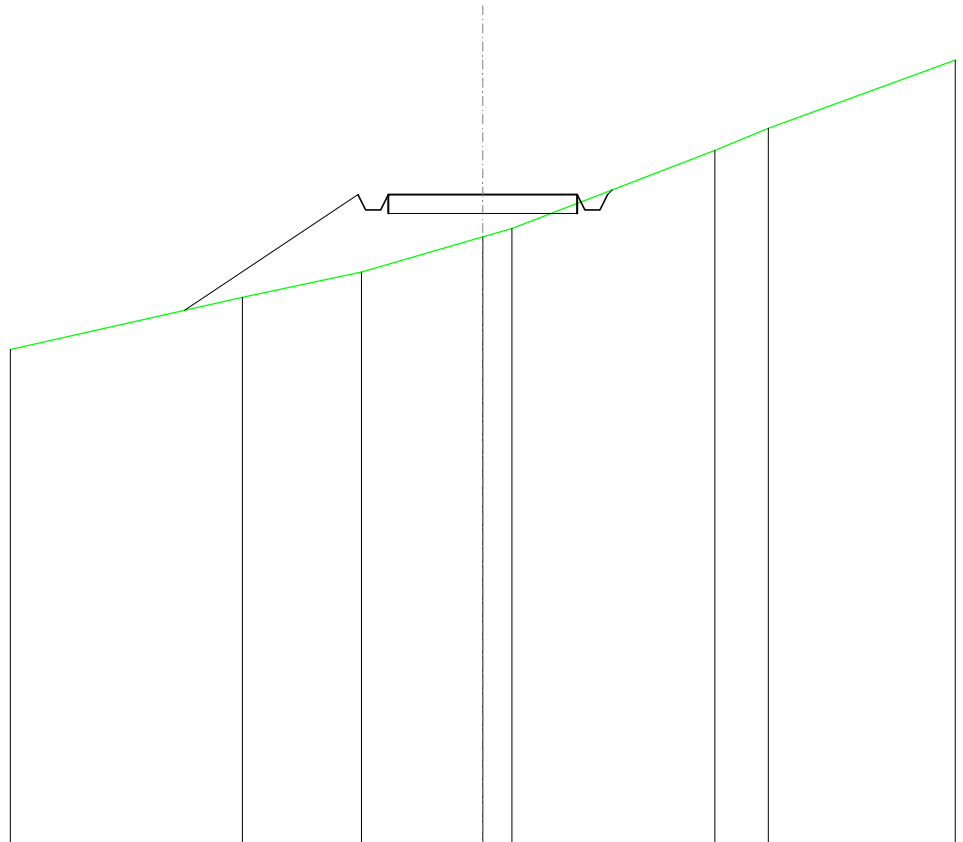

QUOTE TERRENO		344,49	345,16	346,09	346,31	348,37	348,96
DIST.PARZIALI TERRENO			3,14	3,21	0,77	5,37	1,42
QUOTE PROGETTO		344,15	347,20	346,80	346,80	347,20	347,33
DIST. PARZIALI PROGETTO			4,58		5,00		

SCAVI E BONIFICHE	
FOSSO	0,644 m ²
RILEVATI	
RILEVATO	0,289 m ²
SOVRASTRUTTURA STRADALE	
CASSONETTO	5,000 m
MANUFATTI	
SCAVO PER PIATTAFORMA	1,514 m ²
SCAVO PER PARETI TRINCEA	0,259 m ²
RILEVATO PER SCARPATE	1,640 m ²
SOVRASTRUTTURA FERROVIARIA	
AREA DI SCAVO	5,105 m

SEZIONE N.: 19
 QT. PROGETTO: 347,304
 DIST.PROG.: 450,000
 DIST.PREC.: 25,000
 DIST.SUCC.: 25,000

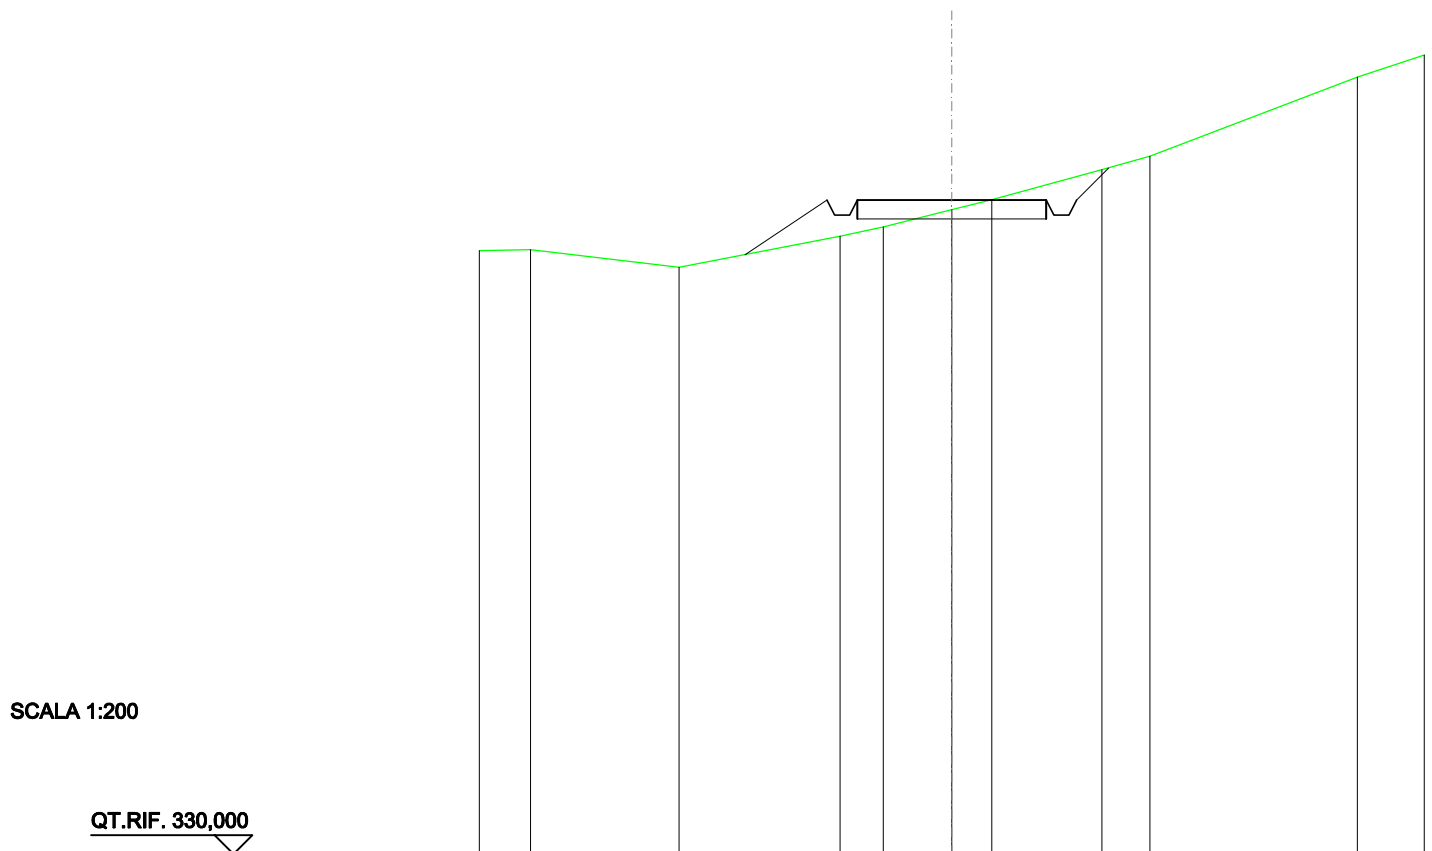


SCALA 1:200

QT.RIF. 330,000

QUOTE TERRENO	345,99	345,52	346,34	346,59	347,04	347,31	348,10	348,46	350,55	
DIST.PARZIALI TERRENO	3,92	4,26	1,14	1,81	1,06	2,91	1,27	5,49		
QUOTE PROGETTO		345,85	347,30	346,90	346,90	347,30	347,30	346,90	347,30	348,15
DIST. PARZIALI PROGETTO		2,17			5,00		0,85			

SCAVI E BONIFICHE	
FOSSO	1,467 m ²
SOVRASTRUTTURA STRADALE	
CASSONETTO	5,000 m
MANUFATTI	
SCAVO PER PIATTAFORMA	5,313 m ²
SCAVO PER PARETI TRINCEA	1,219 m ²
RILEVATO PER SCARPATE	0,018 m ²
SOVRASTRUTTURA FERROVIARIA	
AREA DI SCAVO	8,330 m

SEZIONE N.: 20
 QT. PROGETTO: 347,530
 DIST.PROG.: 475,000
 DIST.PREC.: 25,000
 DIST.SUCC.: 25,000

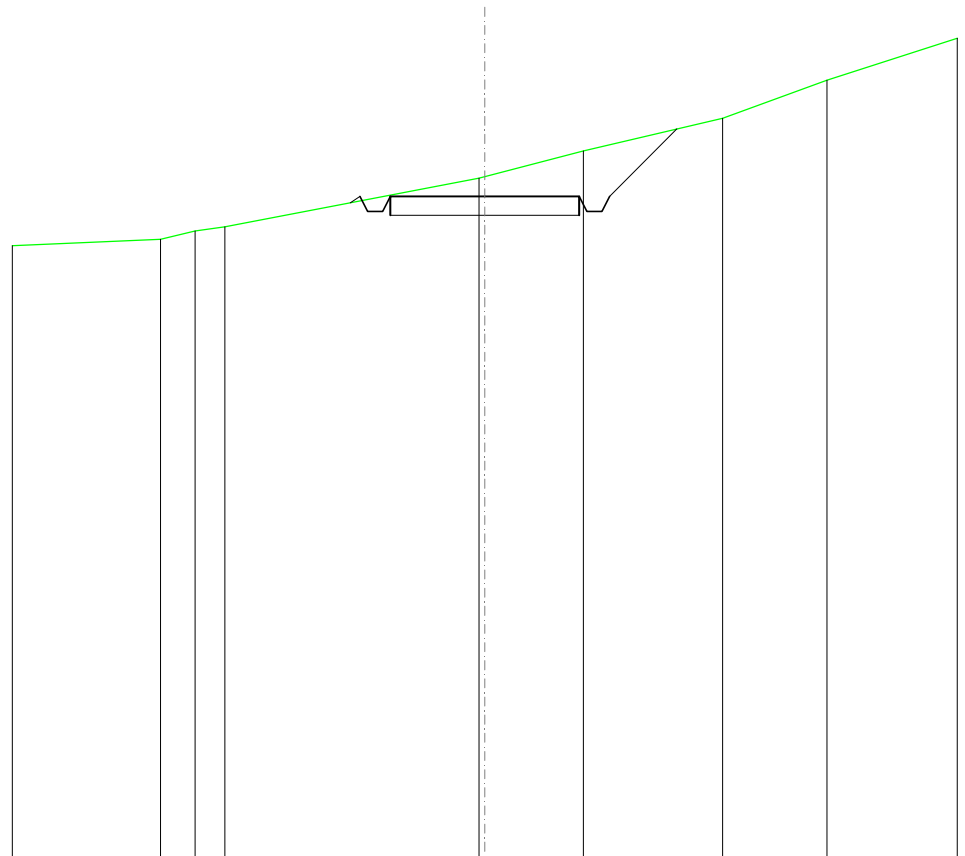


SCALA 1:200

QT.RIF. 330,000

QUOTE TERRENO	346,39	346,61	346,72	348,01	348,05	348,73	349,60	350,60
DIST.PARZIALI TERRENO	0,91	0,79	6,72	2,61	3,68	2,76		
QUOTE PROGETTO				347,36	347,53	347,13	347,53	349,31
DIST. PARZIALI PROGETTO				5,00	1,78			


SCAVI E BONIFICHE	
FOSSO	0,367 m ²
RILEVATI	
RILEVATO	0,065 m ²
SOVRASTRUTTURA STRADALE	
CASSONETTO	5,000 m
MANUFATTI	
SCAVO PER PIATTAFORMA	1,030 m ²
SCAVO PER PARETI TRINCEA	0,056 m ²
RILEVATO PER SCARPATE	1,064 m ²
SOVRASTRUTTURA FERROVIARIA	
AREA DI SCAVO	5,193 m

SEZIONE N.: 21
 QT. PROGETTO: 347,880
 DIST.PROG.: 500,000
 DIST.PREC.: 25,000
 DIST.SUCC.: 25,000

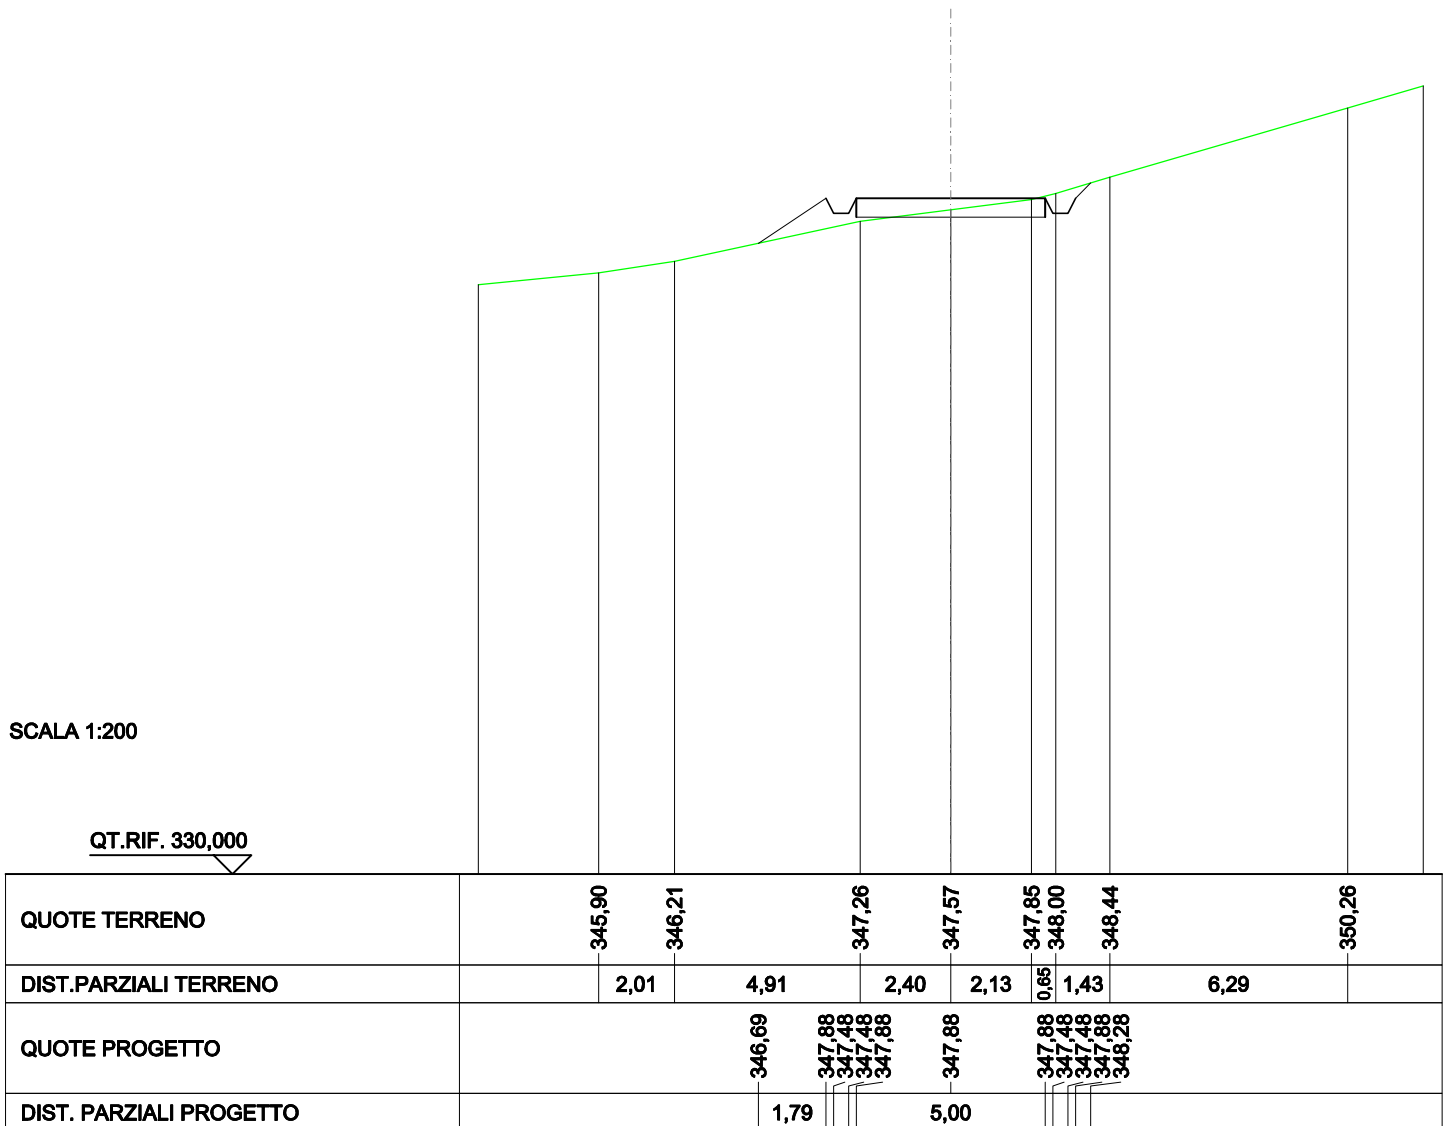

SCAVI E BONIFICHE	
FOSSO	1,404 m ²
SOVRASTRUTTURA STRADALE	
CASSONETTO	5,000 m
MANUFATTI	
SCAVO PER PIATTAFORMA	4,942 m ²
SCAVO PER PARETI TRINCEA	0,530 m ²
SOVRASTRUTTURA FERROVIARIA	
AREA DI SCAVO	7,923 m

SEZIONE N.: 22
 QT. PROGETTO: 348,333
 DIST.PROG.: 525,000
 DIST.PREC.: 25,000
 DIST.SUCC.: 25,000

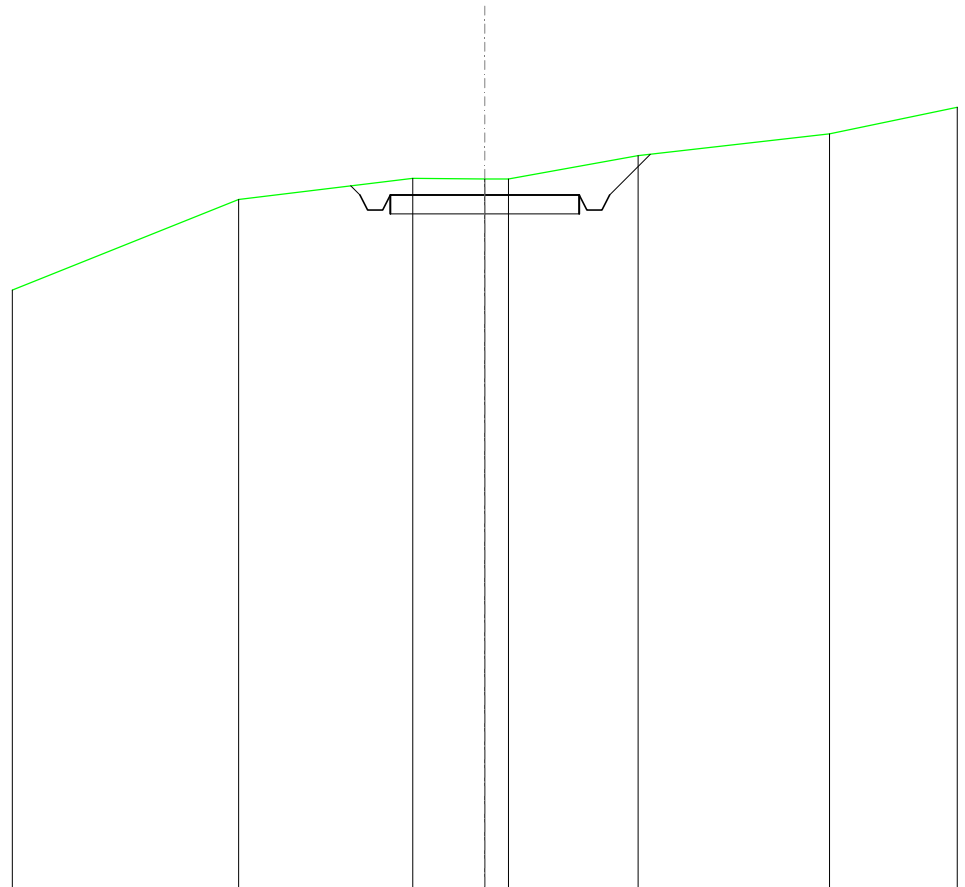


SCALA 1:200

QT.RIF. 330,000

QUOTE TERRENO	348,21	348,78	348,76	348,75	349,38	349,95
DIST.PARZIALI TERRENO	4,60	1,91	0,63	3,43	5,06	
QUOTE PROGETTO	348,58	348,33	347,93	348,33	348,33	349,41
DIST. PARZIALI PROGETTO			5,00		1,08	

SCAVI E BONIFICHE	
FOSSO	0,002 m ²
RILEVATI	
RILEVATO	2,982 m ²
SOVRASTRUTTURA STRADALE	
CASSONETTO	5,000 m
MANUFATTI	
RILEVATO PER SCARPATE	3,614 m ²
SOVRASTRUTTURA FERROVIARIA	
AREA DI SCAVO	0,151 m

SEZIONE N.: 23
 QT. PROGETTO: 348,795
 DIST.PROG.: 550,000
 DIST.PREC.: 25,000
 DIST.SUCC.: 25,000

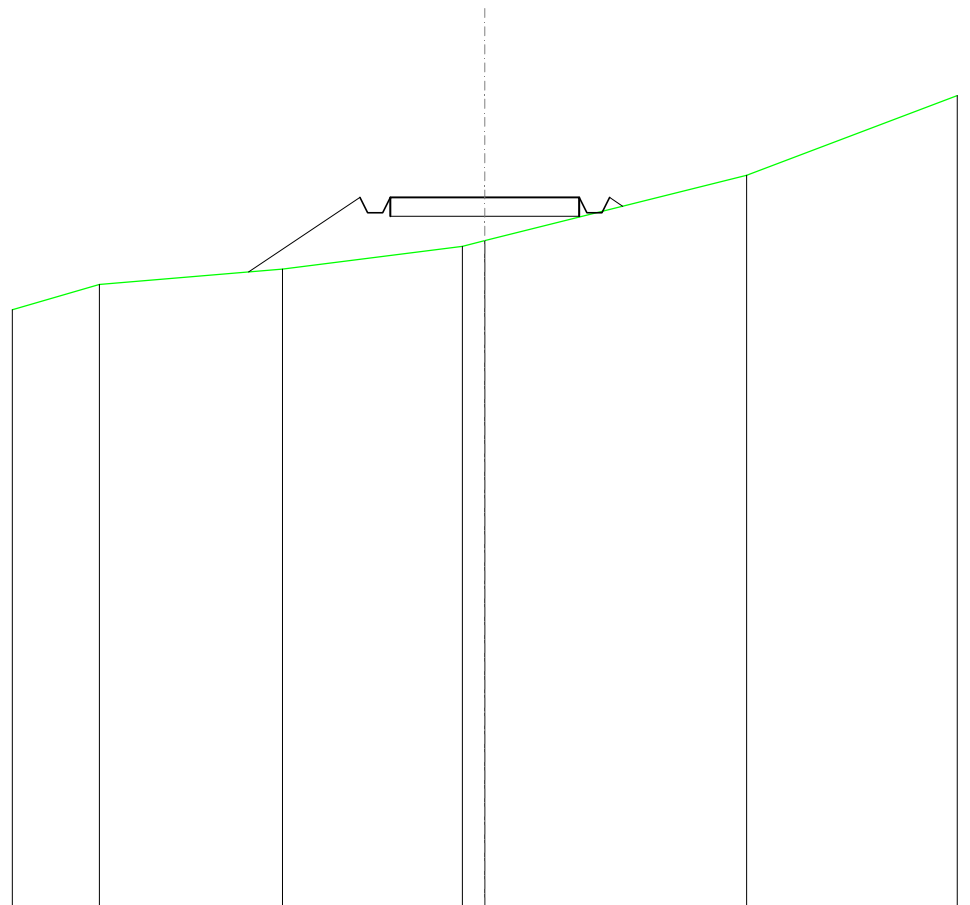


SCALA 1:200

QT.RIF. 330,000

QUOTE TERRENO	346,49	346,91	347,51	347,65	349,38
DIST.PARZIALI TERRENO	4,84	4,76	0,59	6,93	
QUOTE PROGETTO		346,83	348,80	348,80	348,80
DIST. PARZIALI PROGETTO		2,95		5,00	

SCAVI E BONIFICHE	
FOSSO	0,503 m ²
RILEVATI	
RILEVATO	0,485 m ²
SOVRASTRUTTURA STRADALE	
CASSONETTO	5,000 m
MANUFATTI	
SCAVO PER PIATTAFORMA	0,884 m ²
SCAVO PER PARETI TRINCEA	0,140 m ²
RILEVATO PER SCARPATE	1,400 m ²
SOVRASTRUTTURA FERROVIARIA	
AREA DI SCAVO	4,142 m

SEZIONE N.: 24
 QT. PROGETTO: 349,258
 DIST.PROG.: 575,000
 DIST.PREC.: 25,000
 DIST.SUCC.: 25,000

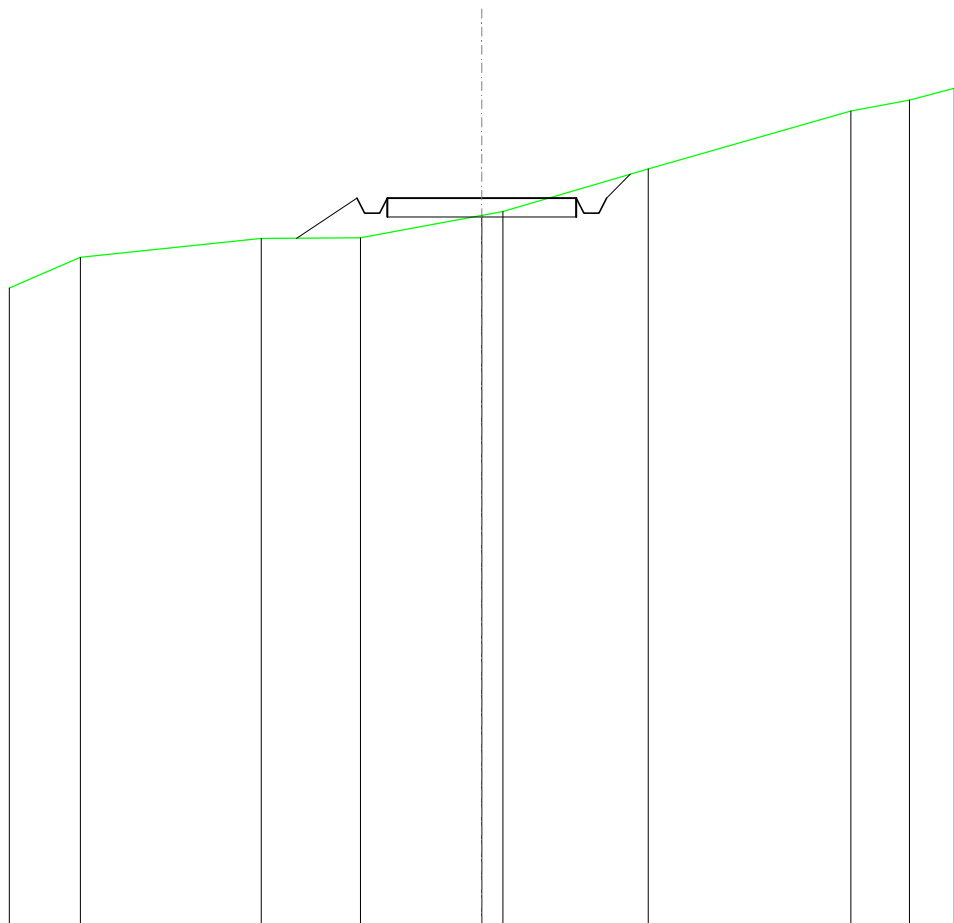


SCALA 1:200

QT.RIF. 330,000

QUOTE TERRENO	347,69	348,19	348,20	348,80	348,90	350,03	351,56	351,85
DIST.PARZIALI TERRENO	4,78	2,63	3,21	0,56	3,84	5,36	1,55	
QUOTE PROGETTO		348,19	348,26	348,86	348,86	349,26	349,26	349,89
DIST. PARZIALI PROGETTO		1,60		5,00		0,63		

SCAVI E BONIFICHE	
FOSSO	0,812 m ²
RILEVATI	
RILEVATO	0,010 m ²
SOVRASTRUTTURA STRADALE	
CASSONETTO	5,000 m
MANUFATTI	
SCAVO PER PIATTAFORMA	2,649 m ²
SCAVO PER PARETI TRINCEA	0,430 m ²
RILEVATO PER SCARPATE	0,816 m ²
SOVRASTRUTTURA FERROVIARIA	
AREA DI SCAVO	6,572 m

SEZIONE N.: 25
 QT. PROGETTO: 349,721
 DIST.PROG.: 600,000
 DIST.PREC.: 25,000
 DIST.SUCC.: 25,000

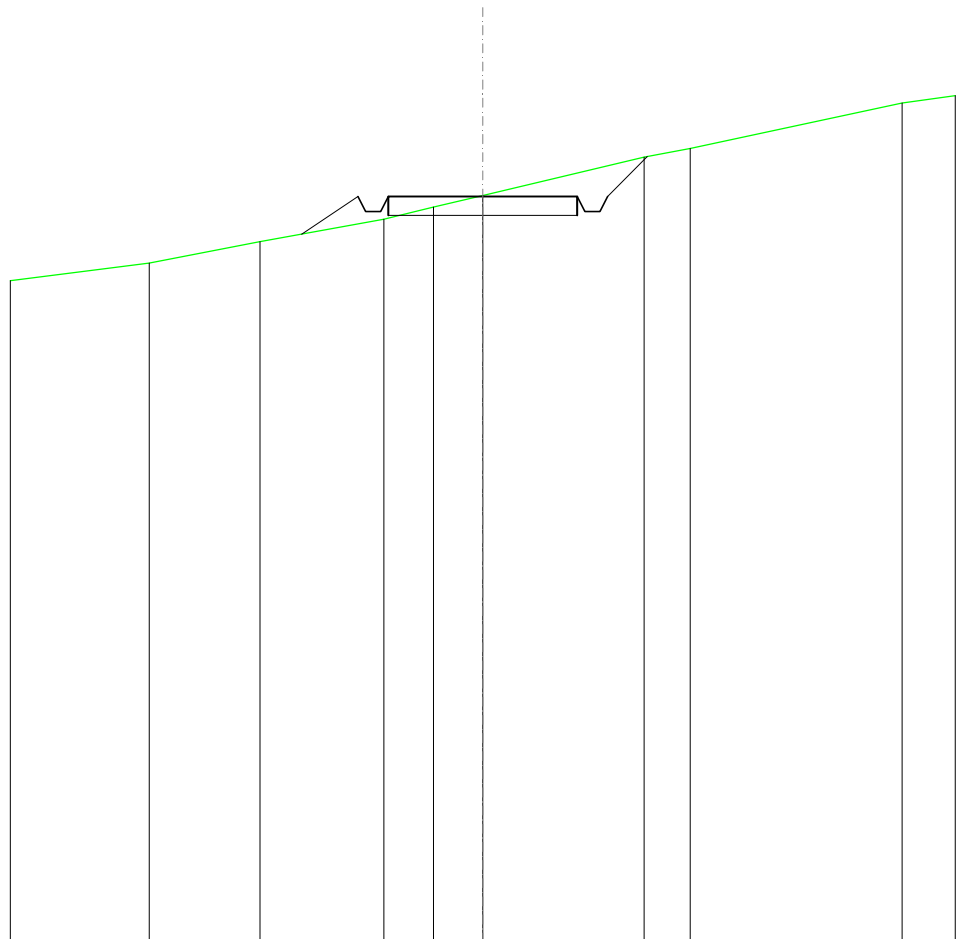


SCALA 1:200

QT.RIF. 330,000

QUOTE TERRENO	347,96	348,53	349,12	349,44	349,75	350,76	350,99	352,20
DIST.PARZIALI TERRENO	2,93	3,28	1,32	1,30	4,27	1,22	5,60	
QUOTE PROGETTO		348,73	349,72	349,32	349,72	349,72	349,32	350,78
DIST. PARZIALI PROGETTO		1,49			5,00		1,06	

SCAVI E BONIFICHE	
FOSSO	1,325 m ²
SOVRASTRUTTURA STRADALE	
CASSONETTO	5,000 m
MANUFATTI	
SCAVO PER PIATTAFORMA	5,059 m ²
SCAVO PER PARETI TRINCEA	0,895 m ²
RILEVATO PER SCARPATE	0,022 m ²
SOVRASTRUTTURA FERROVIARIA	
AREA DI SCAVO	8,037 m

SEZIONE N.: 26
 QT. PROGETTO: 350,174
 DIST.PROG.: 625,000
 DIST.PREC.: 25,000
 DIST.SUCC.: 25,000

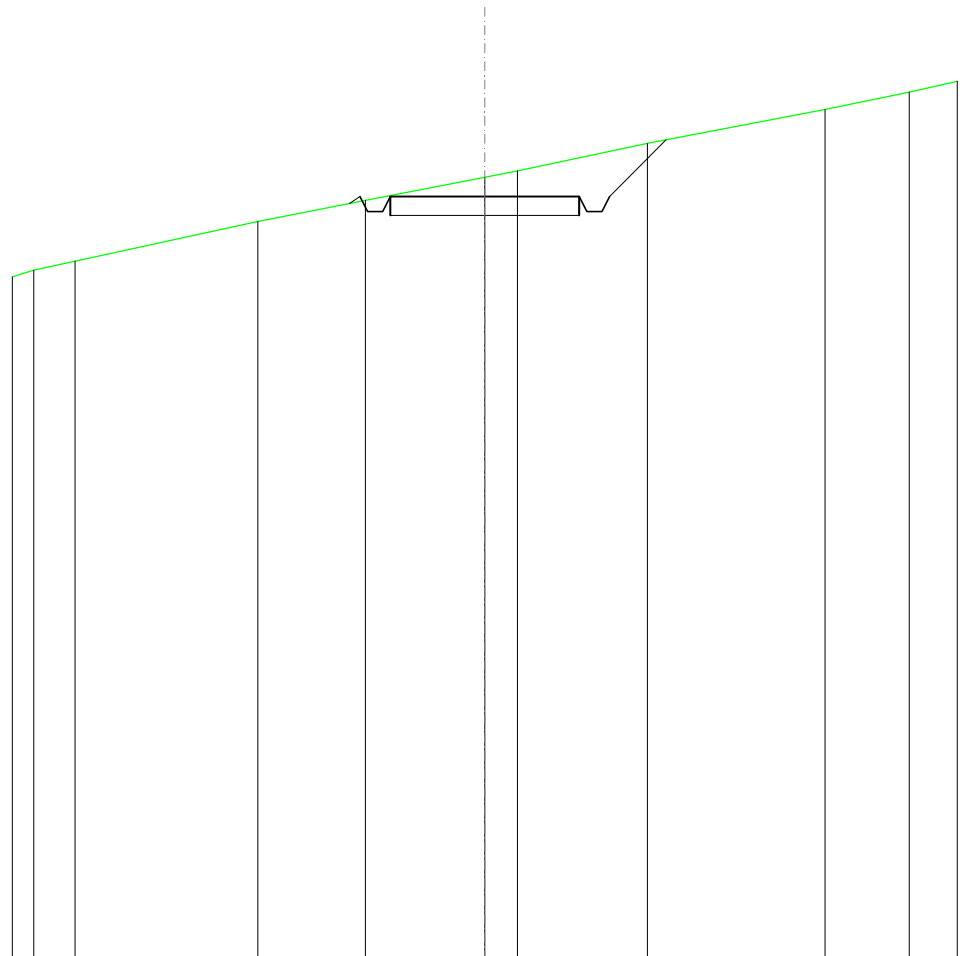


SCALA 1:200

QT.RIF. 330,000

QUOTE TERRENO	348,22	348,46		349,51	350,07	350,68	350,85	351,58	352,48	352,93
DIST.PARZIALI TERRENO	1,09	4,84		2,84	3,16	0,87	3,43	4,70	2,22	
QUOTE PROGETTO					349,99	350,17	349,77	350,17	350,17	351,67
DIST. PARZIALI PROGETTO						5,00		1,50		

SCAVI E BONIFICHE	
FOSSO	3,599 m ²
SOVRASTRUTTURA STRADALE	
CASSONETTO	5,000 m
MANUFATTI	
SCAVO PER PIATTAFORMA	12,271 m ²
SCAVO PER PARETI TRINCEA	5,817 m ²
SOVRASTRUTTURA FERROVIARIA	
AREA DI SCAVO	11,132 m

SEZIONE N.: 27
 QT. PROGETTO: 350,212
 DIST.PROG.: 650,000
 DIST.PREC.: 25,000
 DIST.SUCC.: 25,000

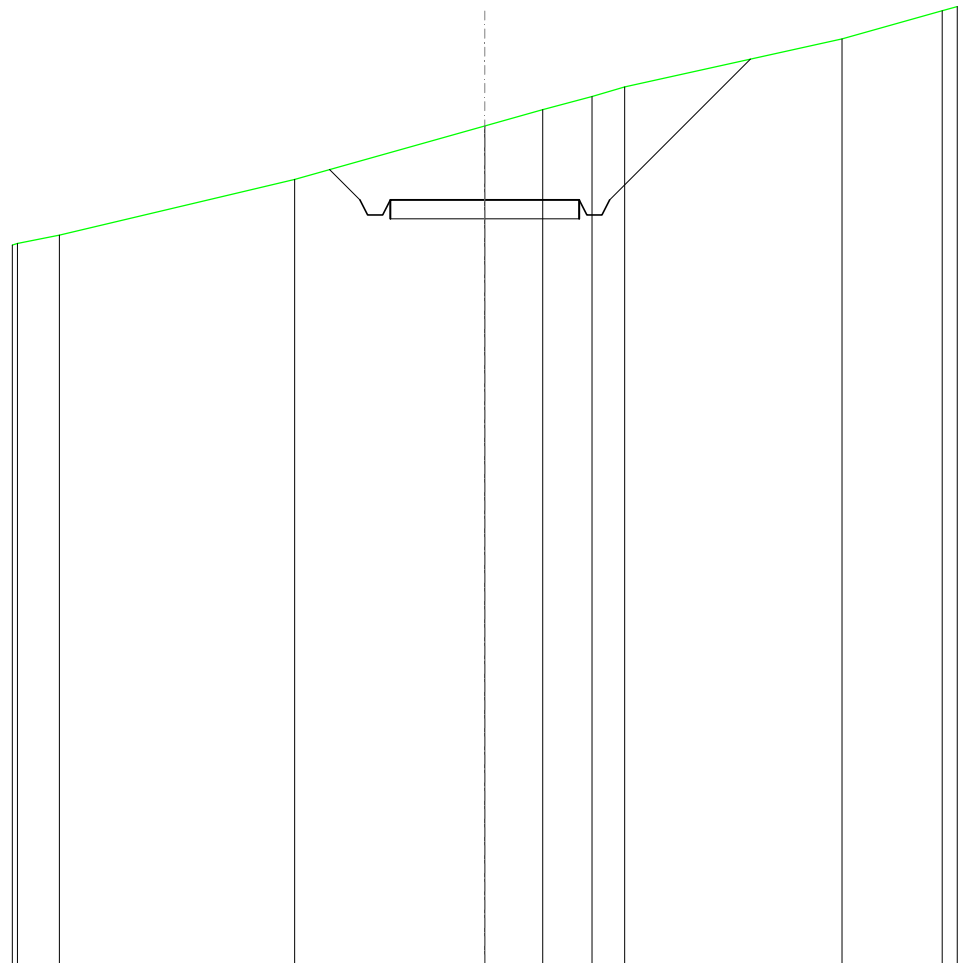


SCALA 1:200

QT.RIF. 330,000

QUOTE TERRENO	349,29	350,76	352,17	352,60	352,95	353,20	354,48
DIST.PARZIALI TERRENO	6,22	5,03	1,53	1,30	0,87	5,74	
QUOTE PROGETTO		351,02	350,21	349,81	349,81	350,21	353,94
DIST. PARZIALI PROGETTO		0,80	5,00			3,73	

SCAVI E BONIFICHE	
FOSSO	4,906 m ²
SOVRASTRUTTURA STRADALE	
CASSONETTO	5,000 m
MANUFATTI	
SCAVO PER PIATTAFORMA	16,445 m ²
SCAVO PER PARETI TRINCEA	10,438 m ²
SOVRASTRUTTURA FERROVIARIA	
AREA DI SCAVO	13,160 m

SEZIONE N.: 28
 QT. PROGETTO: 350,211
 DIST.PROG.: 675,000
 DIST.PREC.: 25,000
 DIST.SUCC.: 25,000

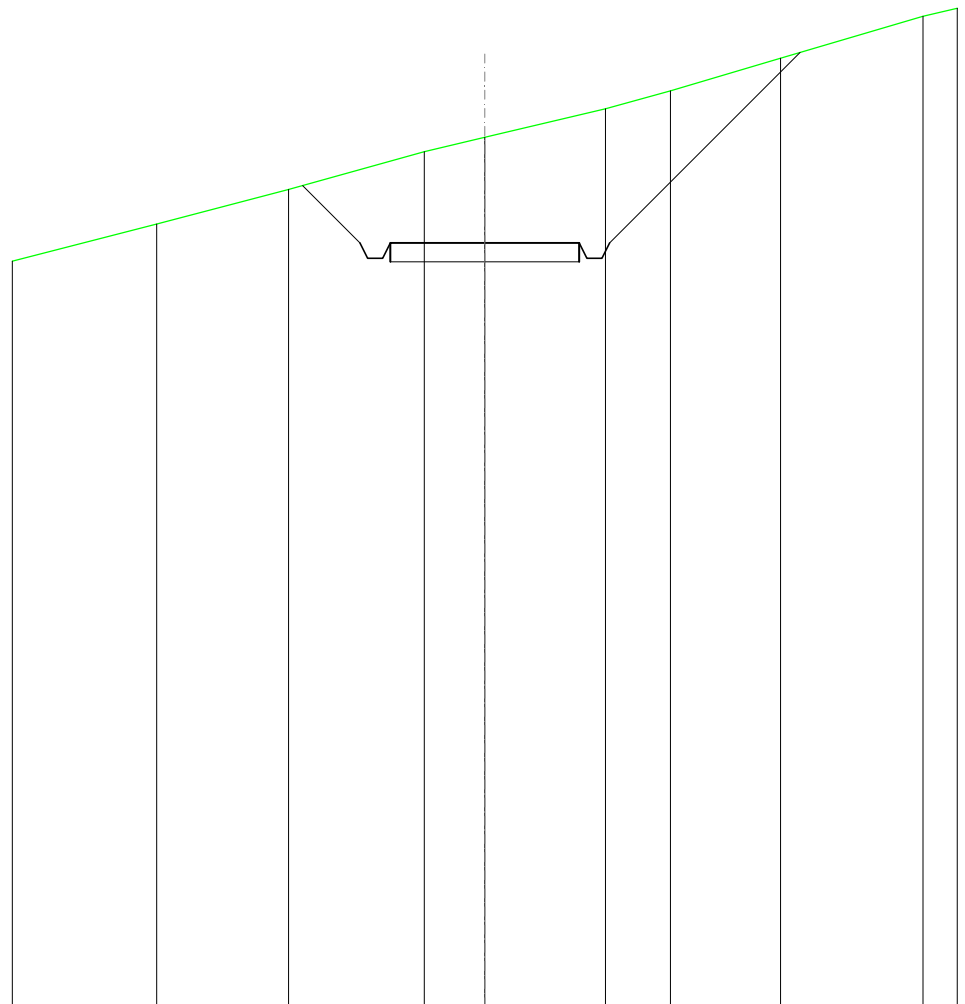


SCALA 1:200

QT.RIF. 330,000

QUOTE TERRENO	350,71	351,63	352,62	353,00	353,76	354,23	355,10	356,20
DIST.PARZIALI TERRENO	3,49	3,59	1,60	3,19	1,72	2,91	3,77	
QUOTE PROGETTO		351,73	350,21 349,81 349,81 350,21	350,21	350,21	350,21 349,81 349,81 350,21	355,25	
DIST. PARZIALI PROGETTO		1,52		5,00		5,04		

SCAVI E BONIFICHE	
FOSSO	6,027 m ²
SOVRASTRUTTURA STRADALE	
CASSONETTO	5,000 m
MANUFATTI	
SCAVO PER PIATTAFORMA	19,845 m ²
SCAVO PER PARETI TRINCEA	14,296 m ²
SOVRASTRUTTURA FERROVIARIA	
AREA DI SCAVO	14,158 m

SEZIONE N.: 29
 QT. PROGETTO: 350,210
 DIST.PROG.: 700,000
 DIST.PREC.: 25,000
 DIST.SUCC.: 25,000

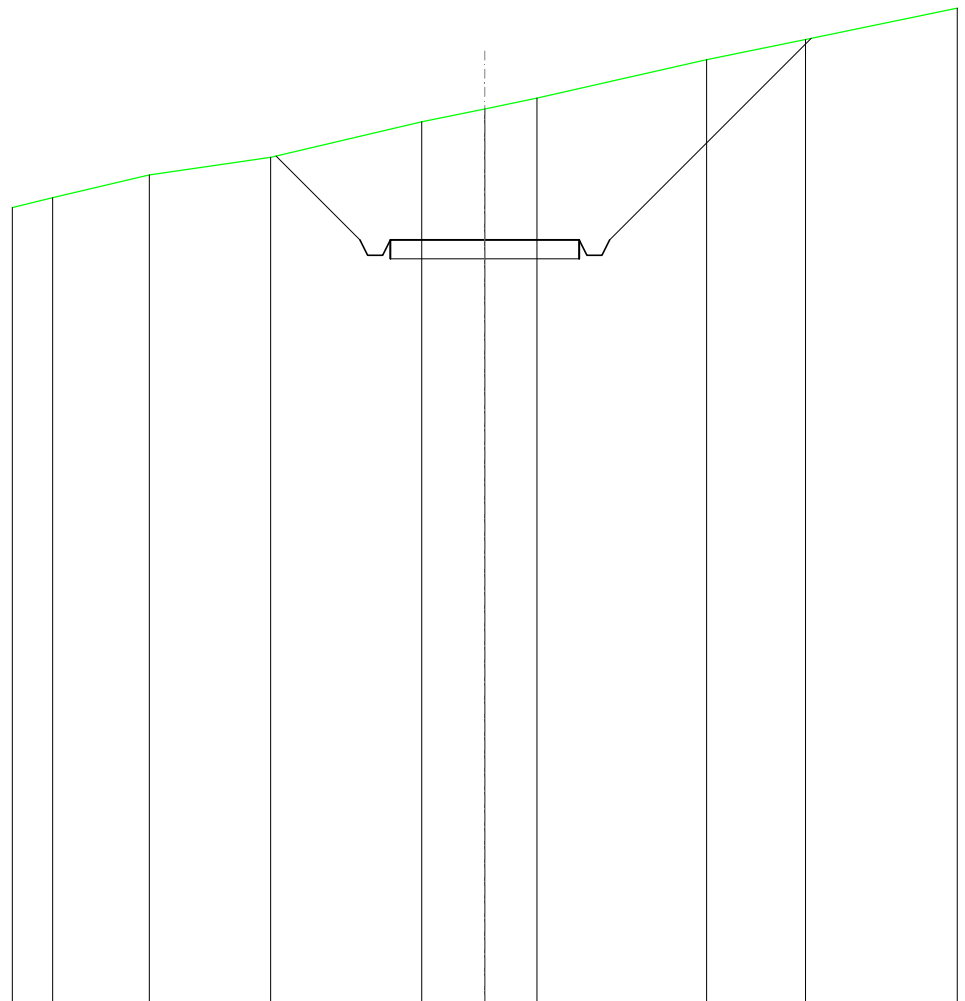


SCALA 1:200

QT.RIF. 330,000

QUOTE TERRENO	351,33	351,93	352,40	353,34	353,68	353,96	354,98	355,51	
DIST.PARZIALI TERRENO		2,56	3,21	3,99	1,67	1,38	4,49	2,61	
QUOTE PROGETTO			352,43	350,21	349,81	349,81	350,21	350,21	355,54
DIST. PARZIALI PROGETTO				2,22			5,00		5,33

SCAVI E BONIFICHE	
FOSSO	3,815 m ²
SOVRASTRUTTURA STRADALE	
CASSONETTO	5,000 m
MANUFATTI	
SCAVO PER PIATTAFORMA	12,871 m ²
SCAVO PER PARETI TRINCEA	5,620 m ²
SOVRASTRUTTURA FERROVIARIA	
AREA DI SCAVO	11,212 m

SEZIONE N.: 30
 QT. PROGETTO: 350,209
 DIST.PROG.: 725,000
 DIST.PREC.: 25,000
 DIST.SUCC.: 25,000

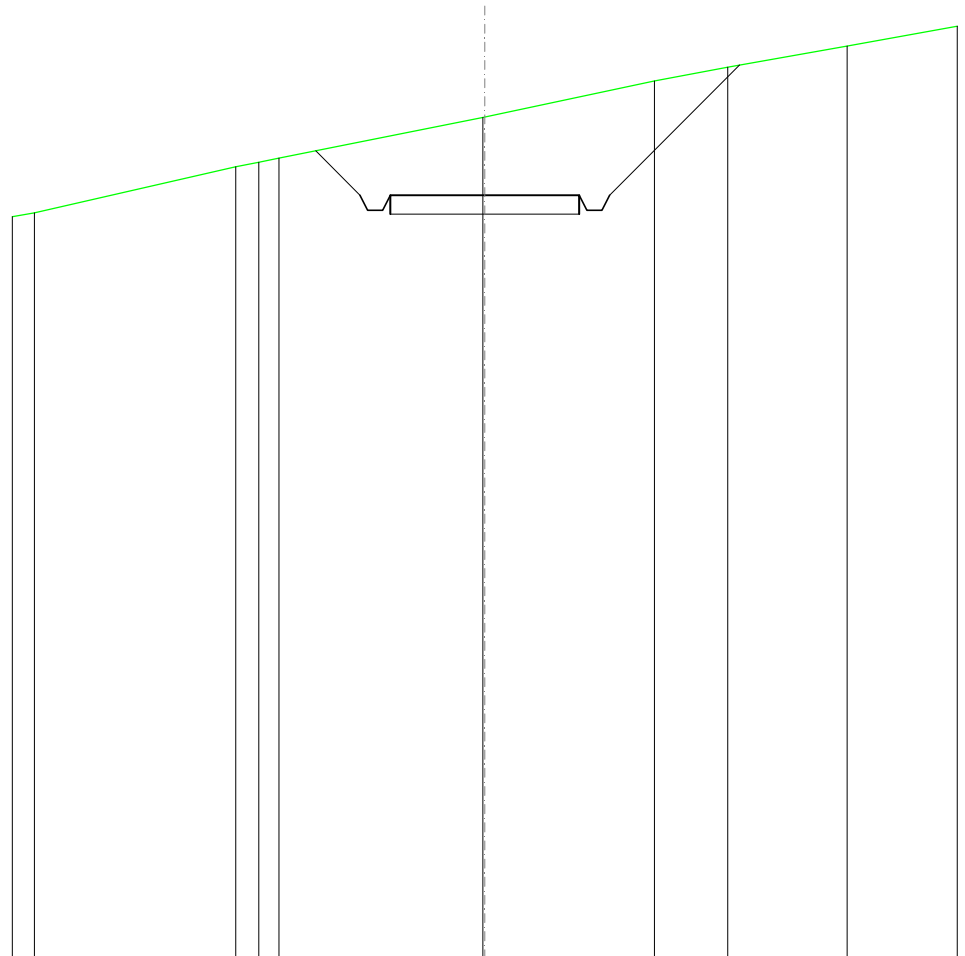


SCALA 1:200

QT.RIF. 330,000

QUOTE TERRENO	349,74	350,96	351,08	351,19	352,27	352,28	353,23	353,59	354,15
DIST.PARZIALI TERRENO	5,32	0,81	0,53	5,40	4,48	1,94	3,16		
QUOTE PROGETTO		351,38	350,21	349,81	349,81	350,21	350,21	353,65	
DIST. PARZIALI PROGETTO		1,17			5,00		3,44		

SCAVI E BONIFICHE	
FOSSO	0,907 m ²
RILEVATI	
RILEVATO	0,025 m ²
SOVRASTRUTTURA STRADALE	
CASSONETTO	5,000 m
MANUFATTI	
SCAVO PER PIATTAFORMA	2,601 m ²
SCAVO PER PARETI TRINCEA	0,646 m ²
RILEVATO PER SCARPATE	1,045 m ²
SOVRASTRUTTURA FERROVIARIA	
AREA DI SCAVO	6,690 m

SEZIONE N.: 31
 QT. PROGETTO: 350,208
 DIST.PROG.: 750,000
 DIST.PREC.: 25,000
 DIST.SUCC.: 25,000

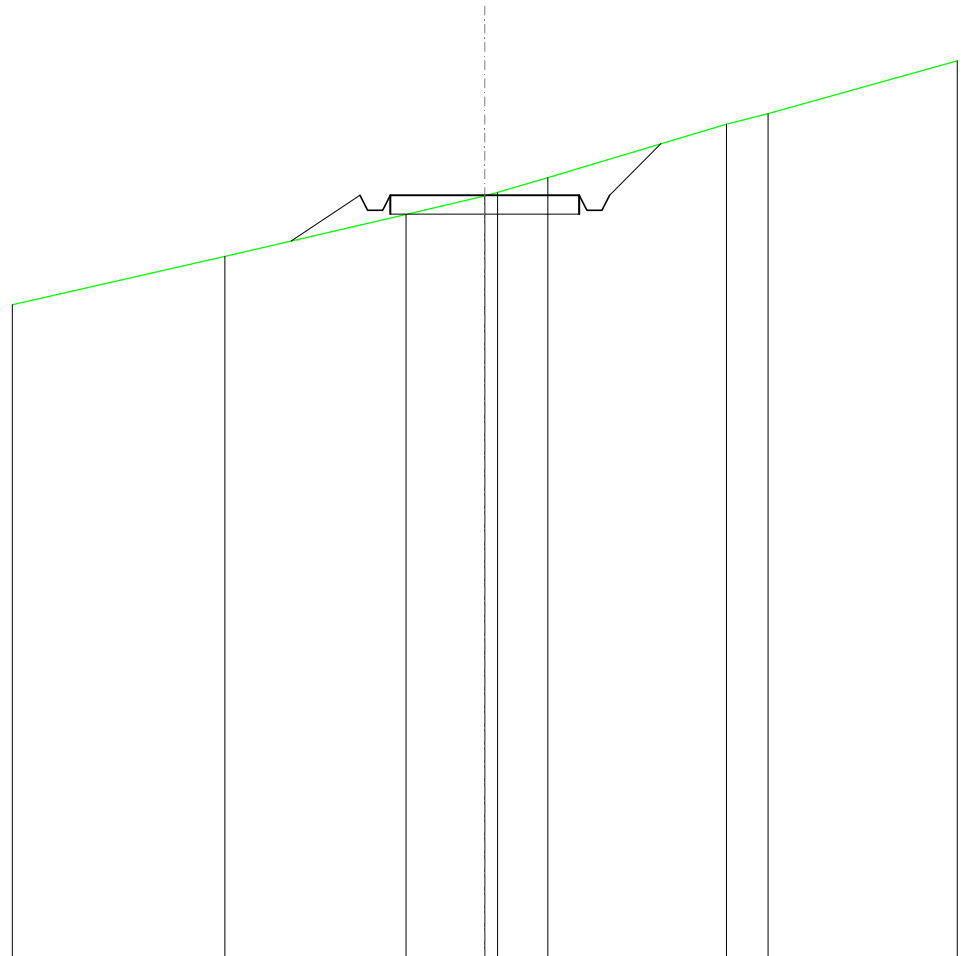


SCALA 1:200

QT.RIF. 330,000

QUOTE TERRENO	348,59	349,70	350,19	350,28	350,67	352,08	352,36
DIST.PARZIALI TERRENO	4,79	2,08	1,33	4,73	1,10		
QUOTE PROGETTO	348,99	350,21	349,81	349,81	350,21	350,21	351,56
DIST. PARZIALI PROGETTO	1,82		5,00		1,36		

SCAVI E BONIFICHE	
FOSSO	0,650 m ²
RILEVATI	
RILEVATO	0,516 m ²
SOVRASTRUTTURA STRADALE	
CASSONETTO	5,000 m
MANUFATTI	
SCAVO PER PIATTAFORMA	1,373 m ²
SCAVO PER PARETI TRINCEA	0,273 m ²
RILEVATO PER SCARPATE	3,124 m ²
SOVRASTRUTTURA FERROVIARIA	
AREA DI SCAVO	4,742 m

SEZIONE N.: 32
 QT. PROGETTO: 350,206
 DIST.PROG.: 775,000
 DIST.PREC.: 25,000
 DIST.SUCC.: 25,000

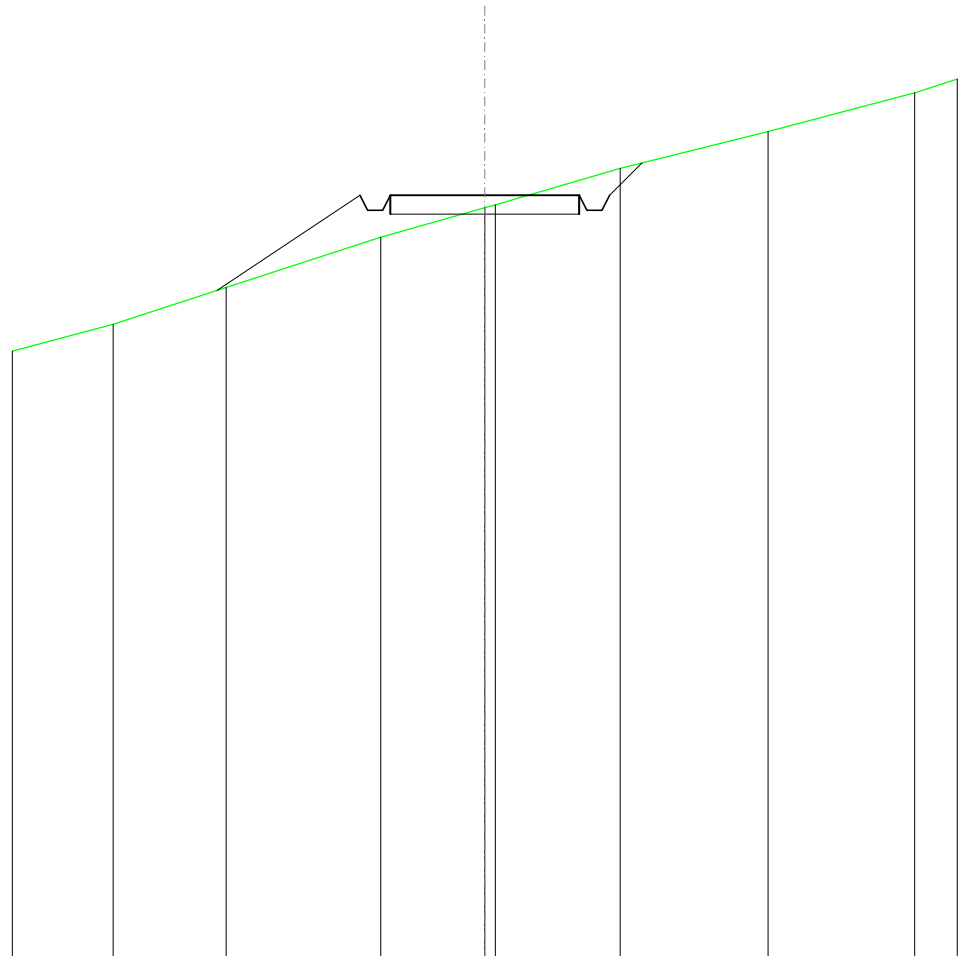


SCALA 1:200

QT.RIF. 330,000

QUOTE TERRENO		346,79	347,76	349,10	349,87 349,95	350,92	351,89	352,91
DIST.PARZIALI TERRENO			2,99	4,09	2,75	3,30	3,91	3,88
QUOTE PROGETTO			347,69	350,21 349,81 349,81 350,21	350,21	350,21 349,81 350,21 351,06		
DIST. PARZIALI PROGETTO				3,78		5,00	0,85	

SCAVI E BONIFICHE	
FOSSO	0,068 m ²
RILEVATI	
RILEVATO	1,432 m ²
SOVRASTRUTTURA STRADALE	
CASSONETTO	5,000 m
MANUFATTI	
SCAVO PER PIATTAFORMA	0,084 m ²
RILEVATO PER SCARPATE	2,702 m ²
SOVRASTRUTTURA FERROVIARIA	
AREA DI SCAVO	1,522 m

SEZIONE N.: 34
 QT. PROGETTO: 350,204
 DIST.PROG.: 825,000
 DIST.PREC.: 25,000
 DIST.SUCC.: 25,000

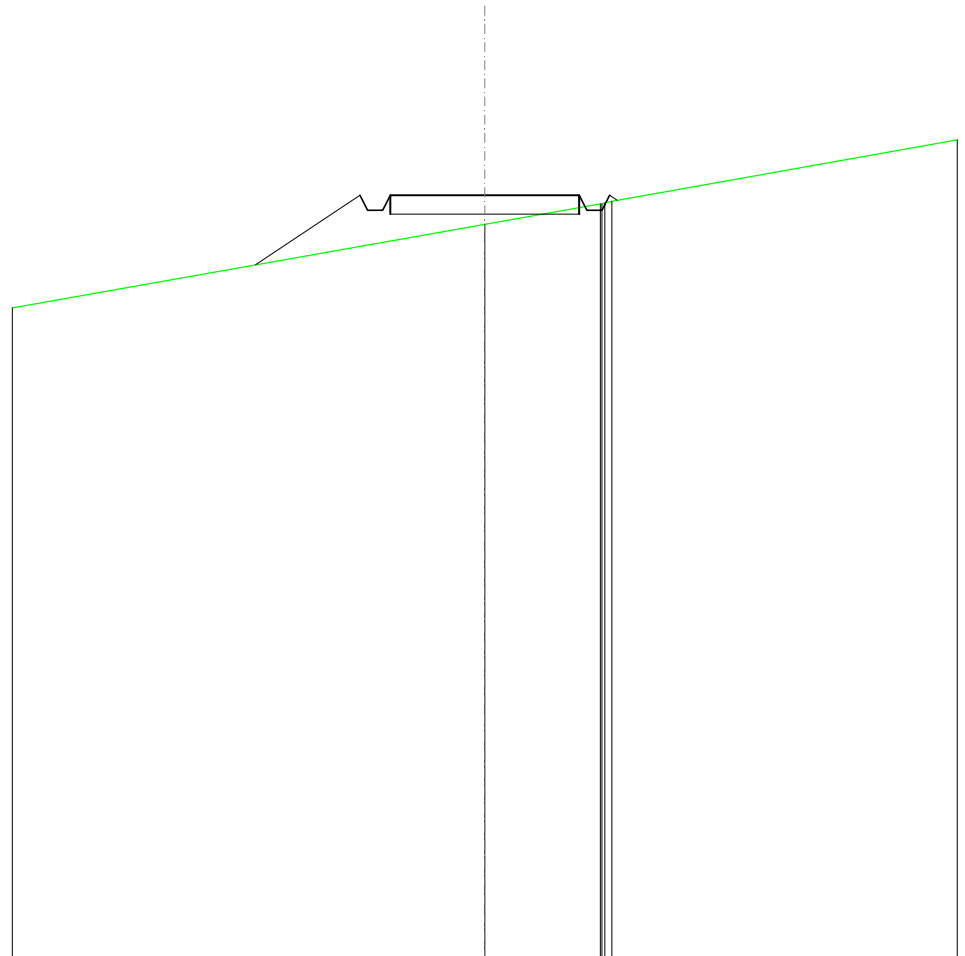


SCALA 1:200

QT.RIF. 330,000

QUOTE TERRENO				349,43	349,97	349,98	350,00	350,05
DIST.PARZIALI TERRENO					3,05			
QUOTE PROGETTO	348,36	350,20	349,80	349,80	350,20	350,20	349,80	350,07
DIST. PARZIALI PROGETTO		2,76			5,00			

SCAVI E BONIFICHE	
FOSSO	0,005 m ²
RILEVATI	
RILEVATO	1,384 m ²
SOVRASTRUTTURA STRADALE	
CASSONETTO	5,000 m
MANUFATTI	
SCAVO PER PIATTAFORMA	0,013 m ²
RILEVATO PER SCARPATE	2,483 m ²
SOVRASTRUTTURA FERROVIARIA	
AREA DI SCAVO	0,747 m

SEZIONE N.: 35
 QT. PROGETTO: 350,203
 DIST.PROG.: 850,000
 DIST.PREC.: 25,000
 DIST.SUCC.: 25,000

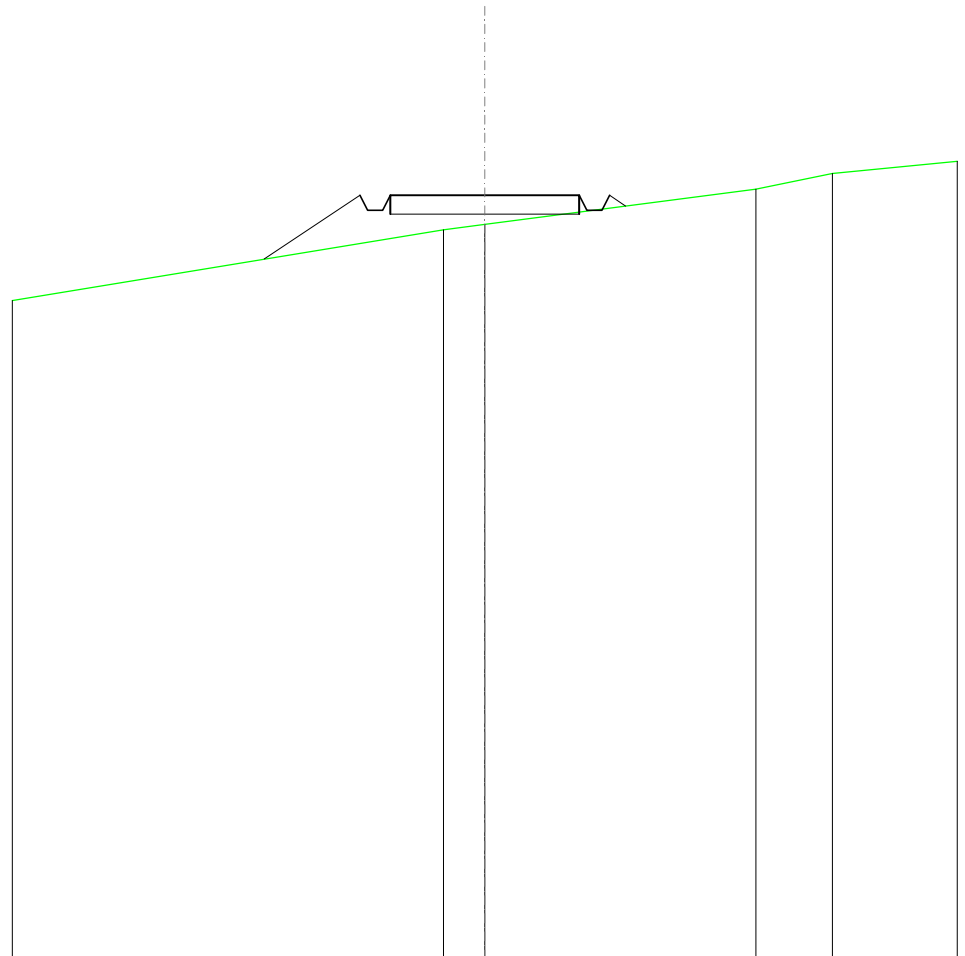

SCALA 1:200

QT.RIF. 330,000


QUOTE TERRENO				349,29	349,44		350,37	350,78			
DIST.PARZIALI TERRENO				1,08		7,17		2,03			
QUOTE PROGETTO		348,52	350,20	349,80	349,80	350,20	350,20	349,80	349,80	350,20	349,92
DIST. PARZIALI PROGETTO		2,53				5,00					

SCAVI E BONIFICHE	
FOSSO	0,269 m ²
RILEVATI	
RILEVATO	0,055 m ²
SOVRASTRUTTURA STRADALE	
CASSONETTO	5,000 m
MANUFATTI	
SCAVO PER PIATTAFORMA	0,954 m ²
SCAVO PER PARETI TRINCEA	0,004 m ²
RILEVATO PER SCARPATE	0,744 m ²
SOVRASTRUTTURA FERROVIARIA	
AREA DI SCAVO	4,922 m

SEZIONE N.: 36
 QT. PROGETTO: 350,202
 DIST.PROG.: 875,000
 DIST.PREC.: 25,000
 DIST.SUCC.: 25,000


SCALA 1:200

QT.RIF. 330,000

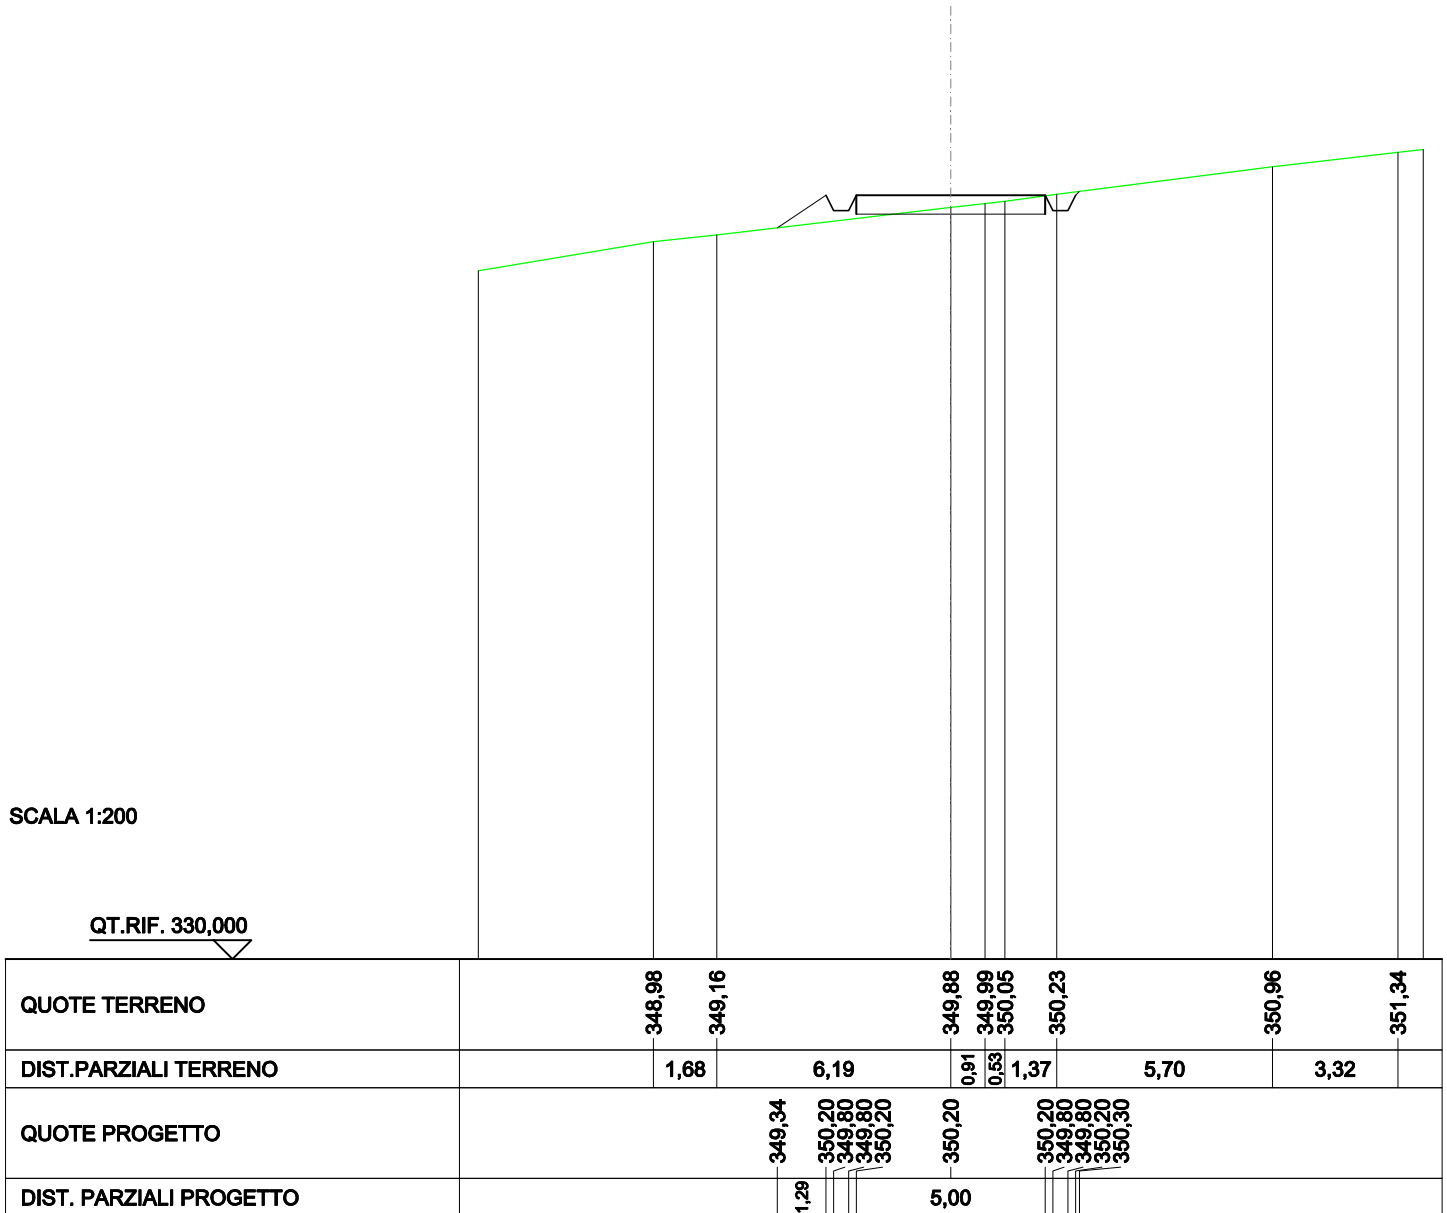

SCAVI E BONIFICHE	
FOSSO	0,056 m ²
RILEVATI	
RILEVATO	0,511 m ²
SOVRASTRUTTURA STRADALE	
CASSONETTO	5,000 m
MANUFATTI	
SCAVO PER PIATTAFORMA	0,180 m ²
RILEVATO PER SCARPATE	1,431 m ²
SOVRASTRUTTURA FERROVIARIA	
AREA DI SCAVO	2,414 m

SEZIONE N.: 37
 QT. PROGETTO: 350,201
 DIST.PROG.: 900,000
 DIST.PREC.: 25,000
 DIST.SUCC.: 25,000

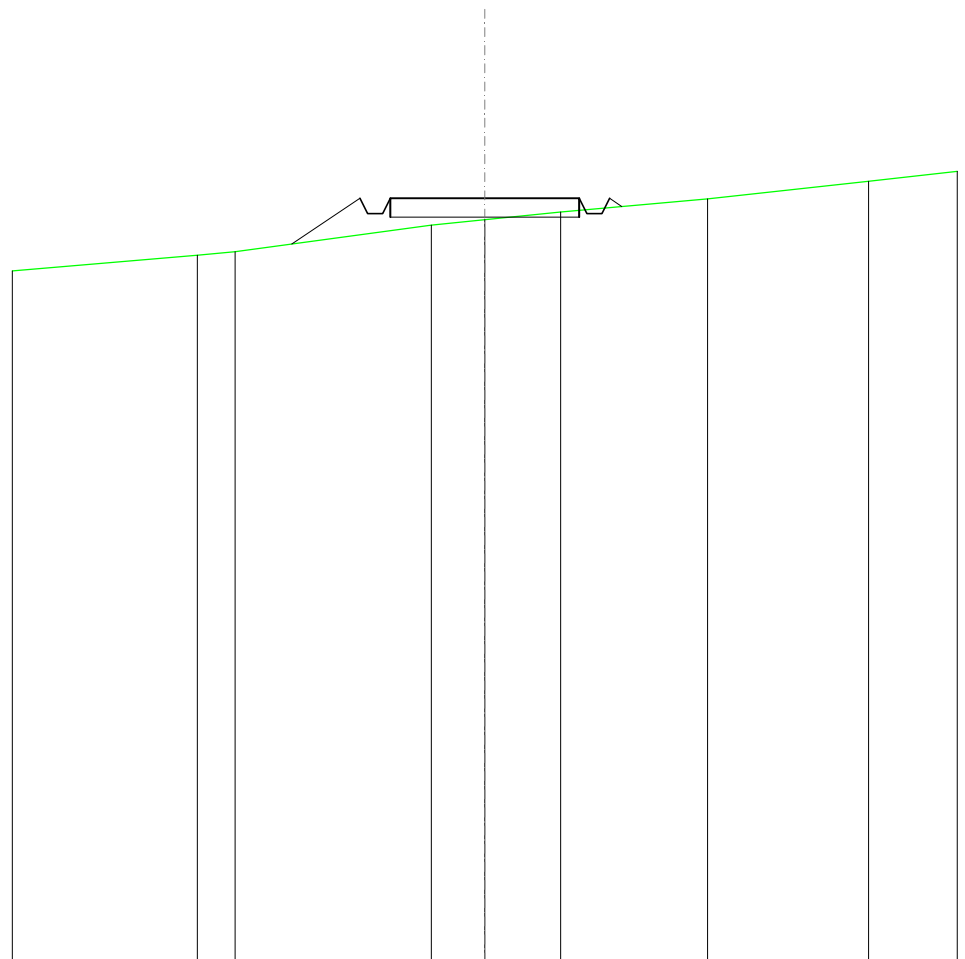


SCALA 1:200

QT.RIF. 330,000

QUOTE TERRENO	348,70	348,79		349,50	349,64	349,84		350,18	350,66	
DIST.PARZIALI TERRENO	1,00		5,19	1,41	2,01		3,88		4,26	
QUOTE PROGETTO		349,00	350,20	349,80	349,80	350,20	350,20	349,80	350,20	349,98
DIST. PARZIALI PROGETTO			1,81			5,00				

RILEVATI	
RILEVATO	8,169 m ²
SOVRASTRUTTURA STRADALE	
CASSONETTO	5,000 m
MANUFATTI	
RILEVATO PER SCARPATE	10,624 m ²

SEZIONE N.: 38
 QT. PROGETTO: 350,590
 DIST.PROG.: 925,000
 DIST.PREC.: 25,000
 DIST.SUCC.: 25,000

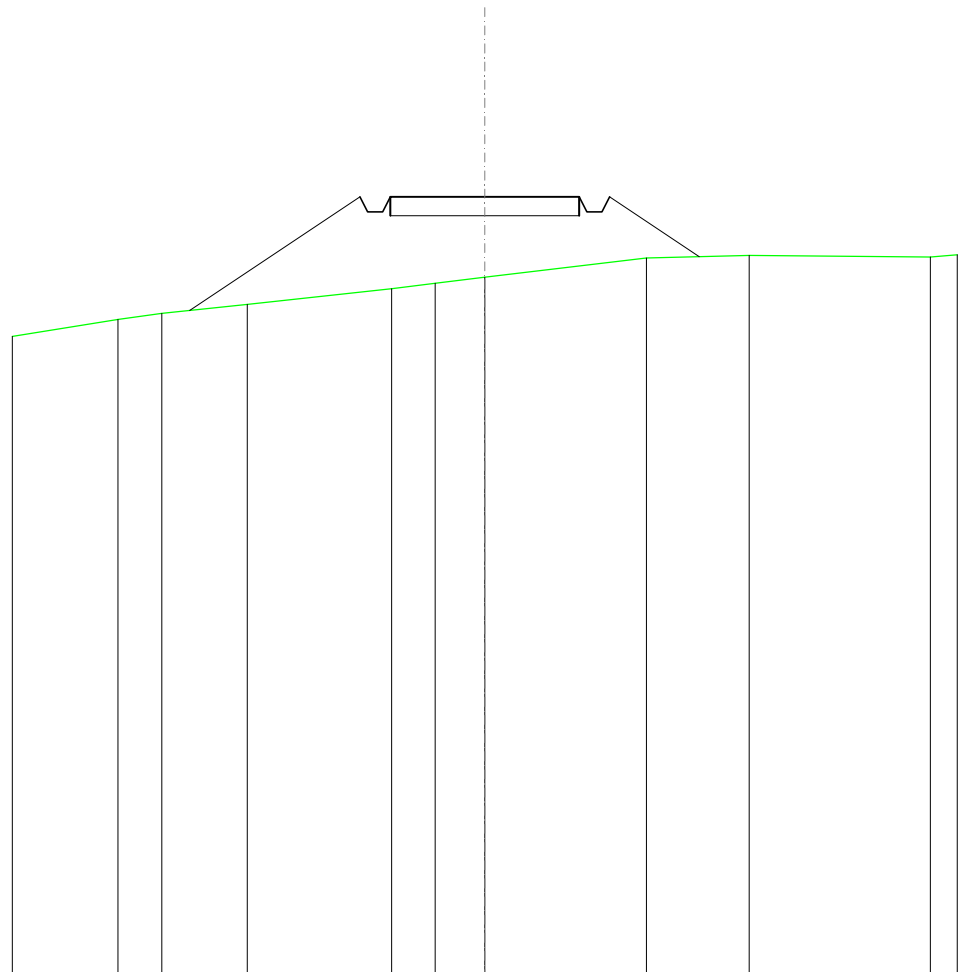

SCALA 1:200

QT.RIF. 330,000

QUOTE TERRENO	347,34	347,50	347,74	348,16	348,30	348,46	348,97	349,04	348,99
DIST.PARZIALI TERRENO	1,16	2,26	3,82	1,15	1,31	4,27	2,72	4,79	
QUOTE PROGETTO		347,58		350,59	350,19	350,59	350,59	350,19	349,01
DIST. PARZIALI PROGETTO			4,51			5,00		2,37	

RILEVATI	
RILEVATO	24,754 m ²
SOVRASTRUTTURA STRADALE	
CASSONETTO	8,059 m
MANUFATTI	
RILEVATO PER SCARPATE	28,807 m ²

SEZIONE N.: 39
 QT. PROGETTO: 352,194
 DIST.PROG.: 950,000
 DIST.PREC.: 25,000
 DIST.SUCC.: 25,000

SCALA 1:200

QT.RIF. 325,296


QUOTE TERRENO	343,40 343,48	343,92	344,37	345,22	345,72	346,44	347,59	348,41 348,50 348,59	348,92	349,14	349,12	349,02	
DIST.PARZIALI TERRENO	0,52	2,40	2,54	4,45	2,87	3,93	6,40	6,26	0,63 0,67	4,21	2,83	2,64	2,16
QUOTE PROGETTO						346,78		352,19 351,79 351,79 352,19	352,19	352,19	352,19 351,79 351,79 352,19	349,09	
DIST. PARZIALI PROGETTO							8,12		8,06		4,65		

RILEVATI	
RILEVATO	17,824 m ²
SOVRASTRUTTURA STRADALE	
CASSONETTO	5,000 m
MANUFATTI	
RILEVATO PER SCARPATE	37,476 m ²

SEZIONE N.: 40
 QT. PROGETTO: 354,295
 DIST.PROG.: 975,000
 DIST.PREC.: 25,000
 DIST.SUCC.: 25,000

SCALA 1:200

QT.RIF. 326,567

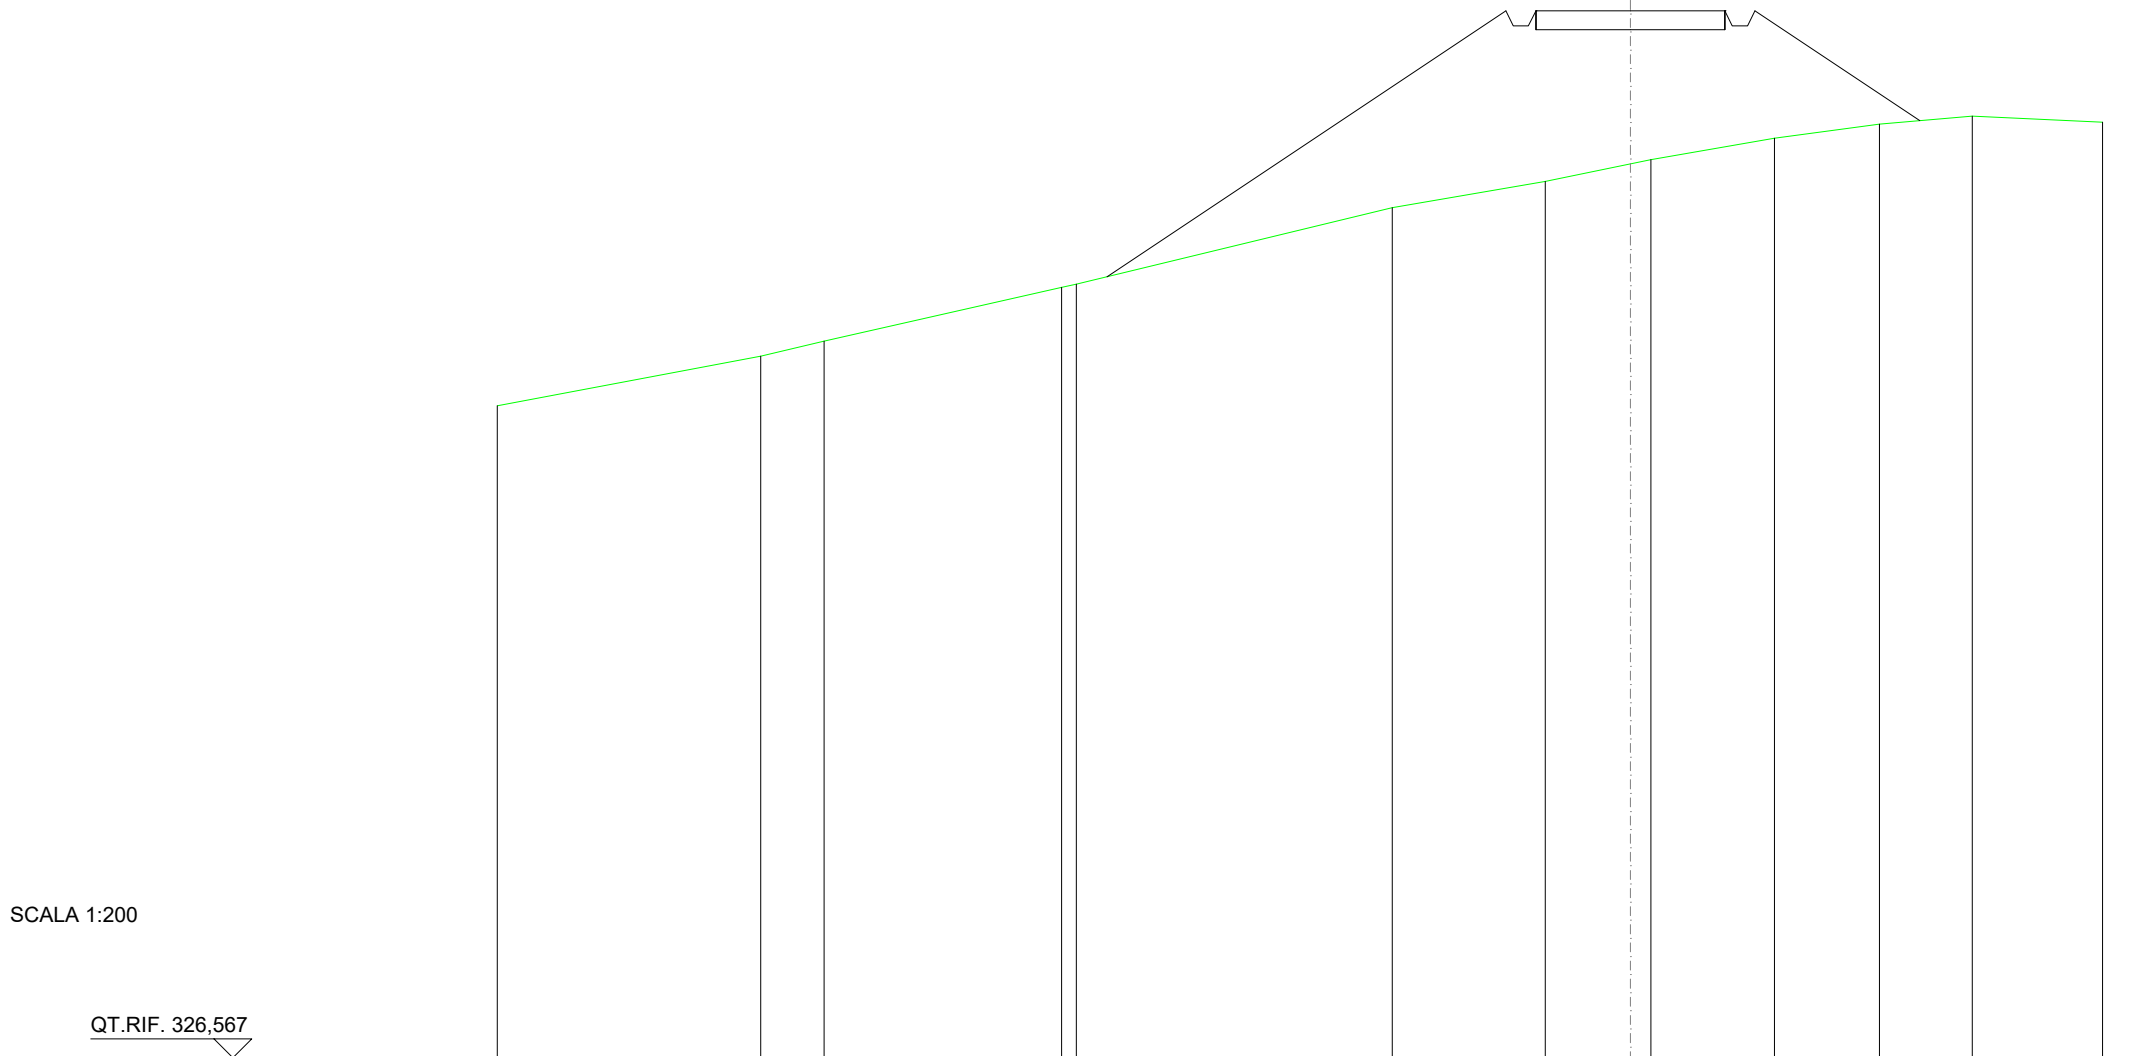

QUOTE TERRENO	343,84	345,15	345,55	346,97	347,05	349,08	349,78	350,24	350,35	350,92	351,29	351,50	351,34
DIST.PARZIALI TERRENO	6,97	1,68	6,29	8,37	4,05	2,25	0,54	3,27	2,78	2,46	3,45		
QUOTE PROGETTO				347,25			354,30	353,90	353,90	354,30	351,38		
DIST. PARZIALI PROGETTO				10,56			5,00	4,36					

SCAVI E BONIFICHE	
FOSSO	0,987 m ²
RILEVATI	
RILEVATO	0,809 m ²
SOVRASTRUTTURA STRADALE	
CASSONETTO	5,000 m
MANUFATTI	
SCAVO PER PIATTAFORMA	1,835 m ²
SCAVO PER PARETI TRINCEA	1,079 m ²
RILEVATO PER SCARPATE	8,510 m ²
SOVRASTRUTTURA FERROVIARIA	
AREA DI SCAVO	5,688 m

SEZIONE N.: 41
 QT. PROGETTO: 356,397
 DIST.PROG.: 1000,000
 DIST.PREC.: 25,000
 DIST.SUCC.: 20,000

SCALA 1:200

QT.RIF. 331,725


QUOTE TERRENO	344,91	345,82	347,07	348,30	350,06	350,74	352,25	352,86	355,34	355,96	356,07	358,76	358,98	359,94	
DIST.PARZIALI TERRENO	3,17	3,10	3,65	4,58	2,11	4,74	2,01	4,70	1,68	6,21	0,84	5,45			
QUOTE PROGETTO						351,73			356,40	356,00	356,40	356,40	356,00	356,40	358,35
DIST. PARZIALI PROGETTO						7,00			5,00	1,95					

SCAVI E BONIFICHE	
FOSSO	3,422 m ²
RILEVATI	
RILEVATO	0,603 m ²
SOVRASTRUTTURA STRADALE	
CASSONETTO	10,998 m
MANUFATTI	
SCAVO PER PIATTAFORMA	20,731 m ²
SCAVO PER PARETI TRINCEA	12,743 m ²
RILEVATO PER SCARPATE	7,541 m ²
SOVRASTRUTTURA FERROVIARIA	
AREA DI SCAVO	15,799 m

SEZIONE N.: 42
 QT. PROGETTO: 358,074
 DIST.PROG.: 1020,000
 DIST.PREC.: 20,000
 DIST.SUCC.: 20,000

SCALA 1:200


QT.RIF. 334,980

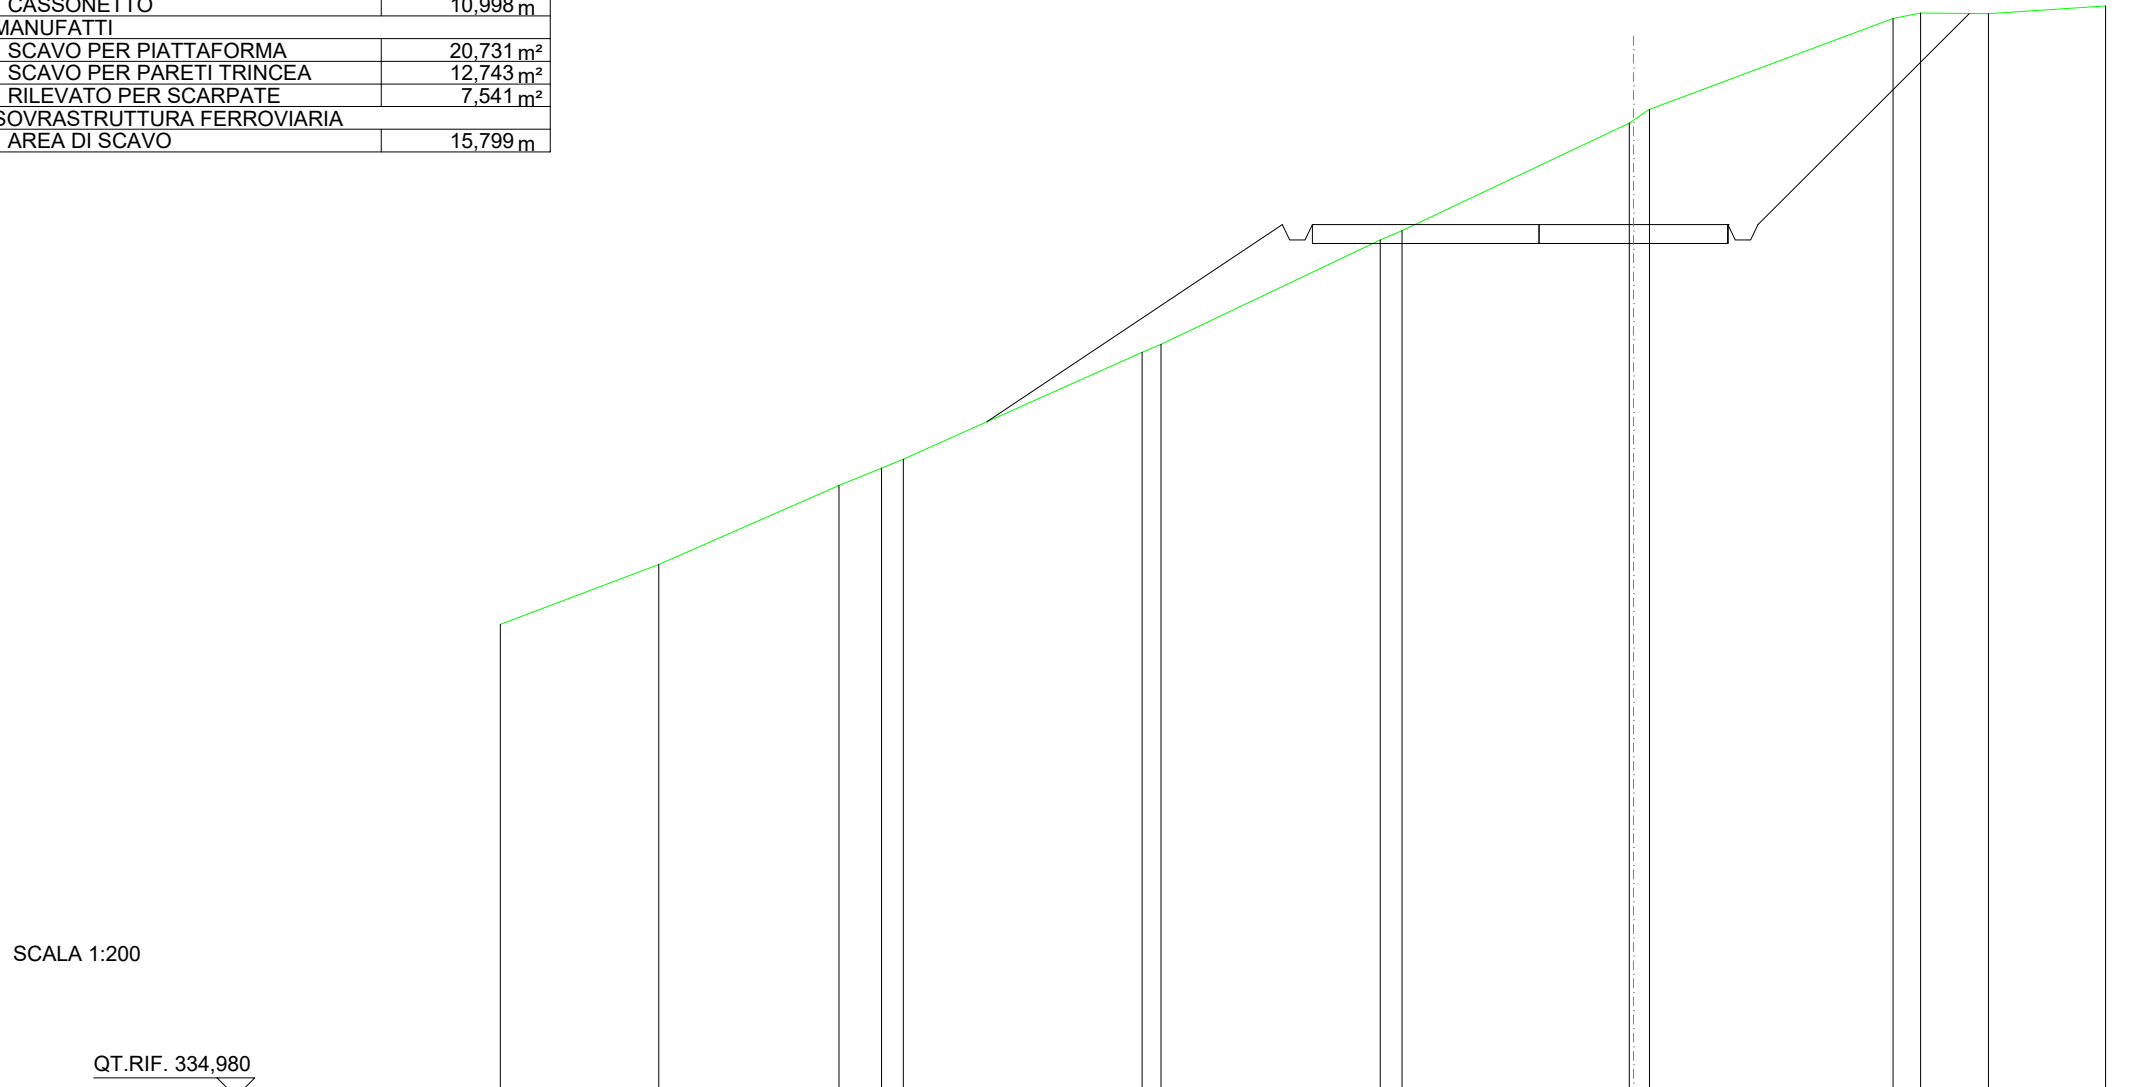

QUOTE TERRENO	347,49	349,08	351,17	351,63	351,87	354,69	354,91	357,67	357,92	360,76	360,84	361,13	363,53	363,68	363,66	363,87
DIST.PARZIALI TERRENO	4,20	4,77	1,13	0,58	6,32	0,51	5,80	0,58	6,02	6,45	0,73	1,80	3,10			
QUOTE PROGETTO						352,86		358,07	357,67	357,67	358,07	357,67	357,67	358,07	363,67	
DIST. PARZIALI PROGETTO						7,82			11,00				5,59			

SCAVI E BONIFICHE	
FOSSO	2,833 m ²
SOVRASTRUTTURA STRADALE	
CASSONETTO	5,414 m
MANUFATTI	
SCAVO PER PIATTAFORMA	10,889 m ²
SCAVO PER PARETI TRINCEA	6,360 m ²
RILEVATO PER SCARPATE	0,000 m ²
SOVRASTRUTTURA FERROVIARIA	
AREA DI SCAVO	11,368 m

SEZIONE N.: 43
 QT. PROGETTO: 359,282
 DIST.PROG.: 1040,000
 DIST.PREC.: 20,000
 DIST.SUCC.: 20,000

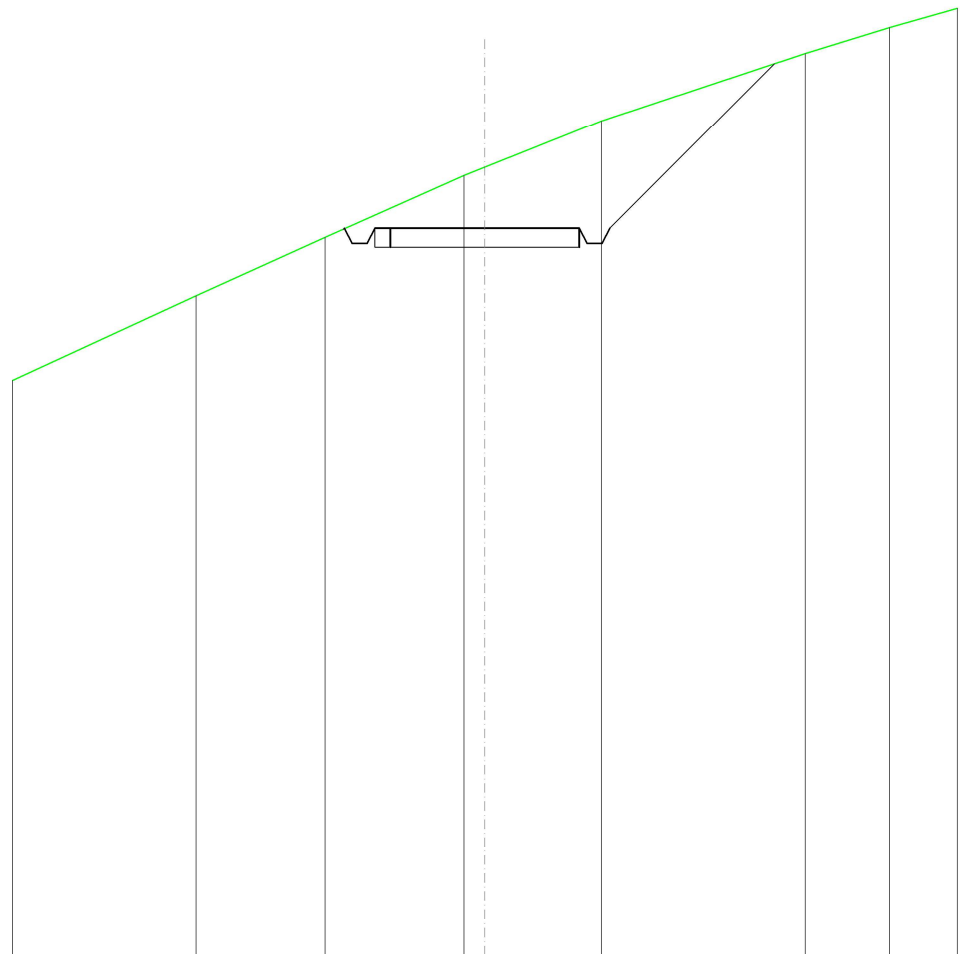


SCALA 1:200

QT.RIF. 340,000

QUOTE TERRENO	357,50	359,05	360,68	360,90	362,13	363,91	364,60
DIST.PARZIALI TERRENO		3,41	3,68	0,55	3,09	5,39	2,22
QUOTE PROGETTO		359,26	359,28	358,88	358,88	359,28	359,28
DIST. PARZIALI PROGETTO			5,41		4,36	363,64	


SCAVI E BONIFICHE	
FOSSO	2,375 m ²
RILEVATI	
RILEVATO	34,371 m ²
SOVRASTRUTTURA STRADALE	
CASSONETTO	48,486 m
MANUFATTI	
SCAVO PER PIATTAFORMA	162,967 m ²
SCAVO PER PARETI TRINCEA	1,588 m ²
RILEVATO PER SCARPATE	59,858 m ²
SOVRASTRUTTURA FERROVIARIA	
AREA DI SCAVO	37,310 m

SEZIONE N.: 44
 QT. PROGETTO: 359,711
 DIST. PROG.: 1060,000
 DIST. PREC.: 20,000
 DIST. SUCC.: 20,000

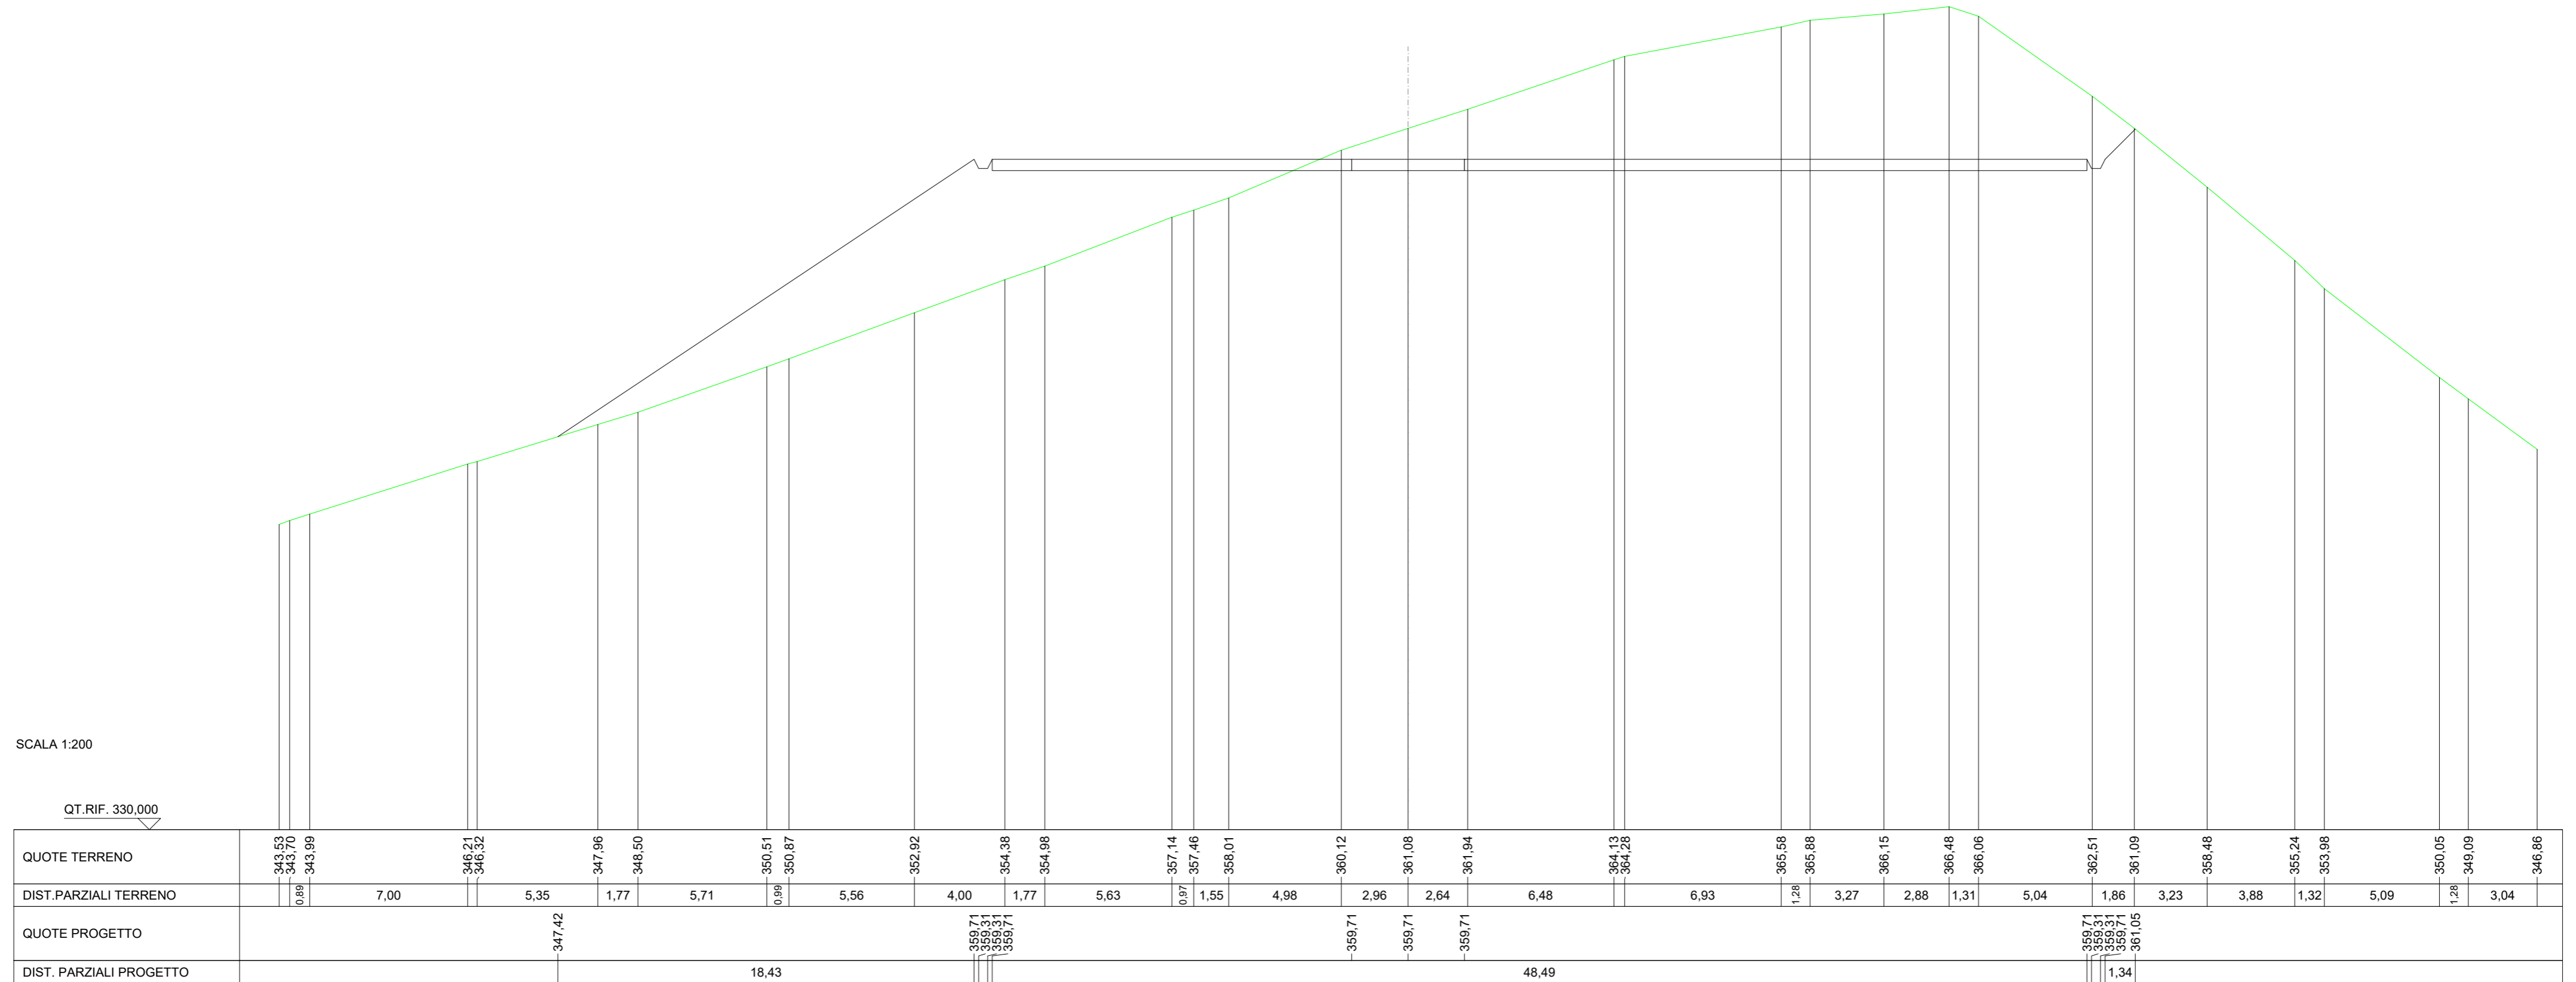


SCAVI E BONIFICHE	
FOSSO	5,824m ²
RILEVATI	
RILEVATO	14,905m ²
SOVRASTRUTTURA STRADALE	
CASSONETTO	48,486m
MANUFATTI	
SCAVO PER PIATTAFORMA	178,129m ²
SCAVO PER PARETI TRINCEA	16,377m ²
RILEVATO PER SCARPATE	22,610m ²
SOVRASTRUTTURA FERROVIARIA	
AREA DI SCAVO	44,079m

SEZIONE N.: 45
 QT. PROGETTO: 359,900
 DIST.PROG.: 1080,000
 DIST.PREC.: 20,000
 DIST.SUCC.: 20,000

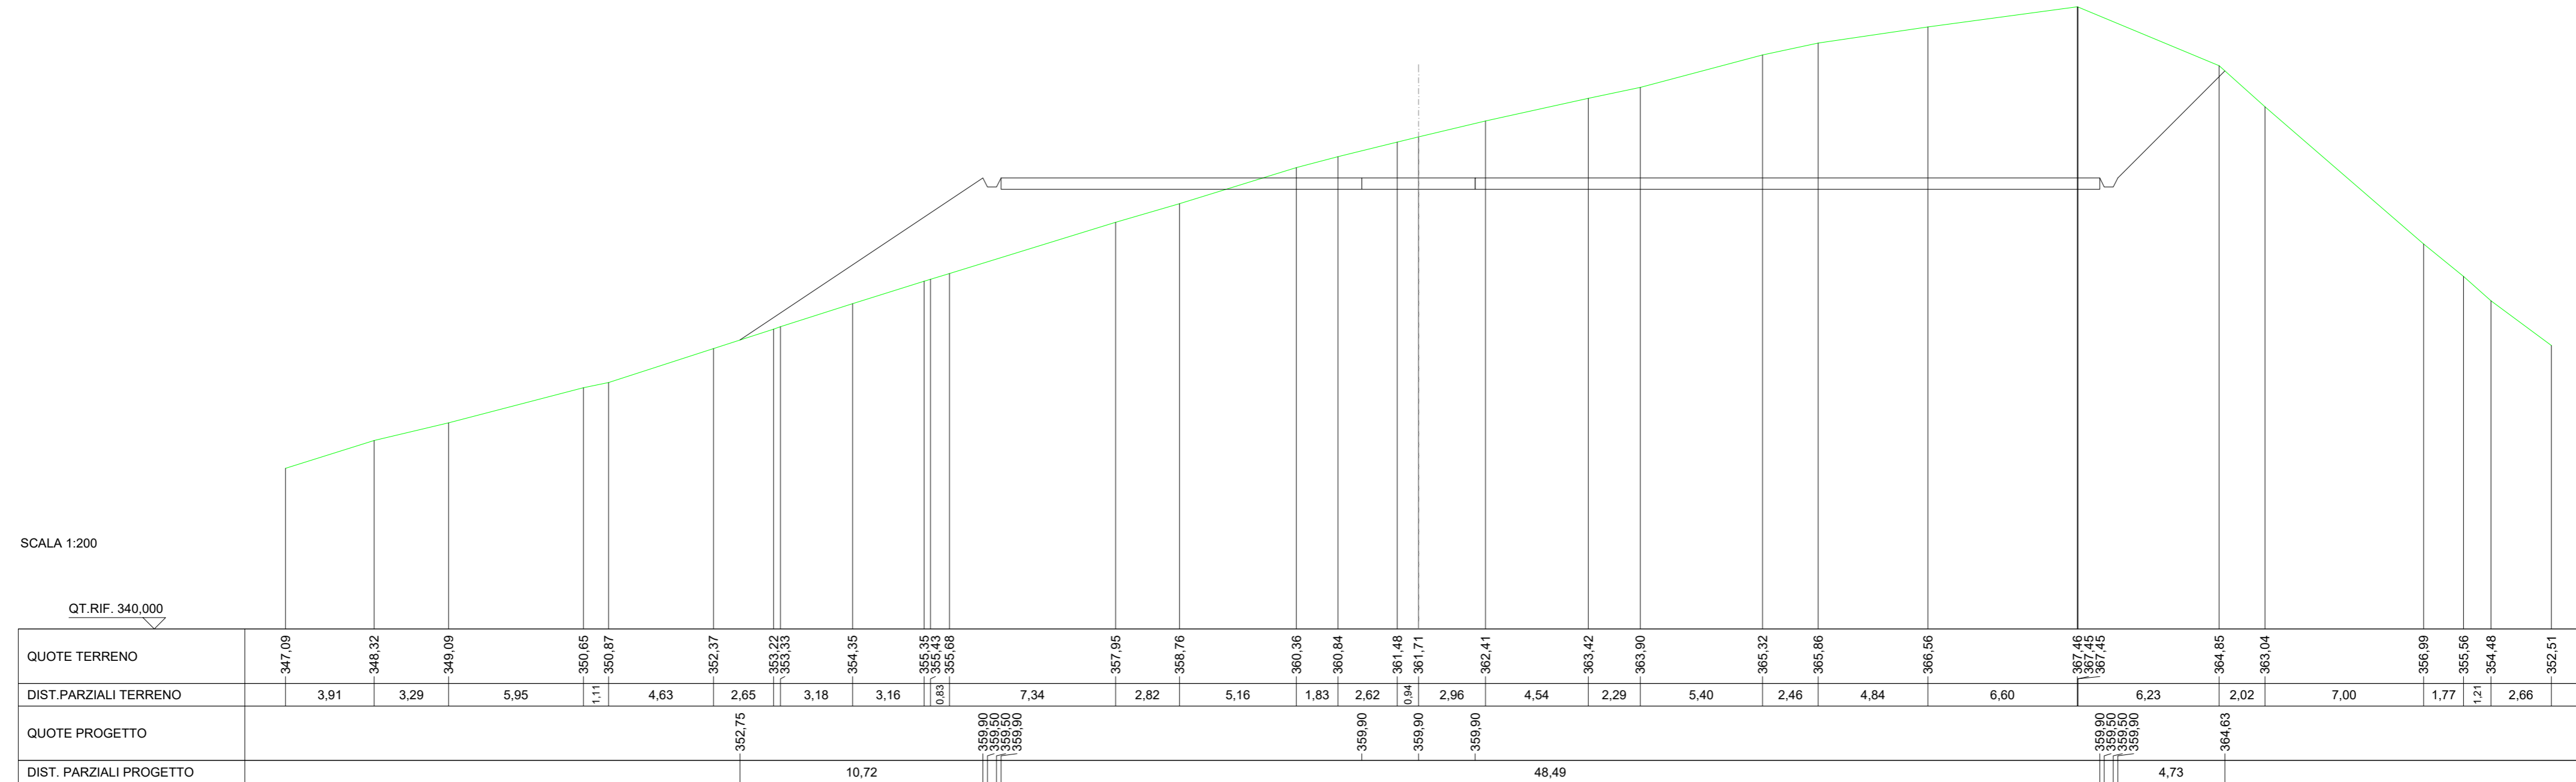

SCAVI E BONIFICHE	
FOSSO	5,867 m ²
RILEVATI	14,450 m ²
SOVRASTRUTTURA STRADALE	48,486 m
CASSONETTO	48,486 m
MANUFATTI	
SCAVO PER PIATTAFORMA	153,086 m ²
SCAVO PER PARETI TRINCEA	28,205 m ²
RILEVATO PER SCARPATE	14,134 m ²
SOVRASTRUTTURA FERROVIARIA	46,560 m
AREA DI SCAVO	46,560 m

SEZIONE N.: 46
 QT. PROGETTO: 360,090
 DIST.PROG.: 1100,000
 DIST.PREC.: 20,000
 DIST.SUCC.: 16,287

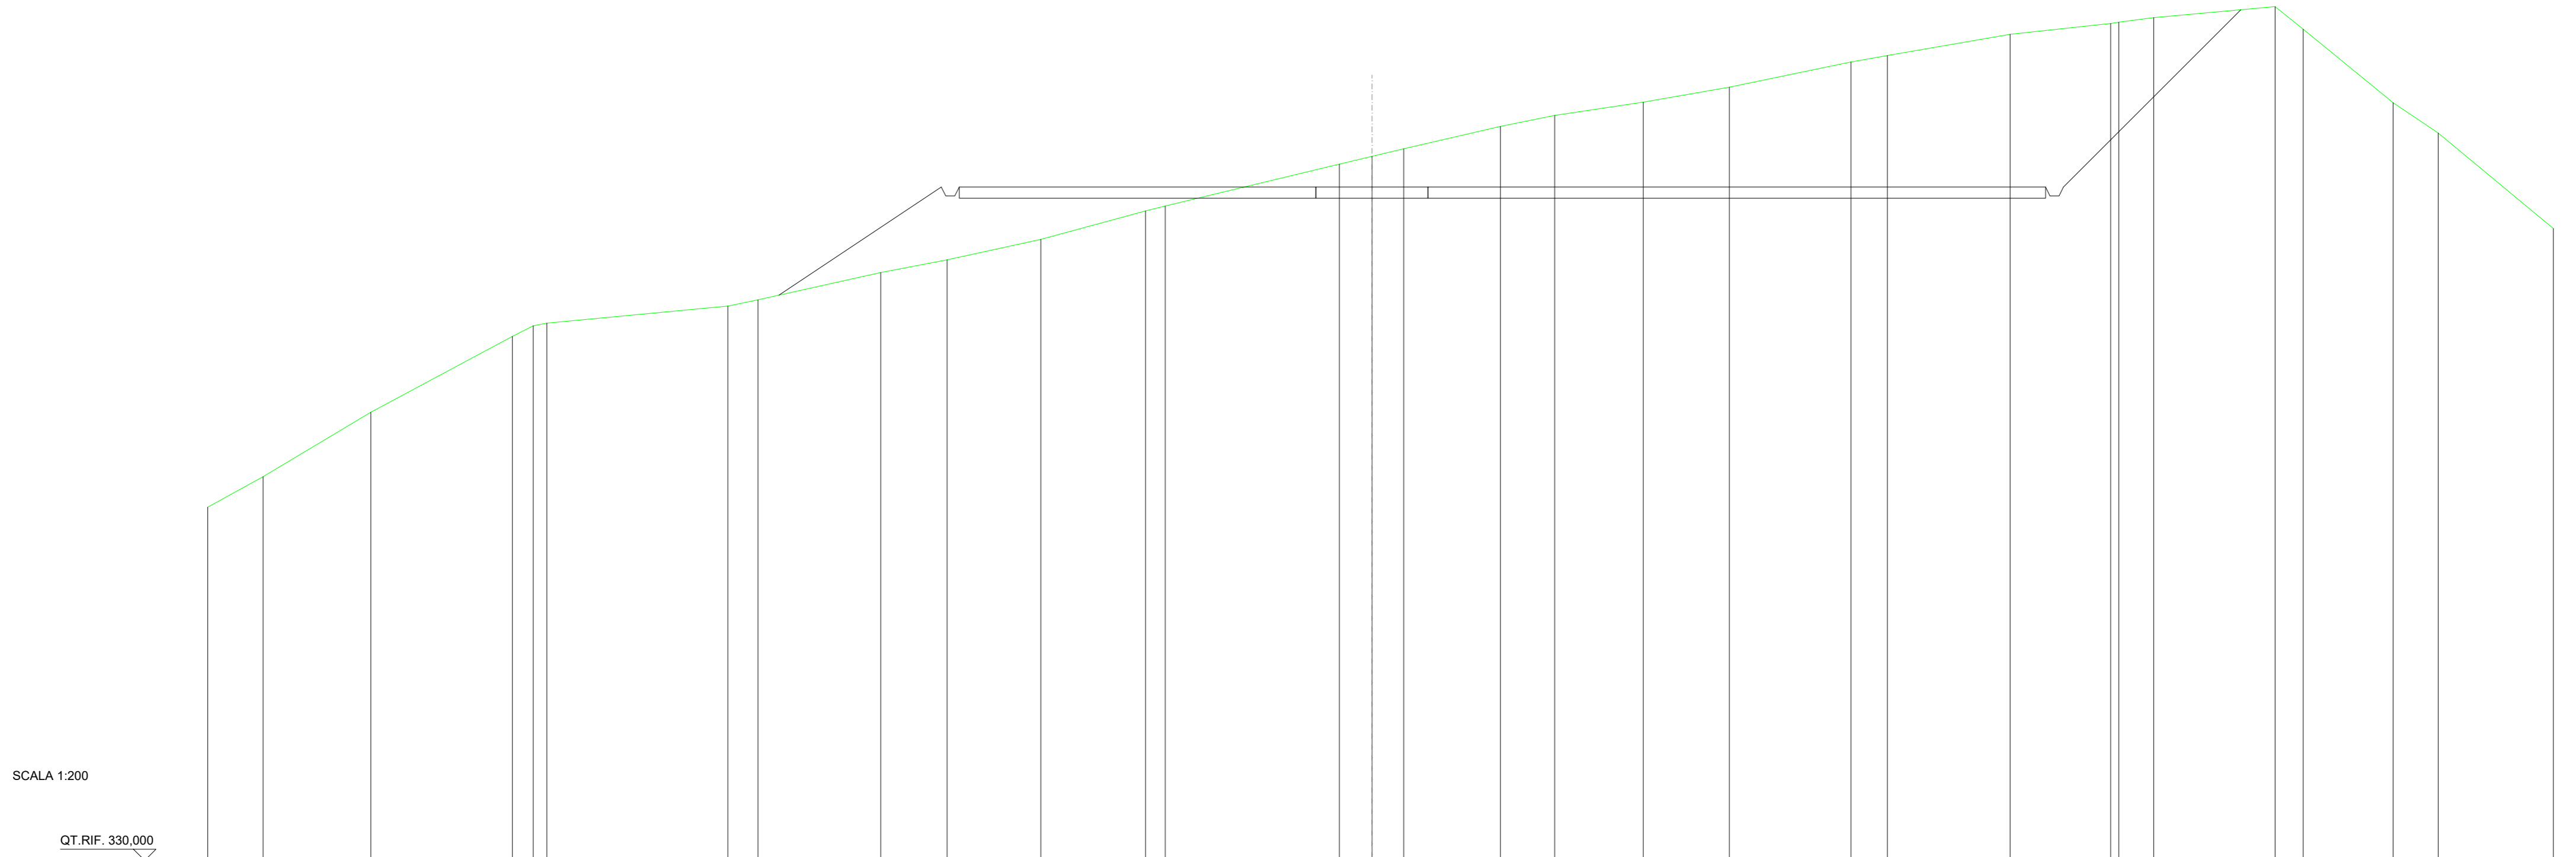


SCALA 1:200

QT.RIF. 330,000

QUOTE TERRENO	345,78	347,14	350,03	353,41	353,89	354,01	354,77	355,05	356,26	356,83	357,75	359,02	359,24	361,11	361,46	361,80	362,80	363,29	363,88	364,55	365,67	365,97	366,91	367,39	367,45	367,66	368,14	367,14	363,85	362,50	358,23
DIST.PARZIALI TERRENO	2,47	4,81	6,31	0,93	0,62		8,08	1,34	5,48	2,97	4,18	4,67	0,88	7,77	1,45	1,41	4,32	2,42	3,95	3,85	5,43	1,62	5,48	4,49	1,55	5,42	1,26	4,01	2,02	5,14	
QUOTE PROGETTO								355,26		360,09	359,69	359,69	360,09	360,09	360,09	360,09							360,09	359,69	359,69	360,09		368,01			
DIST. PARZIALI PROGETTO								7,24									48,49								7,92						

MANUFATTI
RILEVATO PER SCARPATE 48,683 m²

SEZIONE N.: 51
QT. PROGETTO: 359,975

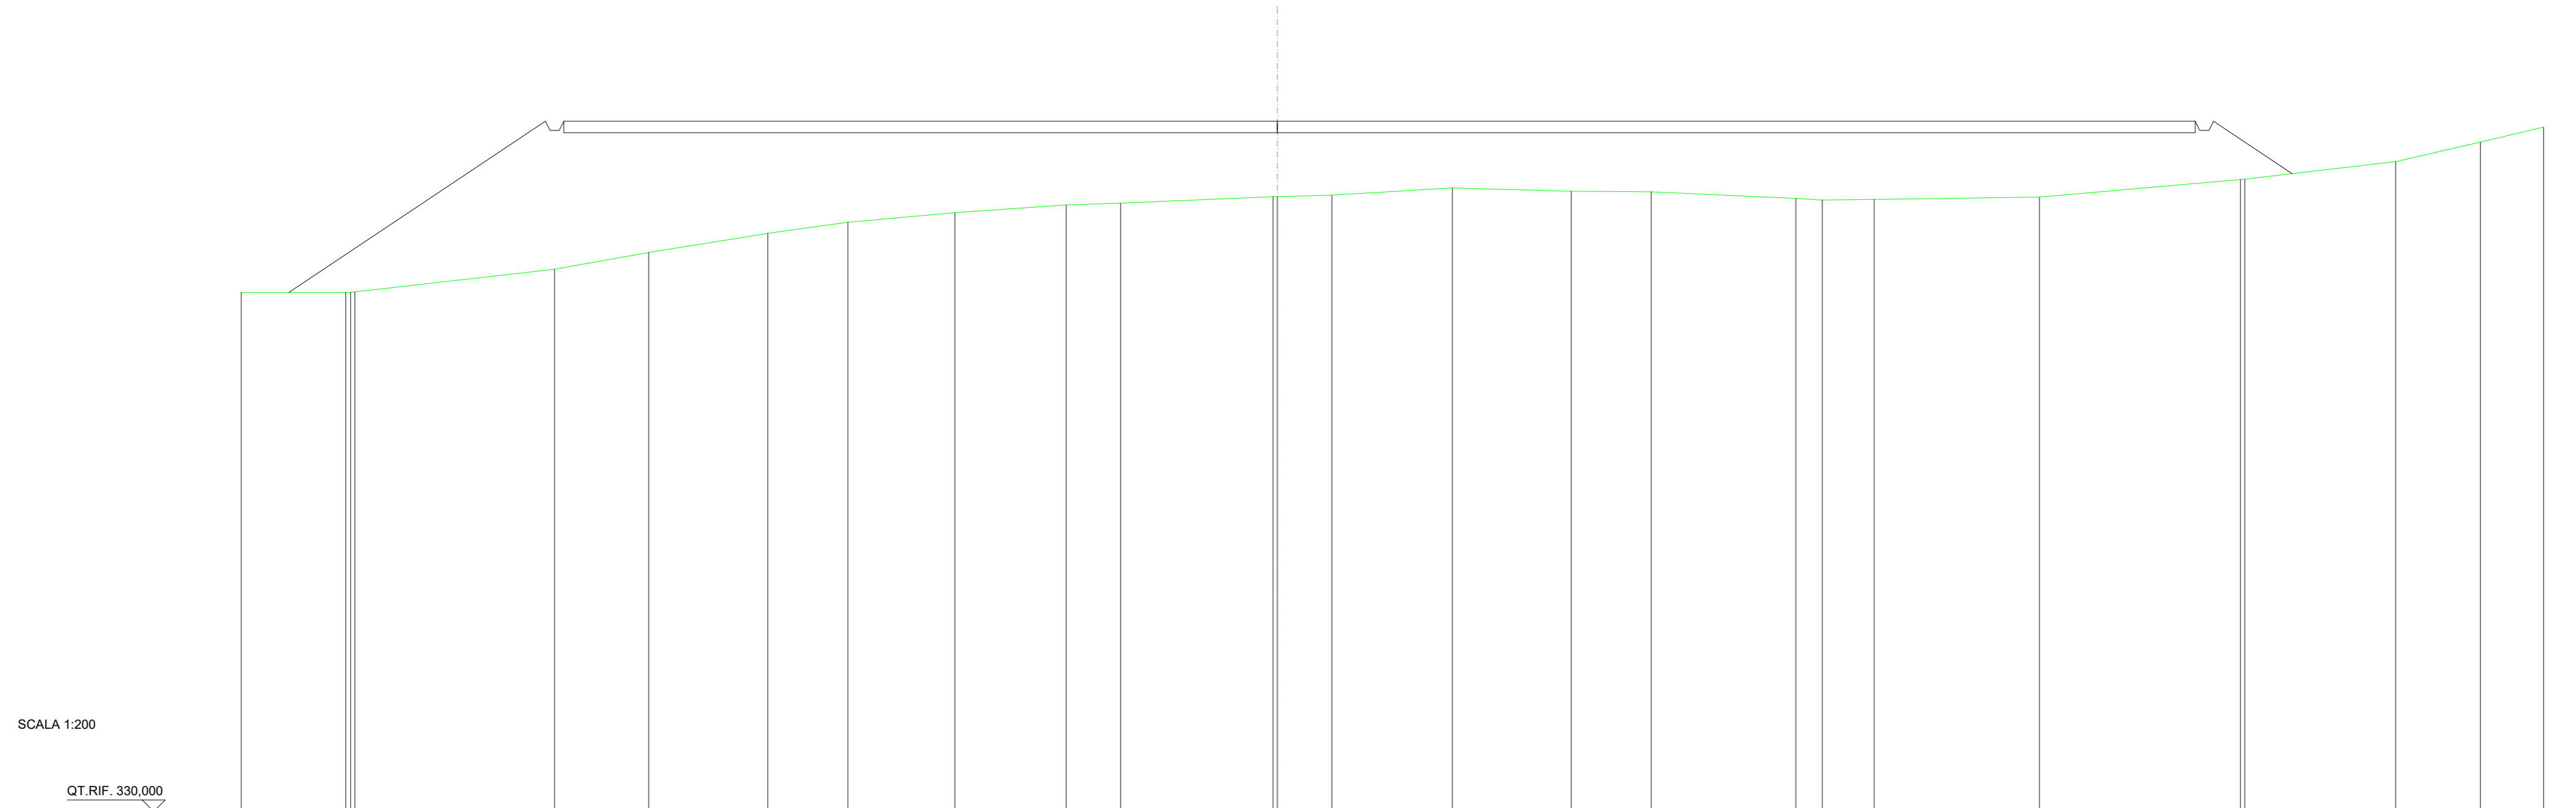

SCALA 1:200

QT.RIF. 330,000

DIST.PARZIALI TERRENO		4,53		8,67		4,09	5,17	3,48	4,65	4,83	2,37	6,62	2,37	5,23	5,17	3,47	6,28	1,15	2,25	7,18	8,73	6,55	3,68	
QUOTE TERRENO	-352,54		-352,54 -352,55 -352,56		-353,55	-354,28	-355,10	-355,59	-356,00	-356,34	-356,42	-356,70 -356,70	-356,77	-357,08	-357,08	-356,93	-356,91	-356,62	-356,56	-356,58	-356,68	-357,44 -357,46	-358,22	-359,07
QUOTE PROGETTO		-352,54		-359,98 -359,98 -359,98		-359,98 -359,98 -359,98						-359,98									-357,70			
DIST. PARZIALI PROGETTO				11,14									70,86								3,41			