


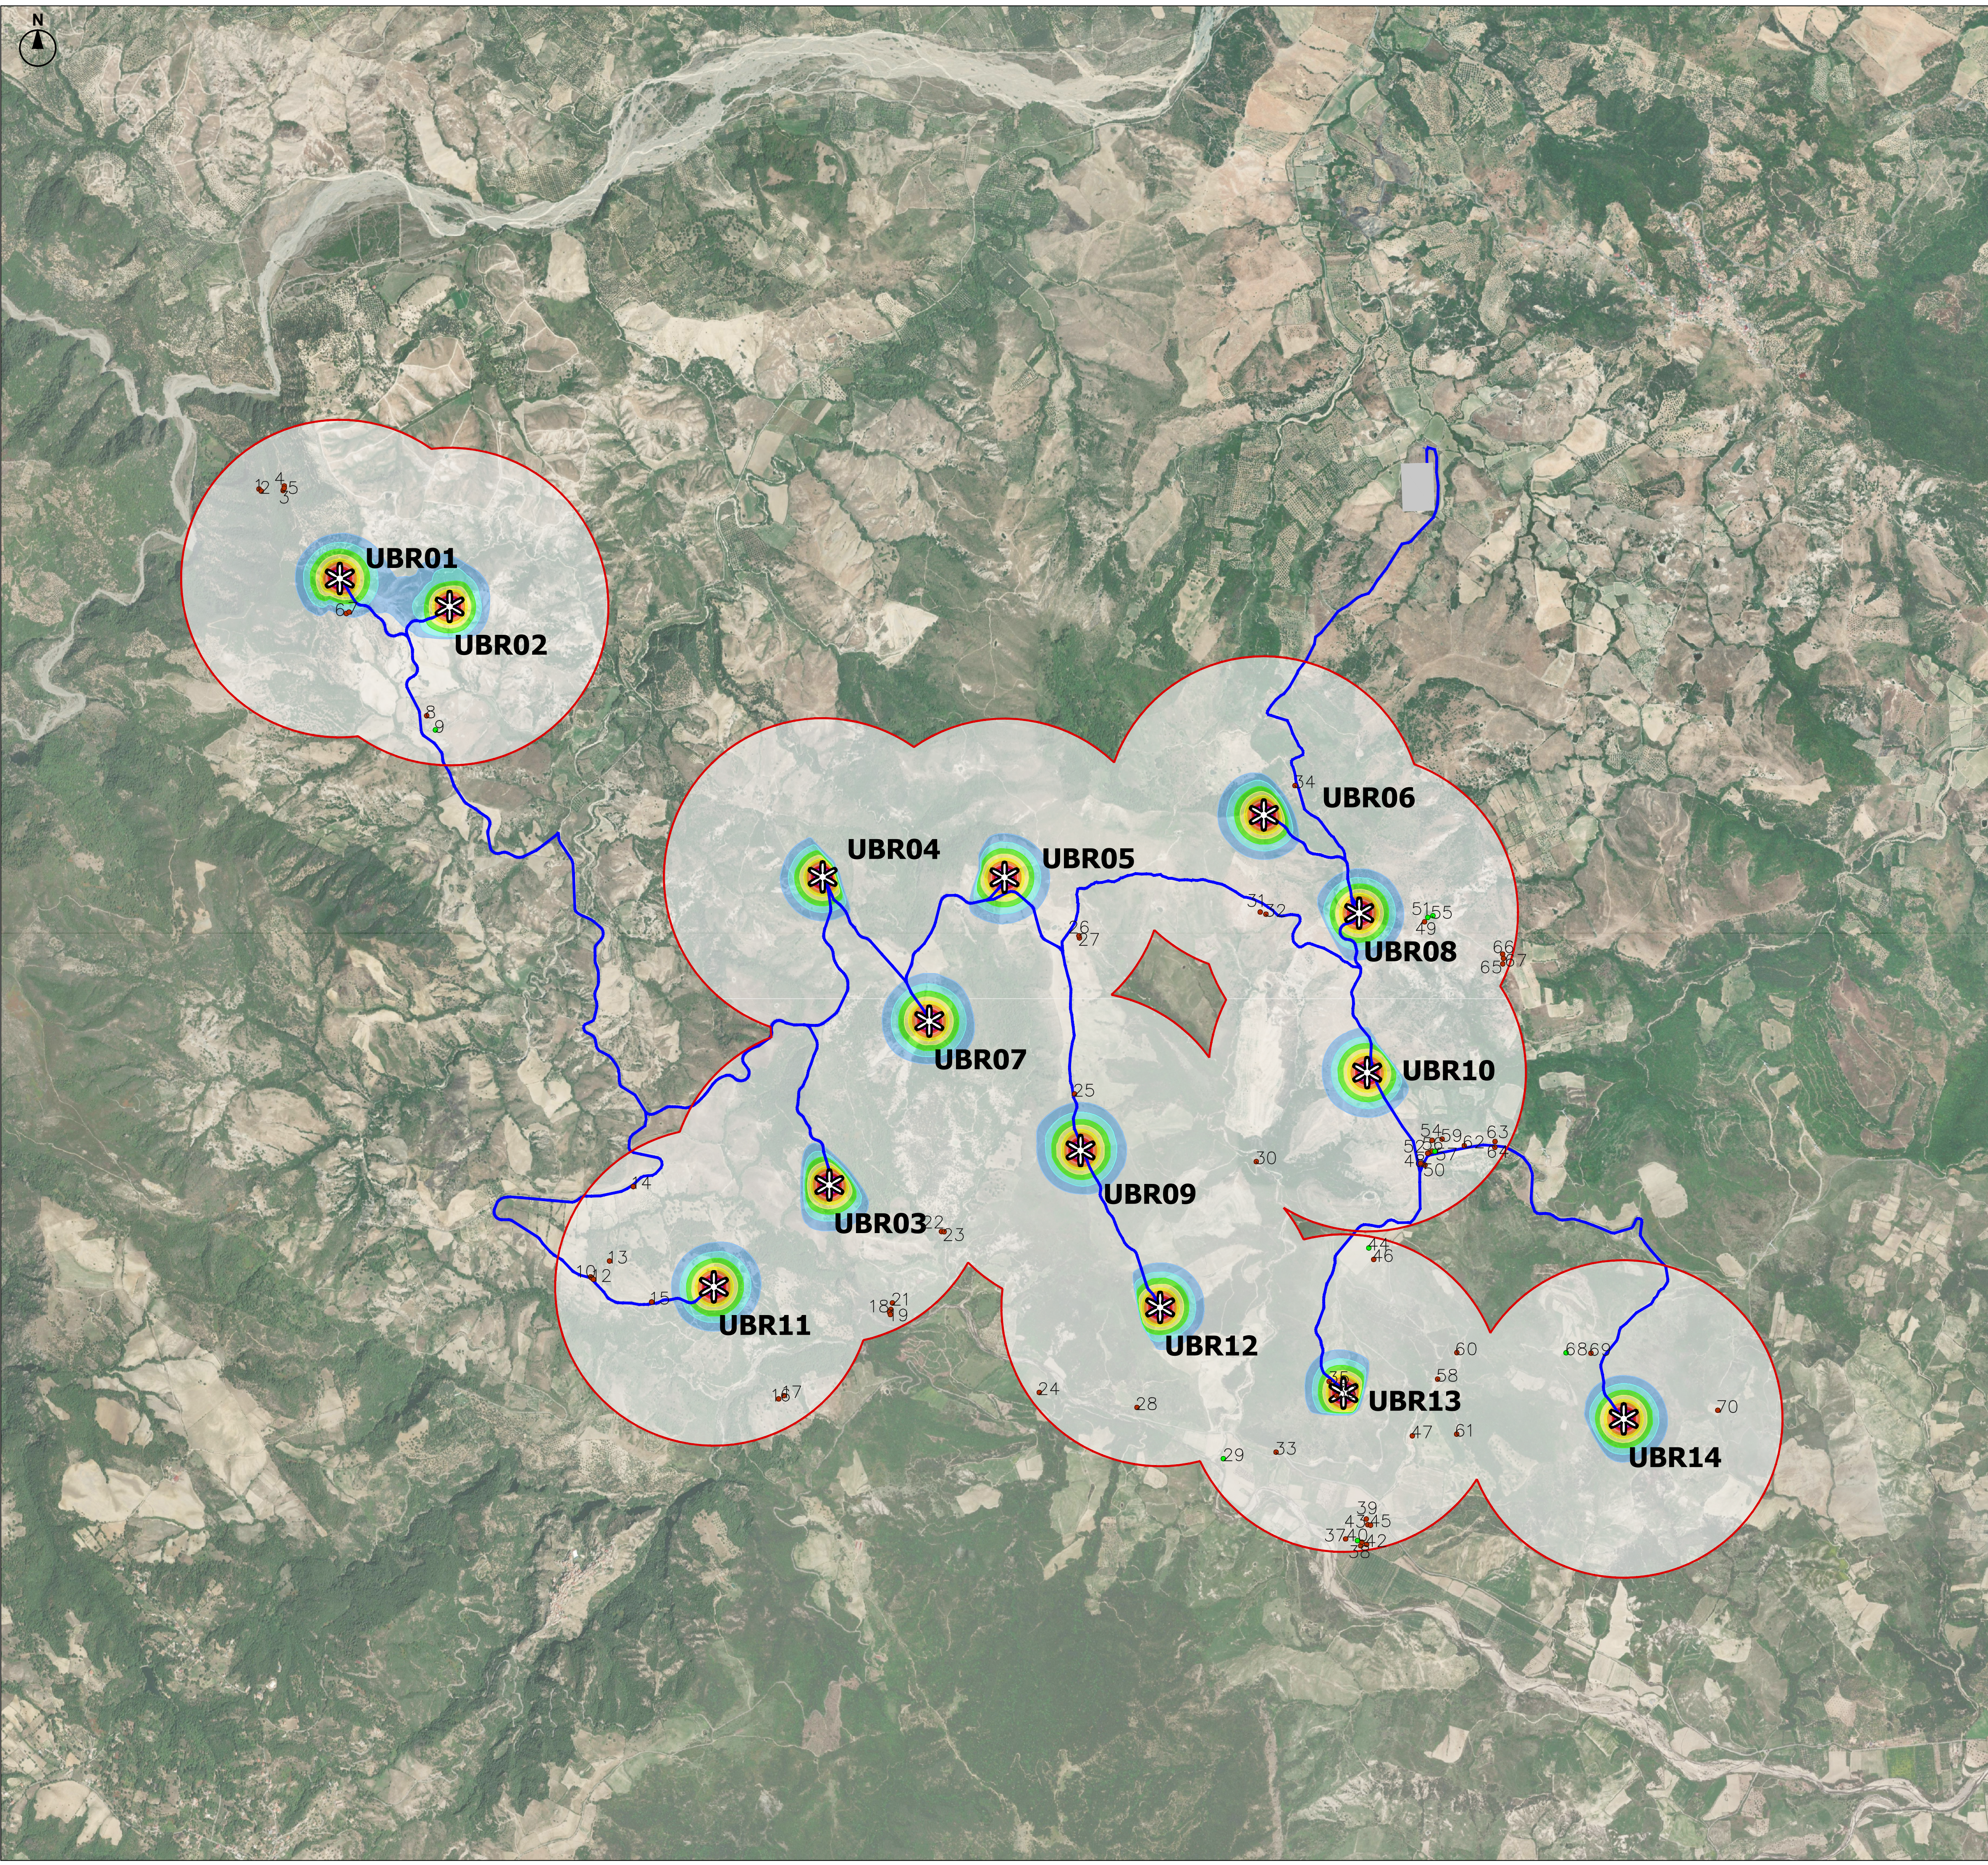

LEGENDA

Cavidotto

Ambito di studio

Tipologia di ricettori

Residenziali

Altri ricettori

Mappa delle curve di isolivello acustico nella fase di costruzione

<50 dB (A)

50-52 dB (A)

52-54 dB (A)

54-56 dB (A)

56-58 dB (A)

58-60 dB (A)

60-62 dB (A)

62-64 dB (A)

64-66 dB (A)

66-68 dB (A)

68-70 dB (A)

>70 dB (A)

Aerogeneratore di progetto

UBR xx

Codifica aerogeneratore

Area SET

Area SSE Tema

Fonti: Elaborazione specialistica

REGIONE CALABRIA

PROVINCIA DI CROTONE

Comittente:

Euria S.r.l.
Piazza Europa 14
87100 Cosenza (CS)

Documento:

PROGETTO DEFINITIVO

Titolo del Progetto:

PARCO EOLICO "UMBRIATICO"

Elaborato:

Curve di isolivello acustico del campo eolico nella fase di costruzione

PROGETTO	DISCIPLINA	AMBITO	TIPO ELABORATO	PROGRESSIVO	SCALA
W-UMB	A	-	VC	15	1:20.000

NOME FILE: W-UMB-A-VC-15_Curve di isolivello acustico nella fase di costruzione

Progettazione:

Ing. Giacomo Pettinelli

Rev.	Prima Emissione	Descrizione Revisione	Redatto	Controllato	Approvato
00	10/2023	PRIMA EMISSIONE	IRIDE	GEMSA PRO	Euria S.r.l.