
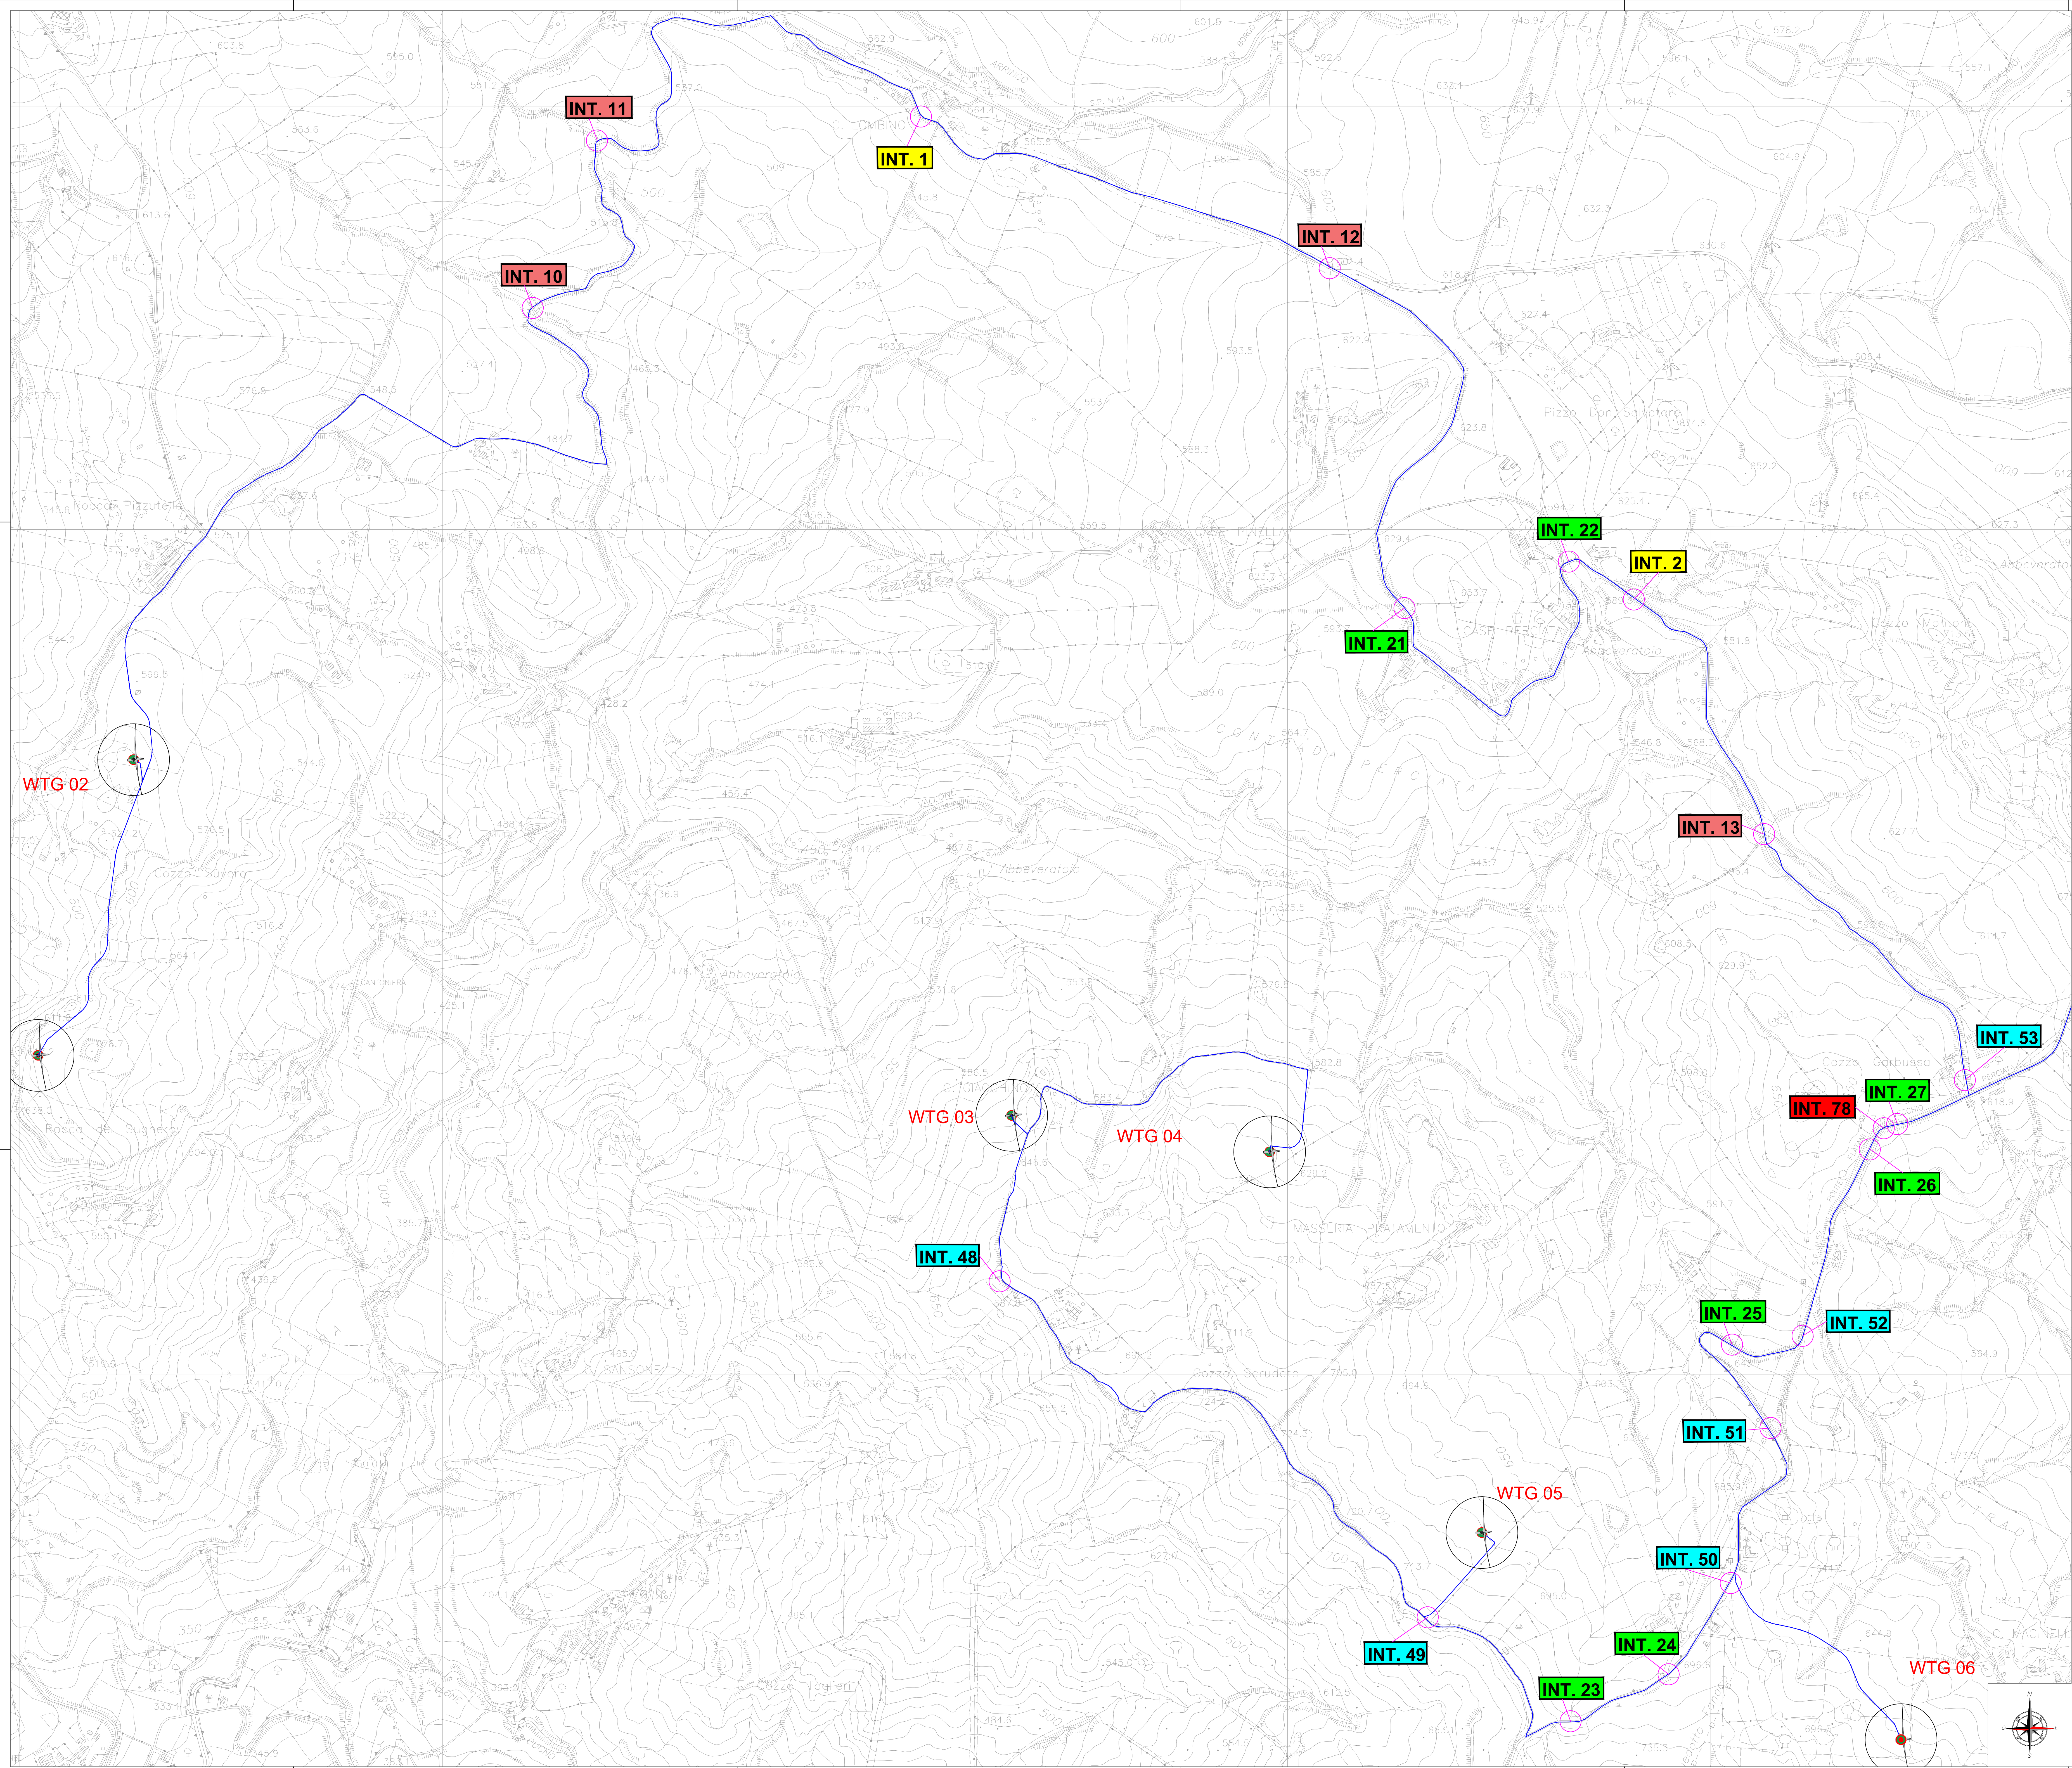


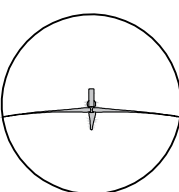

LEGENDA IMPIANTO

AEROGENERATORE WTG

SE RTN "CALTANISSETTA 380 kV"

AREA PER STAZIONE UTENTE E STORAGE

CAVIDOTTO


INTERFERENZE DISTRIBUITE CON STRADE

INTERFERENZE CON CANALI DI SCOLO

INTERFERENZE CON ACQUEDOTTO

INTERFERENZE CON PONTI

INTERFERENZE CON GASDOTTI

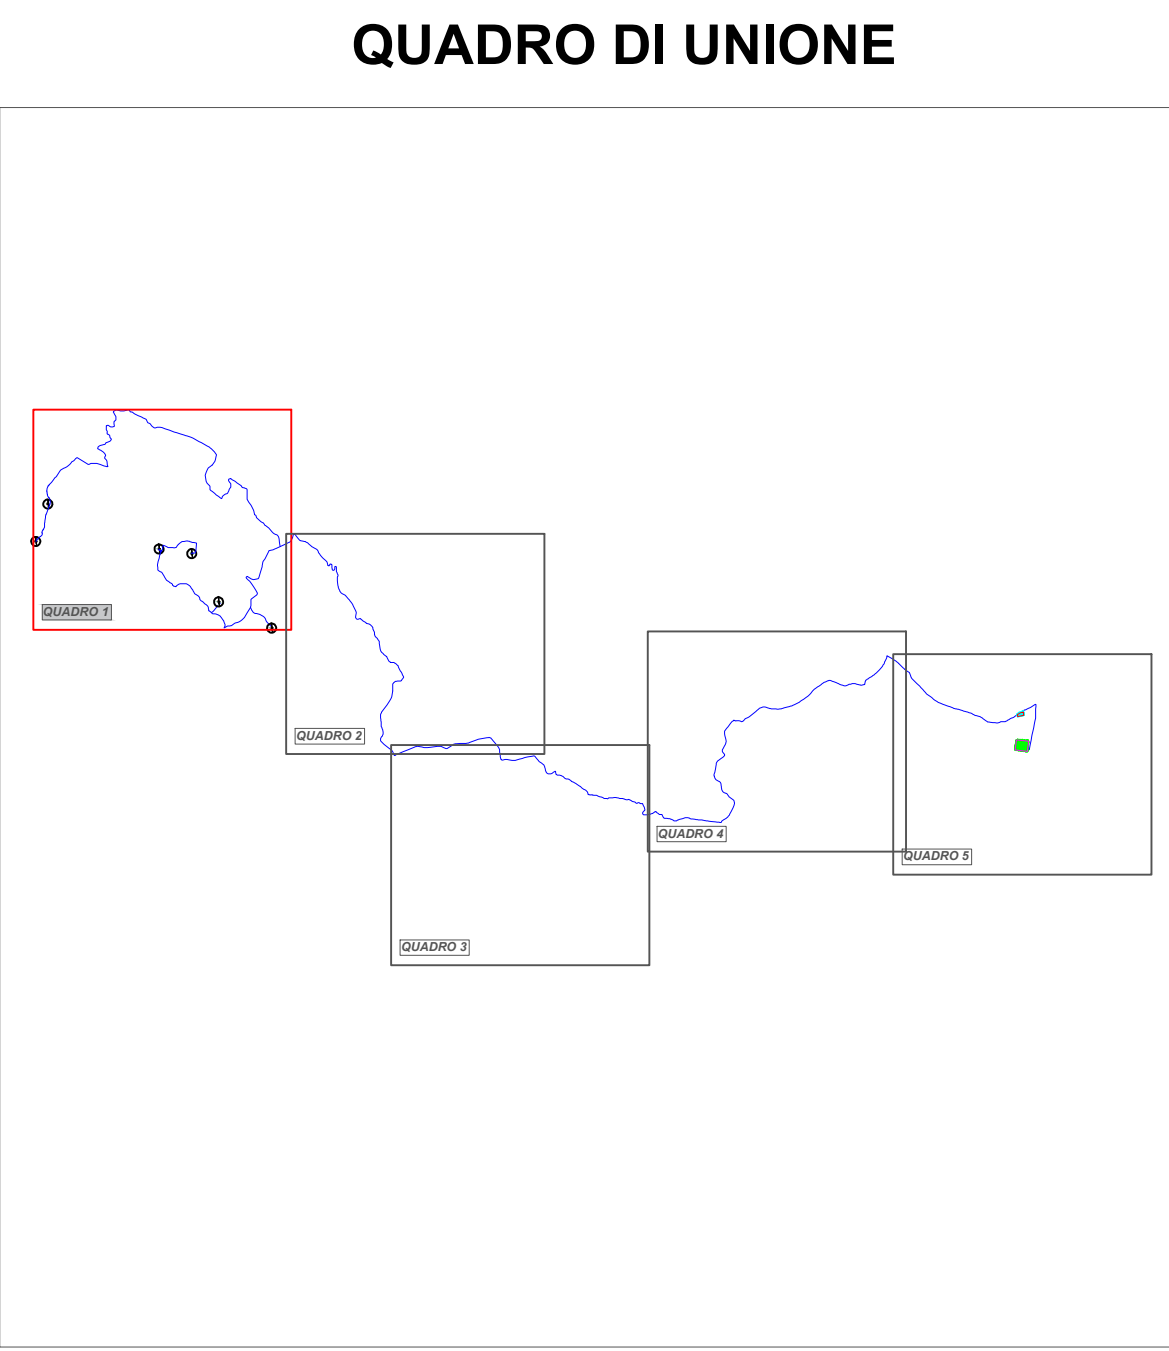

REGIONE
SICILIANA



COMUNE DI
CAMMARATA



COMUNE DI
VILLALBA



COMUNE DI
MUSSOMELI



Il Committente:



NP Sicilia 4 S.r.l.
Galleria Pizzanella, 2
20122 MILANO
P.IVA - C.F. 12902920961

Il Progettista:



dott. ing. VITTORIO RANDAZZO


ING. VINCENZO DI MARCO

TITOLO del progetto:

PARCO EOLICO "SCRUDATO"

POTENZA NOMINALE 39,6 MW

Elaborato:

PROGETTO DEFINITIVO

Codice Elaborato:

NPS4_CAM_F35A_EPD

TITOLO ELABORATO:

Inquadramento su CTR - Quadro 1

FOGLIO:	1 di 5	SCALA:	1:5.000	FORMATO:	A0
---------	--------	--------	---------	----------	----

Rev.	Data	Descrizione Revisione	Redatto	Controlato	Approvato
0	07/11/2023		G.Z.	V.D.	V.R.