


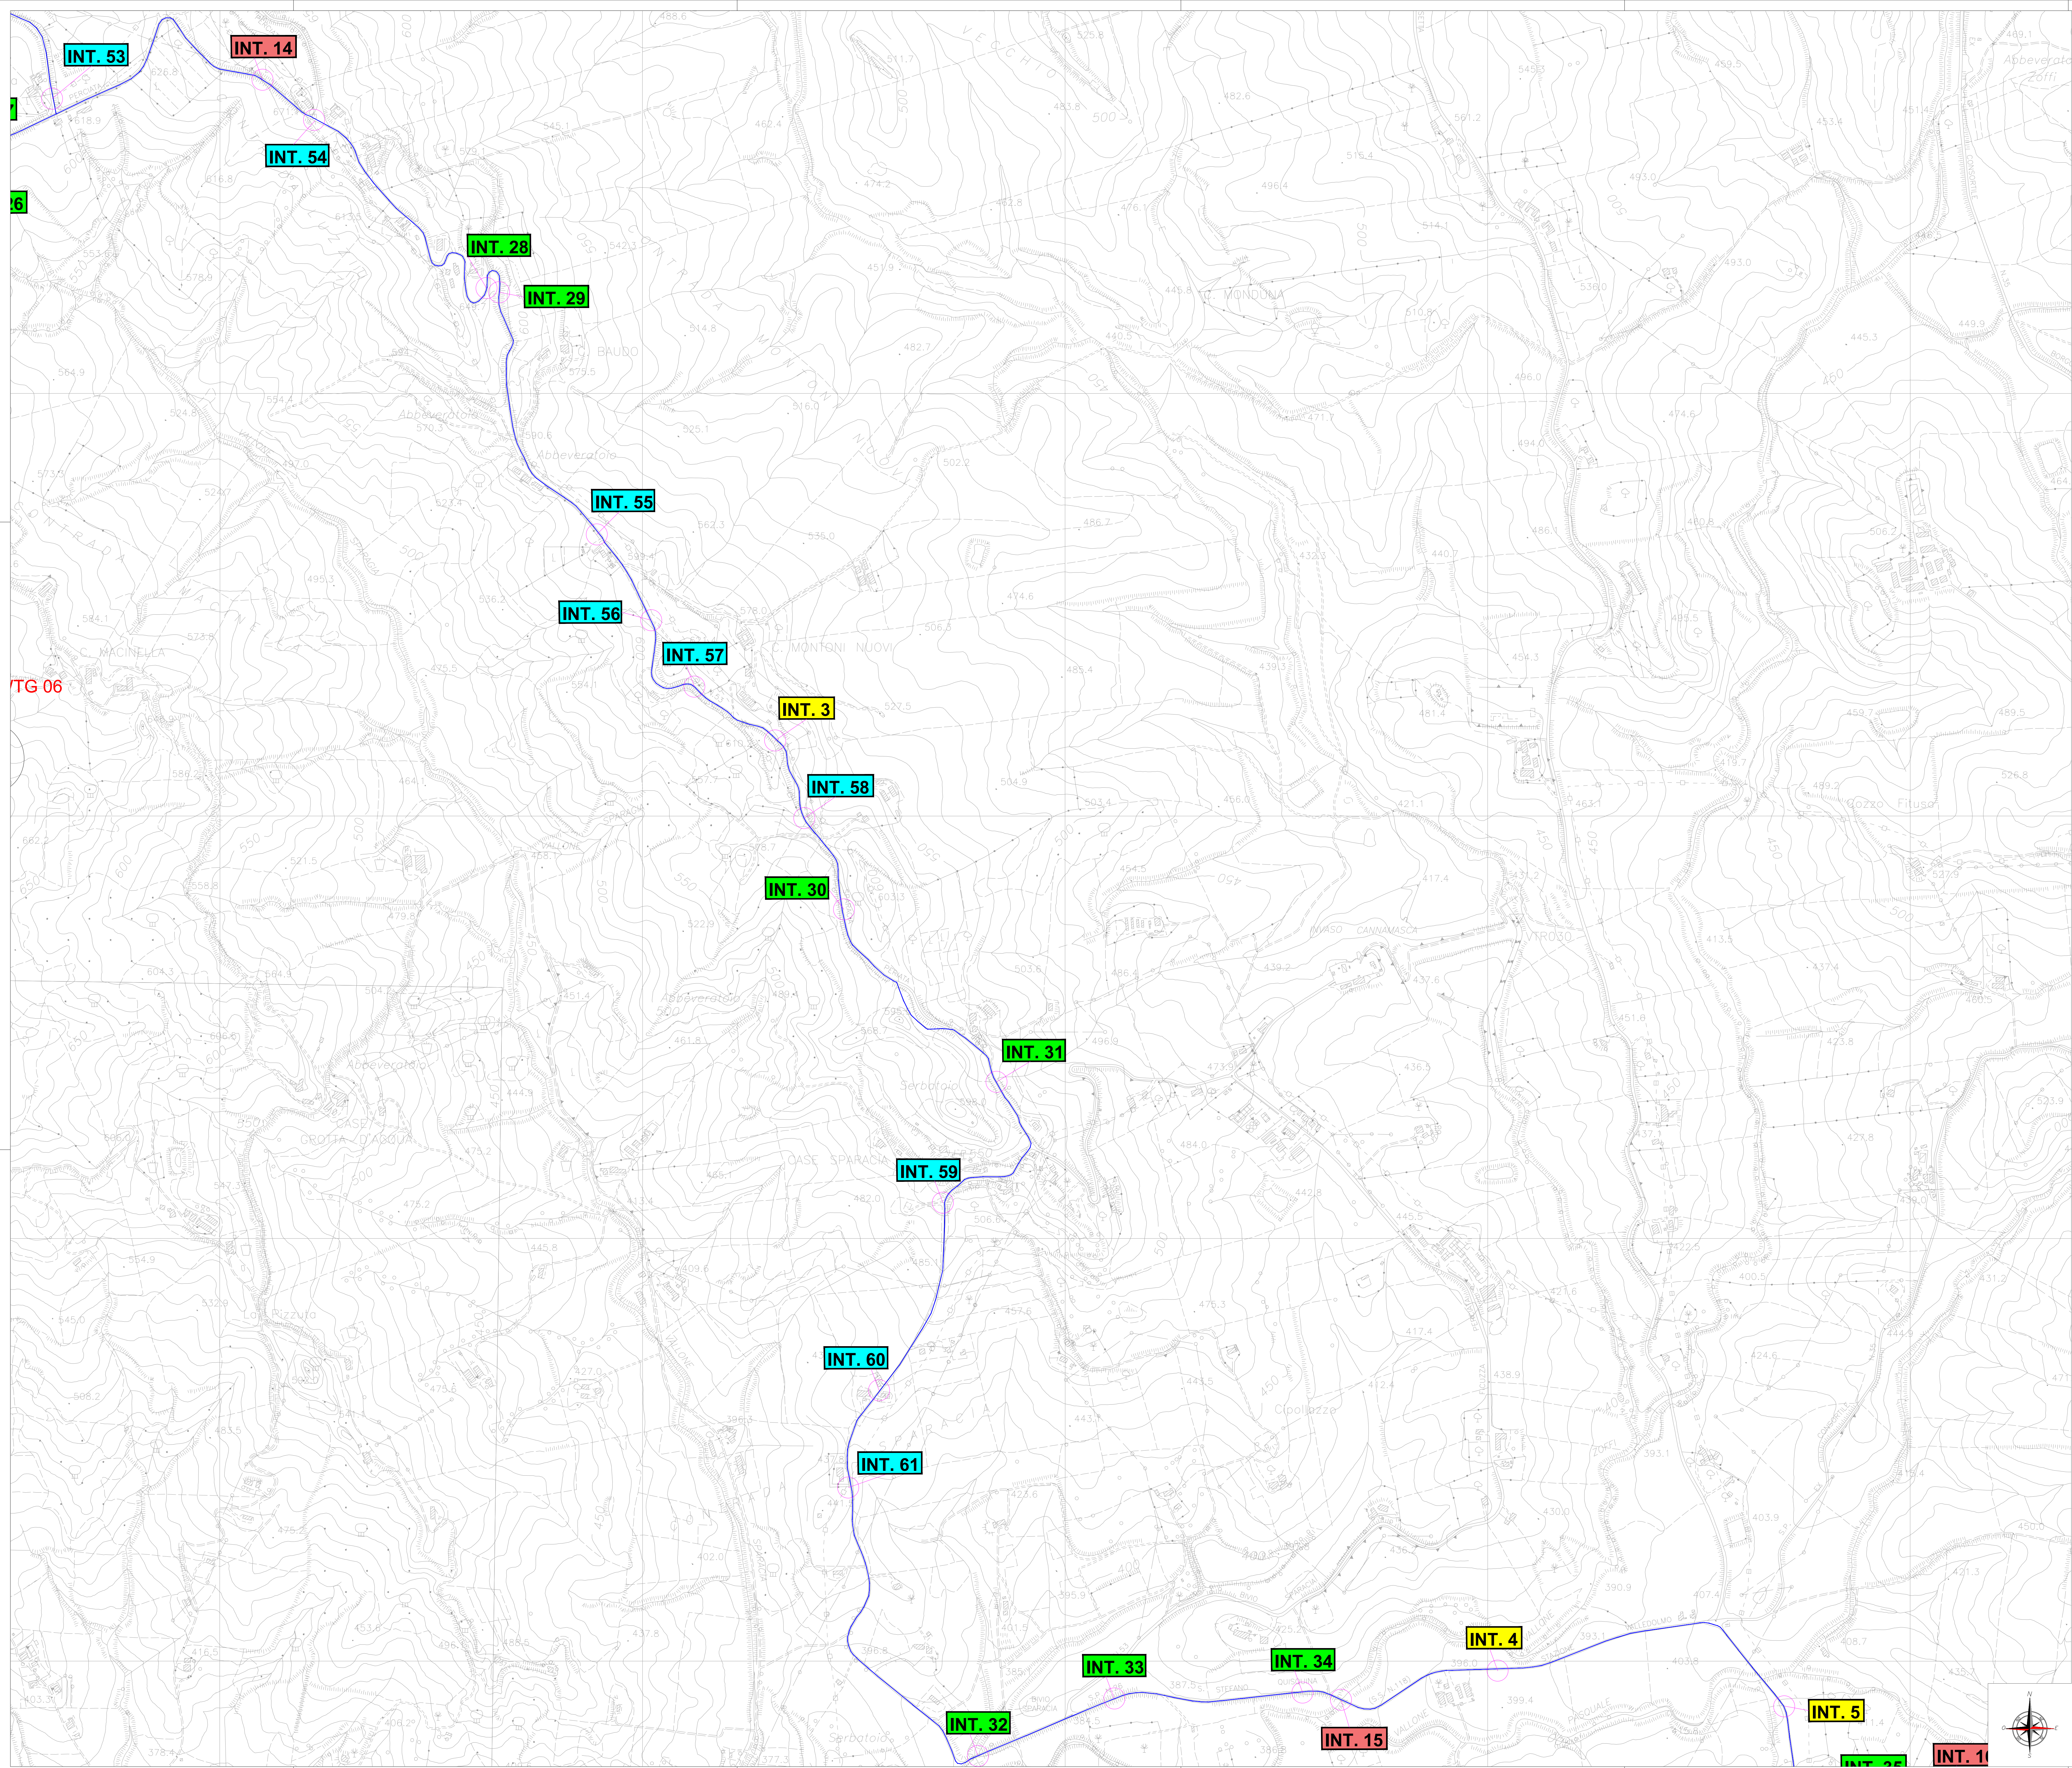

LEGENDA IMPIANTO

AEROGENERATORE WTG

SE RTN "CALTANISSETTA 380 kV"

AREA PER STAZIONE UTENTE E STORAGE

CAVIDOTTO

INTERFERENZE DISTRIBUITE CON STRADE


INTERFERENZE CON CANALI DI SCOLO

INTERFERENZE CON ACQUEDOTTO

INTERFERENZE CON PONTI

INTERFERENZE CON GASDOTTI

QUADRO DI UNIONE

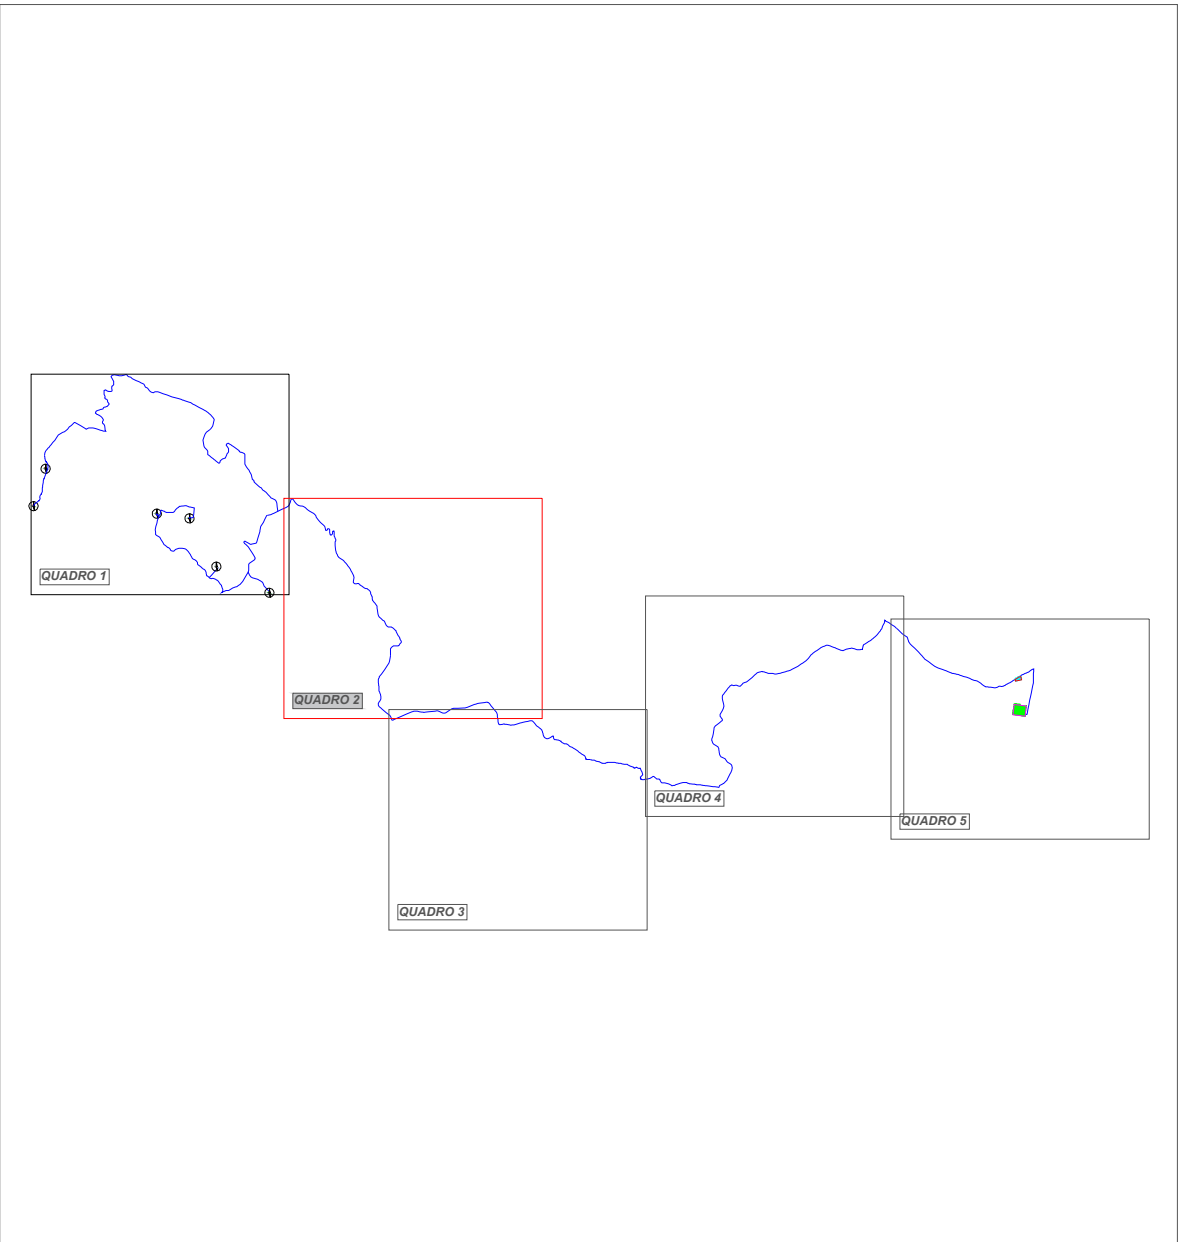

REGIONE
SICILIANA

COMUNE DI
CAMMARATA

COMUNE DI
VILLALBA

COMUNE DI
MUSSOMELI

Il Committente:

NP Sicilia 4

Il Progettista:

Agon engineering **Entrope srl**

Il Titolo del progetto:

PARCO EOLICO "SCRUDATO"
POTENZA NOMINALE 39,6 MW

Elaborato:

PROGETTO DEFINITIVO

Codice Elaborato:

NPS4_CAM_F35B_EPD

TITOLO ELABORATO:					
Inquadramento su CTR - Quadro 2					
FOGLIO:	2 di 5	SCALA:	1:5.000	FORMATO:	A0
Rev:	0	Data:	07/11/2023	Descrizione Revisione:	
		Redatto:	G.Z.	Controlato:	V.D.
		Approvato:	V.R.		