


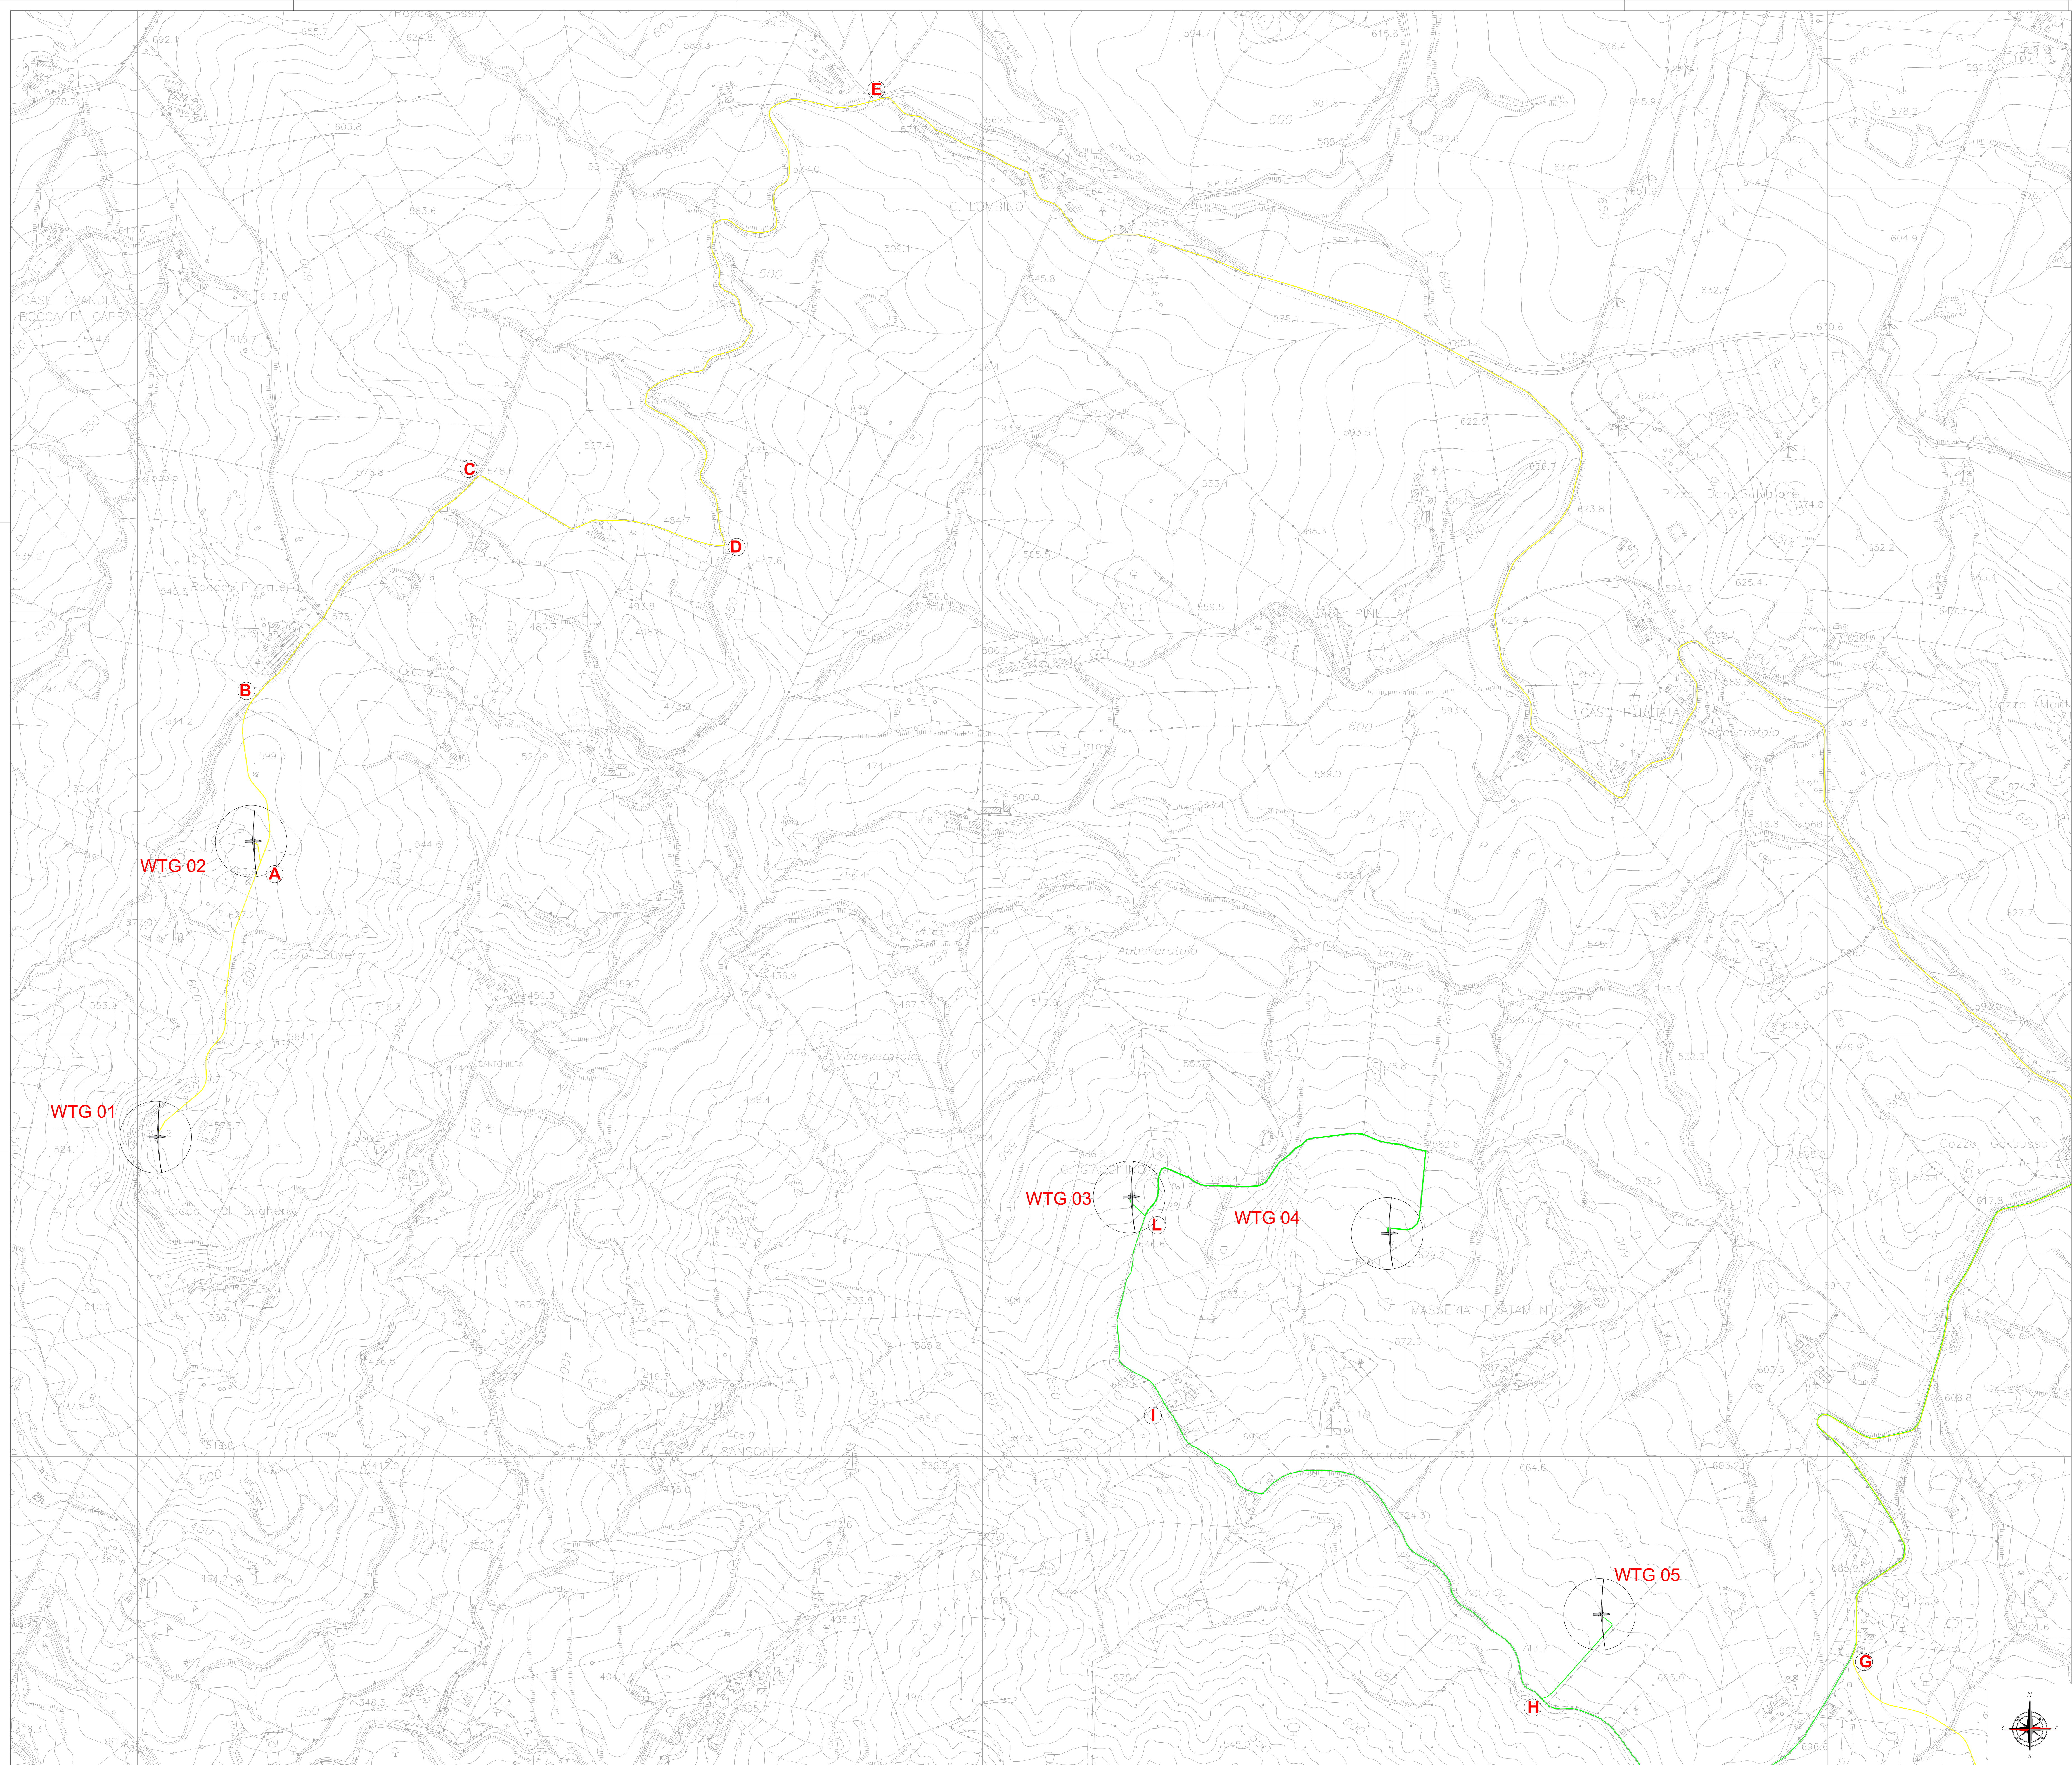

LEGENDA IMPIANTO

AEROGENERATORI

WTG X

N° AEROGENERATORE

LINEA 1 CAVIDOTTO 36 KV


LINEA 2 CAVIDOTTO 36 KV

LINEA 3 CAVIDOTTO 36 KV FINO A SE TERNA

AREA SE TERNA

AREA STAZIONE UTENTE

Tratto	Linea	N. Terme	Tipologia strada	Tipologia sezione	Lunghezza [m]
WTG 1 - A	1	1	Terra Battuta	1A	725
WTG 2 - A	1	2	Terra Battuta	2A	78
A - B	1	1	Terra Battuta	1A	412
B - C	1	1	Detrito	1A	764
C - D	1	1	Asfalto	1B	626
D - E	1	1	Terra Battuta	1A	1806
E - F	1	1	Asfalto	1B	5105
F - G	1+1-2	3	Asfalto	3B	1721
WTG 6 - G	1	2	Terra Battuta	2A	591
G - H	2	1	Asfalto	1B	1090
WTG 5 - H	2	2	Terra Battuta	2A	284
H - I	2	1	Asfalto	1B	1287
I - L	2	1	Detrito	1A	501
WTG 3 - L	2	2	Terra Battuta	2A	60
WTG 4 - L	2	1	Terra Battuta	1A	1070
F - M	1-2	2	Asfalto	2B	9590
M - N	1-2	2	Detrito	2A	1773
N - O	1-2	2	Asfalto	2B	1602
O - P	1-2	2	Terra Battuta	2A	246
P - Q	1-2	2	Terreno	2A	38
Q - R	1-2	2	Asfalto	2B	2350
R - S	1-2	2	Detrito	2A	2416
S - T	1-2	2	Terra Battuta	2A	1037
T - U	1-2	2	Asfalto	2B	1644
U - SU	1-2	2	Terra Battuta	2A	1450
SU - V	3	2	Terra Battuta	2A	273
V - SE	3	2	Asfalto	2B	923

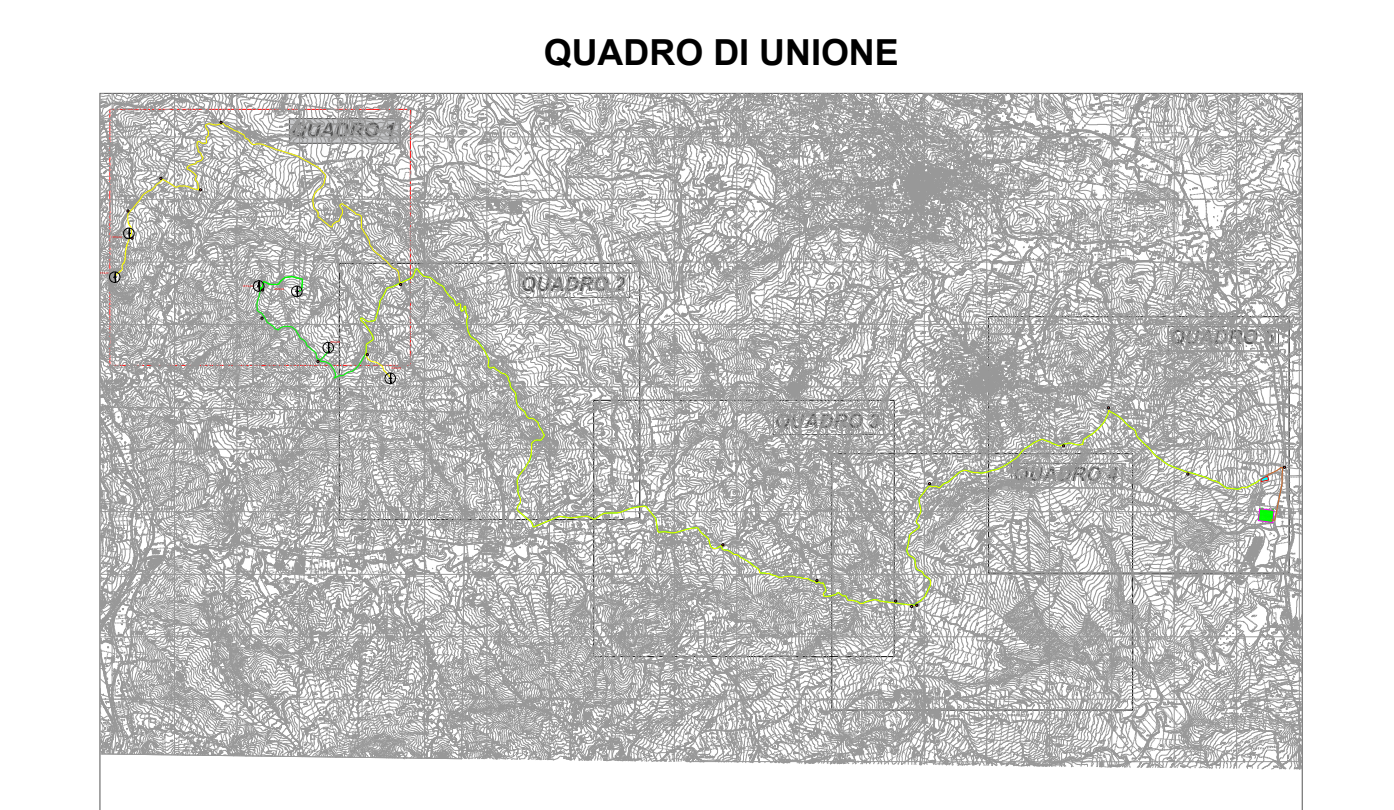

REGIONE
SICILIANA

COMUNE DI
CAMMARATA

COMUNE DI
VILLALBA

COMUNE DI
MUSSOMELI

Il Committente:

NP Sicilia 4 S.r.l.
Galleria Passarella, 2
20122 MILANO
P.IVA - C.F. 12902920961

Il Progettista:

dott. ing. VITTORIO RANDAZZO

ING. VINCENZO DI MARCO

Titolo del progetto:

PARCO EOLICO "SCRUDATO"

POTENZA NOMINALE 39,6 MW

Elaborato:

PROGETTO DEFINITIVO

Codice Elaborato:

NPS4_CAM_G11A_EPD

TITOLO ELABORATO:

Planimetria del tracciato del cavidotto - Quadro 1

FOGLIO:

1 di 5

SCALA:

1:5.000

FORMATO:

A0

Rev.	Data	Descrizione Revisione	Redatto G.Z.	Controlato V.D.	Approvato V.R.
0	07/11/2023				