


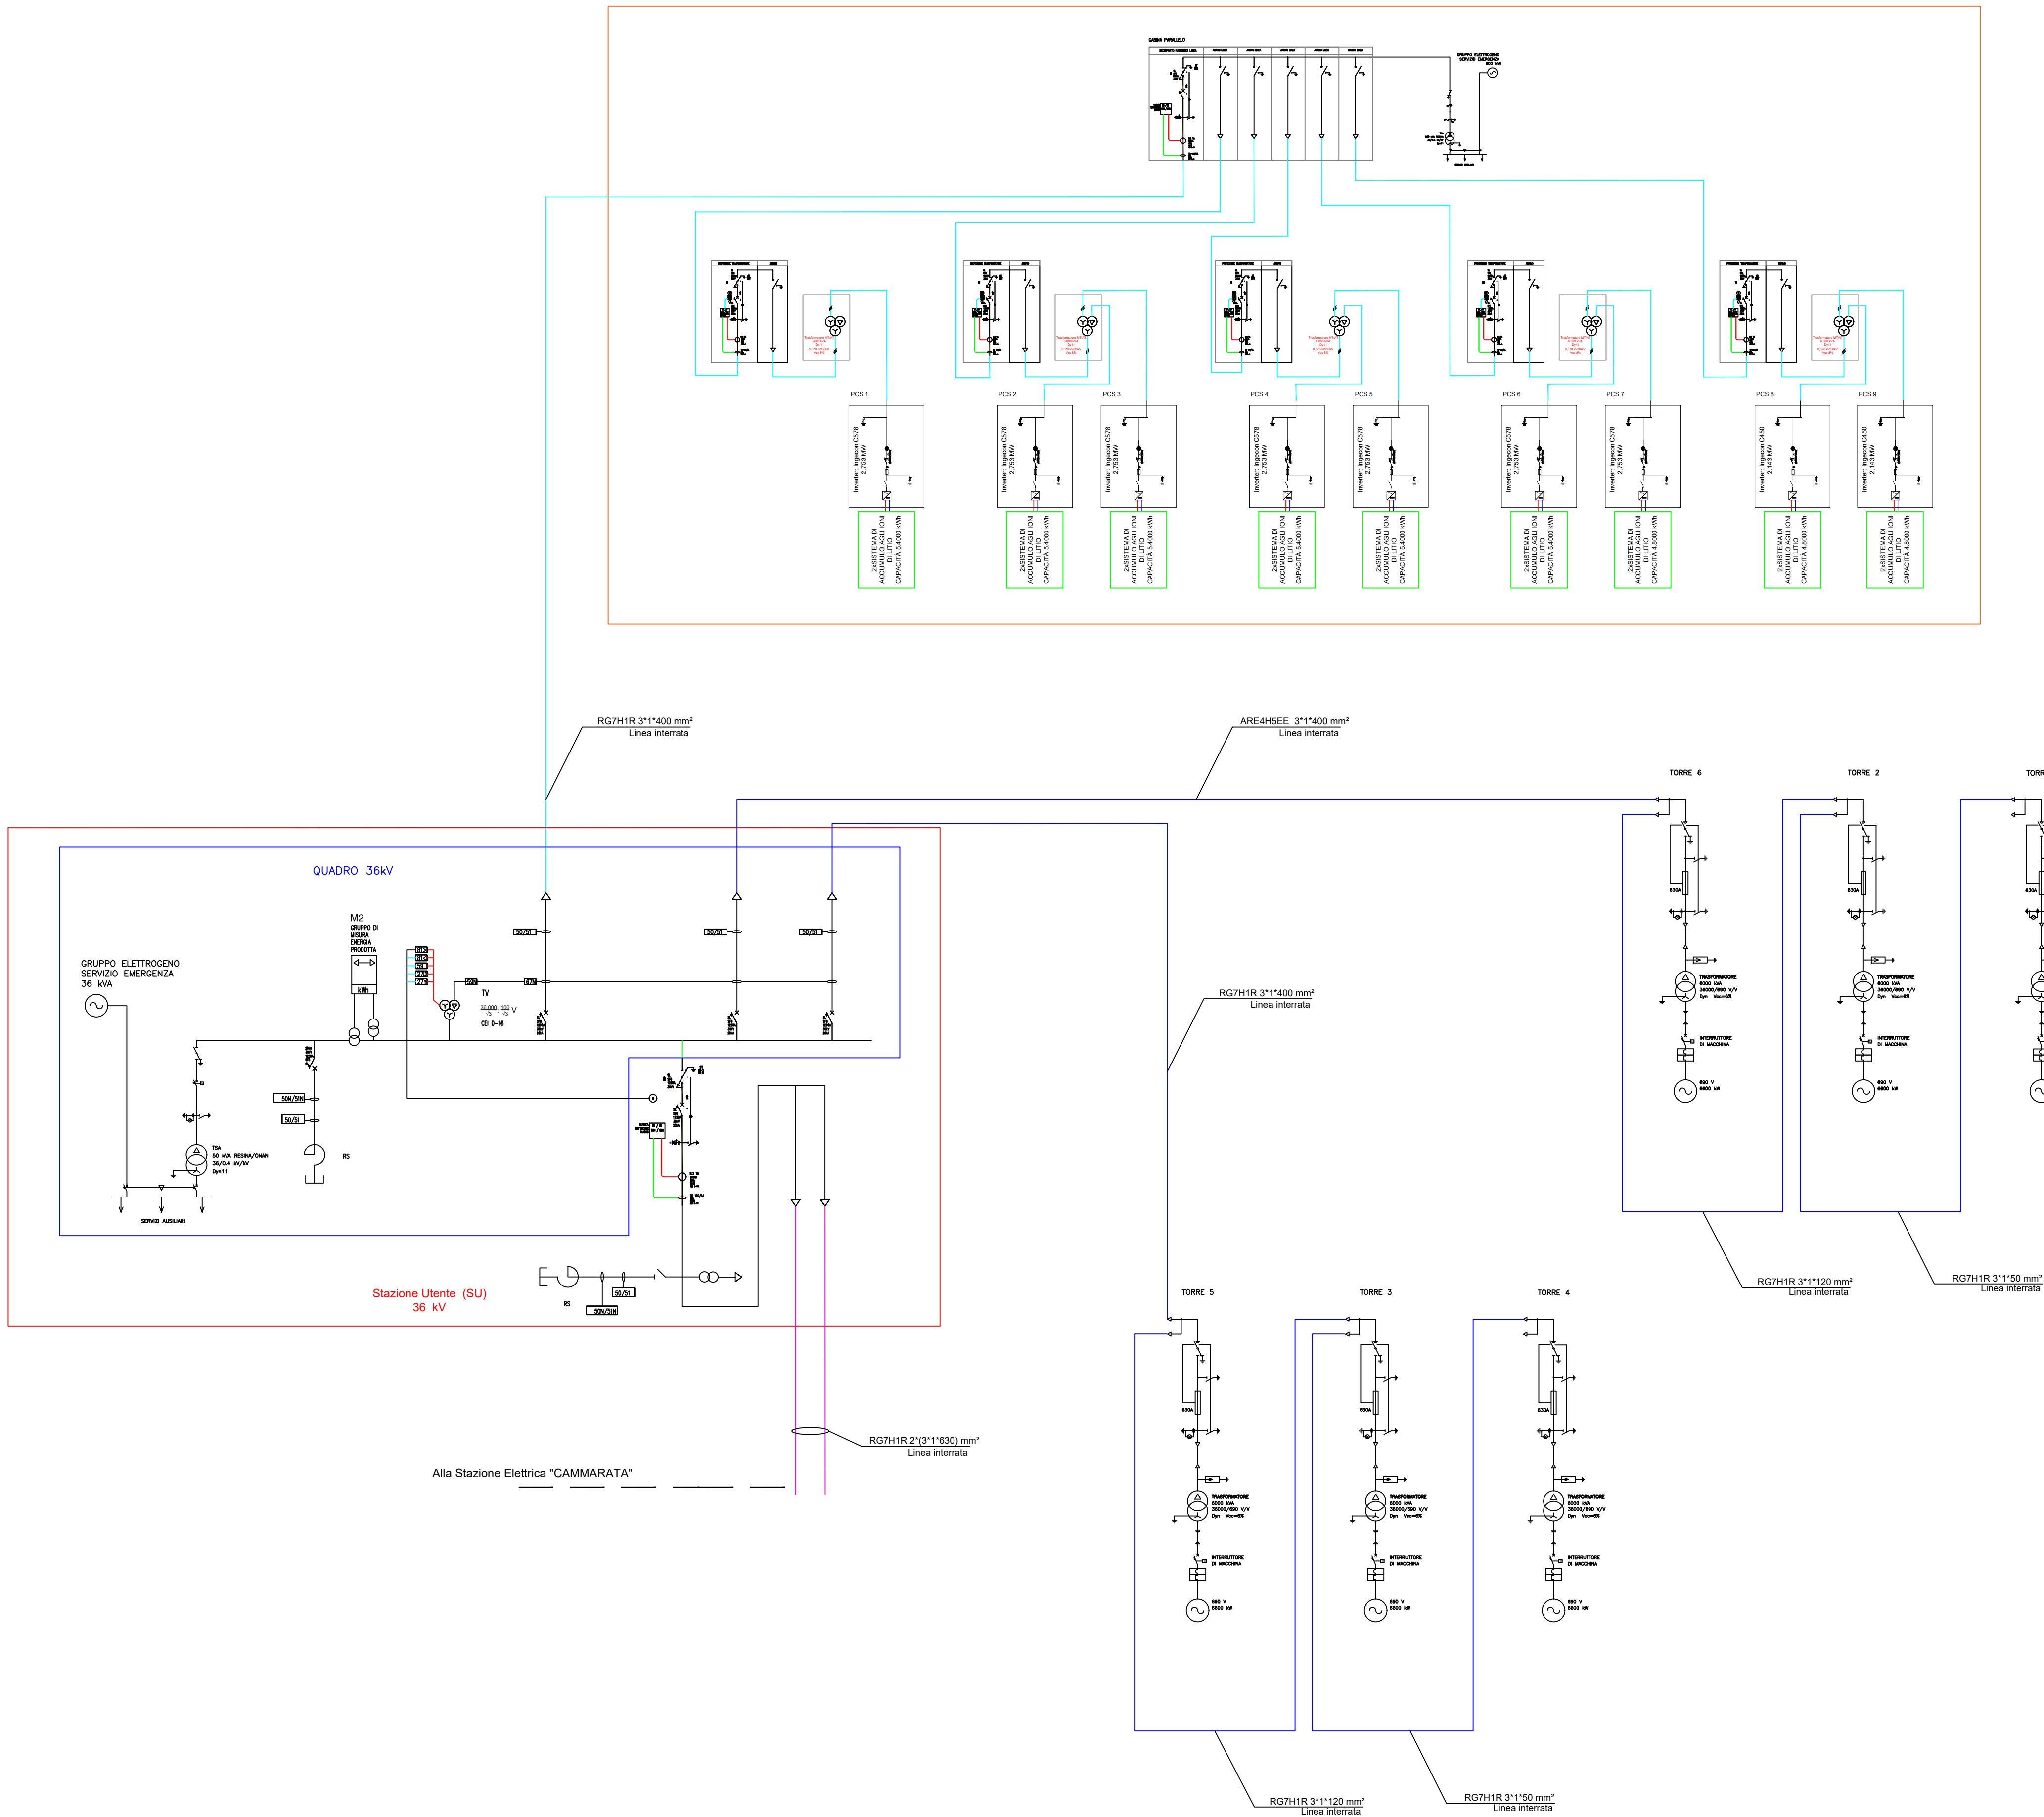

LEGENDA IMPIANTO

- CAVIDOTTO 36 kV PARCO EOLICO
- CAVIDOTTO 36 kV SU - IMPIANTO DI ACCUMULO
- CAVIDOTTO 36 kV - STAZIONE ELETTRICA



Il Committente:

NP Sicilia 4

NP Sicilia 4 S.r.l.
Galleria Pascaletta, 2
20122 MILANO
P.IVA - C.F. 12902920961

Il Progettista:

Agon engineering

Entrope srl

dott. ing. VITTORIO RANDAZZO

dott. ing. VINCENZO DI MARCO

Titolo del progetto:

PARCO EOLICO "SCRUDATO"
POTENZA NOMINALE 39,6 MW

Elaborato:

PROGETTO DEFINITIVO

Codice Elaborato:

NPS4_CAM_H06_EPD

TITOLO ELABORATO:

SCHEMA ELETTRICO UNIFILARE GENERALE

FOGLIO:	1 di 1	SCALA:	VARIA	FORMATO:	A1
Rev:	Data	Descrizione Revisione	Redatto	Controllato	Approvato
0			L.C.	V.D.M.	V.R.