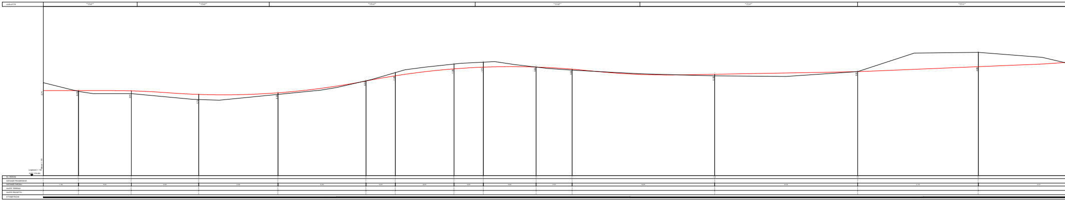
LIVELLETTE
Lunghezze 1:100
Altezze 1:100
Nr. SEZIONI
DISTANZE PROGRESSIVE
DISTANZE PARZIALI
QUOTE TERRENO
QUOTE PROGETTO
ETTOMETRICHE

PROFILO ASSE DI CANTIERE

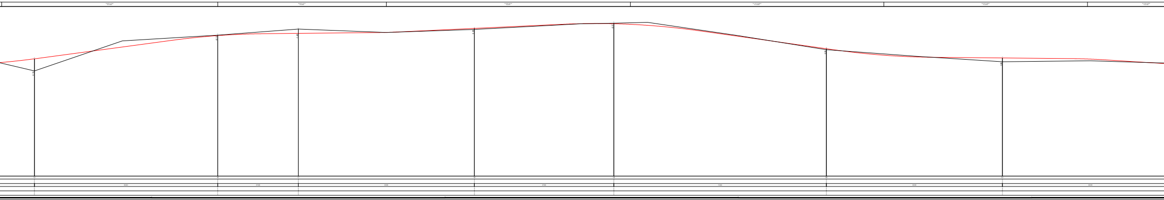

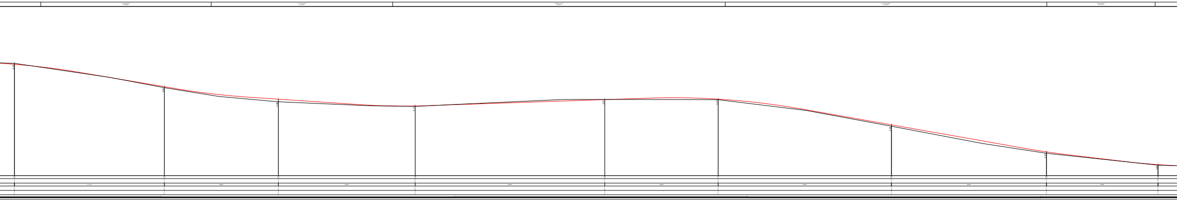

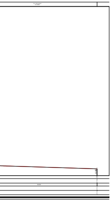

REGIONE SICILIANA	COMUNE DI CAMMARATA	COMUNE DI VILLALBA	COMUNE DI MUSSOMELI

Il Committente:

NP Sicilia 4

NP Sicilia 4 S.r.l.
Galleria Passarella, 2
20122 MILANO
P.IVA - C.F. 12902920961

Il Progettista:

Agon engineering

entrope srl

dott. ing. VITTORIO RANDAZZO

Firmato digitalmente da:
VITTORIO MARIA RANDAZZO

Firmato digitalmente da:
dott. ing. VINCENZO DI MARCO

VINCENZO DI MARCO

Titolo del progetto:

PARCO EOLICO "SCRUDATO"
POTENZA NOMINALE 39,6 MW

Elaborato:	Codice Elaborato:
PROGETTO DEFINITIVO	NPS4_CAM_H07B_EPD

TITOLO ELABORATO:

PROFILO LONGITUDINALE E SEZIONI DELLA PIAZZOLA E STRADA WTG 1
PROFILO STRADA E PIAZZOLA DI CANTIERE - QUADRO 2

FOGLIO:	2 DI 8	SCALA:	VARIE			FORMATO:	1454x294

Rev:	Data	Descrizione Revisione	Redatto	Controllato	Approvato
0			A.P./G.Z.	V.D.	V.R.