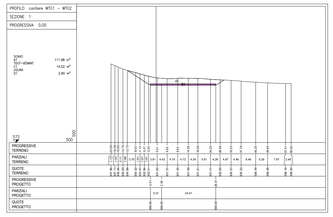
PROFILO: cantiere WTG1 - WTG2
SEZIONE 1
PROGRESIVA 0.00
SCAVO 11.08 m²
RIPARTO m³
TUT-vDeMT 14.52 m²
CUBA 2.96 m³
DI
TAV. 500
PROGRESIVE
TERRENO
PARZIALI
TERRENO
QUOTE
TERRENO
PROGRESIVE
PROGETTO
PARZIALI
PROGETTO
QUOTE
PROGETTO

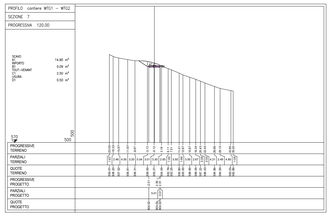
PROFILO: cantiere WTG1 - WTG2
SEZIONE 7
PROGRESIVA 120.00
SCAVO 14.60 m²
RIPARTO 0.09 m³
TUT-vDeMT 2.55 m²
CUBA 0.50 m³
DI
TAV. 500
PROGRESIVE
TERRENO
PARZIALI
TERRENO
QUOTE
TERRENO
PROGRESIVE
PROGETTO
PARZIALI
PROGETTO
QUOTE
PROGETTO

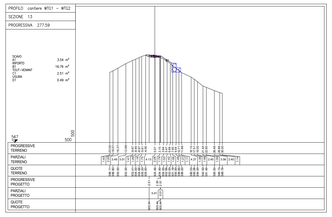
PROFILO: cantiere WTG1 - WTG2
SEZIONE 13
PROGRESIVA 277.59
SCAVO 3.54 m³
RIPARTO 16.76 m³
TUT-vDeMT 2.55 m²
CUBA 0.46 m³
DI
TAV. 500
PROGRESIVE
TERRENO
PARZIALI
TERRENO
QUOTE
TERRENO
PROGRESIVE
PROGETTO
PARZIALI
PROGETTO
QUOTE
PROGETTO

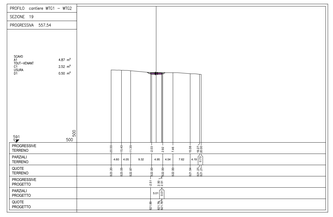
PROFILO: cantiere WTG1 - WTG2
SEZIONE 19
PROGRESIVA 557.54
SCAVO 4.61 m³
RIPARTO m³
TUT-vDeMT 2.52 m²
CUBA 0.56 m³
DI
TAV. 500
PROGRESIVE
TERRENO
PARZIALI
TERRENO
QUOTE
TERRENO
PROGRESIVE
PROGETTO
PARZIALI
PROGETTO
QUOTE
PROGETTO

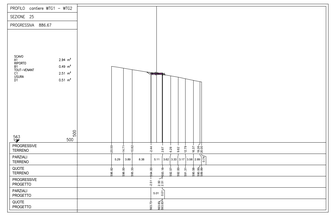
PROFILO: cantiere WTG1 - WTG2
SEZIONE 25
PROGRESIVA 886.67
SCAVO 2.84 m³
RIPARTO 0.49 m³
TUT-vDeMT 2.51 m²
CUBA 0.51 m³
DI
TAV. 500
PROGRESIVE
TERRENO
PARZIALI
TERRENO
QUOTE
TERRENO
PROGRESIVE
PROGETTO
PARZIALI
PROGETTO
QUOTE
PROGETTO

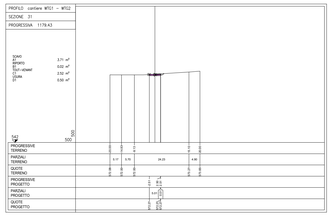
PROFILO: cantiere WTG1 - WTG2
SEZIONE 31
PROGRESIVA 1179.43
SCAVO 3.71 m³
RIPARTO 0.02 m³
TUT-vDeMT 2.52 m²
CUBA 0.50 m³
DI
TAV. 500
PROGRESIVE
TERRENO
PARZIALI
TERRENO
QUOTE
TERRENO
PROGRESIVE
PROGETTO
PARZIALI
PROGETTO
QUOTE
PROGETTO

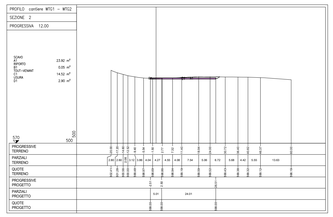
PROFILO: cantiere WTG1 - WTG2
SEZIONE 2
PROGRESIVA 12.00
SCAVO 23.62 m³
RIPARTO 0.05 m³
TUT-vDeMT 14.52 m²
CUBA 2.96 m³
DI
TAV. 500
PROGRESIVE
TERRENO
PARZIALI
TERRENO
QUOTE
TERRENO
PROGRESIVE
PROGETTO
PARZIALI
PROGETTO
QUOTE
PROGETTO

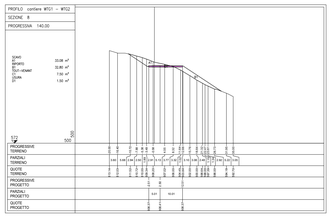
PROFILO: cantiere WTG1 - WTG2
SEZIONE 6
PROGRESIVA 140.00
SCAVO 33.08 m³
RIPARTO 32.46 m³
TUT-vDeMT 7.54 m²
CUBA 1.56 m³
DI
TAV. 500
PROGRESIVE
TERRENO
PARZIALI
TERRENO
QUOTE
TERRENO
PROGRESIVE
PROGETTO
PARZIALI
PROGETTO
QUOTE
PROGETTO

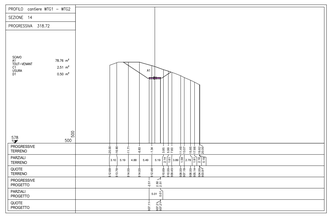
PROFILO: cantiere WTG1 - WTG2
SEZIONE 14
PROGRESIVA 318.72
SCAVO 19.76 m³
RIPARTO 0.05 m³
TUT-vDeMT 2.51 m²
CUBA 0.50 m³
DI
TAV. 500
PROGRESIVE
TERRENO
PARZIALI
TERRENO
QUOTE
TERRENO
PROGRESIVE
PROGETTO
PARZIALI
PROGETTO
QUOTE
PROGETTO

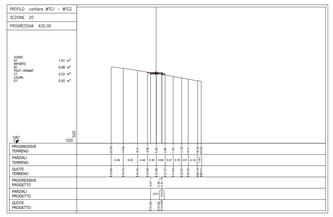
PROFILO: cantiere WTG1 - WTG2
SEZIONE 20
PROGRESIVA 630.00
SCAVO 1.91 m³
RIPARTO 0.08 m³
TUT-vDeMT 2.52 m²
CUBA 0.56 m³
DI
TAV. 500
PROGRESIVE
TERRENO
PARZIALI
TERRENO
QUOTE
TERRENO
PROGRESIVE
PROGETTO
PARZIALI
PROGETTO
QUOTE
PROGETTO

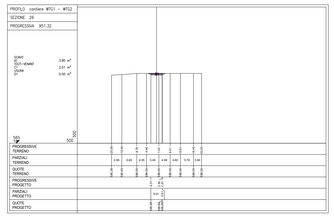
PROFILO: cantiere WTG1 - WTG2
SEZIONE 26
PROGRESIVA 951.32
SCAVO 3.45 m³
RIPARTO 0.01 m³
TUT-vDeMT 2.51 m²
CUBA 0.50 m³
DI
TAV. 500
PROGRESIVE
TERRENO
PARZIALI
TERRENO
QUOTE
TERRENO
PROGRESIVE
PROGETTO
PARZIALI
PROGETTO
QUOTE
PROGETTO

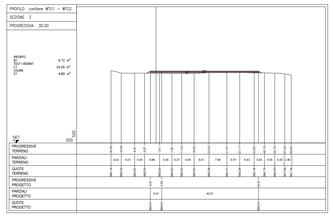
PROFILO: cantiere WTG1 - WTG2
SEZIONE 3
PROGRESIVA 30.00
RIPARTO 4.72 m³
TUT-vDeMT 24.52 m²
CUBA 4.92 m³
DI
TAV. 500
PROGRESIVE
TERRENO
PARZIALI
TERRENO
QUOTE
TERRENO
PROGRESIVE
PROGETTO
PARZIALI
PROGETTO
QUOTE
PROGETTO

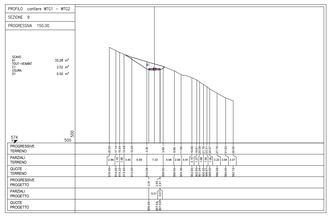
PROFILO: cantiere WTG1 - WTG2
SEZIONE 9
PROGRESIVA 150.00
SCAVO 31.28 m³
RIPARTO 2.52 m²
CUBA 0.56 m³
DI
TAV. 500
PROGRESIVE
TERRENO
PARZIALI
TERRENO
QUOTE
TERRENO
PROGRESIVE
PROGETTO
PARZIALI
PROGETTO
QUOTE
PROGETTO

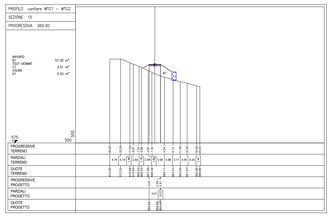
PROFILO: cantiere WTG1 - WTG2
SEZIONE 15
PROGRESIVA 360.00
RIPARTO 17.30 m³
TUT-vDeMT 2.51 m²
CUBA 0.50 m³
DI
TAV. 500
PROGRESIVE
TERRENO
PARZIALI
TERRENO
QUOTE
TERRENO
PROGRESIVE
PROGETTO
PARZIALI
PROGETTO
QUOTE
PROGETTO

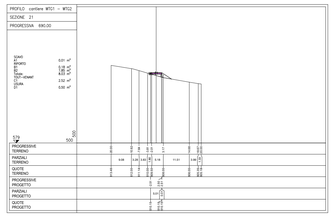
PROFILO: cantiere WTG1 - WTG2
SEZIONE 21
PROGRESIVA 690.00
SCAVO 0.01 m³
RIPARTO m³
TUT-vDeMT 2.52 m²
CUBA 0.56 m³
DI
TAV. 500
PROGRESIVE
TERRENO
PARZIALI
TERRENO
QUOTE
TERRENO
PROGRESIVE
PROGETTO
PARZIALI
PROGETTO
QUOTE
PROGETTO

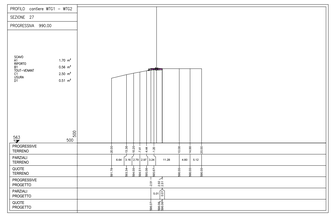
PROFILO: cantiere WTG1 - WTG2
SEZIONE 27
PROGRESIVA 990.00
SCAVO 1.75 m³
RIPARTO 0.56 m³
TUT-vDeMT 2.51 m²
CUBA 0.51 m³
DI
TAV. 500
PROGRESIVE
TERRENO
PARZIALI
TERRENO
QUOTE
TERRENO
PROGRESIVE
PROGETTO
PARZIALI
PROGETTO
QUOTE
PROGETTO

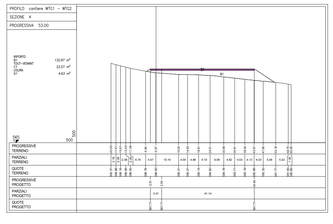
PROFILO: cantiere WTG1 - WTG2
SEZIONE 4
PROGRESIVA 53.00
RIPARTO 13.57 m³
TUT-vDeMT 23.07 m²
CUBA 4.63 m³
DI
TAV. 500
PROGRESIVE
TERRENO
PARZIALI
TERRENO
QUOTE
TERRENO
PROGRESIVE
PROGETTO
PARZIALI
PROGETTO
QUOTE
PROGETTO

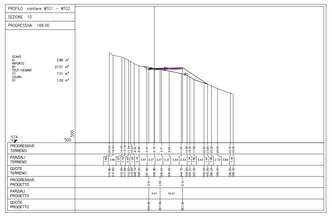
PROFILO: cantiere WTG1 - WTG2
SEZIONE 10
PROGRESIVA 168.00
SCAVO 3.86 m³
RIPARTO 21.01 m³
TUT-vDeMT 2.51 m²
CUBA 1.56 m³
DI
TAV. 500
PROGRESIVE
TERRENO
PARZIALI
TERRENO
QUOTE
TERRENO
PROGRESIVE
PROGETTO
PARZIALI
PROGETTO
QUOTE
PROGETTO

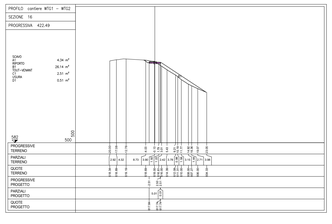
PROFILO: cantiere WTG1 - WTG2
SEZIONE 16
PROGRESIVA 422.49
SCAVO 4.34 m³
RIPARTO 26.14 m³
TUT-vDeMT 2.51 m²
CUBA 0.51 m³
DI
TAV. 500
PROGRESIVE
TERRENO
PARZIALI
TERRENO
QUOTE
TERRENO
PROGRESIVE
PROGETTO
PARZIALI
PROGETTO
QUOTE
PROGETTO

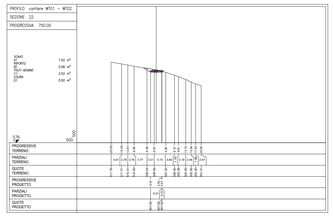
PROFILO: cantiere WTG1 - WTG2
SEZIONE 22
PROGRESIVA 750.00
SCAVO 7.03 m³
RIPARTO 0.08 m³
TUT-vDeMT 2.52 m²
CUBA 0.56 m³
DI
TAV. 500
PROGRESIVE
TERRENO
PARZIALI
TERRENO
QUOTE
TERRENO
PROGRESIVE
PROGETTO
PARZIALI
PROGETTO
QUOTE
PROGETTO

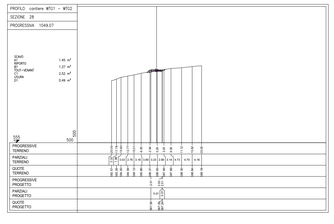
PROFILO: cantiere WTG1 - WTG2
SEZIONE 28
PROGRESIVA 1049.07
SCAVO 1.45 m³
RIPARTO 1.07 m³
TUT-vDeMT 2.52 m²
CUBA 0.49 m³
DI
TAV. 500
PROGRESIVE
TERRENO
PARZIALI
TERRENO
QUOTE
TERRENO
PROGRESIVE
PROGETTO
PARZIALI
PROGETTO
QUOTE
PROGETTO

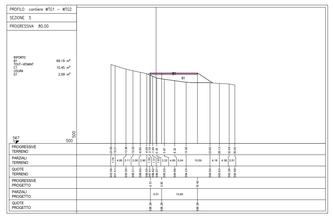
PROFILO: cantiere WTG1 - WTG2
SEZIONE 5
PROGRESIVA 80.00
RIPARTO 49.19 m³
TUT-vDeMT 15.45 m²
CUBA 2.99 m³
DI
TAV. 500
PROGRESIVE
TERRENO
PARZIALI
TERRENO
QUOTE
TERRENO
PROGRESIVE
PROGETTO
PARZIALI
PROGETTO
QUOTE
PROGETTO

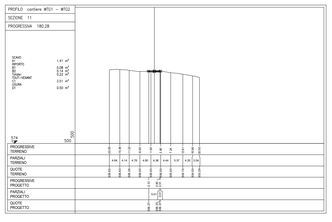
PROFILO: cantiere WTG1 - WTG2
SEZIONE 11
PROGRESIVA 180.28
SCAVO 1.41 m³
RIPARTO 0.05 m³
TUT-vDeMT 2.51 m²
CUBA 0.50 m³
DI
TAV. 500
PROGRESIVE
TERRENO
PARZIALI
TERRENO
QUOTE
TERRENO
PROGRESIVE
PROGETTO
PARZIALI
PROGETTO
QUOTE
PROGETTO

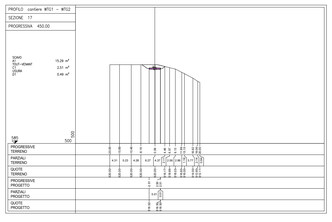
PROFILO: cantiere WTG1 - WTG2
SEZIONE 17
PROGRESIVA 450.00
SCAVO 15.29 m³
RIPARTO 2.51 m²
CUBA 0.46 m³
DI
TAV. 500
PROGRESIVE
TERRENO
PARZIALI
TERRENO
QUOTE
TERRENO
PROGRESIVE
PROGETTO
PARZIALI
PROGETTO
QUOTE
PROGETTO

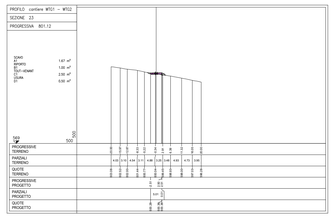
PROFILO: cantiere WTG1 - WTG2
SEZIONE 23
PROGRESIVA 801.12
SCAVO 1.61 m³
RIPARTO 1.56 m³
TUT-vDeMT 2.52 m²
CUBA 0.56 m³
DI
TAV. 500
PROGRESIVE
TERRENO
PARZIALI
TERRENO
QUOTE
TERRENO
PROGRESIVE
PROGETTO
PARZIALI
PROGETTO
QUOTE
PROGETTO

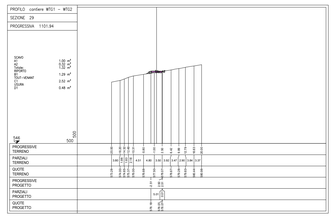
PROFILO: cantiere WTG1 - WTG2
SEZIONE 29
PROGRESIVA 1151.94
SCAVO 0.00 m³
RIPARTO 1.29 m³
TUT-vDeMT 2.51 m²
CUBA 0.48 m³
DI
TAV. 500
PROGRESIVE
TERRENO
PARZIALI
TERRENO
QUOTE
TERRENO
PROGRESIVE
PROGETTO
PARZIALI
PROGETTO
QUOTE
PROGETTO

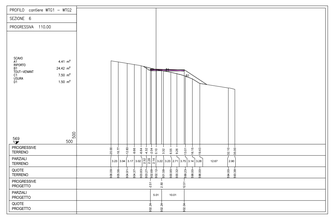
PROFILO: cantiere WTG1 - WTG2
SEZIONE 6
PROGRESIVA 110.00
SCAVO 4.01 m³
RIPARTO 24.42 m³
TUT-vDeMT 7.50 m²
CUBA 1.56 m³
DI
TAV. 500
PROGRESIVE
TERRENO
PARZIALI
TERRENO
QUOTE
TERRENO
PROGRESIVE
PROGETTO
PARZIALI
PROGETTO
QUOTE
PROGETTO

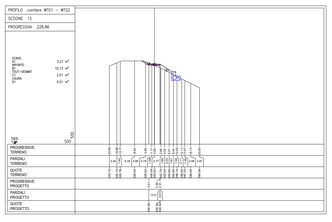
PROFILO: cantiere WTG1 - WTG2
SEZIONE 12
PROGRESIVA 228.86
SCAVO 2.27 m³
RIPARTO 15.13 m³
TUT-vDeMT 2.51 m²
CUBA 0.51 m³
DI
TAV. 500
PROGRESIVE
TERRENO
PARZIALI
TERRENO
QUOTE
TERRENO
PROGRESIVE
PROGETTO
PARZIALI
PROGETTO
QUOTE
PROGETTO

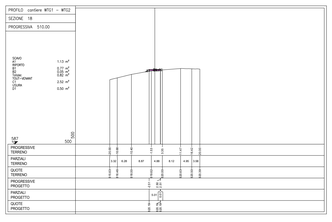
PROFILO: cantiere WTG1 - WTG2
SEZIONE 18
PROGRESIVA 510.00
SCAVO 1.13 m³
RIPARTO 0.02 m³
TUT-vDeMT 2.52 m²
CUBA 0.56 m³
DI
TAV. 500
PROGRESIVE
TERRENO
PARZIALI
TERRENO
QUOTE
TERRENO
PROGRESIVE
PROGETTO
PARZIALI
PROGETTO
QUOTE
PROGETTO

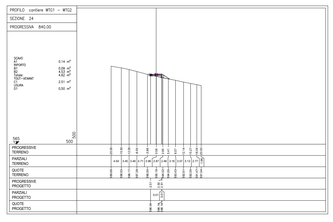
PROFILO: cantiere WTG1 - WTG2
SEZIONE 24
PROGRESIVA 840.50
SCAVO 0.14 m³
RIPARTO 0.01 m³
TUT-vDeMT 2.51 m²
CUBA 0.50 m³
DI
TAV. 500
PROGRESIVE
TERRENO
PARZIALI
TERRENO
QUOTE
TERRENO
PROGRESIVE
PROGETTO
PARZIALI
PROGETTO
QUOTE
PROGETTO

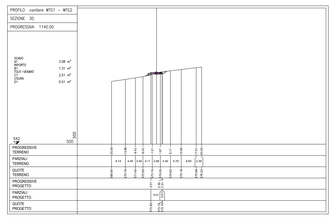
PROFILO: cantiere WTG1 - WTG2
SEZIONE 30
PROGRESIVA 1140.00
SCAVO 3.08 m³
RIPARTO 1.01 m³
TUT-vDeMT 2.51 m²
CUBA 0.51 m³
DI
TAV. 500
PROGRESIVE
TERRENO
PARZIALI
TERRENO
QUOTE
TERRENO
PROGRESIVE
PROGETTO
PARZIALI
PROGETTO
QUOTE
PROGETTO

REGIONE SICILIANA
COMUNE DI CAMMARATA
COMUNE DI VILLALBA
COMUNE DI MUSSOMELI
Il Committente:
NP Sicilia 4
NP Sicilia 4 S.r.l.
Galleria Passarella, 2
20122 MILANO
P.IVA - C.F. 12902920961
Il Progettista:
Agon engineering
Entrope srl
dott. ing. VITTORIO RENDINA
Firmato digitalmente da: VITTORIA MARIA RANDAZZO
Firmato digitalmente da: dott. ing. VINCENZO DI MARCO MARCO
Titolo del progetto:
PARCO EOLICO "SCRUDATO"
POTENZA NOMINALE 39,6 MW
Elaborato:
PROGETTO DEFINITIVO
Codice Elaborato:
NPS4_CAM_H07D_EPD
TITOLO ELABORATO:
PROFILO LONGITUDINALE E SEZIONI DELLA PIAZZOLA E STRADA WTG 1
PROFILO E SEZIONI PIAZZOLA DI CANTIERE - QUADRO 4
FOGLIO: 4 di 8
SCALA: VARIE
FORMATO: A0
Rev: 0
Data
Descrizione Revisione
Redatto: A.P./G.Z.
Controllato: V.D.
Approvato: V.R.