


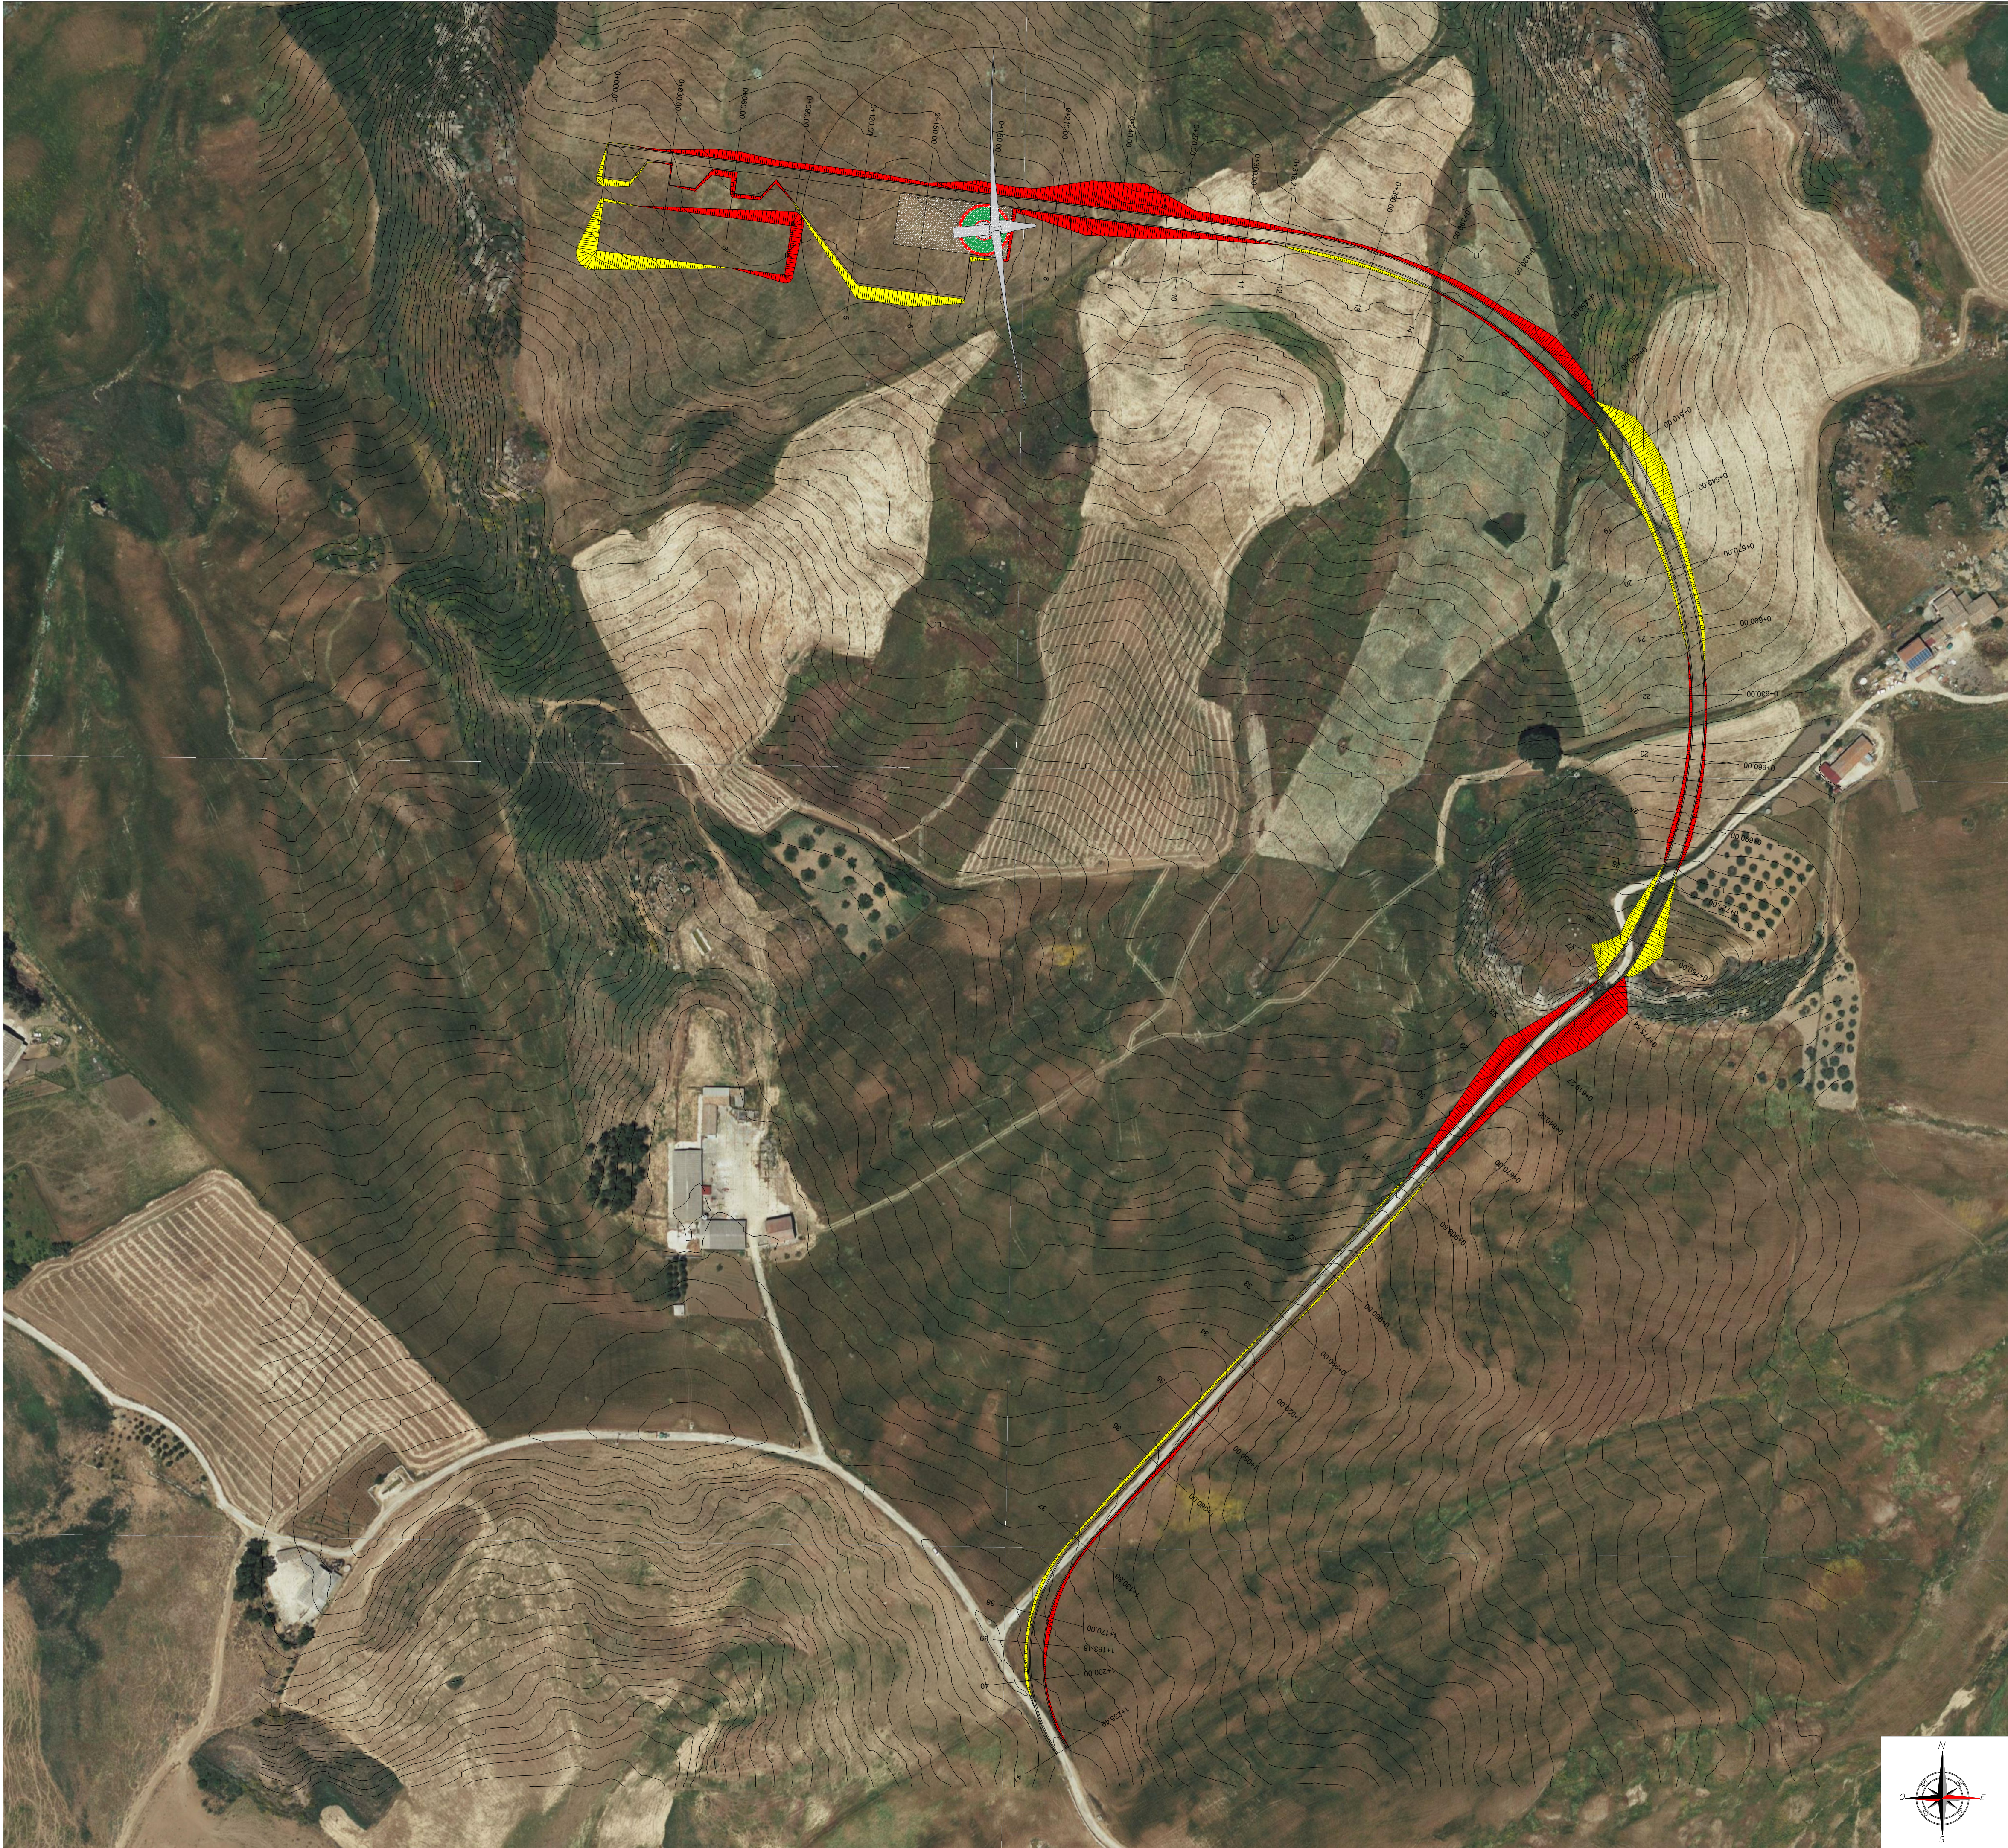


LEGENDA IMPIANTO

AEROGENERATORI

RIPORTO

SCAVO

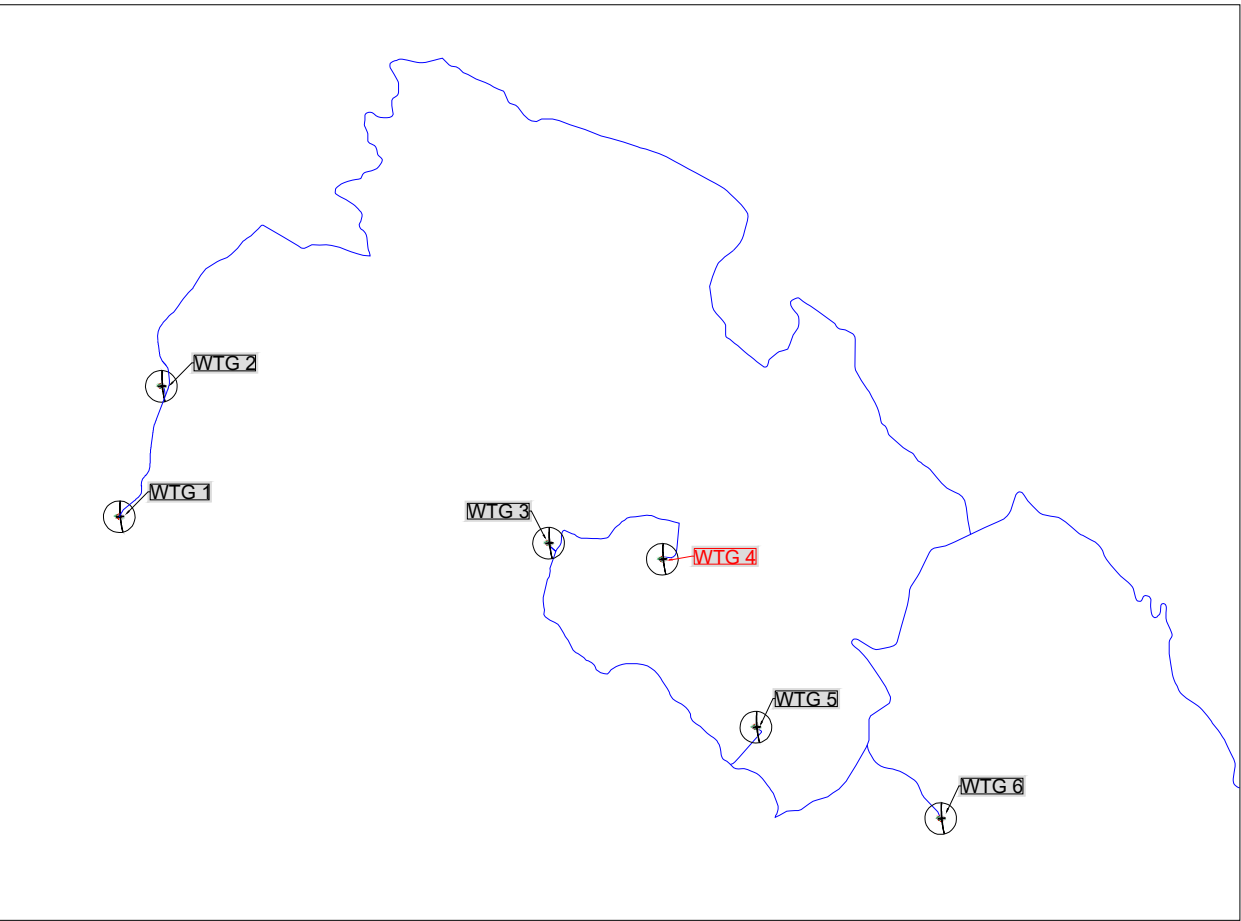

REGIONE
SICILIANA

COMUNE DI
CAMMARATA

COMUNE DI
VILLALBA

COMUNE DI
MUSSOMELI

Il Committente:

NP Sicilia 4 S.r.l.
Galleria Passarella, 2
20122 MILANO
P.IVA - C.F. 12902920961

Il Progettista:

dott. ing. VITTORIO RANDAZZO

dott. ing. VINCENZO DI MARCO

Titolo del progetto:

PARCO EOLICO "SCRUDATO"

POTENZA NOMINALE 39,6 MW

Elaborato:

PROGETTO DEFINITIVO

Codice Elaborato:

NPS4_CAM_H09A_EPD

TITOLO ELABORATO:					
PROFILO LONGITUDINALE E SEZIONI DELLA PIAZZOLA E STRADA WTG 4					
PLANIMETRIA E STRADA DI CANTIERE - QUADRO 1					
FOGLIO:	1 di 3	SCALA:	VARIE	FORMATO:	A1
Rev:	Data	Descrizione Revisione	Redatto	Controllato	Approvato
0			A.P./G.Z.	V.D.	V.R.