
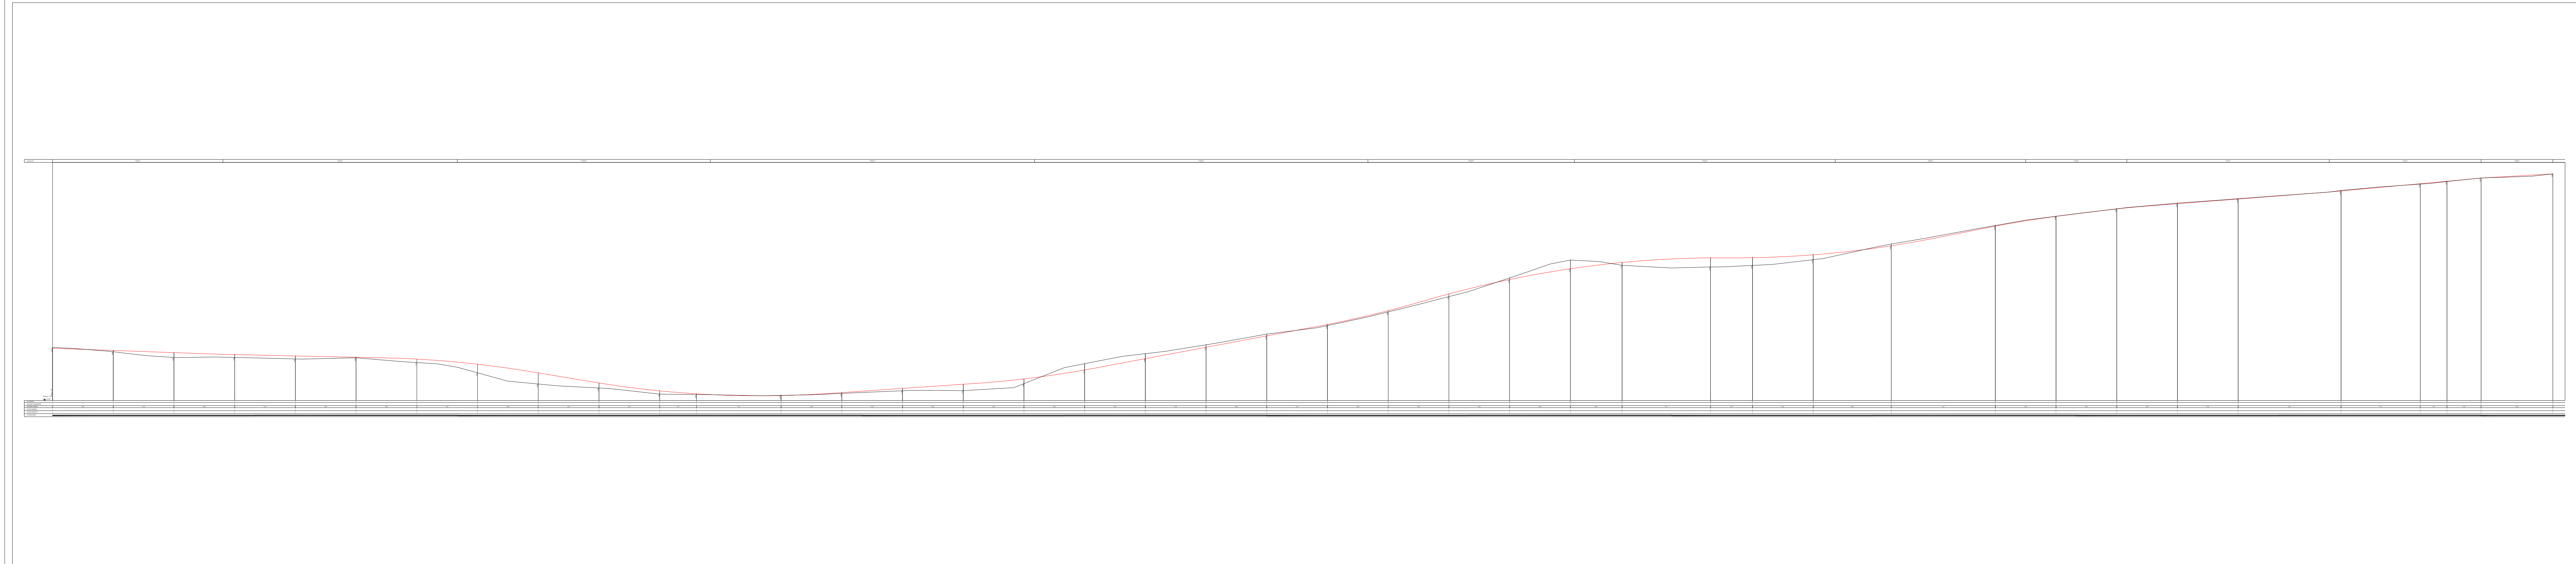


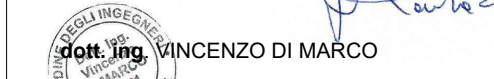

PROFILO ASSE DI CANTIERE

REGIONE SICILIANA 	COMUNE DI CAMMARATA 	COMUNE DI VILLALBA 	COMUNE DI MUSSOMELI 		
Il Committente: 		NP Sicilia 4 S.r.l. Galleria Passarella, 2 20122 MILANO P.IVA - C.F. 12902920961			
Il Progettista:  		dott. ing. VITTORIO RANDAZZO  dott. ing. VINCENZO DI MARCO 			
Titolo del progetto: PARCO EOLICO "SCRUDATO" POTENZA NOMINALE 39,6 MW					
Elaborato: PROGETTO DEFINITIVO		Codice Elaborato: NPS4_CAM_H09B_EPD			
TITOLO ELABORATO: PROFILO LONGITUDINALE E SEZIONI DELLA PIAZZOLA E STRADA WTG 4 PROFILO STRADA E PIAZZOLA DI CANTIERE - QUADRO 2					
FOGLIO:	2 DI 3	SCALA:	VARIE		
FORMATO:	1454x294				
Rev:	Data	Descrizione Revisione	Redatto	Controllato	Approvato
0			A.P./G.Z.	V.D.	V.R.