


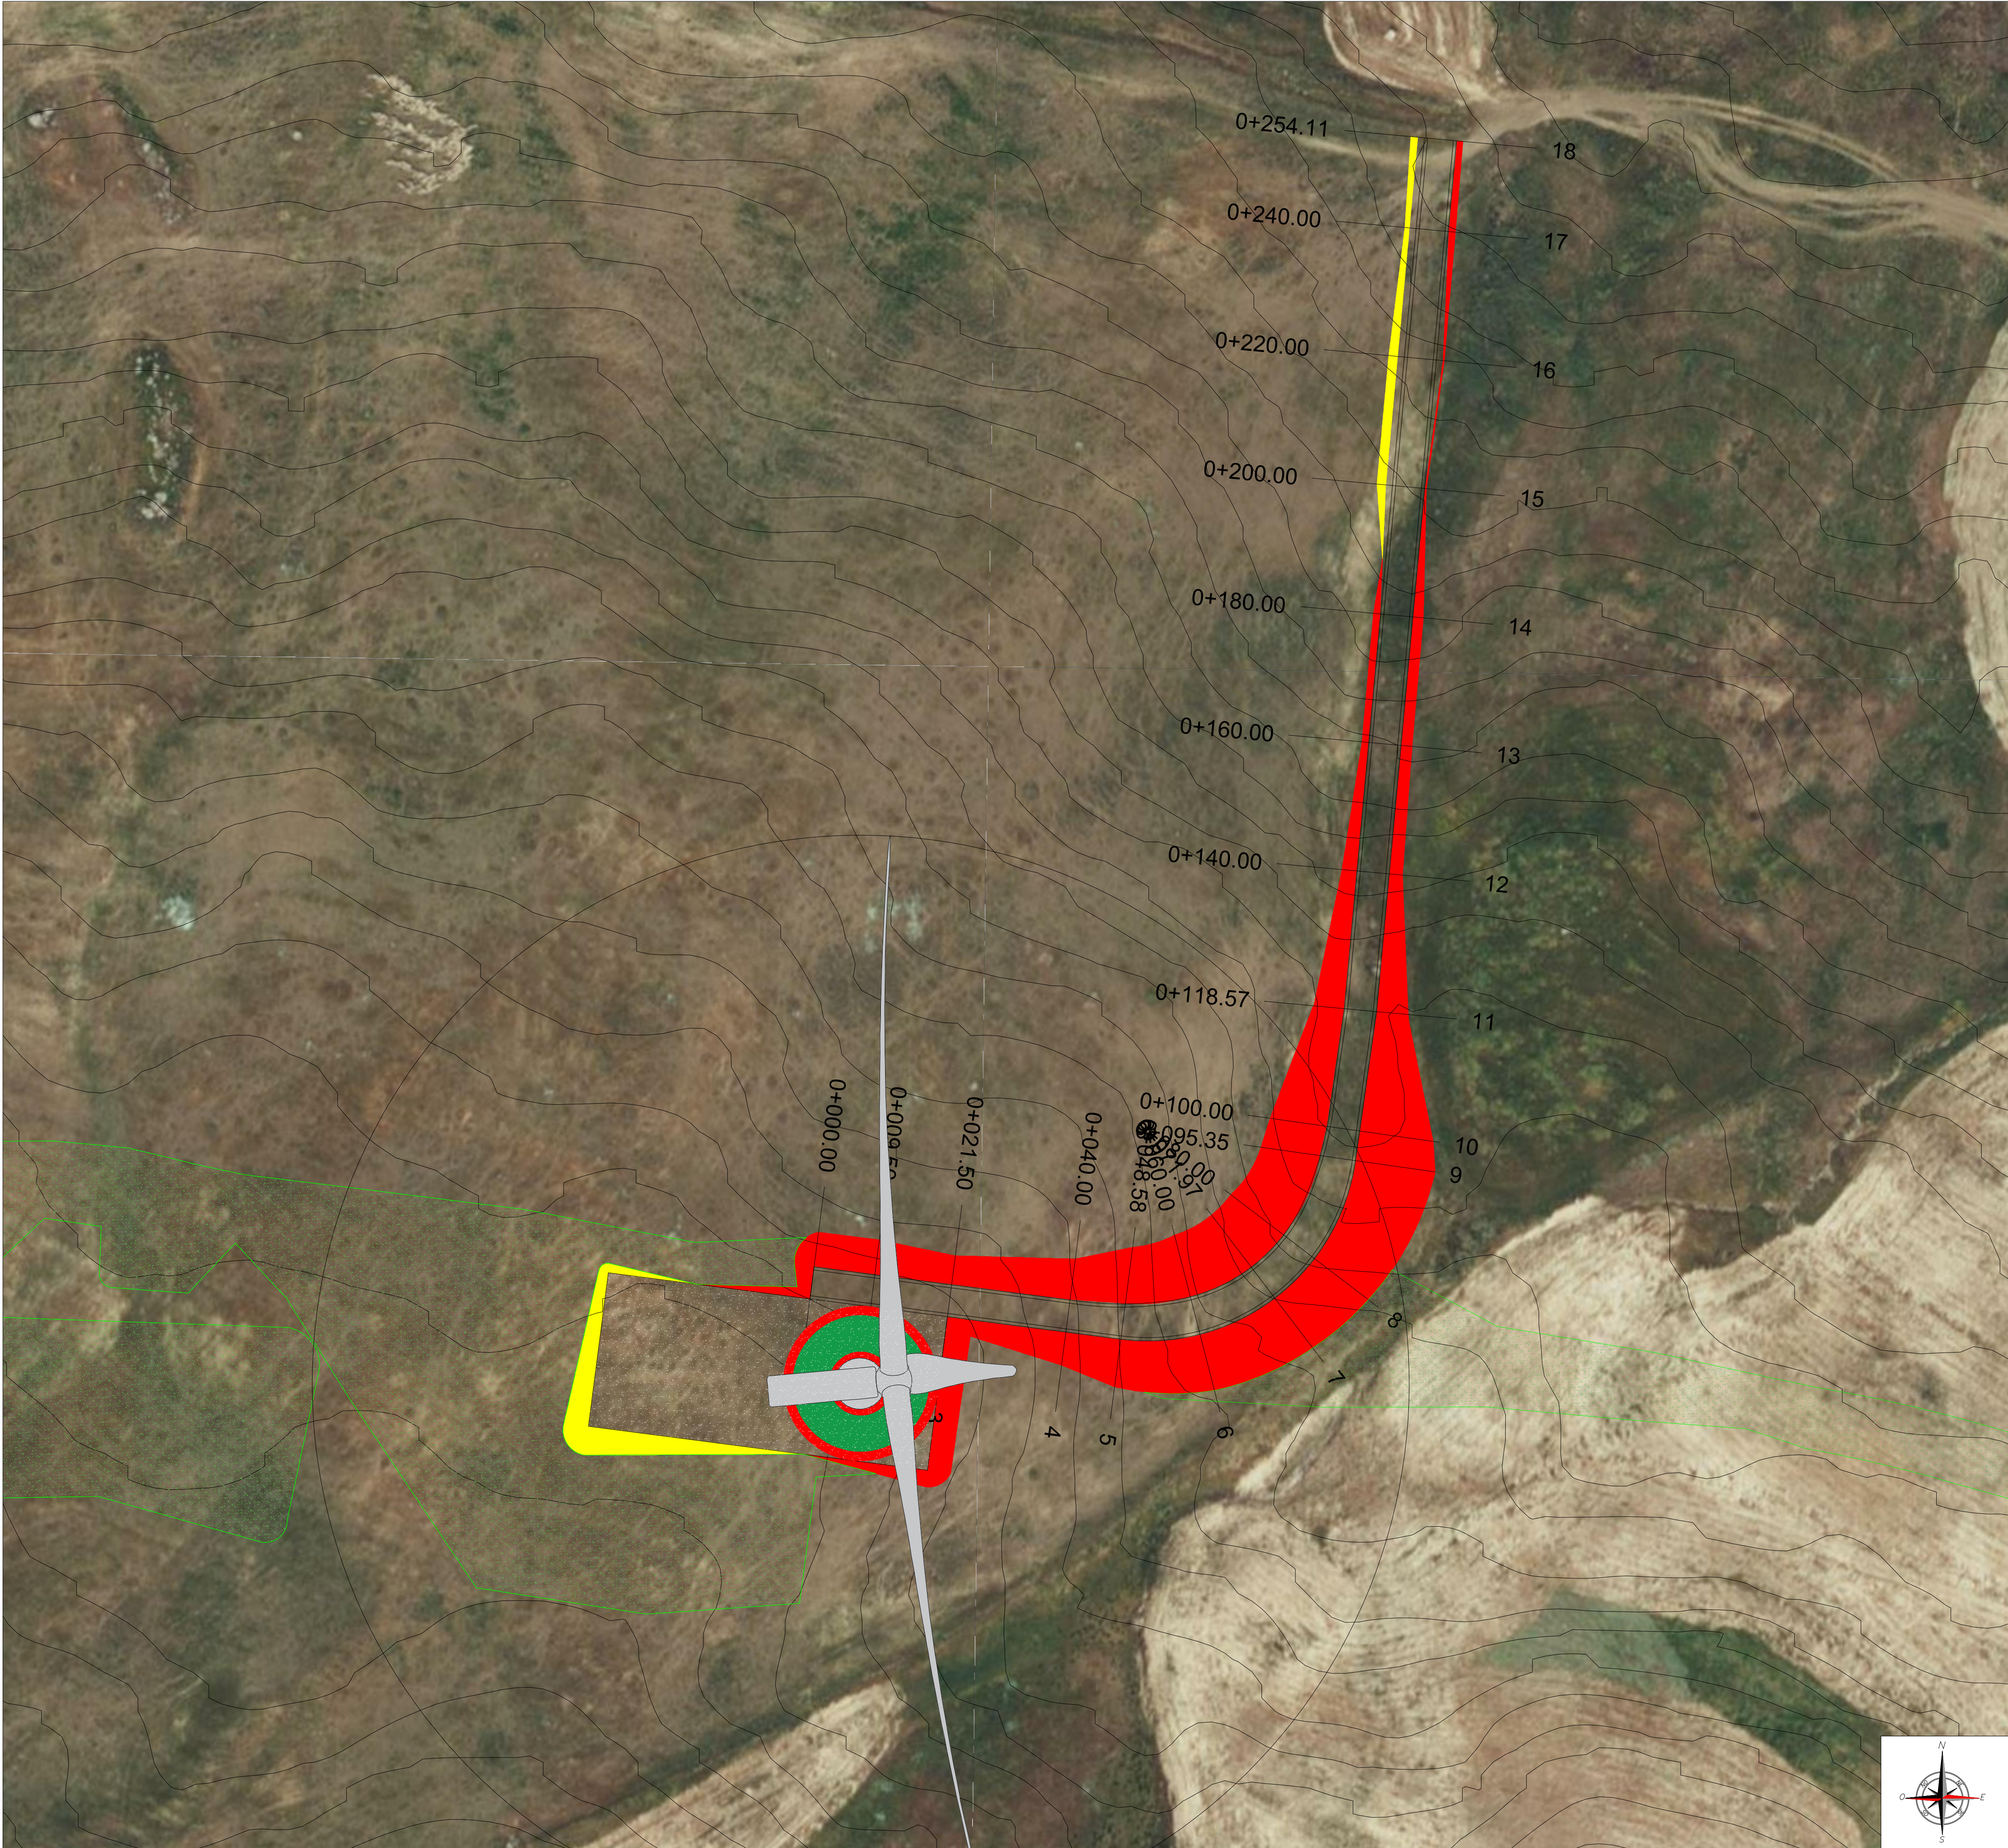


LEGENDA IMPIANTO

AEROGENERATORI

RIPORTO

SCAVO

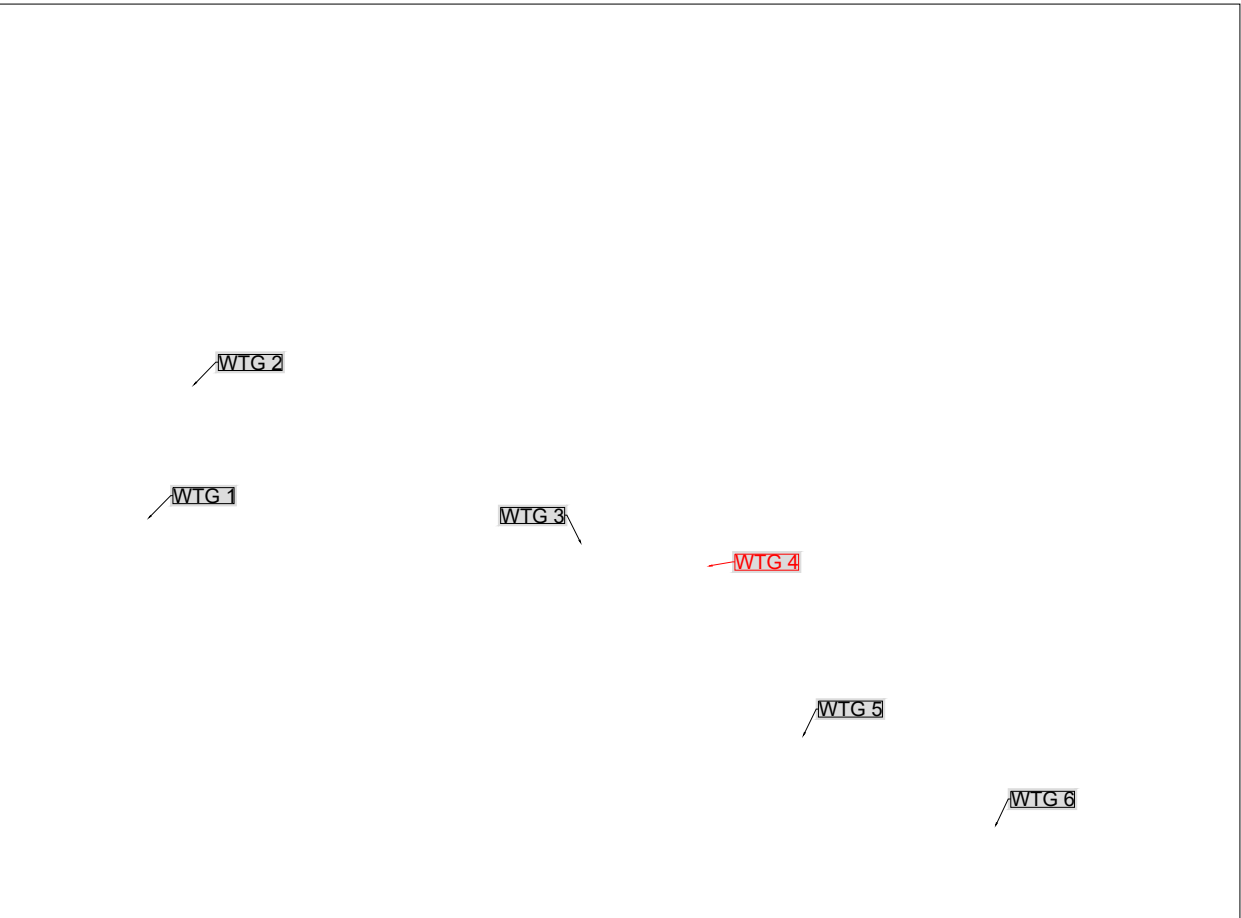

REGIONE SICILIANA

COMUNE DI CAMMARATA

COMUNE DI VILLALBA

COMUNE DI MUSSOMELI

Il Committente:

NP Sicilia 4 S.r.l.
Galleria Passarella, 2
20122 MILANO
P.IVA - C.F. 12902920961

Il Progettista:

dott. ing. VITTORIO RANDAZZO

dott. ing. VINCENZO DI MARCO

Titolo del progetto:

PARCO EOLICO "SCRUDATO"
POTENZA NOMINALE 39,6 MW

Elaborato:

PROGETTO DEFINITIVO

Codice Elaborato:

NPS4_CAM_H09D_EPD

TITOLO ELABORATO:

PROFILO LONGITUDINALE E SEZIONI DELLA PIAZZOLA E STRADA WTG 4
PLANIMETRIA E STRADA DI ESERCIZIO - QUADRO 4

FOGLIO:

1 di 2

SCALA:

1:500

FORMATO:

A1

Rev.	Data	Descrizione Revisione	Redatto	Controllato	Approvato
0			A.P./G.Z.	V.D.	V.R.