


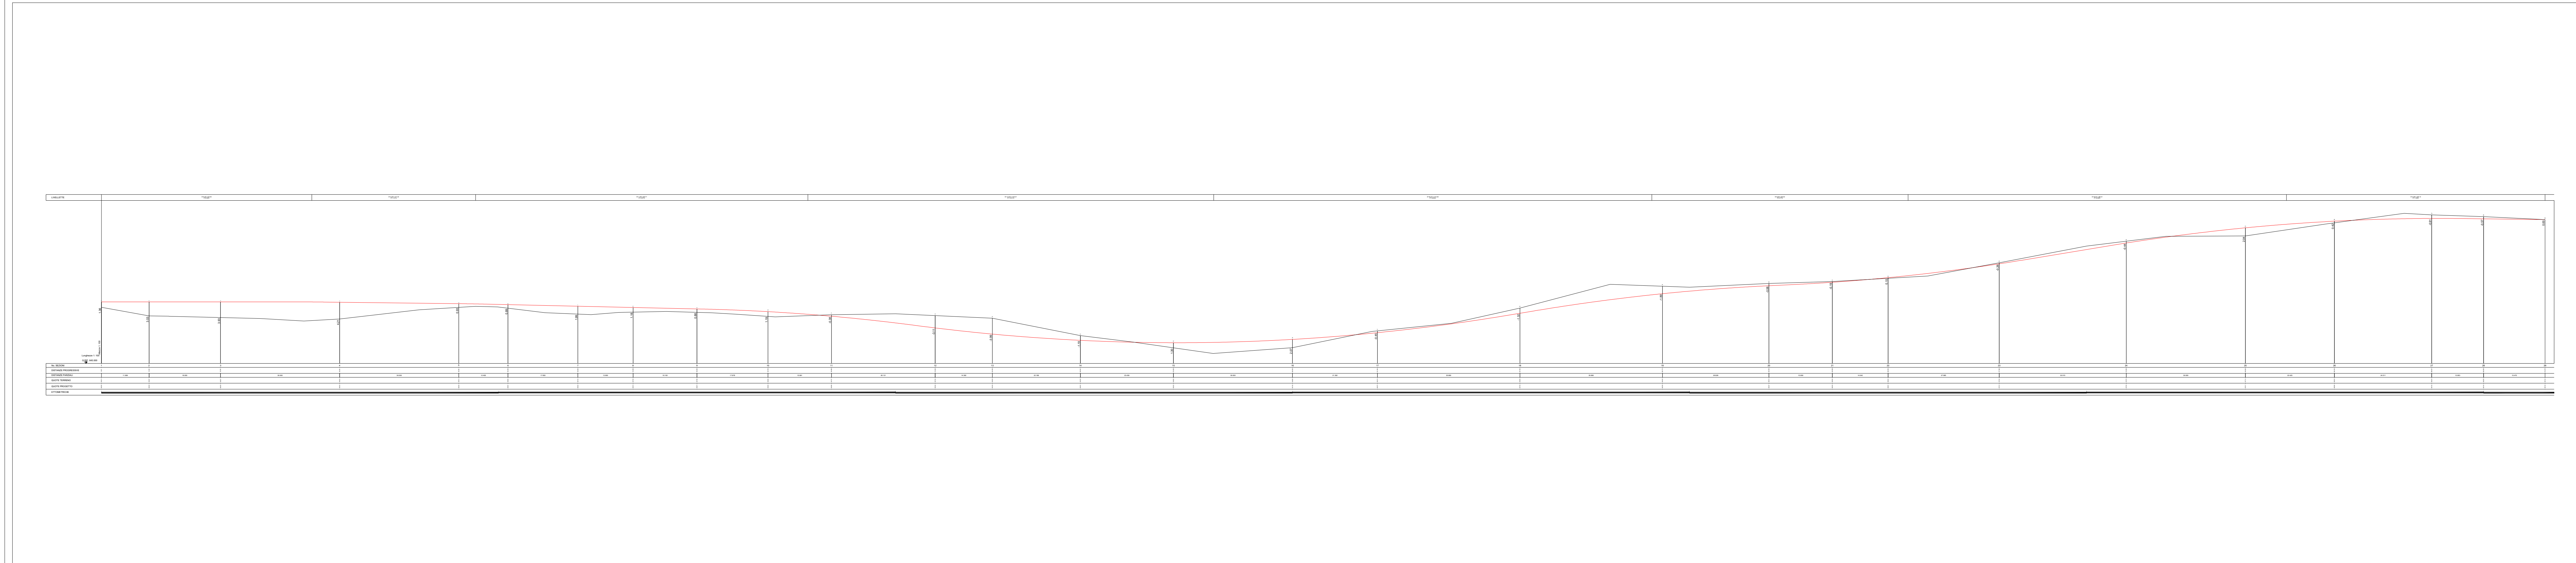

REGIONE
SICILIANA



COMUNE DI
CAMMARATA



COMUNE DI
VILLALBA



COMUNE DI
MUSSOMELI



Il Committente:



NP Sicilia 4 S.r.l.
Galleria Passarella, 2
20122 MILANO
P.IVA - C.F. 12902920961

Il Progettista:



dott. ing. VITTORIO RANDAZZO



dott. ing. VINCENZO DI MARCO



TITOLO del progetto:

PARCO EOLICO "SCRUDATO"

POTENZA NOMINALE 39,6 MW

Elaborato:

PROGETTO DEFINITIVO

Codice Elaborato:

NPS4_CAM_H11B_EPD

TITOLO ELABORATO:

PROFILO LONGITUDINALE E SEZIONI DELLA PIAZZOLA E STRADA WTG 6
PROFILO STRADA E PIAZZOLA DI CANTIERE - QUADRO 2

FOGLIO:

2 DI 3

SCALA:

VARIE

FORMATO:

1454x294

Rev.	Data	Descrizione Revisione	Redatto	Controllato	Approvato
0			A.P./G.Z.	V.D.	V.R.