PROFILO Cantiere WTG 6
SEZIONE 1
PROGRESSIVA 0.00

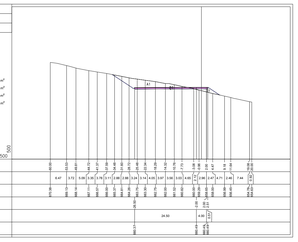

PROFILO Cantiere WTG 6
SEZIONE 2
PROGRESSIVA 12.00

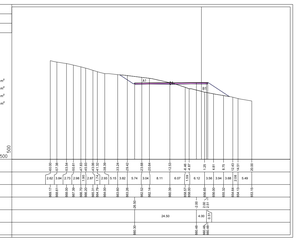

PROFILO Cantiere WTG 6
SEZIONE 3
PROGRESSIVA 30.00

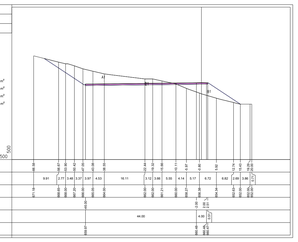

PROFILO Cantiere WTG 6
SEZIONE 4
PROGRESSIVA 60.00

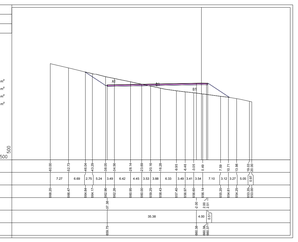

PROFILO Cantiere WTG 6
SEZIONE 5
PROGRESSIVA 90.00

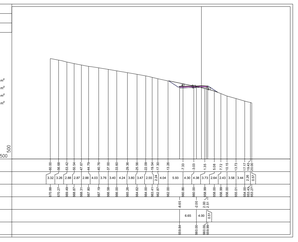

PROFILO Cantiere WTG 6
SEZIONE 6
PROGRESSIVA 152.40

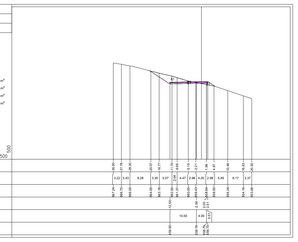

PROFILO Cantiere WTG 6
SEZIONE 7
PROGRESSIVA 120.00

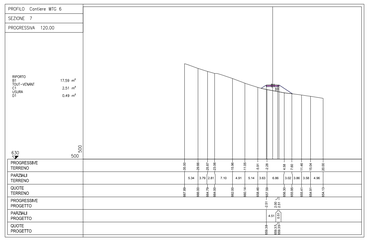

PROFILO Cantiere WTG 6
SEZIONE 8
PROGRESSIVA 133.90

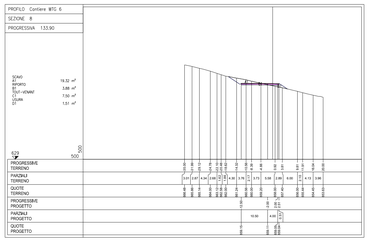

PROFILO Cantiere WTG 6
SEZIONE 9
PROGRESSIVA 150.00

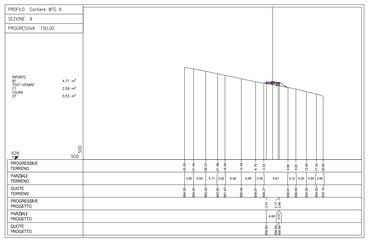

PROFILO Cantiere WTG 6
SEZIONE 10
PROGRESSIVA 167.88

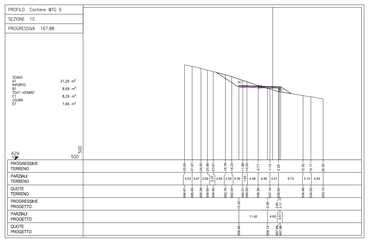

PROFILO Cantiere WTG 6
SEZIONE 11
PROGRESSIVA 183.87

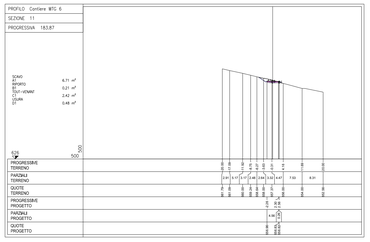

PROFILO Cantiere WTG 6
SEZIONE 12
PROGRESSIVA 210.00

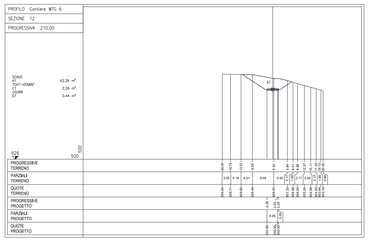

PROFILO Cantiere WTG 6
SEZIONE 13
PROGRESSIVA 224.39

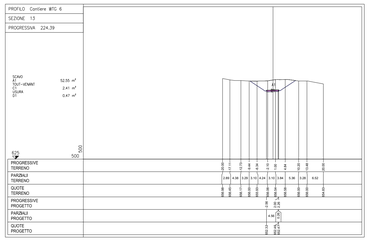

PROFILO Cantiere WTG 6
SEZIONE 14
PROGRESSIVA 246.56

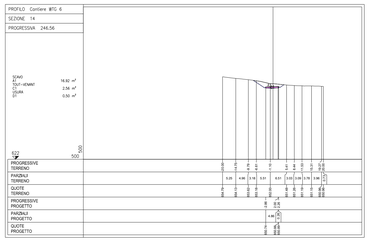

PROFILO Cantiere WTG 6
SEZIONE 15
PROGRESSIVA 270.00

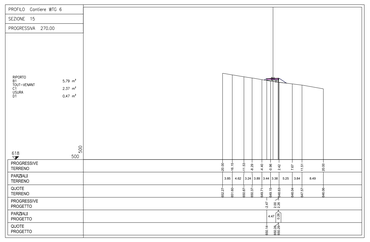

PROFILO Cantiere WTG 6
SEZIONE 16
PROGRESSIVA 300.00

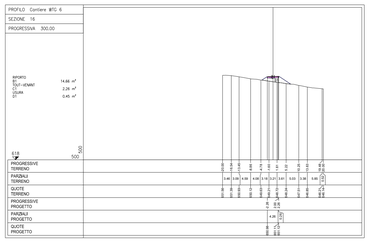

PROFILO Cantiere WTG 6
SEZIONE 17
PROGRESSIVA 321.39

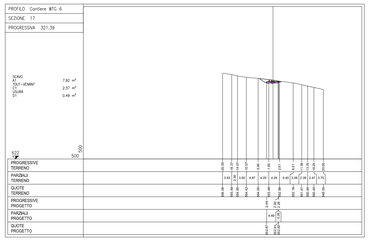

PROFILO Cantiere WTG 6
SEZIONE 18
PROGRESSIVA 357.28

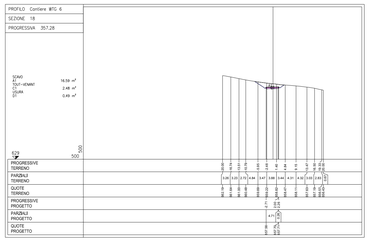

PROFILO Cantiere WTG 6
SEZIONE 19
PROGRESSIVA 393.17

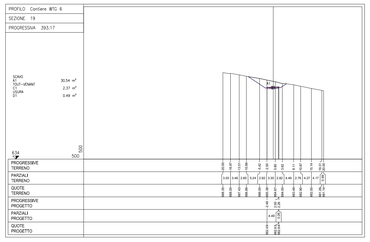

PROFILO Cantiere WTG 6
SEZIONE 20
PROGRESSIVA 420.00

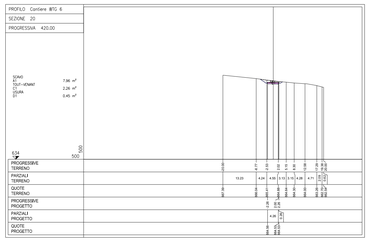

PROFILO Cantiere WTG 6
SEZIONE 21
PROGRESSIVA 435.96

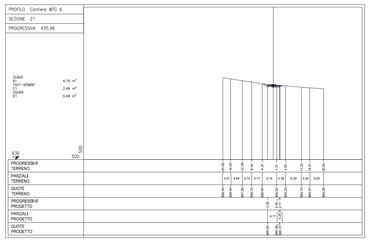

PROFILO Cantiere WTG 6
SEZIONE 22
PROGRESSIVA 450.00

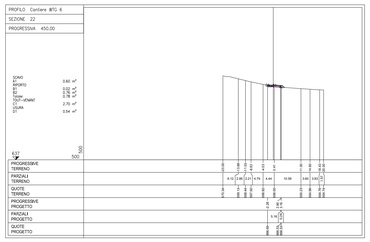

PROFILO Cantiere WTG 6
SEZIONE 23
PROGRESSIVA 477.98

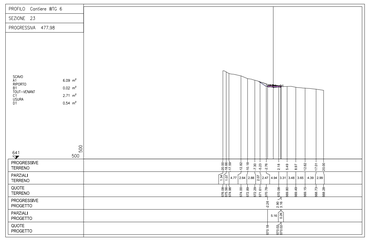

PROFILO Cantiere WTG 6
SEZIONE 24
PROGRESSIVA 510.00

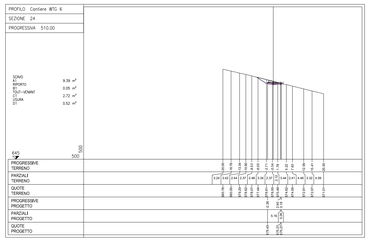

PROFILO Cantiere WTG 6
SEZIONE 25
PROGRESSIVA 540.00

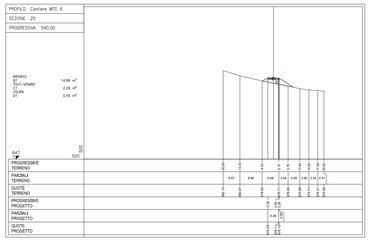

PROFILO Cantiere WTG 6
SEZIONE 26
PROGRESSIVA 562.43

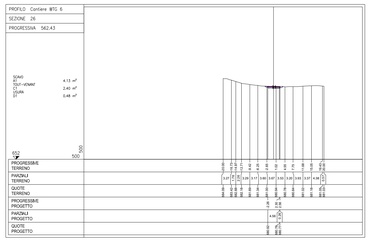

PROFILO Cantiere WTG 6
SEZIONE 27
PROGRESSIVA 586.94

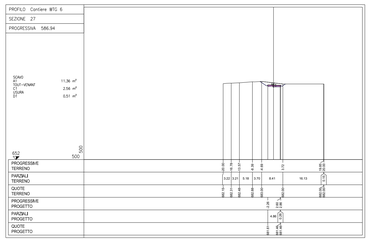

PROFILO Cantiere WTG 6
SEZIONE 28
PROGRESSIVA 600.00

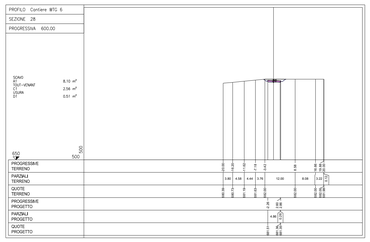

PROFILO Cantiere WTG 6
SEZIONE 29
PROGRESSIVA 615.47

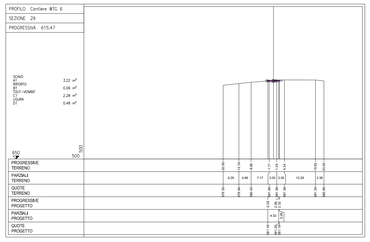

PROFILO Cantiere WTG 6
SEZIONE 30
PROGRESSIVA 650.00

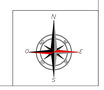

REGIONE SICILIANA	COMUNE DI CAMMARATA	COMUNE DI VILLALBA	COMUNE DI MUSSOMELI

Il Committente:

NP Sicilia 4

NP Sicilia 4 S.r.l
Galleria Passarella, 2
20122 MILANO
P.IVA - C.F. 12902920961

Il Progettista:

dott. ing. VITTORIO MANDRAZZO

Firmato digitalmente da: VITTORIO MARIA MANDRAZZO
Ordine degli Ingegneri della Provincia di Catania n. 3127

Agon engineering

Entrope srl

Firmato digitalmente da: dott. ing. VINCENZO DI MARCO
VINCENZO DI MARCO

Titolo del progetto:

PARCO EOLICO "SCRUDATO"
POTENZA NOMINALE 39,6 MW

Elaborato: PROGETTO DEFINITIVO

Codice Elaborato: NPS4_CAM_H11C_EPD

TITOLO ELABORATO:
PROFILO LONGITUDINALE E SEZIONI DELLA PIAZZOLA E STRADA WTG 6
SEZIONI STRADA E PIAZZOLA DI CANTIERE - QUADRO 3

FOGLIO:	3 di 3	SCALA:	VARIE			FORMATO:	A0

Rev:	Data	Descrizione Revisione	Redatto	Controllato	Approvato
0			A.P./G.Z.	V.D.	V.R.