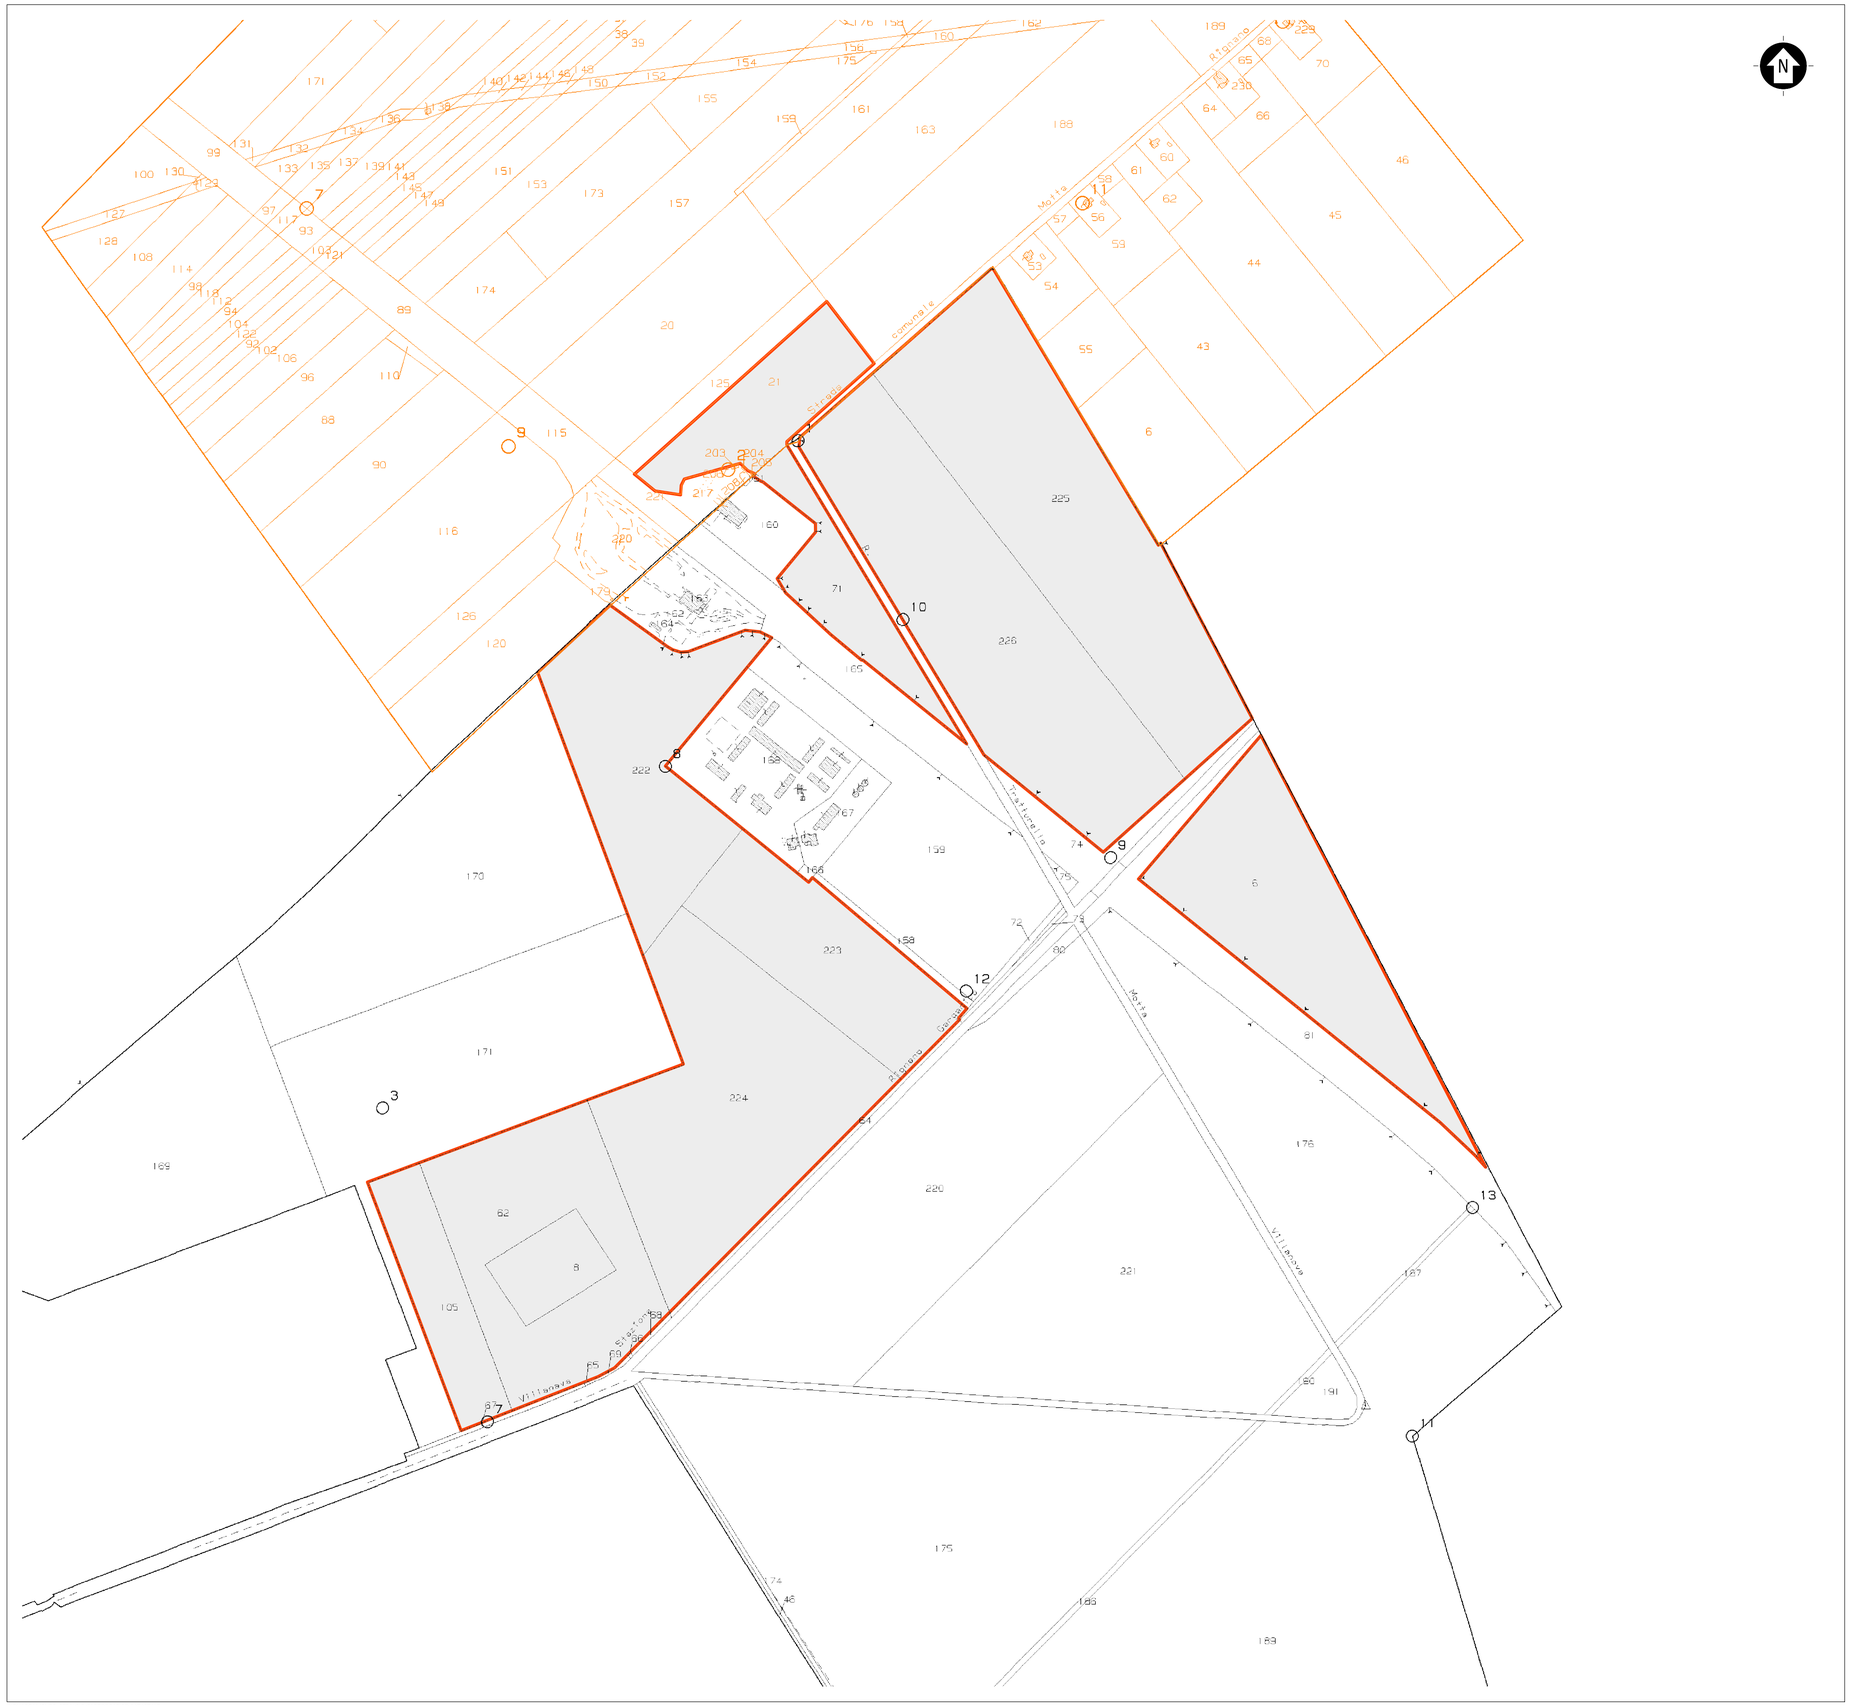

Comune	Foglio	Particella	Porz.	Qualità	Classe	ha	are	ca	Reddito dominicale	Reddito agrario	Partita	Paralleri	Nominativo o denominazione	Codice fiscale	Titolarità	Quota
Foggia	13	8		SEMIN IRRIG	U	7	26	20	Euro:501,98	Euro:338,61			PRIVATE IOLANDA nata a FOGGIA (FG) il 29/04/1960	PRLNDI60D49D643B	Proprietà	1/1
Foggia	13	9		SEMIN IRRIG	U	1	16	5	Euro:112,38	Euro:53,21			PRIVATE ETTORE nato a SAN GIOVANNI ROTONDO (FG) il 21/05/1963	PRVTTR63P21H926H	Proprietà	1/1
Foggia	13	92		SEMIN IRRIG	U	6	45	48	Euro:533,38	Euro:300,03			PRIVATE ETTORE nato a SAN GIOVANNI ROTONDO (FG) il 21/05/1963	PRVTTR63P21H926H	Proprietà	1/1
Foggia	13	71		PARTICELLA ORVSA IN PORZIONI		0	5	0			2136	98	PRIVATE IOLANDA nata a FOGGIA (FG) il 29/04/1960	PRLNDI60D49D643B	Proprietà	1/1
	13	71	AA	SEMIN IRRIG		1	91	89	Euro:158,56 (*)	Euro:89,19						
	13	71	AB	SEMINATIVO		1		92	Euro:28,11 (*)	Euro:11,72						
Foggia	13	109		SEMIN IRRIG	U	2	52	2	Euro:208,24	Euro:117,13			PRIVATE ETTORE nato a SAN GIOVANNI ROTONDO (FG) il 21/05/1963	PRVTTR63P21H926H	Proprietà	1/1
Foggia	13	222		SEMINATIVO	1	5	52	3	Euro:516,72	Euro:241,13			CELOTTO CONCETTA nata a PORTICI (NA) il 19/02/1955	CLTCCT55B59I62C	Proprietà	1/1
Foggia	13	223		SEMINATIVO	1	4	80	13	Euro:371,95	Euro:173,58			CELOTTO CONCETTA nata a PORTICI (NA) il 19/02/1955	CLTCCT55B59I62C	Proprietà	1/1
Foggia	13	224		SEMINATIVO	1	15	32	15	Euro:798,04	Euro:372,42			PRIVATE ETTORE nato a SAN GIOVANNI ROTONDO (FG) il 21/05/1963	PRVTTR63P21H926H	Proprietà	1/1
Foggia	13	225		SEMINATIVO	2	11	95	36	Euro:739,00	Euro:398,12			CELOTTO CONCETTA nata a PORTICI (NA) il 19/02/1955	CLTCCT55B59I62C	Proprietà	1/1
Foggia	13	226		SEMINATIVO	2	9	12	45	Euro:692,71	Euro:326,46			PRIVATE IOLANDA nata a FOGGIA (FG) il 29/04/1960	PRLNDI60D49D643B	Proprietà	1/1
San Severo	136	21		SEMIN IRRIG	U	2	91	25	Euro:225,63	Euro:165,46			PRIVATE IOLANDA nata a FOGGIA (FG) il 29/04/1960	PRLNDI60D49D643B	Proprietà	1/1

LEGENDA

SITO CATASTALE

171 COMUNE DI FOGGIA FOGLIO 13

6 COMUNE DI SAN SEVERO FOGLIO 136

SCALA 1:4000 - 1 cm = 40 m

0 40 80 200 m

0 1 2 5 cm

0	-	SA	CP	LC	12/2023
REV.	DESCRIZIONE	DISEGN.	CONTROL.	APPROV.	DATA

Montana

Montana S.p.A.
Via Carlo Angelo Furnagalli, 6
20143 Milano

Tel. +39 02.54.118.173
Fax +39 02.54.129.850
www.montanaambiente.com

P.IVA 10042270156
Cap.Soc. 600.000,00€

Milano (sede certificata ISO) - Brescia - Palermo - Cagliari - Roma

Committente

SOLAR CAPITAL 4 S.R.L.
VIA REINELLA SNC
71017 - TORREMAGGIORE (FG)

Progettisti

ING. LAURA CONTI
Iscritta all'Ordine degli Ingegneri della Provincia di Pavia al n. 1726

Oggetto

IMPIANTO INTEGRATO AGRIVOLTAICO COLLEGATO ALLA RTN
POTENZA NOMINALE 39,40 MW
COMUNE DI FOGGIA - COMUNE DI SAN SEVERO
PROGETTO DEFINITIVO

Tavola

INQUADRAMENTO CATASTALE IMPIANTO

N. Tav. 7

No. Rif. 2748_5573_FG-SS_VIA_T07_REV0_INQUADRAMENTO CATASTALE IMPIANTO

Scala 1:4000

È VIETATA LA RIPRODUZIONE DI QUESTO DOCUMENTO SENZA PREVENTIVA AUTORIZZAZIONE SCRITTA DELLA MONTANA SPA

INQUADRAMENTO, STRALCIO CARTOGRAFICO CATASTALE
COMUNE DI FOGGIA FOGLIO 13, COMUNE DI SAN SEVERO FOGLIO 136