


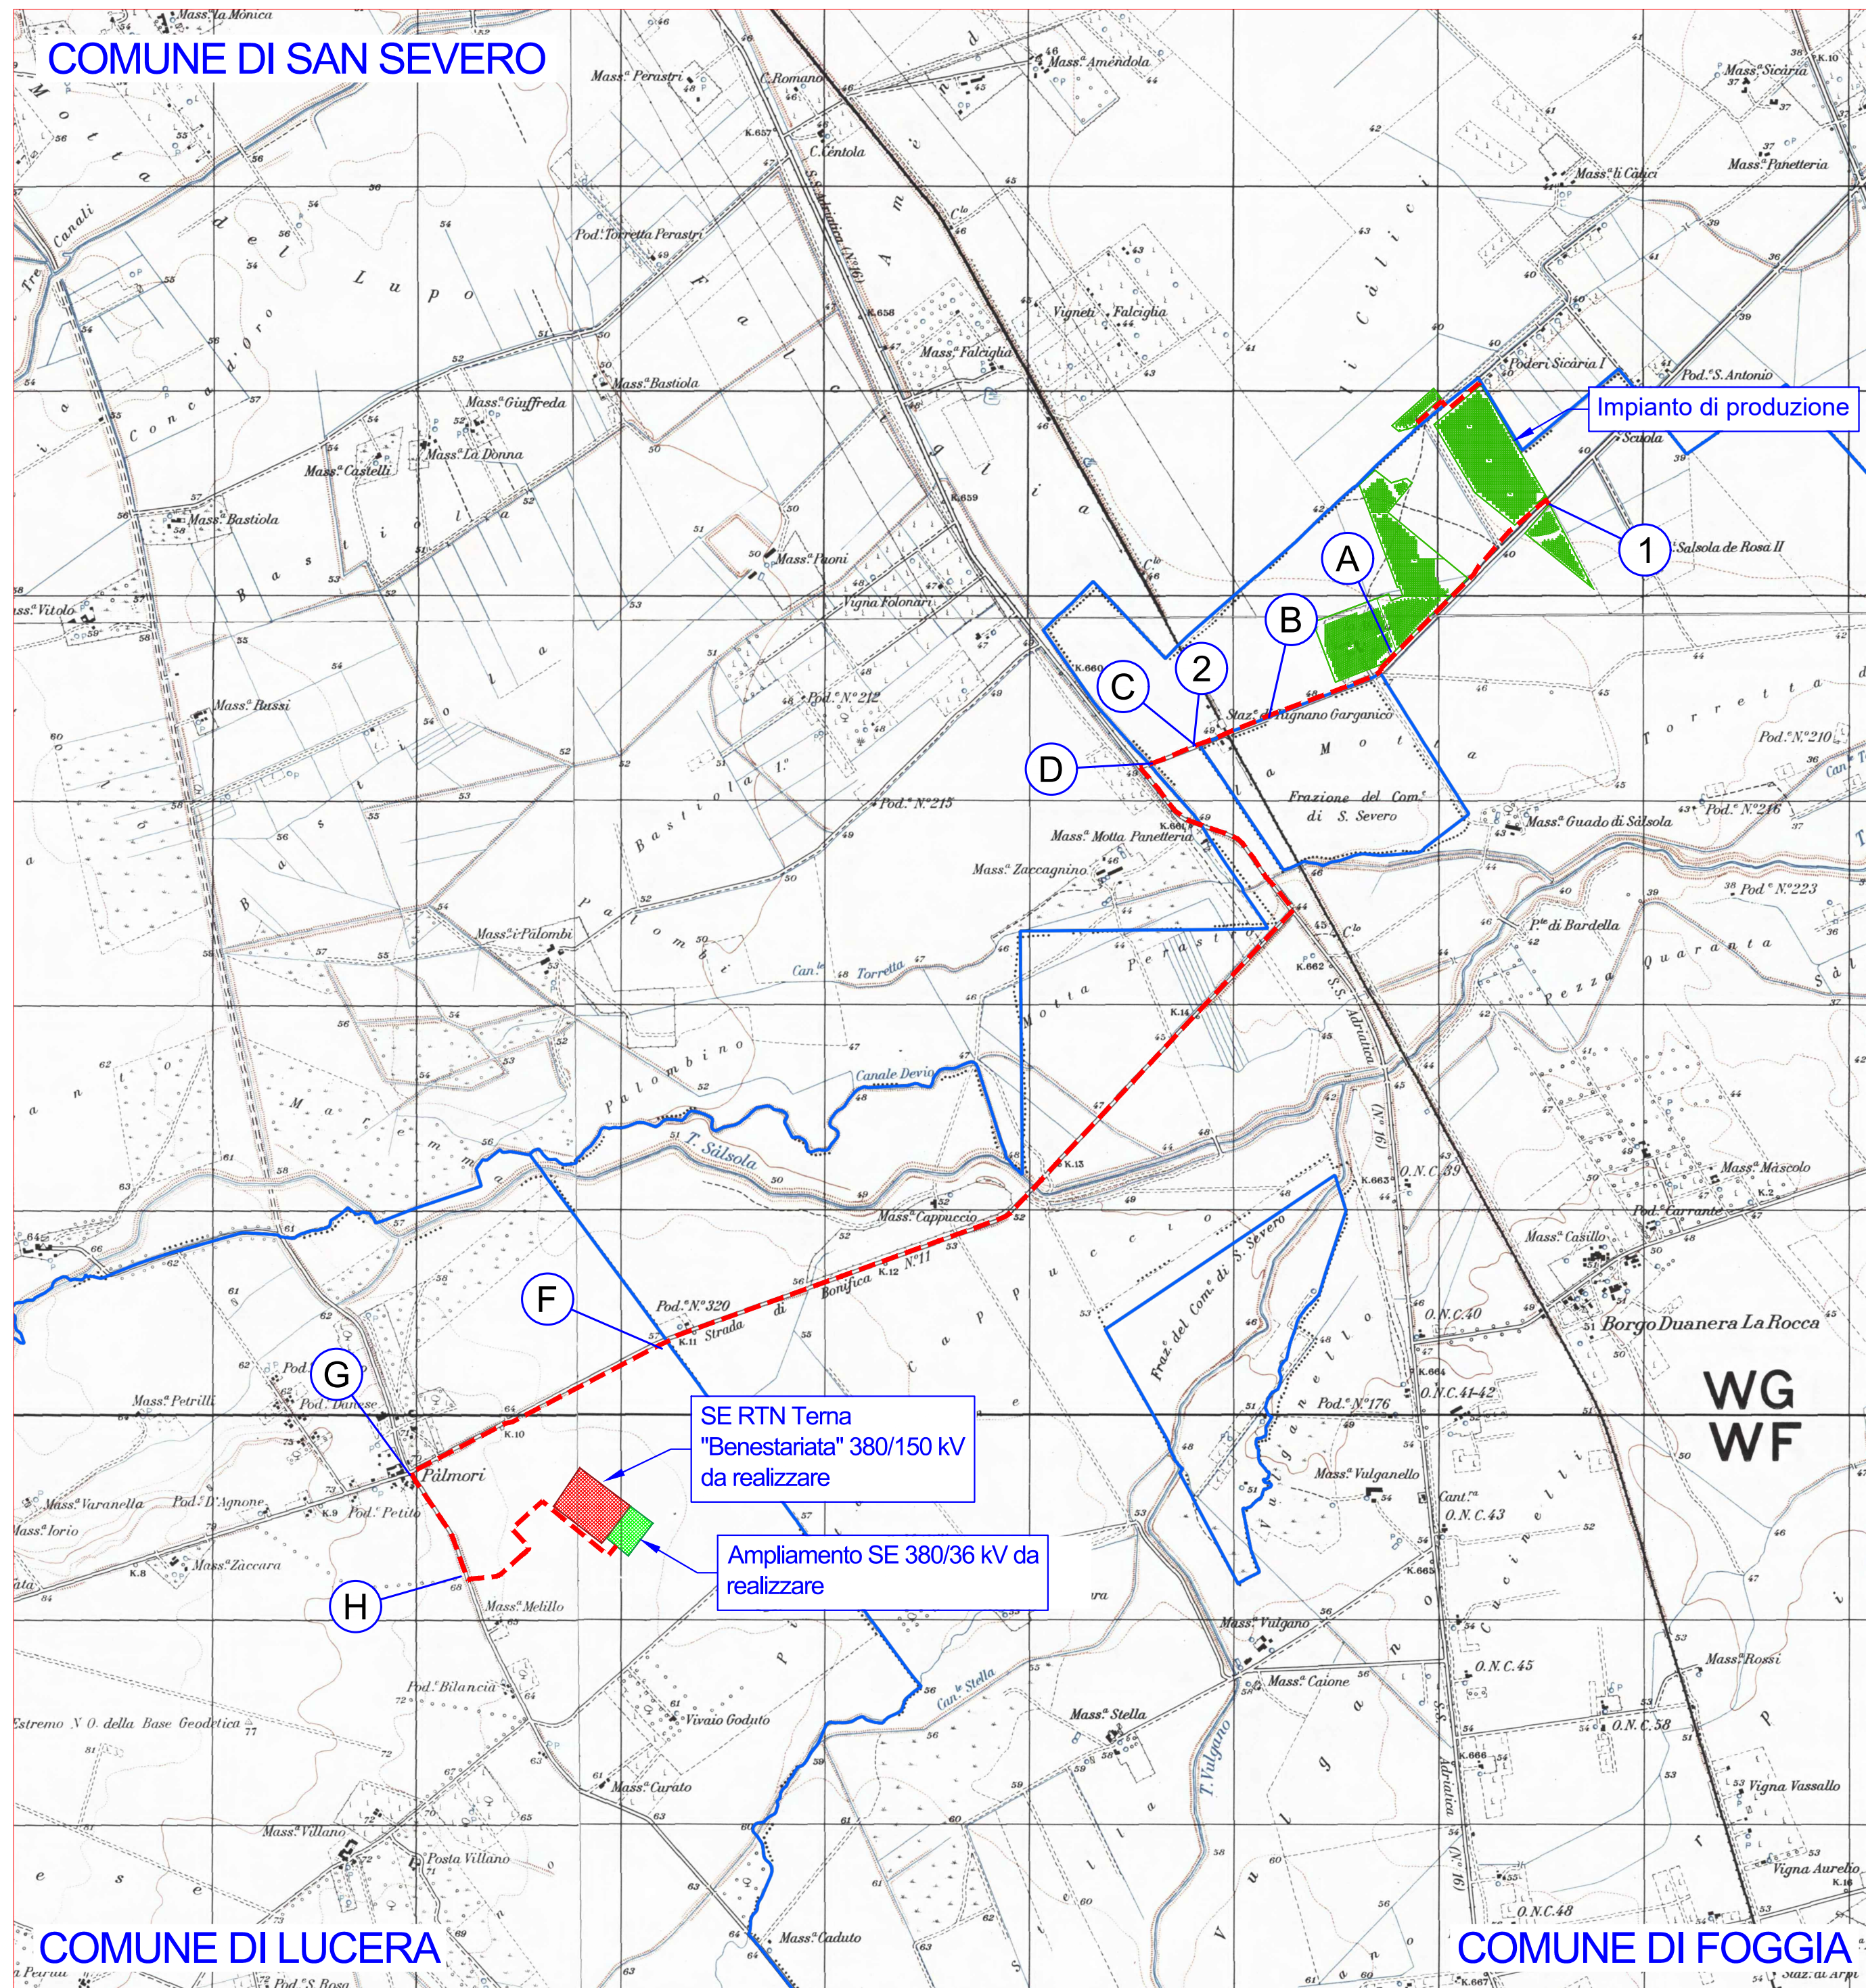















COMUNE DI SAN SEVERO



COMUNE DI LUCERA

COMUNE DI FOGGIA

SIMBOLI E LEGENDA

-  Elettrodotto interrato AT 36 kV di connessione tra l'impianto di produzione in progetto e l'ampliamento 380/36 kV della nuova SE RTN Tema "Benestariata"
-  Limiti comunali
-    Parallelismo S.P. 22 da Km 1+155 a Km 0+496
-    Parallelismo S.P. 22 da Km 0+075 a Km 0+000
-    Parallelismo S.P. 21 da Km 9+465 a Km 8+949
-    Parallelismo S.P. 13 da Km 4+956 a Km 4+360
-  1 Attraversamento S. P. 22 al Km 2+270
-  2 Attraversamento S.P. 22 al Km 0+075

Rev0	-	A.Acito	CP	LC	08/2023
REV.	DESCRIZIONE	DISEGN.	CONTROL.	APPROV.	DATA



Montana SpA
Via Carlo Argento Fumagalli, 6
20143 Milano
Milano (sede certificata ISO) | Brescia | Palermo | Cagliari | Roma

Tel. +39 02 54118173
Fax +39 02 54128890
www.montanambiente.com
Cap. Soc. 600.000,00 €

P.AVA.10414270156
Cap. Soc. 600.000,00 €

Committente	SOLAR CAPITAL 4 S.R.L. VIA REINELLA SNC 71017 - TORREMAGGIORE (FG)
Progettisti	ING. LAURA CONTI <small>Iscritta all'Ordine degli Ingegneri della Provincia di Pavia al n. 1726</small>
Oggetto	IMPIANTO INTEGRATO AGRIVOLTAICO COLLEGATO ALLA RTN POTENZA NOMINALE 39,40 MW COMUNE DI FOGGIA - COMUNE DI SAN SEVERO PROGETTO DEFINITIVO
Tavola	Esecutivi Provincia <small>Inquadramento generale su corografia IGM</small>
N. Tav.	T32
Ns. Rif. 2748_5573_FG-SS_VIA_T32_Rev0_ESECUTIVI PROVINCIA - Corografia 1_25.000	
È VIETATA LA RIPRODUZIONE DI QUESTO DOCUMENTO SENZA PREVENTIVA AUTORIZZAZIONE SCRITTA DELLA MONTANA SPA	