



SAN SEVERO

FOGGIA


impianto di produzione

Elettrodo interrato da realizzare

1

1

SCALA 1:5.000

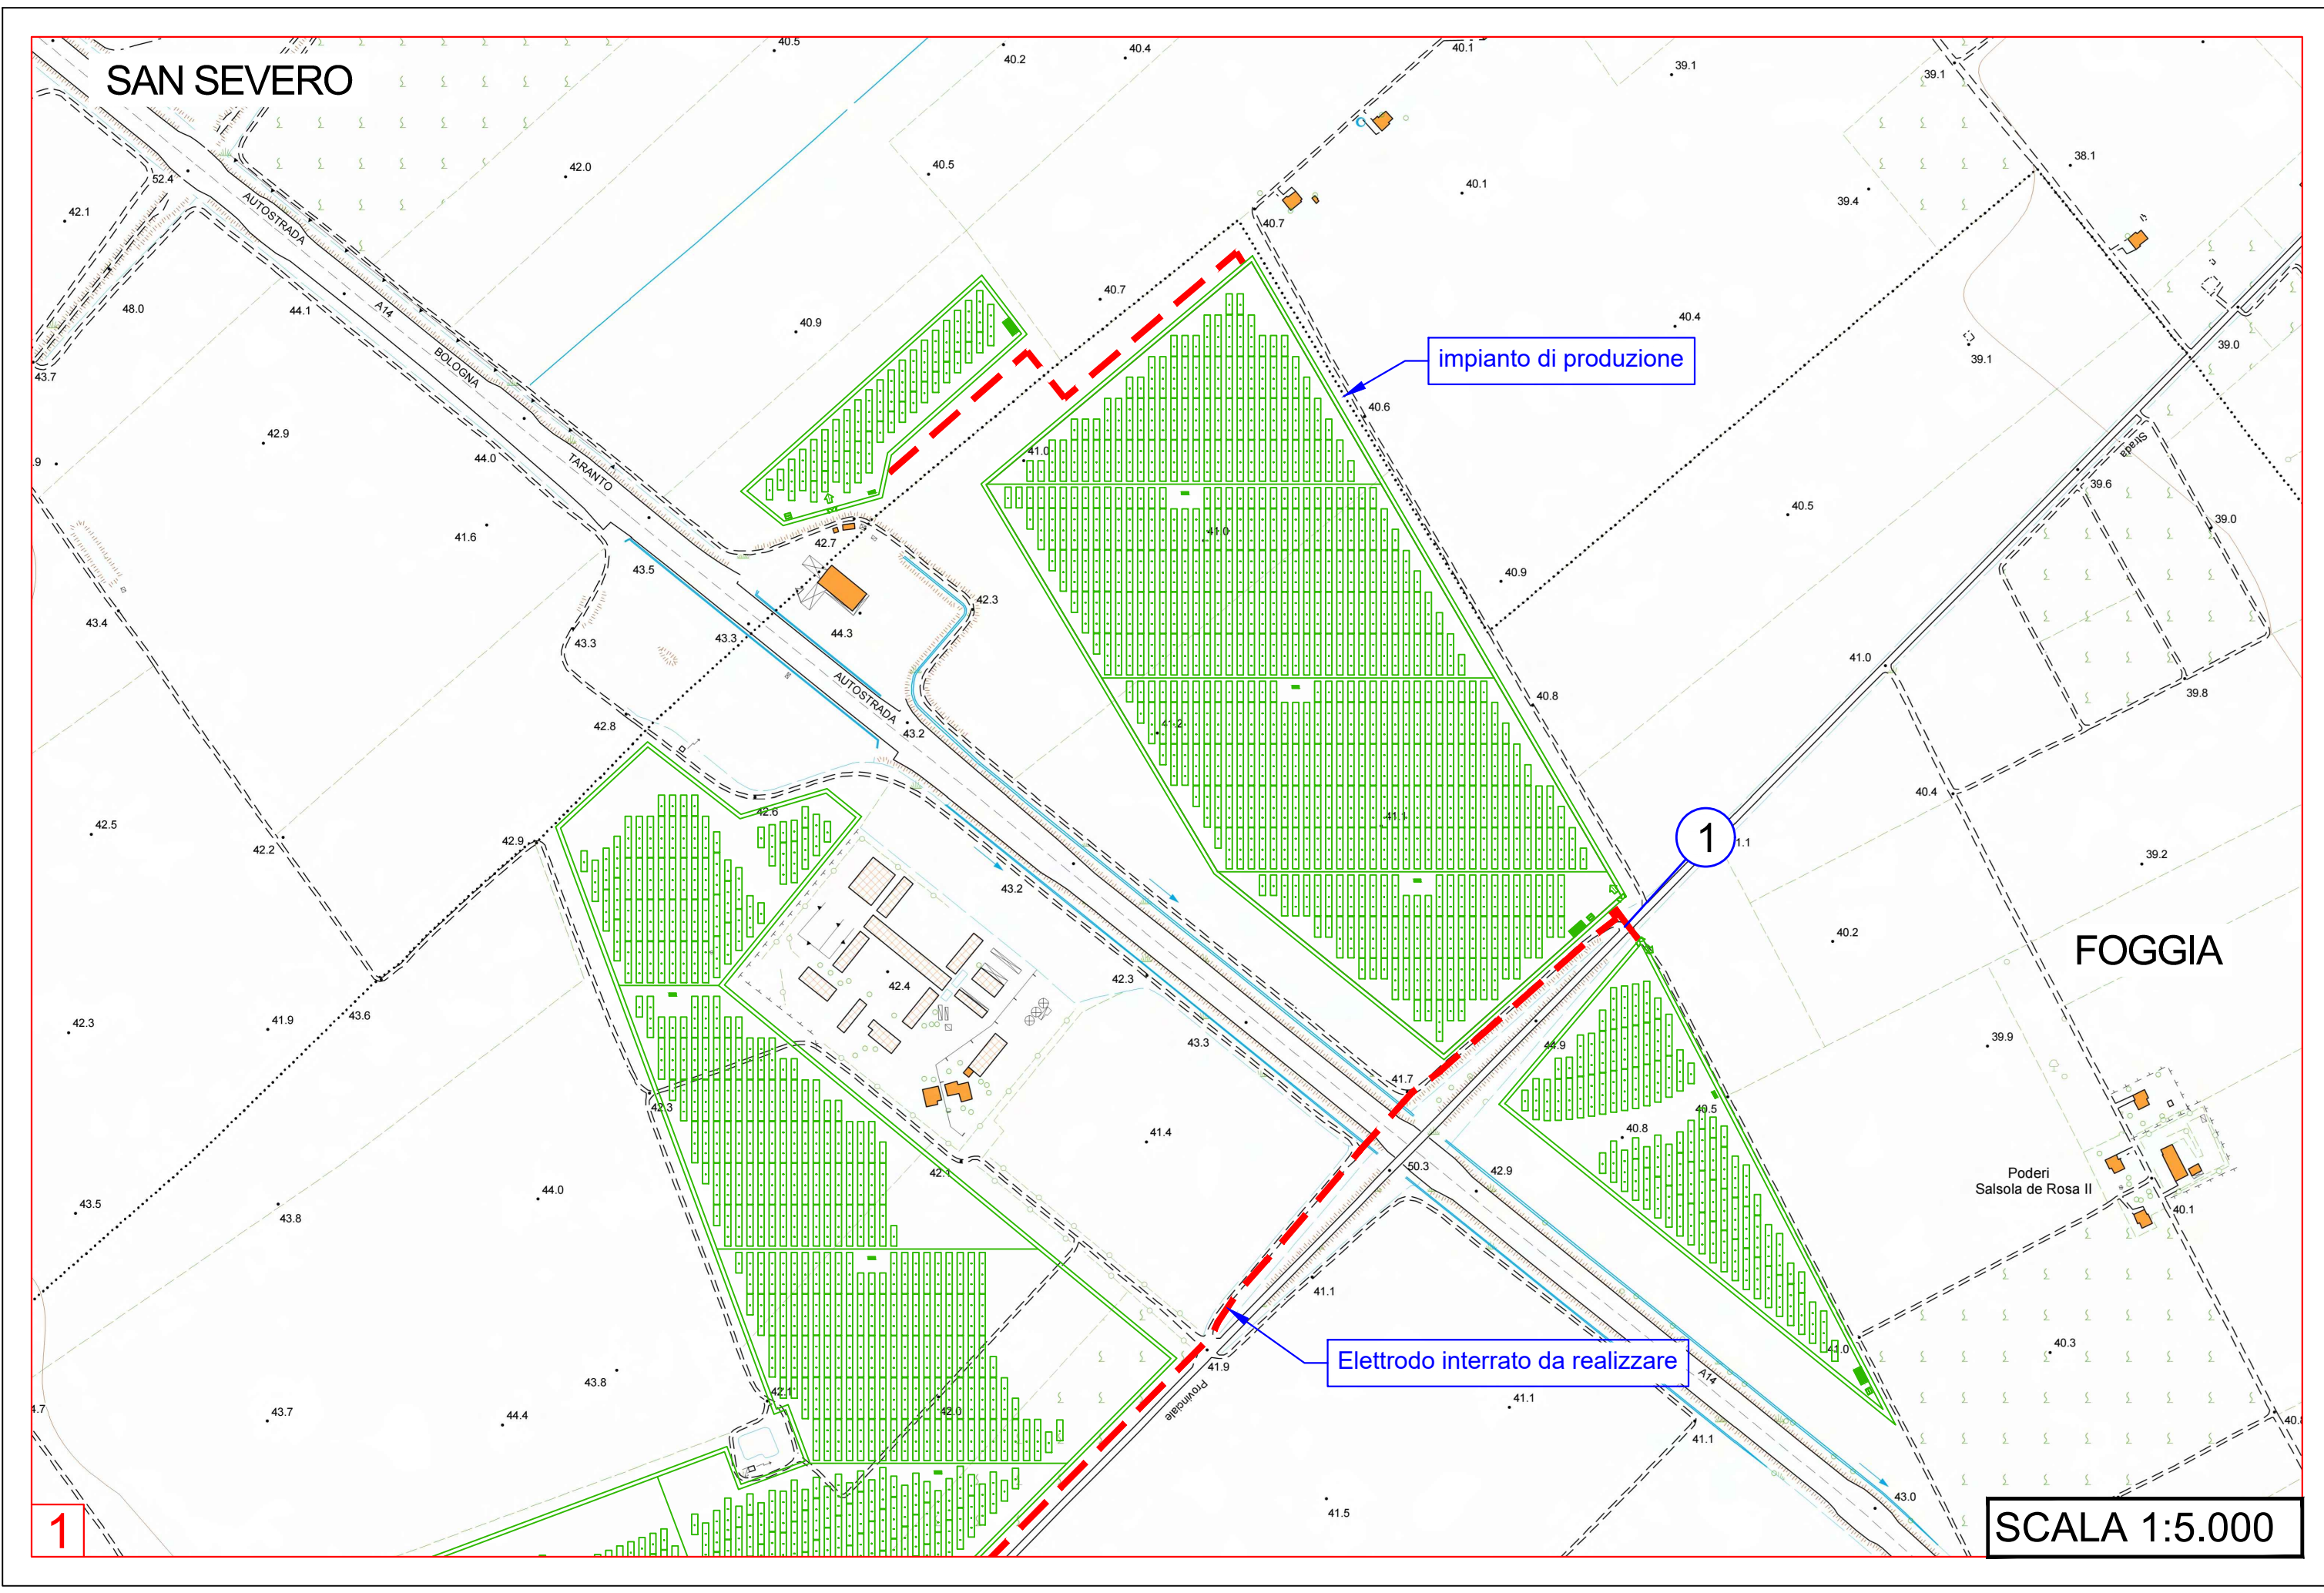

SAN SEVERO

impianto di produzione

Elettrodo interrato da realizzare

A

B

2

C

D


FOGGIA


LA MOTTA

FRAZIONE DEL COMUNE DI SAN SEVERO

2

SCALA 1:5.000

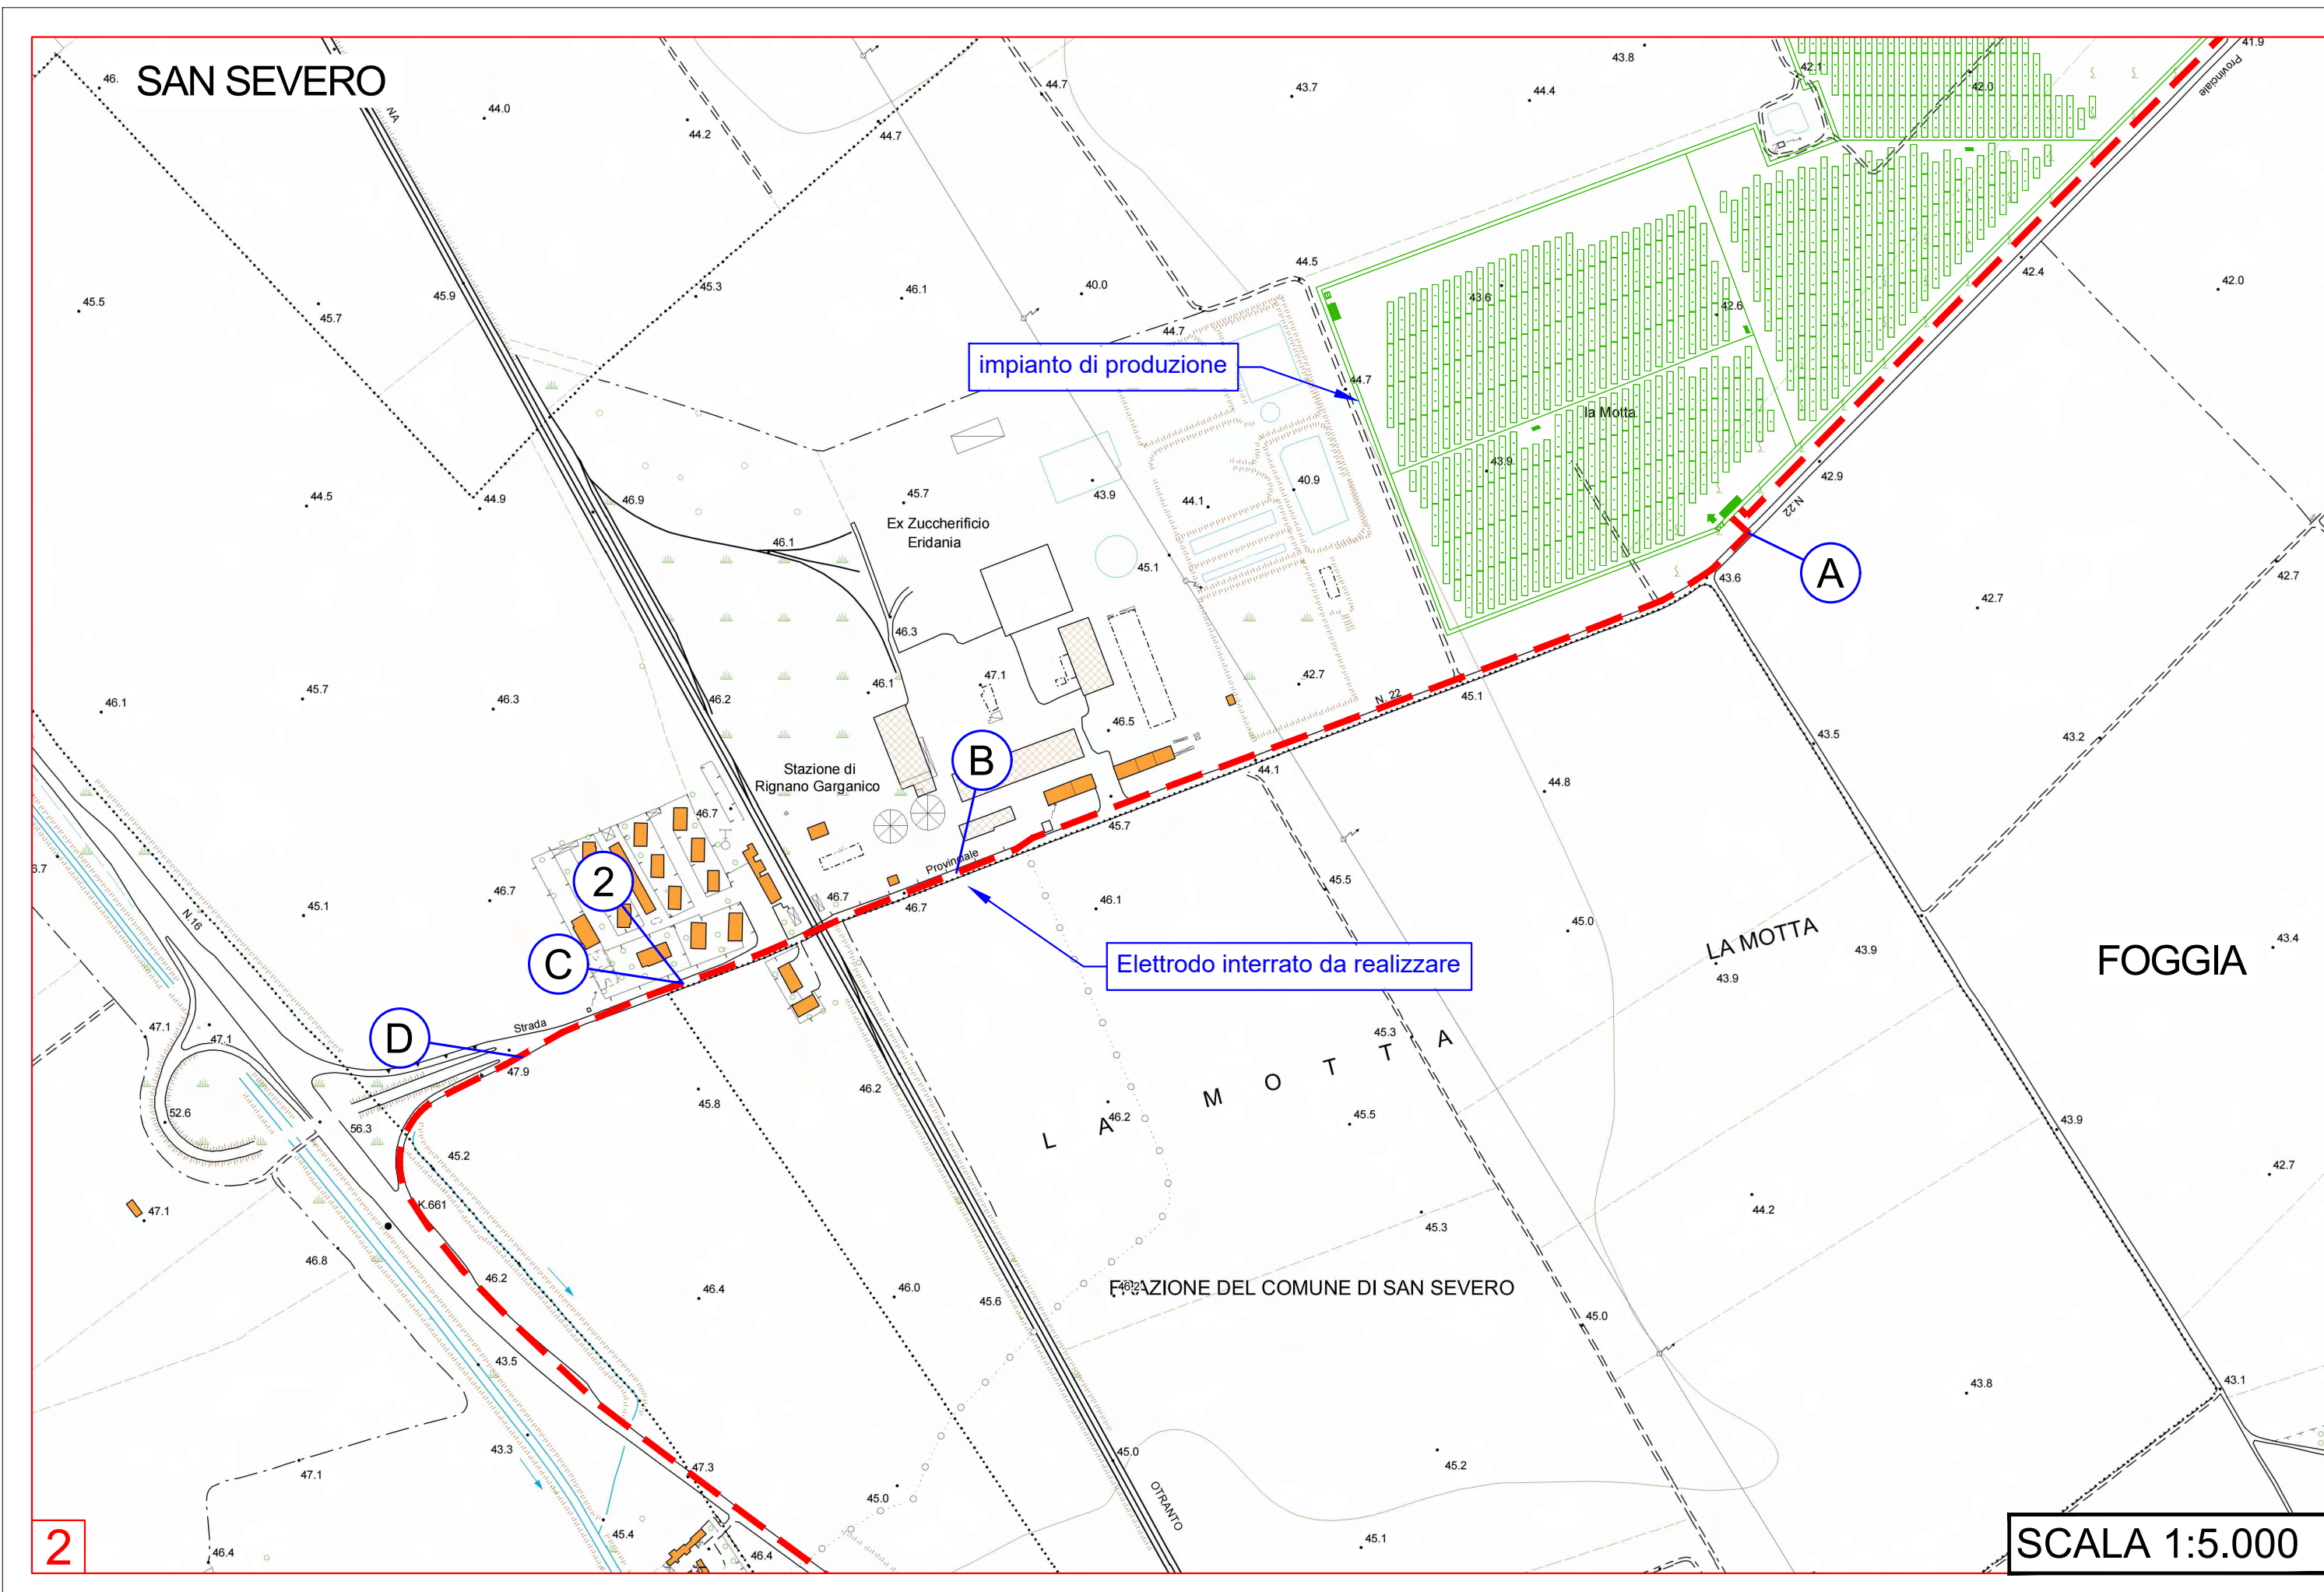

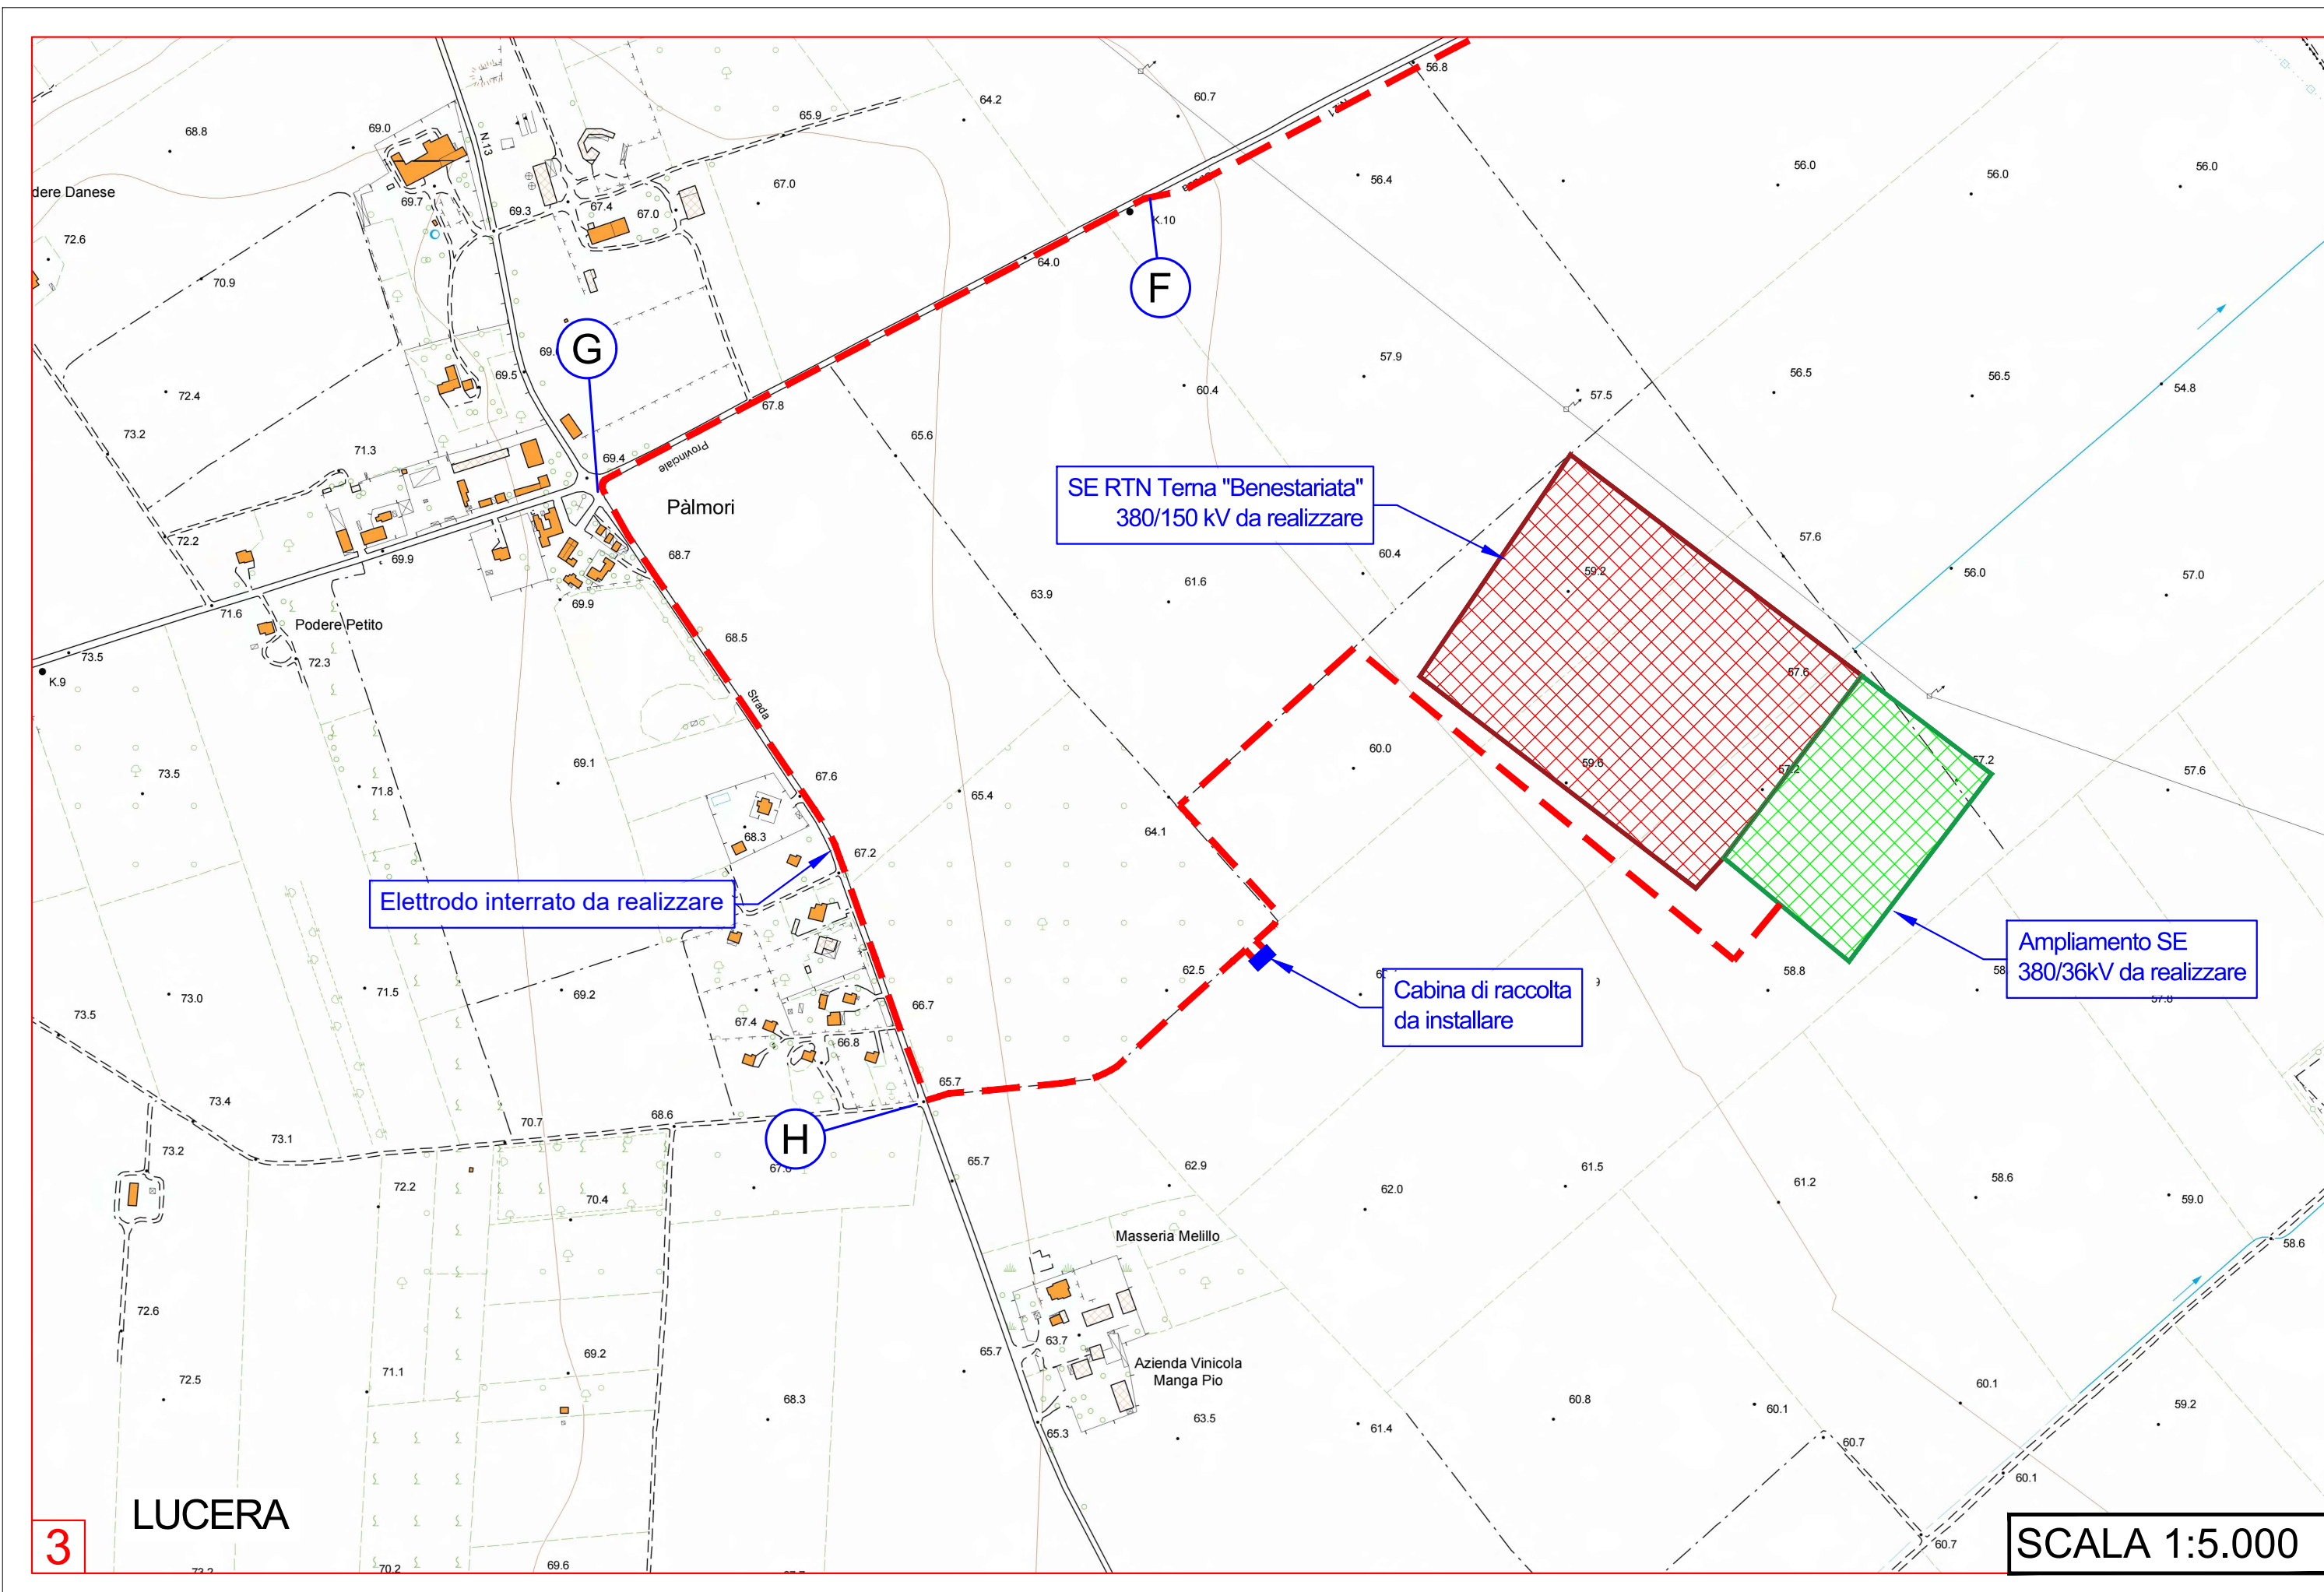

SE RTN Tema "Benestariata"  
380/150 kV da realizzare

Elettrodo interrato da realizzare

Cabina di raccolta  
da installare

Ampliamento SE  
380/36kV da realizzare

3

LUCERA

SCALA 1:5.000