









COMUNE DI SAN SEVERO

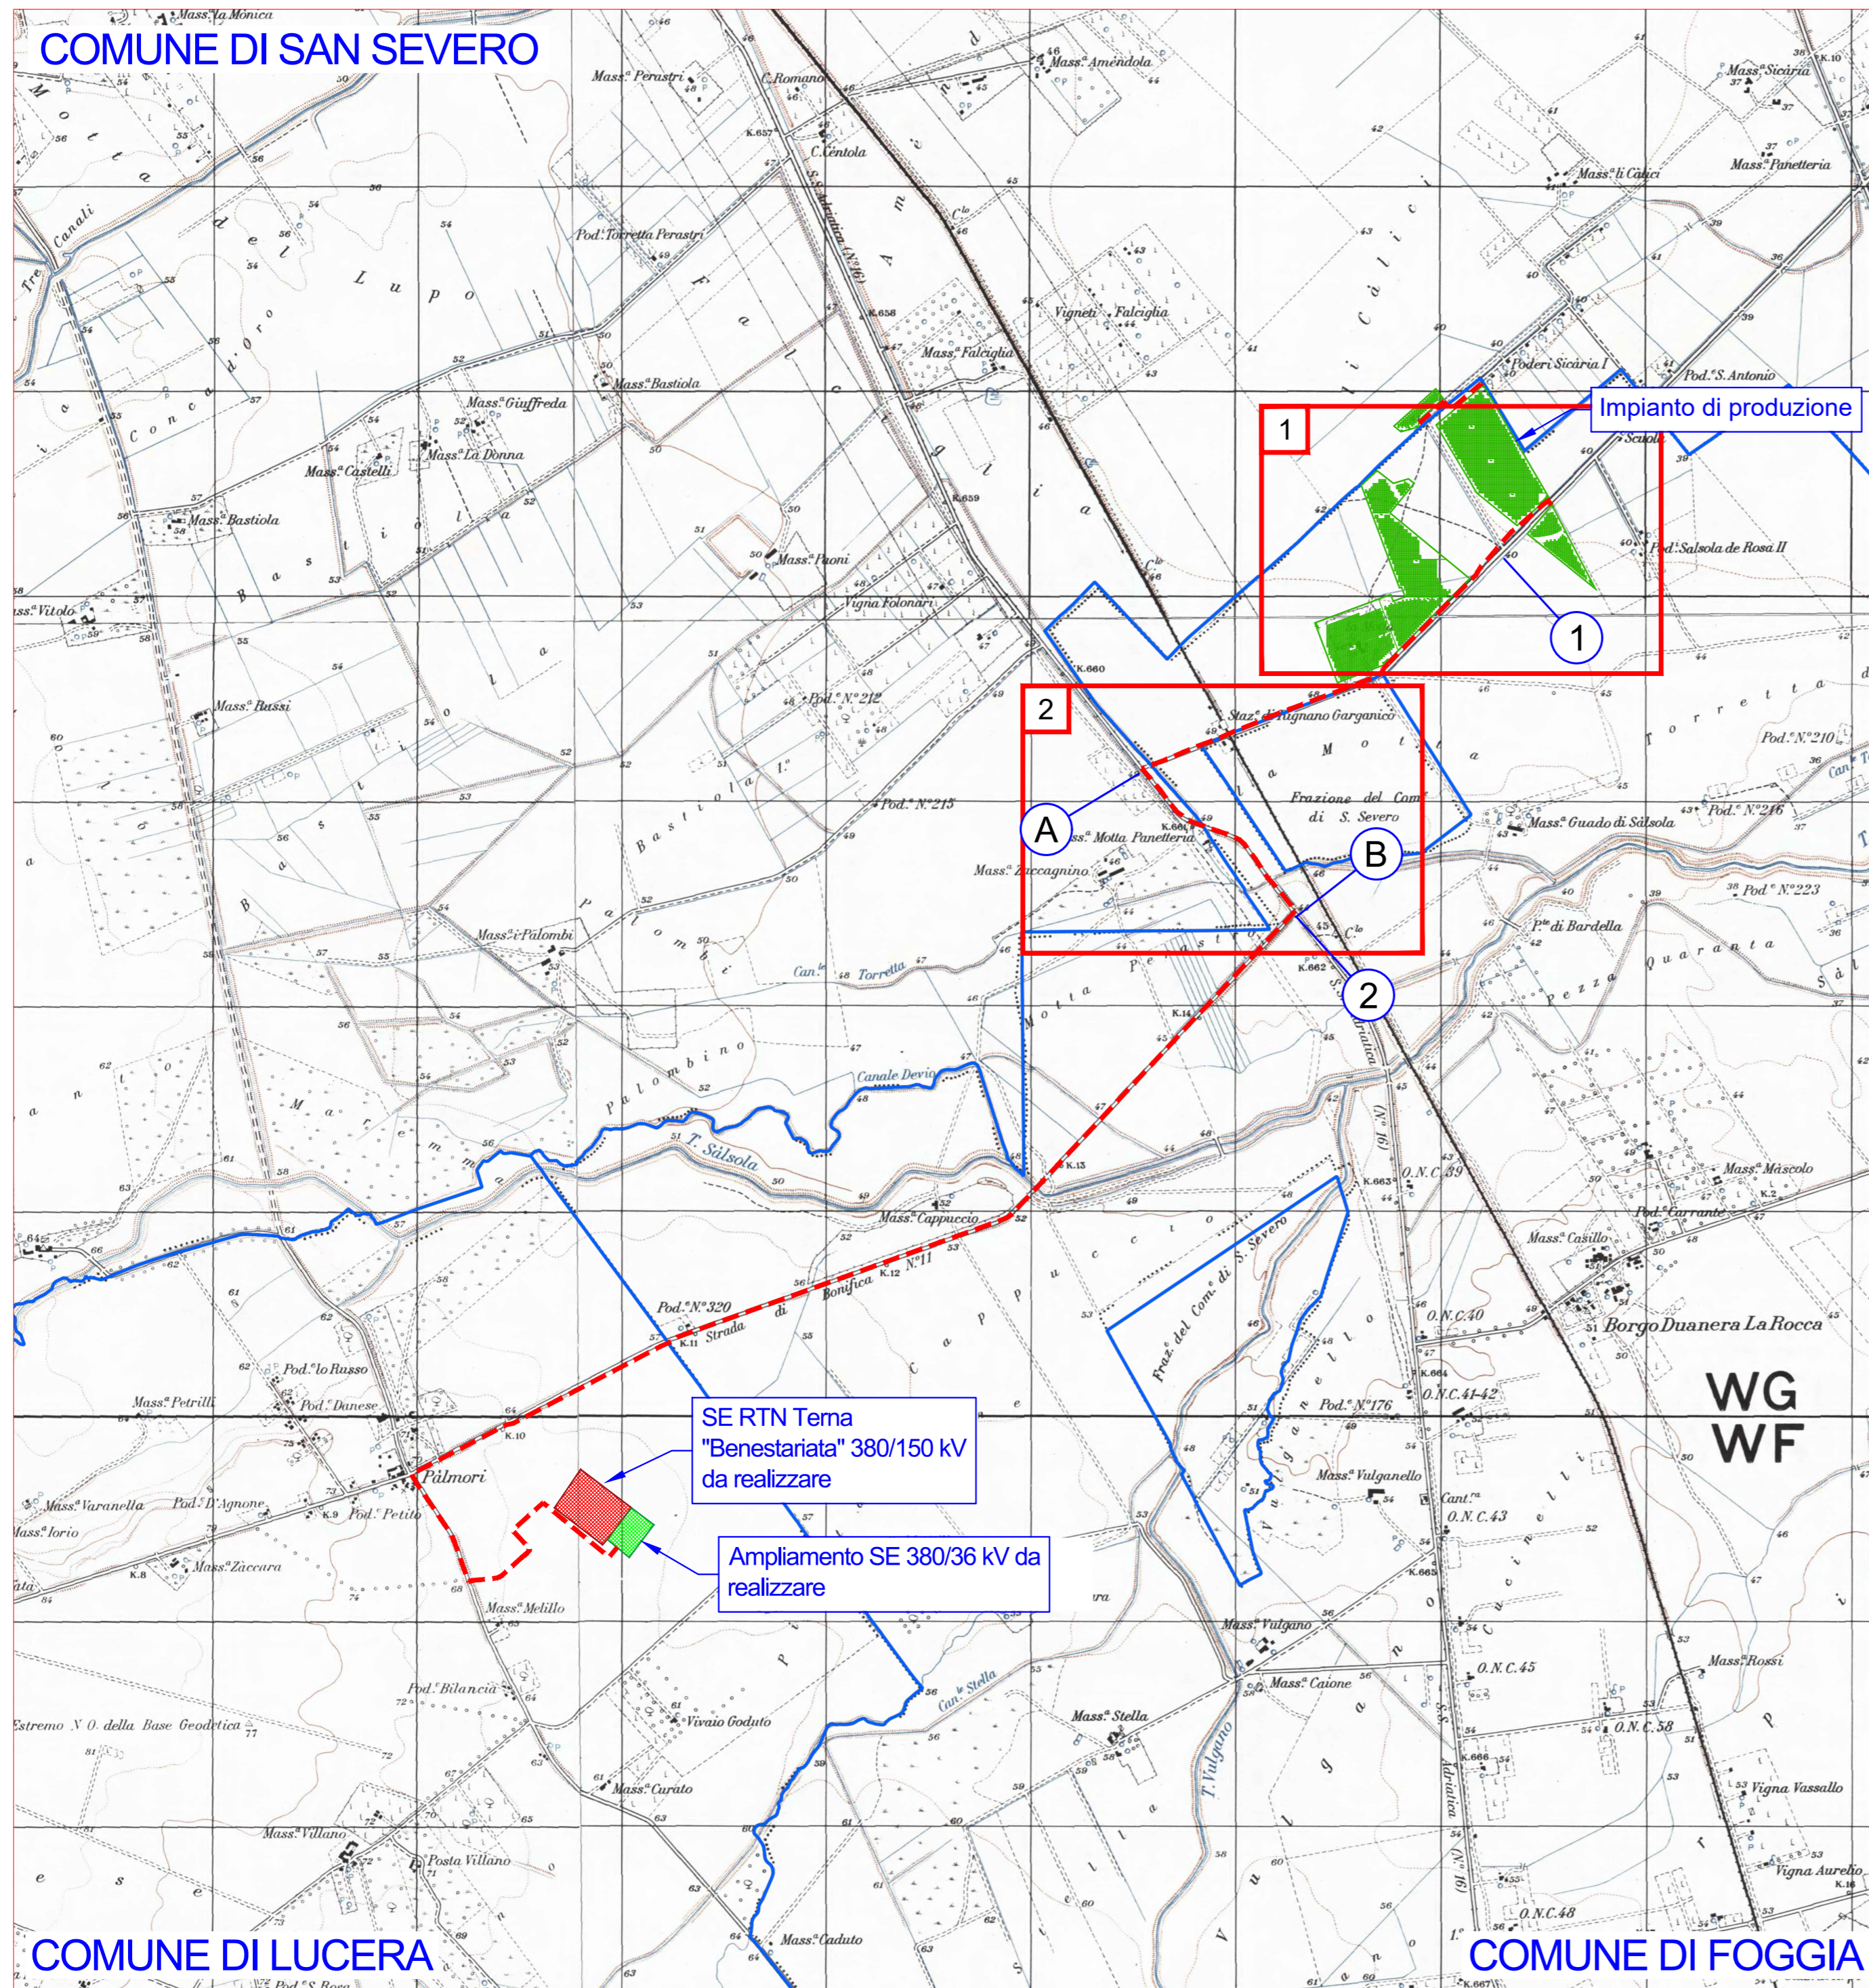


COMUNE DI LUCERA

COMUNE DI FOGGIA


## SIMBOLI E LEGENDA

-  Elettrodotto interrato AT 36 kV di connessione tra l'impianto di produzione in progetto e l'ampliamento 380/36 kV della nuova SE RTN Tema "Benestariata"
-  Limiti comunali
-    Parallelismo S.S. 16 da Km 661+272 a Km 661+978
-  1 Attraversamento A. 14 al Km 542+872
-  2 Attraversamento S.S. 16 al Km 661+978

Rev0	-	A. Acito	CP	LC	08/2023
REV.	DESCRIZIONE	DISEGN.	CONTROL.	APPROV.	DATA

		Montana SpA Via Carlo Argento Fumagalli, 6 20143 Milano Milano (sede certificata ISO)   Brescia   Palermo   Cagliari   Roma		Tel. +39 02 54118173 Fax +39 02 54128890 www.montanambiente.com P.AVA.10414270156 Cap. Soc. 600.000,00€	
Committente		<b>SOLAR CAPITAL 4 S.R.L.</b> VIA REINELLA SNC 71017 - TORREMAGGIORE (FG)			
Progettisti		ING. LAURA CONTI Iscritta all'Ordine degli Ingegneri della Provincia di Pavia al n. 1726			
Oggetto		IMPIANTO INTEGRATO AGRIVOLTAICO COLLEGATO ALLA RTN POTENZA NOMINALE 39,40 MW COMUNE DI FOGGIA - COMUNE DI SAN SEVERO PROGETTO DEFINITIVO			
Tavola		Esecutivi ANAS Inquadramento generale su corografia IGM		N. Tov. <b>T39</b>	
Ns. Rif. 2748_5573_FG-SS_VIA_T39_Rev0_ESECUTIVI ANAS - Inquadramento su CTR					Scala 1:25.000
È VIETATA LA RIPRODUZIONE DI QUESTO DOCUMENTO SENZA PREVENTIVA AUTORIZZAZIONE SCRITTA DELLA MONTANA SPA					

SAN SEVERO

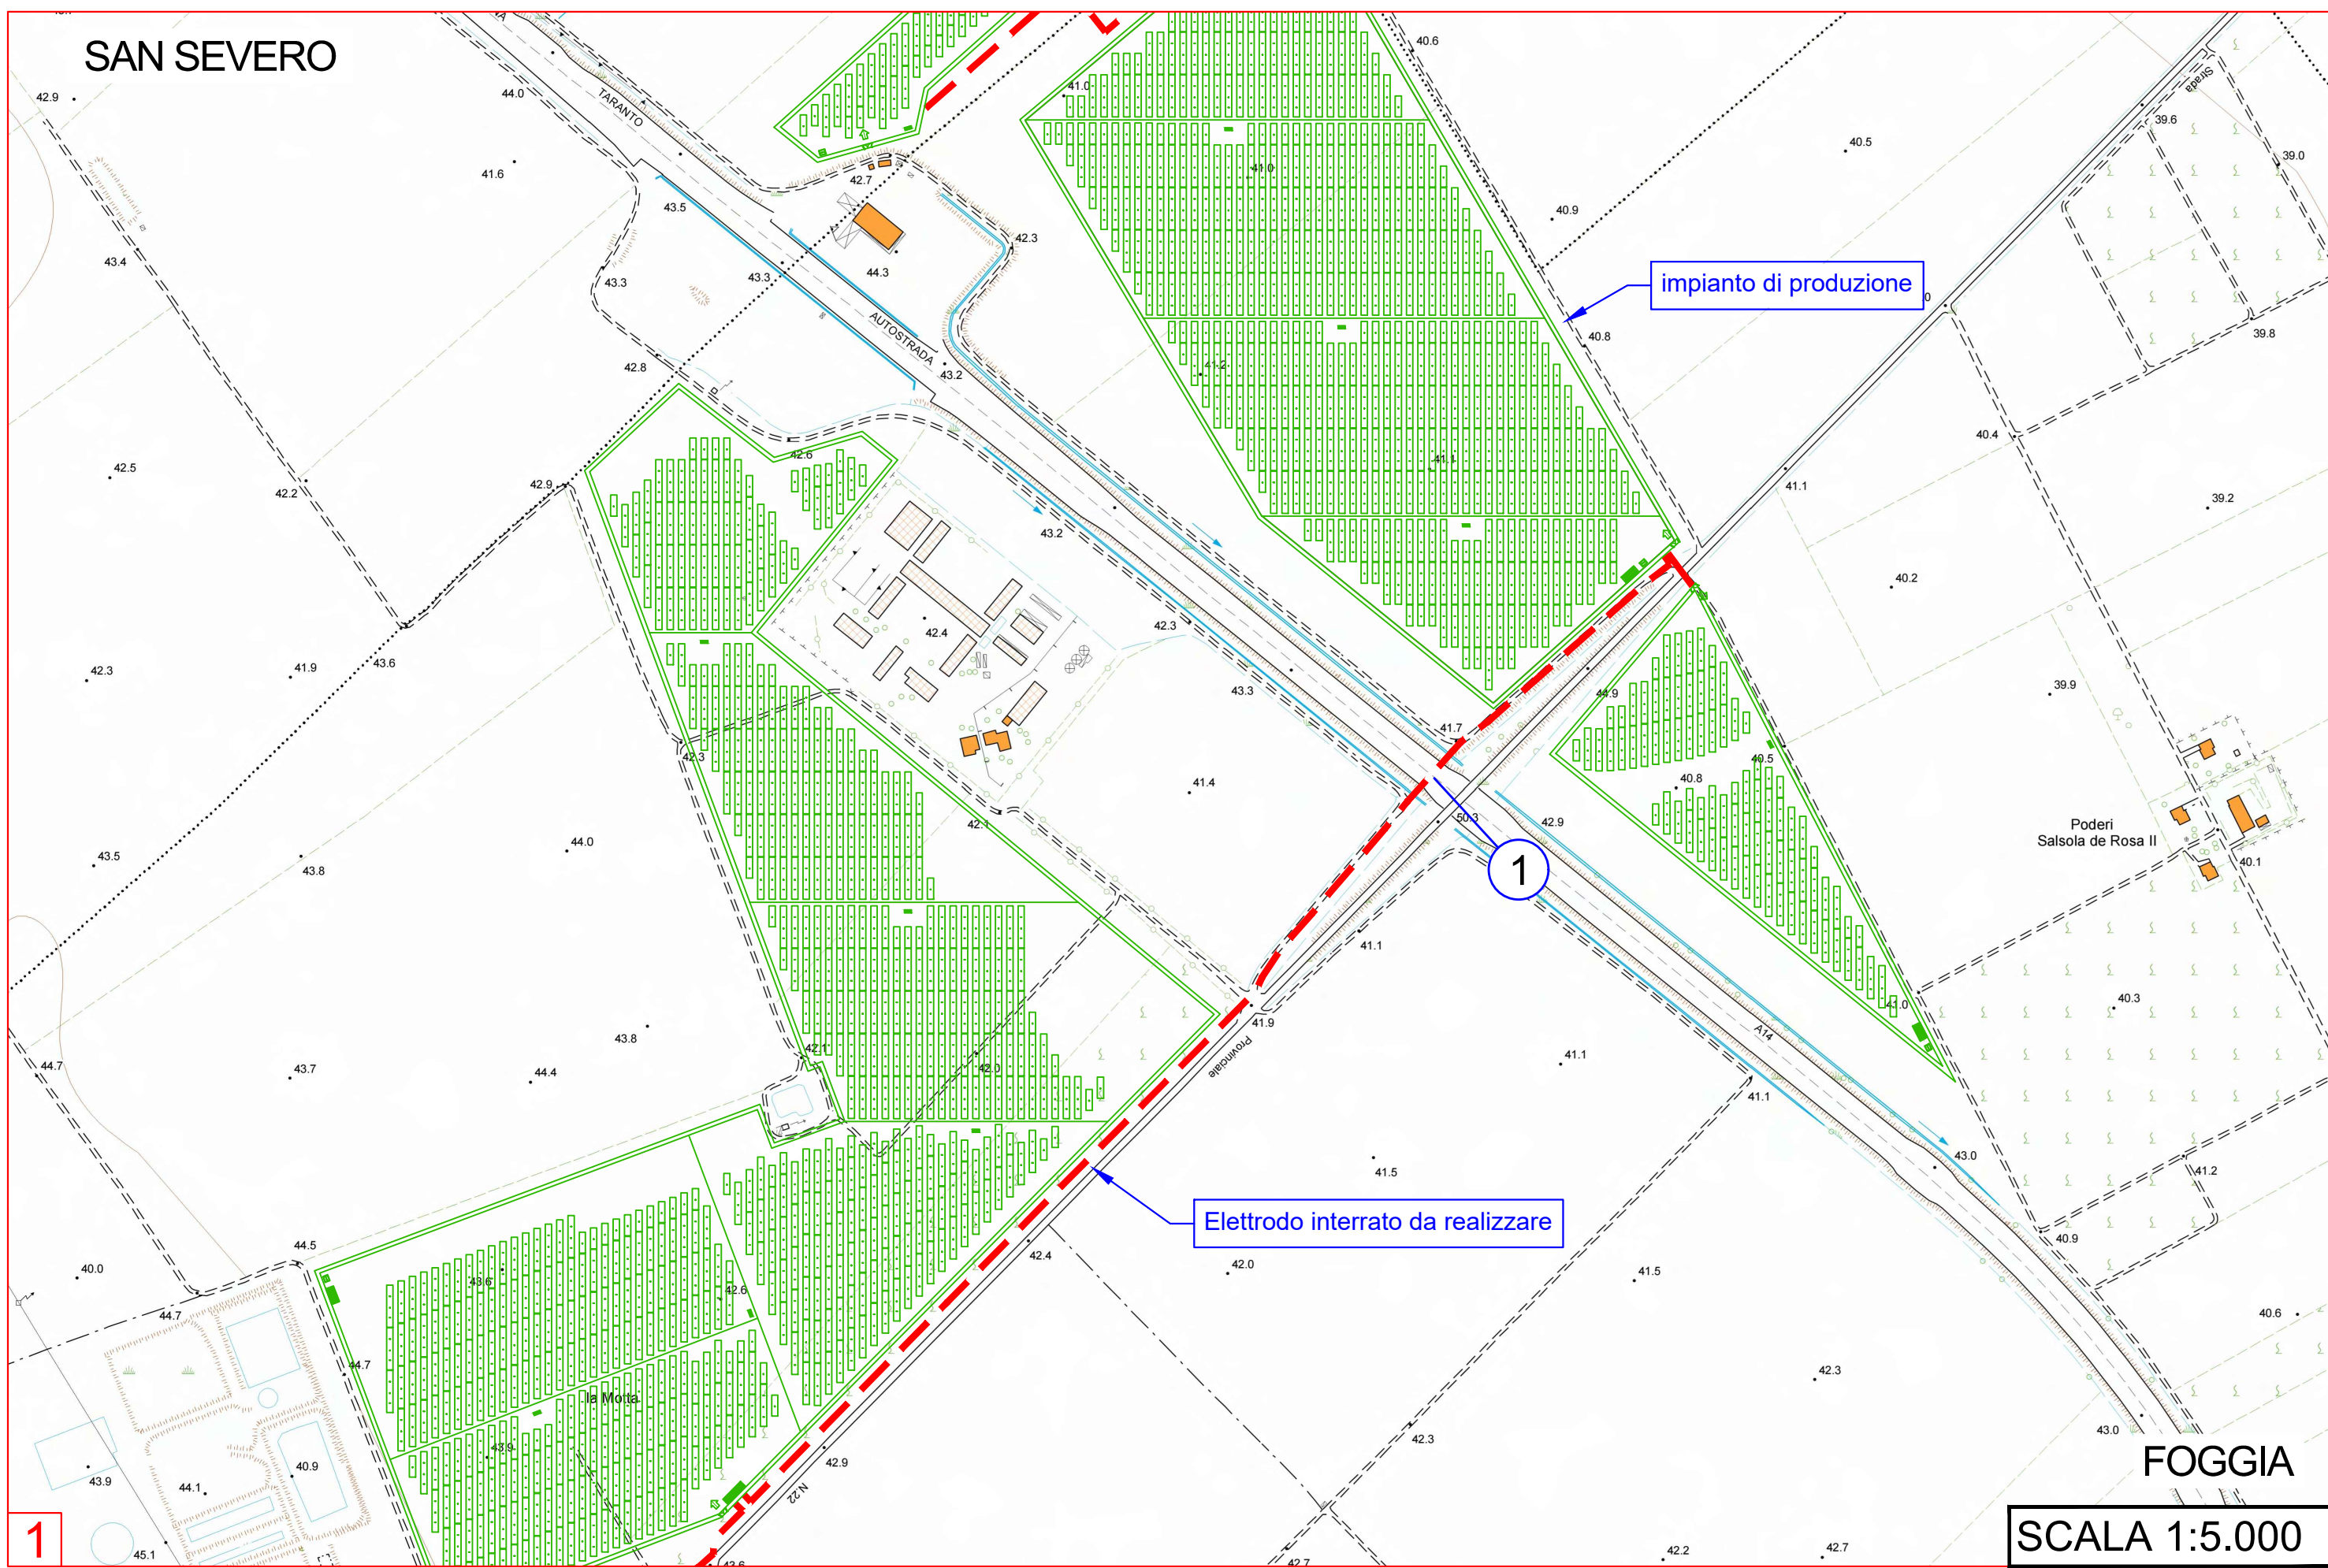

impianto di produzione

1


Elettrodo interrato da realizzare

FOGGIA

SCALA 1:5.000

1

SAN SEVERO

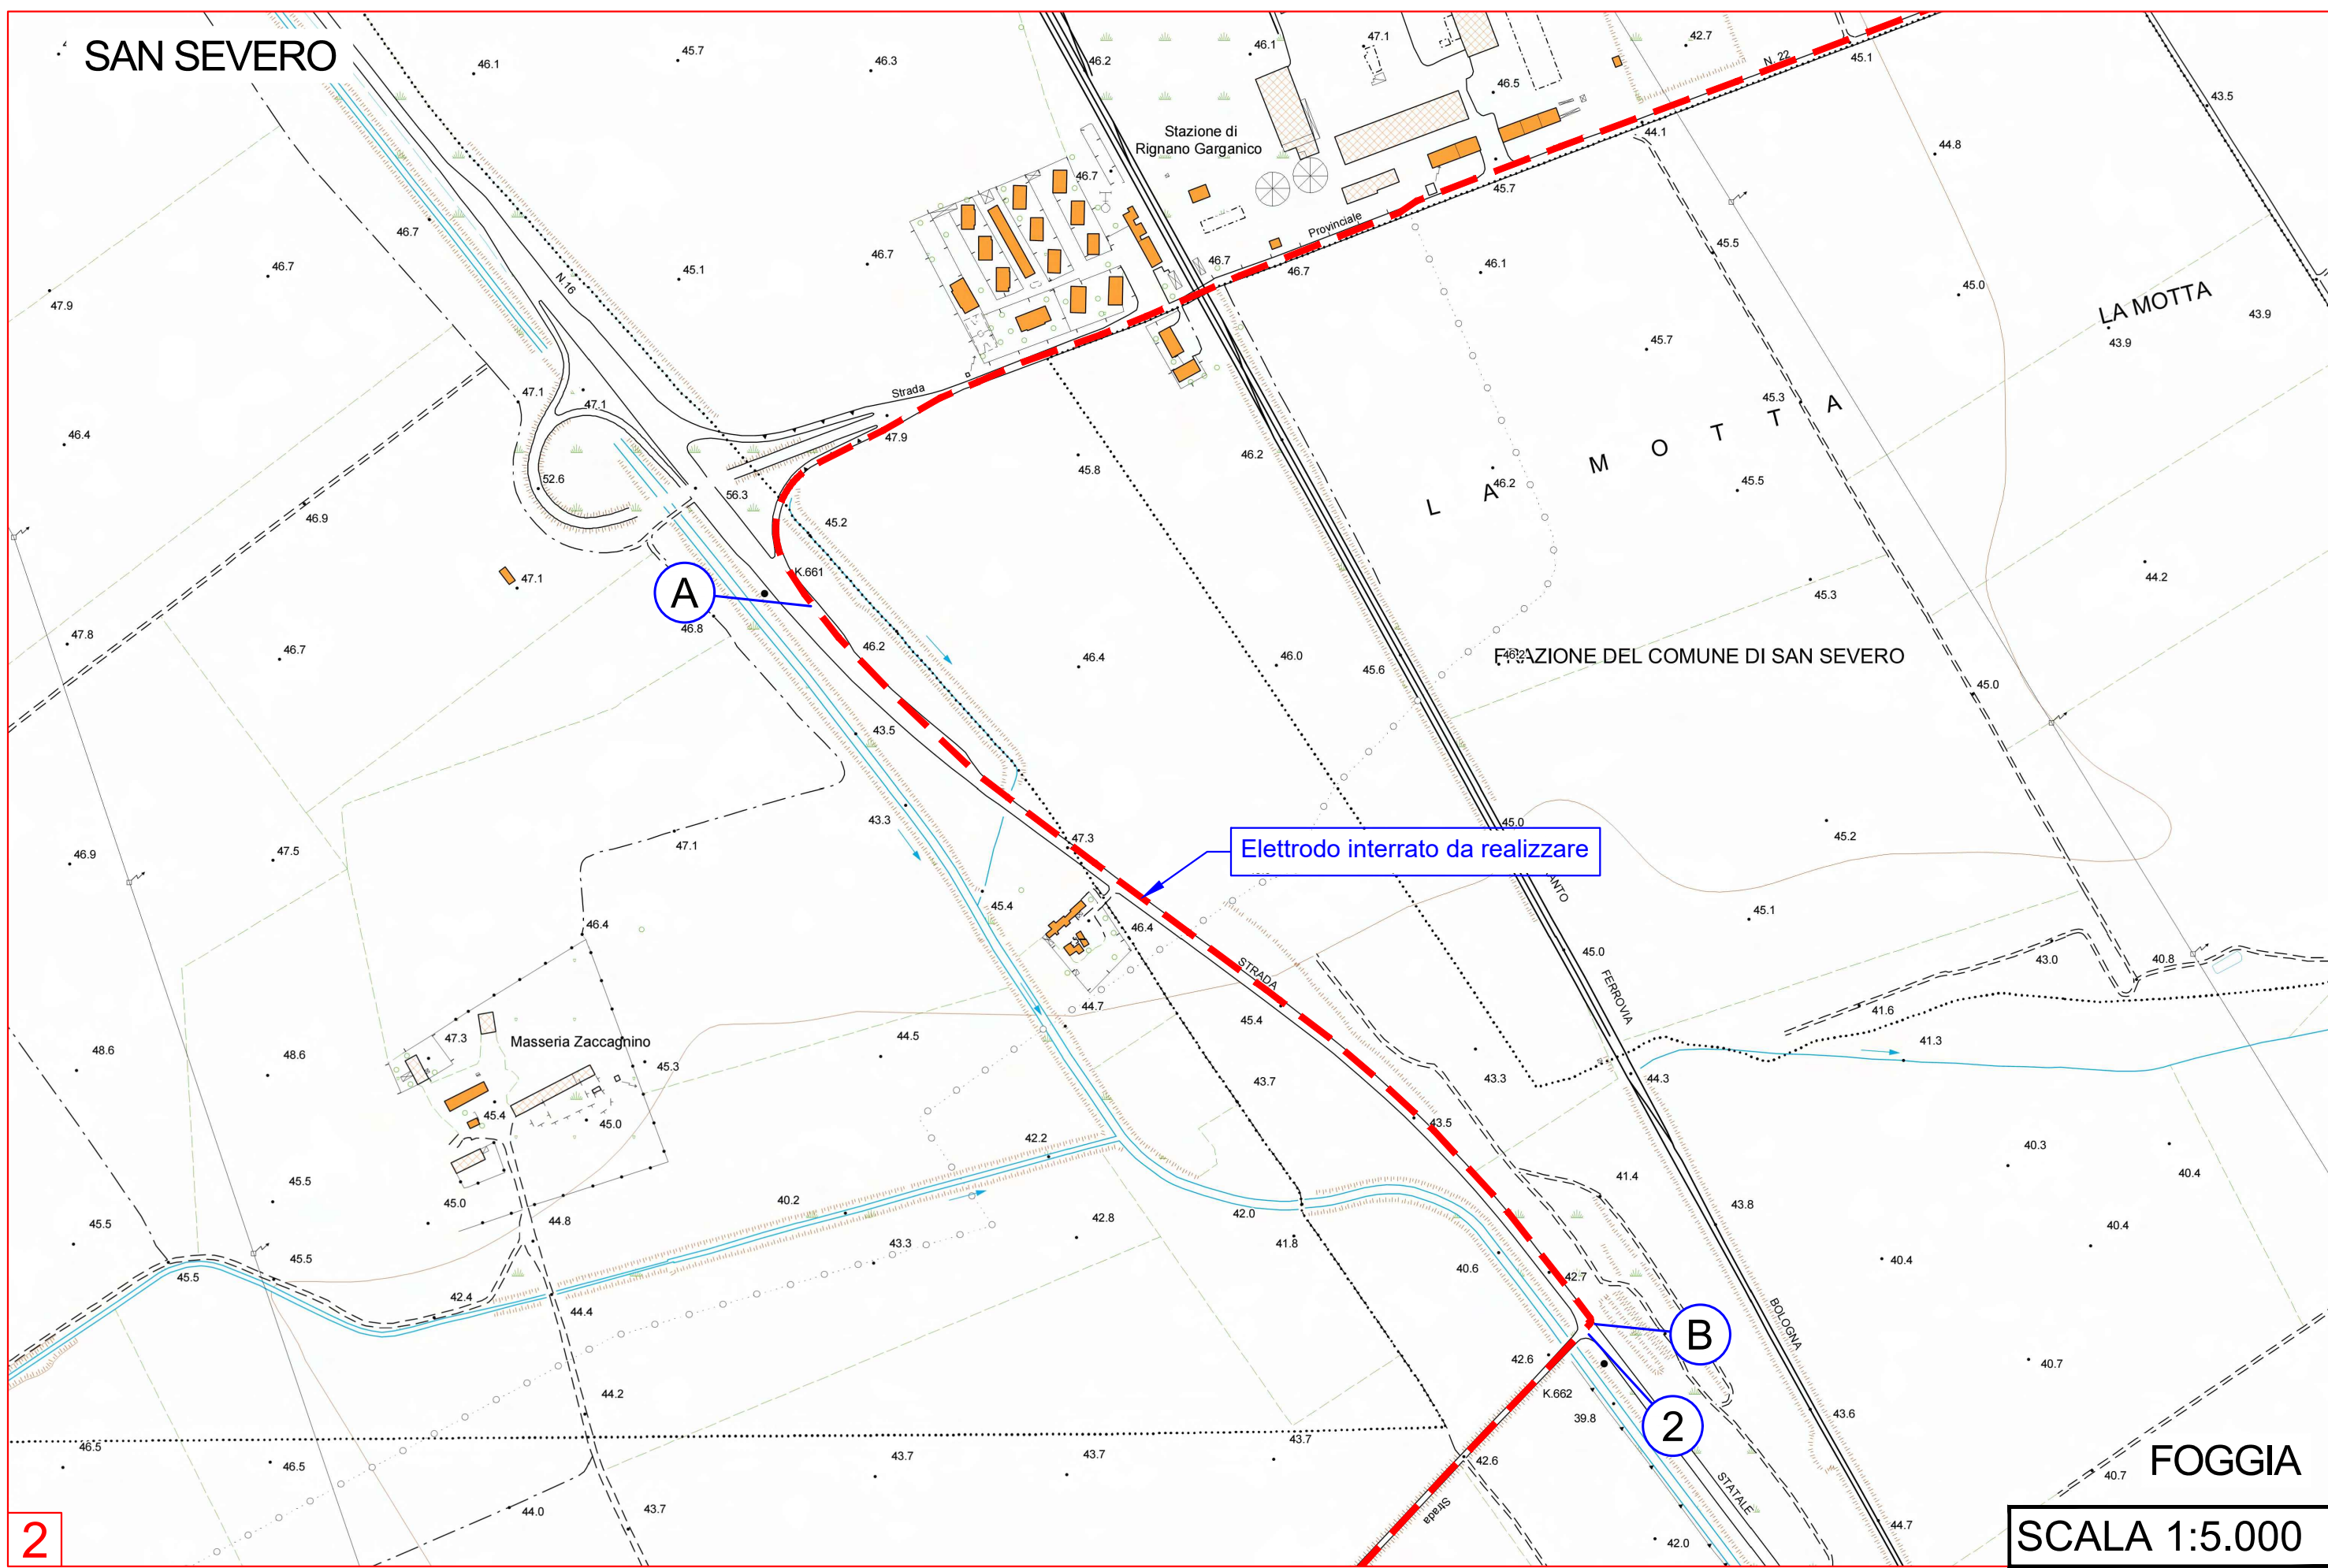

Elettrodo interrato da realizzare

A

B

2

2

FOGGIA

SCALA 1:5.000