




SEZIONE TRASVERSALE FONDAZIONE F1-F3

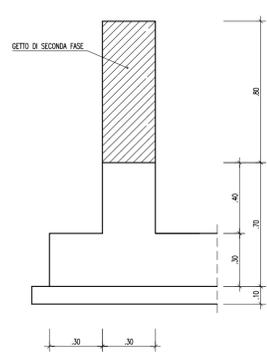


SEZIONE TRASVERSALE FONDAZIONE F2

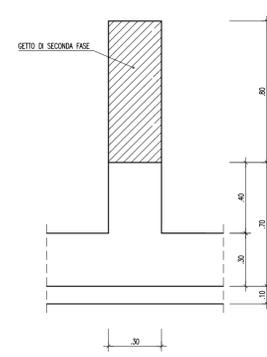

SEZIONE TRASVERSALE A-A

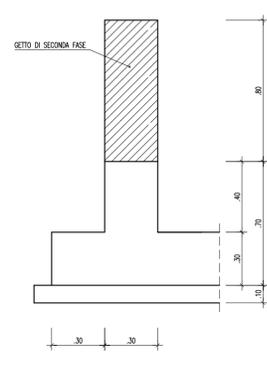

SEZIONE TRASVERSALE C-C
(Solamente fondazione F6)

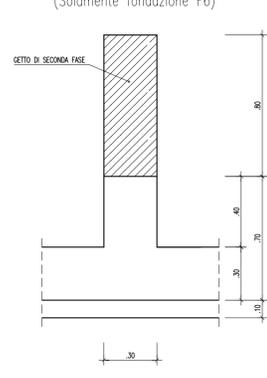

SEZIONE TRASVERSALE B-B

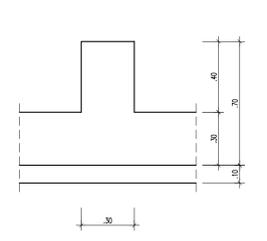


TABELLA MATERIALI

| | |
|---|--|
| CALCESTRUZZO MAGRO | |
| Conglomerato cementizio | : Rck ≥ 15 N/mm ² |
| CALCESTRUZZO | |
| Conglomerato cementizio | : Rck ≥ 35 N/mm ² |
| ACCIAIO | |
| Acciaio in barre ad aderenza migliorata | : FeB 44 K fy/fyk ≤ 1.35 (ft/fy)medio ≥ 1.13 |
| Copriferro fondazione | : 4 cm |
| Copriferro elevazione | : 3 cm |
| Sovrapposizioni | : ≥ 60φ |



**CORRIDOIO PLURIMODALE TIRRENICO-NORD EUROPA
ITINERARIO AGRIGENTO -CALTANISSETTA-A19**
S.S. N° 640 "DI PORTO EMPEDOCLE"
AMMODERNAMENTO E ADEGUAMENTO ALLA CAT. B DEL D.M. 5.11.2001
Dal km 44+400 allo svincolo con l'A19

PROGETTO DEFINITIVO

| | | |
|-------------------------|---|--|
| GRUPPO DI PROGETTAZIONE | ATI: TECHNITAL s.p.a. (mandataria) S.I.S. Studio di Ingegneria Stradale s.r.l. DELTA Ingegneria s.r.l. INFRADEC s.r.l Consulting Engineering PROGIN s.p.a. | I RESPONSABILI DI PROGETTO |
| | | Dott. Ing. M. Raccosta Ordine Ing. Verona n° A1665 Prof. Ing. A. Bevilacqua Ordine Ing. Palermo n° 4058 Dott. Ing. M. Carino Ordine Ing. Agrigento n° A628 Dott. Ing. N. Troccoli Ordine Ing. Potenza n° 836 Dott. Ing. S. Esposito Ordine Ing. Roma n° 20837 |
| | | IL GEOLOGO |
| | | INTEGRAZIONE PRESTAZIONI SPECIALISTICHE |
| | | Dott. Ing. M. Raccosta |

| | | |
|--|--|------------|
| VISTO-IL RESPONSABILE DEL PROCEDIMENTO | VISTO-IL RESPONSABILE DEL SERVIZIO PROGETTAZIONE | DATA |
| Dott. Ing. Massimiliano Fidenzi | Dott. Ing. Antonio Valente | |
| | | PROTOCOLLO |

**IMPIANTI ELETTRICI DI ILLUMINAZIONE, VENTILAZIONE E TELECONTROLLO
OPERE CIVILI DI CABINA ELETTRICA**
CABINA ELETTRICA TIPO 1 - TRAVI DI FONDAZIONE

| | | | | |
|-----------------|-------------------------------------|-----------|--------------------------|----------------------------|
| CODICE PROGETTO | NOME FILE | REVISIONE | FOGLIO | SCALA: |
| L0407B D 0501 | L0407B_D_0501_T01_IM08_IMP_S203.DWG | A | 01 di 01 | GRAFICA |
| D | | | | |
| C | | | | |
| B | | | | |
| A | EMISSIONE | | | |
| REV. | DESCRIZIONE | DATA | VERIFICATO RESP. TECNICO | APPROVATO RESP. DI SETTORE |
| | | | L. Carrarini | F. Arciuli |
| | | | C. Marro | |