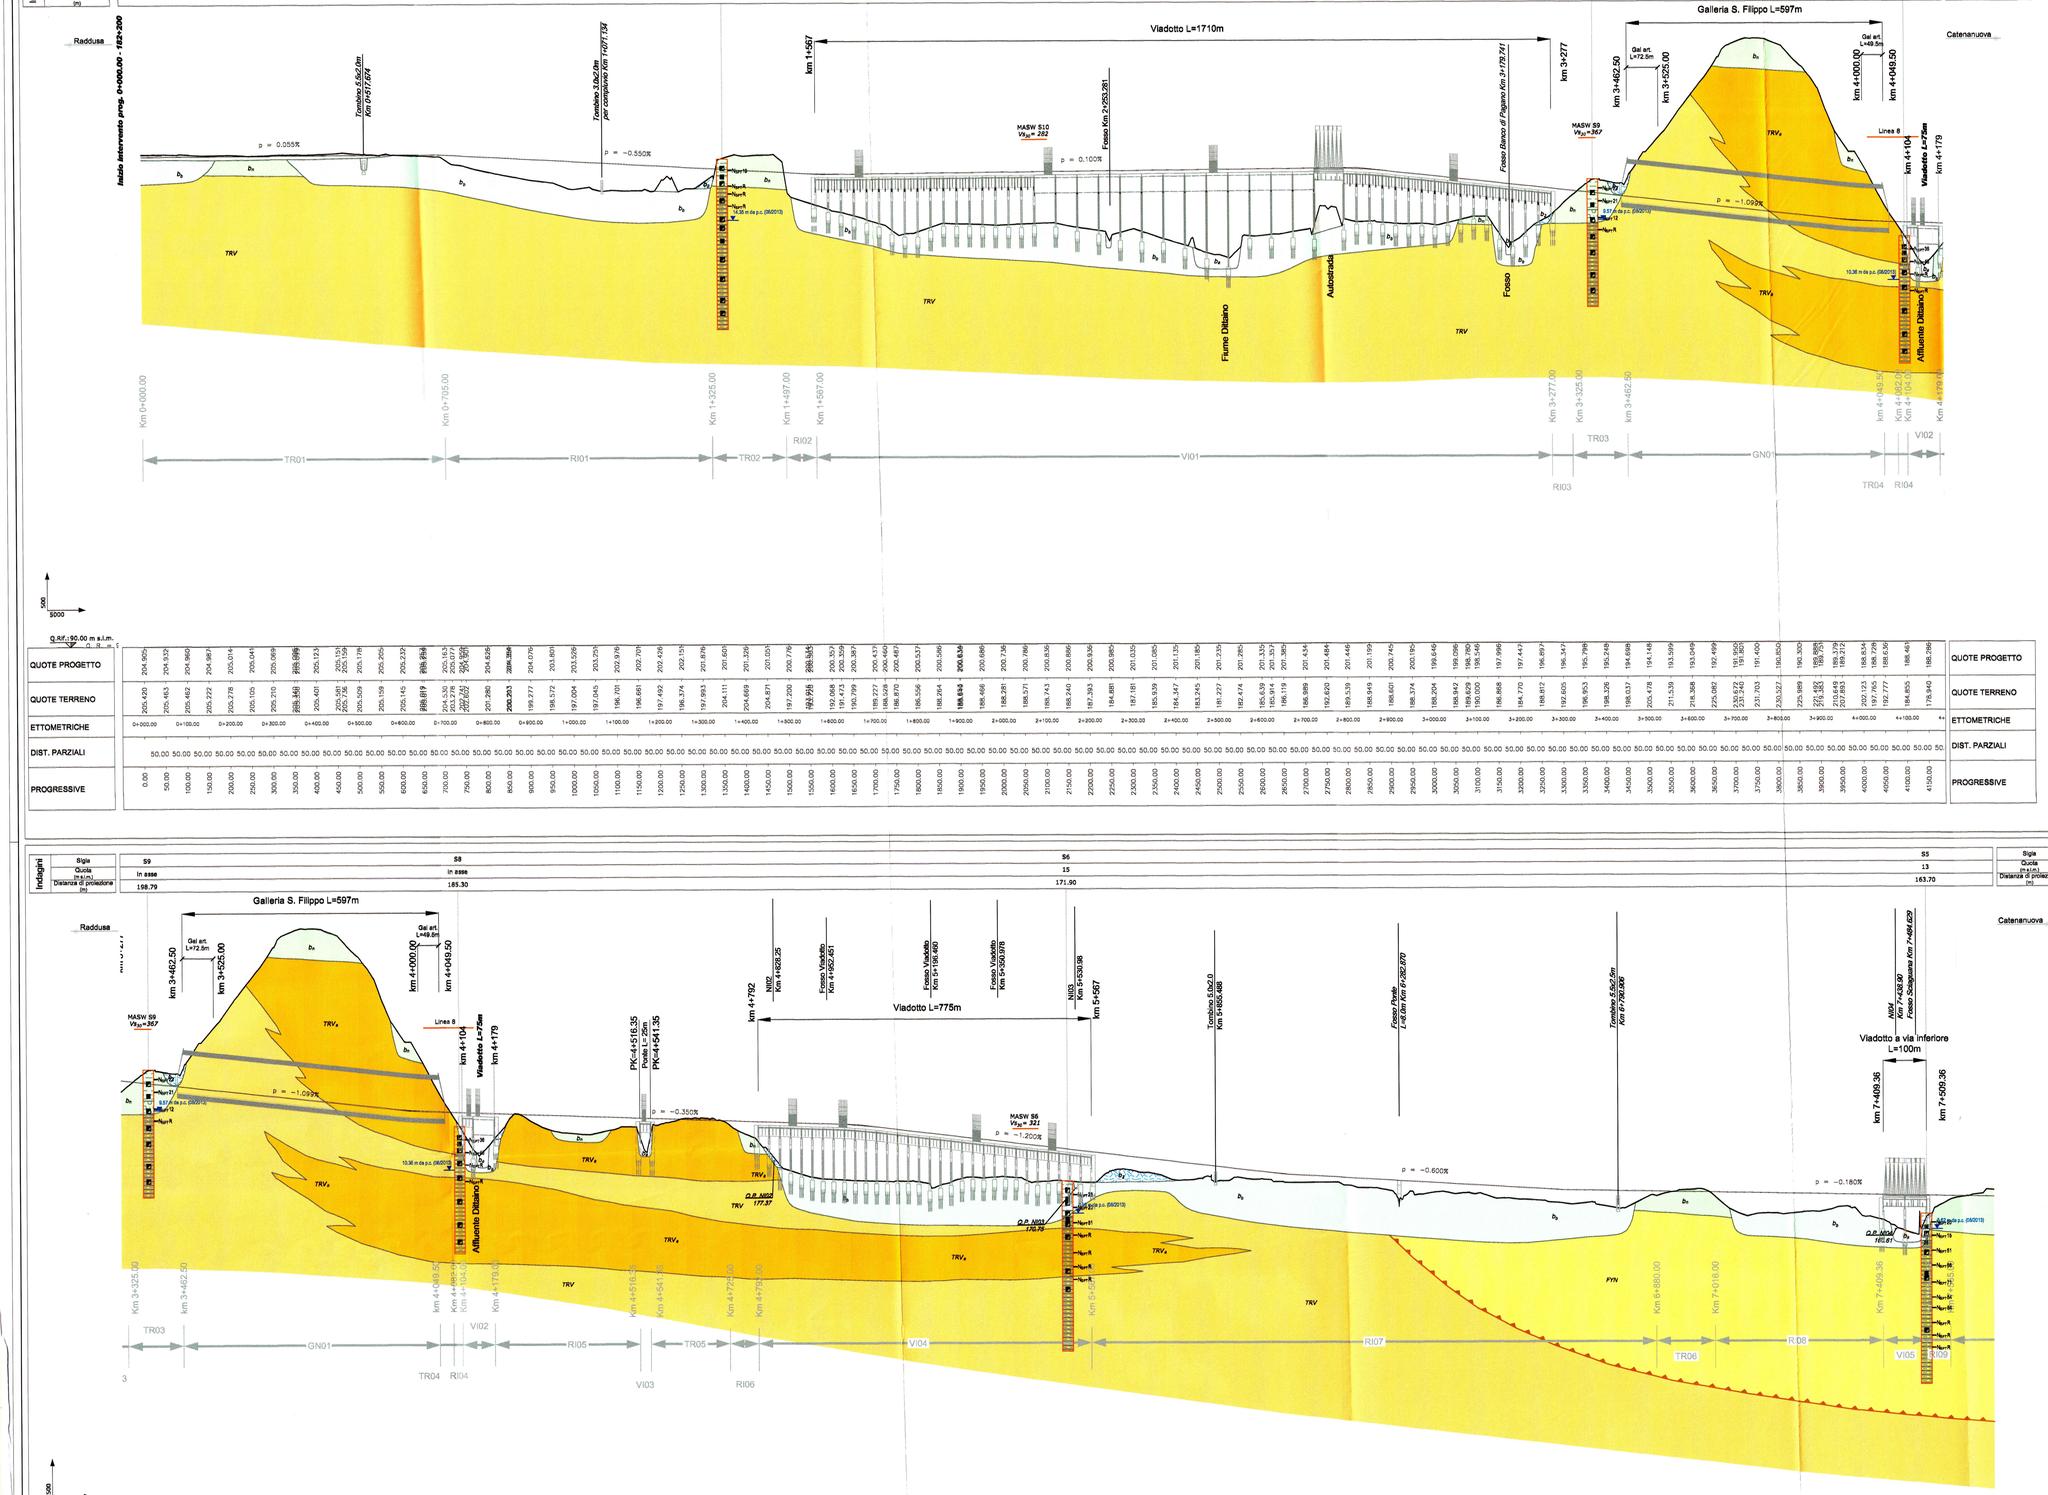

Indagini	Sigla	S11	S9	S8
	Quota (m s.l.m.)	in asse 204.00	in asse 198.79	in asse 185.30
	Distanza di proiezione (m)			

| QUOTE PROGETTO | 204.905 | 204.932 | 204.960 | 204.987 | 205.014 | 205.041 | 205.069 | 205.096 | 205.123 | 205.150 | 205.178 | 205.205 | 205.232 | 205.145 | 205.059 | 205.163 | 205.177 | 205.191 | 205.205 | 205.219 | 205.233 | 205.247 | 205.261 | 204.625 | 201.290 | 201.304 | 201.318 | 201.332 | 201.346 | 201.360 | 201.374 | 201.388 | 201.402 | 201.416 | 201.430 | 201.444 | 201.458 | 201.472 | 201.486 | 201.500 | 201.514 | 201.528 | 201.542 | 201.556 |