
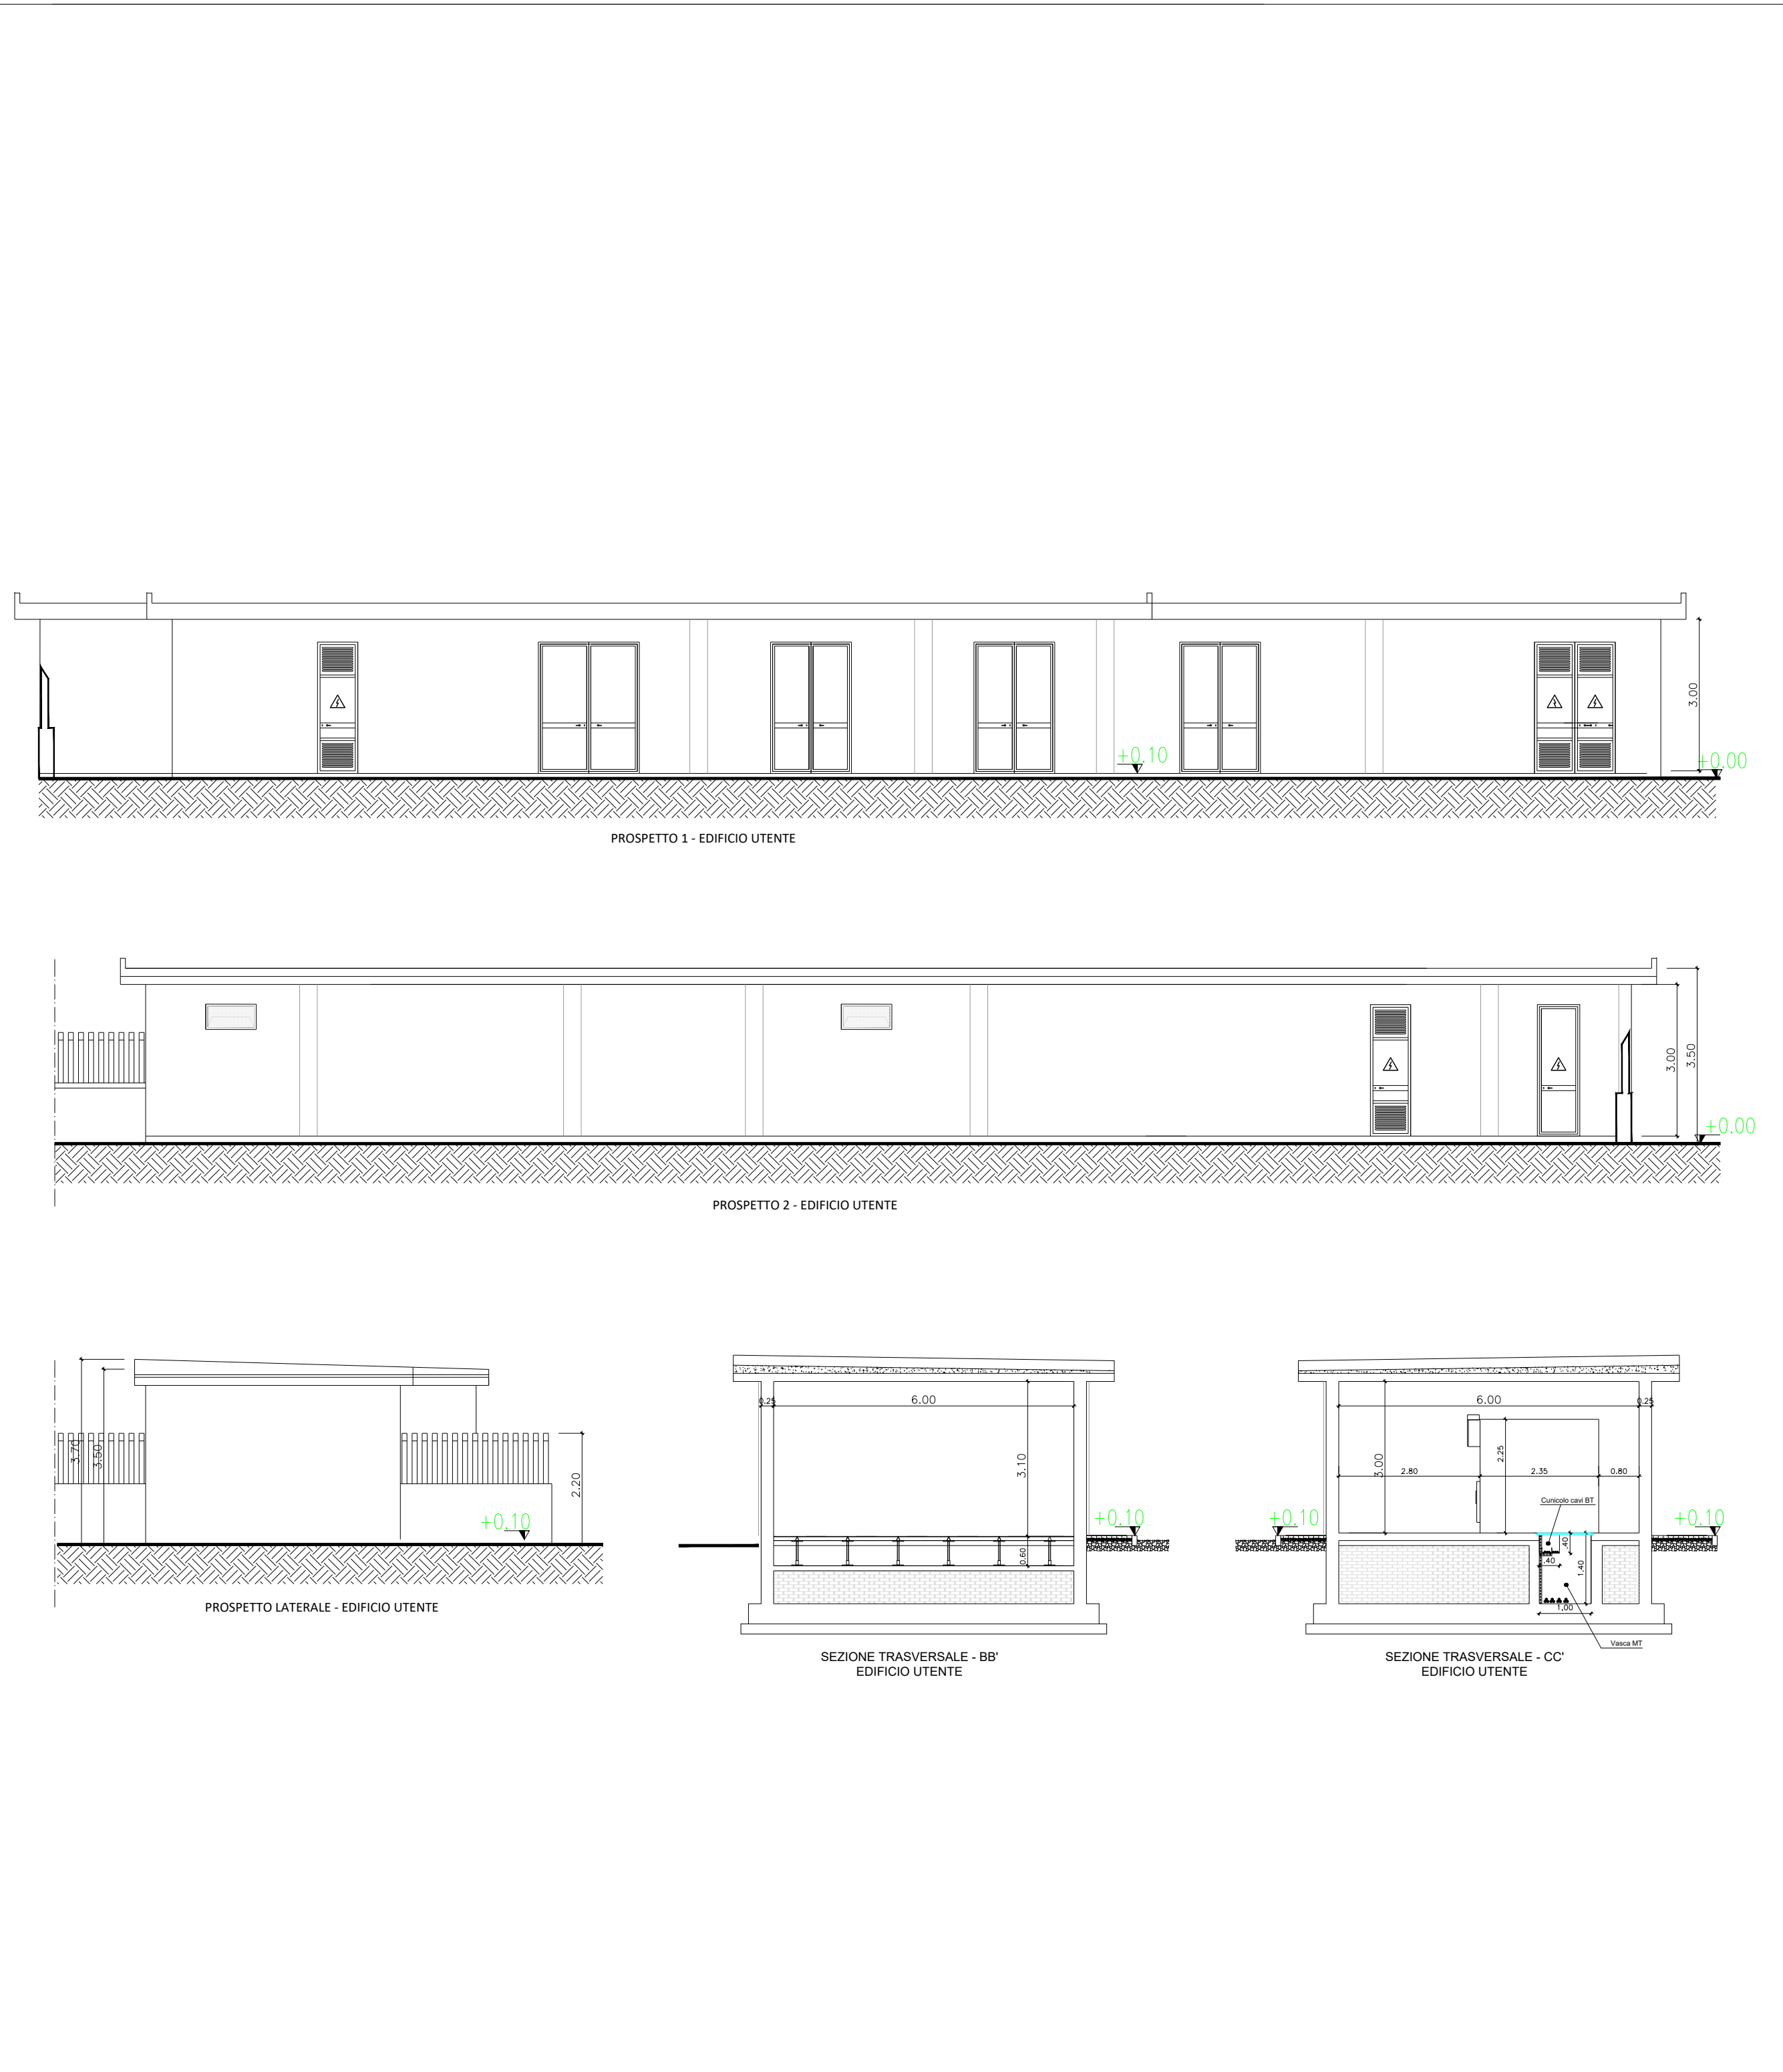
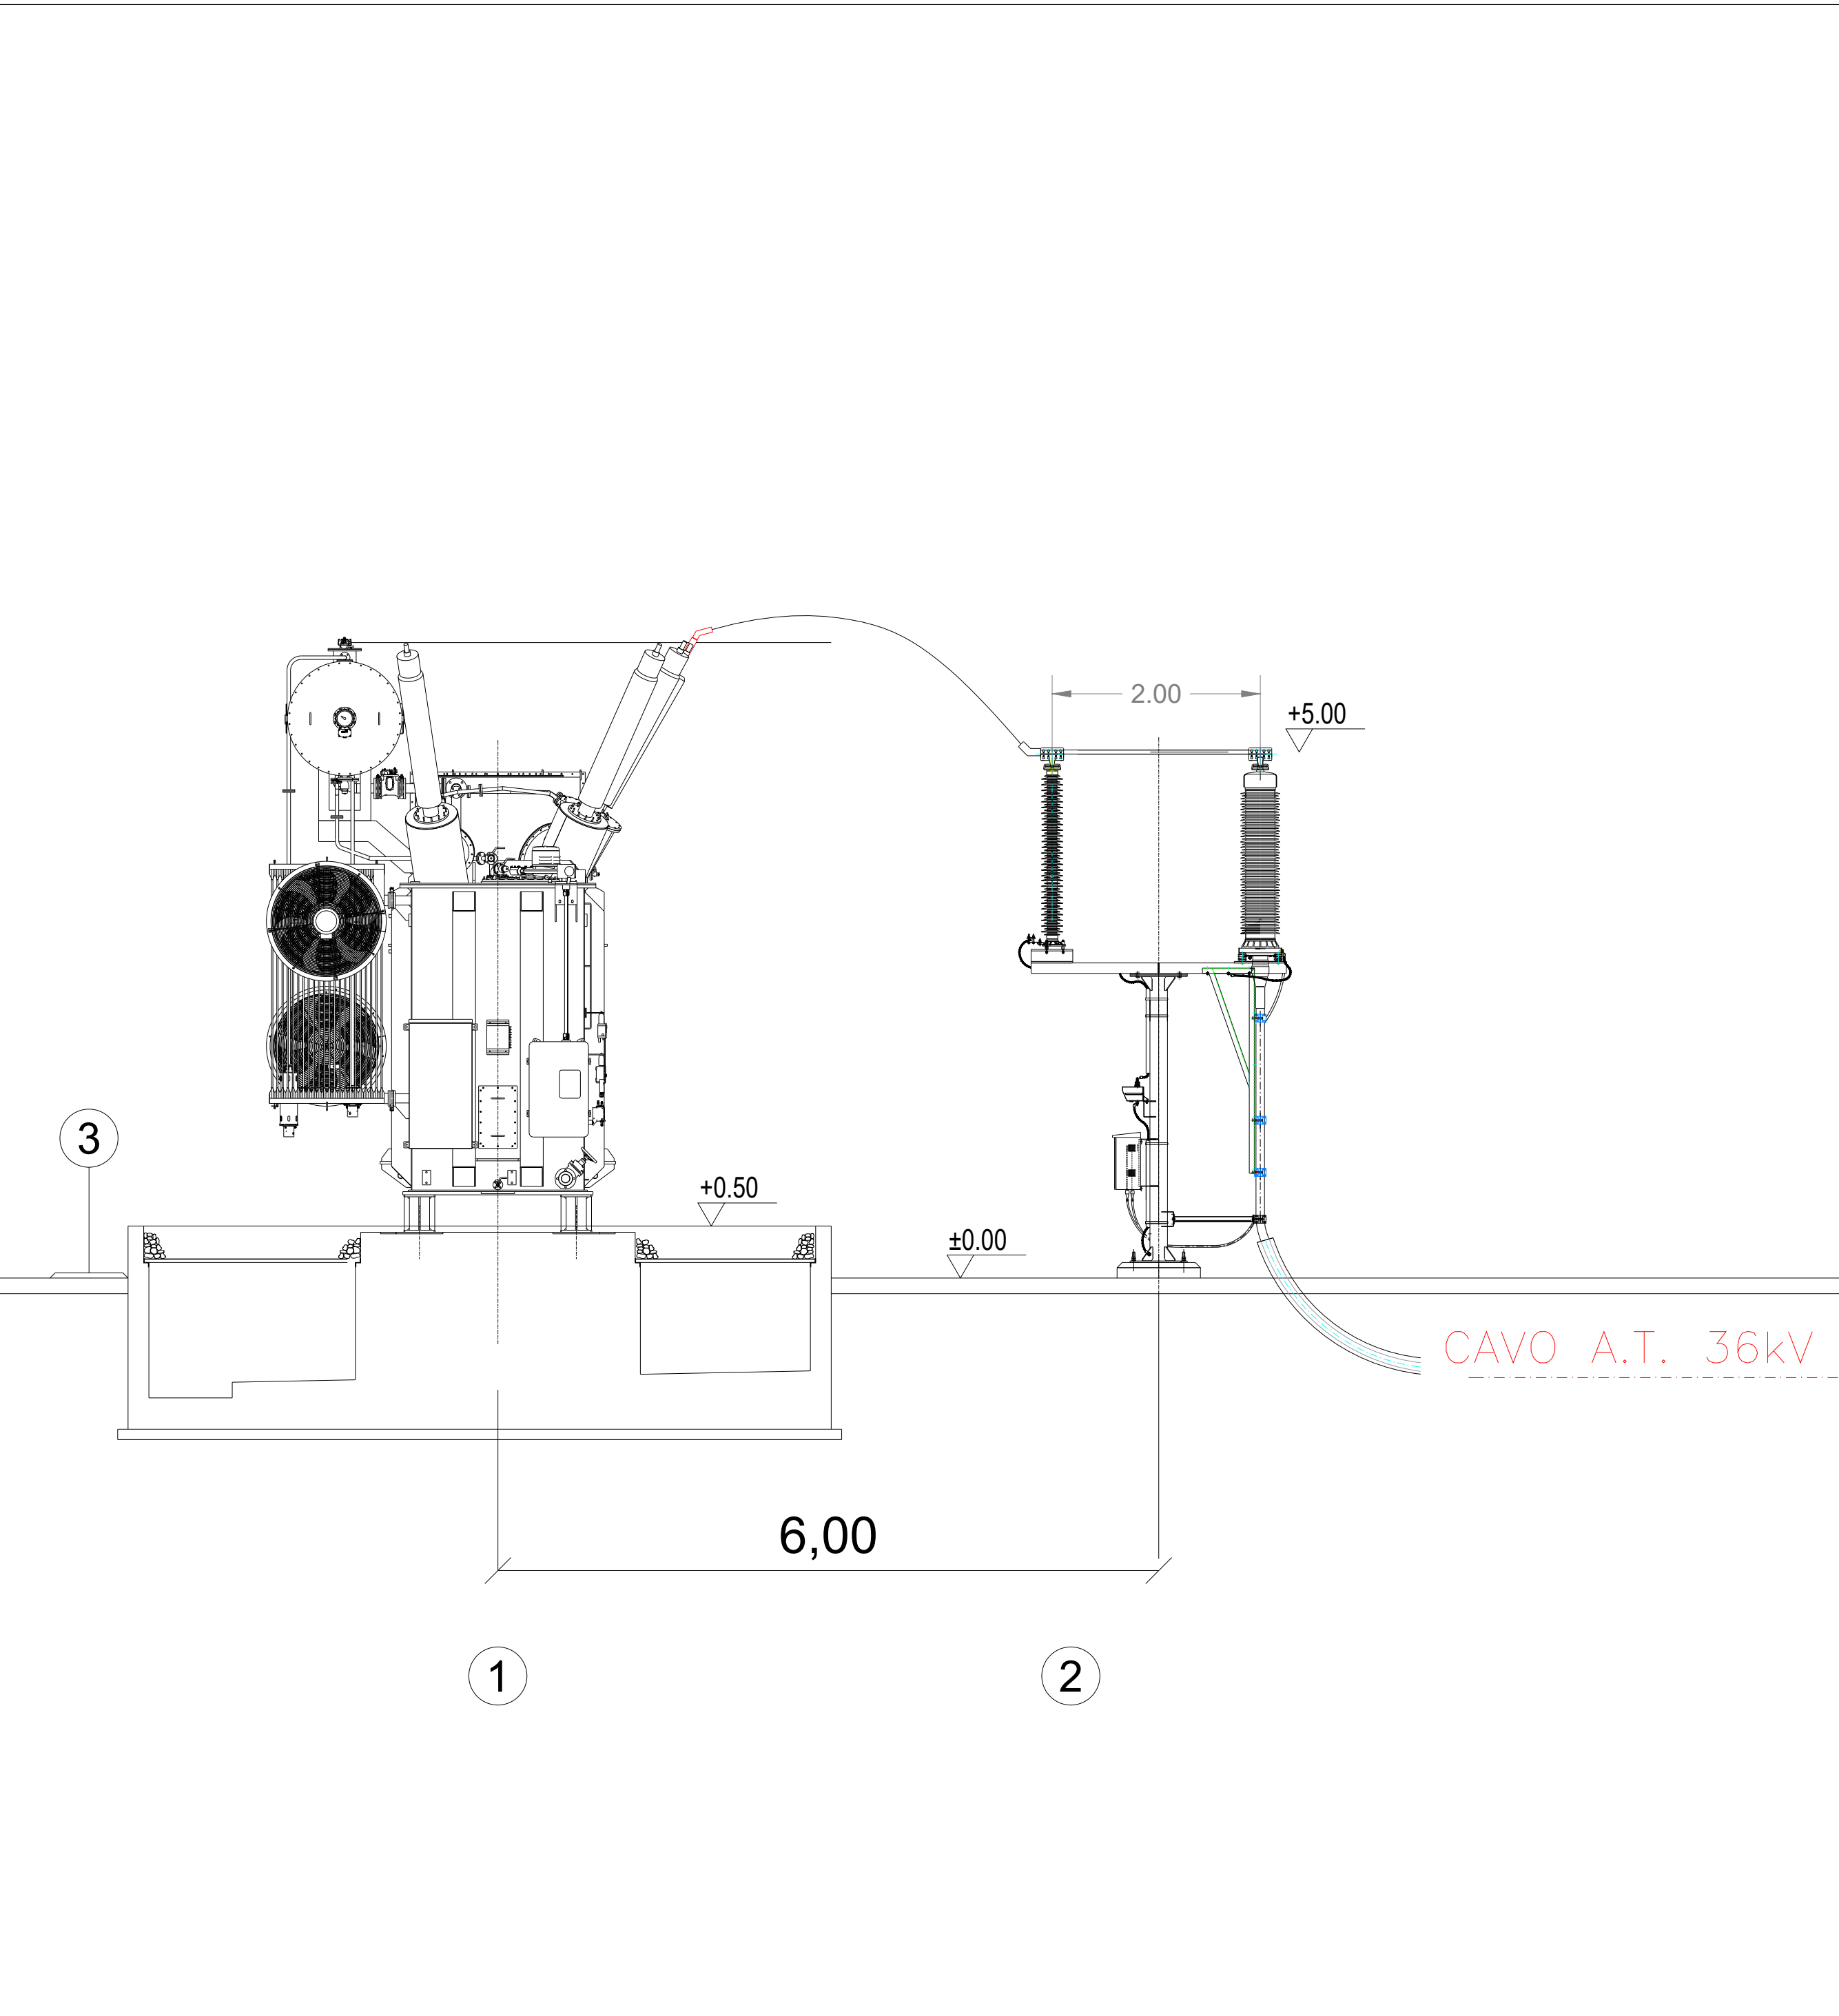
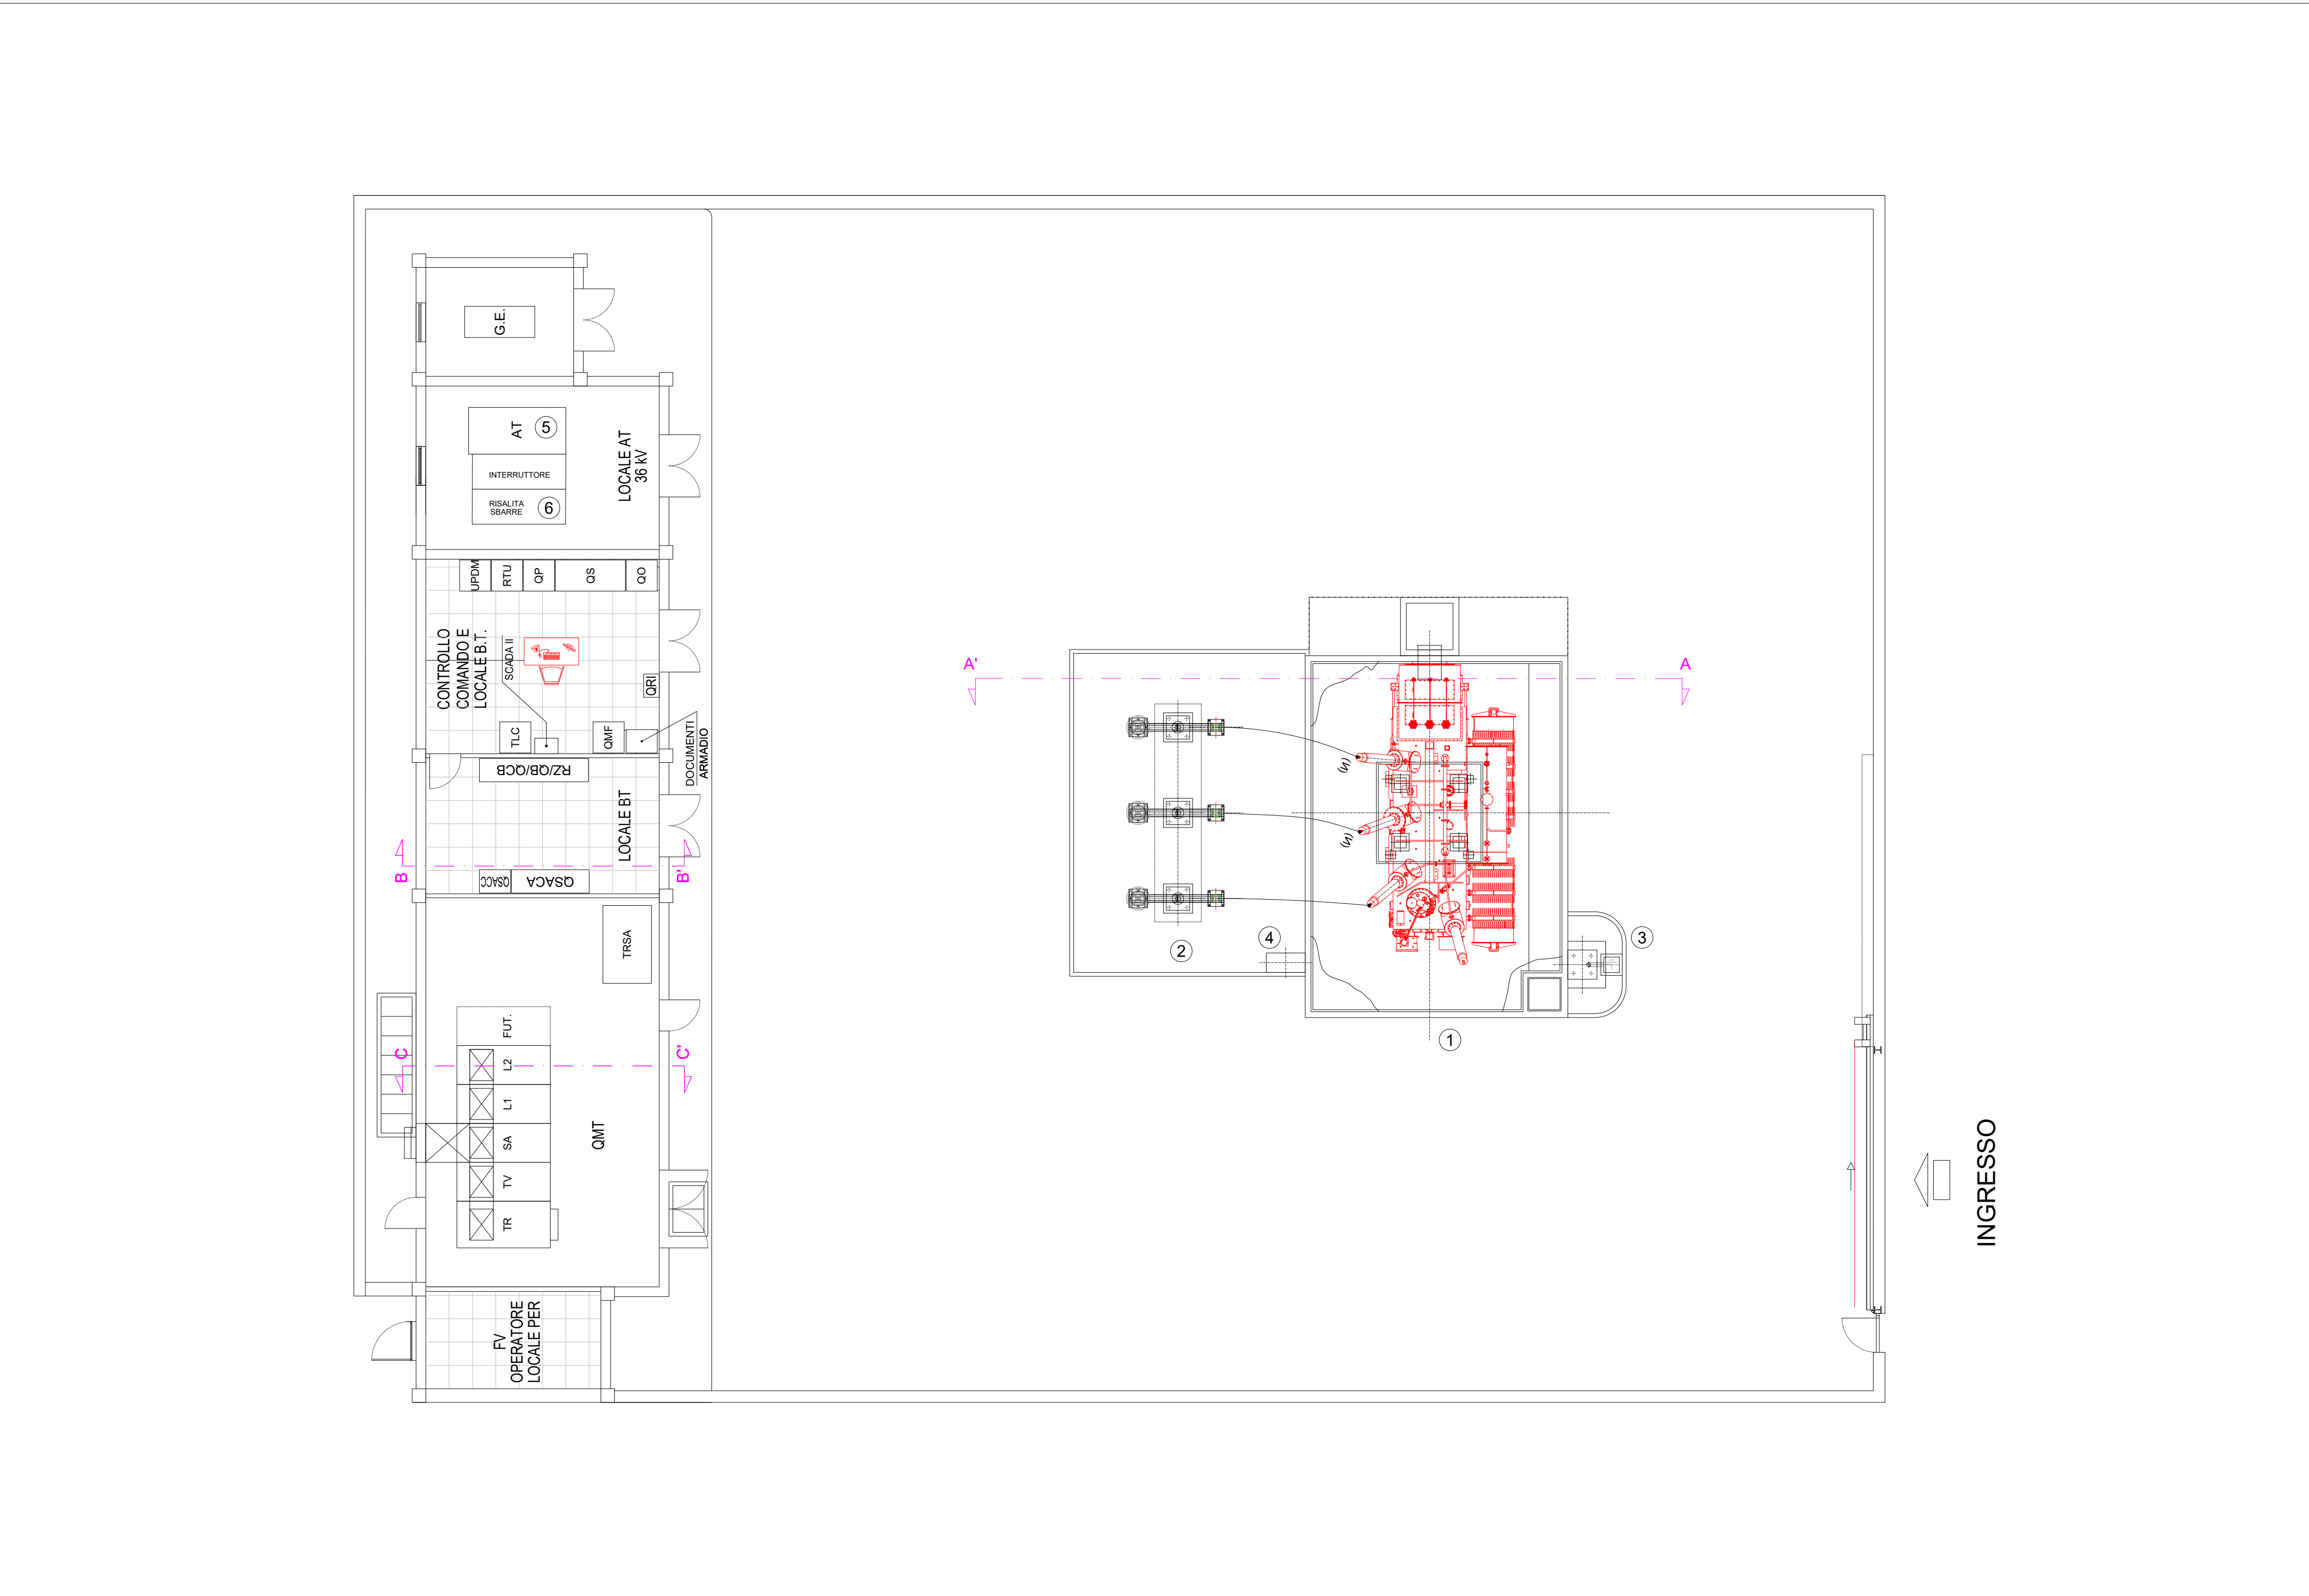


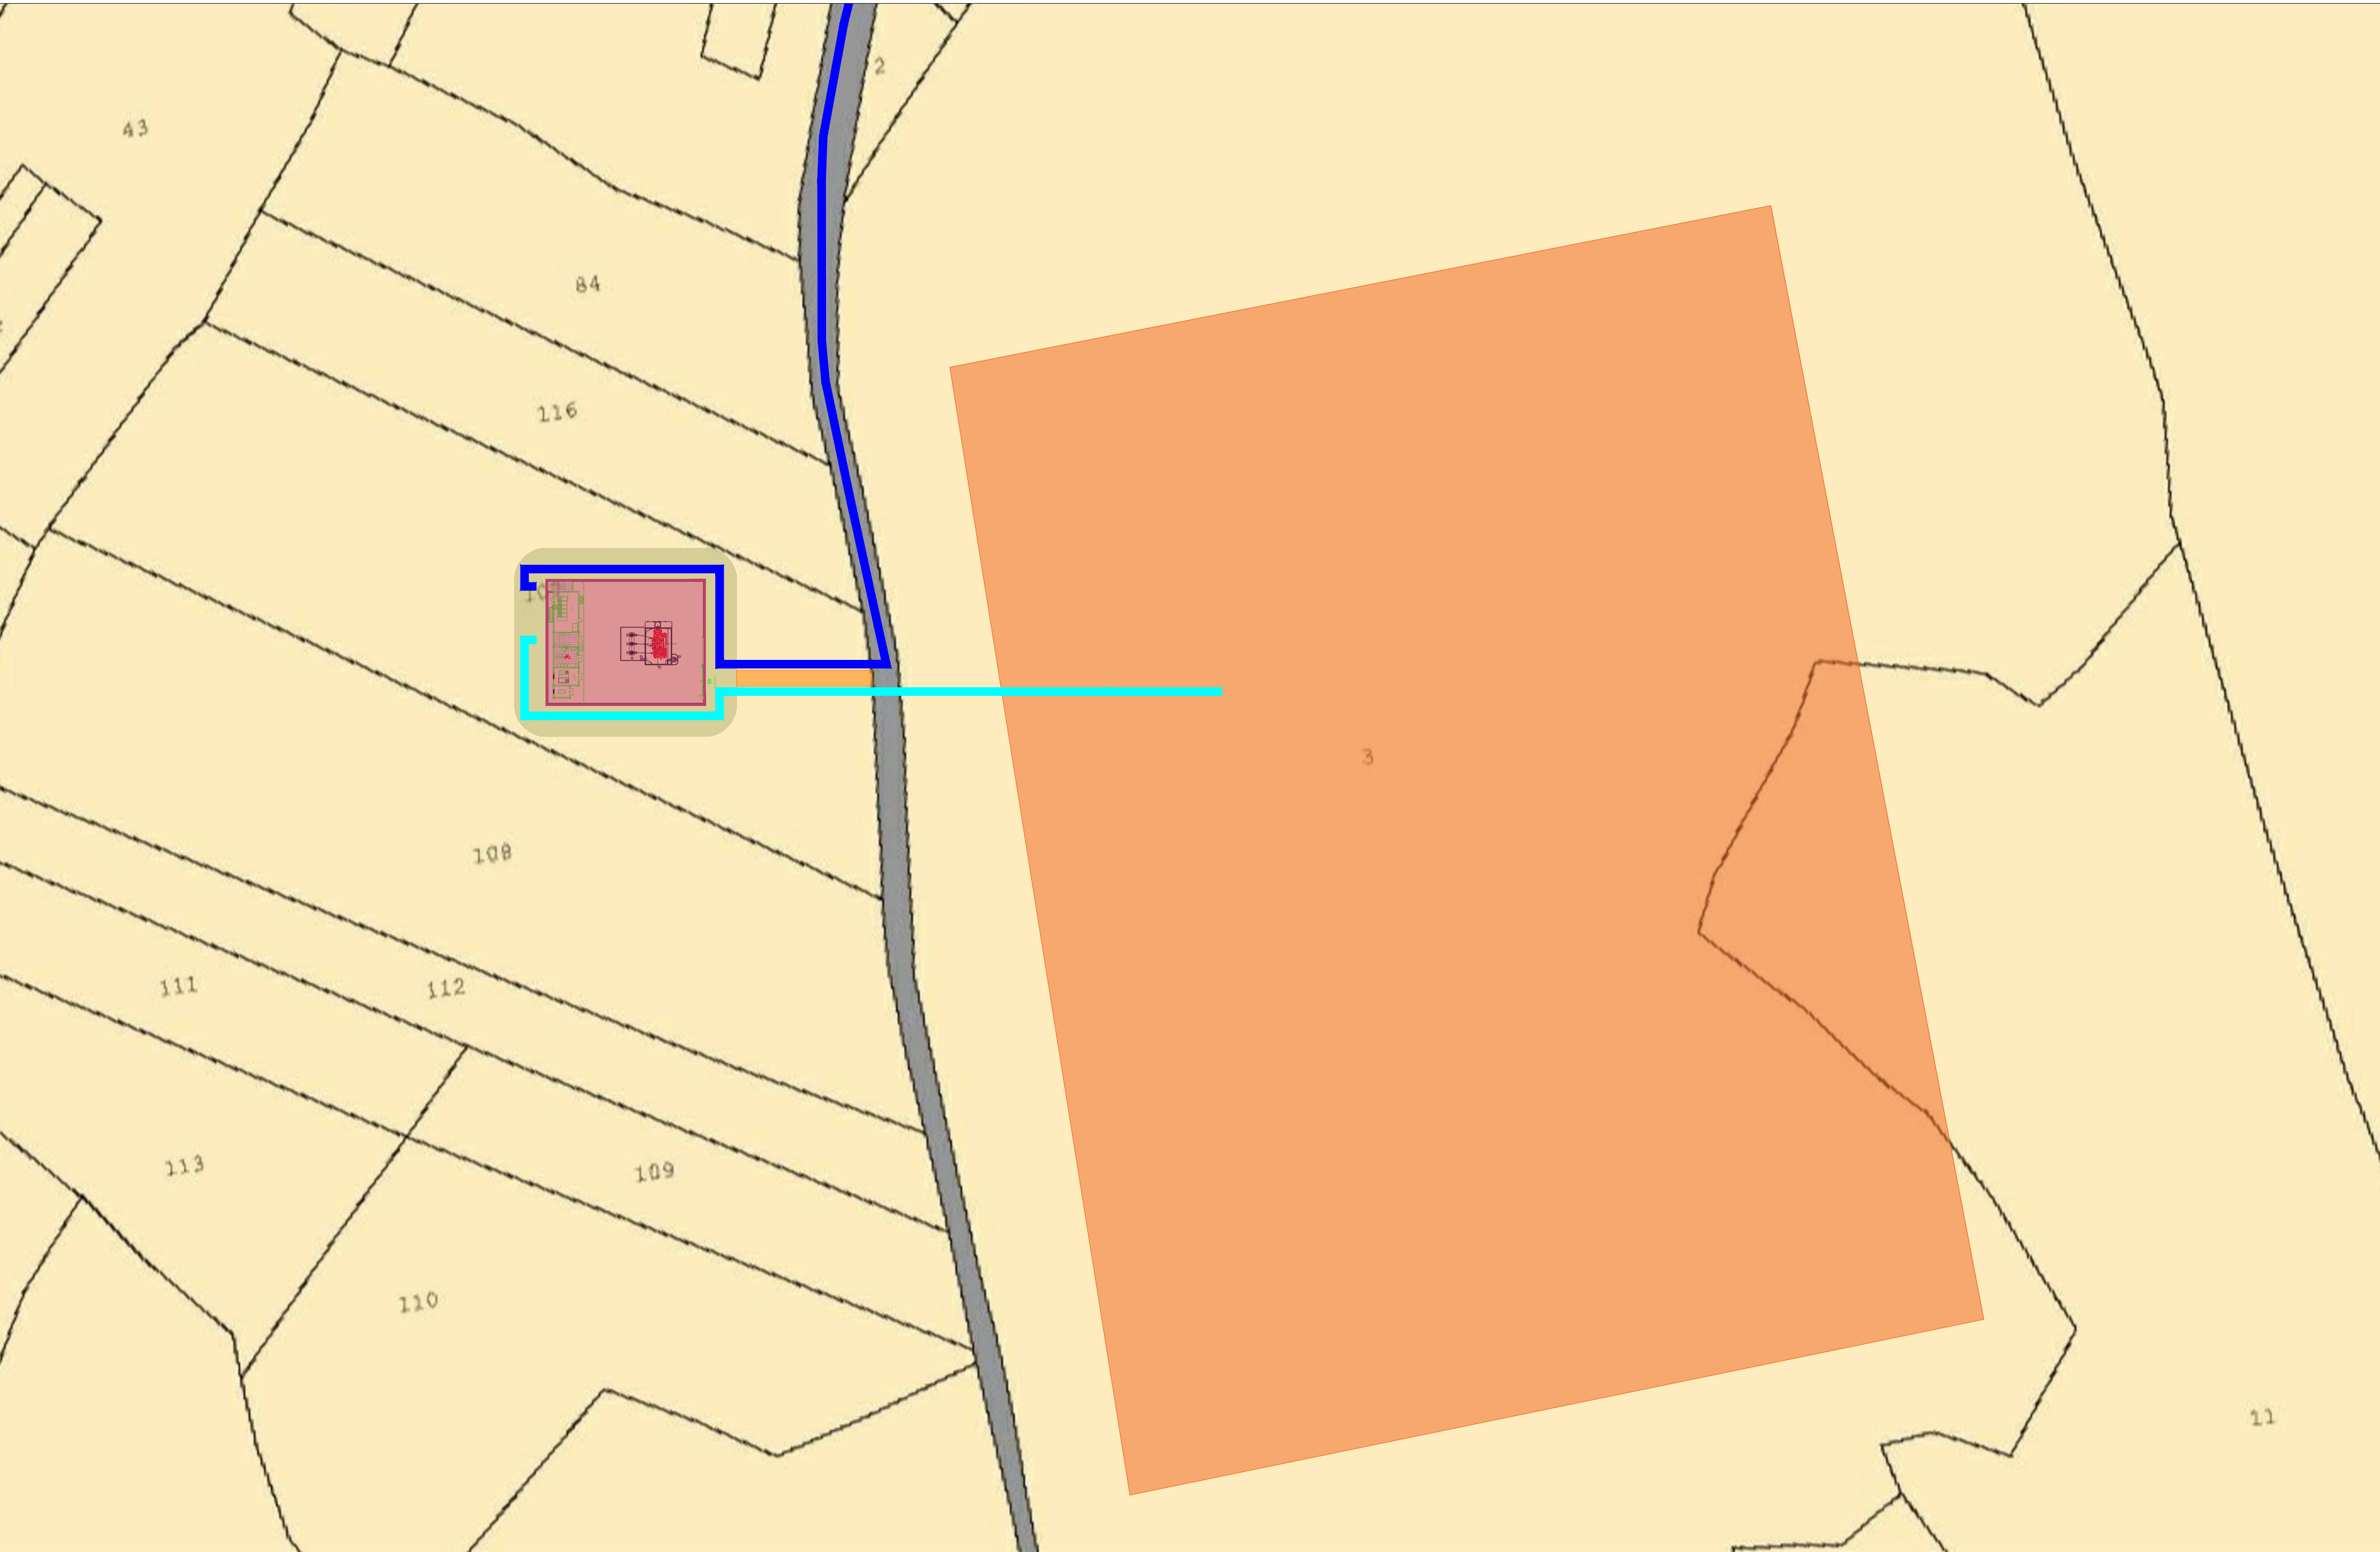

	Cavidotto AT
	Stazione RTN 220/36 kV "Bonorva"
	Cavidotto MT

LEGENDA APPARECCHIATURE

POSIZIONE	DESCRIZIONE
①	TRASFORMATORE AT/MT
②	CASTELLO CAVI E ISOLATORE
③	PREDISPOSIZIONE M.A.T NEUTRO
④	MARSHALLING KIOSK
⑤	CELLA AT - 36 kV
⑥	RISALITA SBARRE

Realizzazione di un impianto agrivoltaico avanzato integrato con allevamento non intensivo di ovini, produzione agricola, produzione di energia elettrica da fonte rinnovabile fotovoltaica e sistema di accumulo elettrochimico da ubicarsi in agro di Mores (SS) e delle relative opere di connessione alla Stazione Elettrica RTN nel Comune di Bonorva (SS)

Impianto FV: Potenza nominale cc: 72,618 MWp - Potenza in immissione ca: 60,00 MVA
Sistema di accumulo: Potenza nominale ca: 10,00 MVA

ELABORATO

**INQUADRAMENTO CARTOGRAFICO DELLA SSU
SU MAPPA CATASTALE E DETTAGLI**

IDENTIFICAZIONE ELABORATO

Libello progetto	Catella Pretora	Documento	Catella Pretora	n° foglio	n° tot. fogli	Nome file	Data	Scala
PD	D	3.30_01	1	1		D_3.30_01_SSU.pdf	Dicembre 2023	Varie

REVISIONI

Rev. n°	Data	Descrizione	Redatto	Verificato	Approvato
00	22/12/2023	I Emissione	ADORNO	ADORNO	AMBRON

PROGETTAZIONE:

MATE System S.r.l.

Via G. Marconi, n.5
70020 Cassano delle Murge (BA)
tel. +39 080 5746758
mail: info@matesystem.it
pec: matesystem@pec.it

Progettista:

Ing. Francesco Ambron

PROPRONENTE:

MARIAMARIA SOLARE 3 S.r.l.

Via TEVERE n° 41
00198 ROMA

NOTA

Questo documento contiene informazioni di proprietà della società MATE System S.r.l. e deve essere utilizzato esclusivamente dai destinatari in relazione alle finalità per le quali è stato redatto. È vietata espressamente la ristampa o l'uso non autorizzato senza permesso scritto dalla MATE System S.r.l.