


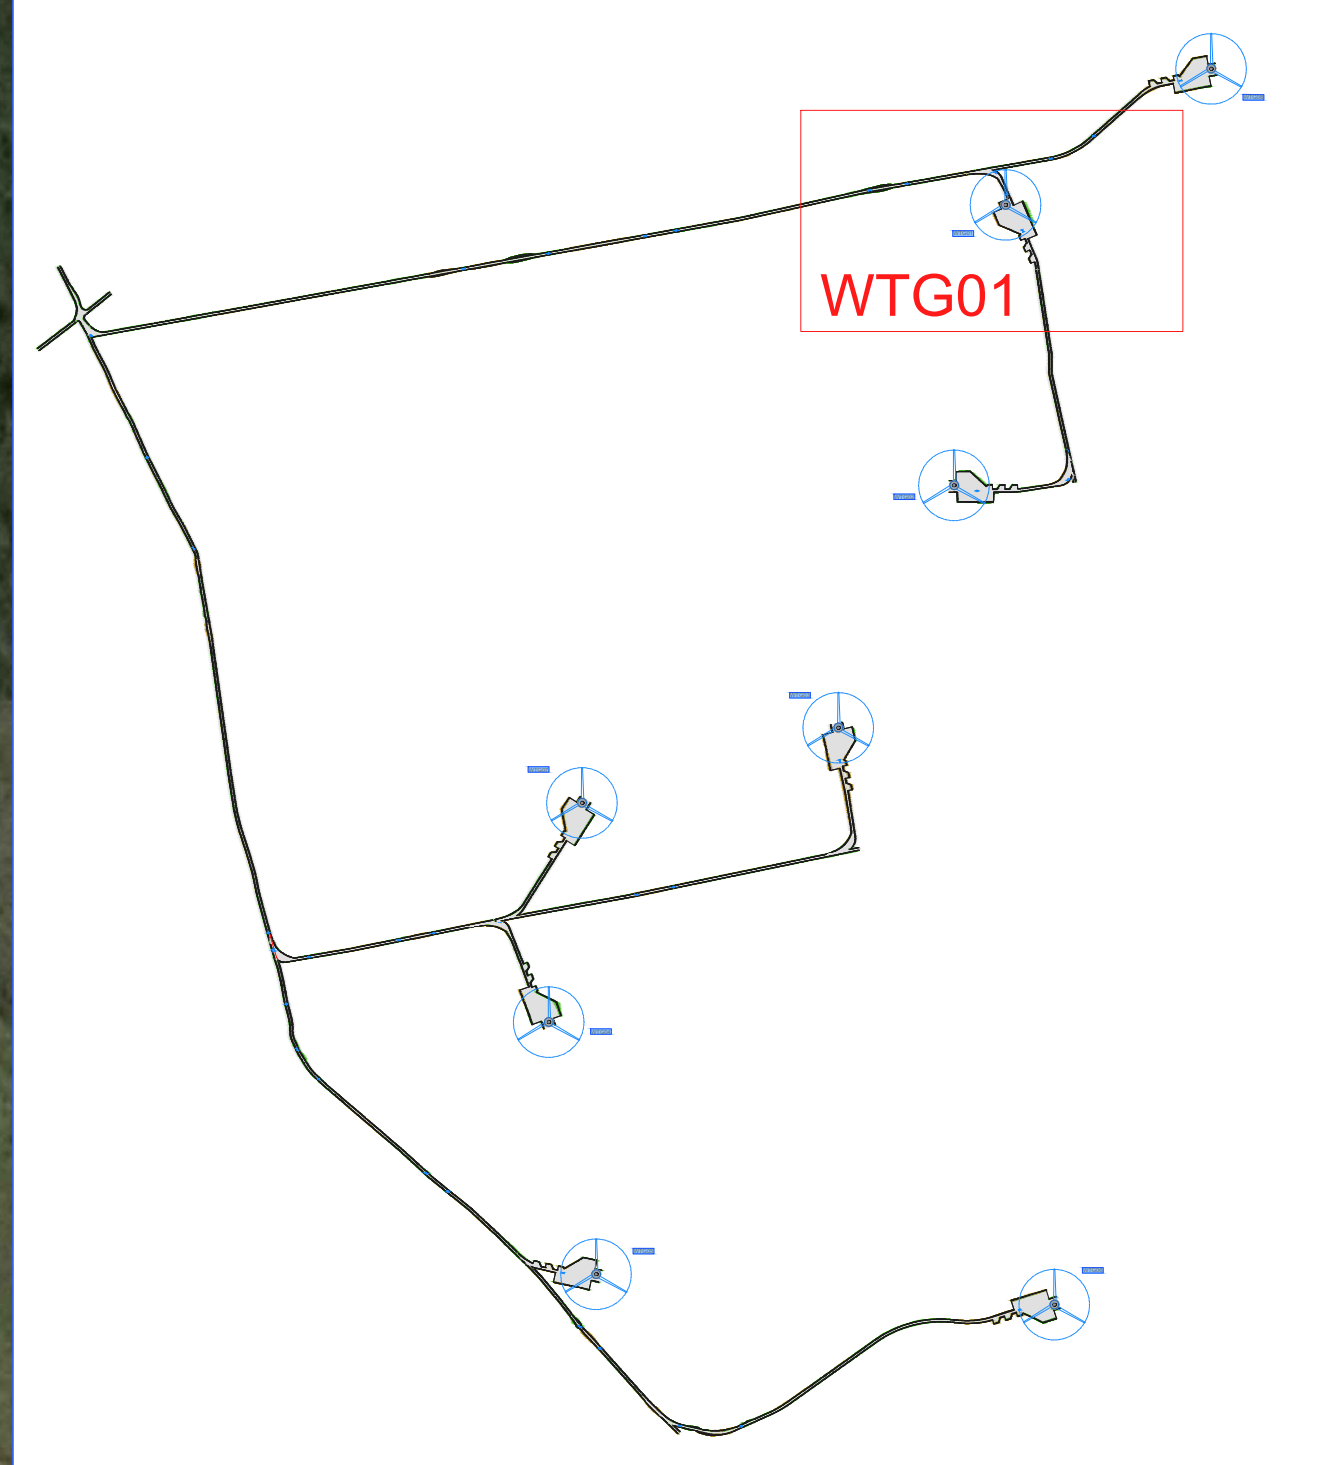

Planimetria Asse WTG01 - scala 1:1000

LEGENDA	
	POSIZIONE AEROGENERATORE
	NOME AEROGENERATORE
	VIABILITA' DI PROGETTO
	SCARPATA IN RILEVATO 1/1
	SCARPATA IN STERRO 1/1



LIVELLETTA	DIF. DI QUOTA PENDENZA	$n = 0,001$ $i = 0,000$	$n = 0,000$ $i = 0,000$	$n = 0,000$ $i = 0,000$	$n = 0,000$ $i = 0,000$	$n = 0,000$ $i = 0,000$
1						
2						
3						
4						

NUMERO SEZIONI	1	2	3	4	5	6	7	8	9	10	11	12	13	14	15	16	17	18	19	20	21	22	
DISTANZE PARZIALI	25,000	22,404	22,404	16,788	7,519	12,557	12,443	25,000	25,000	25,000	25,000	25,000	25,000	25,000	25,000	19,534	4,488	2,895	2,895	1,897	0,311	0,311	
DISTANZE PROGRESSIVE	0,000	25,000	47,404	64,192	80,980	93,537	106,080	128,523	153,523	178,523	203,523	228,523	253,523	278,523	303,523	323,057	327,545	330,440	333,335	335,230	336,541	336,852	
QUOTE TERRENO	71,899	71,815	71,815	
QUOTE PROGETTO	71,899	71,815	71,815	
DIFFERENZA DI QUOTA	0,000	-0,084	-0,084	-0,084	-0,084	-0,084	-0,084	-0,084	-0,084	-0,084	-0,084	-0,084	-0,084	-0,084	-0,084	-0,084	-0,084	-0,084	-0,084	-0,084	-0,084	-0,084	-0,084
ETOMETRICHE	0	1	2	3	4	5	6	7	8	9	10	11	12	13	14	15	16	17	18	19	20	21	22

PARCO EOLICO "SAN GAVINO MONREALE"

PROGETTO DI UN IMPIANTO EOLICO DI POTENZA PARI A 48.0 MW E RELATIVE OPERE DI CONNESSIONE ALLA RETE RICADENTI NEI COMUNI DI SAN GAVINO MONREALE (SU) E GUSPINI (SU).

Proponente
WIND ENERGY SAN GAVINO MONREALE S.r.l.
VIA CARAVAGGIO, 125 - 65125 PESCARA
P.IVA: 0332150698

Progettazione
Hydra Engineering s.r.l.
di Damiano e Maurizio Galbo
via Rosconi, 39
90131 Agrigento (AG) Italy

Titolo Elaborato
Planimetria e profilo: WTG01

LIVELLO PROGETTAZIONE	CODICE ELABORATO	FILENAME	FORMATO	SCALA
PROGETTO DEFINITIVO	SGM PD 0008_R0		AO	1:1000

REV.	DATA	DESCRIZIONE	REDATTO	VERIFICATO	APPROVATO
0	01/2024	PRIMA EMISSIONE	FB	EG	MG

REGIONE SARDEGNA
PROVINCIA DI SUD SARDEGNA
COMUNE DI SAN GAVINO MONREALE