



Planimetria Asse WTG02 - scala 1:1000

LEGENDA	
	POSIZIONE AEROGENERATORE
WTG01	NOME AEROGENERATORE
	VIABILITA' DI PROGETTO
	SCARPATA IN RILEVATO 1/1
	SCARPATA IN STERRO 1/1

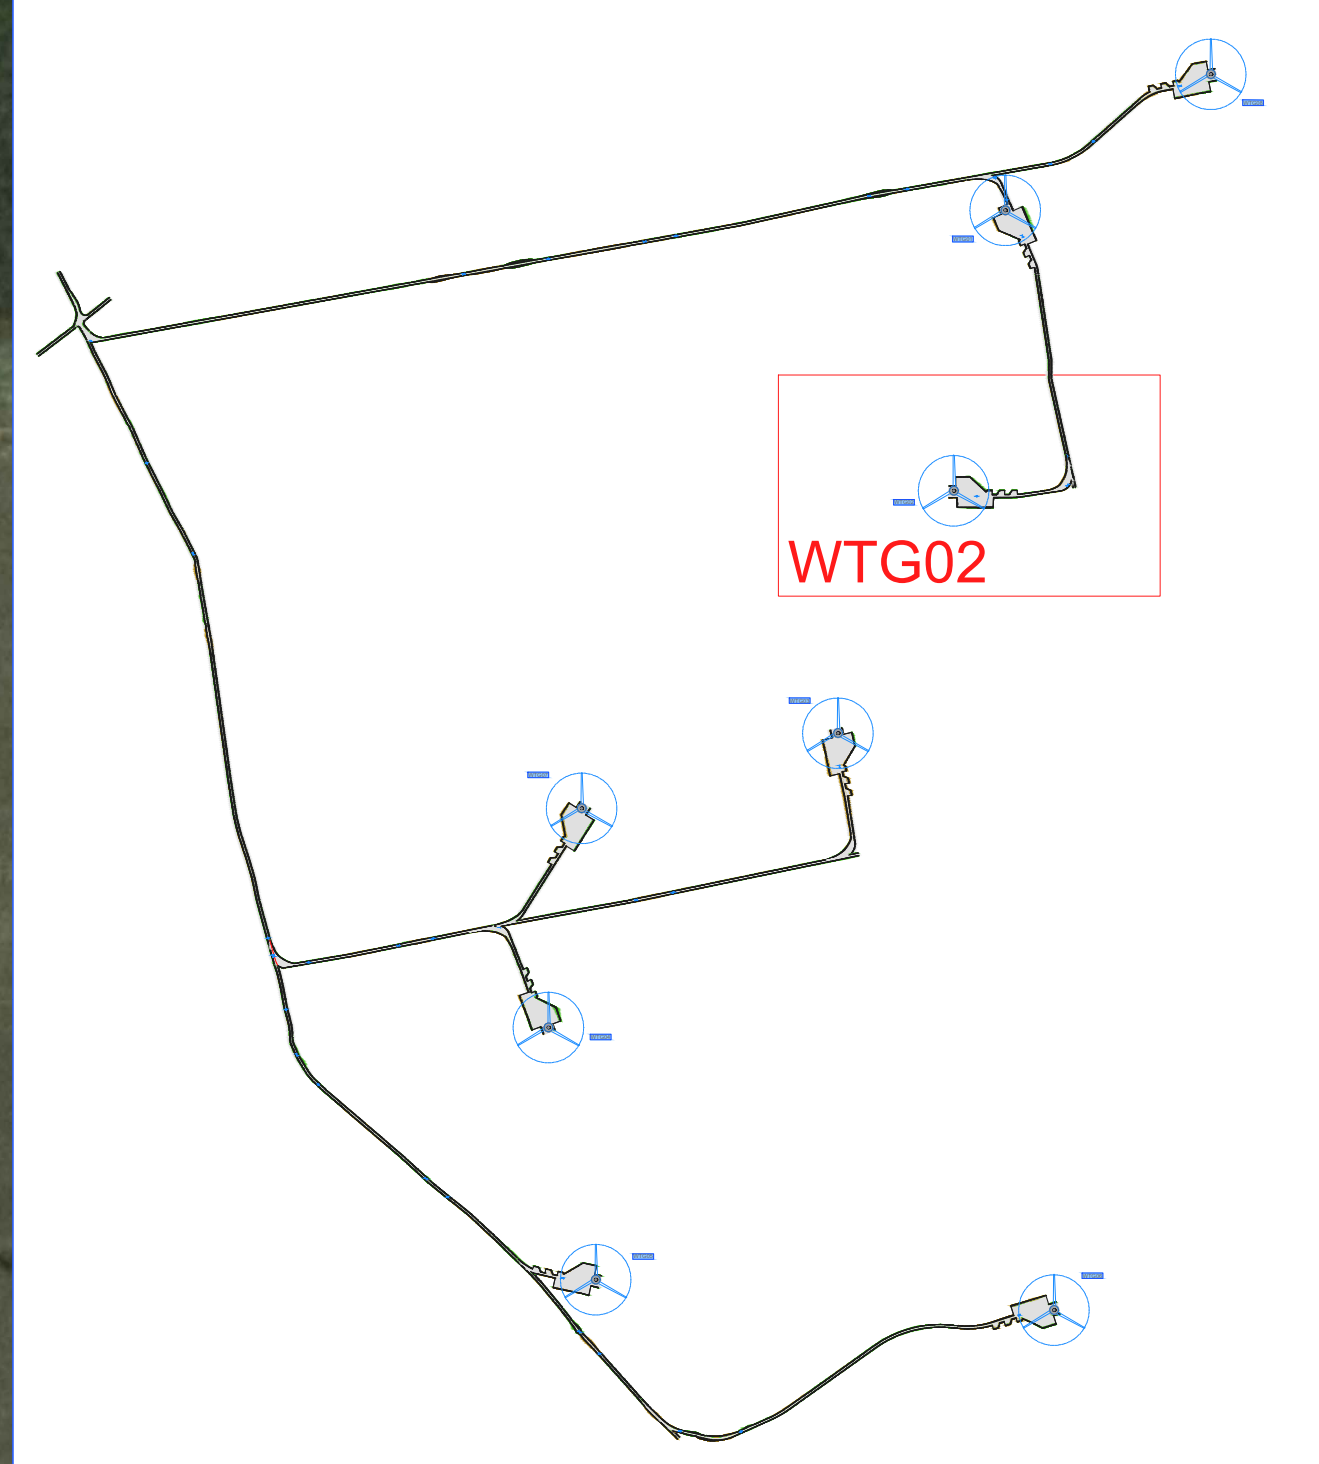

LIVELLETTE	DIFF. DI QUOTA DISTANZA PENDEZZA	h = -0,869 L = 31,327 i = -2,122%	h = 5,594 L = 216,171 i = 2,588%	h = -0,052 L = 104,301 i = -0,050%
------------	--	---	--	--

1		2	
N	30,911	N	247,142
R	78,958	Q	84,552
Q	16,483	R	700,000
T	0,194	T	9,232
F	32,970	F	0,061
Sv	7,000	Sv	18,468
K	4,710	N	7,000
A		A	2,638

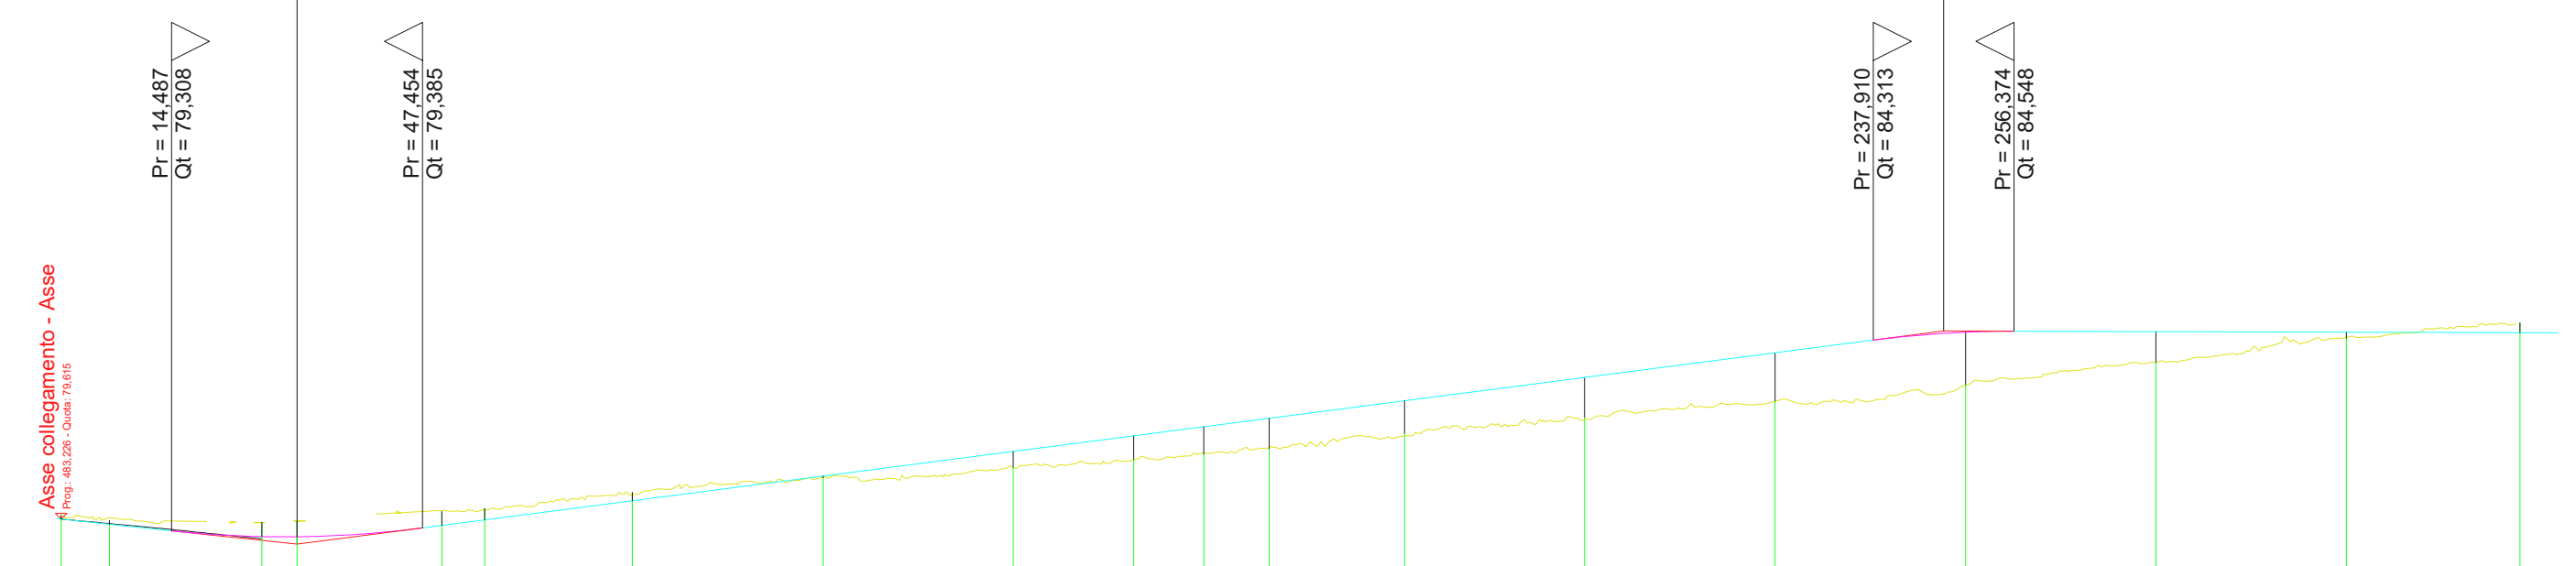

SCALA QUOTE 1:200
SCALA DISTANZE 1:1000
QT RIF. 65,000

NUMERO SEZIONI	1	2	3	4	5	6	7	8	9	10	11	12	13	14	15	16	17	18	19	
DISTANZE PARZIALI	0,344	20,013	0,614	19,029	5,588	19,402	25,000	25,000	15,823	9,177	8,601	17,778	23,621	25,000	25,000	25,000	25,000	25,000	22,773	
DISTANZE PROGRESSIVE	0,000	0,000	0,344	20,363	20,977	40,379	65,379	90,379	106,202	122,025	138,198	155,976	173,754	197,375	222,375	247,375	272,375	300,000	322,773	
ETIMOMETRICHE	0	1	2	3	4	5	6	7	8	9	10	11	12	13	14	15	16	17	18	19

PARCO EOLICO "SAN GAVINO MONREALE"
 PROGETTO DI UN IMPIANTO EOLICO DI POTENZA PARI A 48,0 MW E RELATIVE OPERE DI CONNESSIONE ALLA RETE RICADENTI NEI COMUNI DI SAN GAVINO MONREALE (SU) E GUSPINI (SU).



Proponente
 WIND ENERGY SAN GAVINO MONREALE S.r.l.
 VIA CARAVAGGIO, 125 - 65125 PESCARA
 P.IVA: 0202150698

Progettazione
 Hydra Engineering s.r.l.
 Di Damiano e Maurizio Galbo
 Via Rosconi, 30
 92023 Acerra (TP) Italy

Titolo Elaborato
 (G) - Elaborati grafici
 Planimetria e profilo: WTG02

LIVELLO PROGETTAZIONE	CODICE ELABORATO	FILENAME	FORMATO	SCALA
PROGETTO DEFINITIVO	SGM PD 0012_R0		A0	1:1000

REVISIONI	REV.	DATA	DESCRIZIONE	REDATTO	VERIFICATO	APPROVATO
0	01/2024		PRIMA EMISSIONE	FB	EG	MG

REGIONE SARDEGNA
 PROVINCIA DI SUD SARDEGNA
 COMUNE DI SAN GAVINO MONREALE