


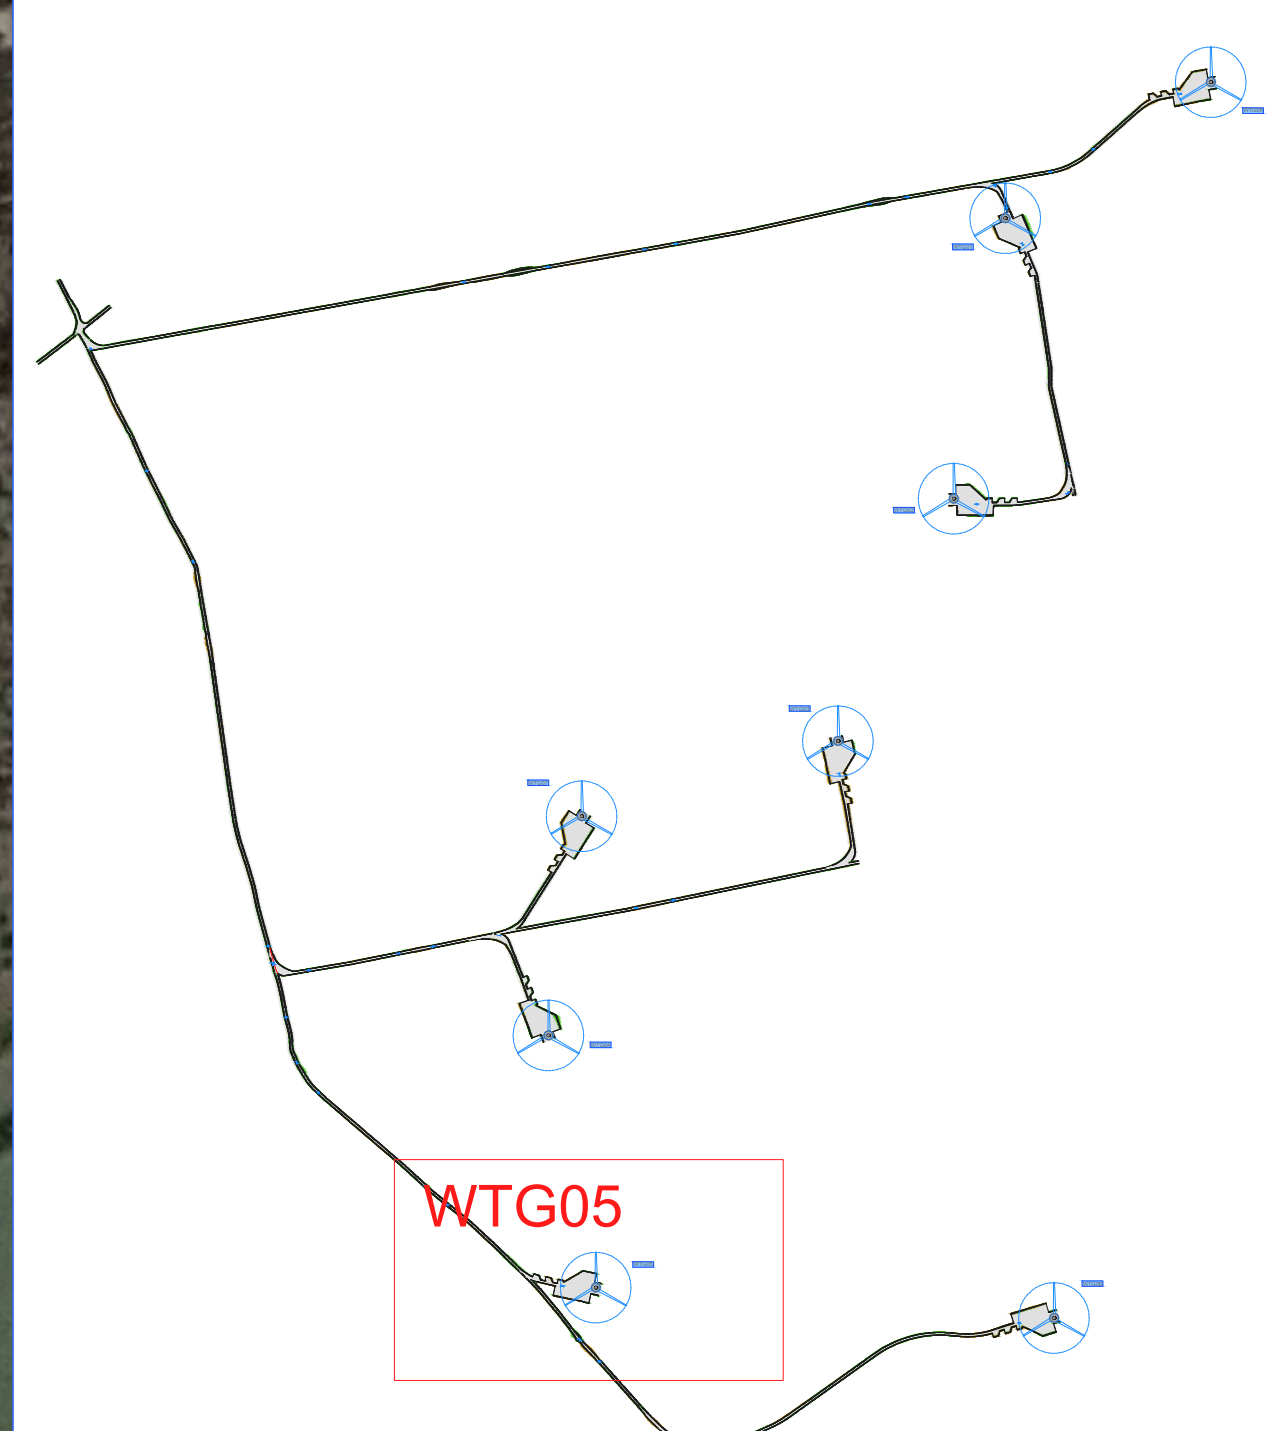


Planimetria Asse WTG05 - scala 1:1000

LEGENDA	
	POSIZIONE AEROGENERATORE
WTG01	NOME AEROGENERATORE
	VIABILITA' DI PROGETTO
	SCARPATA IN RILEVATO 1/1
	SCARPATA IN STERRO 1/1



LIVELLETTA	DIFF. DI QUOTA Distanza Pendenza	$i = 0.33\%$ $l = 0.32\%$	$i = 2.21\%$ $l = 4.33\%$	$i = 0.05\%$ $l = 0.05\%$
------------	--	------------------------------	------------------------------	------------------------------

N.	1	2
PI	54.511	105.618
QI	121.656	119.439
R	700.000	700.000
T	13.359	15.354
FI	0.127	0.168
Sv	28.728	30.718
K	7.000	7.000
A	3.817	4.367

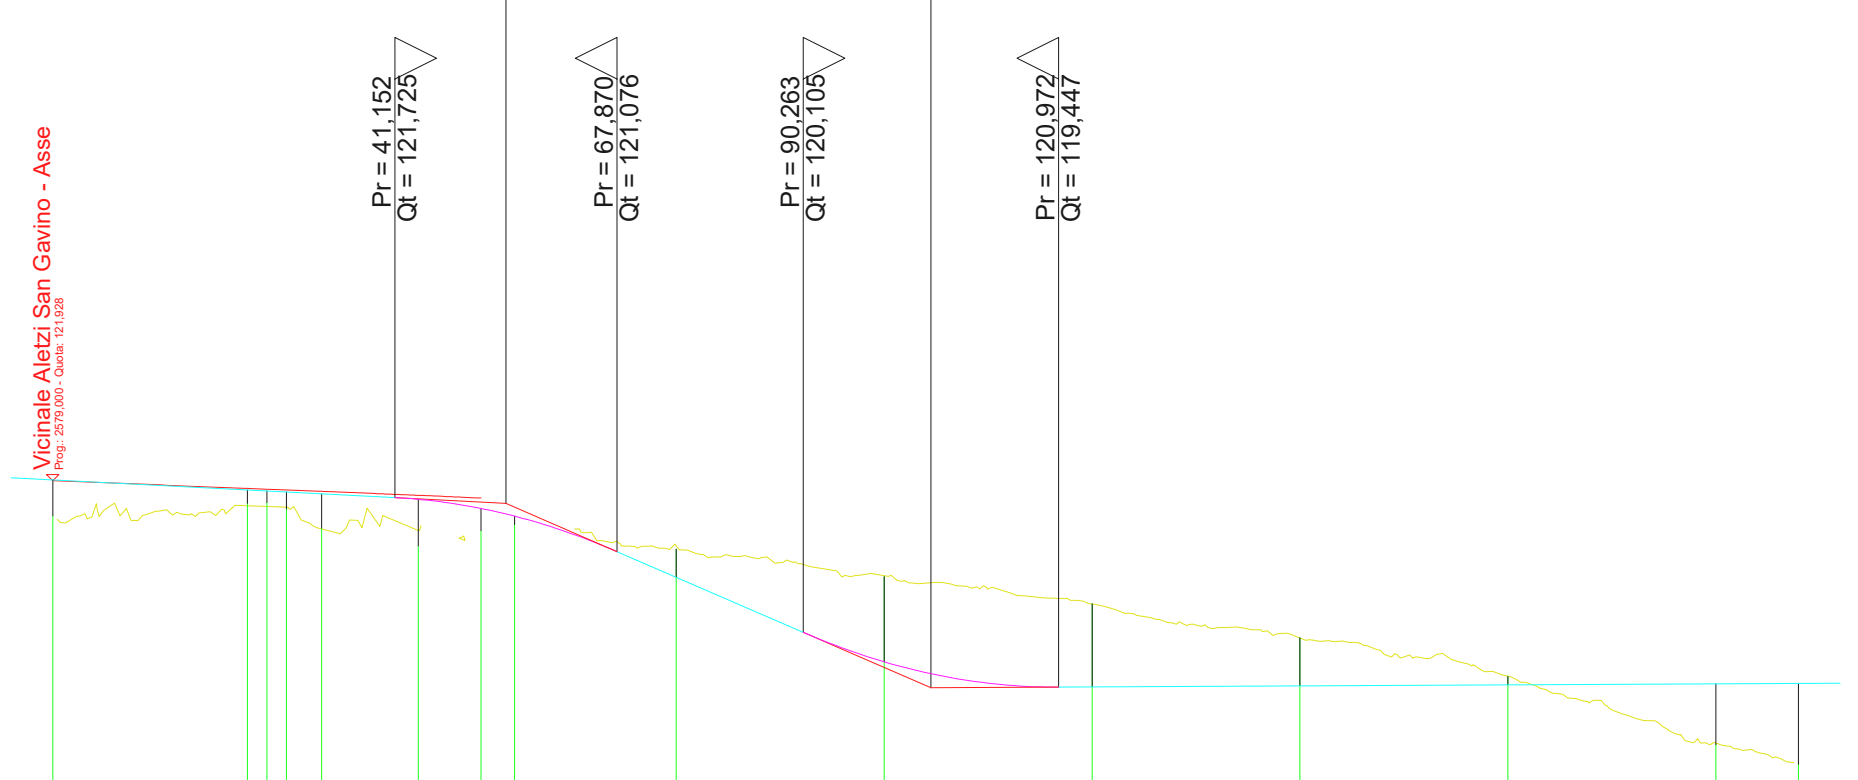

SCALA QUOTE 1:100
SCALA DISTANZE 1:1000

NUMERO SEZIONI	1	2	3	4	5	6	7	8	9	10	11	12	13	14	15
DISTANZE PARZIALI	23,406	4,252	11,596	7,558	4,941	19,456	25,000	25,000	25,000	25,000	25,000	25,000	25,000	9,934	
DISTANZE PROGRESSIVE	0,000	27,658	31,910	43,506	48,447	67,903	92,903	117,903	142,903	167,903	192,903	217,903	242,903	267,903	292,903



PARCO EOLICO "SAN GAVINO MONREALE"
 PROGETTO DI UN IMPIANTO EOLICO DI POTENZA PARI A 48.0 MW E RELATIVE OPERE DI CONNESSIONE ALLA RETE RICADENTI NEI COMUNI DI SAN GAVINO MONREALE (SU) E GUSPINI (SU).

Proponente
 WIND ENERGY SAN GAVINO MONREALE S.r.l.
 VIA CARAVAGGIO, 125 - 65125 PESCARA
 P.IVA: 0202150698

Progettazione
 Hydra Engineering s.r.l.
 di Damiano e Maurizio Gallo
 via Rosconi, 30
 90023 Acque (TP) Italy

Titolo Elaborato

Planimetria e profilo: WTG05

LIVELLO PROGETTAZIONE	CODICE ELABORATO	FILENAME	FORMATO	SCALA
PROGETTO DEFINITIVO	SGM PD 0018_PD		AO	1:1000

REVISIONI	REV.	DATA	DESCRIZIONE	REDATTO	VERIFICATO	APPROVATO
0	01/2024	PRIMA EMISSIONE	FB	EG	MG	

REGIONE SARDEGNA
 PROVINCIA DI SUD SARDEGNA
 COMUNE DI SAN GAVINO MONREALE