Planimetria Asse WTG06 - scala 1:1000

LEGENDA

	POSIZIONE AEROGENERATORE
WTG01	NOME AEROGENERATORE
	VIABILITA' DI PROGETTO
	SCARPATA IN RILEVATO 1/1
	SCARPATA IN STERRO 1/1

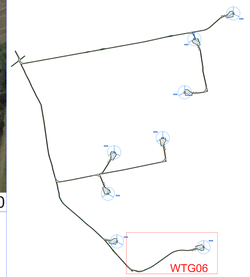

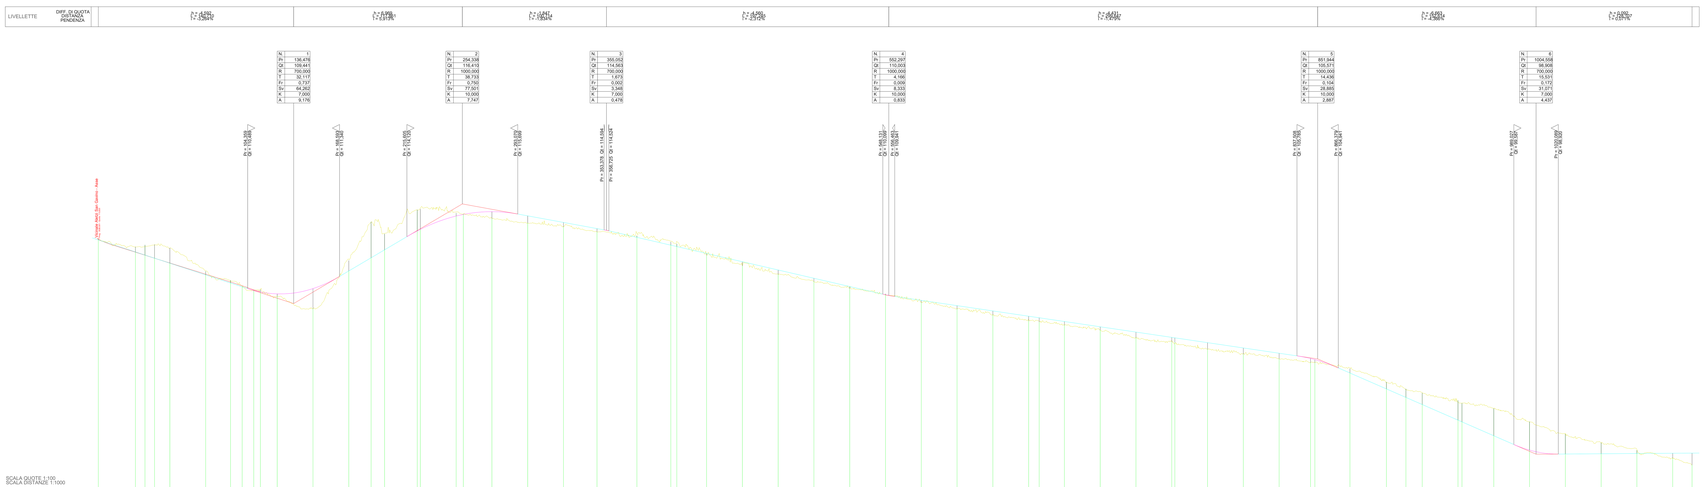

NUMERO SEZIONI	1	2	3	4	5	6	7	8	9	10	11	12	13	14	15	16	17	18	19	20	21	22	23	24	25	26	27	28	29	30	31	32	33	34	35	36	37	38	39	40	41	42	43	44	45	46	47	48	49	50	51	52	53	54	55	56	57	58	59	60
DISTANZE PARZIALI		25,894	6,658	2,092	10,723	25,000	17,376	8,129	6,126	11,751	25,000	25,000	15,589	9,411	22,825	2,175	25,000	5,065	19,939	25,000	25,000	23,441	27,868	23,691	1,309	20,822	25,000	25,000	25,000	25,000	25,000	25,000	25,000	25,000	25,000	25,000	7,378	17,622	25,000	25,000	25,000	2,223	22,827	25,000	25,000	21,967	3,033	24,486	25,514	13,636	11,364	25,000	7,286	22,214	25,000	25,000	25,000	25,000	13,532
DISTANZE PROGRESSIVE	0,000		25,894	32,552	34,644	45,367	70,367	87,743	95,872	102,000	113,751	138,751	163,751	179,340	188,751	211,576	213,751	238,751	243,816	263,755	288,755	314,196	339,637	367,505	391,196	392,505	413,327	438,327	463,327	488,327	513,327	538,327	563,327	588,327	613,327	638,327	645,705	663,327	688,327	713,327	715,550	738,377	763,377	788,377	810,344	813,377	837,863	863,377	877,013	888,377	913,377	920,663	942,877	967,877	980,541	993,205	1005,869	1019,401
