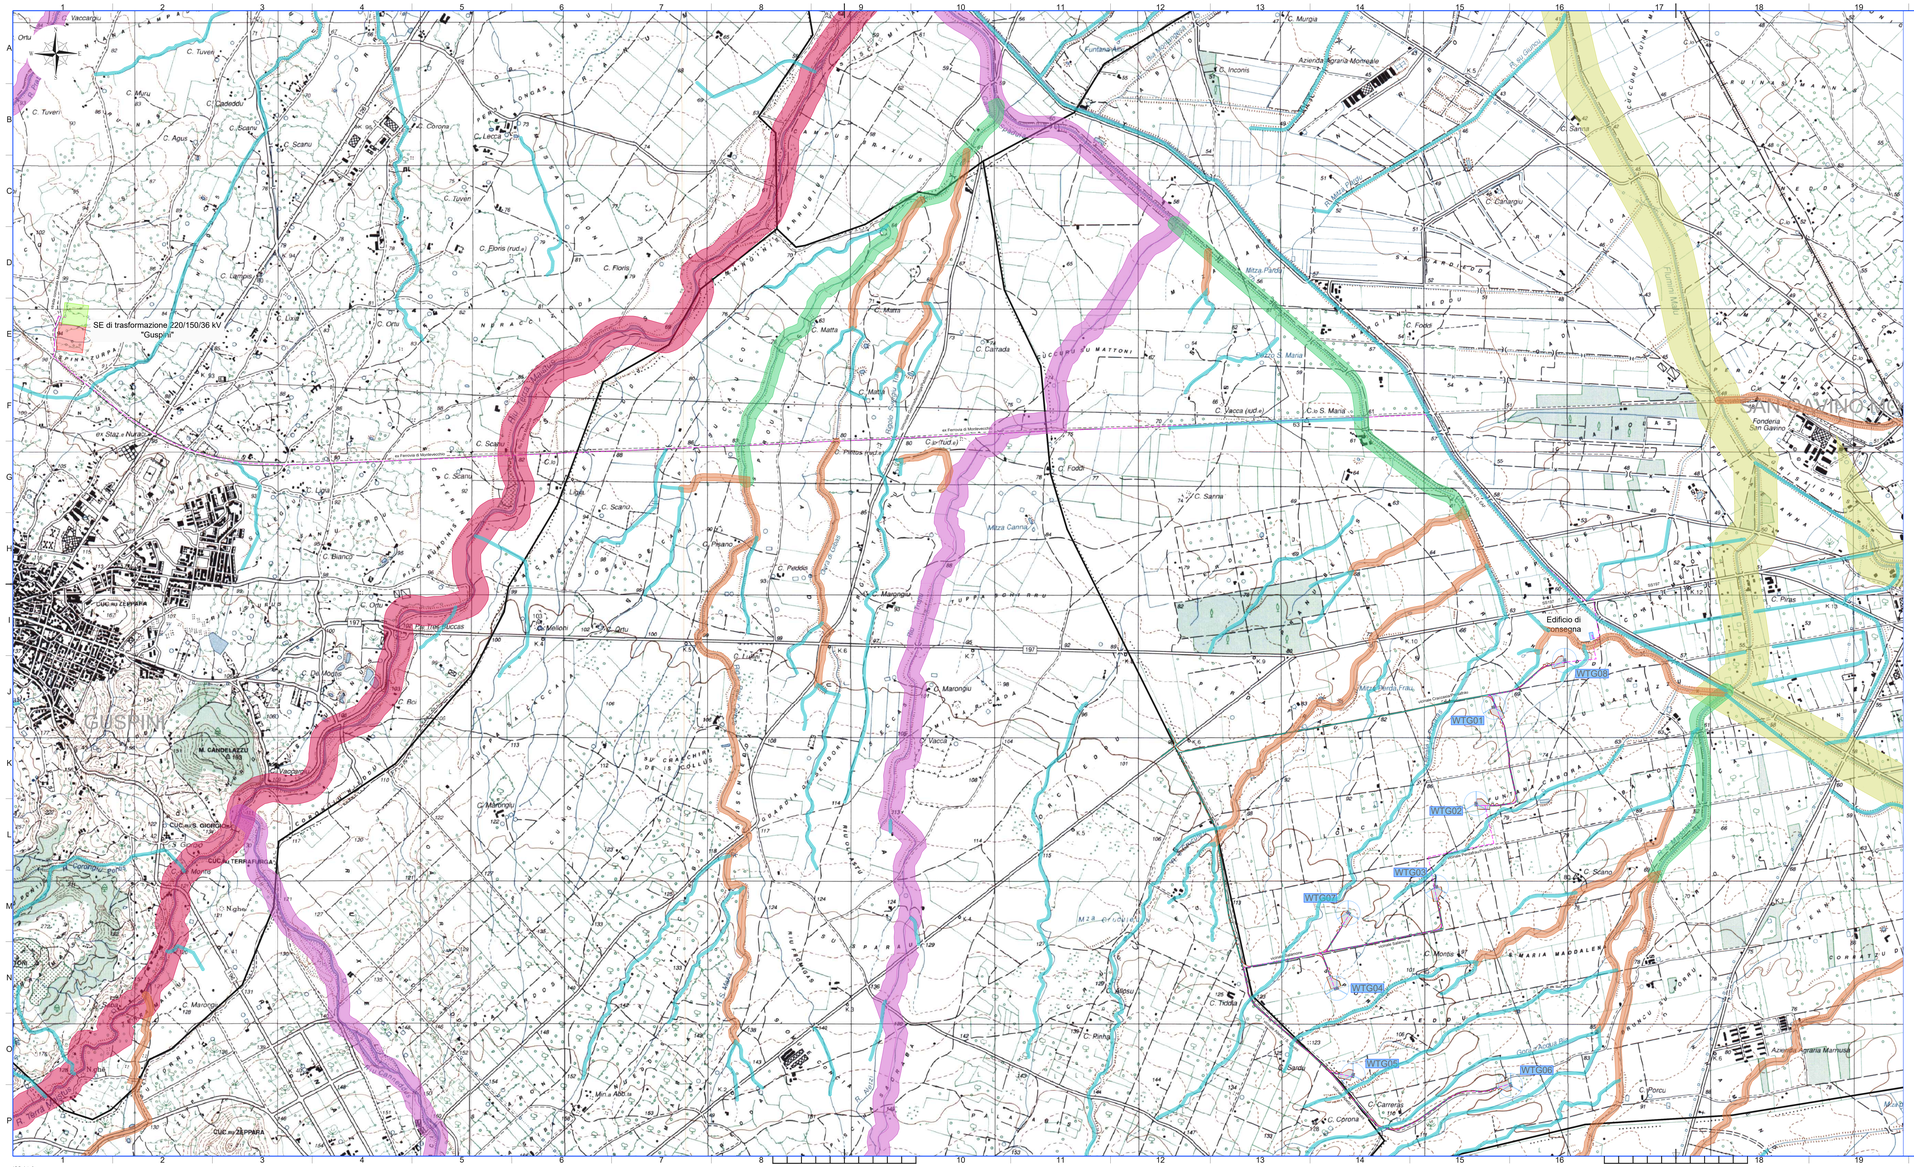

LEGENDA

Classificazione in base all'art.30ter delle Norme di Attuazione del PAI della Regione Sardegna

ARTICOLO 30 ter - Identificazione e disciplina delle aree di pericolosità quale misura di prima salvaguardia.

Per i singoli tratti dei corsi d'acqua appartenenti al reticolo idrografico dell'intero territorio regionale di cui all'articolo 30 quater, per i quali non siano state ancora determinate le aree di pericolosità idraulica, con esclusione dei tratti le cui aree di esondazione sono state determinate con il solo criterio geomorfologico di cui all'articolo 30 bis, quale misura di prima salvaguardia finalizzata alla tutela della pubblica incolumità, è istituita una fascia su entrambi i lati a partire dall'asse, di profondità L variabile in funzione dell'ordine gerarchico del singolo tratto:

Ordine gerarchico reticolo idrografico (Numero di Horton-Strahler)

- 1 (Profondità L=10 m)
- 2 (Profondità L=25 m)
- 3 (Profondità L=50 m)
- 4 (Profondità L=75 m)
- 5 (Profondità L=100 m)
- 6 (Profondità L=150 m)

Le aree sono state perimetrate con l'ausilio degli shapefile disponibili sul sito del Geoportale della Regione Sardegna.

- Aerogeneratore in progetto
- Viabilità e piazzole
- Elettrodotto 36 kV
- Limiti comunali

PARCO EOLICO "SAN GAVINO MONREALE"

PROGETTO DI UN IMPIANTO EOLICO DI POTENZA PARI A 48,0 MW E RELATIVE OPERE DI CONNESSIONE ALLA RETE RICADENTI NEI COMUNI DI SAN GAVINO MONREALE (SU) E GUSPINI (SU).

Proponente

WIND ENERGY SAN GAVINO MONREALE S.r.l.
VIA CARAVAGGIO, 125 - 65125 PESCARA
P.IVA: 02372150686

Wind Energy San Gavino Monreale

Progettazione

Hydro Engineering s.s.
di Dottori Ing. Paolo e Ing. Andrea Gobbi
via Rosmini, 25
38023 Mezolombardo (TN) Italy

TÜV NORD

ordine degli ingegneri della provincia di trento
Ing. Paolo Gobbi
n. 1134

Titolo Elaborato

Studio Impatto Ambientale

Carta del reticolo idrografico e delle relative fasce di rispetto ai sensi dell'art. 30-ter delle NTA del PAI

LIVELLO PROGETTAZIONE	CODICE ELABORATO	FILENAME	FORMATO	SCALA
PROGETTO DEFINITIVO	SGM-SA-D24_R6		A4x3	1:15.000

Revisioni

REV.	DATA	DESCRIZIONE	REDATTO	VERIFICATO	APPROVATO
0	12-2023	PRIMA EMISSIONE	DP	EG	MG

REGIONE SARDEGNA
PROVINCIA DI SUD SARDEGNA
COMUNE DI SAN GAVINO MONREALE

ISO A1x3