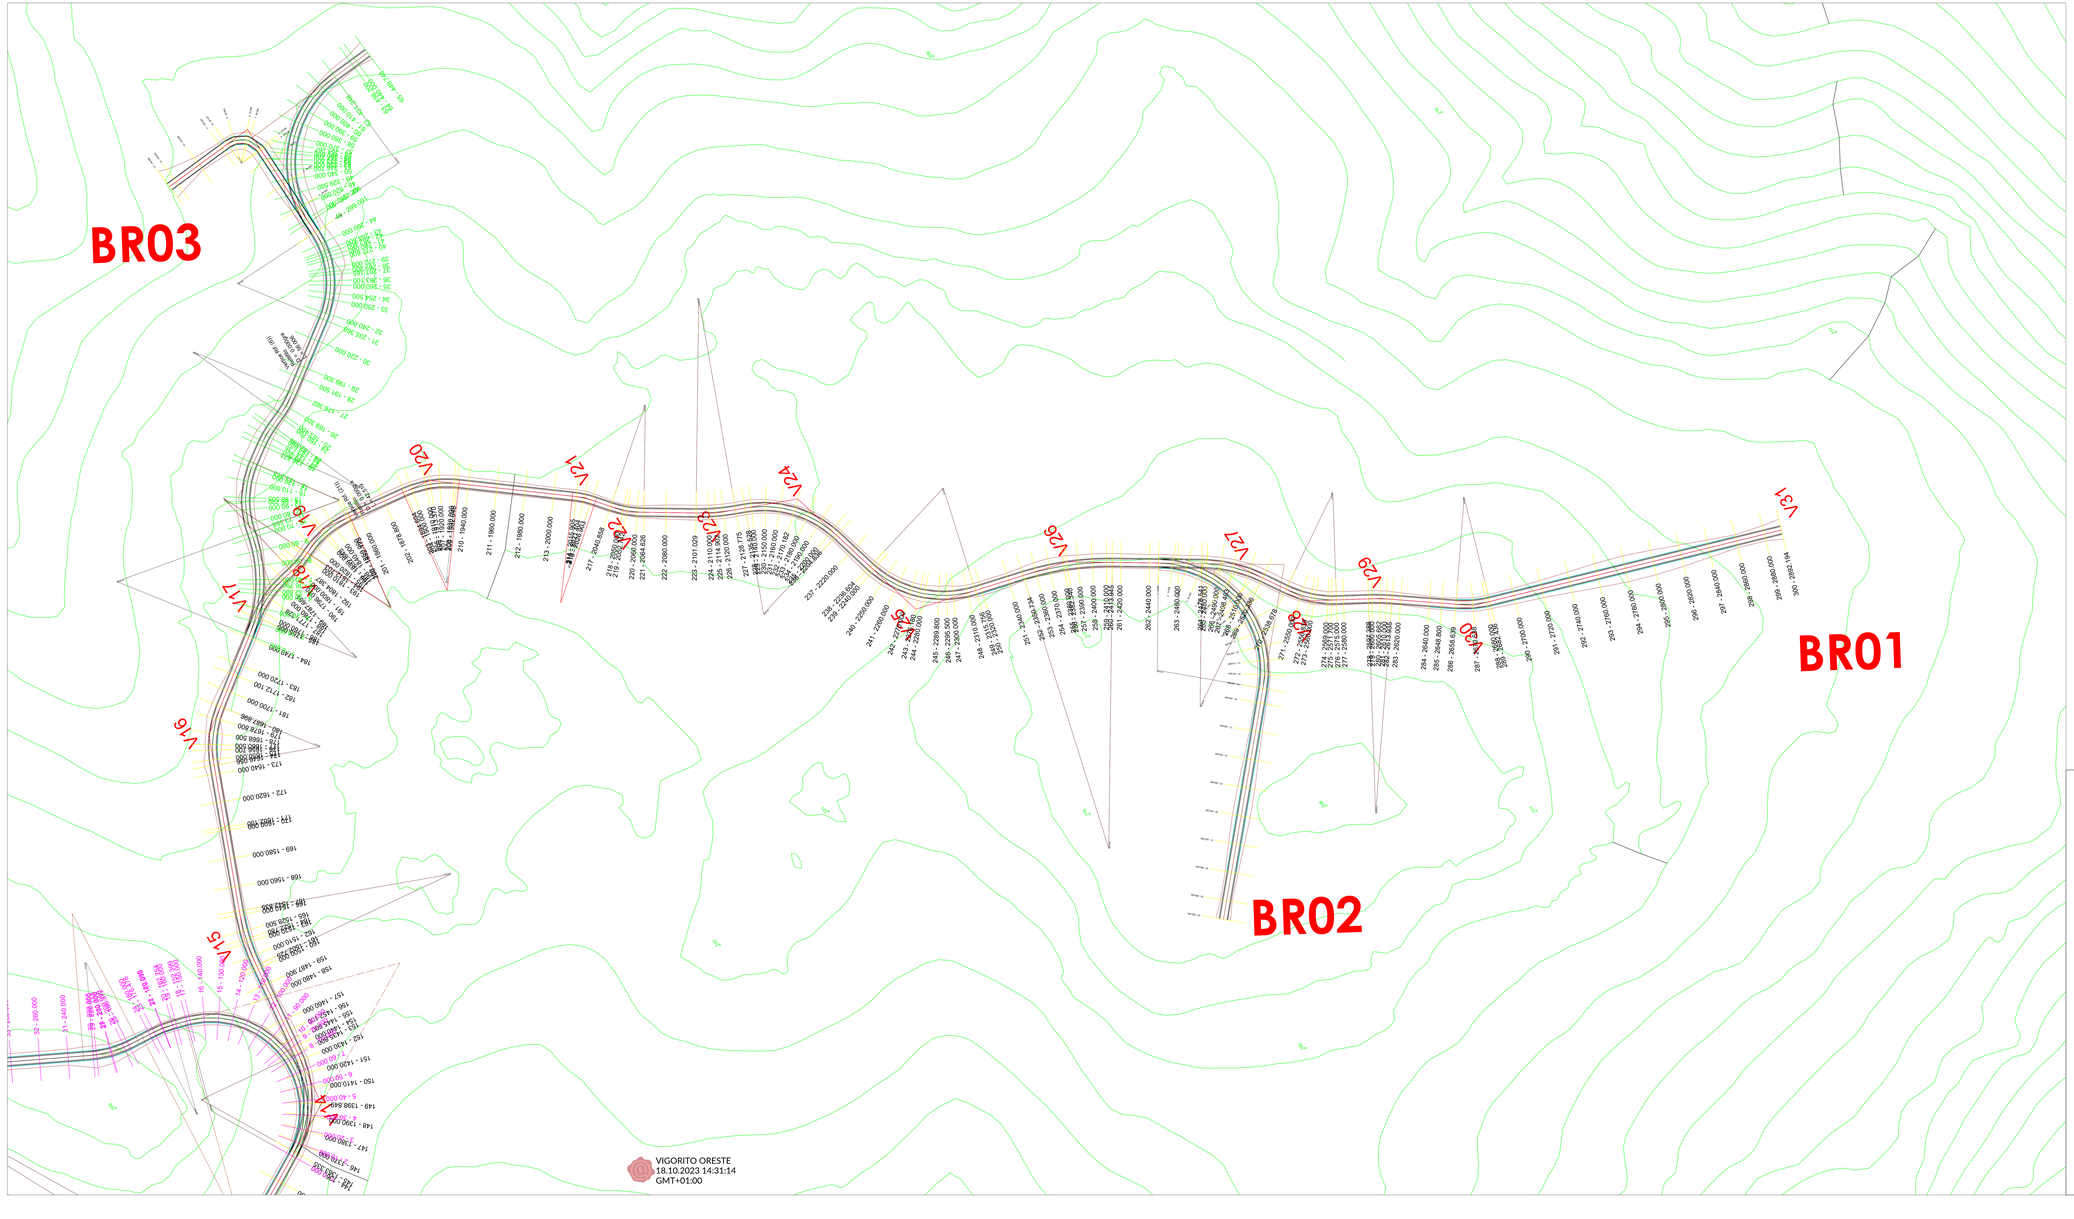

VIGORITO ORESTE
18.10.2023 14:31:14
GMT+01:00

Comune di : BERCHIDDA
Provincia di: SASSARI
Regione: SARDEGNA

Provincia di Sassari

Regione Autonoma della Sardegna

PROPONENTE

tvpc renewables

TVPC Renewables S.r.l.
Società Unipersonale
Sede Legale: 00137 Roma (RM) - Via Lucrino Gerace 3 Magliana Vecchia 11
Sede Operativa: 00144 Roma (RM) - Via Cristoforo Colombo 112
Telefono: +39 06 64505201
PEC: tvpcrenewables@pec.it
P.IVA/Codice Fiscale: 16772151003
Iscritta alla camera di commercio di Roma

OPERA

PROGETTO IMPIANTO EOLICO DI BERCHIDDA

OGGETTO

TITOLO ELABORATO:

Tracciato stradale con sezioni - parte 3/3

DATA:	DICEMBRE 2022	N°/CODICE ELABORATO	S.P.Tav.10.3
SCALA:	1:1.000		
Foider:		Tipologia: D(disegno)	Lingua: ITALIANO

Firmato digitalmente da
salvatore masia
CN = masia salvatore
C = IT

N° REVISIONE	DATA	OGGETTO DELLA REVISIONE	ELABORAZIONE