



FOSSO PK 2+253.281 - PROFILO ANTE OPERAM

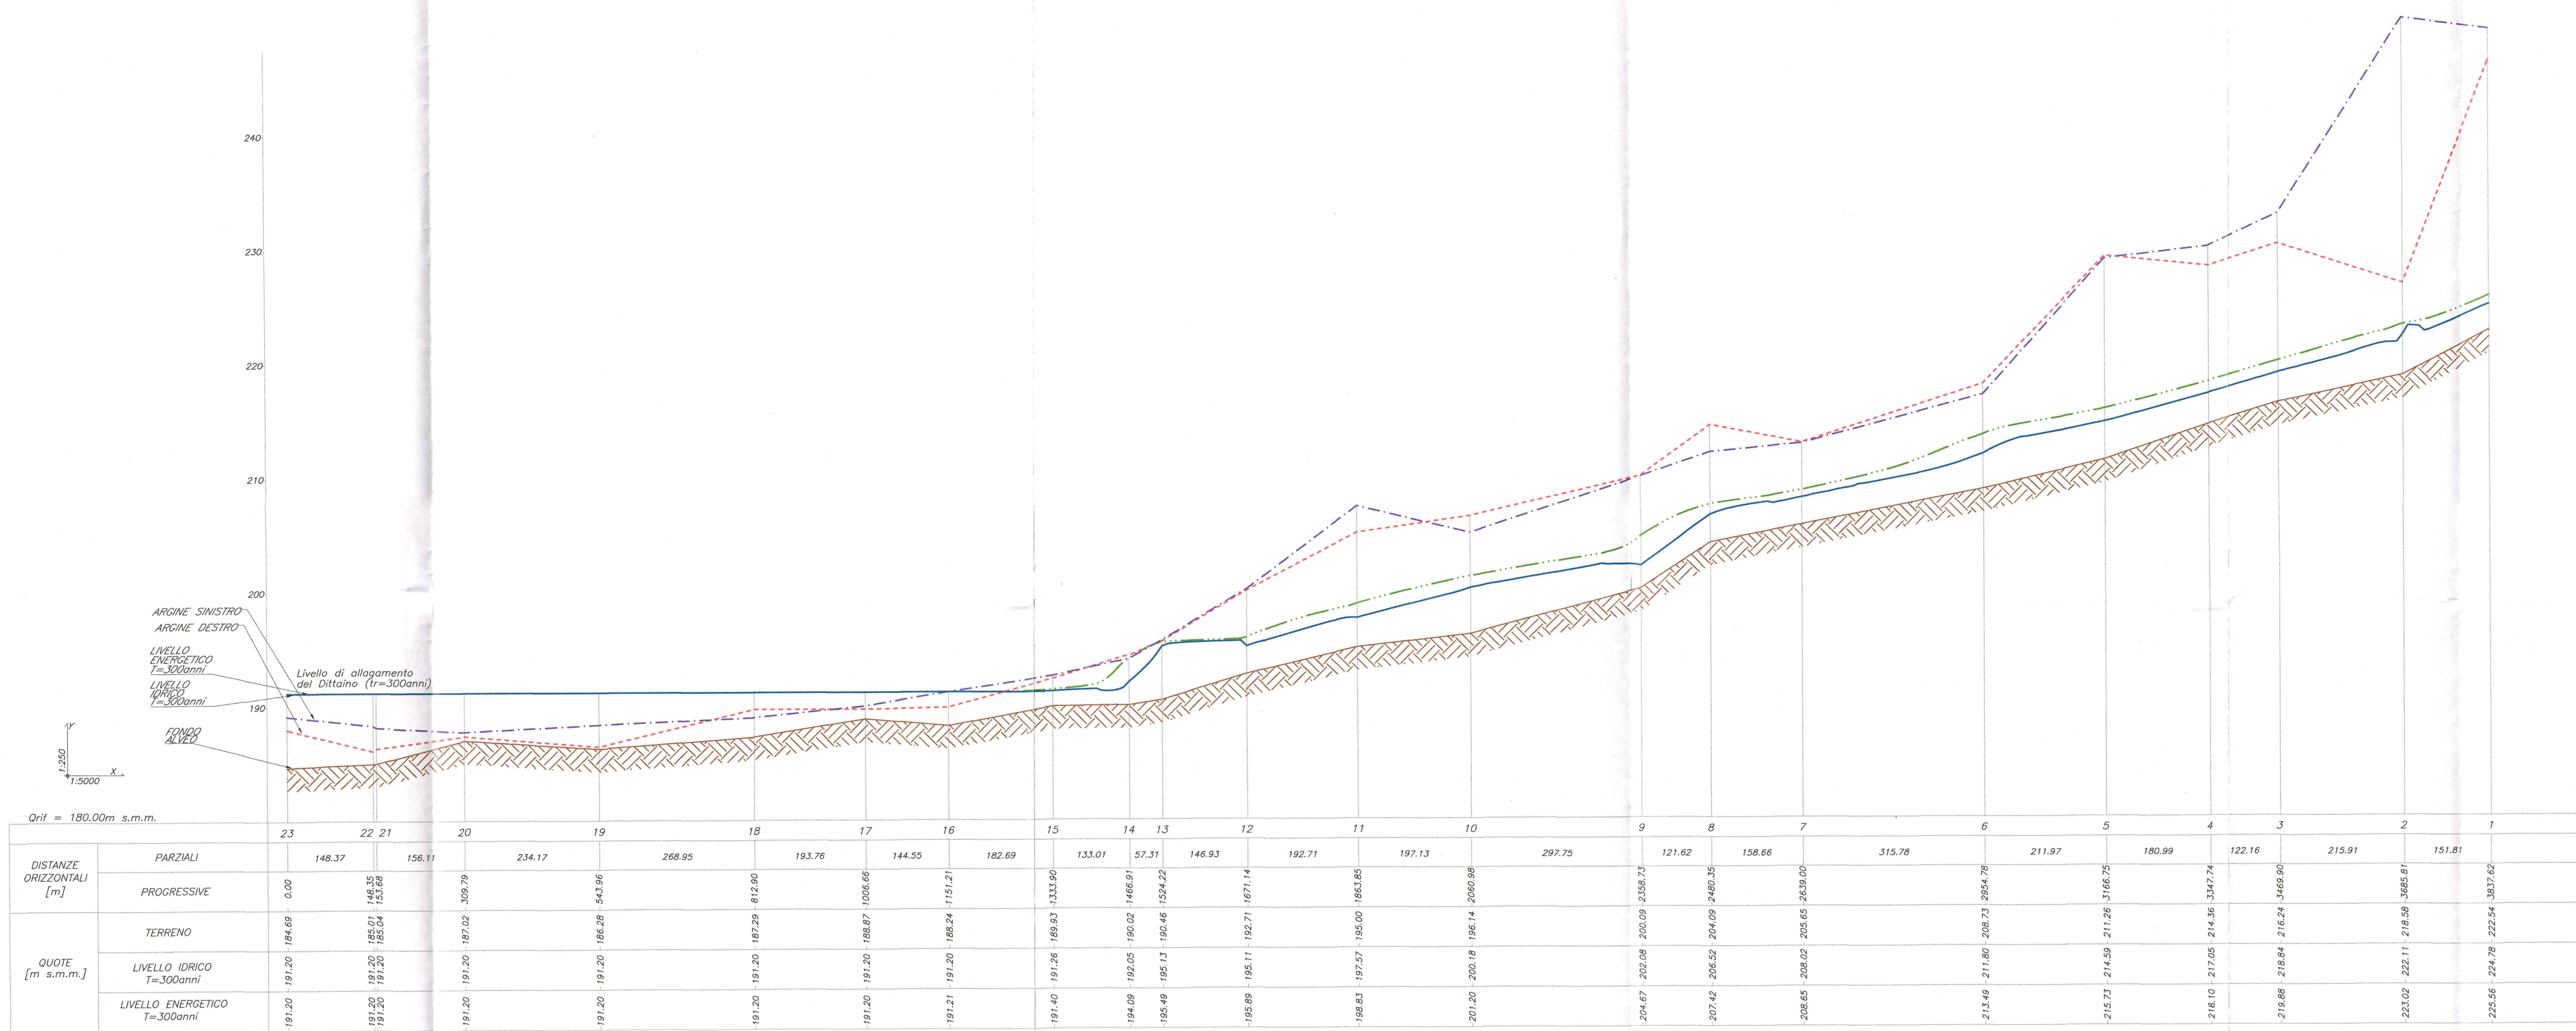

FOSSO PK 2+253.281 - PROFILO POST OPERAM

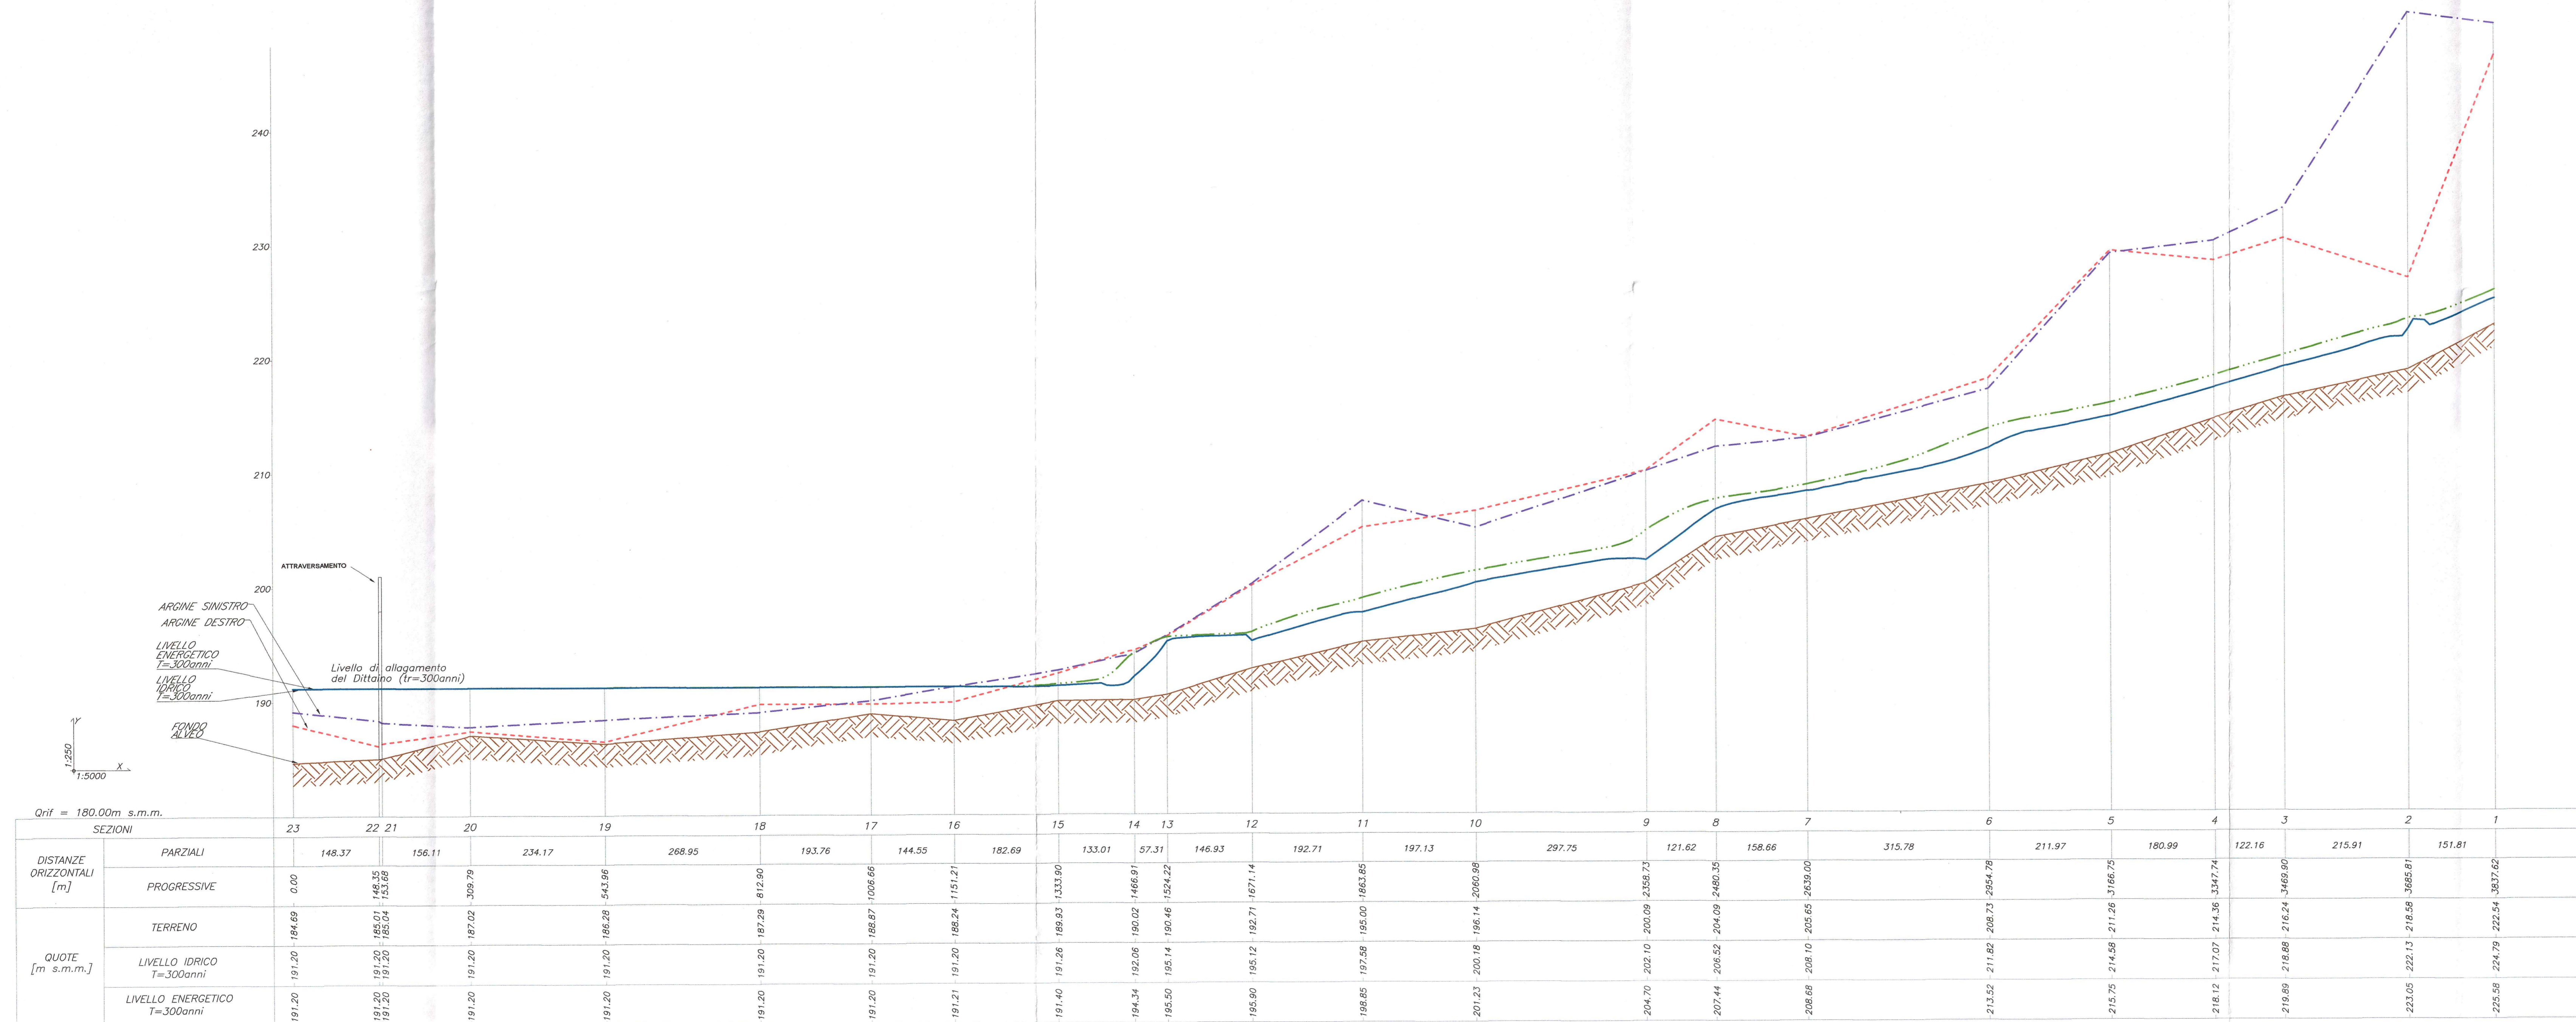

LEGENDA:

- LIVELLO IDRICO TR=300 anni
- - - LIVELLO ENERGETICO TR=300 anni
- . . . ARGINE DESTRO
- - - ARGINE SINISTRO
- PROFILO TERRENO

NB: LE QUOTE SONO ESPRESSE IN m s.m.m.

COMMITTENTE: **RFI**  
 RETE FERROVIARIA ITALIANA  
 GRUPPO FERROVIE DELLO STATO ITALIANE

PROGETTAZIONE: **ITALFERR**  
 GRUPPO FERROVIE DELLO STATO ITALIANE

**CONTRATTO ISTITUZIONALE DI SVILUPPO - CIS SICILIA.**  
**DIRETTRICE FERROVIARIA MESSINA - CATANIA - PALERMO**

**U.O. CORPO STRADALE E GEOTECNICA**

**PROGETTO PRELIMINARE**

**LINEA CATANIA - PALERMO**  
**TRATTA CATENANUOVA-RADDUSA AGIRA**

PROFILO DI RIGURGITO ANTE E POST OPERAM DEL CORSO D'ACQUA 1/5

SCALA: **VARIE**

COMMESSA LOTTO FASE ENTE TIPO DOC. OPERADISCIPLINA PROGR. REV.

RSJ11 02 R 11 FZ ID0002 001 A

Rev.	Descrizione	Redatto	Data	Verificato	Data	Approvato	Data	Autenticato Data
A	EMISSIONE DEFINITIVA	OROSIO	11.19	OROSIO	11.19	<i>[Signature]</i>	11.19	FASCIOTTI 12