VIGORITO ORESTE
18.10.2023
14:31:49
GMT+01:00

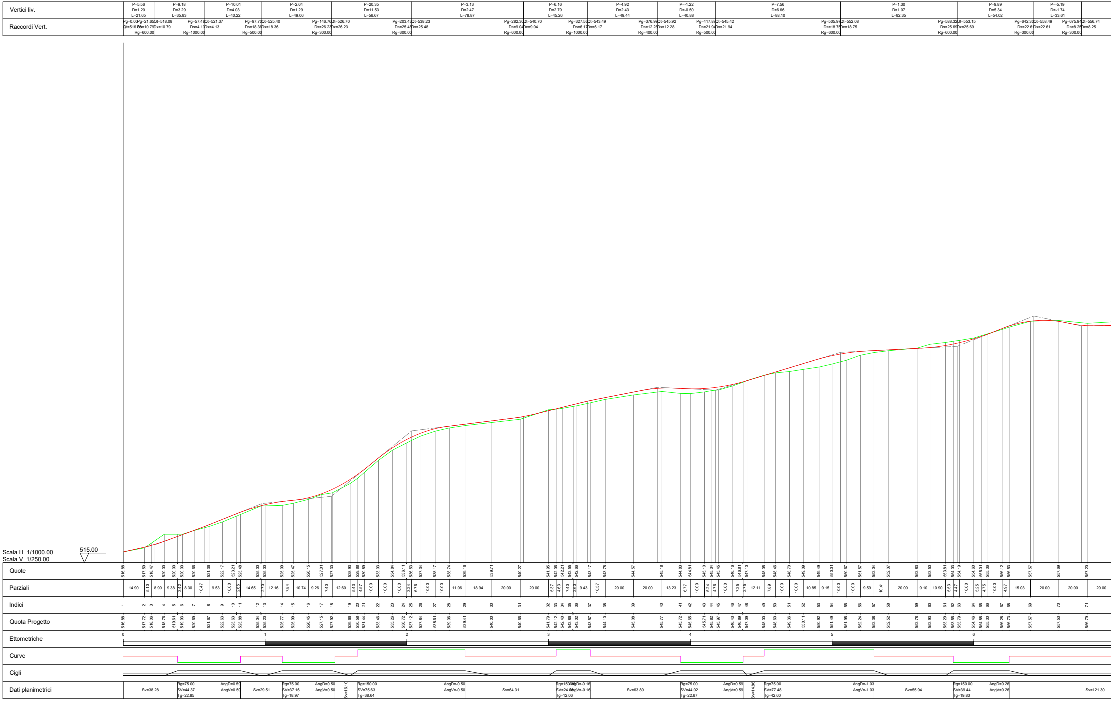

Vertici liv.
Raccordi Vert.
Scala H 1/1000.00
Scala V 1/250.00
515.00
Quote
Parziali
Indici
Quota Progetto
Ettometriche
Curve
Cigli
Dati planimetrici

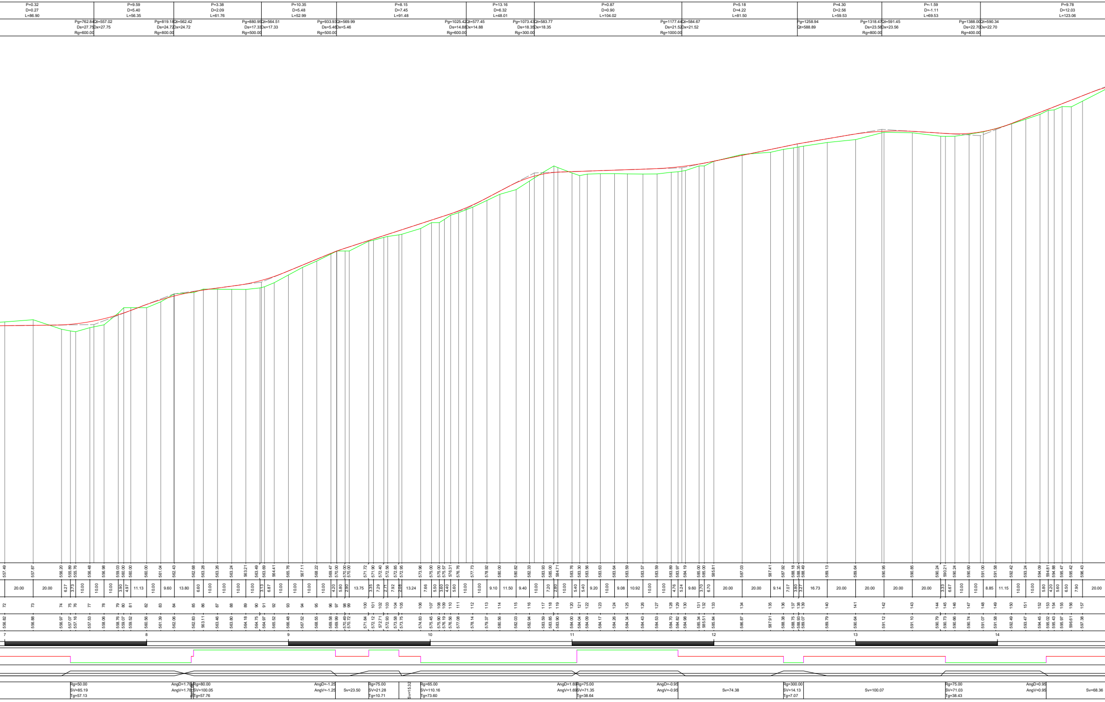
P=0.32
D=0.27
L=86.90
Pg=762.84
Ds=27.75
Rg=600.00
Qt=557.02
Dx=27.75
P=9.59
D=5.40
L=56.35
Pg=819.18
Ds=24.72
Rg=800.00
Qt=562.42
Dx=24.72
P=3.38
D=2.09
L=61.76
Pg=880.95
Ds=17.33
Rg=500.00
Qt=564.51
Dx=17.33
P=10.35
D=5.48
L=52.99
Pg=933.93
Ds=5.46
Rg=500.00
Qt=569.99
Dx=5.46
P=8.15
D=7.45
L=91.48
Pg=1025.42
Ds=14.88
Rg=600.00
Qt=577.45
Dx=14.88
P=13.16
D=6.32
L=48.01
Pg=1073.43
Ds=18.35
Rg=300.00
Qt=583.77
Dx=18.35
P=0.87
D=0.90
L=104.02
Pg=1177.44
Ds=21.52
Rg=1000.00
Qt=584.67
Dx=21.52
P=5.18
D=4.22
L=81.50
Pg=1258.94
Qt=588.89
P=4.30
D=2.56
L=59.53
Pg=1318.47
Ds=23.56
Rg=800.00
Qt=591.45
Dx=23.56
P=-1.59
D=-1.11
L=69.53
Pg=1388.00
Ds=22.70
Rg=400.00
Qt=590.34
Dx=22.70
P=9.78
D=12.03
L=123.06
7
8
9
10
11
12
13
14
Rg=50.00
SV=85.19
Tg=57.13
AngD=1.70
AngV=1.70
Rg=80.00
SV=100.05
Tg=57.76
AngD=-1.25
AngV=-1.25
Sv=23.50
Rg=75.00
SV=21.28
Tg=10.71
Sv=15.32
Rg=65.00
SV=110.16
Tg=73.60
AngD=1.69
AngV=1.69
Rg=75.00
SV=71.35
Tg=38.64
AngD=-0.95
AngV=-0.95
Sv=74.38
Rg=300.00
SV=14.13
Tg=7.07
Sv=100.07
Rg=75.00
SV=71.03
Tg=38.43
AngD=0.95
AngV=0.95
Sv=68.36

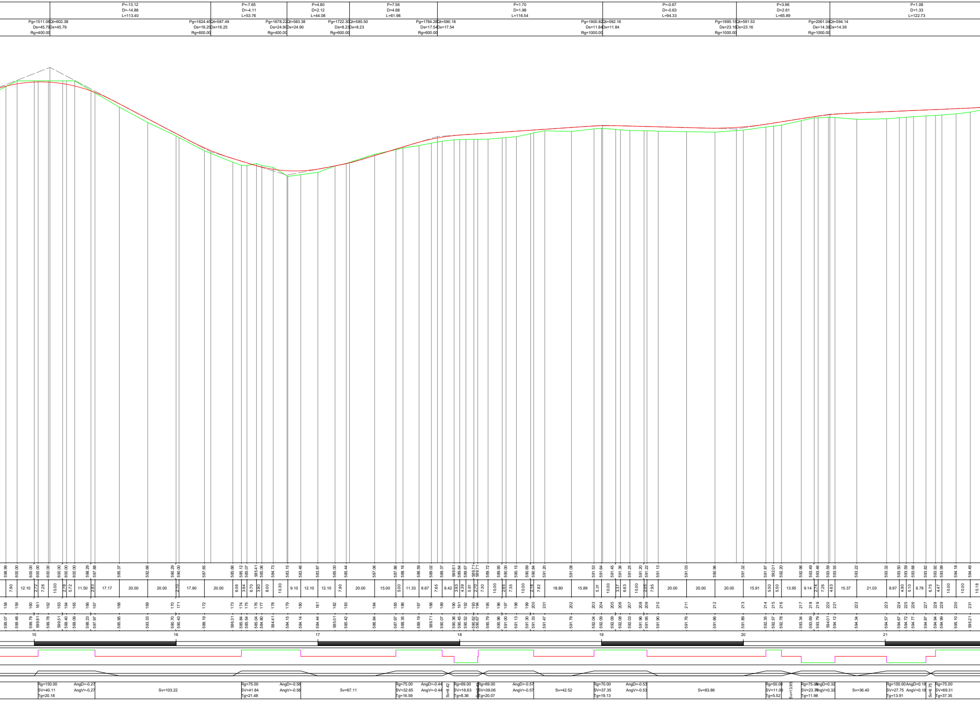

P=-13.12
D=-14.88
L=113.40
P=-7.65
D=-4.11
L=53.76
P=4.80
D=2.12
L=44.08
P=7.56
D=4.68
L=61.98
P=1.70
D=1.98
L=116.54
P=-0.67
D=-0.63
L=94.33
P=3.96
D=2.61
L=65.89
P=1.08
D=1.33
L=122.73
Pg=1511.06
Ds=45.79
Rg=400.00
Qt=602.38
Dx=45.79
Pg=1624.45
Ds=16.25
Rg=600.00
Qt=587.49
Dx=16.25
Pg=1678.22
Ds=24.90
Rg=400.00
Qt=583.38
Dx=24.90
Pg=1722.30
Ds=8.23
Rg=600.00
Qt=585.50
Dx=8.23
Pg=1784.28
Ds=17.54
Rg=600.00
Qt=590.18
Dx=17.54
Pg=1900.82
Ds=11.84
Rg=1000.00
Qt=592.16
Dx=11.84
Pg=1995.15
Ds=23.16
Rg=1000.00
Qt=591.53
Dx=23.16
Pg=2061.04
Ds=14.39
Rg=1000.00
Qt=594.14
Dx=14.39
15
16
17
18
19
20
21
Rg=150.00
SV=40.11
Tg=20.18
AngD=-0.27
AngV=-0.27
Sv=103.22
Rg=75.00
SV=41.84
Tg=21.48
AngD=-0.56
AngV=-0.56
Sv=67.11
Rg=75.00
SV=32.65
Tg=16.59
AngD=-0.44
AngV=-0.44
Sv=8.42
Rg=69.00
SV=16.63
Tg=8.36
Rg=69.00
SV=39.06
Tg=20.07
AngD=-0.57
AngV=-0.57
Sv=42.52
Rg=70.00
SV=37.35
Tg=19.13
AngD=-0.53
AngV=-0.53
Sv=83.86
Rg=50.00
SV=11.00
Tg=5.52
Sv=13.95
Rg=75.00
SV=23.7
Tg=11.98
AngD=0.32
AngV=0.32
Sv=36.40
Rg=150.00
SV=27.75
Tg=13.91
AngD=0.18
AngV=0.18
Sv=6.75
Rg=75.00
SV=69.31
Tg=37.35

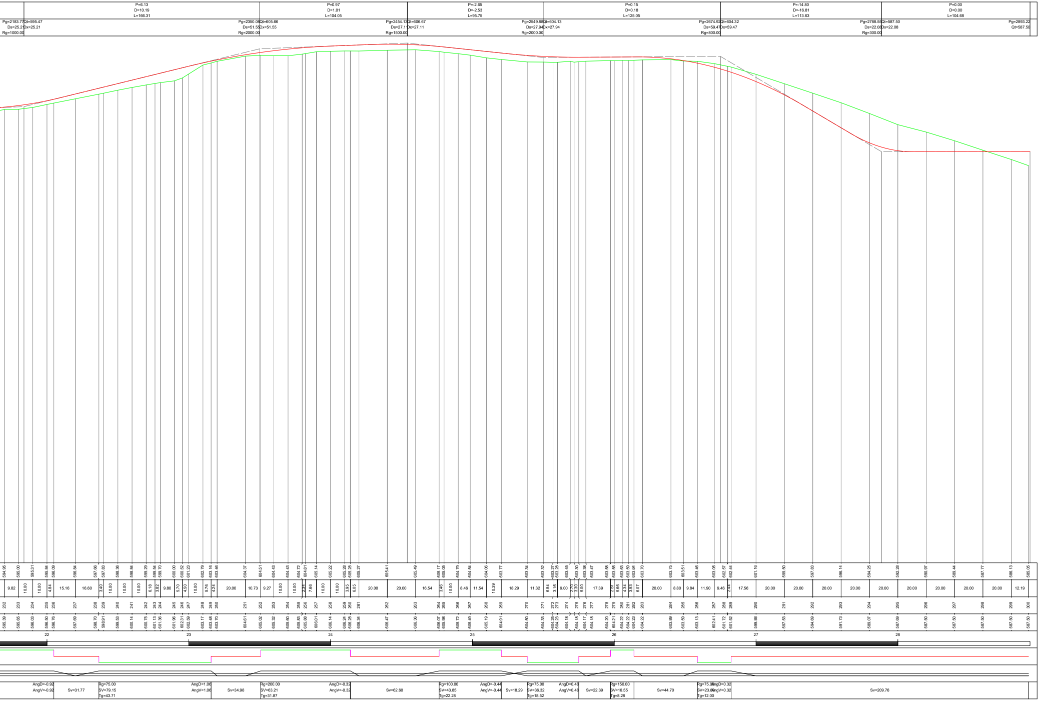
Pg=2183.77
Ds=25.21
Rg=1000.00
P=6.13
D=10.19
L=166.31
Qt=595.47
Dx=25.21
Pg=2350.08
Ds=51.55
Rg=2000.00
P=0.97
D=1.01
L=104.05
Qt=605.66
Dx=51.55
Pg=2454.13
Ds=27.11
Rg=1500.00
P=-2.65
D=-2.53
L=95.75
Qt=606.67
Dx=27.11
Pg=2549.88
Ds=27.94
Rg=2000.00
P=0.15
D=0.18
L=125.05
Qt=604.13
Dx=27.94
Pg=2674.92
Ds=59.47
Rg=800.00
P=-14.80
D=-16.81
L=113.63
Qt=604.32
Dx=59.47
Pg=2788.55
Ds=22.08
Rg=300.00
P=0.00
D=0.00
L=104.68
Qt=587.50
Dx=22.08
Pg=2893.22
Qt=587.50
594.95
595.00
595.31
595.84
596.09
596.84
597.66
597.83
598.36
598.84
599.29
599.54
599.70
600.00
600.52
601.23
602.79
603.16
603.46
604.37
604.51
604.43
604.43
604.72
604.81
605.14
605.22
605.28
605.28
605.27
605.41
605.49
605.17
605.05
604.79
604.54
604.06
603.77
603.34
603.32
603.27
603.28
603.45
603.30
603.38
603.47
603.58
603.55
603.63
603.59
603.64
603.70
603.75
603.51
603.46
603.05
602.57
602.44
601.16
599.50
597.83
596.14
594.25
592.28
590.97
589.44
587.77
586.13
585.05
9.82
10.00
10.00
4.84
15.16
16.60
3.40
10.00
10.00
10.00
6.18
3.82
9.80
5.70
4.50
10.00
5.76
4.24
20.00
10.73
9.27
10.00
10.00
2.34
7.66
10.00
10.00
3.95
6.05
20.00
20.00
16.54
3.46
10.00
8.46
11.54
10.39
18.29
11.32
6.84
3.16
9.00
2.70
3.30
5.00
17.39
2.61
5.66
4.34
3.93
6.07
20.00
8.80
9.84
11.90
9.46
2.44
17.56
20.00
20.00
20.00
20.00
20.00
20.00
20.00
20.00
20.00
12.19
232
233
234
235
236
237
238
239
240
241
242
243
244
245
246
247
248
249
250
251
252
253
254
255
256
257
258
259
260
261
262
263
264
265
266
267
268
269
270
271
272
273
274
275
276
277
278
279
280
281
282
283
284
285
286
287
288
289
290
291
292
293
294
295
296
297
298
299
300
595.39
595.65
596.03
596.50
596.76
597.69
598.70
598.91
599.53
600.14
600.75
601.13
601.36
601.96
602.31
602.59
603.17
603.48
603.70
604.61
605.02
605.32
605.60
605.83
605.88
606.01
606.14
606.24
606.28
606.34
606.47
606.36
606.07
605.98
605.72
605.49
605.19
604.91
604.50
604.33
604.25
604.23
604.18
604.18
604.17
604.18
604.20
604.21
604.22
604.22
604.23
604.22
603.89
603.59
603.13
602.41
601.72
601.52
599.88
597.53
594.69
591.73
589.07
587.69
587.50
587.50
587.50
587.50
587.50
22
23
24
25
26
27
28
AngD=-0.92
AngV=-0.92
Sv=31.77
Rg=75.00
SV=79.15
Tg=43.71
AngD=1.06
AngV=1.06
Sv=34.98
Rg=200.00
SV=63.21
Tg=31.87
AngD=-0.32
AngV=-0.32
Sv=62.60
Rg=100.00
SV=43.85
Tg=22.28
AngD=-0.44
AngV=-0.44
Sv=18.29
Rg=75.00
SV=36.32
Tg=18.52
AngD=0.48
AngV=0.48
Sv=22.39
Rg=150.00
SV=16.55
Tg=8.28
Sv=44.70
Rg=75.00
SV=23.8
Tg=12.00
AngD=0.32
AngV=0.32
Sv=209.76

Comune di : BERCHIDDA

Provincia di: SASSARI

Regione: SARDEGNA

Provincia di Sassari

Regione Autonoma della Sardegna

PROPONENTE

IVPC power8

IVPC Power 8 S.p.A.
Società Unipersonale
Sede legale : 80121 Napoli (NA) - Vico Santa Maria a Cappella Vecchia 11
Sede Operativa : 83100 Avellino - Via Circumvallazione 108
indirizzo email ivpcpower8@pec.ivpc.com
P.I. 02523380649
Amministratore Unico : Avv. Oreste Vigorito
Società del Gruppo IVPC

OPERA

PROGETTO IMPIANTO EOLICO DI BERCHIDDA

OGGETTO

TITOLO ELABORATO:

Profilo longitudinale viabilità asse 1 (da SP 138 a BR01)

DATA: DICEMBRE 2022

SCALA: 1:____

N°/CODICE ELABORATO S.P.Tav.11.1

Folder:

Tipologia: D(disegno)

Lingua: ITALIANO

Firmato digitalmente da
salvatore masia
CN = masia salvatore
C = IT

N° REVISIONE	DATA	OGGETTO DELLA REVISIONE	ELABORAZIONE