


FOSSO BANCO DI PAGANO - PROFILO ANTE OPERAM

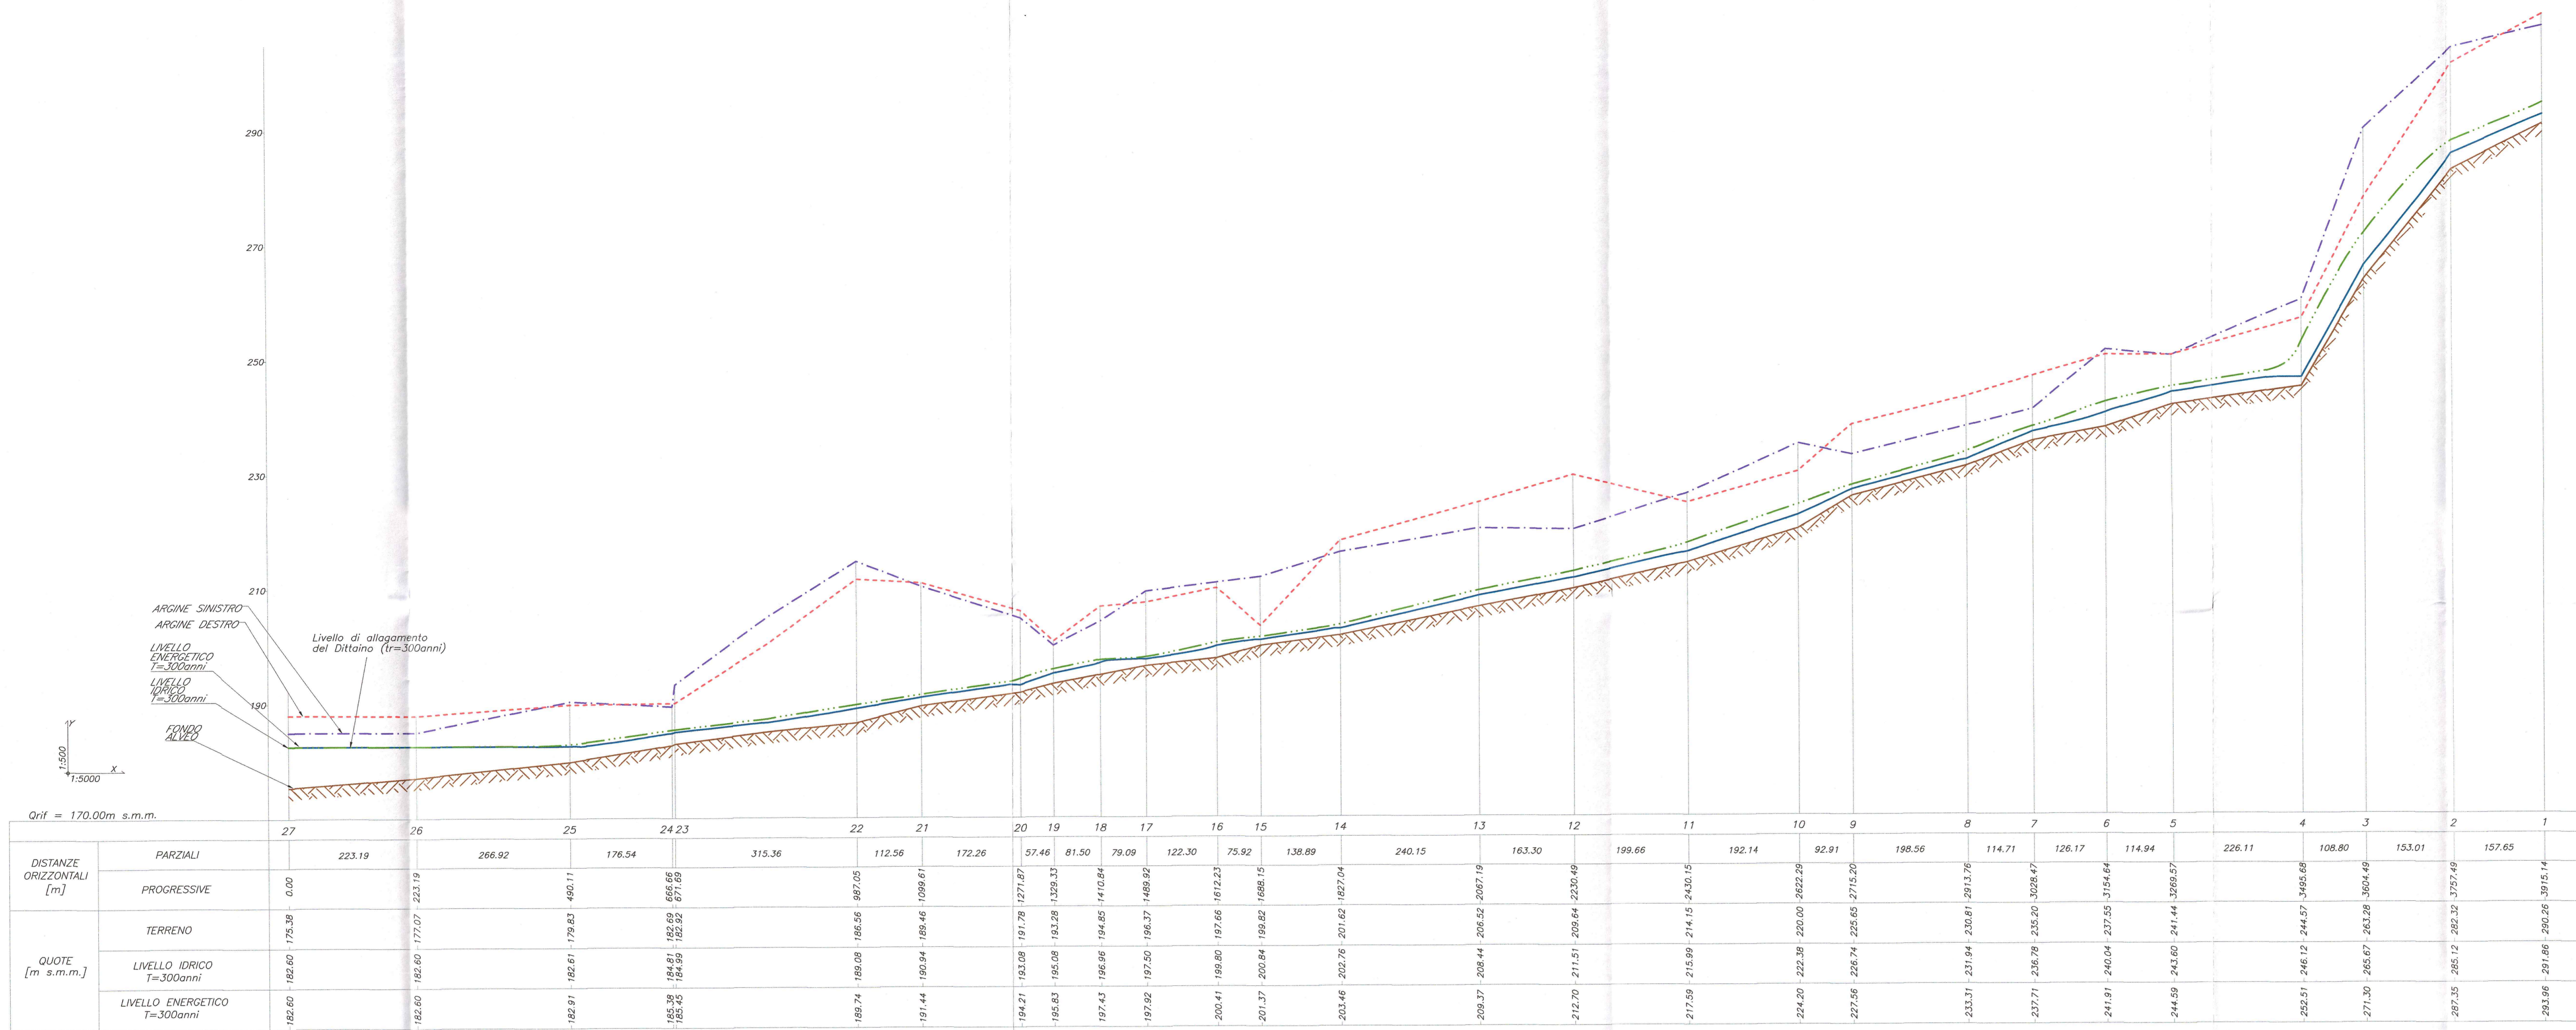


LEGENDA:

- LIVELLO IDRICO TR=300 anni
- LIVELLO ENERGETICO TR=300 anni
- ARGINE DESTRO
- ARGINE SINISTRO
- PROFILO TERRENO

NB: LE QUOTE SONO ESPRESSE IN m s.m.m.

FOSSO BANCO DI PAGANO - PROFILO POST OPERAM

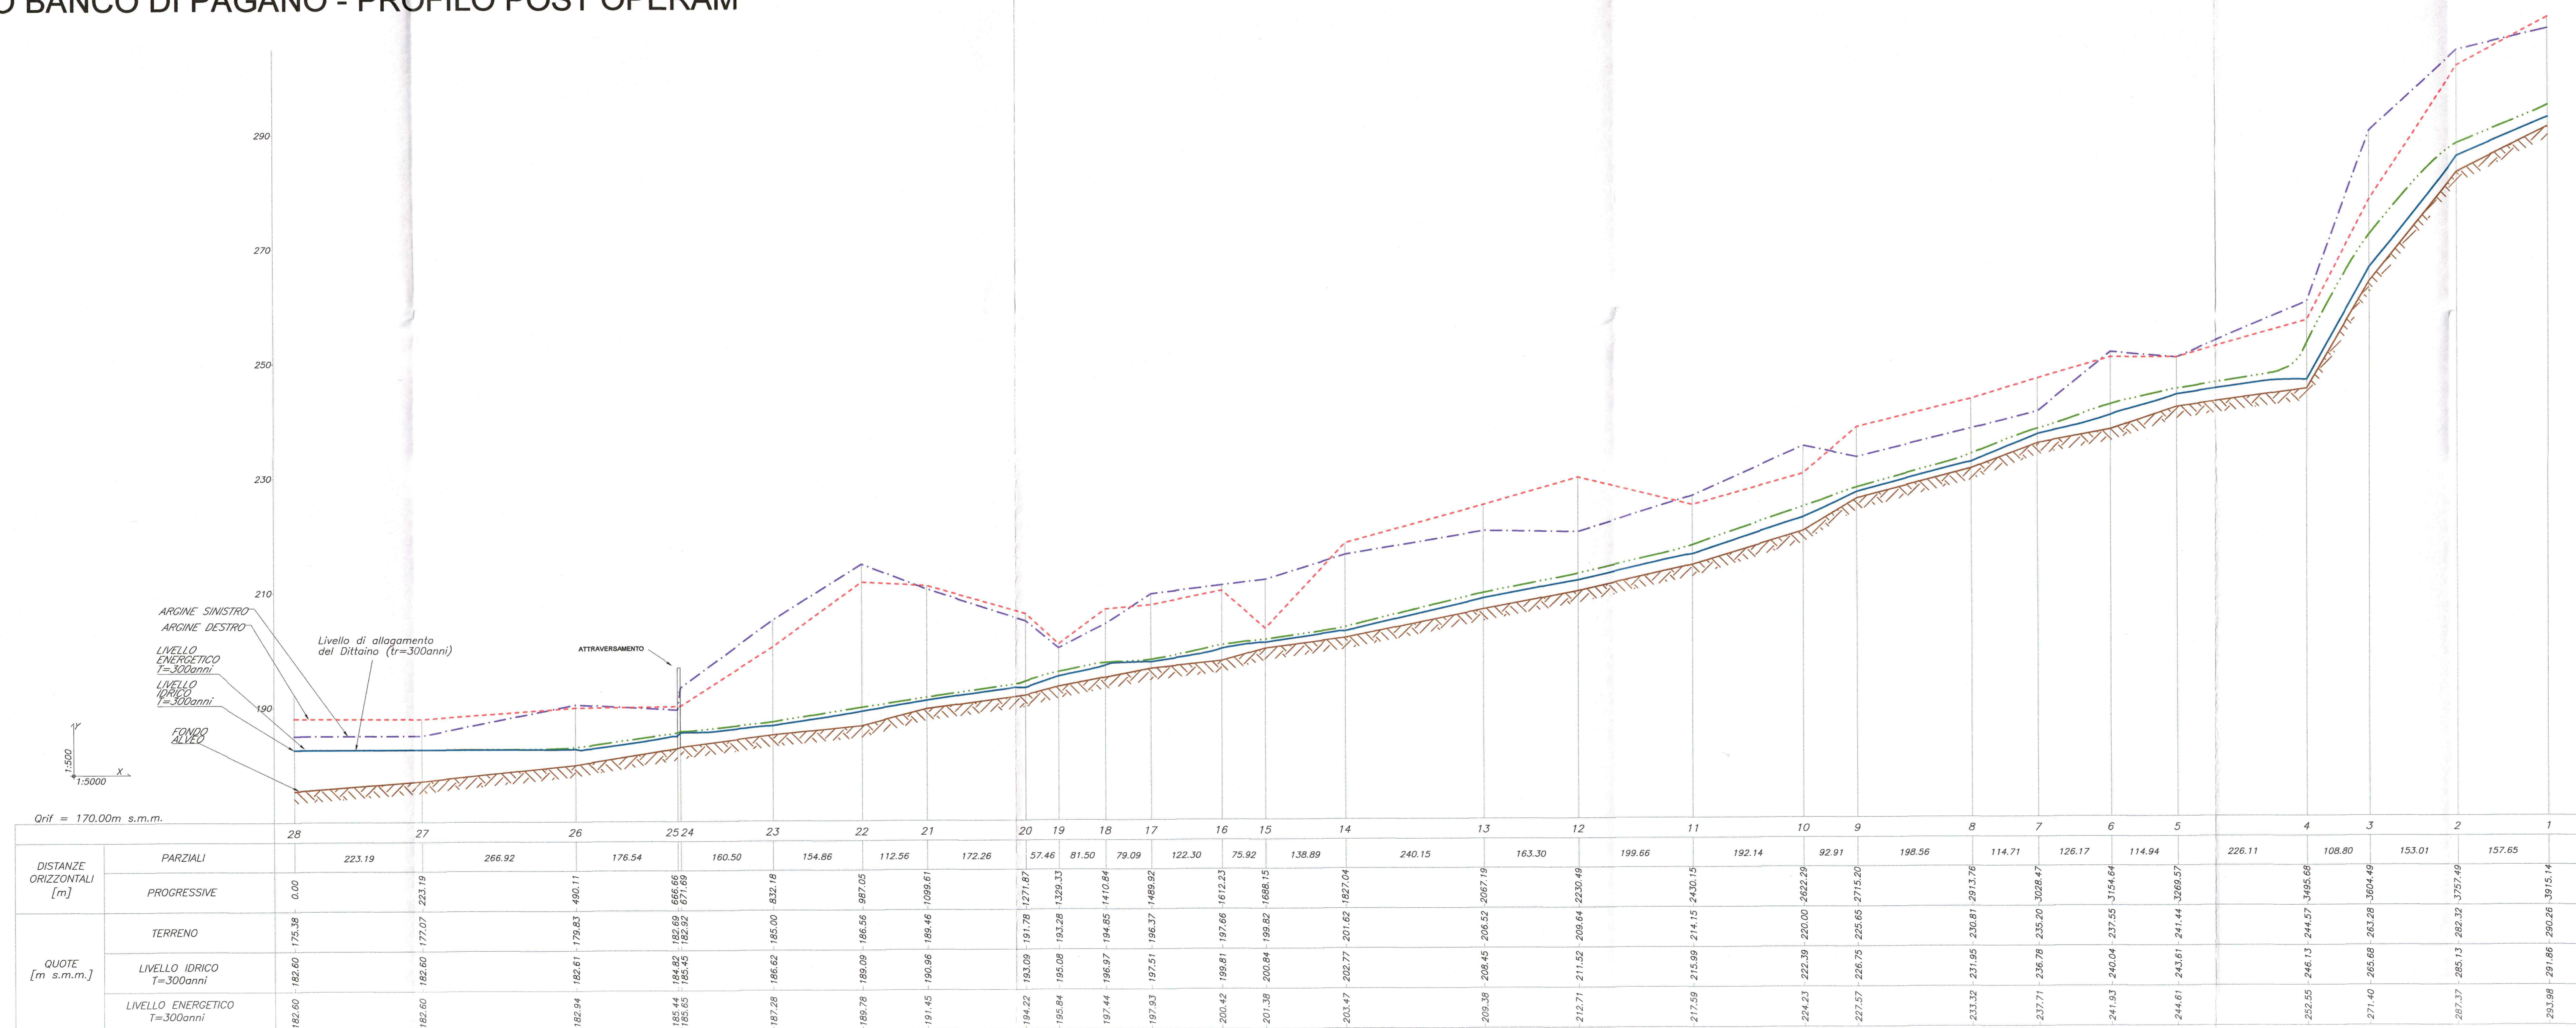

COMMITTENTE:

PROGETTAZIONE:

CONTRATTO ISTITUZIONALE DI SVILUPPO - CIS SICILIA.
DIRETTRICE FERROVIARIA MESSINA - CATANIA - PALERMO

U.O. CORPO STRADALE E GEOTECNICA

PROGETTO PRELIMINARE

LINEA CATANIA - PALERMO
TRATTA CATANANUOVA-RADDUSA AGIRA

PROFILO DI RIGURGITO ANTE E POST OPERAM DEL CORSO D'ACQUA 2/5

SCALA: **VARIE**

Rev.	Descrizione	Redatto	Data	Verificato	Data	Approvato	Data	Autore
A	EMISSIONE DEFINITIVA		11.13		11.13		11.13	

File: RSJ102R11FZID000202A.dwg