



FOSSO SCIAGUANA - PROFILO ANTE OPERAM

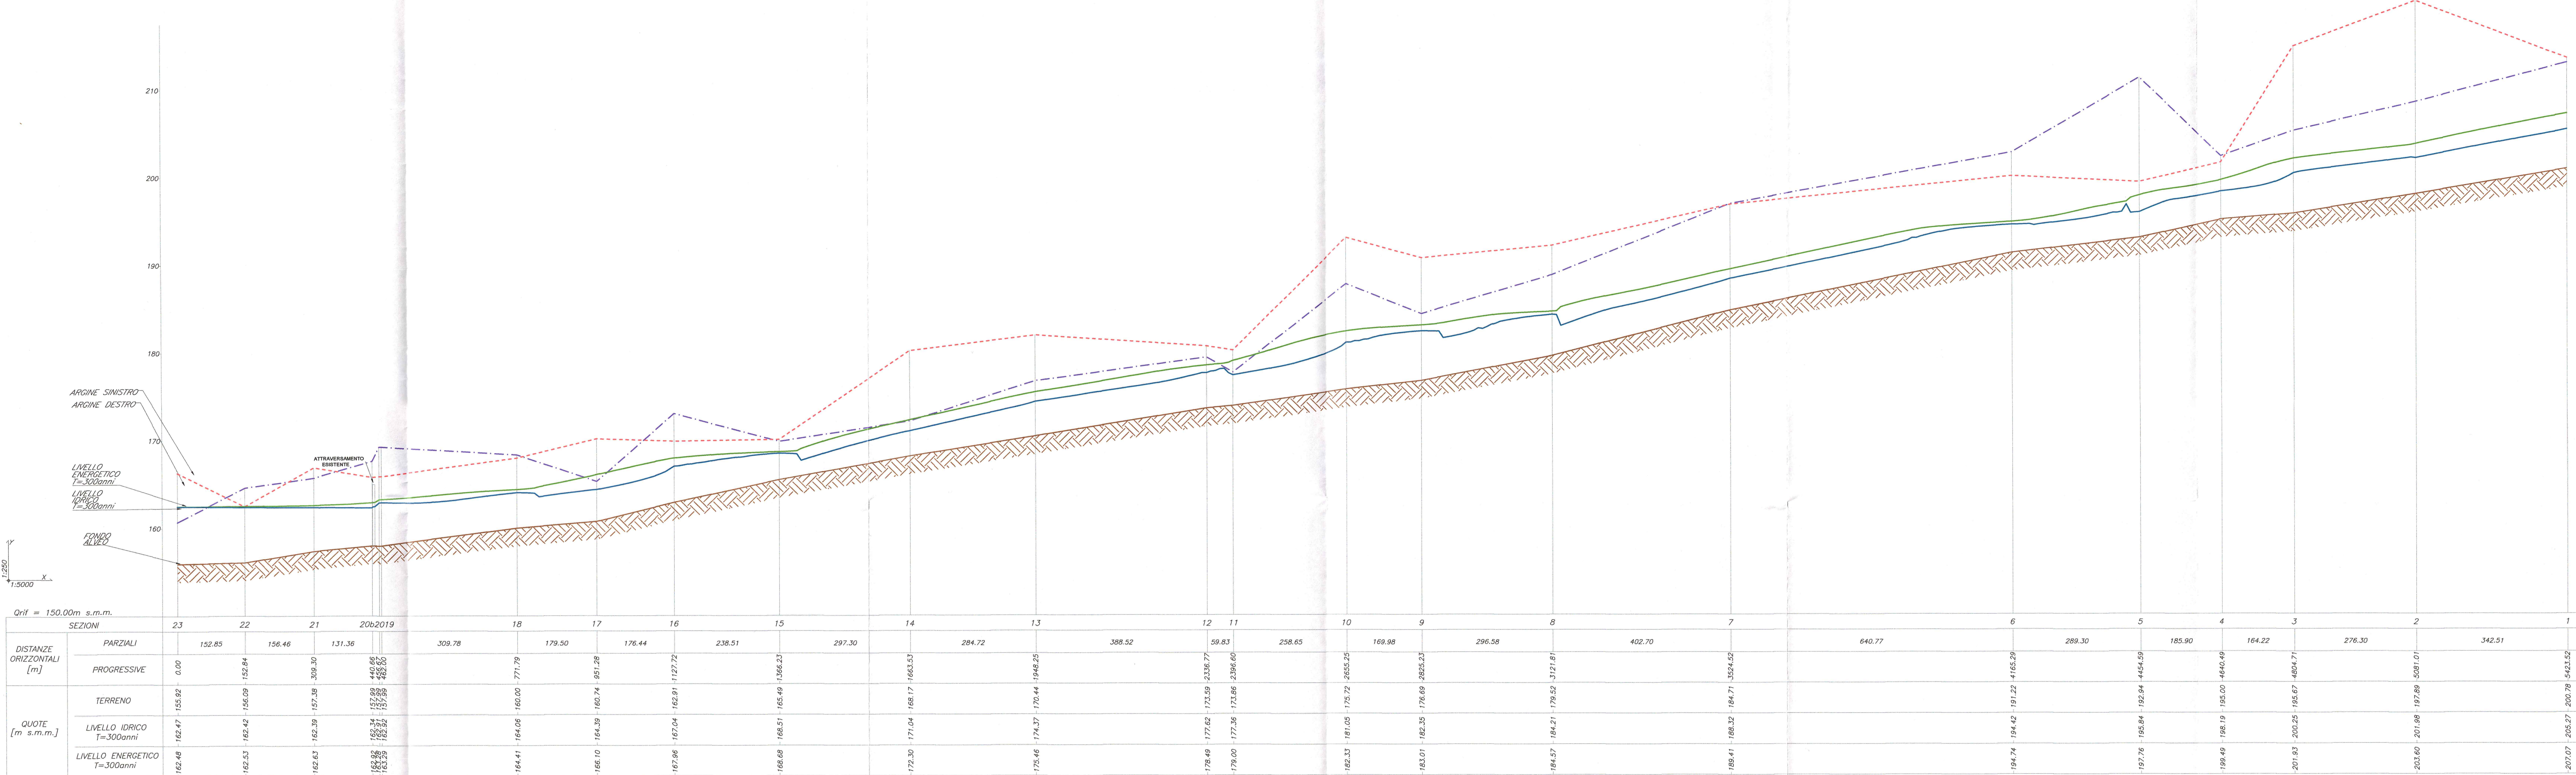

FOSSO SCIAGUANA - PROFILO POST OPERAM

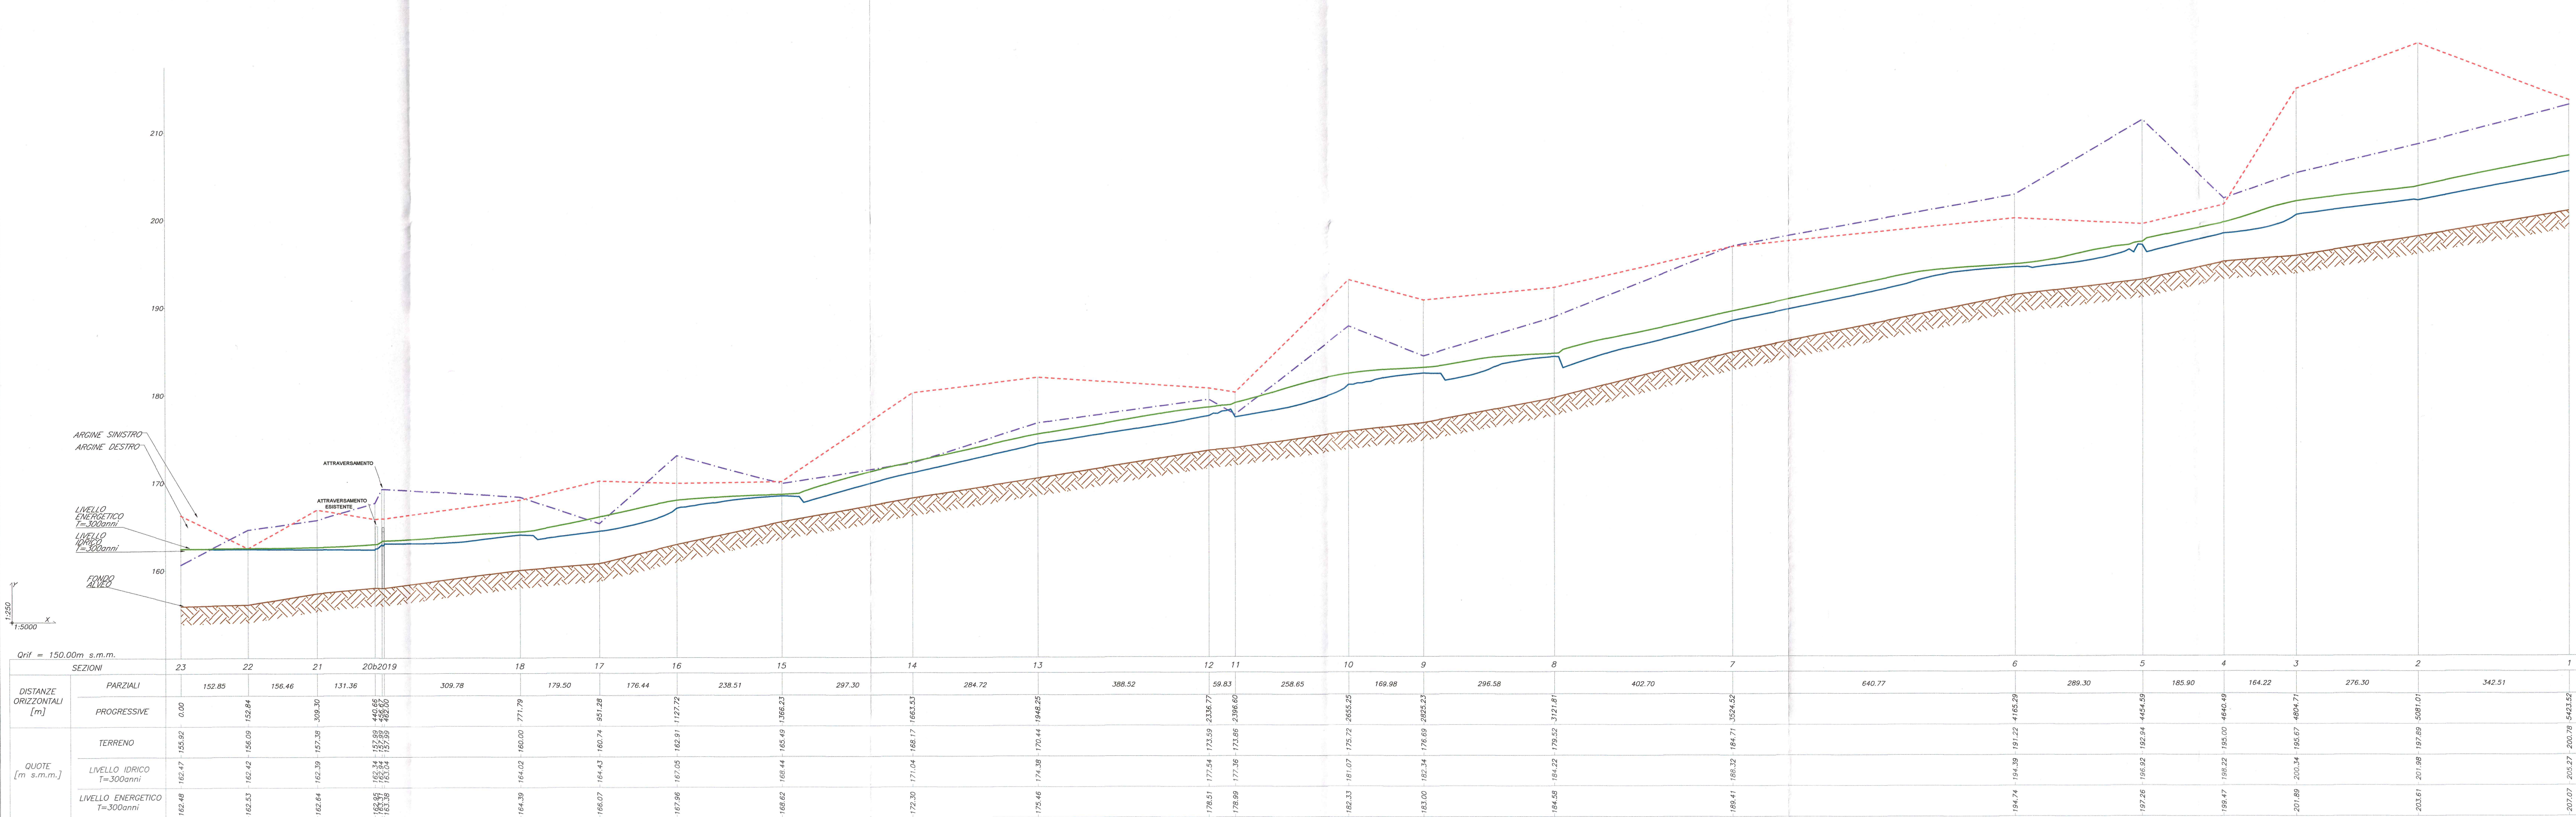

LEGENDA:

- LIVELLO IDRICO TR=300 anni
- - - LIVELLO ENERGETICO TR=300 anni
- - - ARGINE DESTRO
- - - ARGINE SINISTRO
- PROFILO TERRENO

NB: LE QUOTE SONO ESPRESSE IN m s.m.m.

COMMITTENTE: **RFI**
 Rete Ferroviaria Italiana
 Gruppo Ferrovie dello Stato Italiane

PROGETTAZIONE: **ITALFER**
 Gruppo Ferrovie dello Stato Italiane

CONTRATTO ISTITUZIONALE DI SVILUPPO - CIS SICILIA.
DIRETTRICE FERROVIARIA MESSINA - CATANIA - PALERMO

U.O. CORPO STRADALE E GEOTECNICA

PROGETTO PRELIMINARE

LINEA CATANIA - PALERMO
TRATTA CATENANUOVA-RADDUSA AGIRA

PROFILO DI RIGURGITO ANTE E POST OPERAM DEL CORSO D'ACQUA 3/5

SCALA: **VARIE**

COMMESSA LOTTO FASE ENTE TIPO DOC. OPERADISCIPLINA PROGR. REV.

RSJ1 02 R 11 FZ 110002 003 A

Rev.	Descrizione	Redatto	Data	Verificato	Data	Approvato	Data	Autizzato Data
A	MISSIONE DEFINITIVA	SPINOSA	11.10	SPINOSA	11.10		11.10	F. SPINOSA 11.10

File: RSJ102R11FZID0002003A.dwg n. Edib: 39