



VALLONE PETROSO - PROFILO ANTE OPERAM

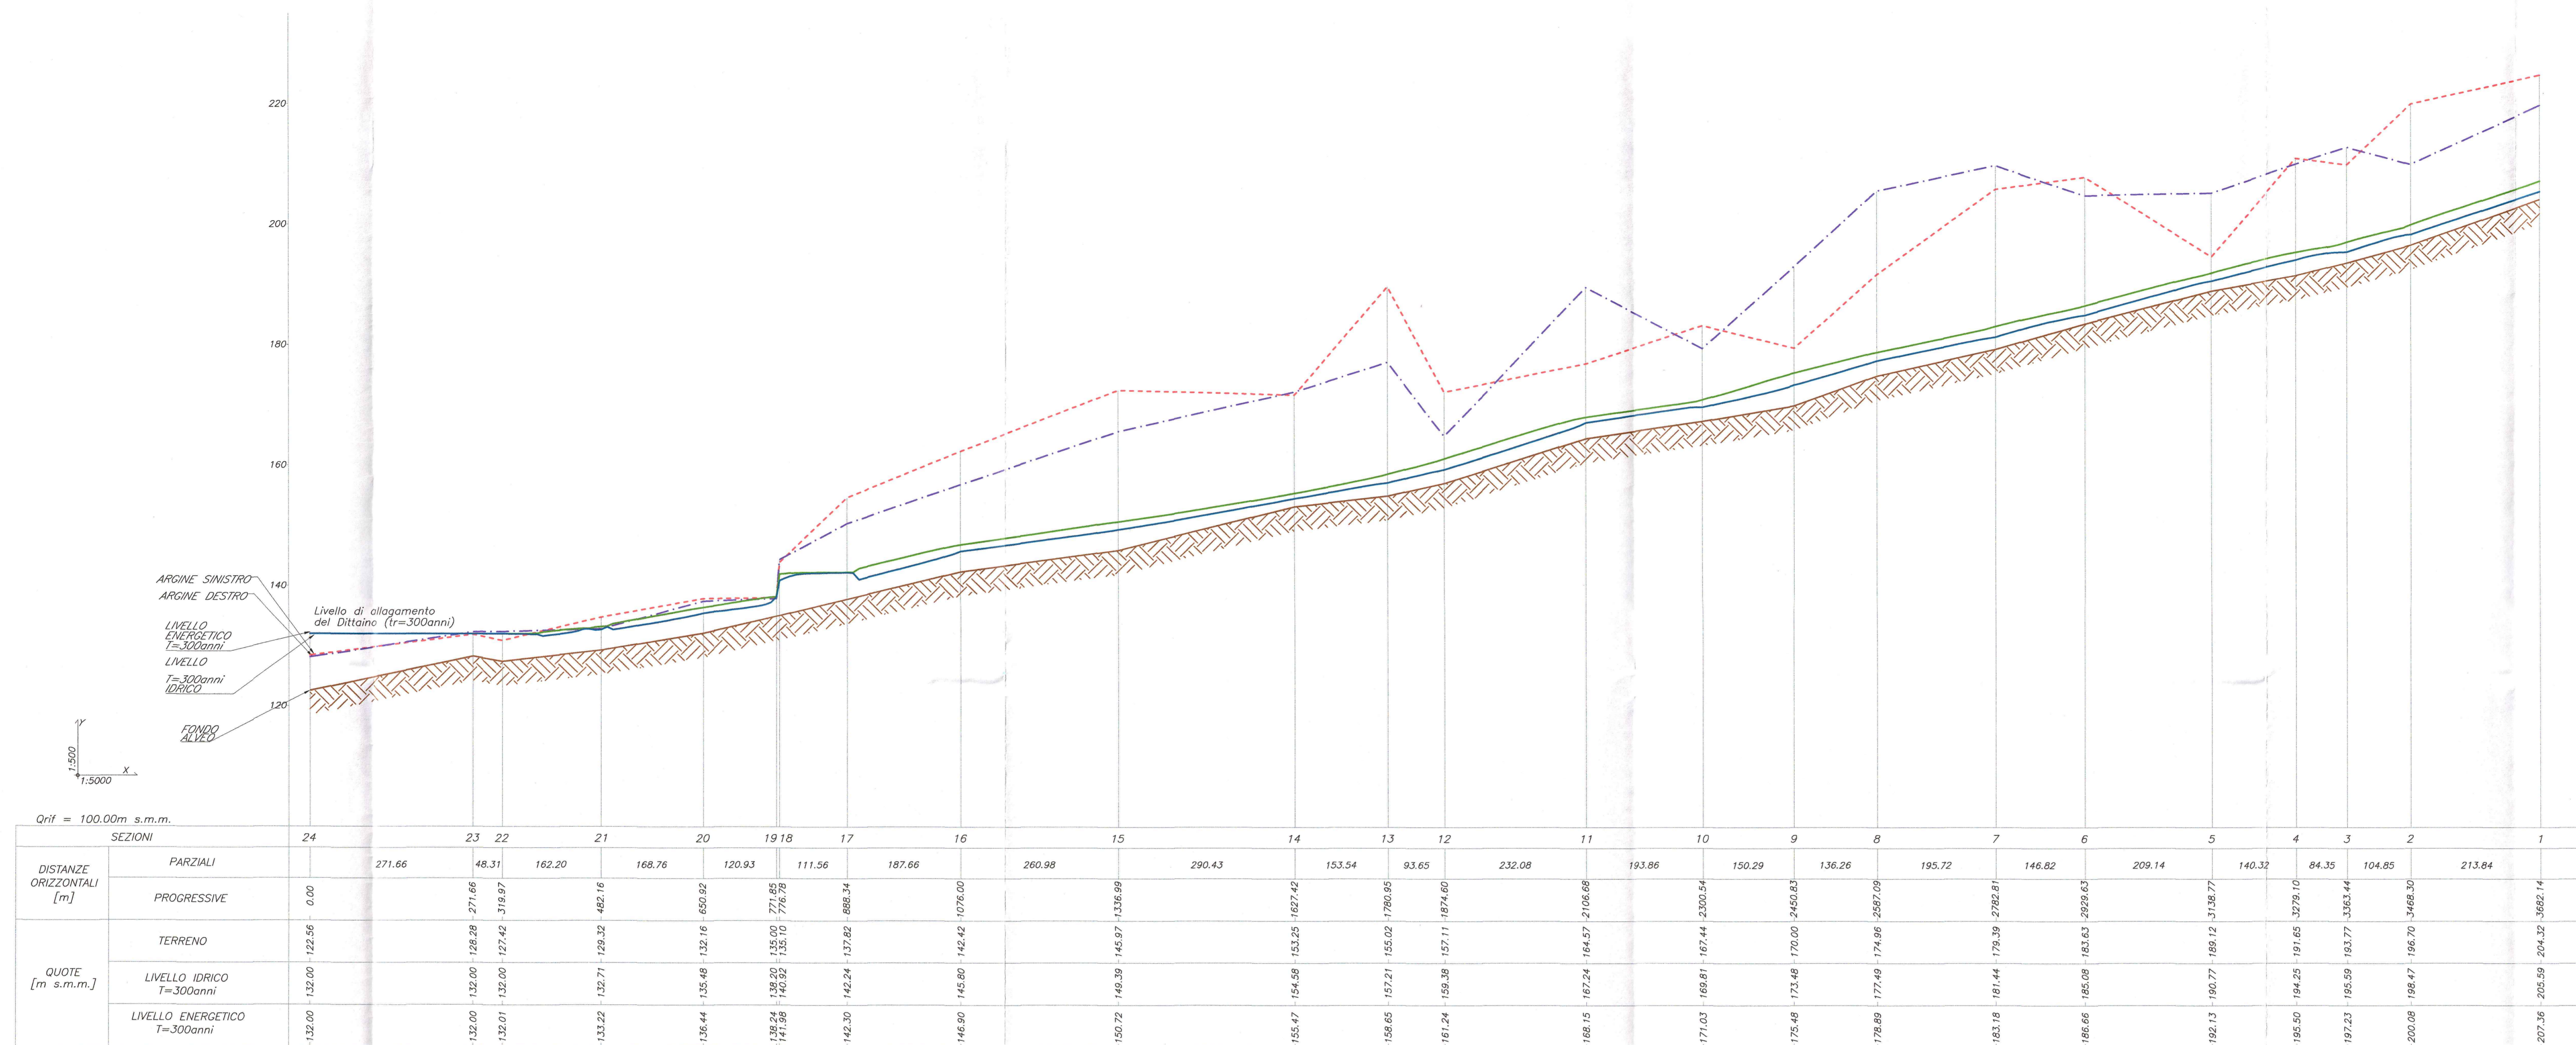

VALLONE PETROSO - PROFILO POST OPERAM

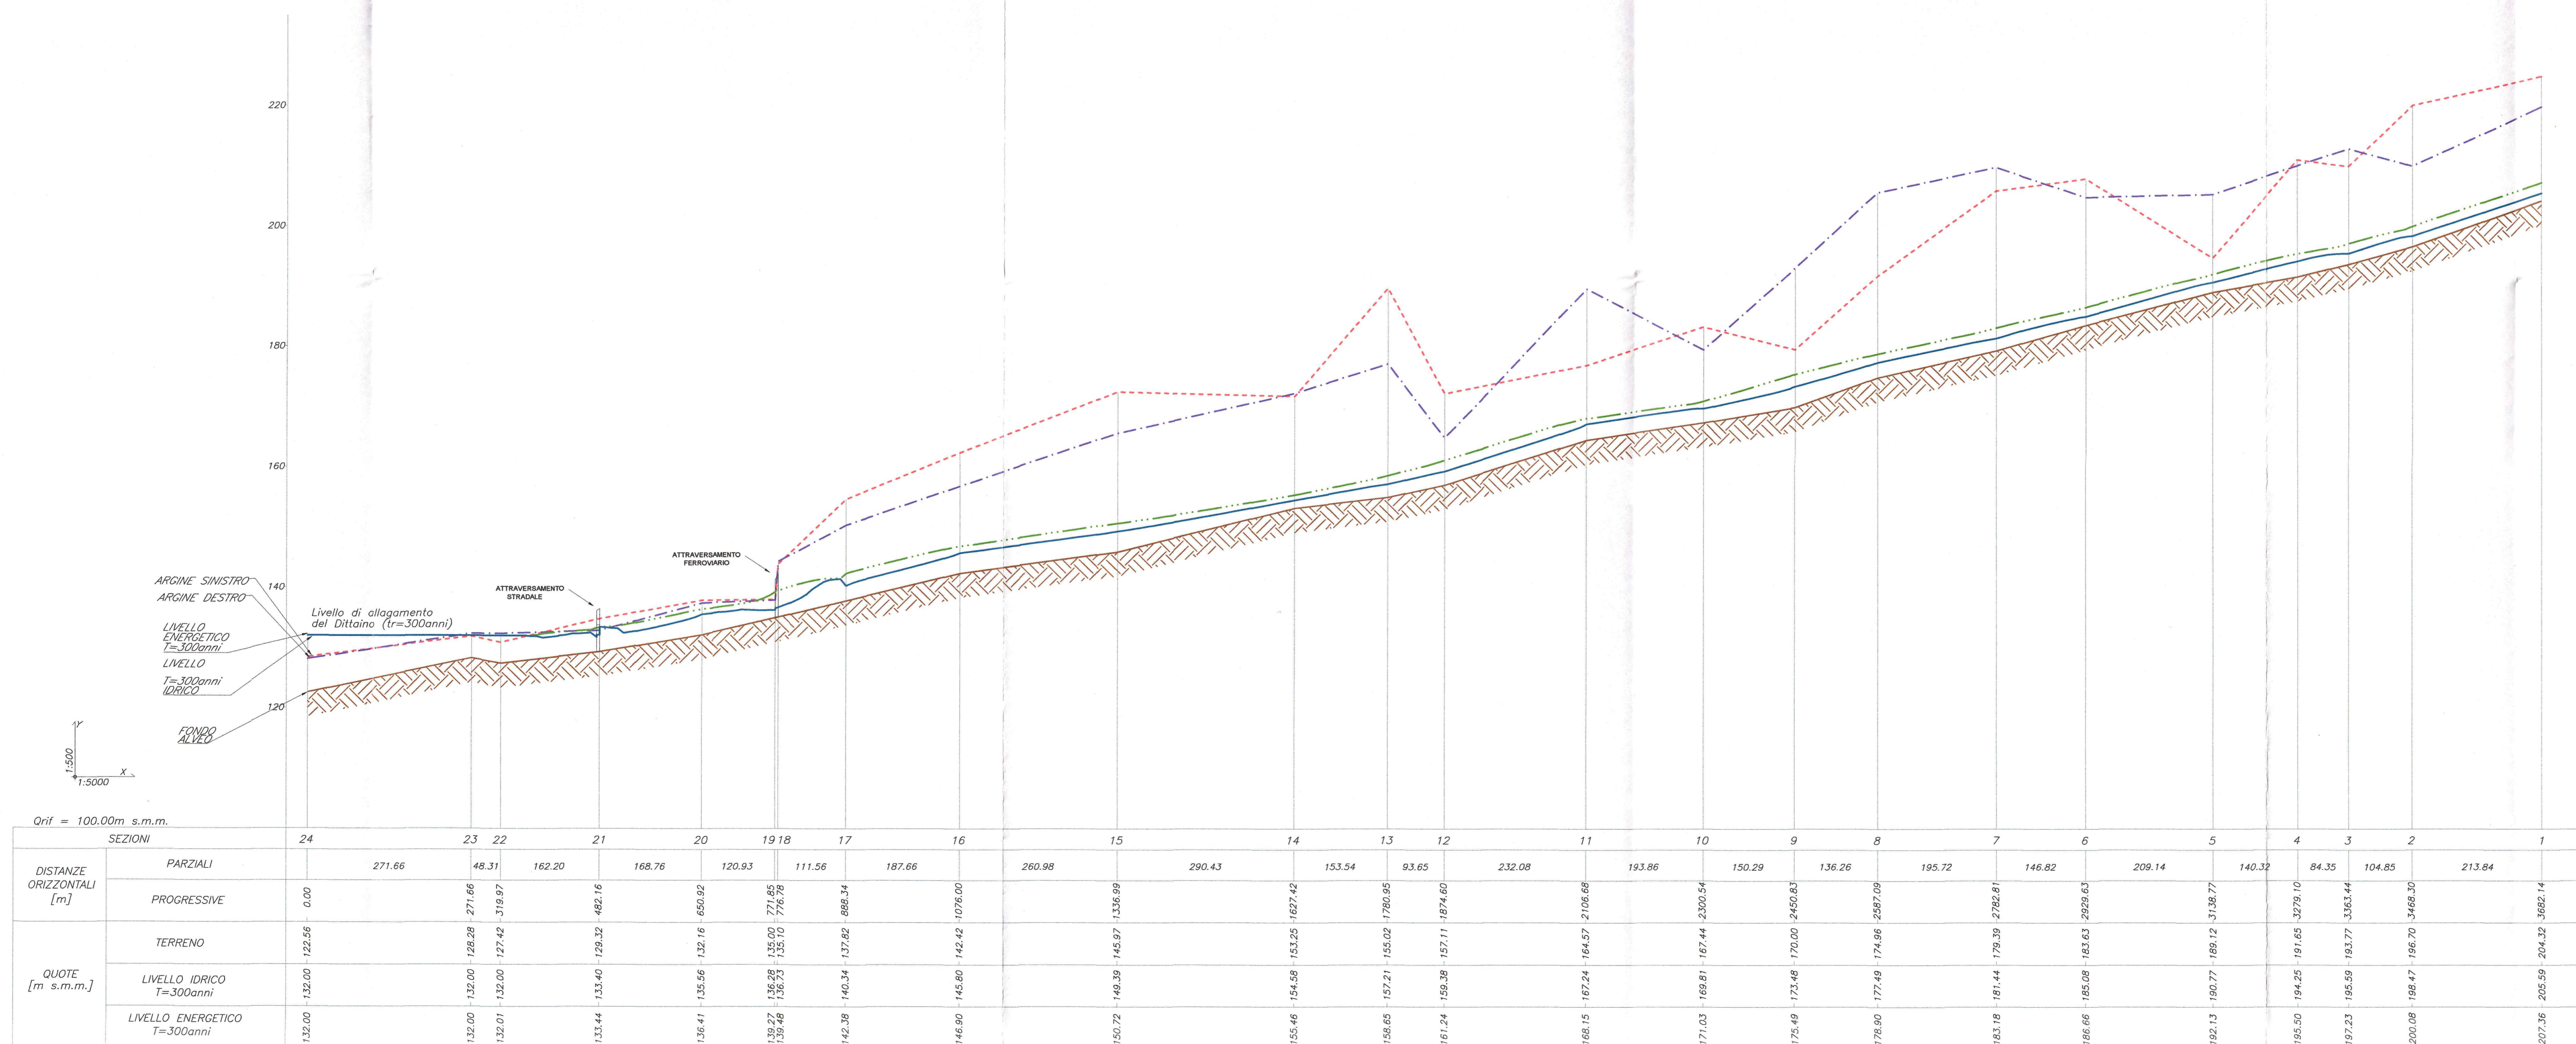

LEGENDA:

- LIVELLO IDRICO TR=300 anni
- - - LIVELLO ENERGETICO TR=300 anni
- - - ARGINE DESTRO
- - - ARGINE SINISTRO
- PROFILO TERRENO

NB: LE QUOTE SONO ESPRESSE IN m s.m.m.

COMMITTENTE: **RFI**
RETE FERROVIARIA ITALIANA
GRUPPO FERROVIE DELLO STATO ITALIANE

PROGETTAZIONE: **ITALFERR**
GRUPPO FERROVIE DELLO STATO ITALIANE

CONTRATTO ISTITUZIONALE DI SVILUPPO - CIS SICILIA.
DIRETTRICE FERROVIARIA MESSINA - CATANIA - PALERMO

U.O. CORPO STRADALE E GEOTECNICA

PROGETTO PRELIMINARE

LINEA CATANIA - PALERMO
TRATTA CATENANUOVA-RADDUSA AGIRA

PROFILO DI RIGURGITO ANTE E POST OPERAM DEL CORSO D'ACQUA 5/5

SCALA: **VARIE**

COMMESSA LOTTO FASE ENTE TIPO DOC. OPERADISCIPLINA PROGR. REV.

RSJ1 02 R 11 FZ I D O O O 2 005 A

Rev.	Descrizione	Redatto	Data	Verificato	Data	Approvato	Data	Autorizzato	Data
A	EMISSIONE DEFINITIVA		11.13		11.13		11.13		11.13

File: RSJ102R11FZID0002005A.dwg In. Elab: 4/