




Inquadramento cavidotto MT su ortofoto - Scala 1:20.000

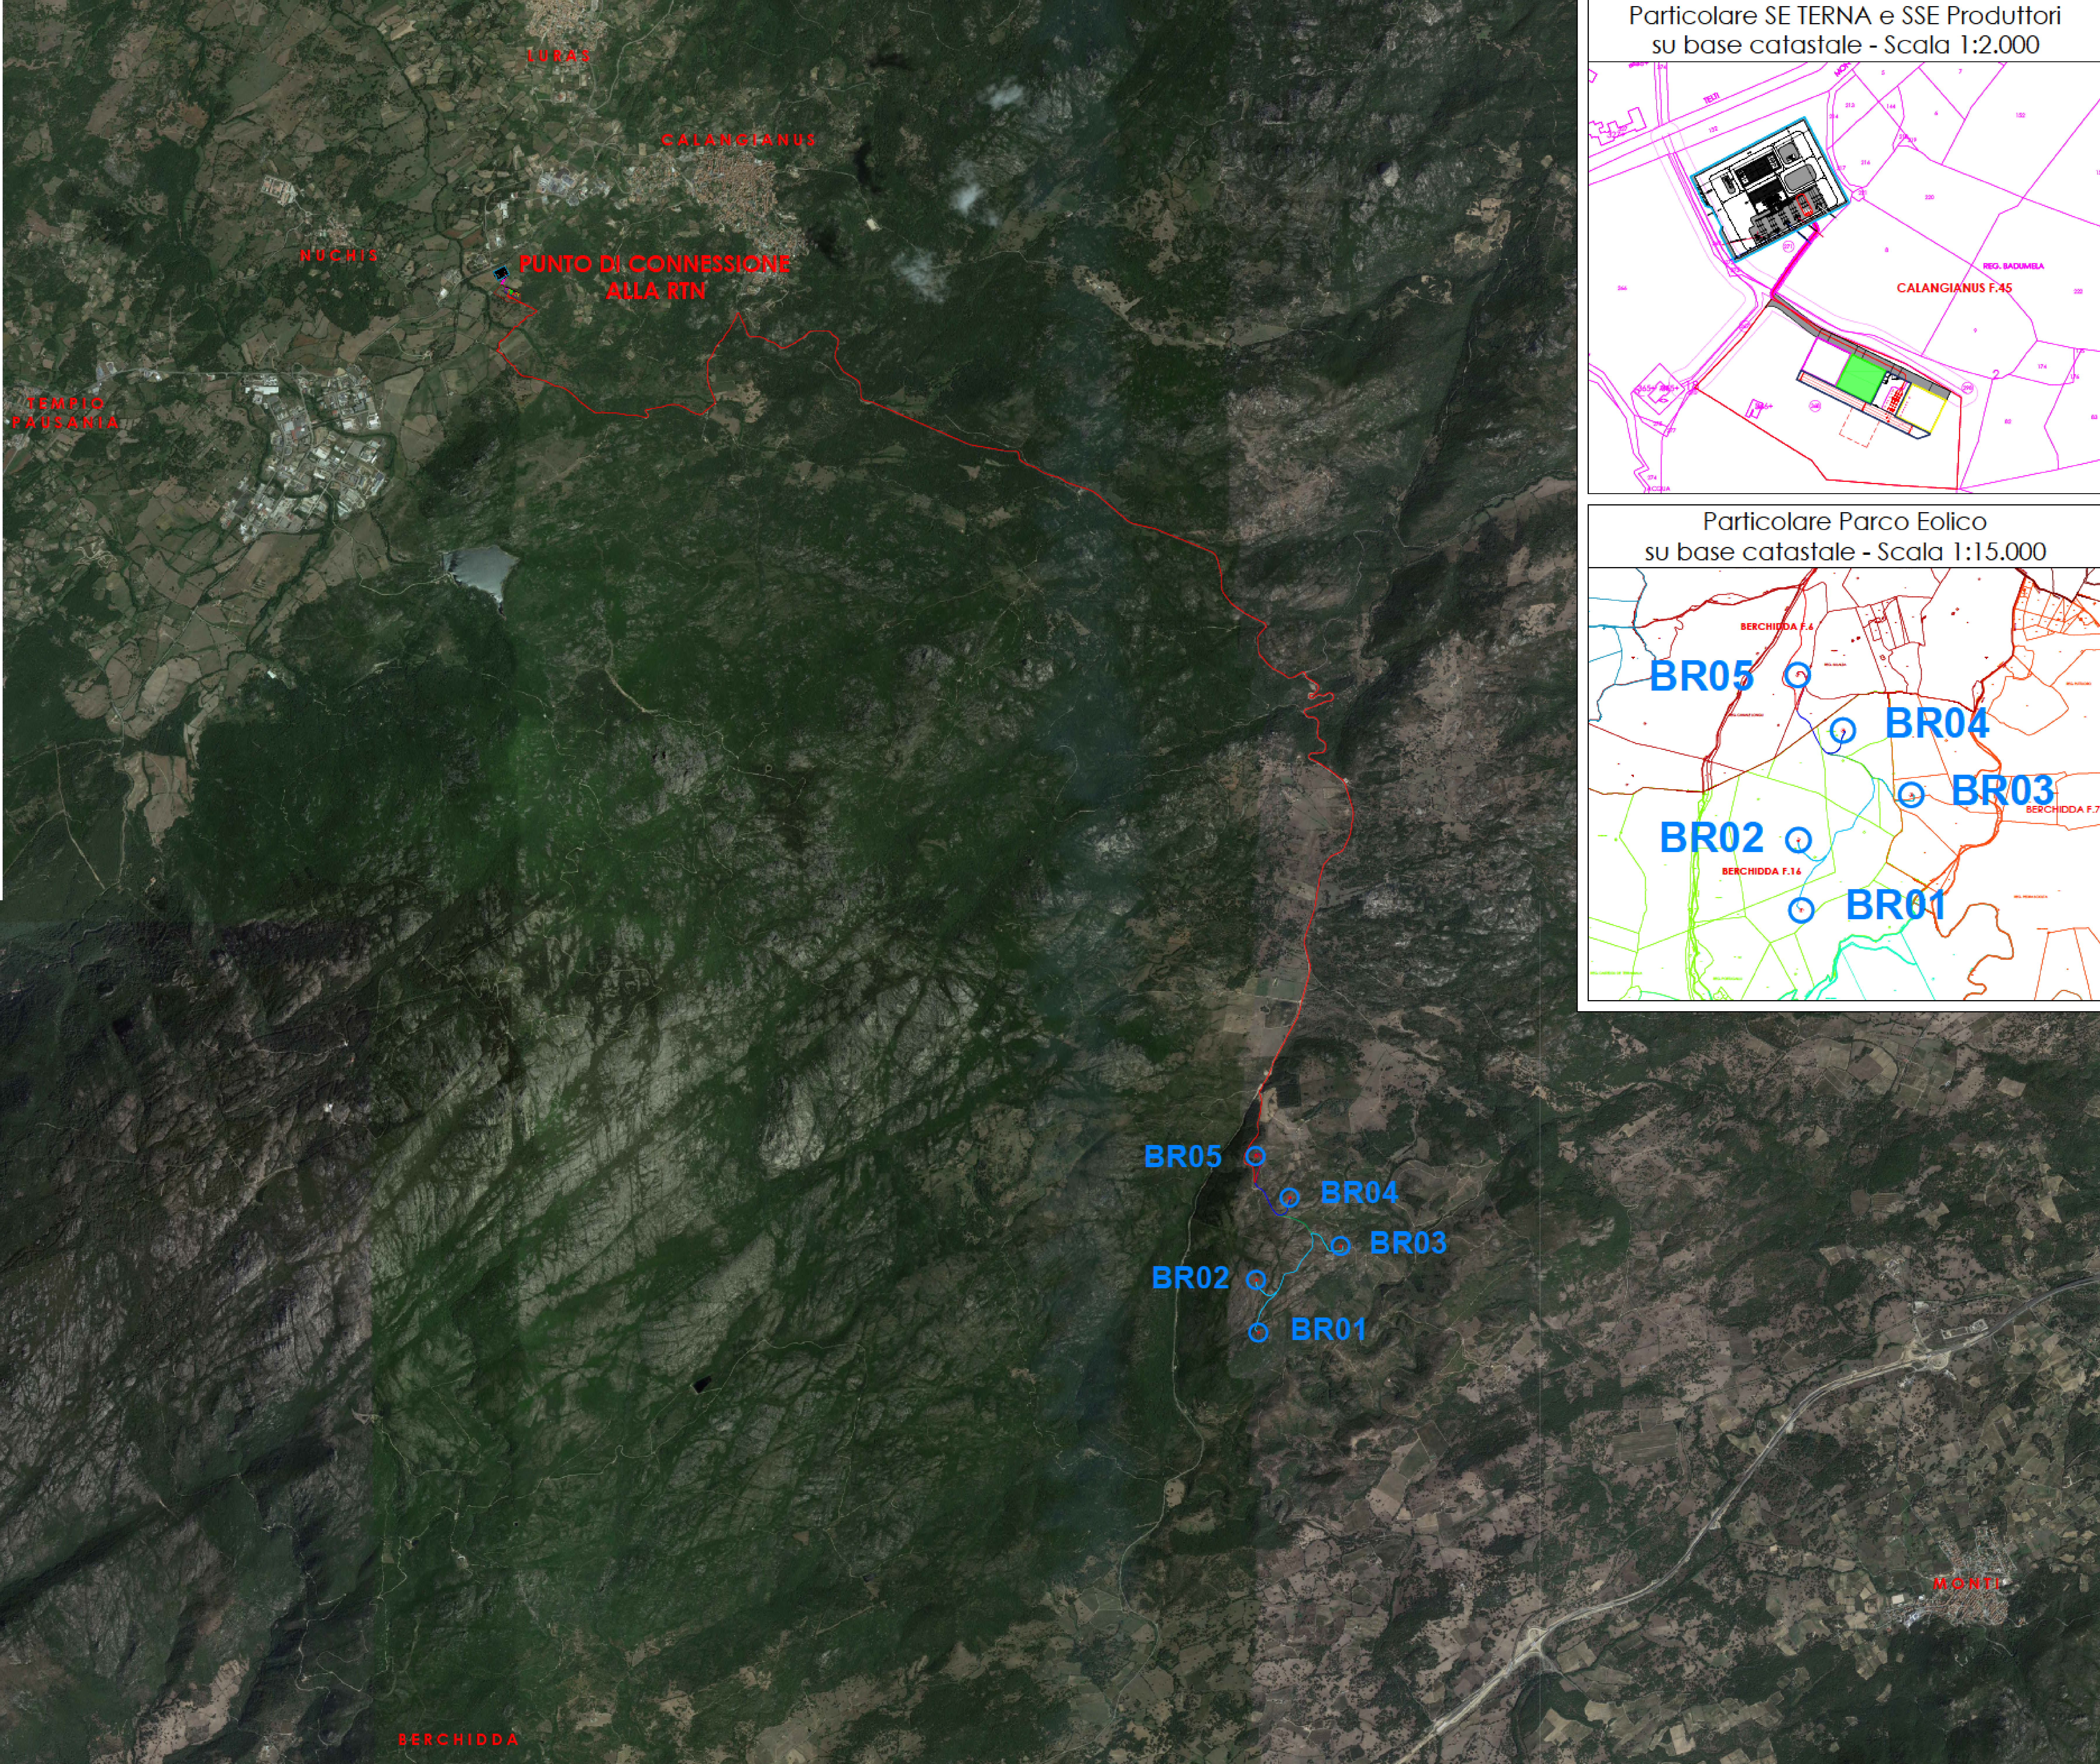

Particolare SE TERNA e SSE Produttori su base catastale - Scala 1:2.000

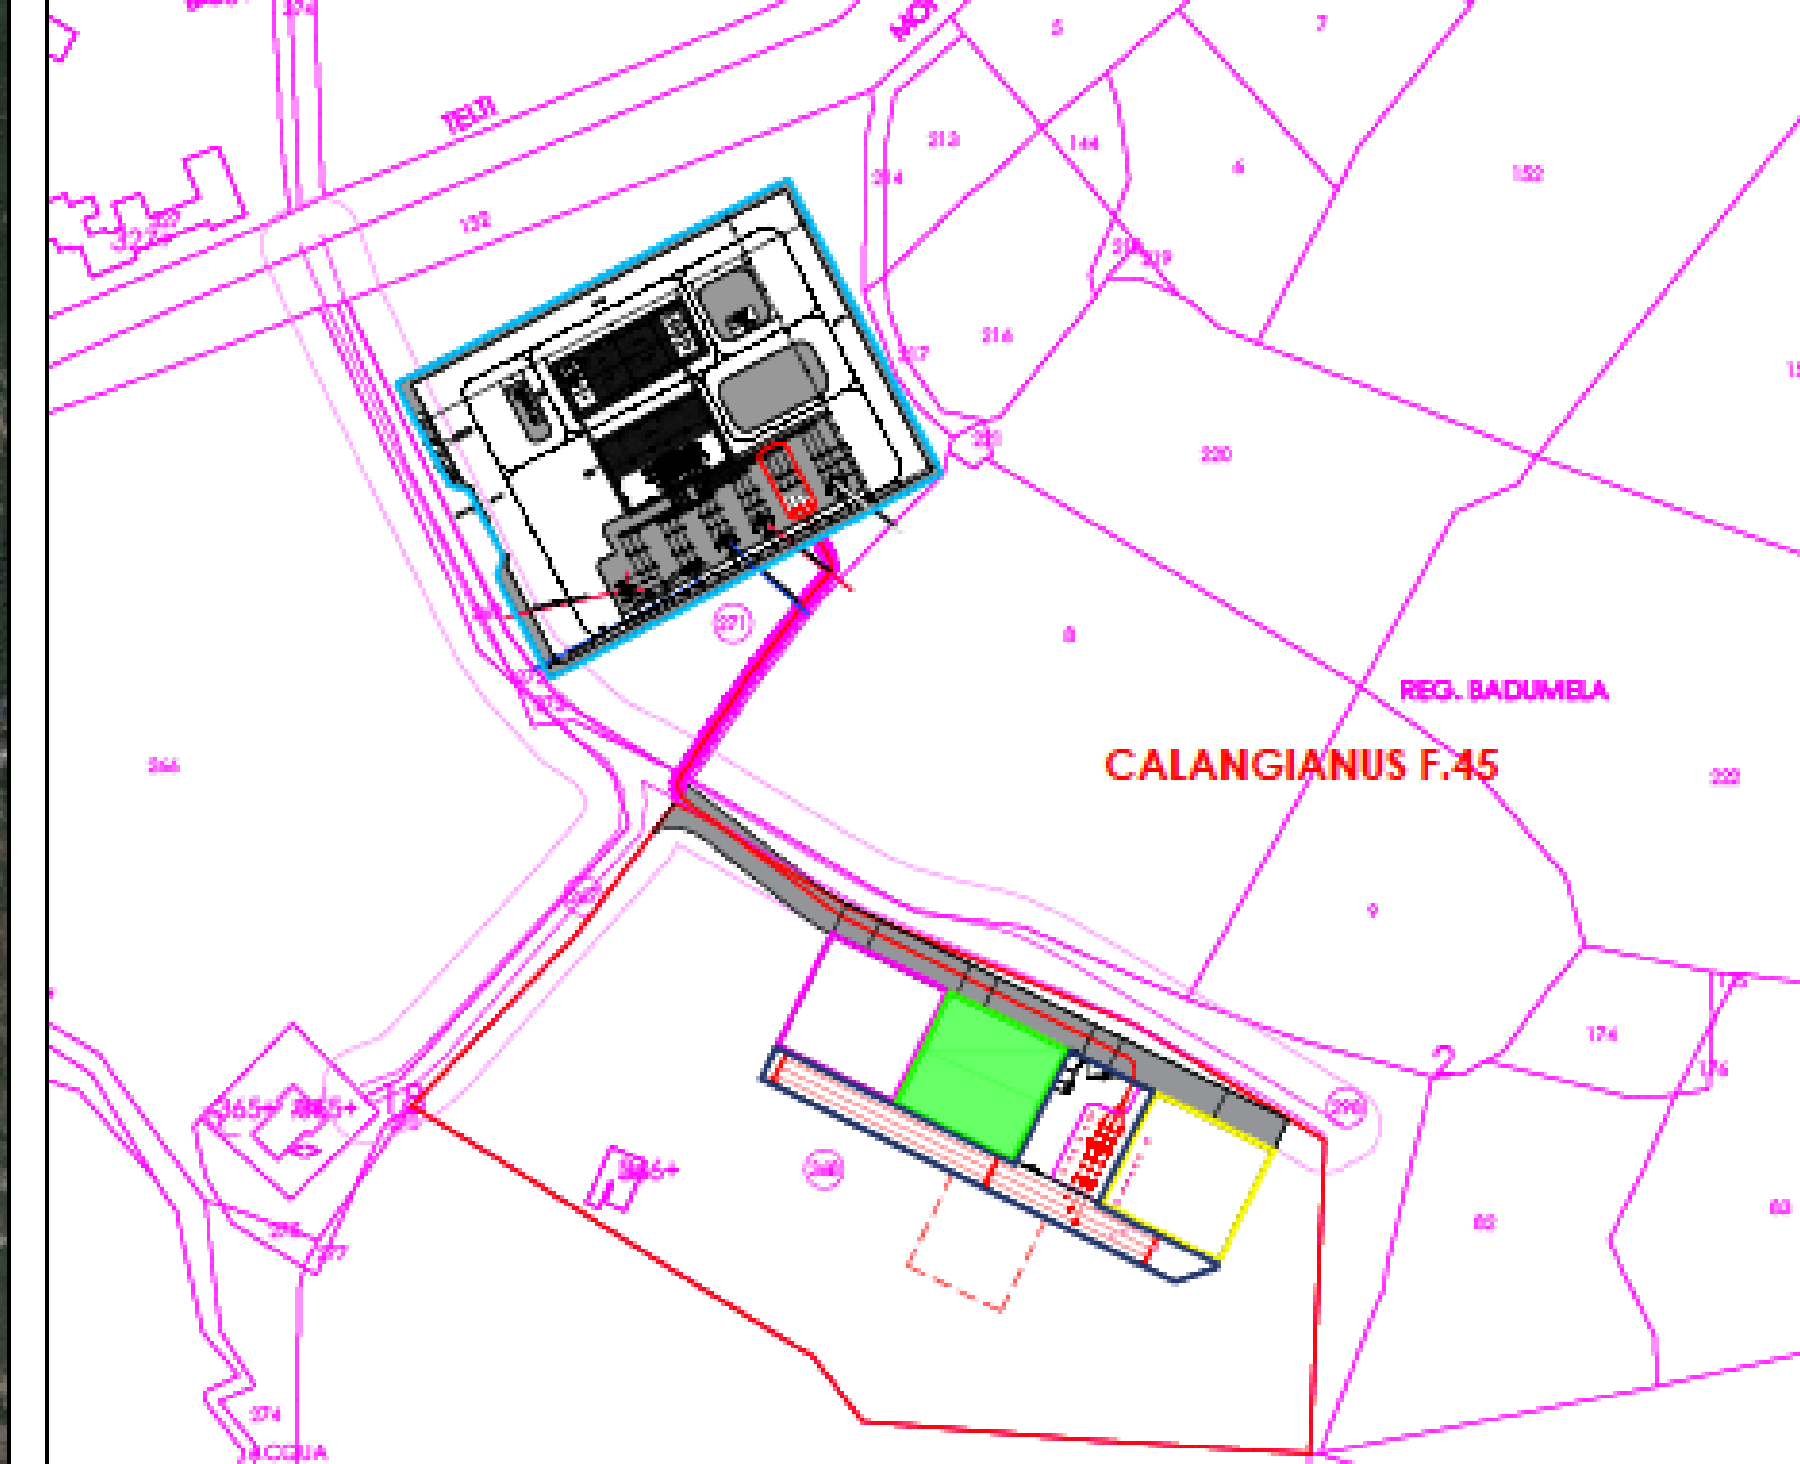

Particolare Parco Eolico su base catastale - Scala 1:15.000

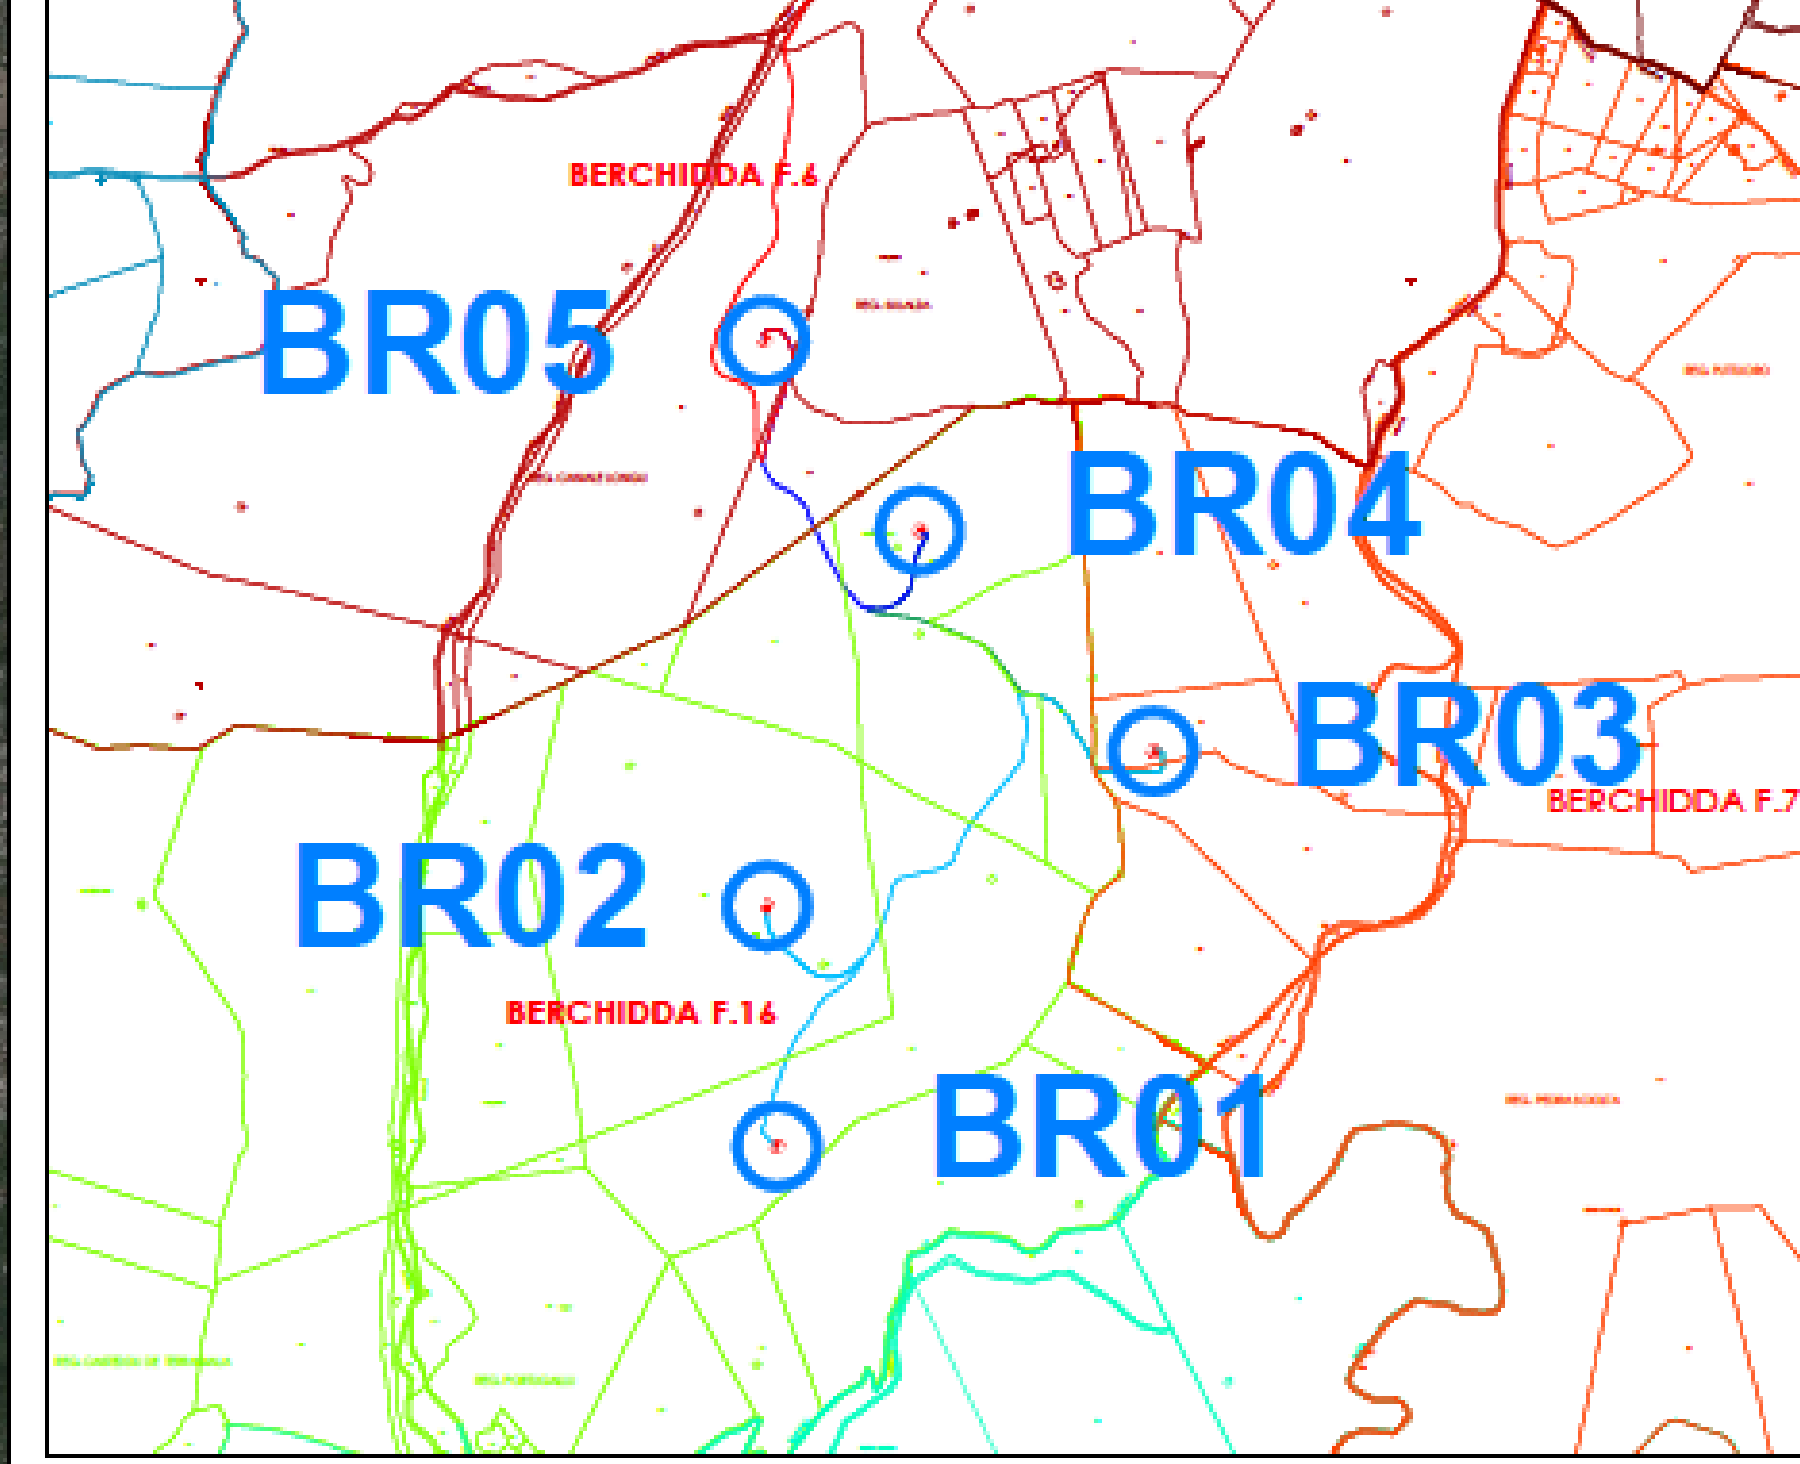

LEGENDA PARCO EOLICO	
	Cavidotto MT 36 kV Interato ARE4H5E di formazione: 3x1x240 mm <sup>2</sup>
	Cavidotto MT 36 kV Interato ARE4H5E di formazione: 3x(2x1x240)mm <sup>2</sup>
	Cavidotto MT 36 kV Interato ARE4H5E di formazione: 3x(2x1x400)mm <sup>2</sup>
	Cavidotto MT 30 kV Interato ARE4H5EX di formazione: 3x(2x1x630)mm <sup>2</sup>
	AEROGENERATORI DI PROGETTO

LEGENDA SE TERNA E SSE PRODUTTORE	
	Particella catastale contrattualizzata per sottostazione elettrica di utente
	Linea di AT (150 kV) Interata In progetto Lunghezza approssimativa: 250m
	Stazione Elettrica (SE) 150 kV "Tempio"
	Stallo assegnato nella SE "Tempio"
	Servizi di elettrodotta della linea a 150kV
	Area destinata allo stallo trafa VGBE4
	Operatore 1
	I.V.P.C. Power 8 S.p.A.
	Area destinata alle opere comuni
	Area destinata a possibili future condizioni

Comune di: BERCHIDDA	Provincia di: SASSARI	Regione: SARDEGNA
<b>PROGETTO IMPIANTO EOLICO DI BERCHIDDA</b>		
TIPOLO ELABORATO: INQUADRAMENTO DEL CAVIDOTTO MT SU ORTOFOTO Impianto di progetto		
DATA:	NOVEMBRE 2022	IP/CODICE ELABORATO: TAV. 01
SCALA:	1:20.000	
Foglio:		Tipologia: Disegno   Lingua: ITALIANO
IP/REVISIONE:	DATA:	OGGETTO DELLA REVISIONE:
		ELABORAZIONE: