



REGIONE AUTÒNOMA DE SARDIGNA
REGIONE AUTONOMA DELLA SARDEGNA



PROVINCIA DI SASSARI



COMUNE DI PORTO TORRES



COMUNE DI SASSARI

"Progetto per la costruzione e l'esercizio di un Impianto Agrivoltaico nel Comune di **Porto Torres** (SS) e delle relative opere di connessione alla RTN.
Sito in regione *Luzzana e Cherchi*, presso SP56 *Bancali - Abbacurrente*.
Potenza complessiva di campo pari a circa **24 MWp**, insediata su circa **47 ha** e capacità di generazione pari a **21,12 MW**.
Sistema Agrivoltaico avanzato con i moduli elevati da terra per il mantenimento e miglioramento delle attività agro-zootecniche esistenti".

FASE DI PROGETTO :
DEFINITIVO PER A.U.

OTTENIMENTO AUTORIZZAZIONE UNICA
con associata
VALUTAZIONE DI IMPATTO AMBIENTALE

(Art.12, D. Lgs 387/03)

(Art.23, D. Lgs 152/06)

Proponente dell'impianto FV:

SKI 27 S.r.l.

Via Caradosso, N.9
20123 Milano (MI)
PEC: ski27@pec.it

del gruppo



Gruppo di Progettazione:

Ing. Silvestro Cossu

Coordinatore e Progettista responsabile dell'intervento.
Analisi degli impatti elettromagnetici.
Studio di Impatto Ambientale - S.I.A.

Dott. Geologo Giovanni Calia

S.I.A e Analisi Territoriale
Studi e indagini geologiche
Cartografia e shape file

Dott. Roberto Cogoni

Analisi e valutazioni naturalistiche,
caratterizzazione biotica.

Dott. Agronomo Giuliano Sanna

Analisi e valutazioni agronomiche.

Ing. Luca Soru

Analisi emissioni in atmosfera.
Indagini e valutazioni acustiche.

PhD Archeol. Ivan G.M. Lucherini

Verifica preventiva dell'interesse archeologico.

Ing. Roberto Murgia

Inserimento nel territorio e opere di mitigazione.

Ing. Marietta Lucia Brau

Progettazione tecnica e analisi producibilità.

Partner progetto agricolo, Progettazione
e Coordinatore generale :



M2 ENERGIA S.r.l.

Via C. D'Ambrosio N.6
71016 - San Severo (FG)
PEC: m2energia@pec.it

Professionisti Responsabili

Ing. Silvestro Cossu

Spazio riservato agli uffici:

VIA AU	Nome Elaborato: Piano particellare Catastale delle aree interessate dalle Opere di connessione alla RTN, con visure catastali					Codice Elaborato OC_PP-OC
N. Progetto SKI 27	N. Commessa Z3D	Codice Pratica	Protocollo	Scala	Formato di Stampa	
Rev. 00 del 19/01/2024	Rev. 01 del	Rev. 02 del	Rev. 03 del	Verificato il	Approvato il	Rif. file : 30_SKI27_OC_PP-OC_00

“Progetto per la costruzione e l’esercizio di un Impianto Agrivoltaico nel Comune di Porto Torres (SS) e delle relative opere di connessione alla RTN.
Sito in regione **Luzzana e Cherchi**, presso SP56 **Bancali - Abbacurrente**.
Potenza complessiva di campo pari a circa **24 MWp**, insediata su complessivi circa **47 ha** e capacità di generazione pari a **21,12 MW**.
Sistema Agrivoltaico avanzato, con i moduli elevati da terra, per il mantenimento e il miglioramento delle attività agro-zootecniche esistenti”.

PIANO PARTICELLARE DELLE OPERE PER LA CONNESSIONE ALLA RTN DI TERNA

INDICE

1. INQUADRAMENTO

- 1.1 Inquadramento territoriale
- 1.2 Inquadramento catastale

2. ALLEGATI

2.1 N.1 Tavola di riepilogo superfici catastali interessate

- 2.1.1 Dettaglio 1 particelle catastali interessate nella tratta A-B
- 2.1.2 Dettaglio 2 particelle catastali interessate nella tratta B-C
- 2.1.3 Dettaglio 3 particelle catastali interessate nella tratta C-D
- 2.1.4 Dettaglio 4 particelle catastali interessate nella tratta D-E
- 2.1.5 Dettaglio 5 particelle catastali interessate nella tratta E-F-SE

2.2 N.12 Tavole con tracciato su fogli catastali completi

- 2.2.1 G924 Porto Torres Fg.23
- 2.2.2 I452A Sassari Fg.4
- 2.2.3 I452A Sassari Fg.8
- 2.2.4 I452A Sassari Fg.7
- 2.2.5 I452A Sassari Fg.18
- 2.2.6 I452A Sassari Fg.28
- 2.2.7 I452A Sassari Fg.29
- 2.2.8 I452A Sassari Fg.44
- 2.2.9 I452A Sassari Fg.61
- 2.2.10 I452B Sassari Fg.95
- 2.2.11 I452B Sassari Fg.83
- 2.2.12 I452B Sassari Fg.94

- 2.3 N.2 Estratti da Visure catastali su Fg.8 Demanio dello Stato
- 2.4 N.3 Estratti da Visure catastali su Fg.7 Demanio dello Stato
- 2.5 N.3 Estratti da Visure catastali su Fg.18 Consorzio Sviluppo Ind.le
- 2.6 N.2 Estratti da Visure catastali su Fg.18 Demanio dello Stato
- 2.7 N.3 Estratti da Visure catastali su Fg.28 Demanio dello Stato
- 2.8 N.3 Estratti da Visure catastali su Fg.44 Demanio dello Stato



I campi agrivoltaici sono ubicati in agro del comune di Porto Torres, in località **Luzzana de Cherchi – Li Lioni**, in prossimità della SP56 **Bancali – Abbacurrente**. La connessione alla RTN a 380 kV è prevista nella nuova SE TERNA da realizzare in prossimità della borgata di **Saccheddu** e della SP65. L’elettrodotto interrato a 36 KV per la connessione si svilupperà prevalentemente su strade pubbliche (SP56 – SP18 – SV Saccheddu), in territorio dei Comuni di Porto Torres e Sassari. L’elettrodotto a 36 KV termina nella SE di TERNA in uno stallo in esecuzione protetta a 36 KV. **Lo sviluppo dell’elettrodotto a 36 KV è di circa 15,2 km.**

1. INQUADRAMENTO



1.1 Inquadramento territoriale

Le opere per la Connessione alla RTN a 380 kV di TERNA ricadono in territorio del Comune di Porto Torres e prevalentemente nel Comune di Sassari

Il percorso dell'elettrodotto interrato sarà il seguente (con riferimento alle immagini seguenti):

1. Tratta interna al lotto da cabina IUC al punto A su SP 56: $\approx 0,23$ km
2. Tratta A-B su SP56, in territorio di Porto Torres e Sassari: $\approx 1,69$ km
3. Tratta B-C su SP 56, in territorio di Sassari: $\approx 4,76$ km
4. Tratta C-D su SP 56, fino a bivio su SP 18, in territorio di Sassari: $\approx 3,11$ km
5. Tratta D-X1 su SP18, fino a ponte su Rio Mannu, in territorio di Sassari: $\approx 2,01$ km
6. Tratta X1-E su SP18, fino a Borgata Saccheddu, in territorio di Sassari: $\approx 1,80$ km
7. Tratta E-SE TERNA su strada vicinale Saccheddu, fino allo Stallo in SE TERNA: $\approx 1,59$ km

Complessivamente il percorso, prevalentemente su strade pubbliche, sarà di circa: 15,20 km

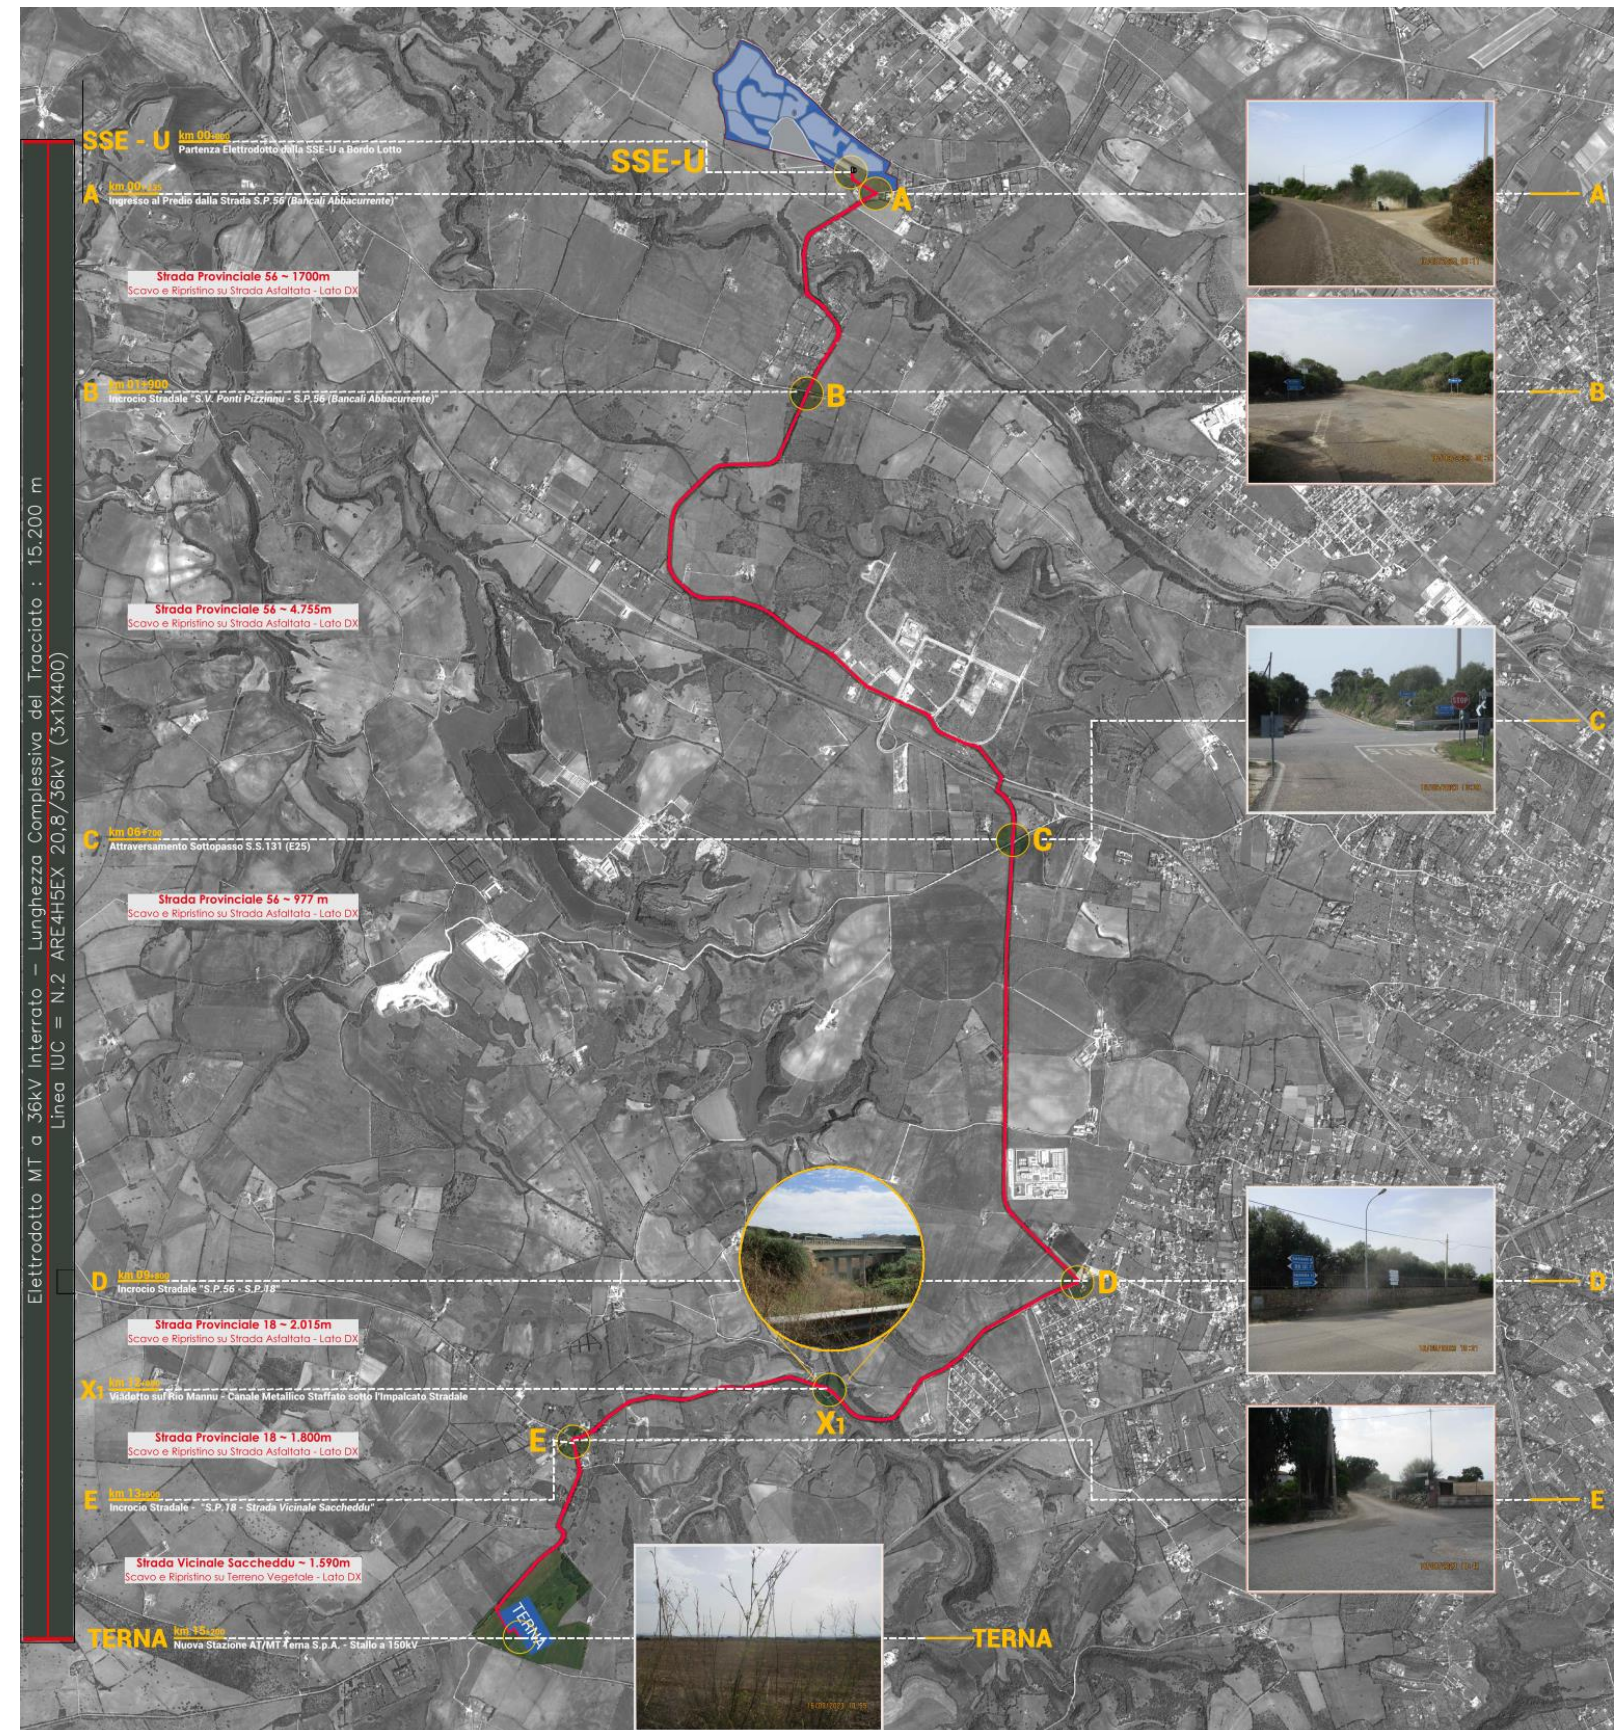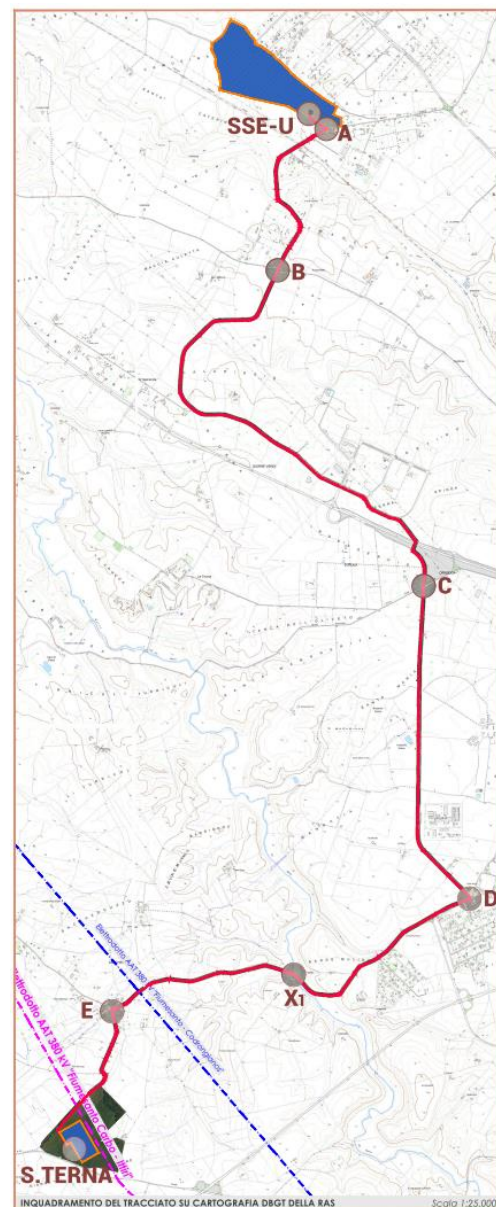

1.2 Inquadramento catastale

Il tracciato dell'elettrodotto interrato interessa il seguente Foglio del **Comune di Porto Torres**:

N.1 Fg.23 sul quale insiste l'impianto Agrivoltaico – Percorso iniziale sul limite del Foglio

Il tracciato dell'elettrodotto interrato interessa i seguenti Fogli del **Comune di Sassari**:

N.8 Fogli su Sezione A territorio di Sassari (I452A)

Fg: 4, 7, 8, 18, 28, 29, 44, 61

N.3 Fogli su Sezione B territorio di Sassari (I452B)

Fg: 95, 83, 94,

Di regola l'elettrodotto è posato su sede stradale pubblica, non censita catastalmente, con percorso sui limiti dei fogli.


La tabella che segue elenca i mappali censiti catastalmente, di proprietà pubblica, sui quali insistono le sedi stradali.

Si riscontrano le seguenti ditte catastali pubbliche:

1. Comune di Sassari
2. Provincia di Sassari
3. Demanio dello Stato
4. Consorzio per lo Sviluppo Industriale di P.to Torres - Sassari – Alghero

L'elettrodotto termina interessando parte dei mappali previsti per l'insediamento della Nuova Stazione Terna:

Fg. 94 mappali 2, 169, 170 e 171

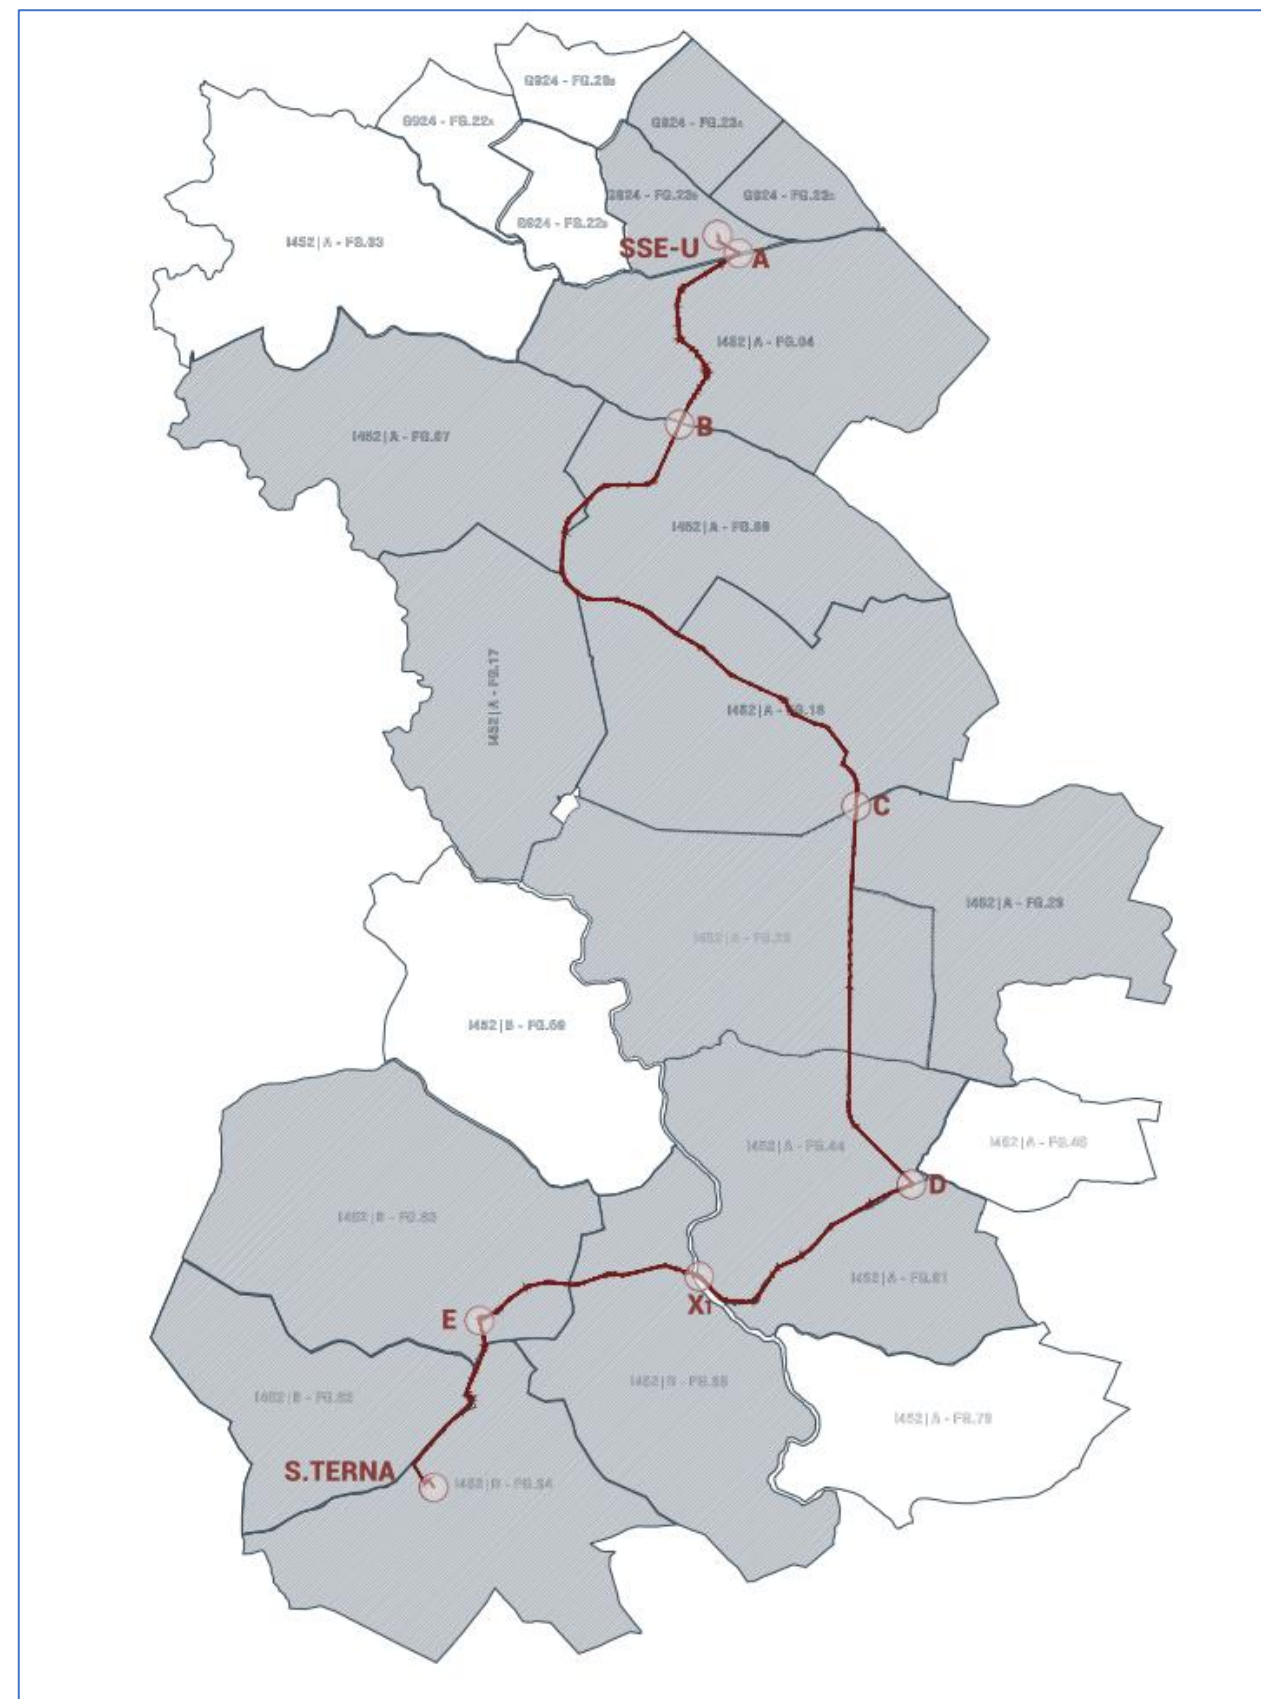

2. ALLEGATI

Sono materialmente allegati al presente elaborato:

2.1 Tabelle di riepilogo particelle catastali interessate

- 2.1.1 Dettaglio 1 particelle catastali interessate nella tratta A-B
- 2.1.2 Dettaglio 2 particelle catastali interessate nella tratta B-C
- 2.1.3 Dettaglio 3 particelle catastali interessate nella tratta C-D
- 2.1.4 Dettaglio 4 particelle catastali interessate nella tratta D-E
- 2.1.5 Dettaglio 5 particelle catastali interessate nella tratta E-F-SE

2.2 N.12 Tavole con tracciato su fogli catastali completi

- 2.2.1 G924 Porto Torres Fg.23
- 2.2.2 I452A Sassari Fg.4
- 2.2.3 I452A Sassari Fg.8
- 2.2.4 I452A Sassari Fg.7
- 2.2.5 I452A Sassari Fg.18
- 2.2.6 I452A Sassari Fg.28
- 2.2.7 I452A Sassari Fg.29
- 2.2.8 I452A Sassari Fg.44
- 2.2.9 I452A Sassari Fg.61
- 2.2.10 I452B Sassari Fg.95
- 2.2.11 I452B Sassari Fg.83
- 2.2.12 I452B Sassari Fg.94

- 2.3 N.2 Visure catastali su Fg.8 Demanio dello Stato
- 2.4 N.3 Visure catastali su Fg.7 Demanio dello Stato
- 2.5 N.3 Visure catastali su Fg.18 Consorzio Sviluppo Ind.le
- 2.6 N.2 Visure catastali su Fg.18 Demanio dello stato
- 2.7 N.3 Visure catastali su Fg.28 Demanio dello stato
- 2.8 N.4 Visure catastali su Fg.44 Demanio dello stato

Gennaio 2024

Il professionista
Ing. Silvestro Cossu


ALLEGATI

2.1 N.1 Tavola di riepilogo particelle catastali interessate


FOGLI E PARTICELLE INTERESSATE DALLA POSA DELL'ELETTRODOTTO													FOGLI E PARTICELLE INTERESSATE DALLA POSA DELL'ELETTRODOTTO																									
N.	Comune catastale interessata	Rif. TRATTA /PUNTO	NOTE	Foglio	Partic.	INTESTATARI E NOTE	Qualità - Classe	Superfici catastali			RD	RA	Superficie di interesse per le opere di connessione [mq]	Titolo di disponibilità da acquisire SKI S.R.L.	N.	Comune catastale interessato	Rif. TRATTA /PUNTO	NOTE	Foglio	Partic.	INTESTATARI E NOTE	Qualità - Classe	Superfici catastali			RD	RA	Superficie di interesse per le opere di connessione [mq]	Titolo di disponibilità da acquisire SKI S.R.L.									
								ha	are	ca													mq	ha	are					ca	mq	euro	euro					
1	G924	SSE-U	Suolo privato e viabilità di servizio interna al lotto di intervento	23B	522	Carboni Leonarda CREBUD51R47452K Fresu Massimiliano FRSM73B06452O	Seminativo - 3	13	48	96	134.896	348,34	243,84	Serviti con fascia di 4 m di cui Area cabina = 40 mq	Serviti da perfezionare per inserimento cabina IUC impianto AV "SK27"																							
2		A	23B	386	-	-	-	-	-	-	-	-	-			-	-	-	-	-	-	-	-	-	-	-	-	-										
3		A	4	150	Demanio dello Stato 80193210582	Seminativo - 5	0	20	7	2.007	2,07	2,07	-			-	-	-	-	-	-	-	-	-	-	-	-	-	-	-								
4	I452A	A - B	Suolo pubblico Strada Provinciale Bancali - Abbacurente	23B	-	Rete Ferroviaria Italiana S.p.A. 01585570581	Ferrovia SP	1	47	3	14.703	-	-	-	Serviti con fascia di 4 m (sviluppo da perfezionare per eventuali rettifiche catastali)	Suolo pubblico Competenza Provincia di Sassari Comune di Sassari																						
5							SP56	4	24	Demanio dello Stato 80193210582	Seminativo - 4	0	10	36			1.036	1,87	1,81	-	-	-	-	-	-	-	-	-	-	-	-	-	-					
6								4	68	Strada provinciale non censita	-	-	-	-			-	-	-	-	-	-	-	-	-	-	-	-	-	-	-	-	-	-	-			
7								4	78	Seminativo - 3	0	27	96	2.796			7,22	5,05	-	-	-	-	-	-	-	-	-	-	-	-	-	-	-	-	-			
8								4	295	Seminativo - 1	0	4	17	417			1,83	0,86	-	-	-	-	-	-	-	-	-	-	-	-	-	-	-	-	-			
9								4	284	Seminativo - 1	0	1	1	101			0,44	0,21	-	-	-	-	-	-	-	-	-	-	-	-	-	-	-	-	-			
10								4	79	Seminativo - 1	0	2	74	274			1,20	0,57	-	-	-	-	-	-	-	-	-	-	-	-	-	-	-	-	-			
11								4	-	Strada provinciale non censita	-	-	-	-			-	-	-	-	-	-	-	-	-	-	-	-	-	-	-	-	-	-	-	-		
12								4	82	Demanio dello Stato 80193210582	Seminativo - 1	0	13	99			1.399	6,14	2,89	-	-	-	-	-	-	-	-	-	-	-	-	-	-	-	-	-		
13								4	84	Demanio dello Stato 80193210582	Seminativo - 4	0	70	81			7.081	12,80	10,97	-	-	-	-	-	-	-	-	-	-	-	-	-	-	-	-	-		
14								4	-	Strada provinciale non censita	-	-	-	-			-	-	-	-	-	-	-	-	-	-	-	-	-	-	-	-	-	-	-	-	-	
15								I452A	B - C	Suolo pubblico Strada Provinciale Bancali - Abbacurente	8	30	DEMAMIO DELLO STATO SEDE STRADALE	Pascolo - 3			0	12	62	1.262	1,30	1,30	Serviti con fascia di 4 m (sviluppo da perfezionare per eventuali rettifiche catastali)	Suolo pubblico Frazionamento per regolarizzazione strada pubblica Competenza Provincia di Sassari Comune di Sassari														
16	8	98	Arca Raimondo RCARND47M21730M	Pascolo - 3	0	39								0	3.900	4,03	4,03	-	-	-	-	-			-	-	-	-	-	-	-	-	-	-				
17	8	28	DEMAMIO DELLO STATO SEDE STRADALE	Seminativo - 4	0	87	80							8.780	15,87	13,60	-	-	-	-	-	-			-	-	-	-	-	-	-	-	-	-	-			
18	7	71	DEMAMIO DELLO STATO SEDE STRADALE	Seminativo - 4	0	8	97							897	1,62	1,39	-	-	-	-	-	-			-	-	-	-	-	-	-	-	-	-	-	-		
19	I452A	B - C	Suolo pubblico Strada Provinciale Bancali - Abbacurente	7	70	DEMAMIO DELLO STATO SEDE STRADALE	Seminativo - 4	0	0	36	36	0,07	0,06	Serviti con fascia di 4 m (sviluppo da perfezionare per eventuali rettifiche catastali)	Suolo pubblico Frazionamento per regolarizzazione strada pubblica Competenza Provincia di Sassari Comune di Sassari																							
20							7	39	DEMAMIO DELLO STATO SEDE STRADALE	Seminativo - 4	0	25	47			2.547	4,80	3,95	-	-	-	-	-	-	-	-	-	-	-	-	-	-	-	-	-			
21	I452A	B - C	Suolo pubblico Strada Provinciale Bancali - Abbacurente	7	-	Strada provinciale non censita	-	-	-	-	-	-	-	-	-	-	-	-	-	-	-	-	-	-	-	-	-	-	-	-								
22							8	-	-	-	-	-	-	-	-	-	-	-	-	-	-	-	-	-	-	-	-	-	-	-	-	-	-	-	-			
23	I452A	B - C	Suolo pubblico Strada Provinciale Bancali - Abbacurente	8	10	DEMAMIO DELLO STATO SEDE STRADALE	Pascolo - 3	0	62	71	6.271	6,48	6,48	Serviti con fascia di 4 m (sviluppo da perfezionare per eventuali rettifiche catastali)	Suolo pubblico Frazionamento per regolarizzazione strada pubblica Competenza Provincia di Sassari Comune di Sassari																							
24							18	-	Strada provinciale non censita	-	-	-	-			-	-	-	-	-	-	-	-	-	-	-	-	-	-	-	-	-	-	-	-	-		
25							18	26	DEMAMIO DELLO STATO SEDE STRADALE	Pascolo - 2	0	16	84			1.684	2,17	2,17	-	-	-	-	-	-	-	-	-	-	-	-	-	-	-	-	-	-	-	
26							18	368	Pascolo - 1	26	10	19	261.019			539,22	404,42	-	-	-	-	-	-	-	-	-	-	-	-	-	-	-	-	-	-	-	-	
27	I452A	B - C	Suolo pubblico Strada Provinciale Bancali - Abbacurente	18	345	CONSORZIO PER L' AREA DI SVILUPPO INDUSTRIALE DI SASSARI-PORTOTORRES-ALGHERO 00124720905	Pascolo - 3	15	24	56	152.456	157,47	157,47	Serviti con fascia di 4 m (sviluppo da perfezionare per eventuali rettifiche catastali)	Suolo pubblico Frazionamento per regolarizzazione strada pubblica Competenza Provincia di Sassari Comune di Sassari																							
28							18	304	Pascolo - 3	2	44	68	24.468			25,27	25,27	-	-	-	-	-	-	-	-	-	-	-	-	-	-	-	-	-	-	-		
29	I452A	B - C	Suolo ad uso pubblico	18	71	DEMAMIO DELLO STATO SEDE STRADALE	Seminativo - 4	0	19	30	1.930	3,49	2,99	Serviti con fascia di 4 m (sviluppo da perfezionare per eventuali rettifiche catastali)	Suolo pubblico Frazionamento per regolarizzazione strada pubblica Competenza Provincia di Sassari Comune di Sassari																							
30							Pascolo - 3	0	53	2	5.302	5,48	5,48			-	-	-	-	-	-	-	-	-	-	-	-	-	-	-	-	-	-	-	-	-		
31	I452A	B - C	Suolo pubblico Strada Provinciale Bancali - Abbacurente	18	31	DEMAMIO DELLO STATO SEDE STRADALE	Pascolo - 3	0	5	88	588	0,61	0,61	Serviti con fascia di 4 m (sviluppo da perfezionare per eventuali rettifiche catastali)	Suolo pubblico Frazionamento per regolarizzazione strada pubblica Competenza Provincia di Sassari Comune di Sassari																							
32							18	-	Strada vicinale non censita	-	-	-	-			-	-	-	-	-	-	-	-	-	-	-	-	-	-	-	-	-	-	-	-	-	-	
33	I452A	B - C	Suolo pubblico Strada Provinciale Bancali - Abbacurente	18	32	DEMAMIO DELLO STATO SEDE STRADALE	Pascolo - 2	0	46	63	4.663	6,02	6,02	Serviti con fascia di 4 m (sviluppo da perfezionare per eventuali rettifiche catastali)	Suolo pubblico Frazionamento per regolarizzazione strada pubblica Competenza Provincia di Sassari Comune di Sassari																							
34							28	18	DEMAMIO DELLO STATO SEDE STRADALE	Pascolo - 3	0	2	65			265	0,27	0,27	-	-	-	-	-	-	-	-	-	-	-	-	-	-	-	-	-	-	-	
35	I452A	C - D	Suolo pubblico Strada Provinciale Bancali - Abbacurente	29	-	Strada provinciale non censita	-	-	-	-	-	-	-	Serviti con fascia di 4 m (sviluppo da perfezionare per eventuali rettifiche catastali)	Suolo pubblico Frazionamento per regolarizzazione strada pubblica Competenza Provincia di Sassari Comune di Sassari																							
36							28	19	DEMAMIO DELLO STATO SEDE STRADALE	Pascolo - 3	0	2	15			215	0,22	0,22	-	-	-	-	-	-	-	-	-	-	-	-	-	-	-	-	-	-		
37							29	1	DEMAMIO DELLO STATO SEDE STRADALE	Pascolo - 1	0	3	18			318	0,66	0,49	-	-	-	-	-	-	-	-	-	-	-	-	-	-	-	-	-	-	-	
38							29	19	DEMAMIO DELLO STATO SEDE STRADALE	Pascolo - 2	0	5	89			589	0,76	0,76	-	-	-	-	-	-	-	-	-	-	-	-	-	-	-	-	-	-	-	-
39							28	23	DEMAMIO DELLO STATO SEDE STRADALE	Pascolo - 1	0	0	98			98	0,20	0,15	-	-	-	-	-	-	-	-	-	-	-	-	-	-	-	-	-	-	-	-
40							28	25	DEMAMIO DELLO STATO SEDE STRADALE	Pascolo - 3	0	28	22			2.822	2,91	2,91	-	-	-	-	-	-	-	-	-	-	-	-	-	-	-	-	-	-	-	-

2.1.1 Dettaglio 1 particelle catastali interessate nella tratta A-B


N.	Comune catastale interessato	Rif. TRATTA /PUNTO	NOTE	Foglio	Partic.	INTESTATARI E NOTE	Qualità - Classe	Superfici catastali				RD	RA	Superficie di interesse per le opere di connessione [mq]	Titolo di disponibilità da acquisire SKI S.R.L.			
								ha	are	ca	mq							
1	G924	Cab. IUC A	Suolo privato e viabilità di servizio interna al lotto di intervento	23B	522	Carboni Leonarda CRBLRD51R471452K Fresu Massimiliano FRSMSM73B081452O	Seminativo - 3	13	48	96	134.896	348,34	243,84	Servizi con fascia di 4 m di cui Area cabina = 40 mq	Servizi da perfezionare per inserimento cabina IUC impianto AV 'SKI27'			
Pascolo ARB							0	0	23	23	0,02	0,02						
Seminativo - 3							0	3	70	370	0,96	0,67						
4	I452A	A - B	Suolo pubblico	23B	-	Strada provinciale non censita	-	-	-	-	-	-	Servizi con fascia di 4 m (sviluppo da perfezionare per eventuali rettifiche catastali)	Suolo pubblico Competenza Provincia di Sassari Comune di Sassari				
5			SP 56 Bancali - Abbacurante	4	150	Demanio dello Stato 80193210582	Seminativo - 5	0	20	7	2.007	2,07			2,07			
6			Attraversamento TOC	4	24	Rete Ferroviaria Italiana S.p.A. 01585570581	Ferrovia SP	1	47	3	14.703	-			-			
7			Suolo pubblico	Strada Provinciale Bancali - Abbacurante	4	68	Demanio dello Stato 80193210582	Seminativo - 4	0	10	36	1.036			1,87	1,61		
8								Strada provinciale non censita	Seminativo - 3	0	27	96			2.796	7,22	5,05	
9									Seminativo - 1	0	4	17			417	1,83	0,86	
10									Seminativo - 1	0	1	1			101	0,44	0,21	
11									Seminativo - 1	0	2	74			274	1,20	0,57	
12									Strada provinciale non censita	Seminativo - 1	0	13			99	1.399	6,14	2,89
13										Seminativo - 4	0	70			81	7.081	12,80	10,97
14			Strada provinciale non censita	-	-	-	-	-	-	-	-	-			-			

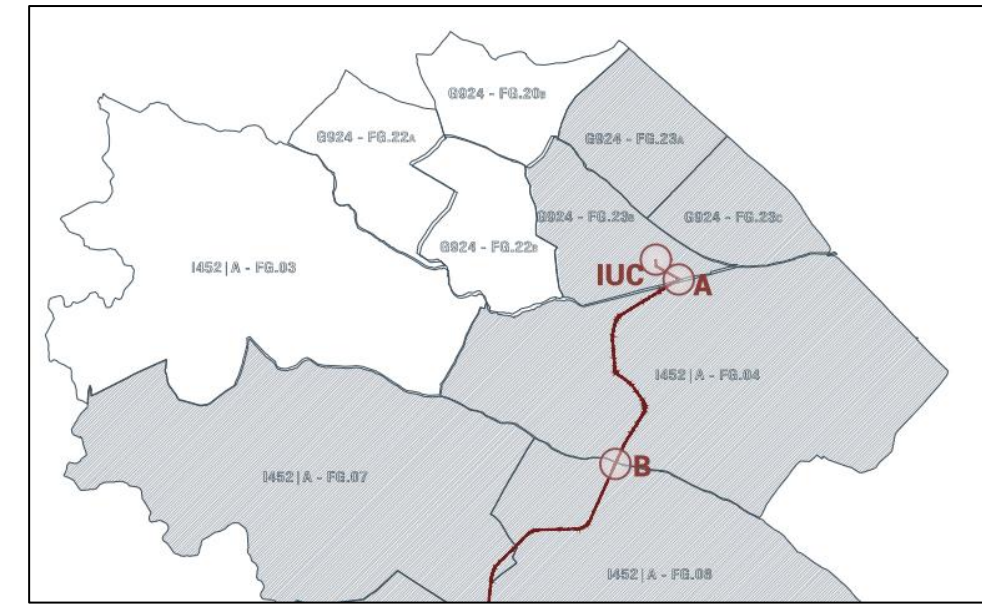

Estratto da
Fg.23b
P.to Torres

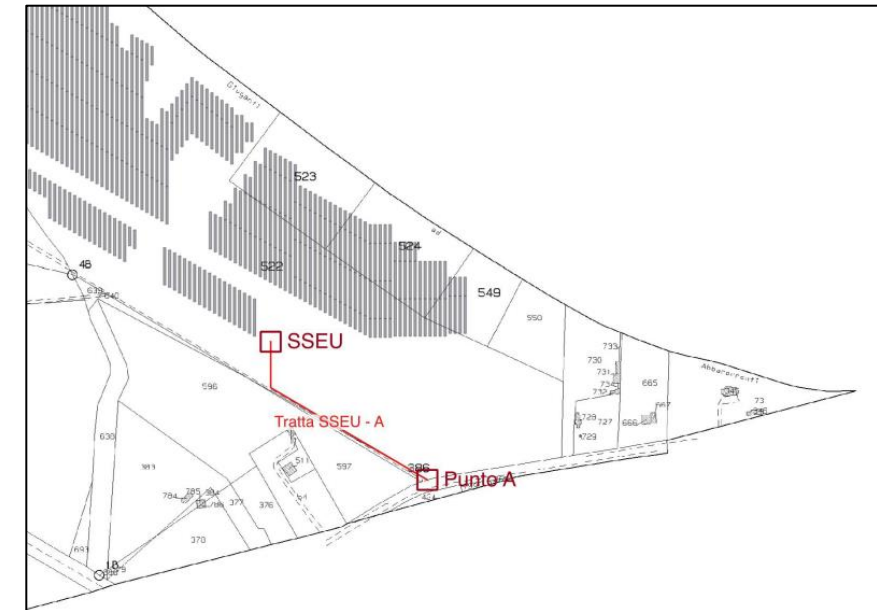


Estratto da
Fg.4
Sassari

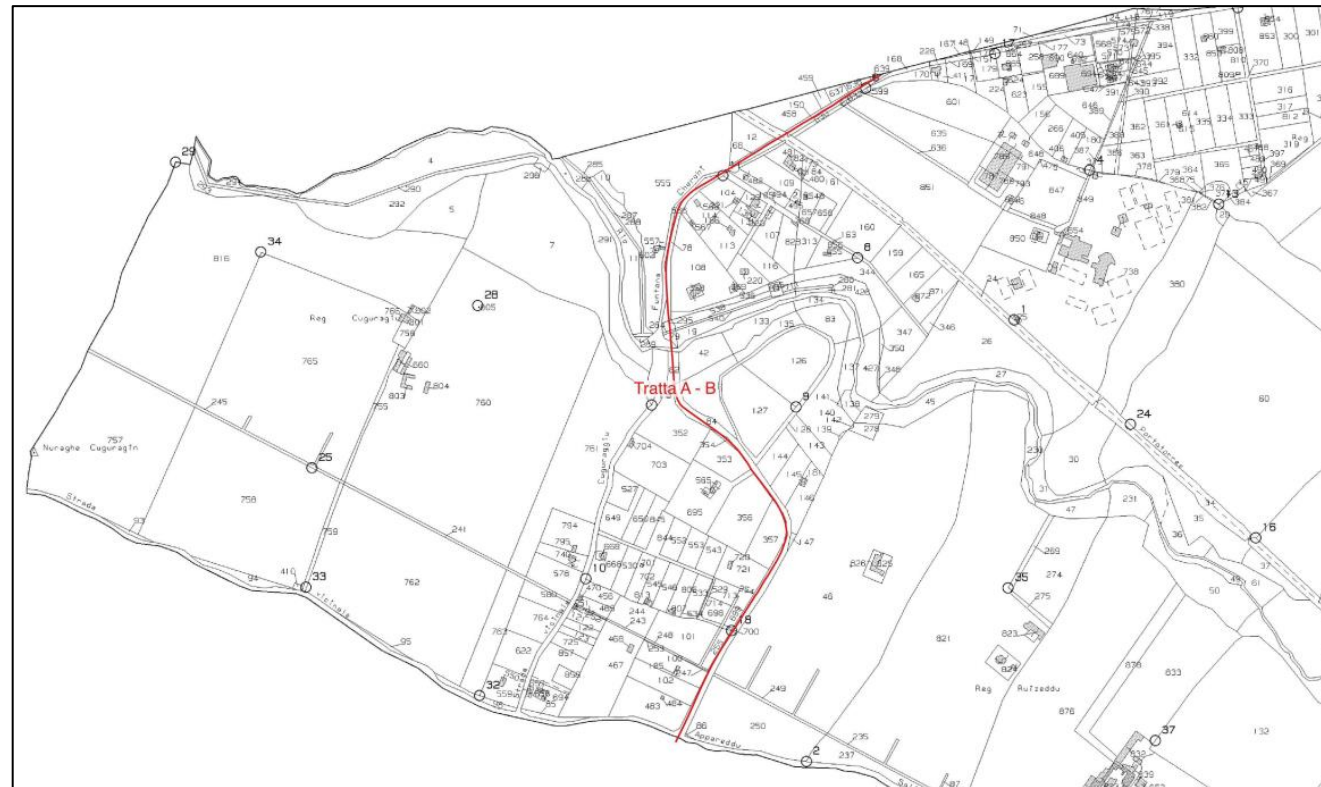


2.1.2 Dettaglio 2 particelle catastali interessate nella tratta B-C

15	I452A	Suolo pubblico Strada Provinciale Bancali - Abbacurente	8	30	DEMANIO DELLO STATO SEDE STRADALE	Pascolo - 3	0	12	62	1.262	1,30	1,30	Servitù con fascia di 4 m (sviluppo da perfezionare per eventuali rettifiche catastali)	Suolo pubblico Frazionamento per regolarizzazione strada pubblica Competenza Provincia di Sassari Comune di Sassari Consorzio ind.le Sassari-P.Torres-Alghero		
16			8	98	Arca Raimondo RCARND47M211730M	Pascolo - 3	0	39	0	3.900	4,03	4,03				
17			8	28	DEMANIO DELLO STATO SEDE STRADALE	Seminativo - 4	0	87	80	8.780	15,87	13,60				
18			7	71	DEMANIO DELLO STATO SEDE STRADALE	Seminativo - 4	0	8	97	897	1,62	1,39				
19			7	70	DEMANIO DELLO STATO SEDE STRADALE	Seminativo - 4	0	0	36	36	0,07	0,06				
20			7	39	DEMANIO DELLO STATO SEDE STRADALE	Seminativo - 4	0	25	47	2.547	4,60	3,95				
21			I452A	Rettifica SP56	7	-	Strada provinciale non censita	-	-	-	-	-			-	-
22					8	-	-	-	-	-	-	-			-	-
23			I452A		8	10	DEMANIO DELLO STATO SEDE STRADALE	Pascolo - 3	0	62	71	6.271			6,48	6,48
24					18	-	Strada provinciale non censita	-	-	-	-	-			-	-
25	18	26			DEMANIO DELLO STATO SEDE STRADALE	Pascolo - 2	0	16	84	1.684	2,17	2,17				
26	I452A		18	368	CONSORZIO PER L' AREA DI SVILUPPO INDUSTRIALE DI SASSARI-PORTOTORRES- ALGHERO 00124720905	Pascolo - 1	26	10	19	261.019	539,22	404,42				
27			18	345		Pascolo - 3	15	24	56	152.456	157,47	157,47				
28			18	304		Pascolo - 3	2	44	68	24.468	25,27	25,27				
29			18	71		Seminativo - 4	0	19	30	1.930	3,49	2,99				
30	I452A	Attraversamento TOC	18	31	DEMANIO DELLO STATO SEDE STRADALE	Pascolo - 3	0	5	88	588	0,61	0,61				
31			18	-	Strada vicinale non censita	-	-	-	-	-	-	-				
32	I452A	SV La Crucca	18	-	Strada vicinale non censita	-	-	-	-	-	-	-				
33			18	32	DEMANIO DELLO STATO SEDE STRADALE	Pascolo - 2	0	46	63	4.663	6,02	6,02				
34		Suolo pubblico SP56	28	18	DEMANIO DELLO STATO SEDE STRADALE	Pascolo - 3	0	2	65	265	0,27	0,27				

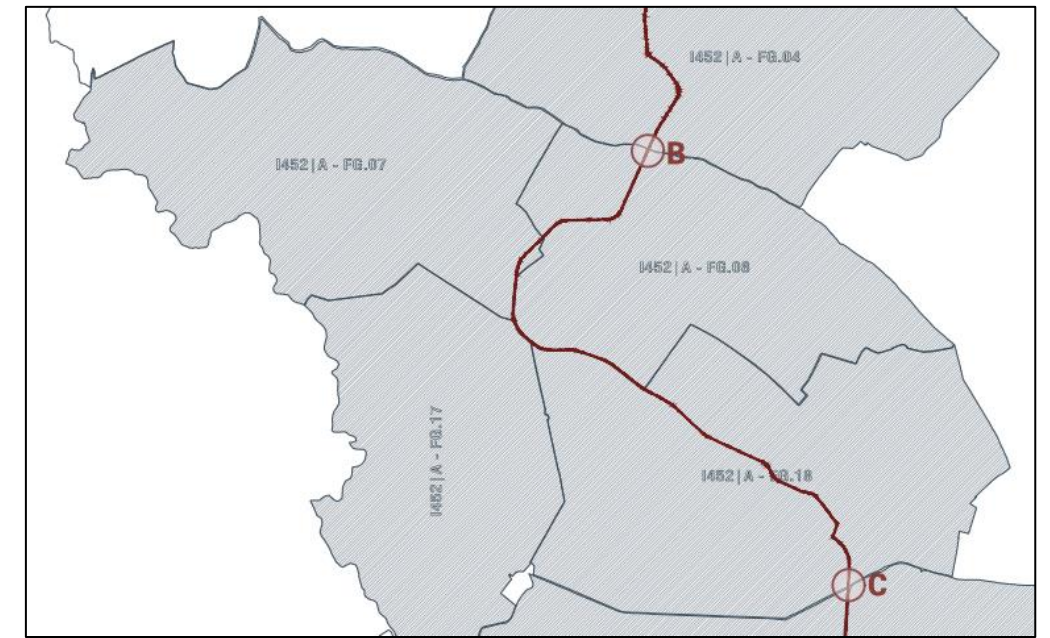


Estratto da
Fg.8 Sassari

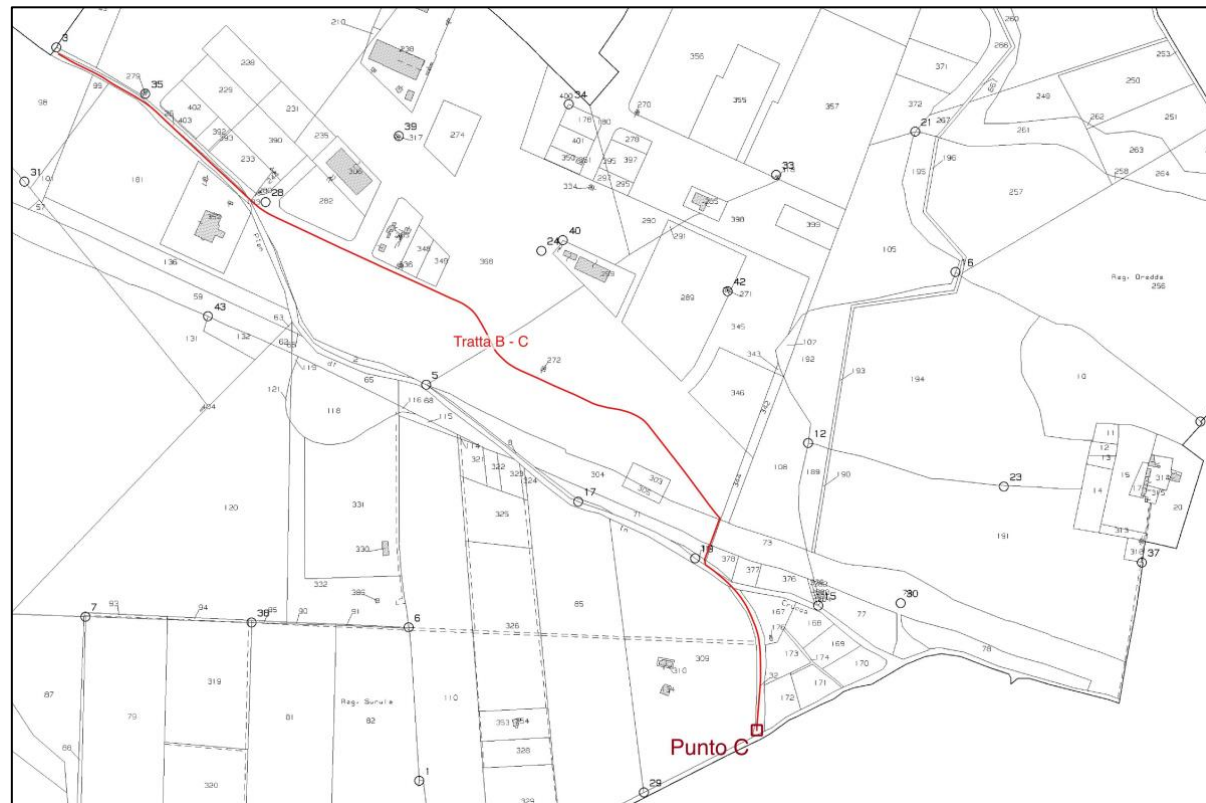

Estratto da Fg.18 Sassari




Estratto da Fg.7 Sassari

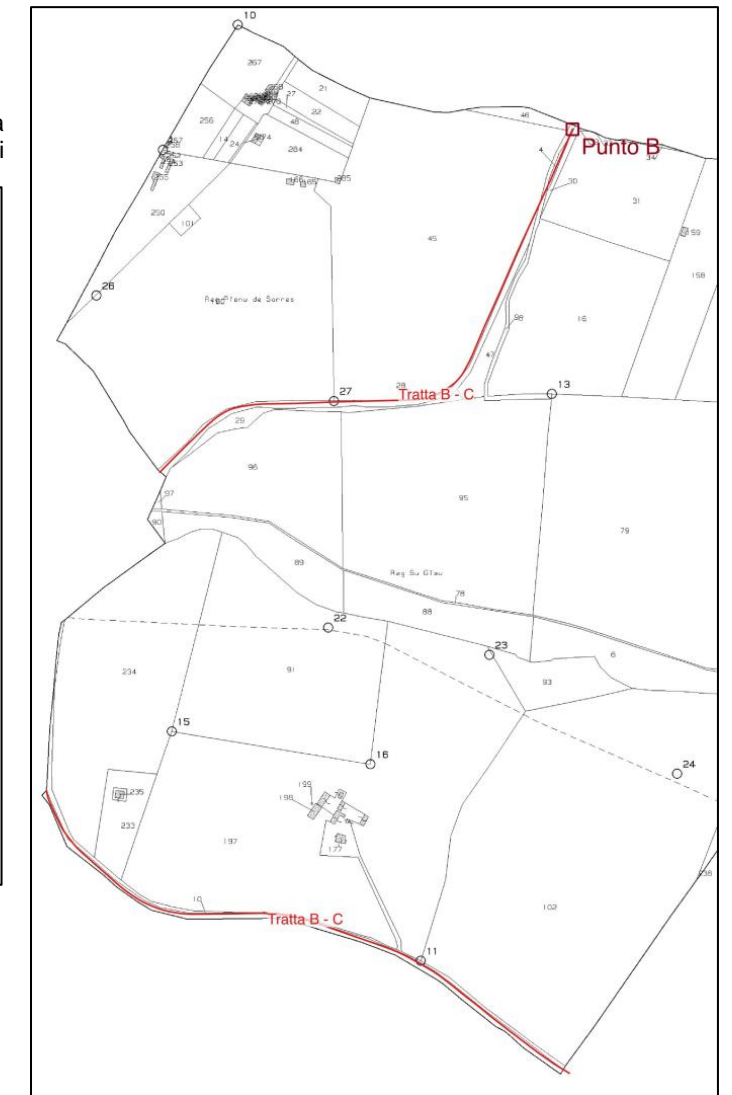


2.1.3 Dettaglio 3 particelle catastali interessate nella tratta C-D

35	I452A	C - D	Suolo pubblico Strada Provinciale Bancali - Abbacurente SP56	29	-	Strada provinciale non censita	-	-	-	-	-	Servitù con fascia di 4 m (sviluppo da perfezionare per eventuali rettifiche catastali)	Suolo pubblico Frazionamento per regolarizzazione strada pubblica Competenza Provincia di Sassari Comune di Sassari Consorzio ind.le Sassari-P.Torres-Alghero		
36				28	19	DEMANIO DELLO STATO SEDE STRADALE	Pascolo - 3	0	2	15	215			0,22	0,22
37				29	1	DEMANIO DELLO STATO SEDE STRADALE	Pascolo - 1	0	3	18	318			0,66	0,49
38				29	19	DEMANIO DELLO STATO SEDE STRADALE	Pascolo - 2	0	5	89	589			0,76	0,76
39				28	23	DEMANIO DELLO STATO SEDE STRADALE	Pascolo - 1	0	0	98	98			0,20	0,15
40				28	25	DEMANIO DELLO STATO SEDE STRADALE	Pascolo - 3	0	28	22	2.822			2,91	2,91


41	I452A	C - D	Suolo pubblico Strada Provinciale Bancali - Abbacurente Rettifica SP56	28	28	DEMANIO DELLO STATO SEDE STRADALE	Pascolo - 3	0	31	11	3.111	3,21	3,21	Servitù con fascia di 4 m (sviluppo da perfezionare per eventuali rettifiche catastali)	Suolo pubblico Competenza Provincia di Sassari Comune di Sassari
42				28	184	DEMANIO DELLO STATO SEDE STRADALE	Pascolo - 3	0	0	65	65	0,07	0,07		
43				28	66	DEMANIO DELLO STATO SEDE STRADALE	Pascolo - 3	0	10	80	1.080	1,12	1,12		
44				28	29	DEMANIO DELLO STATO SEDE STRADALE	Pascolo - 3	0	1	18	118	0,12	0,12		
45				28	32	DEMANIO DELLO STATO SEDE STRADALE	Seminativo - 4	0	29	33	2.933	5,30	4,54		
46				28	35	DEMANIO DELLO STATO SEDE STRADALE	Seminativo - 4	0	17	32	1.732	3,13	2,68		
47				28	-	Strada provinciale non censita	-	-	-	-	-	-	-		
48				44	21	DEMANIO DELLO STATO SEDE STRADALE	Pascolo - 1	0	52	45	5.245	10,84	8,13		
49				44	23	DEMANIO DELLO STATO SEDE STRADALE	Pascolo - 1	0	10	92	1.092	2,26	1,69		
50				44	26	DEMANIO DELLO STATO SEDE STRADALE	Pascolo - 1	0	6	79	679	1,40	1,05		
51	44	28	DEMANIO DELLO STATO SEDE STRADALE	Pascolo - 1	0	57	47	5.747	11,87	8,90					

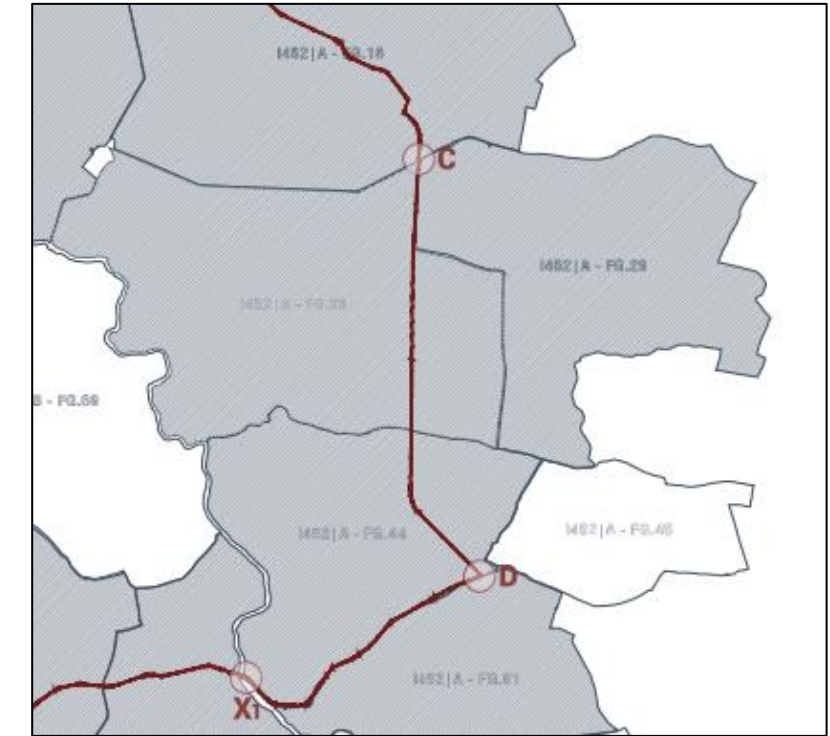

Estratto da
Fg.44 Sassari

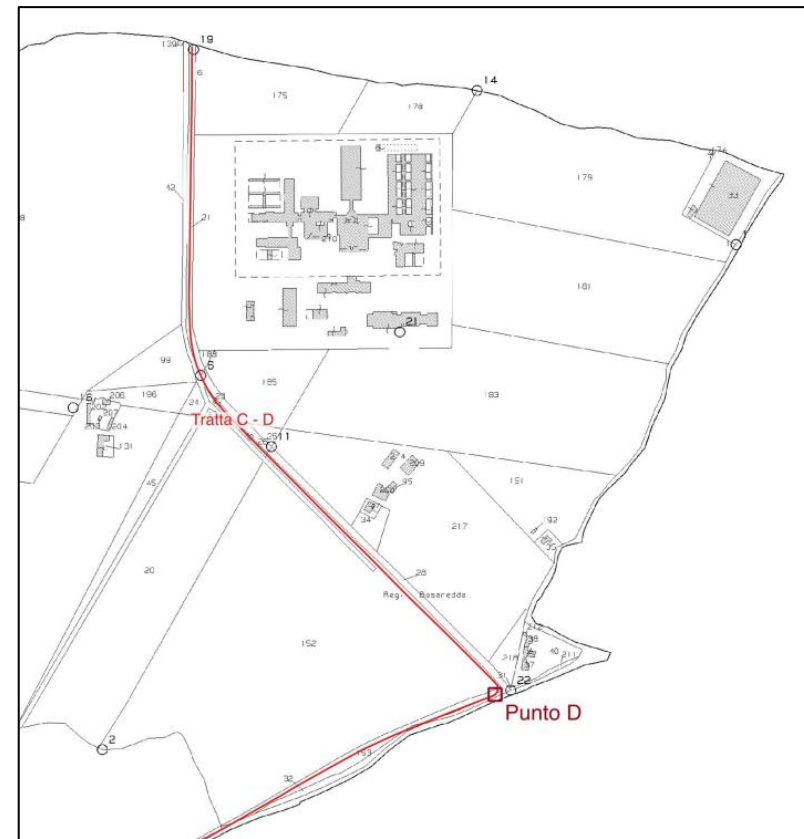

Estratto da
Fg.28 Sassari

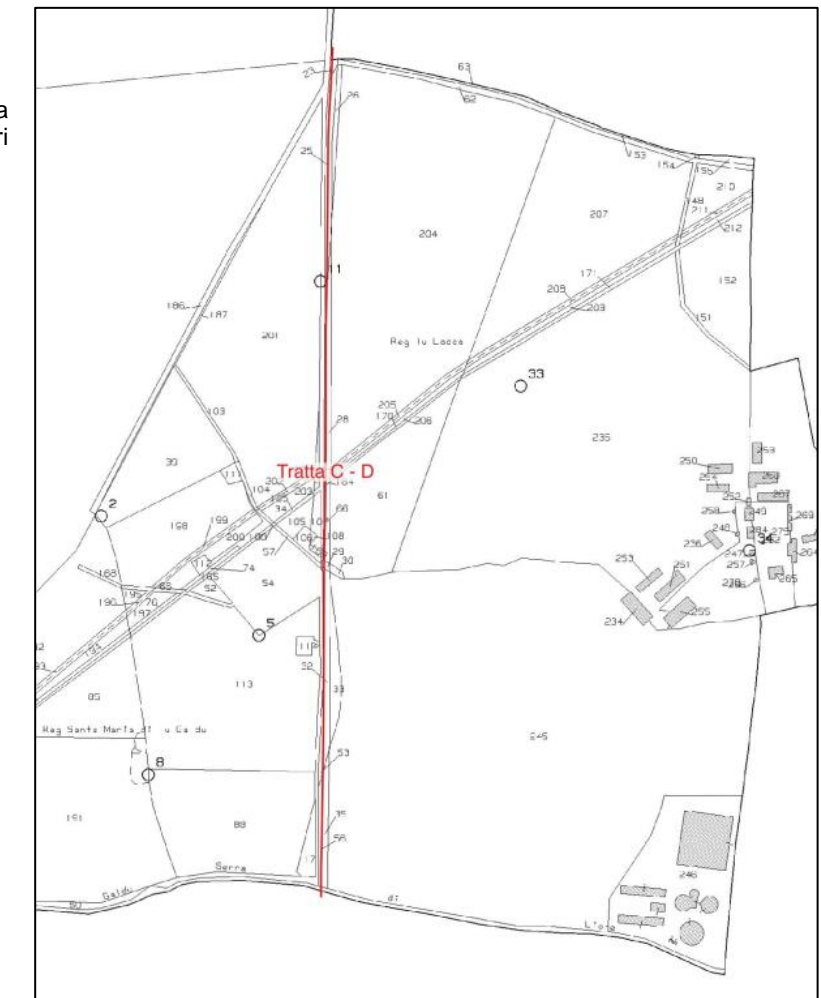

2.1.4 Dettaglio 4 particelle catastali interessate nella tratta D-E



52			44	153	Mattu Anna Maria MTTNMR56A411452U Mattu Giovanni MTTGNN57H20I452B Mattu Mario MTTMRA59T04I452N	Pascolo - 1	0	44	42	4.442	9,18	6,88			
53	I452A	D - E Strada Provinciale Sassari - Palmadula - Argentiera Rettifica SP18	44	32	Garruba Alessandra GRRLSN69D49A462W Garruba Massimo GRRMSM63L25A462D Garruba Eugenio GRRGNE70C21I452R Garruba Mario GRRMRA72B03I452J Tavolara Luisa Angela TVLLNG43B55I452D	Pascolo - 1	0	24	40	2.440	5,04	3,78			
54			44	151	SOCIETA EREDI MATTU ANTONIO 01742630906	Pascolo - 1	0	8	1	801	1,65	1,24			
55			44	-	Strada provinciale non censita	-	-	-	-	-	-	-	-		
56	I452A		61	-	Strada provinciale non censita	-	-	-	-	-	-	-	-		
57			61	580	SOCIETA CONTI S R L	Pascolo - 1	0	37	65	3.765	7,78	5,83			
58	I452A		44	11	Lai Biagio LAIBGI43T15D441Z	Seminativo -3	4	43	58	44.358	114,54	80,18			
						Pascolo ARB	0	23	13	2.313	2,99	2,99			
						Pascolo - 1	0	80	82	8.082	16,70	12,52			
59			44	74	Geom. Angelo Angius Costruzioni S.R.L. 01227720909	Pascolo - 1	0	6	96	696	1,44	1,08			
60			44	72	Geom. Angelo Angius Costruzioni S.R.L. 01227720909	Semin irrig - 2	0	11	70	1.170	7,86	3,63			
61		95	-	Strada provinciale non censita	-	-	-	-	-	-	-	-			
62		95	222	Comune di SASSARI 00239740905	Seminativo - 1	0	3	52	352	1,09	0,73				
63		95	218		Seminativo - 2	0	0	10	10	0,02	0,02				
64	I452B	95	220		Seminativo - 2	0	0	25	25	0,05	0,04				
65		95	216		Seminativo - 2	0	0	48	48	0,10	0,07				
66		95	214		Seminativo - 1	0	2	13	213	0,66	0,44				

Servitù con fascia di
4 m

(sviluppo da
perfezionare per
eventuali rettifiche
catastali)


Suolo pubblico
Frazionamento per
regolarizzazione strada
pubblica

Competenza
Provincia di Sassari
Comune di Sassari

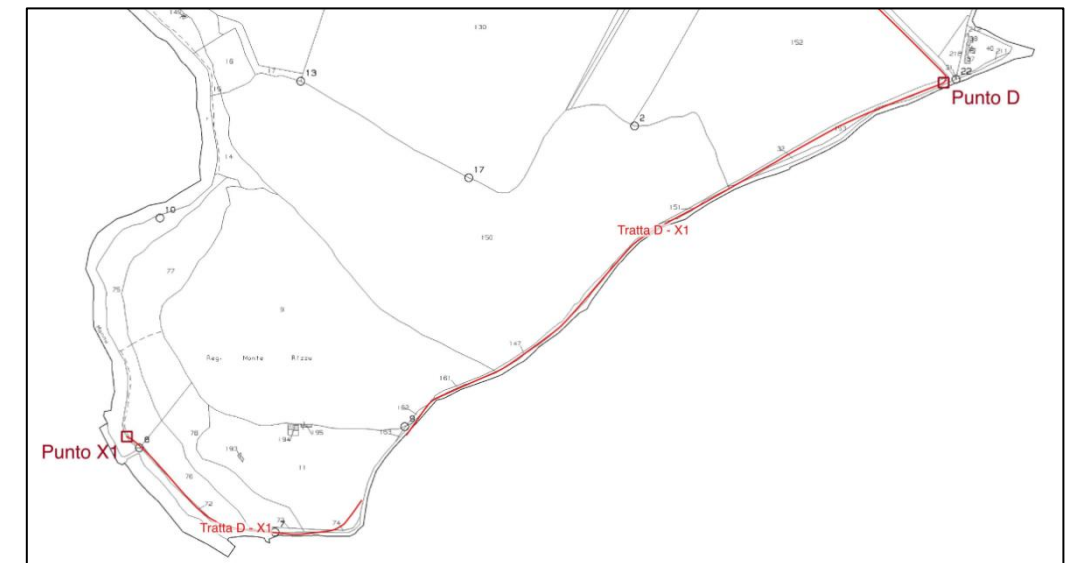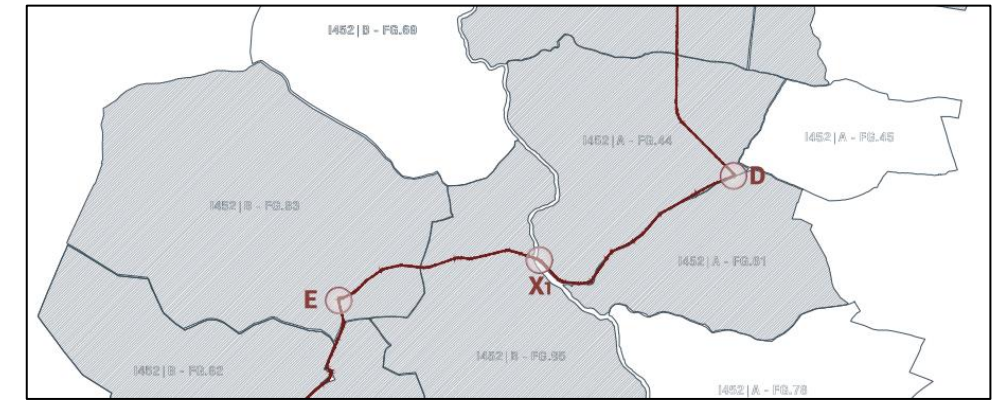


Estratto da
Fg.44 Sassari

Estratto da
Fg.61 Sassari
Bancali

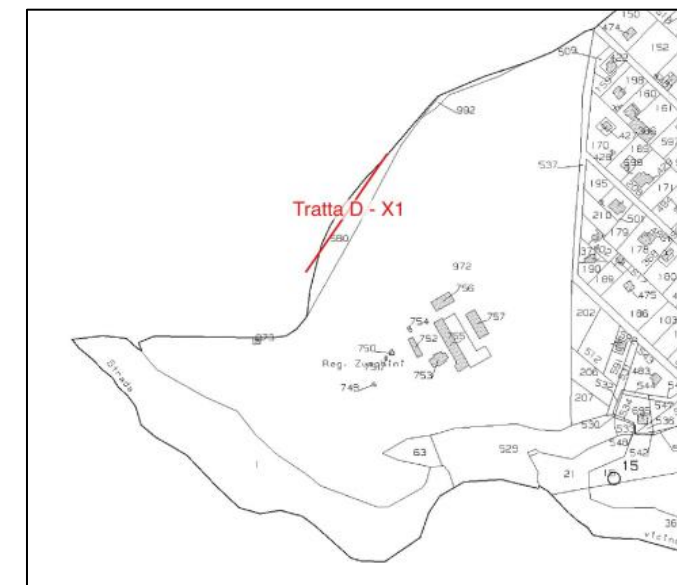

Estratto da
Fg.95 Sassari

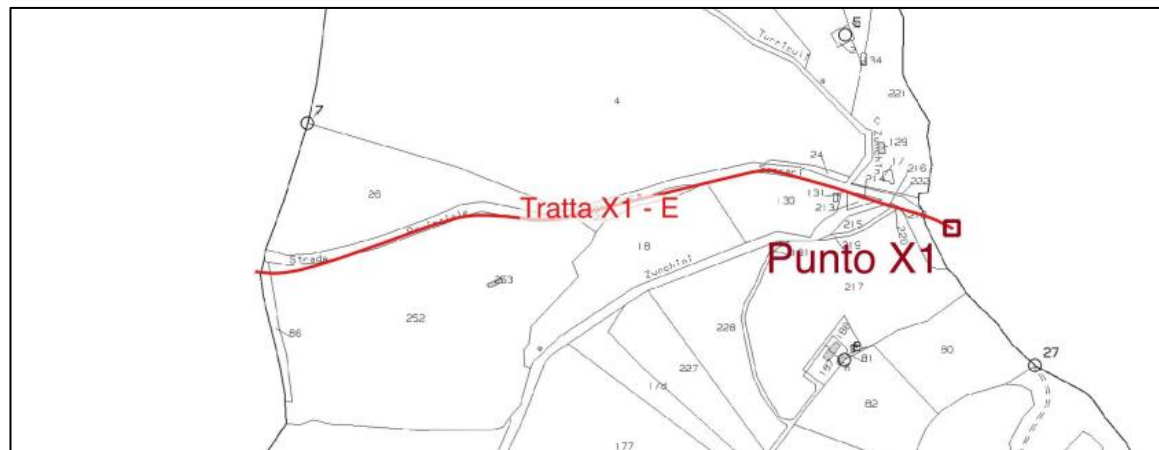


2.1.5 Dettaglio 5 particelle catastali interessate nella tratta E-F-SE



67	I452B	E - F	Suolo ad uso pubblico Rettifica SV Saccheddu	83	-	Strada provinciale non censita	-	-	-	-	-	-	Servitù con fascia di 4 m (sviluppo da perfezionare per eventuali rettifiche catastali)	Suolo ad uso pubblico Frazionamento per regolarizzazione strada pubblica Competenza Provincia di Sassari Comune di Sassari	
68				83	349	Amministrazione provinciale di SASSARI 00230190902	Pascolo - 2	0	2	2	202	0,21			0,21
69				83	351		Pascolo - 2	0	0	16	16	0,02			0,02
70				83	153	Porcheddu Angelo PRCNGL45L24G178V	Pascolo - 3	0	6	75	675	0,52			0,35
71				83	118	Comune di SASSARI 00239740905	Pascolo - 3	0	11	12	1.112	0,86			0,57
72				83	91		Pascolo - 3	0	6	93	693	0,54			0,36
73				83	116		Pascolo - 2	0	8	88	888	0,92			0,92
74				83	114		Pascolo - 3	0	7	77	777	0,60			0,40
75				94	-	Strada vicinale non censita	-	-	-	-	-				
76	I452B	F / SE	Stazione TERNA	94	2	Canu Antonio CNANTN47C14E377V Dore Maria DROMRAS4L42E377Q	Seminativo - 2	0	38	59	3.859	7,97	5,98	Servitù con fascia di 4 m	Servitù da perfezionare per accesso sezione 36kV della nuova SE Terna 'Olmedo'
77				94	169		Semin irrig	4	0	0	40.000	123,95	82,63		
78				94	170	Canu Salvatore CNASVT51T02E377E	Semin irrig - U	3	51	78	35.178	109,01	72,67		
79				94	171	Canu Antonella CNANNL76D50A192J Canu Maria Gavina CNAMGV50P65E377H	Semin irrig	7	0	0	70.000	216,91	144,61		
			Seminativo - 2	0	37		53	3.753	7,75	5,81					
				94	171		Seminativo - 2	4	86	0	48.600	100,40	75,30		
							-	0	52	34	5.234	-	-		



Estratto da
Fg.83 Sassari
B.ta Saccheddu

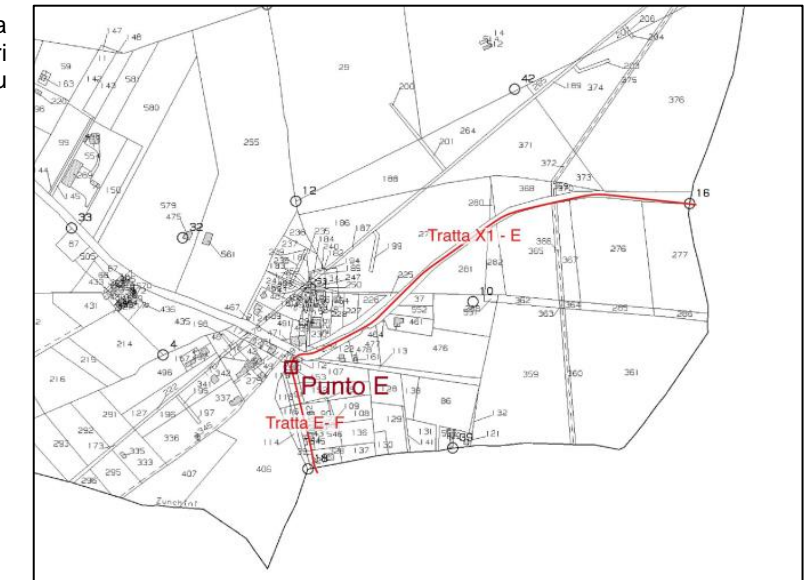


Estratto da
Fg.94 Sassari
Posizione SE TERNA

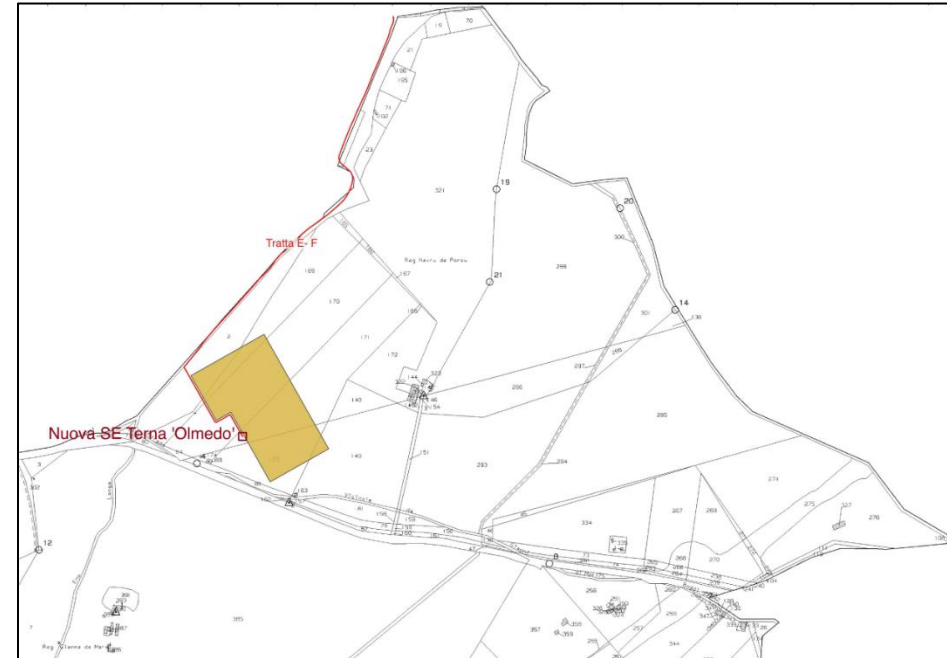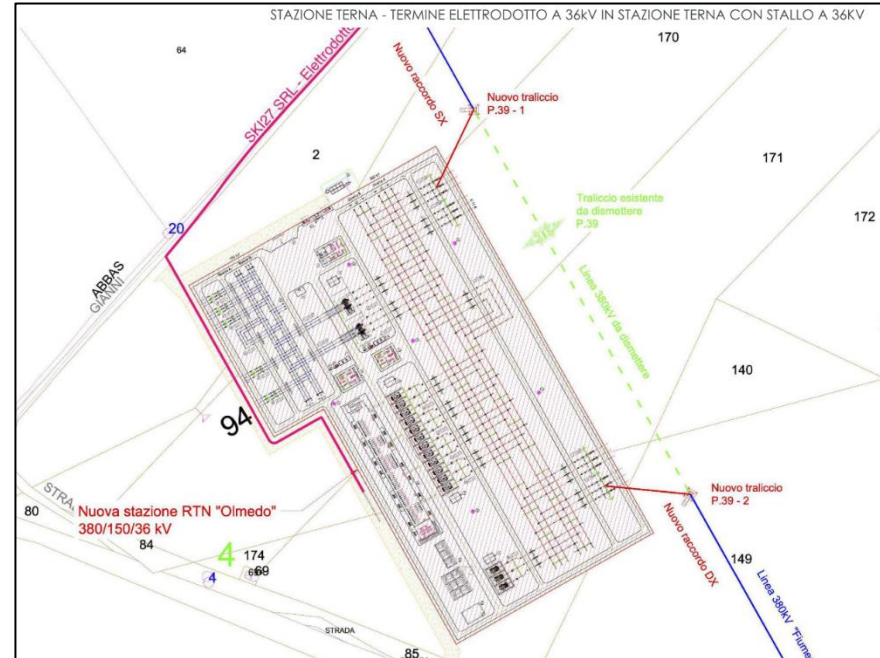

2.2 N.12 Tavole con tracciato su fogli catastali

2.2.1 G924 Porto Torres Fg. 23

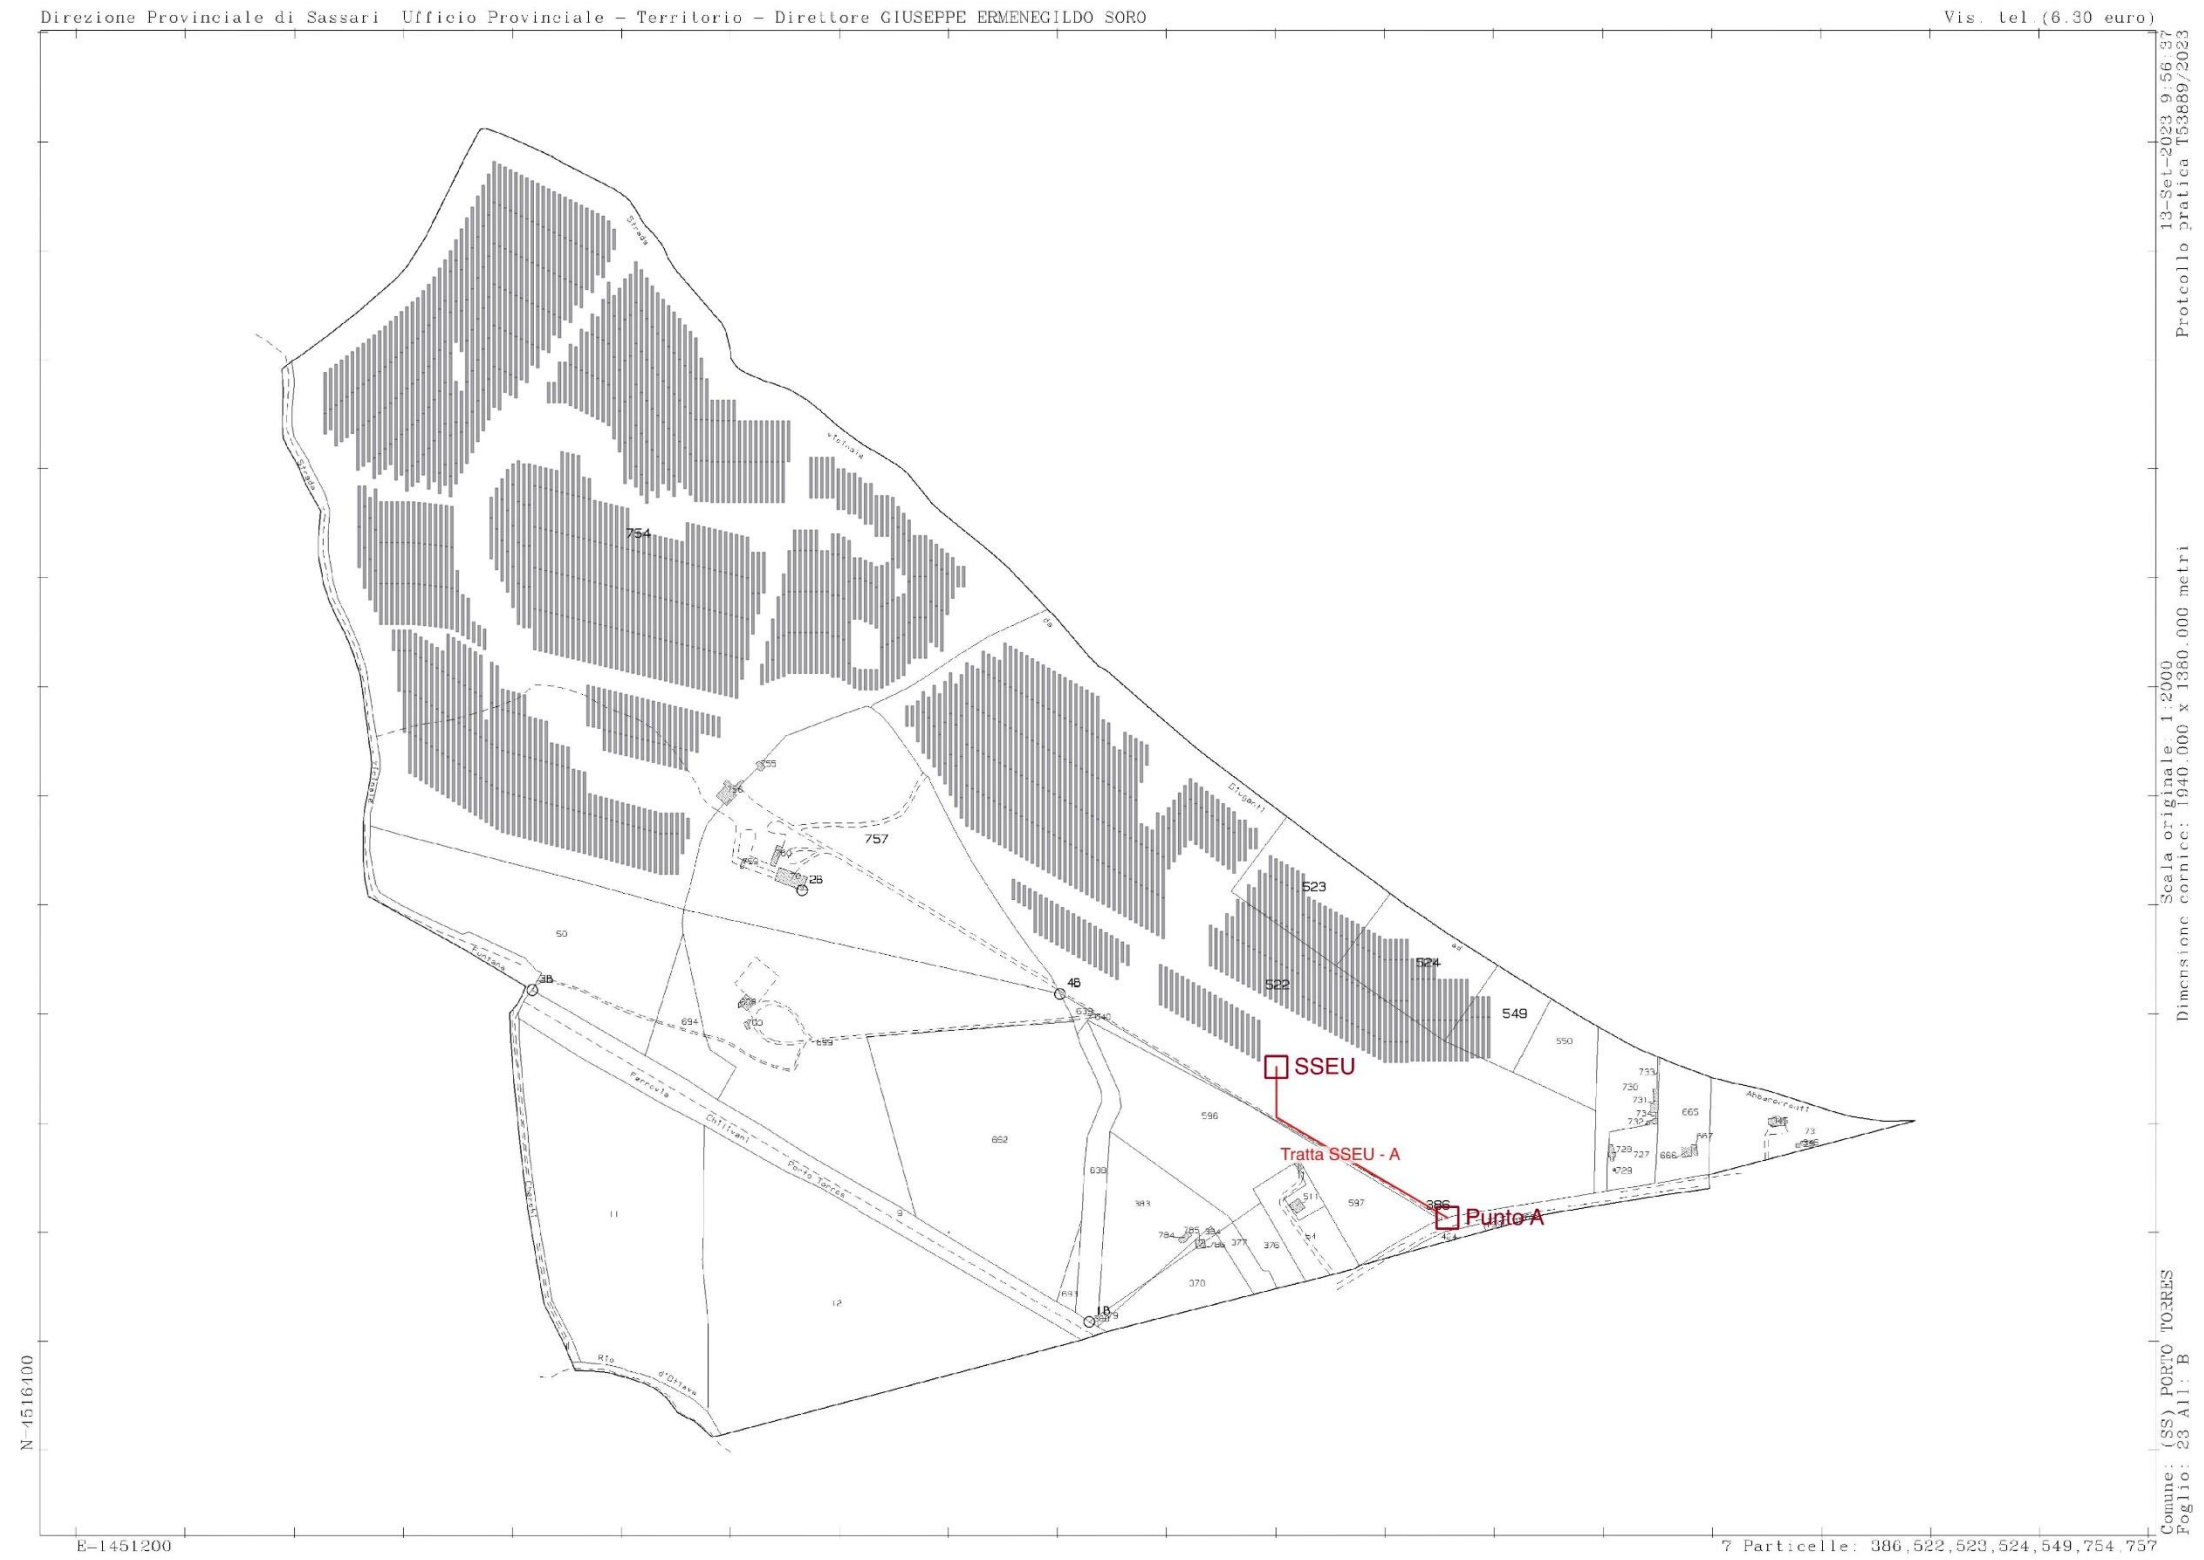


2.2.2 I452A Sassari Fg. 4



2.2.3 I452A Sassari Fg. 8




2.2.4 I452A Sassari Fg. 7

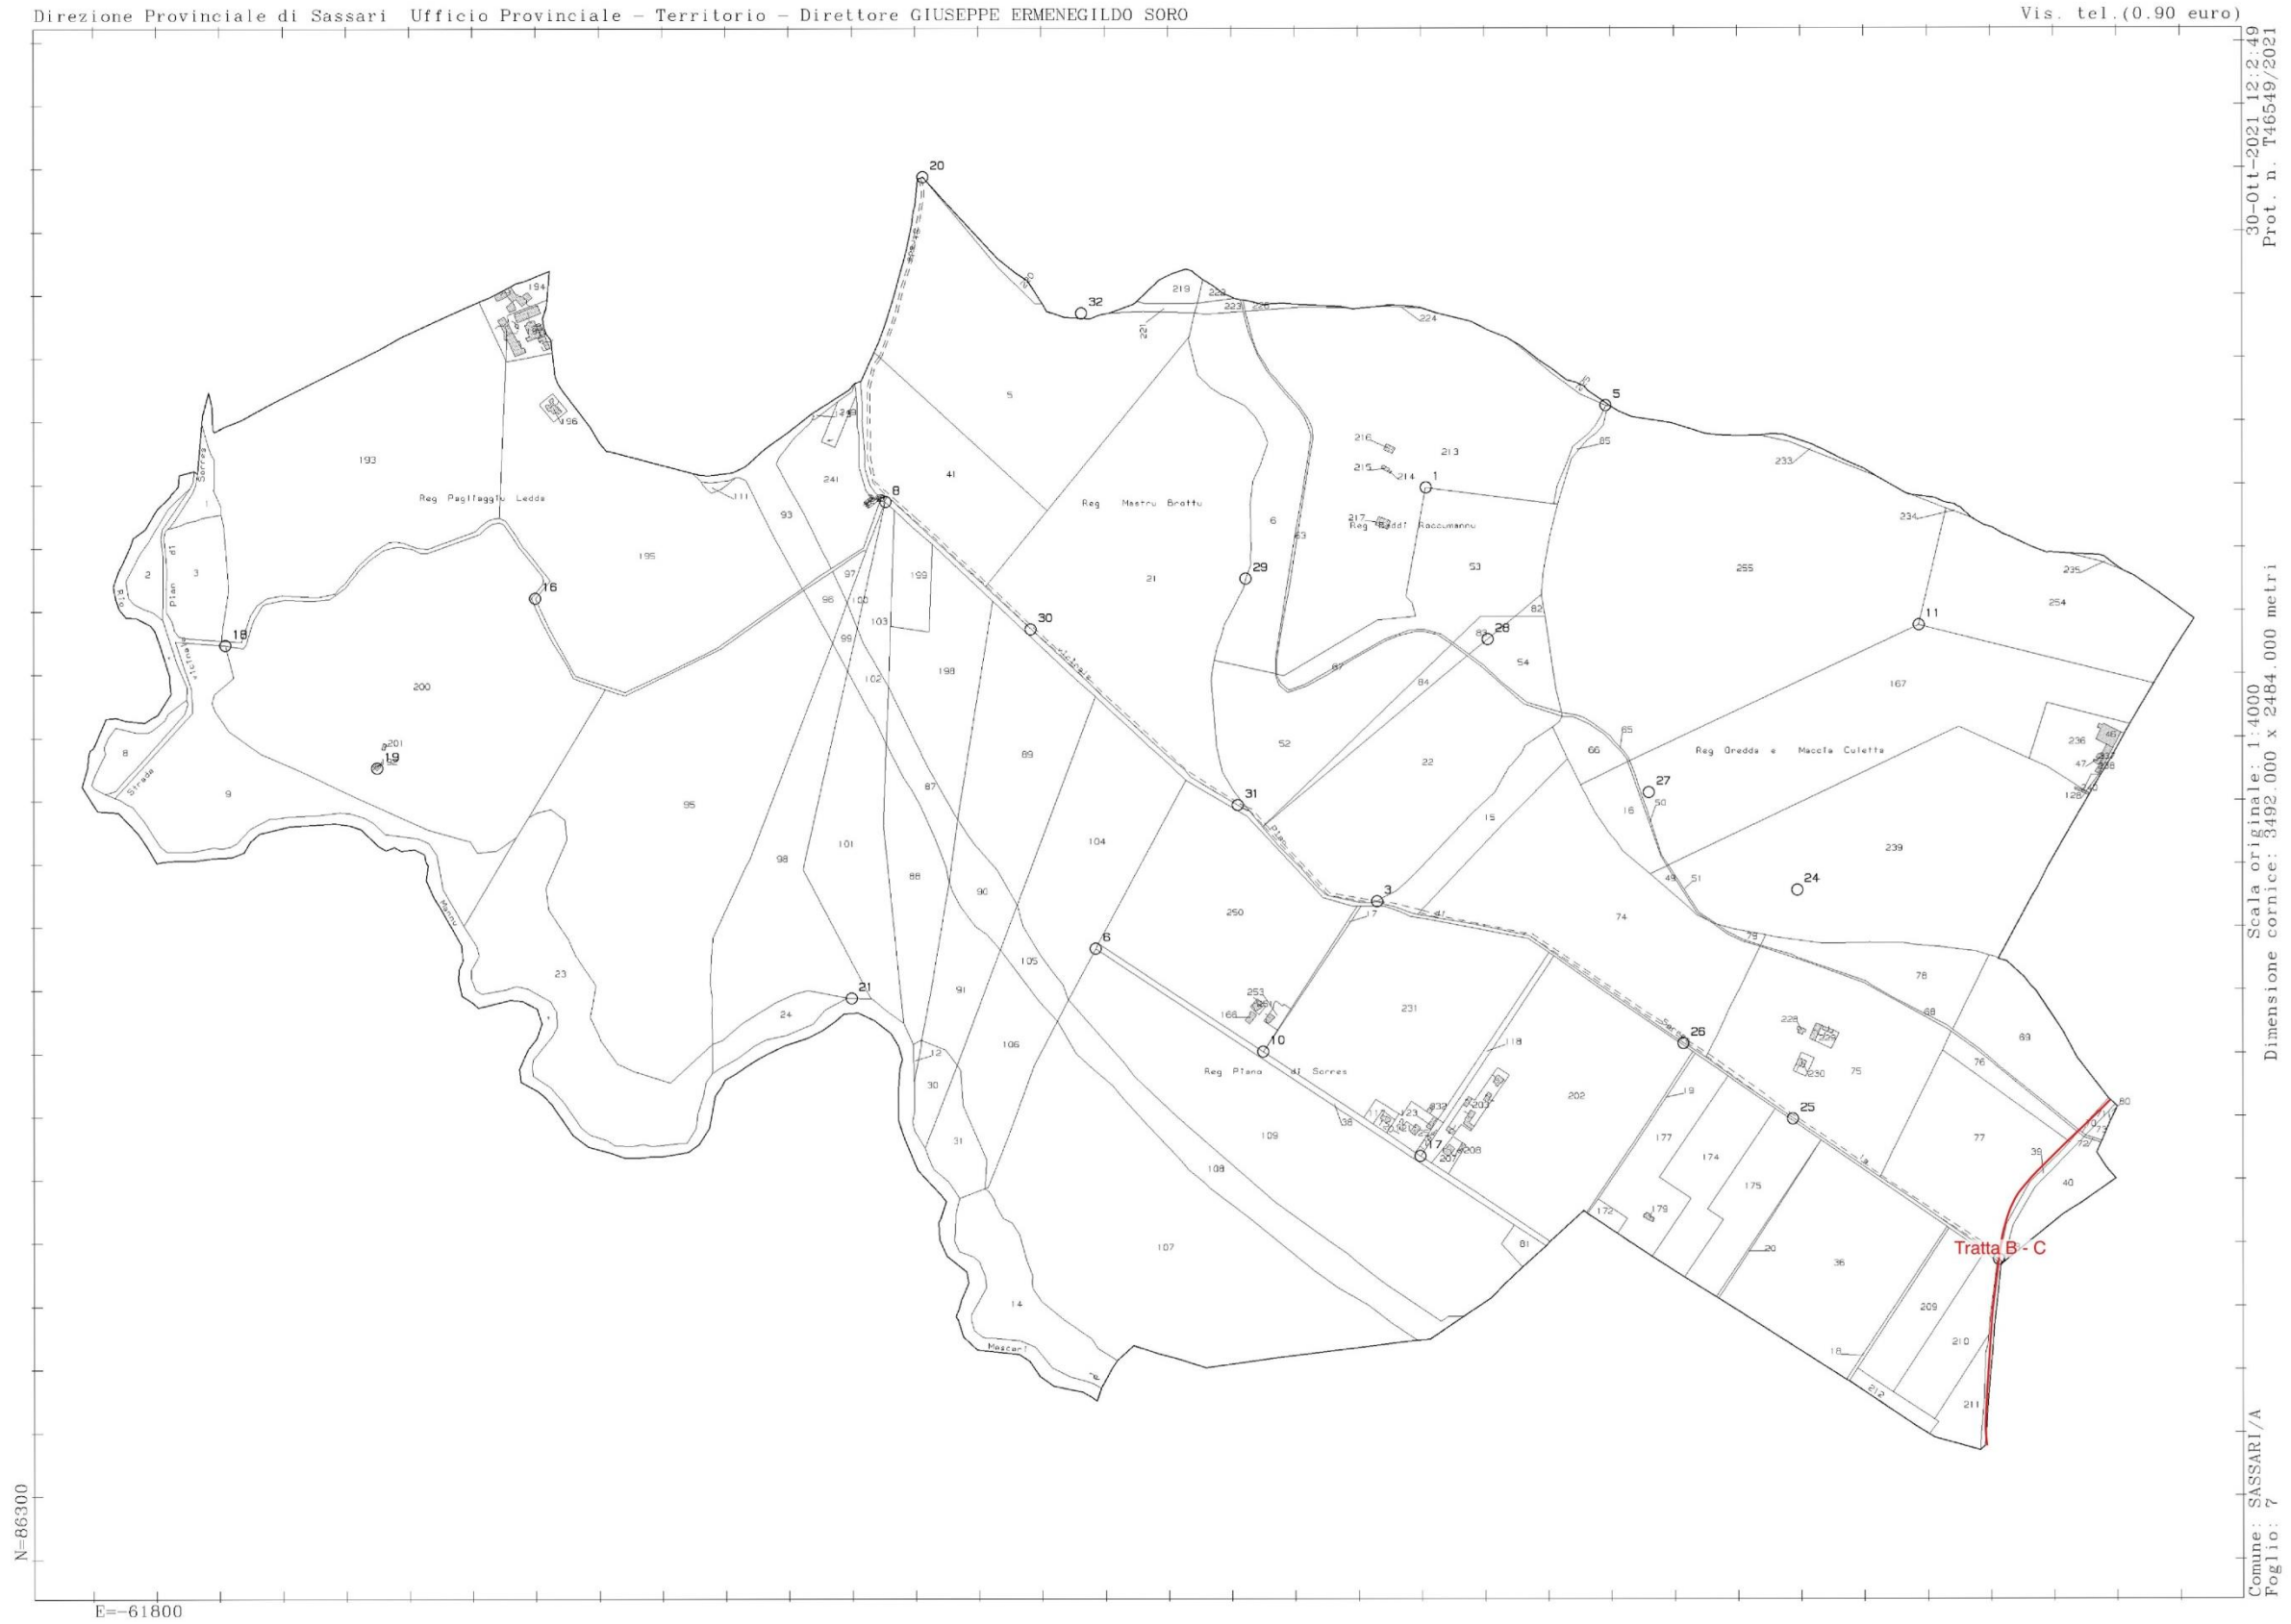

2.2.5 I452A Sassari Fg. 18



2.2.6 I452A Sassari Fg. 28

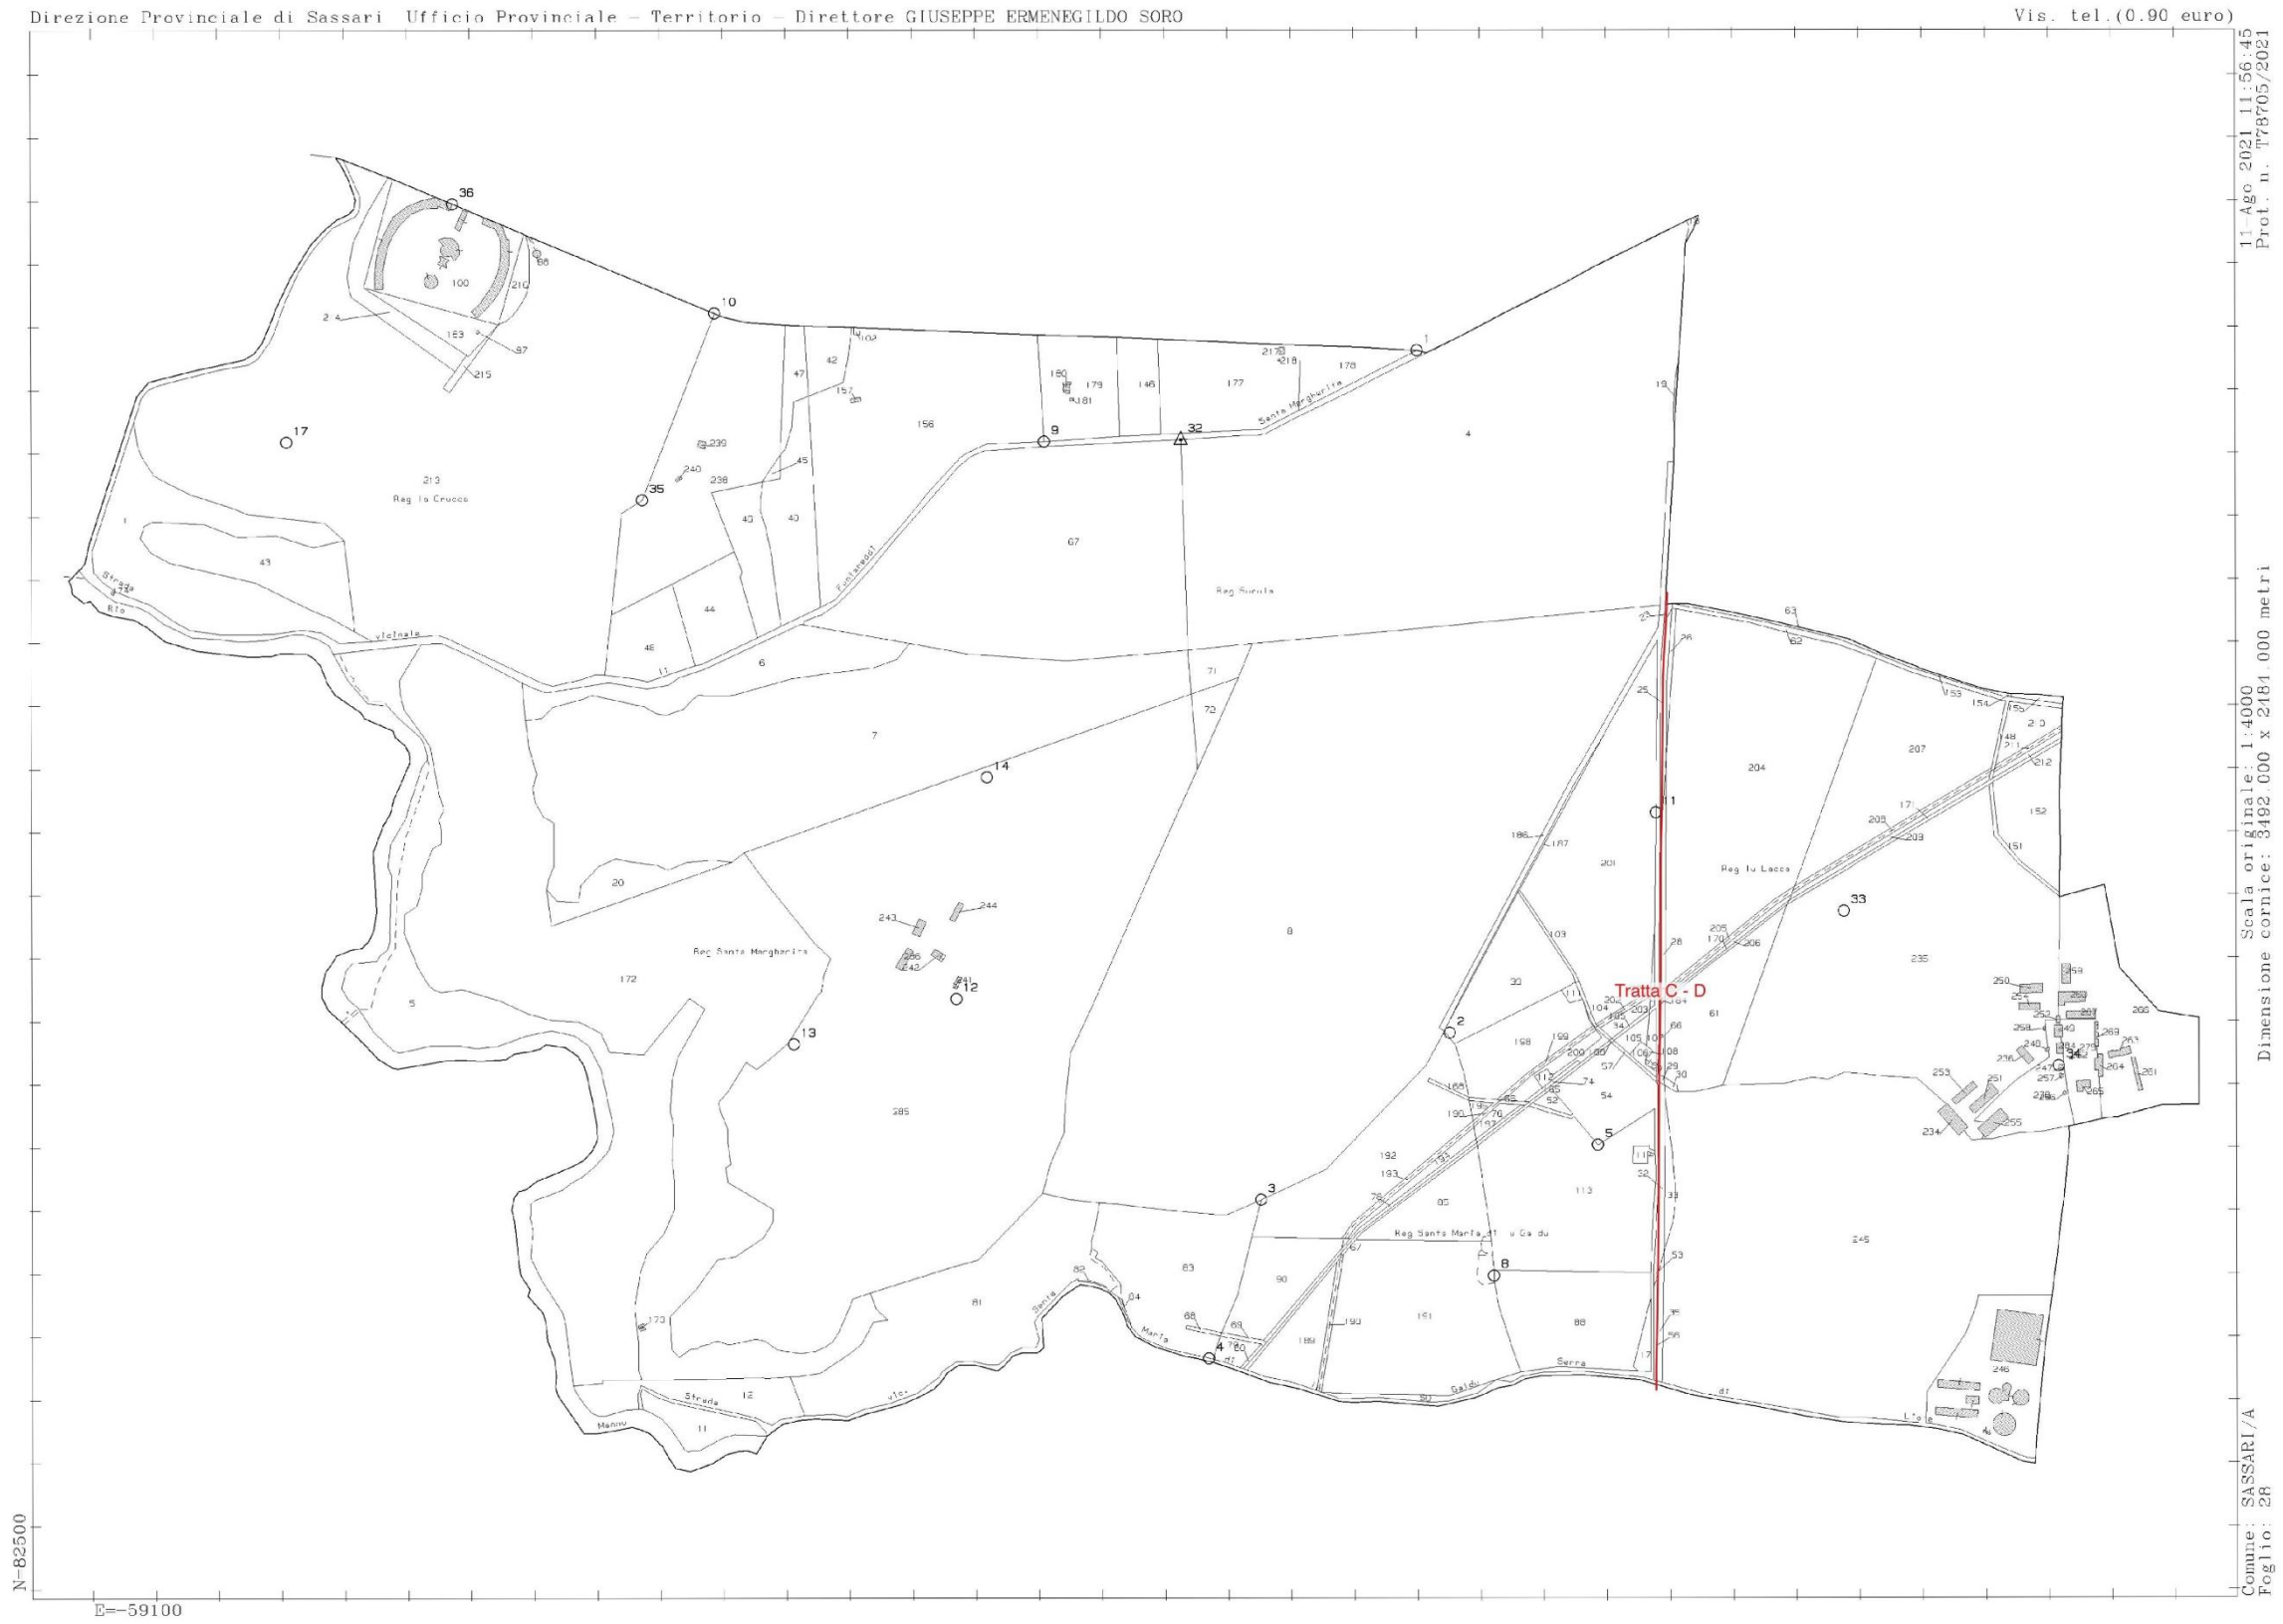

2.2.7 I452A Sassari Fg. 29



2.2.8 I452A Sassari Fg. 44




2.2.9 I452A Sassari Fg. 61



2.2.11 I452B Sassari Fg. 83



2.2.12 I452B Sassari Fg. 94

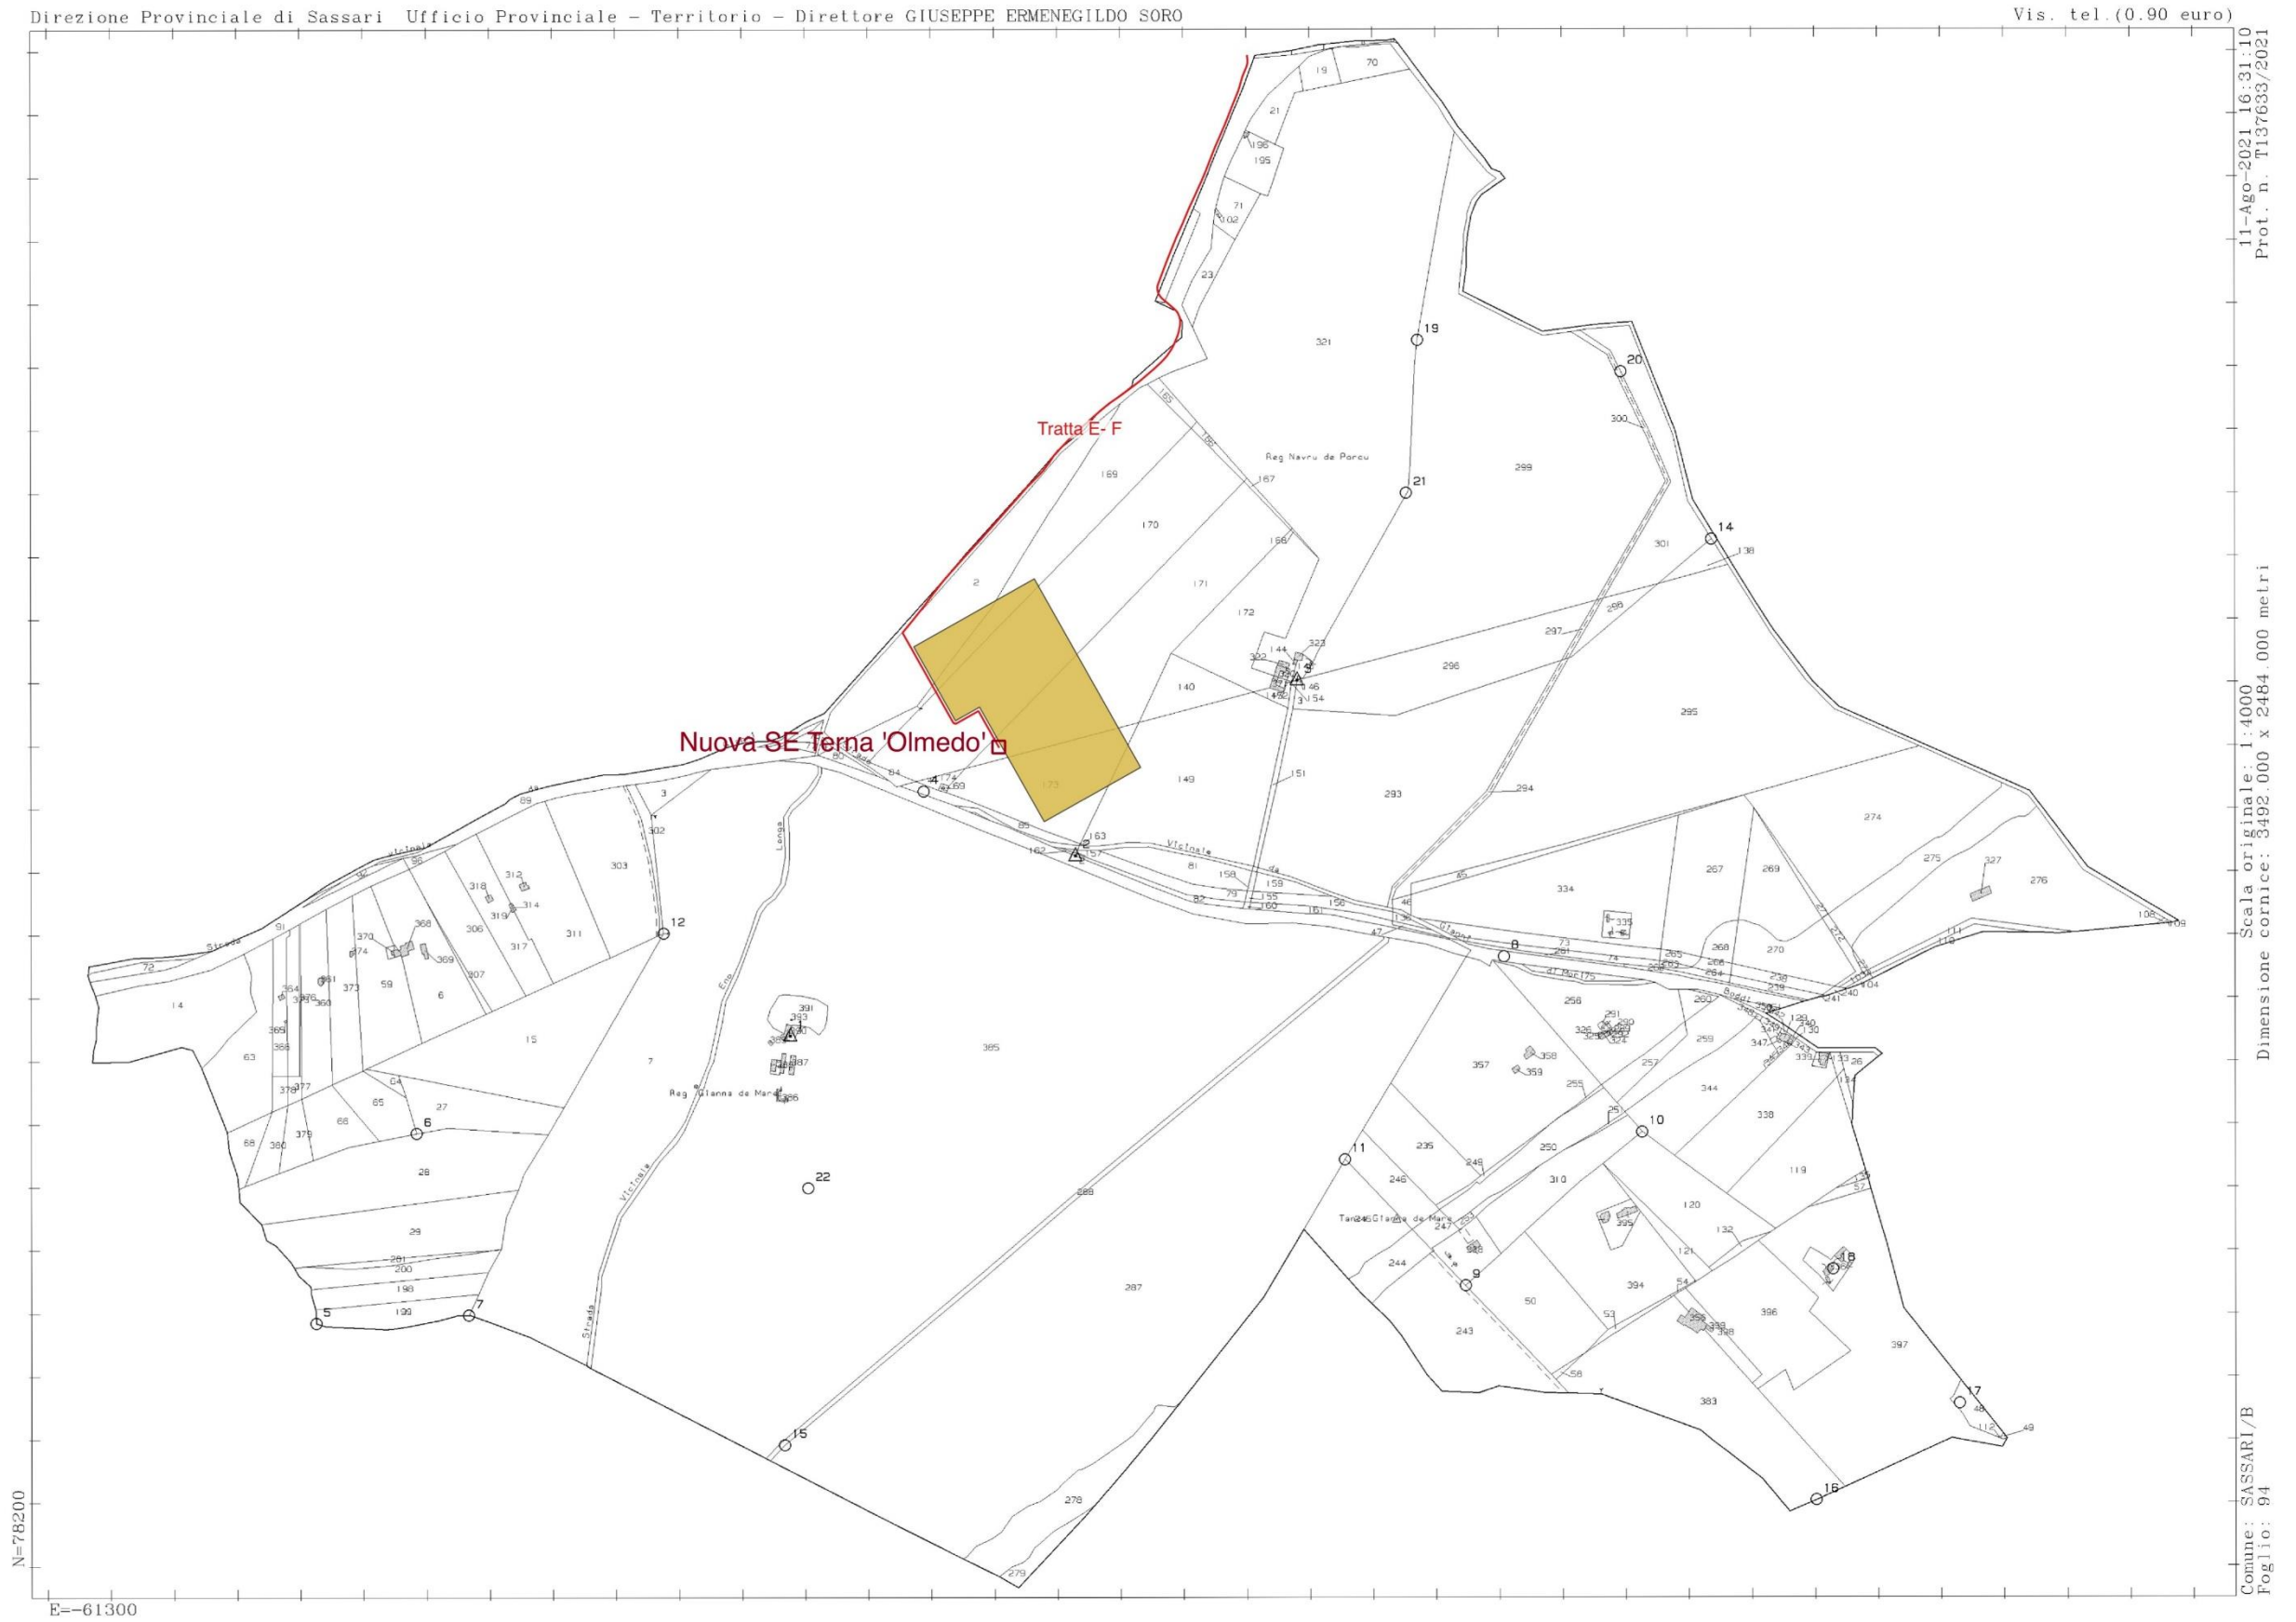

2.3 N.2 Estratti da Visure catastali su Fg.8 A - Demanio dello Stato

Particelle 30, 28

Dati della richiesta	Comune di SASSARI (Codice: I452A) Sezione di AGRO (Provincia di SASSARI)
Catasto Terreni	Foglio: 8 Particella: 30

INTESTATO

1	DEMANIO DELLO STATO SEDE STRADALE	(1) Proprieta' per 1000/1000
---	-----------------------------------	------------------------------

Situazione dell'Immobile dall'impianto meccanografico

N.	DATI IDENTIFICATIVI				DATI CLASSAMENTO				DATI DERIVANTI DA	
	Foglio	Particella	Sub	Porz	Qualità Classe	Superficie(m²)	Deduz	Reddito		
1	8	30	-		PASCOLO 3	12 62 ha are ca		Dominicale Euro 1,30 L. 2.524	Agrario Euro 1,30 L. 2.524	Impianto meccanografico del 06/11/1985
Notifica		Partita		11288						

L'intestazione alla data della richiesta deriva dai seguenti atti:

Situazione degli intestati dall'impianto meccanografico

N.	DATI ANAGRAFICI	CODICE FISCALE	DIRITTI E ONERI REALI
1	DEMANIO DELLO STATO SEDE STRADALE		(1) Proprieta' per 1000/1000
DATI DERIVANTI DA		Impianto meccanografico del 06/11/1985	

Dati della richiesta	Comune di SASSARI (Codice: I452A) Sezione di AGRO (Provincia di SASSARI)
Catasto Terreni	Foglio: 8 Particella: 28

INTESTATO

1	DEMANIO DELLO STATO SEDE STRADALE	(1) Proprieta' per 1000/1000
---	-----------------------------------	------------------------------

Situazione dell'Immobile dall'impianto meccanografico

N.	DATI IDENTIFICATIVI				DATI CLASSAMENTO				DATI DERIVANTI DA	
	Foglio	Particella	Sub	Porz	Qualità Classe	Superficie(m²)	Deduz	Reddito		
1	8	28	-		SEMINATIVO 4	87 80 ha are ca		Dominicale Euro 15,87 L. 30.730	Agrario Euro 13,60 L. 26.340	Impianto meccanografico del 06/11/1985
Notifica		Partita		11288						

L'intestazione alla data della richiesta deriva dai seguenti atti:

Situazione degli intestati dall'impianto meccanografico

N.	DATI ANAGRAFICI	CODICE FISCALE	DIRITTI E ONERI REALI
1	DEMANIO DELLO STATO SEDE STRADALE		(1) Proprieta' per 1000/1000
DATI DERIVANTI DA		Impianto meccanografico del 06/11/1985	

2.4 N.3 Estratti da Visure catastali su Fg.7 A - Demanio dello Stato

Particelle 71, 70, 39

Dati della richiesta	Comune di SASSARI (Codice: I452A) Sezione di AGRO (Provincia di SASSARI)
Catasto Terreni	Foglio: 7 Particella: 71

INTESTATO

1	DEMANIO DELLO STATO SEDE STRADALE	(1) Proprieta' per 1000/1000
---	-----------------------------------	------------------------------

Situazione dell'Immobile dal 27/05/1991

N.	DATI IDENTIFICATIVI				DATI CLASSAMENTO				DATI DERIVANTI DA	
	Foglio	Particella	Sub	Porz	Qualità Classe	Superficie(m²) ha are ca	Deduz	Reddito		
1	7	71	-		SEMINATIVO 4	08 97		Dominicale Euro 1,62 L. 3.140	Agrario Euro 1,39 L. 2.691	FRAZIONAMENTO in atti dal 27/05/1991 (n. 6452)

Notifica	Partita	11288
----------	---------	-------

Sono stati inoltre variati i seguenti immobili:

- foglio 7 particella 39 - foglio 7 particella 70

L'intestazione alla data della richiesta deriva dai seguenti atti:

Situazione degli intestati dal 27/05/1991

N.	DATI ANAGRAFICI	CODICE FISCALE	DIRITTI E ONERI REALI
1	DEMANIO DELLO STATO SEDE STRADALE		(1) Proprieta' per 1000/1000

DATI DERIVANTI DA Frazionamento in atti dal 27/05/1991

Situazione dell'immobile che ha originato il precedente dall'impianto meccanografico

N.	DATI IDENTIFICATIVI				DATI CLASSAMENTO				DATI DERIVANTI DA	
	Foglio	Particella	Sub	Porz	Qualità Classe	Superficie(m²) ha are ca	Deduz	Reddito		
1	7	39	-		SEMINATIVO 4	34 80		Dominicale L. 12.180	Agrario L. 10.440	Impianto meccanografico del 06/11/1985

Notifica	Partita	11288
----------	---------	-------

L'intestazione alla data della richiesta deriva dai seguenti atti:

Situazione degli intestati dall'impianto meccanografico

N.	DATI ANAGRAFICI	CODICE FISCALE	DIRITTI E ONERI REALI
1	DEMANIO DELLO STATO SEDE STRADALE		(1) Proprieta' per 1000/1000

DATI DERIVANTI DA Impianto meccanografico del 06/11/1985

Dati della richiesta	Comune di SASSARI (Codice: I452A) Sezione di AGRO (Provincia di SASSARI)
Catasto Terreni	Foglio: 7 Particella: 70

INTESTATO

1	DEMANIO DELLO STATO SEDE STRADALE	(1) Proprieta' per 1000/1000
---	-----------------------------------	------------------------------

Situazione dell'Immobile dal 27/05/1991

N.	DATI IDENTIFICATIVI				DATI CLASSAMENTO				DATI DERIVANTI DA	
	Foglio	Particella	Sub	Porz	Qualità Classe	Superficie(m²) ha are ca	Deduz	Reddito		
1	7	70	-		SEMINATIVO 4	00 36		Dominicale Euro 0,07 L. 126	Agrario Euro 0,06 L. 108	FRAZIONAMENTO in atti dal 27/05/1991 (n. 6452)

Notifica	Partita	11288
----------	---------	-------

Sono stati inoltre variati i seguenti immobili:

- foglio 7 particella 39 - foglio 7 particella 71

L'intestazione alla data della richiesta deriva dai seguenti atti:

Situazione degli intestati dal 27/05/1991

N.	DATI ANAGRAFICI	CODICE FISCALE	DIRITTI E ONERI REALI
1	DEMANIO DELLO STATO SEDE STRADALE		(1) Proprieta' per 1000/1000

DATI DERIVANTI DA Frazionamento in atti dal 27/05/1991

Situazione dell'immobile che ha originato il precedente dall'impianto meccanografico

N.	DATI IDENTIFICATIVI				DATI CLASSAMENTO				DATI DERIVANTI DA	
	Foglio	Particella	Sub	Porz	Qualità Classe	Superficie(m²) ha are ca	Deduz	Reddito		
1	7	39	-		SEMINATIVO 4	34 80		Dominicale L. 12.180	Agrario L. 10.440	Impianto meccanografico del 06/11/1985

Notifica	Partita	11288
----------	---------	-------

L'intestazione alla data della richiesta deriva dai seguenti atti:

Situazione degli intestati dall'impianto meccanografico

N.	DATI ANAGRAFICI	CODICE FISCALE	DIRITTI E ONERI REALI
1	DEMANIO DELLO STATO SEDE STRADALE		(1) Proprieta' per 1000/1000

DATI DERIVANTI DA Impianto meccanografico del 06/11/1985

Dati della richiesta	Comune di SASSARI (Codice: I452A) Sezione di AGRO (Provincia di SASSARI)
Catasto Terreni	Foglio: 7 Particella: 39

INTESTATO

1	DEMANIO DELLO STATO SEDE STRADALE	(1) Proprieta' per 1000/1000
---	-----------------------------------	------------------------------

Situazione dell'Immobile dal 27/05/1991

N.	DATI IDENTIFICATIVI				DATI CLASSAMENTO				DATI DERIVANTI DA	
	Foglio	Particella	Sub	Porz	Qualità Classe	Superficie(m²) ha are ca	Deduz	Reddito		
1	7	39	-		SEMINATIVO 4	25 47		Dominicale Euro 4,60 L. 8.915	Agrario Euro 3,95 L. 7.641	FRAZIONAMENTO in atti dal 27/05/1991 (n. 6452)

Notifica	Partita	11288
----------	---------	-------

Sono stati inoltre variati i seguenti immobili:

- foglio 7 particella 70 - foglio 7 particella 71

Situazione dell'Immobile dall'impianto meccanografico

N.	DATI IDENTIFICATIVI				DATI CLASSAMENTO				DATI DERIVANTI DA	
	Foglio	Particella	Sub	Porz	Qualità Classe	Superficie(m²) ha are ca	Deduz	Reddito		
1	7	39	-		SEMINATIVO 4	34 80		Dominicale L. 12.180	Agrario L. 10.440	Impianto meccanografico del 06/11/1985

Notifica	Partita	11288
----------	---------	-------

L'intestazione alla data della richiesta deriva dai seguenti atti:

Situazione degli intestati dall'impianto meccanografico

N.	DATI ANAGRAFICI	CODICE FISCALE	DIRITTI E ONERI REALI
1	DEMANIO DELLO STATO SEDE STRADALE		(1) Proprieta' per 1000/1000

DATI DERIVANTI DA Impianto meccanografico del 06/11/1985

2.5 N.3 Estratti da Visure catastali su Fg.18 A - Consorzio Sviluppo Ind.le

Particelle 368, 345, 344

Dati della richiesta	Comune di SASSARI (Codice: I452A)
Catasto Terreni	Sezione di AGRO (Provincia di SASSARI) Foglio: 18 Particella: 368

INTESTATO

1	CONSORZIO PER L' AREA DI SVILUPPO INDUSTRIALE DI SASSARI- PORTOTORRES- ALGHERO con sede in SASSARI	00124720905*	(1) Proprieta'
---	--	--------------	----------------

Situazione dell'Immobile dal 15/06/2016

N.	DATI IDENTIFICATIVI				DATI CLASSAMENTO					DATI DERIVANTI DA		
	Foglio	Particella	Sub	Porz	Qualità Classe	Superficie(m²)		Deduz	Reddito			
						ha	are ca		Dominicale		Agrario	
1	18	368		-	PASCOLO 1	26	10	19		Euro 539,22	Euro 404,42	FRAZIONAMENTO del 15/06/2016 protocollo n. SS0090968 in atti dal 15/06/2016 presentato il 15/06/2016 (n. 90968.1/2016)
Notifica											Partita	

Nella variazione sono stati soppressi i seguenti immobili:

- foglio 18 particella 337 - foglio 18 particella 347

Sono stati inoltre variati i seguenti immobili:

- foglio 18 particella 366 - foglio 18 particella 367 - foglio 18 particella 369

L'intestazione alla data della richiesta deriva dai seguenti atti:

Situazione degli intestati dal 15/06/2016

N.	DATI ANAGRAFICI	CODICE FISCALE	DIRITTI E ONERI REALI
1	CONSORZIO PER L' AREA DI SVILUPPO INDUSTRIALE DI SASSARI- PORTOTORRES- ALGHERO con sede in SASSARI	00124720905	(1) Proprieta'
DATI DERIVANTI DA		FRAZIONAMENTO del 15/06/2016 protocollo n. SS0090968 in atti dal 15/06/2016 Registrazione: presentato il 15/06/2016 (n. 90968.1/2016)	

Dati della richiesta	Comune di SASSARI (Codice: I452A)
Catasto Terreni	Sezione di AGRO (Provincia di SASSARI) Foglio: 18 Particella: 345

INTESTATO

1	CONSORZIO PER L' AREA DI SVILUPPO INDUSTRIALE DI SASSARI- PORTOTORRES- ALGHERO con sede in SASSARI	00124720905*	(1) Proprieta'
---	--	--------------	----------------

Situazione dell'Immobile dal 18/05/2012

N.	DATI IDENTIFICATIVI				DATI CLASSAMENTO					DATI DERIVANTI DA		
	Foglio	Particella	Sub	Porz	Qualità Classe	Superficie(m²)		Deduz	Reddito			
						ha	are ca		Dominicale		Agrario	
1	18	345		-	PASCOLO 3	15	24	56		Euro 157,47	Euro 157,47	FRAZIONAMENTO del 18/05/2012 protocollo n. SS0109196 in atti dal 18/05/2012 presentato il 18/05/2012 (n. 109196.1/2012)
Notifica											Partita	

Nella variazione sono stati soppressi i seguenti immobili:

- foglio 18 particella 109 - foglio 18 particella 302

Sono stati inoltre variati i seguenti immobili:

- foglio 18 particella 342 - foglio 18 particella 343 - foglio 18 particella 344 - foglio 18 particella 346

L'intestazione alla data della richiesta deriva dai seguenti atti:

Situazione degli intestati dal 18/05/2012

N.	DATI ANAGRAFICI	CODICE FISCALE	DIRITTI E ONERI REALI
1	CONSORZIO PER L' AREA DI SVILUPPO INDUSTRIALE DI SASSARI- PORTOTORRES- ALGHERO con sede in SASSARI	00124720905	(1) Proprieta'
DATI DERIVANTI DA		FRAZIONAMENTO del 18/05/2012 protocollo n. SS0109196 in atti dal 18/05/2012 Registrazione: presentato il 18/05/2012 (n. 109196.1/2012)	

Dati della richiesta	Comune di SASSARI (Codice: I452A)
Catasto Terreni	Sezione di AGRO (Provincia di SASSARI) Foglio: 18 Particella: 344

INTESTATO

1	CONSORZIO PER L' AREA DI SVILUPPO INDUSTRIALE DI SASSARI ,PORTO TORRES, ALGHERO VIALE ITALIA 53/B SS		(1) Proprieta' per 1/1
---	--	--	------------------------

Situazione dell'Immobile dal 18/05/2012

N.	DATI IDENTIFICATIVI				DATI CLASSAMENTO					DATI DERIVANTI DA		
	Foglio	Particella	Sub	Porz	Qualità Classe	Superficie(m²)		Deduz	Reddito			
						ha	are ca		Dominicale		Agrario	
1	18	344		-	PASCOLO 3	22	02			Euro 2,27	Euro 2,27	FRAZIONAMENTO del 18/05/2012 protocollo n. SS0109196 in atti dal 18/05/2012 presentato il 18/05/2012 (n. 109196.1/2012)
Notifica											Partita	

Nella variazione sono stati soppressi i seguenti immobili:

- foglio 18 particella 109 - foglio 18 particella 302

Sono stati inoltre variati i seguenti immobili:

- foglio 18 particella 342 - foglio 18 particella 343 - foglio 18 particella 345 - foglio 18 particella 346

L'intestazione alla data della richiesta deriva dai seguenti atti:

Situazione degli intestati dal 18/05/2012

N.	DATI ANAGRAFICI	CODICE FISCALE	DIRITTI E ONERI REALI
1	CONSORZIO PER L' AREA DI SVILUPPO INDUSTRIALE DI SASSARI ,PORTO TORRES, ALGHERO VIALE ITALIA 53/B SS		(1) Proprieta' per 1/1
DATI DERIVANTI DA		FRAZIONAMENTO del 18/05/2012 protocollo n. SS0109196 in atti dal 18/05/2012 Registrazione: presentato il 18/05/2012 (n. 109196.1/2012)	

2.6 N.2 Estratti da Visure catastali su Fg.18 A - Demanio dello stato

Particelle 73, 76

Dati della richiesta	Comune di SASSARI (Codice: 1452A)
Catasto Terreni	Sezione di AGRO (Provincia di SASSARI) Foglio: 18 Particella: 73

INTESTATO

1	DEMANIO DELLO STATO- RAMO STRDE con sede in ROMA	06340981007*	(1) Proprieta' per 1/1
---	--	--------------	------------------------

Situazione dell'Immobile dal 29/11/2000

N.	DATI IDENTIFICATIVI				DATI CLASSAMENTO				DATI DERIVANTI DA	
	Foglio	Particella	Sub	Porz	Qualità Classe	Superficie(m²)	Deduz	Reddito		
								Dominicale		Agrario
1	18	73	-		PASCOLO 3	ha are ca 99 38		Euro 10,27 L. 19,876	Euro 10,27 L. 19,876	FRAZIONAMENTO del 05/11/1992 protocollo n. 60829 in atti dal 29/11/2000 (n. 3156.1/1992)
Notifica Annotazioni ex 50/b Partita										

Nella variazione sono stati soppressi i seguenti immobili:

- foglio 18 particella 50

Sono stati inoltre variati i seguenti immobili:

- foglio 18 particella 72 - foglio 18 particella 74

L'intestazione alla data della richiesta deriva dai seguenti atti:

Situazione degli intestati dal 15/07/2003

N.	DATI ANAGRAFICI	CODICE FISCALE	DIRITTI E ONERI REALI
1	DEMANIO DELLO STATO- RAMO STRDE con sede in ROMA	06340981007	(1) Proprieta' per 1/1
DATI DERIVANTI DA			
DECRETO (DISPOSIZIONI DELLE AUTORITA') del 15/07/2003 protocollo n. 294961 Voltura in atti dal 30/09/2003 Repertorio n.: 3127 Rogante: PREFETTO DI SASSAR Sede: SASSARI Registrazione: UU Sede: SASSARI n: 3494 del 05/08/2003 DECRETO ESPROPRIO (n. 3010.1/2003)			

Situazione degli intestati dal 05/11/1992

N.	DATI ANAGRAFICI	CODICE FISCALE	DIRITTI E ONERI REALI
1	PERETTI Angelo nato a ALGHERO il 18/07/1974	PRINGL74L18A192C*	(1) Proprieta' per 2/18 fino al 15/07/2003
2	PERETTI Felice nato a ALGHERO il 19/05/1976	PRIFLC76E19A192J*	(1) Proprieta' per 2/18 fino al 15/07/2003

Dati della richiesta	Comune di SASSARI (Codice: 1452A)
Catasto Terreni	Sezione di AGRO (Provincia di SASSARI) Foglio: 18 Particella: 76

INTESTATO

1	DEMANIO DELLO STATO- RAMO STRDE con sede in ROMA	06340981007*	(1) Proprieta' per 1/1
---	--	--------------	------------------------

Situazione dell'Immobile dal 10/10/2000

N.	DATI IDENTIFICATIVI				DATI CLASSAMENTO				DATI DERIVANTI DA	
	Foglio	Particella	Sub	Porz	Qualità Classe	Superficie(m²)	Deduz	Reddito		
								Dominicale		Agrario
1	18	76	-		SEMINATIVO 4	ha are ca 4 29 51		Euro 77,64 L. 150,329	Euro 66,55 L. 128,853	FRAZIONAMENTO del 05/11/1992 protocollo n. 24128 in atti dal 10/10/2000 (n. 3158.1/1992)
Notifica Annotazioni ex 22b Partita										

Nella variazione sono stati soppressi i seguenti immobili:

- foglio 18 particella 22

Sono stati inoltre variati i seguenti immobili:

- foglio 18 particella 75 - foglio 18 particella 77 - foglio 18 particella 78

L'intestazione alla data della richiesta deriva dai seguenti atti:

Situazione degli intestati dal 15/07/2003

N.	DATI ANAGRAFICI	CODICE FISCALE	DIRITTI E ONERI REALI
1	DEMANIO DELLO STATO- RAMO STRDE con sede in ROMA	06340981007	(1) Proprieta' per 1/1
DATI DERIVANTI DA			
DECRETO (DISPOSIZIONI DELLE AUTORITA') del 15/07/2003 protocollo n. 294961 Voltura in atti dal 30/09/2003 Repertorio n.: 3127 Rogante: PREFETTO DI SASSAR Sede: SASSARI Registrazione: UU Sede: SASSARI n: 3494 del 05/08/2003 DECRETO ESPROPRIO (n. 3010.1/2003)			

Situazione degli intestati dal 05/11/1992

N.	DATI ANAGRAFICI	CODICE FISCALE	DIRITTI E ONERI REALI
1	FRASSETTO Giovanni Agostino nato a SASSARI il 05/07/1927	FRSGNN27L051452H*	(1) Proprieta' per 1/2 fino al 15/07/2003
2	FRASSETTO Pietro Rosolino nato a SASSARI il 05/07/1927	FRSPRR27L051452I*	NUDA PROPRIETA PER 1/2 fino al 15/07/2003

2.7 N.3 Estratti da Visure catastali su Fg.28 A - Demanio dello stato

Particelle 28, 32, 35

Dati della richiesta	Comune di SASSARI (Codice: I452A) Sezione di AGRO (Provincia di SASSARI)
Catasto Terreni	Foglio: 28 Particella: 28

INTESTATO

1	DEMANIO DELLO STATO SEDE STRADALE	(1) Proprieta' per 1000/1000
---	-----------------------------------	------------------------------

Situazione dell'Immobile dal 17/11/2005

N.	DATI IDENTIFICATIVI				DATI CLASSAMENTO				DATI DERIVANTI DA	
	Foglio	Particella	Sub	Porz	Qualità Classe	Superficie(m²)	Deduz	Reddito		
1	28	28	-	PASCOLO	3	31 11		Dominicale Euro 3,21	Agrario Euro 3,21	FRAZIONAMENTO del 05/11/1977 protocollo n. SS0199119 in atti dal 17/11/2005 (n. 18182.1/1977)
Notifica Annotazioni variata origina la p.lla 184 Sono stati inoltre variati i seguenti immobili: - foglio 28 particella 184										

Situazione dell'Immobile dal 16/10/2003

N.	DATI IDENTIFICATIVI				DATI CLASSAMENTO				DATI DERIVANTI DA	
	Foglio	Particella	Sub	Porz	Qualità Classe	Superficie(m²)	Deduz	Reddito		
1	28	28	-	PASCOLO	3	31 76		Dominicale Euro 3,28	Agrario Euro 3,28	FRAZIONAMENTO del 14/07/1986 protocollo n. 310667 in atti dal 16/10/2003 TABELLA N.13 DEL 14.07.1986 (n. 948.1/1986)
Notifica Annotazioni diviso nei n.28-66 Sono stati inoltre variati i seguenti immobili: - foglio 28 particella 66										

Situazione dell'Immobile dall'impianto meccanografico

N.	DATI IDENTIFICATIVI				DATI CLASSAMENTO				DATI DERIVANTI DA	
	Foglio	Particella	Sub	Porz	Qualità Classe	Superficie(m²)	Deduz	Reddito		
1	28	28	-	PASCOLO	3	42 56		Dominicale Euro 4,40 L. 8.512	Agrario Euro 4,40 L. 8.512	Impianto meccanografico del 06/11/1985
Notifica Partita 11288										

L'intestazione alla data della richiesta deriva dai seguenti atti:

Situazione degli intestati dall'impianto meccanografico

N.	DATI ANAGRAFICI	CODICE FISCALE	DIRITTI E ONERI REALI
1	DEMANIO DELLO STATO SEDE STRADALE		(1) Proprieta' per 1000/1000
DATI DERIVANTI DA		Impianto meccanografico del 06/11/1985	

Dati della richiesta	Comune di SASSARI (Codice: I452A) Sezione di AGRO (Provincia di SASSARI)
Catasto Terreni	Foglio: 28 Particella: 32

INTESTATO

1	DEMANIO DELLO STATO SEDE STRADALE	(1) Proprieta' per 1000/1000
---	-----------------------------------	------------------------------

Situazione dell'Immobile dall'impianto meccanografico

N.	DATI IDENTIFICATIVI				DATI CLASSAMENTO				DATI DERIVANTI DA	
	Foglio	Particella	Sub	Porz	Qualità Classe	Superficie(m²)	Deduz	Reddito		
1	28	32	-	SEMINATIVO	4	29 33		Dominicale Euro 5,30 L. 10.266	Agrario Euro 4,54 L. 8.799	Impianto meccanografico del 06/11/1985
Notifica Partita 11288										

L'intestazione alla data della richiesta deriva dai seguenti atti:

Situazione degli intestati dall'impianto meccanografico

N.	DATI ANAGRAFICI	CODICE FISCALE	DIRITTI E ONERI REALI
1	DEMANIO DELLO STATO SEDE STRADALE		(1) Proprieta' per 1000/1000
DATI DERIVANTI DA		Impianto meccanografico del 06/11/1985	

Dati della richiesta	Comune di SASSARI (Codice: I452A) Sezione di AGRO (Provincia di SASSARI)
Catasto Terreni	Foglio: 28 Particella: 35

INTESTATO

1	DEMANIO DELLO STATO SEDE STRADALE	(1) Proprieta' per 1000/1000
---	-----------------------------------	------------------------------

Situazione dell'Immobile dall'impianto meccanografico

N.	DATI IDENTIFICATIVI				DATI CLASSAMENTO				DATI DERIVANTI DA	
	Foglio	Particella	Sub	Porz	Qualità Classe	Superficie(m²)	Deduz	Reddito		
1	28	35	-	SEMINATIVO	4	17 32		Dominicale Euro 3,13 L. 6.062	Agrario Euro 2,68 L. 5.196	Impianto meccanografico del 06/11/1985
Notifica Partita 11288										

L'intestazione alla data della richiesta deriva dai seguenti atti:

Situazione degli intestati dall'impianto meccanografico

N.	DATI ANAGRAFICI	CODICE FISCALE	DIRITTI E ONERI REALI
1	DEMANIO DELLO STATO SEDE STRADALE		(1) Proprieta' per 1000/1000
DATI DERIVANTI DA		Impianto meccanografico del 06/11/1985	

2.8 N.3 Estratti da Visure catastali su Fg.44 A - Demanio dello stato
Particelle 21, 26, 28

Dati della richiesta	Comune di SASSARI (Codice: I452A) Sezione di AGRO (Provincia di SASSARI)
Catasto Terreni	Foglio: 44 Particella: 21

INTESTATO

1	DEMANIO DELLO STATO SEDE STRADALE	(1) Proprieta' per 1000/1000
---	-----------------------------------	------------------------------

Situazione dell'Immobile dall'impianto meccanografico

N.	DATI IDENTIFICATIVI				DATI CLASSAMENTO				DATI DERIVANTI DA	
	Foglio	Particella	Sub	Porz	Qualità Classe	Superficie(m²) ha are ca	Deduz	Reddito		
								Dominicale		Agrario
1	44	21	-	PASCOLO	1	52 45		Euro 10,84 L. 20.980	Euro 8,13 L. 15.735	Impianto meccanografico del 06/11/1985
Notifica						Partita	11288			

L'intestazione alla data della richiesta deriva dai seguenti atti:

Situazione degli intestati dall'impianto meccanografico

N.	DATI ANAGRAFICI	CODICE FISCALE	DIRITTI E ONERI REALI
1	DEMANIO DELLO STATO SEDE STRADALE		(1) Proprieta' per 1000/1000
DATI DERIVANTI DA		Impianto meccanografico del 06/11/1985	

Dati della richiesta	Comune di SASSARI (Codice: I452A) Sezione di AGRO (Provincia di SASSARI)
Catasto Terreni	Foglio: 44 Particella: 26

INTESTATO

1	DEMANIO DELLO STATO SEDE STRADALE	(1) Proprieta' per 1000/1000
---	-----------------------------------	------------------------------

Situazione dell'Immobile dall'impianto meccanografico

N.	DATI IDENTIFICATIVI				DATI CLASSAMENTO				DATI DERIVANTI DA	
	Foglio	Particella	Sub	Porz	Qualità Classe	Superficie(m²) ha are ca	Deduz	Reddito		
								Dominicale		Agrario
1	44	26	-	PASCOLO	1	06 79		Euro 1,40 L. 2.716	Euro 1,05 L. 2.037	Impianto meccanografico del 06/11/1985
Notifica						Partita	11288			

L'intestazione alla data della richiesta deriva dai seguenti atti:

Situazione degli intestati dall'impianto meccanografico

N.	DATI ANAGRAFICI	CODICE FISCALE	DIRITTI E ONERI REALI
1	DEMANIO DELLO STATO SEDE STRADALE		(1) Proprieta' per 1000/1000
DATI DERIVANTI DA		Impianto meccanografico del 06/11/1985	

Dati della richiesta	Comune di SASSARI (Codice: I452A) Sezione di AGRO (Provincia di SASSARI)
Catasto Terreni	Foglio: 44 Particella: 28

INTESTATO

1	DEMANIO DELLO STATO SEDE STRADALE	(1) Proprieta' per 1000/1000
---	-----------------------------------	------------------------------

Situazione dell'Immobile dall'impianto meccanografico

N.	DATI IDENTIFICATIVI				DATI CLASSAMENTO				DATI DERIVANTI DA	
	Foglio	Particella	Sub	Porz	Qualità Classe	Superficie(m²) ha are ca	Deduz	Reddito		
								Dominicale		Agrario
1	44	28	-	PASCOLO	1	57 47		Euro 11,87 L. 22.988	Euro 8,90 L. 17.241	Impianto meccanografico del 06/11/1985
Notifica						Partita	11288			

L'intestazione alla data della richiesta deriva dai seguenti atti:

Situazione degli intestati dall'impianto meccanografico

N.	DATI ANAGRAFICI	CODICE FISCALE	DIRITTI E ONERI REALI
1	DEMANIO DELLO STATO SEDE STRADALE		(1) Proprieta' per 1000/1000
DATI DERIVANTI DA		Impianto meccanografico del 06/11/1985	