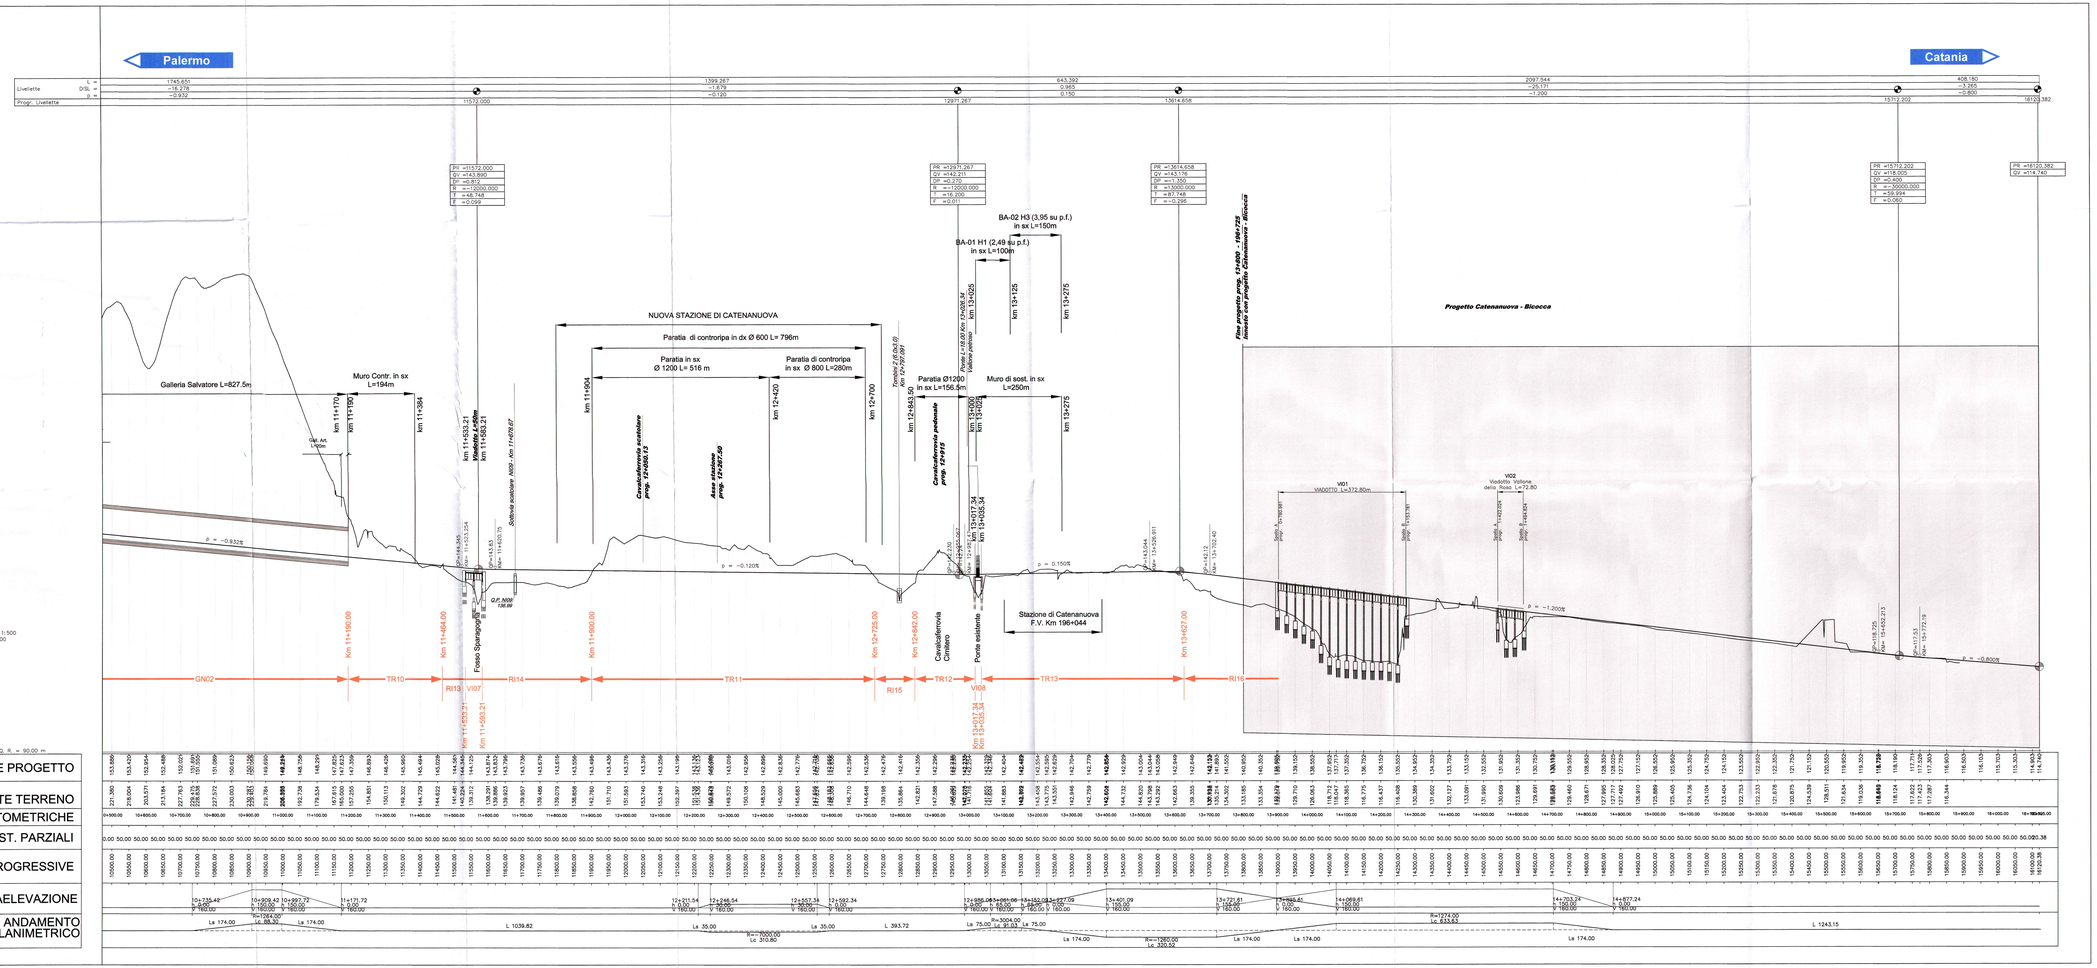

COMMITTENTE:

RFI RETE FERROVIARIA ITALIANA
GRUPPO FERROVIE DELLO STATO ITALIANE

PROGETTAZIONE:

ITALFERR
GRUPPO FERROVIE DELLO STATO ITALIANE

CONTRATTO ISTITUZIONALE DI SVILUPPO - CIS SICILIA

DIRETTRICE FERROVIARIA MESSINA - CATANIA - PALERMO

U.O. PRODUZIONE SUD ED ISOLE

PROGETTO PRELIMINARE

LINEA CATANIA - PALERMO
TRATTA CATENANUOVA - RADDUSA AGIRA

Profilo longitudinale - Tav. 4/4

SCALA: **5000-500**

COMMESSA	LOTTO	FASE	ENTE	TIPO DOC.	OPERA/DISCIPLINA	PROGR.	REV.
RSJ1	02	R	78	F5	IF0001	004	B

Rev.	Descrizione	Redatto	Data	Verificato	Data	Approvato	Data	Autorizzato Data
A	Emissione esecutiva	Tecnoprogetti	Nov. 2013	G. Trinito	Nov. 2013	P. Carbonaro	Nov. 2013	G.Trinito Nov. 2013
B	Emissione esecutiva	G.Farrell	Nov. 2013	G. Trinito	Nov. 2013	P. Carbonaro	Nov. 2013	

RSJ1-02-R-78-F5-IF0001-004_B.dwg

Stampato dal Service di plottaggio ITALFERR S.p.A.

ALBA s.r.l.