Layout su catastale

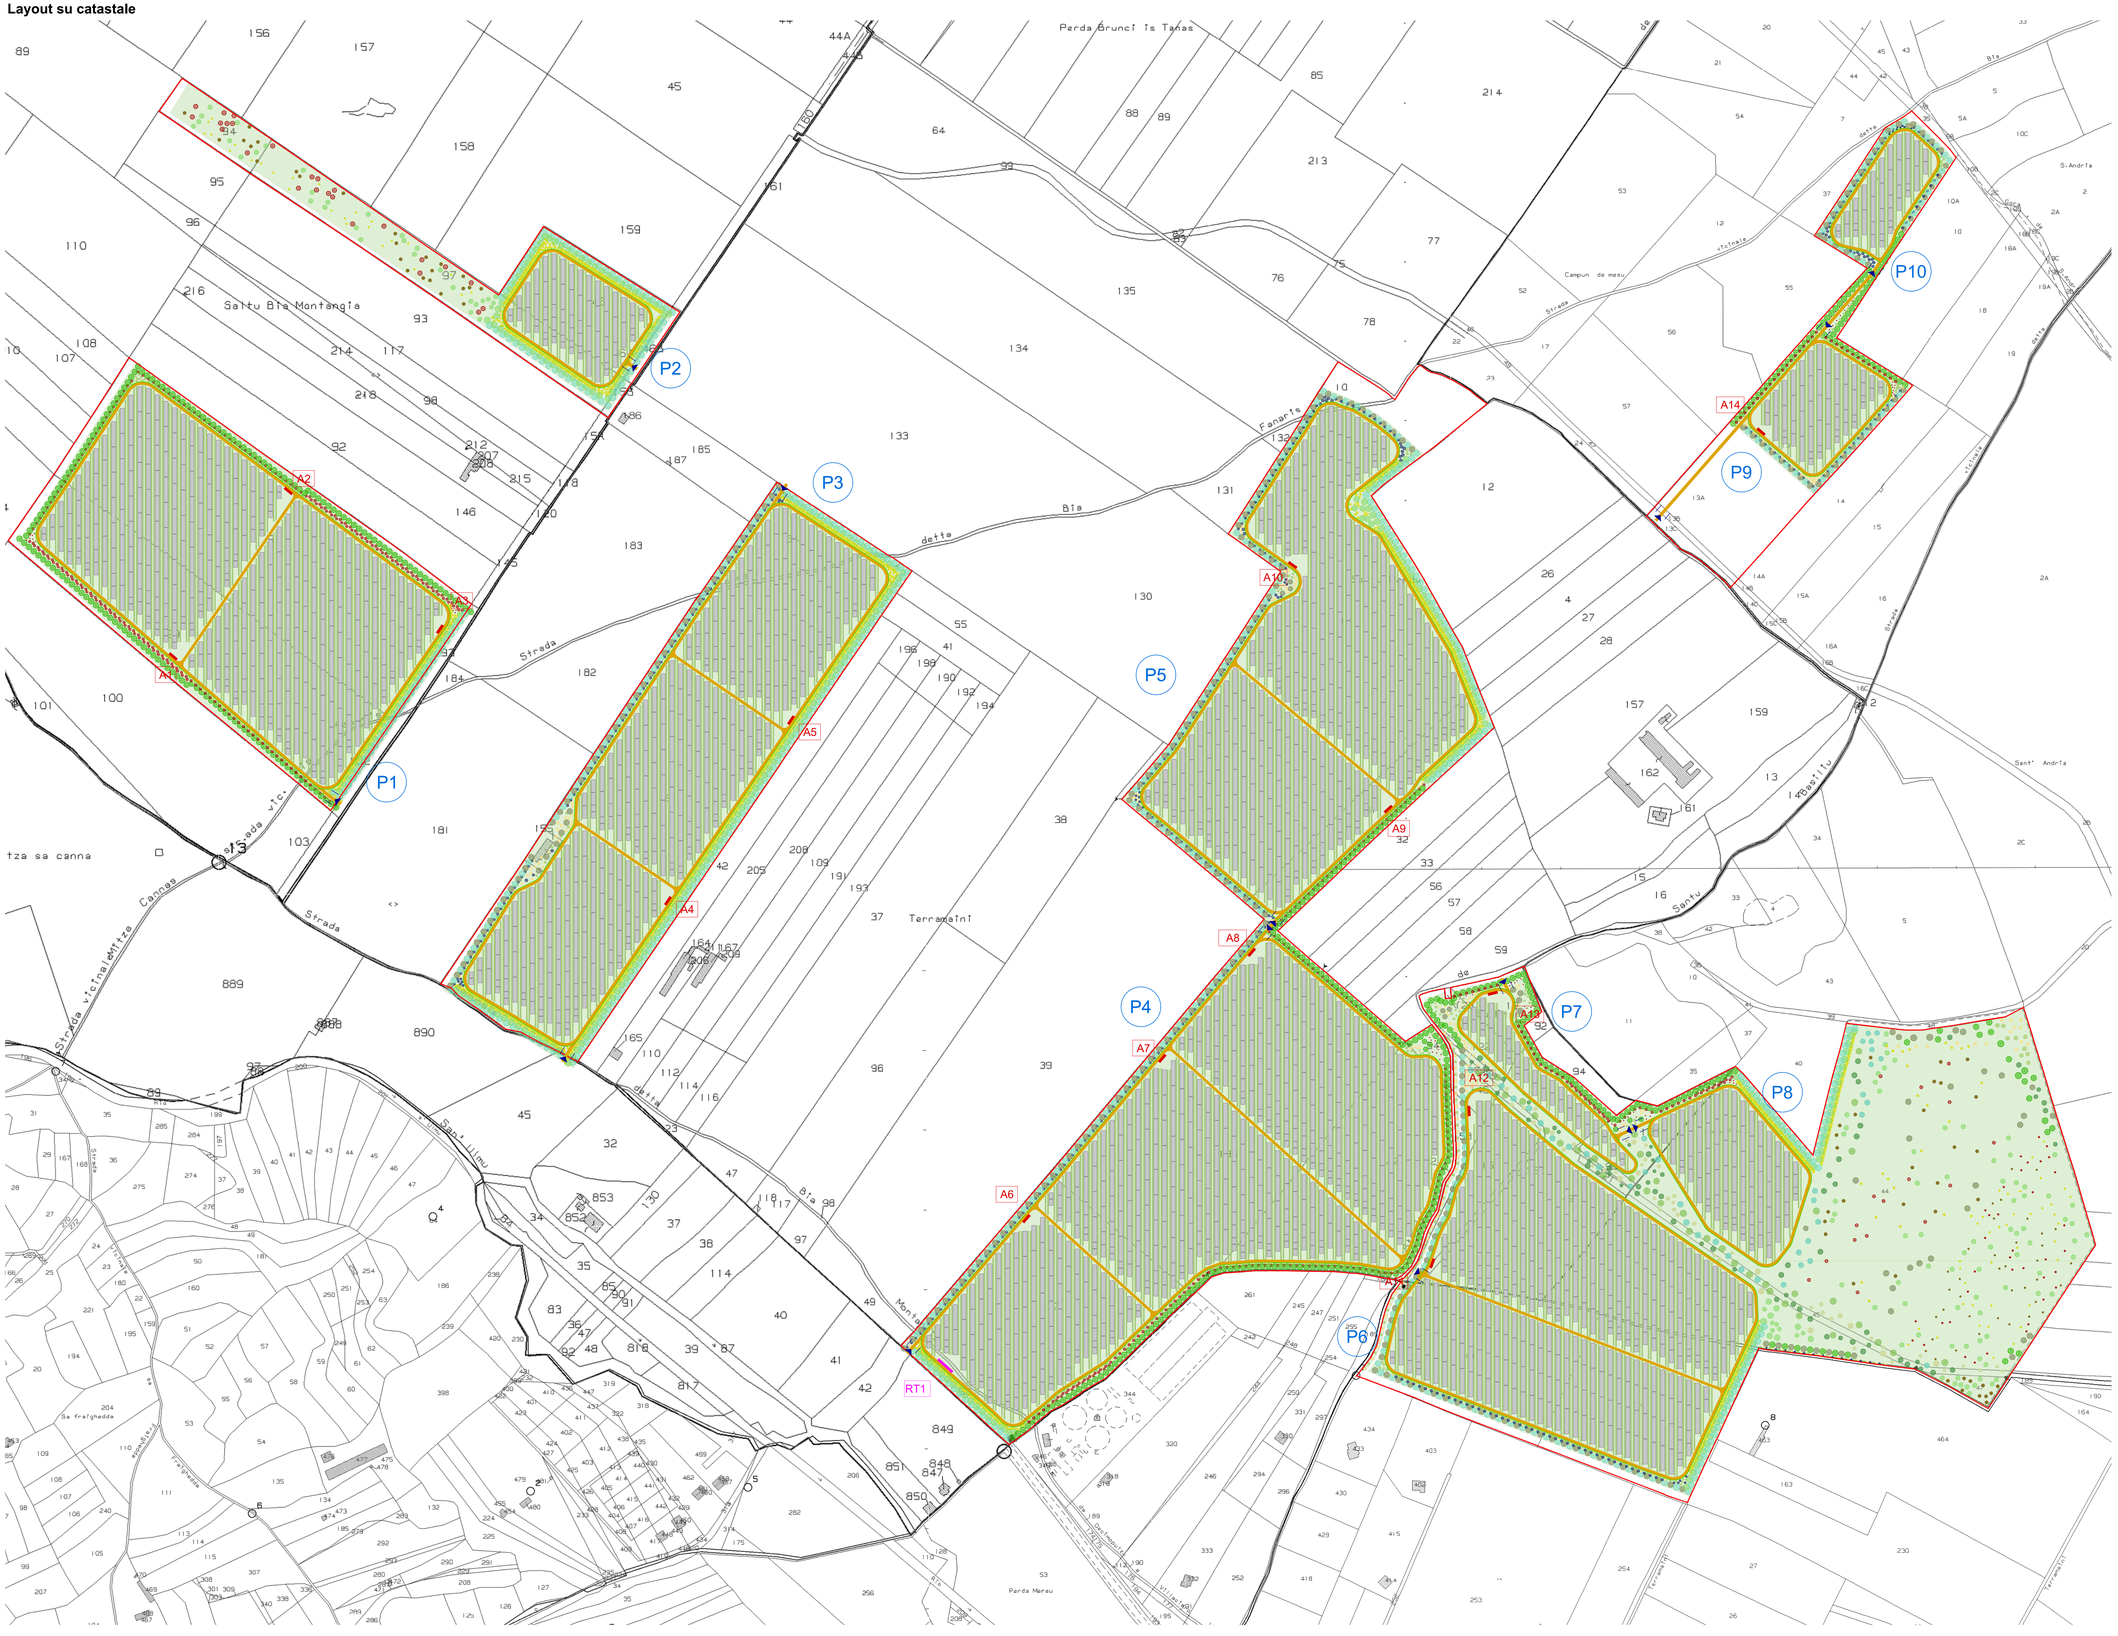

Perimetro catastale

PROGETTO AGRICOLO

Uliveto superintensivo

PROGETTO DI MITIGAZIONE

Prato fiorito

Albero

Specie	Tipo	Quantità
Ceratonia siliqua (Chioma 7.1 mt, Altezza 6 mt)	Albero	528
Fraxinus oxycarpa (Chioma 7 mt, Altezza 7 mt)	Albero	41
Ficus carica (Chioma 4 mt, Altezza 4 mt)	Albero	97
Pyrus communis (Chioma 7 mt, Altezza 5 mt)	Albero	456
Quercus ilex (Chioma 8 mt, Altezza 7 mt)	Albero	355
Quercus suber (Chioma 7.1 mt, Altezza 6 mt)	Albero	310
Salix viminalis (Chioma 5 mt, Altezza 5 mt)	Albero	67
Ulmus minor (Chioma 7 mt, Altezza 8 mt)	Albero	260

Arbusto

Specie	Tipo	Quantità
Arbutus unedo (Chioma 3 mt, Altezza 4 mt)	Arbusto	644
Calicotome spinosa (Chioma 2 mt, Altezza 2 mt)	Arbusto	1669
Myrtus communis (Chioma 3 mt, Altezza 3 mt)	Arbusto	506
Pistacia lentiscus (Chioma 3 mt, Altezza 3 mt)	Arbusto	531
Tamarix gallica (Chioma 5 mt, Altezza 4 mt)	Arbusto	56
Spartium junceum (Chioma 2.7 mt, Altezza 3 mt)	Arbusto	587

PROGETTO ELETTRICO

- Accesso al lotto
- Cabina di raccolta
- Cabina di trasformazione BT/MT
- Identificativo cabina MT / di raccolta
- Nr. Piastra
- Recinzione
- Tracker
- Viabilità interna

Regione Autonoma della Sardegna
Provincia di Sud Sardegna
Comune di Villasor

PROGETTO DELLA CENTRALE SOLARE
"ENERGIA OLEARIA SANTU PERDU"
da 64,36 MWp a Villasor (SU)

M08
PROGETTO DEFINITIVO

LAYOUT SU CATASTALE
SCALA 1 : 2.500

Proponente
Peridot Solar Opal S.r.l.
Società Benefit
Via Alberico Albricci, 7 - 20122 Milano (MI)

Investitore agricolo superintensivo
OXY CAPITAL ADVISORS S.R.L.
Via A. Berti, 2 - 20121 Milano (MI)

Progetto dell'inserimento paesaggistico e mitigazione
Progettista: Agr. Fabrizio Cembali, Consulente: Arch. Alessandro Visalli
Coordinamento: Arch. Rosalba Piesa
Collaboratori: Urb. Daniela Marrone, Arch. Anna Manzo, Arch. Paola Ferraioli, Arch. Irene Gerello, Agr. Giuseppe Maria Massa, Agr. Francesco Palombo

Progettazione elettrica e civile
Progettista: ing. Rolando Robetto, ing. Gisele Roberto
Collaboratori: ing. Alessio Robetto, ing. Simone Bonacini

Progettazione olivicoltura intensiva
Dott. Agr. Giuseppe Antonio Ferrara

Consulenza geologica / Archeologia archeologo
Geol. Gianluigi Congiu / Dott. Archeologa

rev	descrizione	formato	elaborazione	controllo	approvazione
01 ÷ 2024	00 Prima consegna	AD+	Daniela Marrone	Alessandro Visalli	Fabrizio Cembalo Sambiase
	01				
	02				
	03				
	04				
	05				
	06				
	07				