


Dati di tracciamento



ROAD_NI02		ROAD_NI02			ROAD_NI02		
VERTICE NI02.1		VERTICE NI02.2			VERTICE NI02.3		
X	2484690.647	R1 X	0.000	X	2484690.101	R1 X	2484692.699
Y	4157319.980	R1 Y	0.000	Y	4157293.892	R1 Y	4157293.892
Alt	181.425500	T1	11.477	T1	44.703	T1n	6.689
Az	195.974566	T2	11.477	T2	44.703	T2n	3.353
DeltaR1	0.000000	L1	14.549066	L1	140.069457	L1	10.000
Tau1	0.000000	A1	0.000	A1	195.974566	A1	14.142
Ru X	0.000	A2	0.000	A2	55.905009	DeltaR1	0.208
Ru Y	0.000	Tau1	0.000000	Tau1	15.915494	Ru X	2484700.748
Ru Z	0.000	R	100.000	R	-20.000	Ru Y	2484724.355
Rout	0.000	Rout	0.000	Rout	0.000	Rout	6.689
L2	0.000	L2	0.000	L2	108.238468	L2	10.000
A2	0.000	A2	0.000	A2	22.771	A2	14.142
DeltaR2	0.000000	Tau2	0.000000	Tau2	34.000	DeltaR2	0.208
Tau2	0.000000						


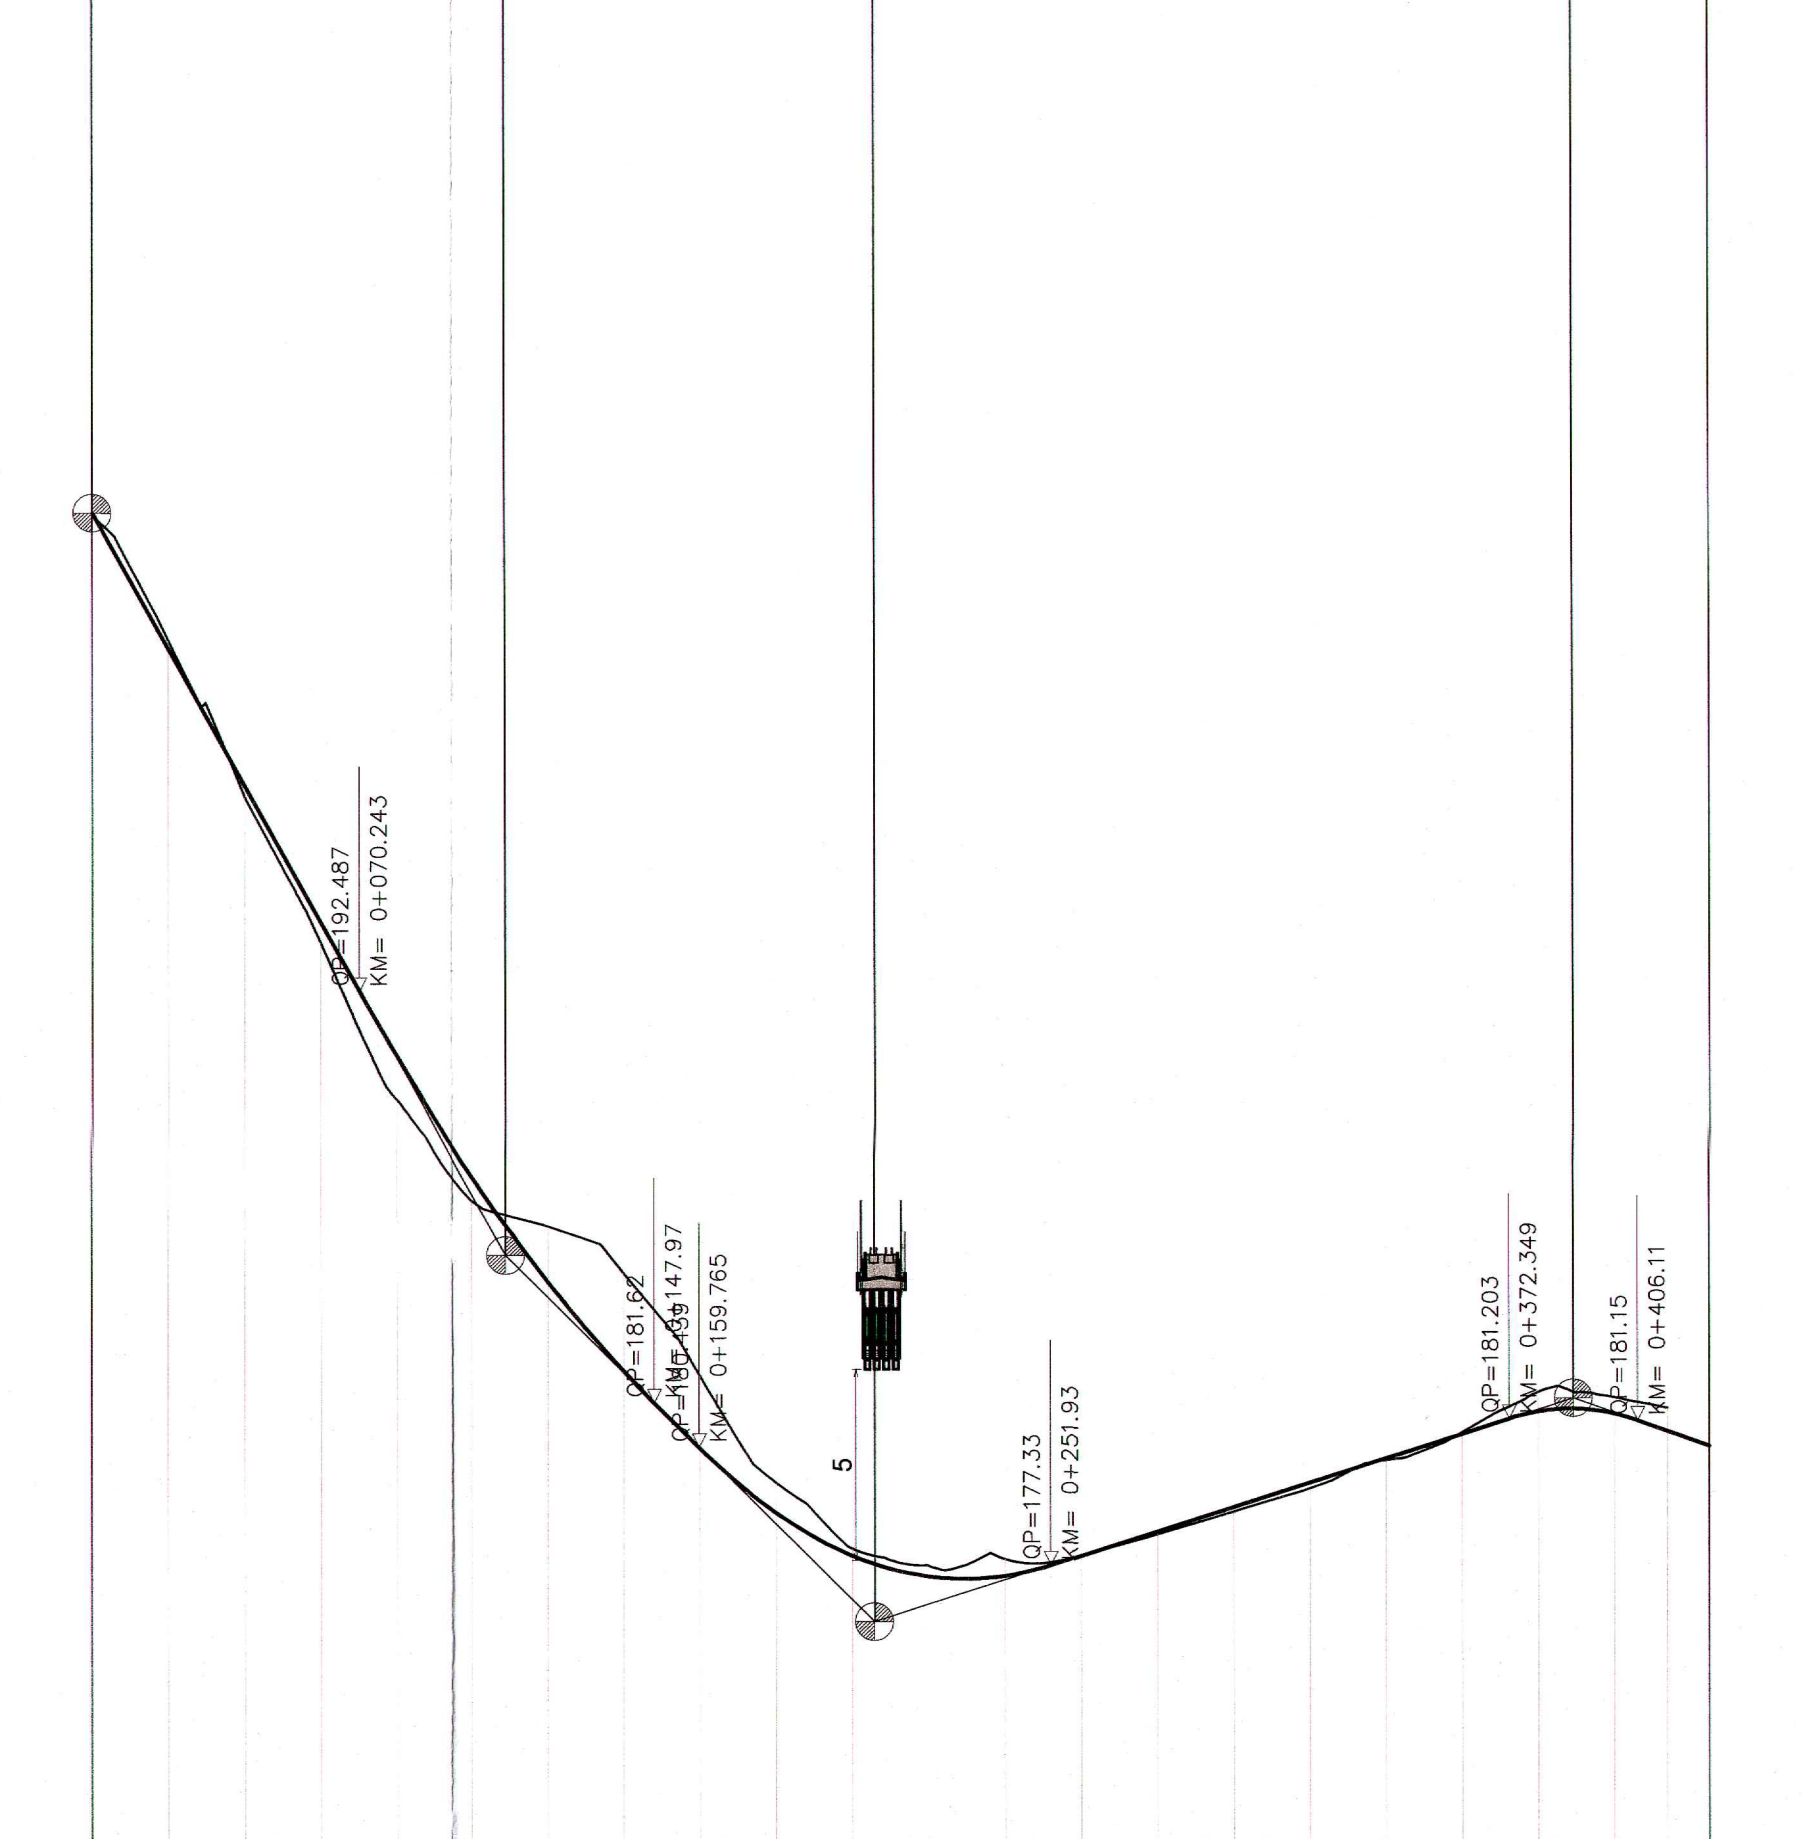

NUMERO SEZIONE	QUOTE PROGETTO	QUOTE TERRENO	ETTOMETRICHE	DIST. PARZIALI	PROGRESSIVE	ANDAMENTO PLANIMETRICO

Profilo longitudinale scala 1:200-200

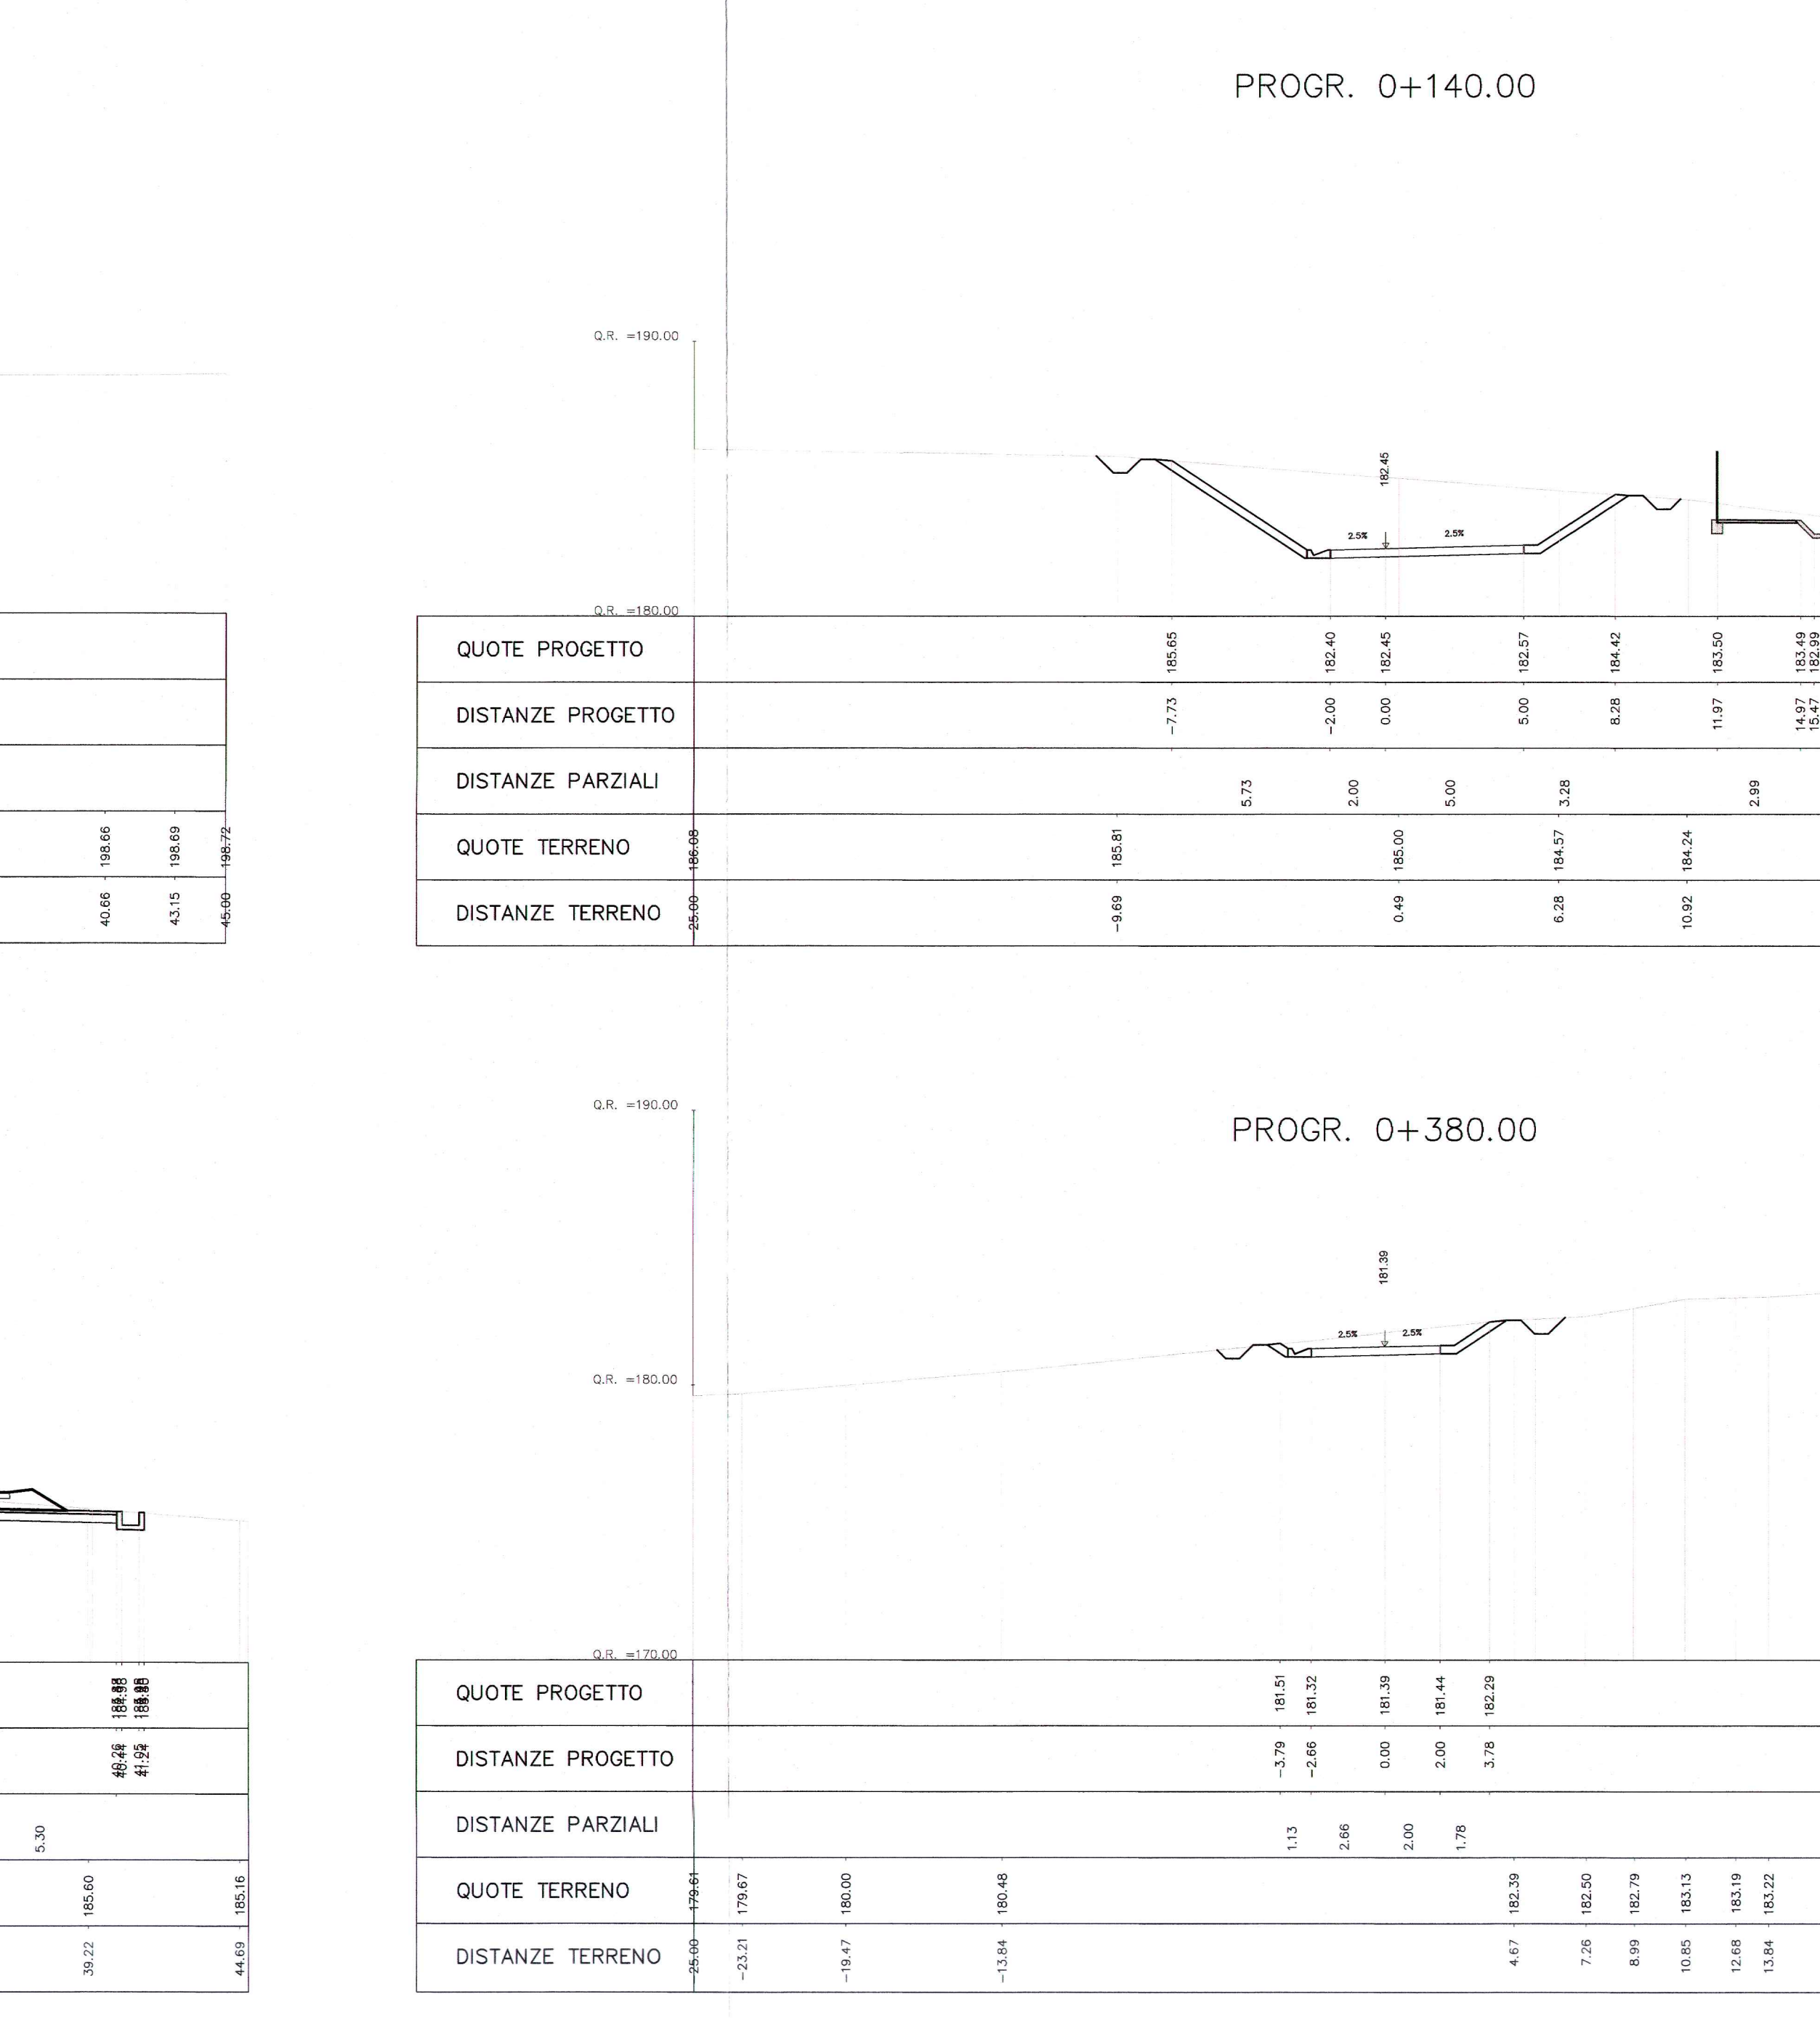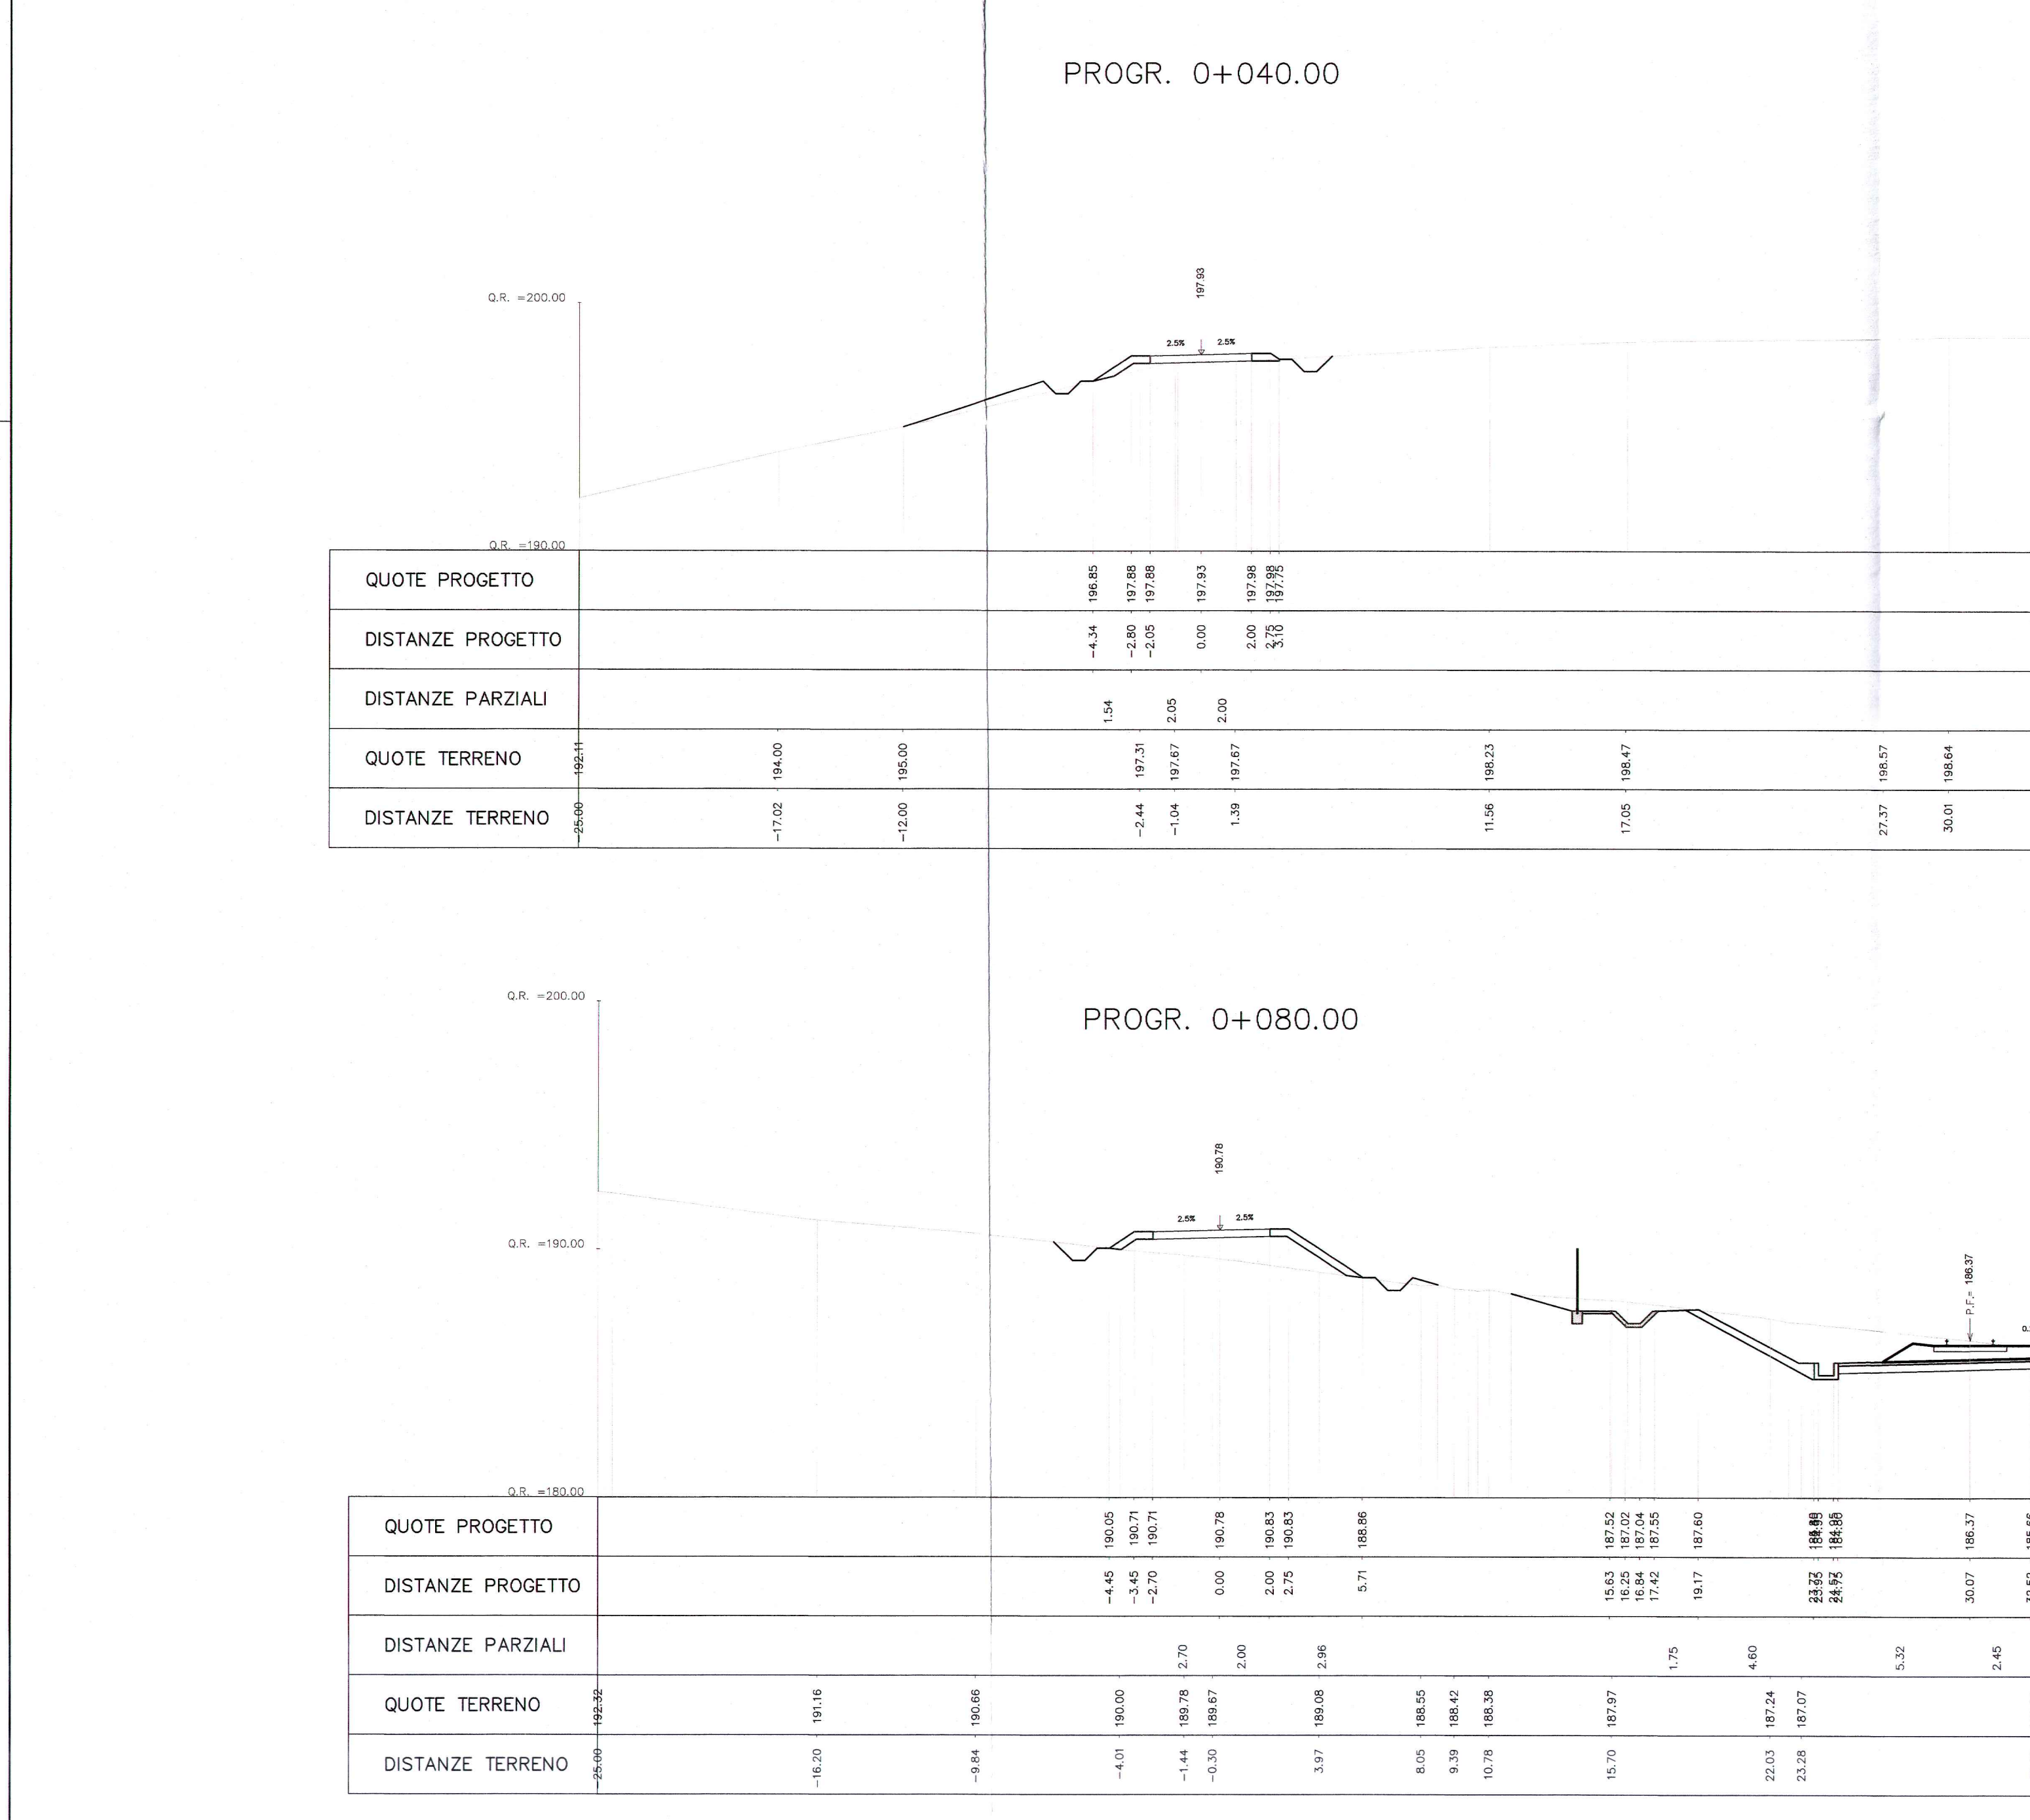

Sezioni caratteristiche scala 1:200

COMMITTEE:							
PROGETTAZIONE:							
<p>CONTRATTO ISTITUZIONALE DI SVILUPPO - CIS SICILIA DIRETTRICE FERROVIARIA MESSINA - CATANIA - PALERMO</p>							
<p>U.O. PRODUZIONE SUD ED ISOLE</p>							
<p>PROGETTO PRELIMINARE LINEA CATANIA - PALERMO TRATTA CATANUNUOVA - RADDUSA AGIRA</p>							
<p>Planimetria - Profilo long. - Sezioni - Tav. 2/11 NI02</p>							
SCALA:		<p>Varie</p>					
COMMESSA	LOTTO	FASE	ENTE	TIPO DOC.	OPERADISCIPLINA	PROGR.	REV.
RSJ1	02	R	78	LZ	I F 0 0 0 5	0 0 2	B
Rev.	Descrizione	Redatto	Data	Verificato	Data	Approvato	Data
A	Estensione esecutiva	G. Tarol	Nov. 2013	G. Tarol	Nov. 2013	F. Giamberini	Nov. 2013
B	Estensione esecutiva	G. Tarol	Nov. 2013	G. Tarol	Nov. 2013	F. Giamberini	Nov. 2013