


Dati di tracciamento

ROAD_NI03		ROAD_NI03		ROAD_NI03		ROAD_NI03		ROAD_NI03	
VERTICE NI03.1		VERTICE NI03.2		VERTICE NI03.3		VERTICE NI03.4		VERTICE NI03.5	
X	2485379.605	R1 X	2485382.722	X	2485349.134	R1 X	2485376.221	X	2485354.569
Y	4157602.030	R1 Y	4157795.305	Y	4157754.544	R1 Y	4157732.418	Y	4157753.508
Azin	172.374777	Tin	6.659	T1	25.764	Tin	6.659	T1	25.764
		T2	3.353	T2	101.761148	T2	3.353	T2	101.761148
		L1	10.000	Alfa	262.867092	L1	10.000	Alfa	161.105944
		A1	14.142	Az1	181.105944	A1	14.142	Az1	181.105944
		DeltaR1	0.208	Rout	15.915494	DeltaR1	0.208	Rout	15.915494
		Tau1	15.915494	C X	2485354.569	Ru X	2485360.076	C X	2485354.569
				R	4157732.418	Y	4157732.418	R	4157732.418
				Alfoc	6.659	Tout	6.659	Alfoc	6.659
				Torco	69.930159	L2	3.353	Torco	69.930159
				Sv	12.241	L2	10.000	Sv	12.241
				A2	21.989	A2	14.142	A2	21.989
				DeltaR2	0.208	DeltaR2	0.208	DeltaR2	0.208
				Tau2	15.915494	Tau2	15.915494	Tau2	15.915494

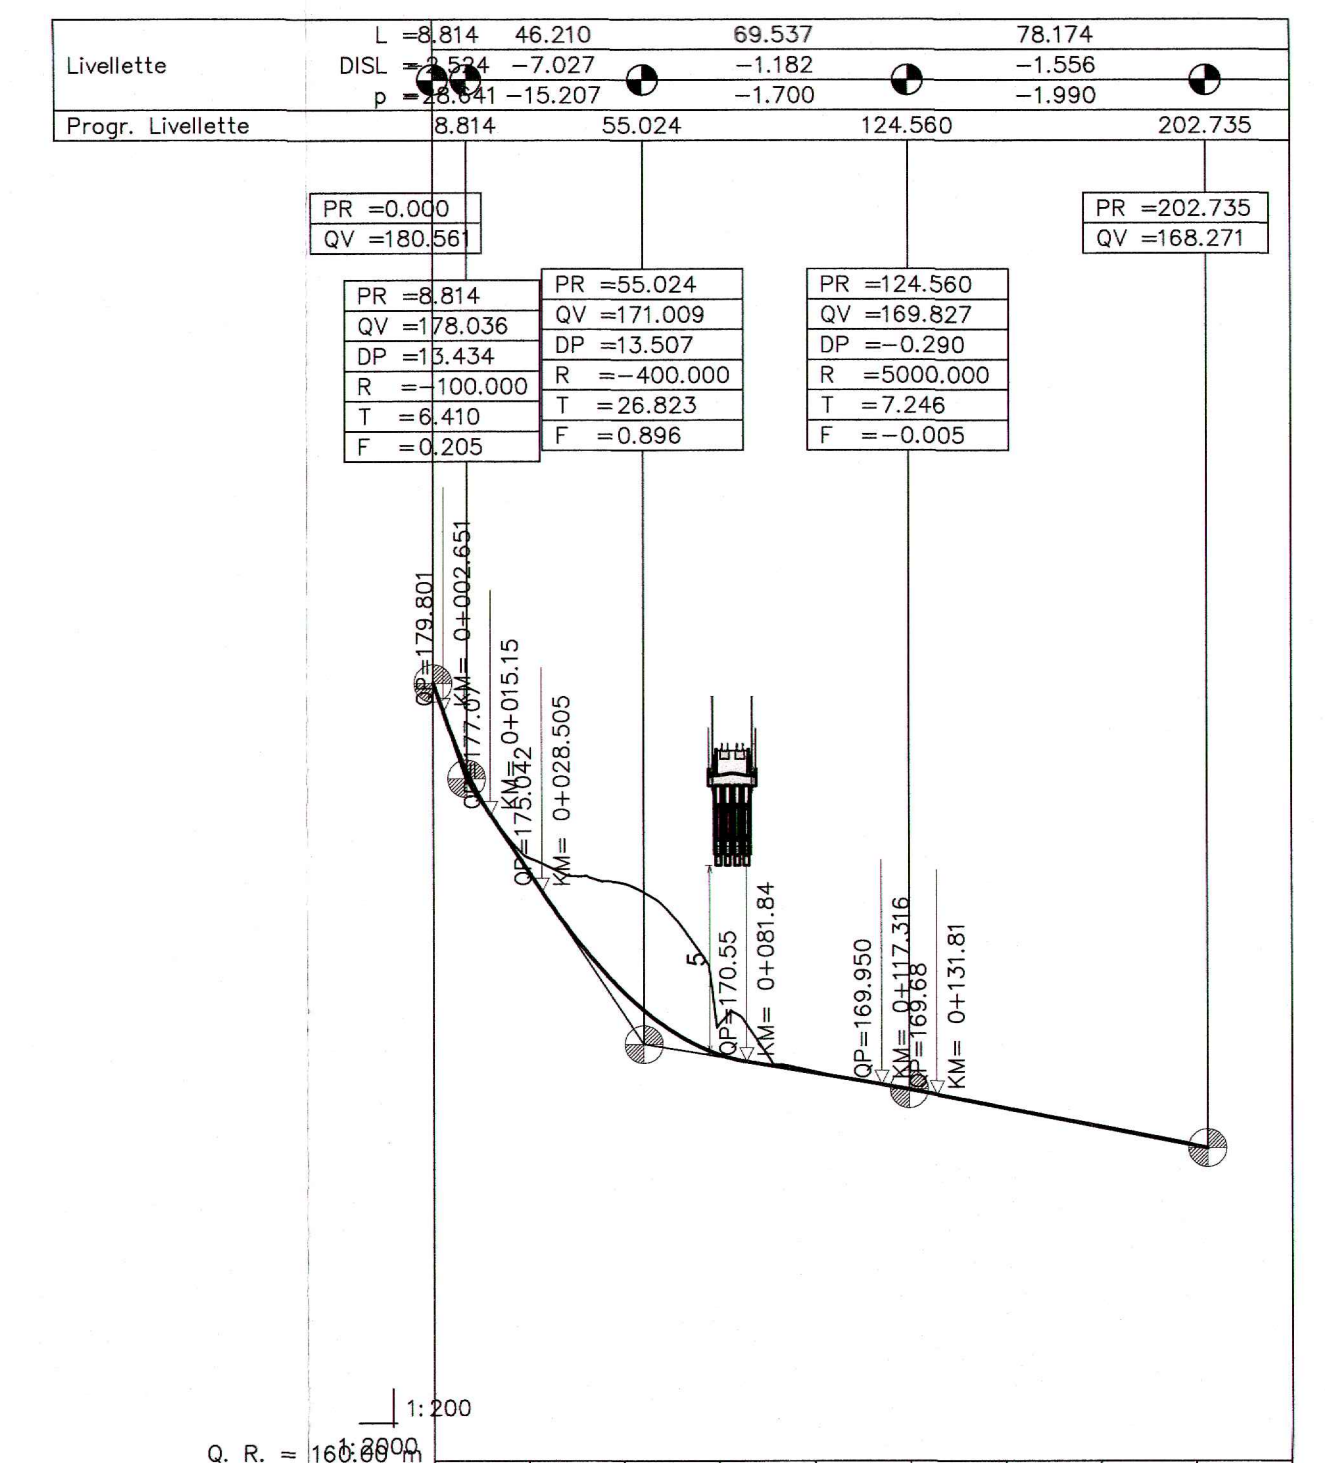




Planimetria scala 1:2000

Profilo longitudinale scala 1:2000-200


PROGR. 0+020.00

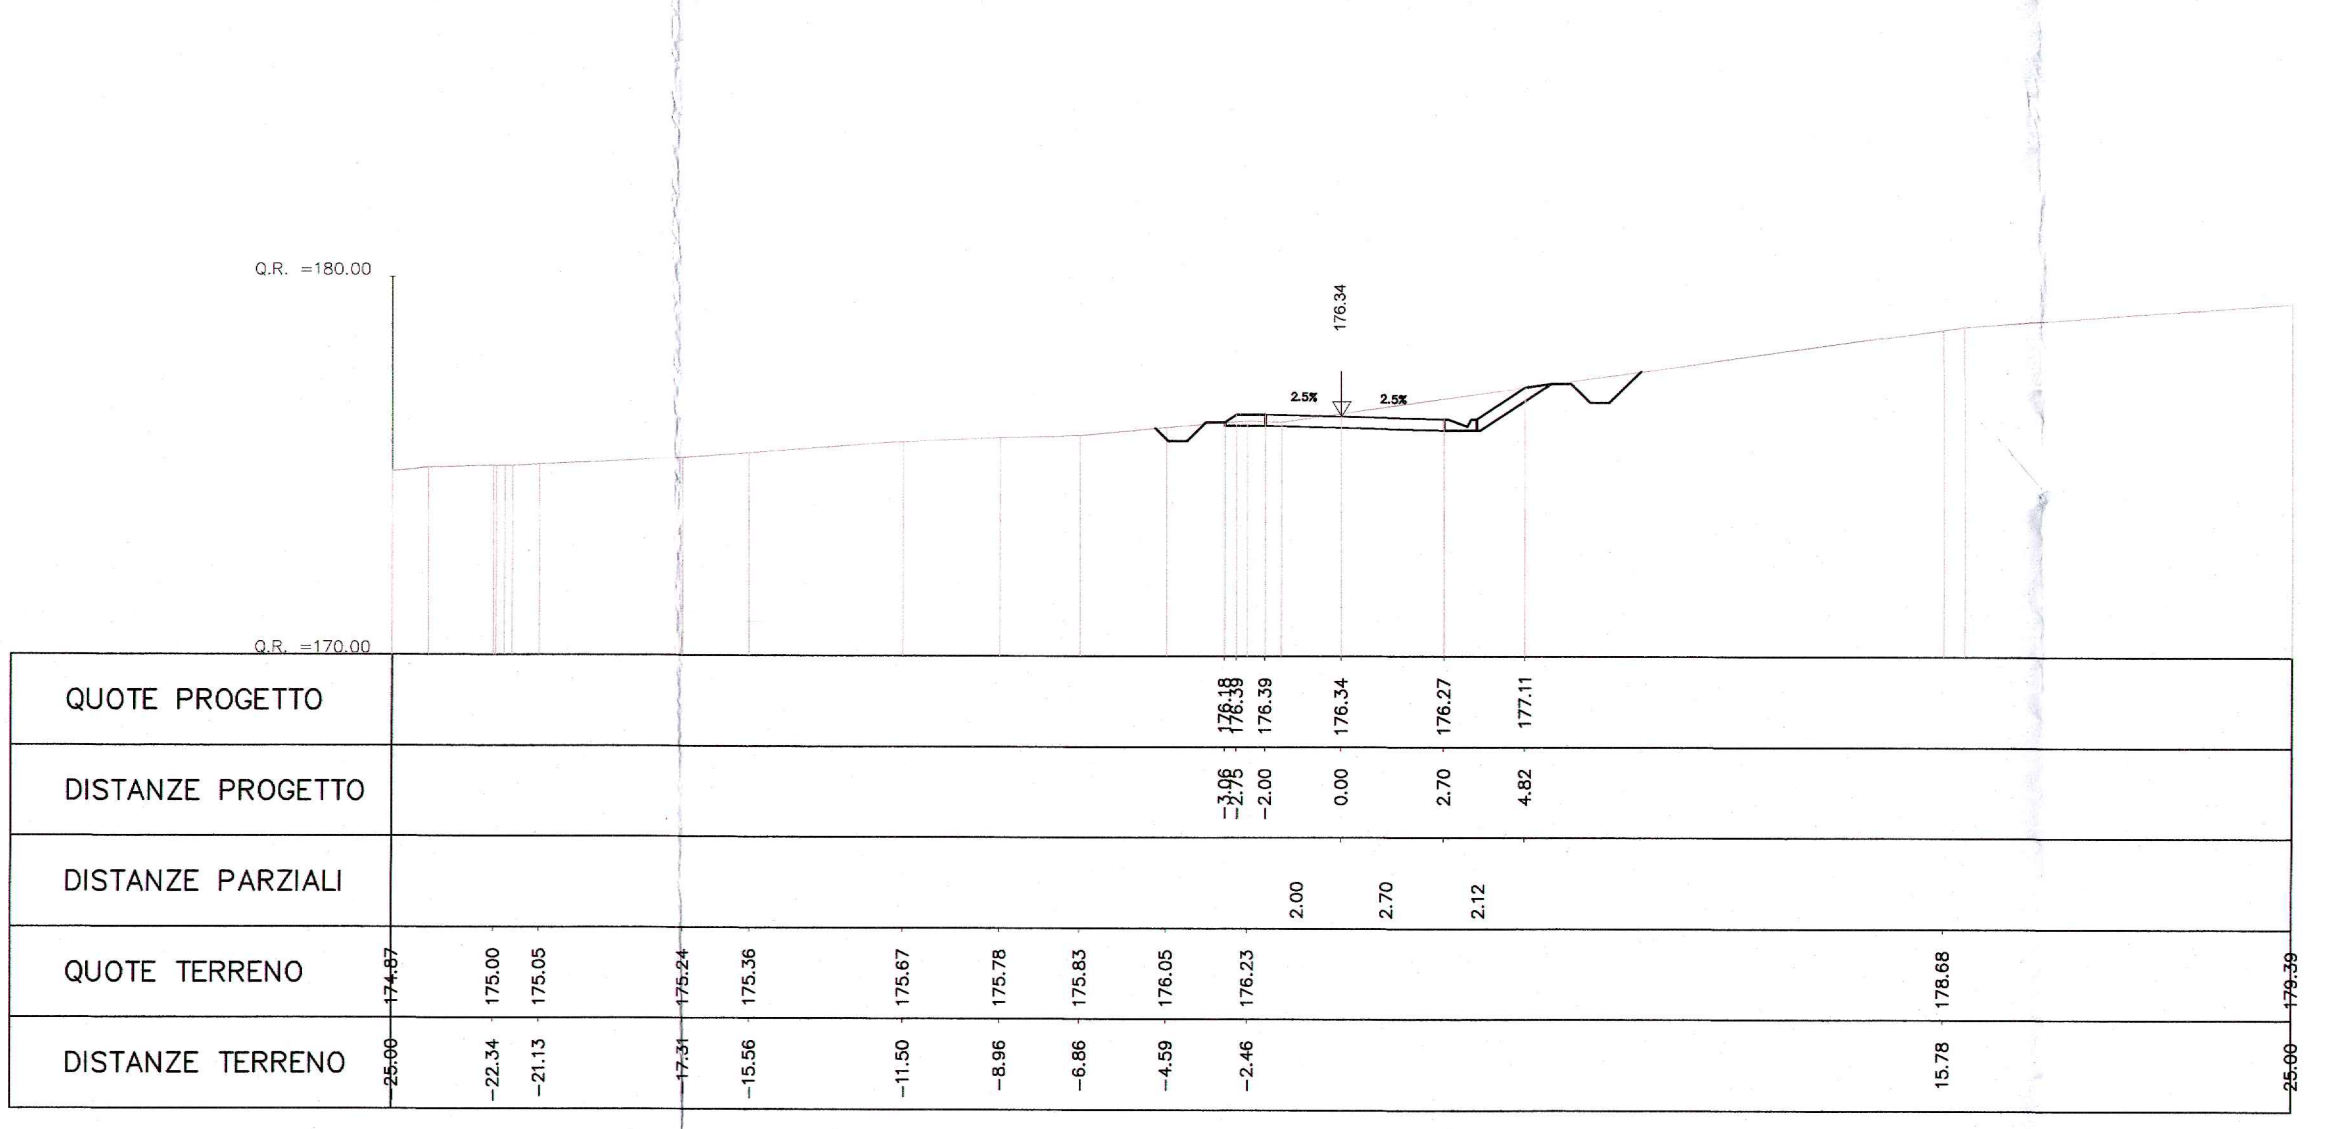


PROGR. 0+120.00

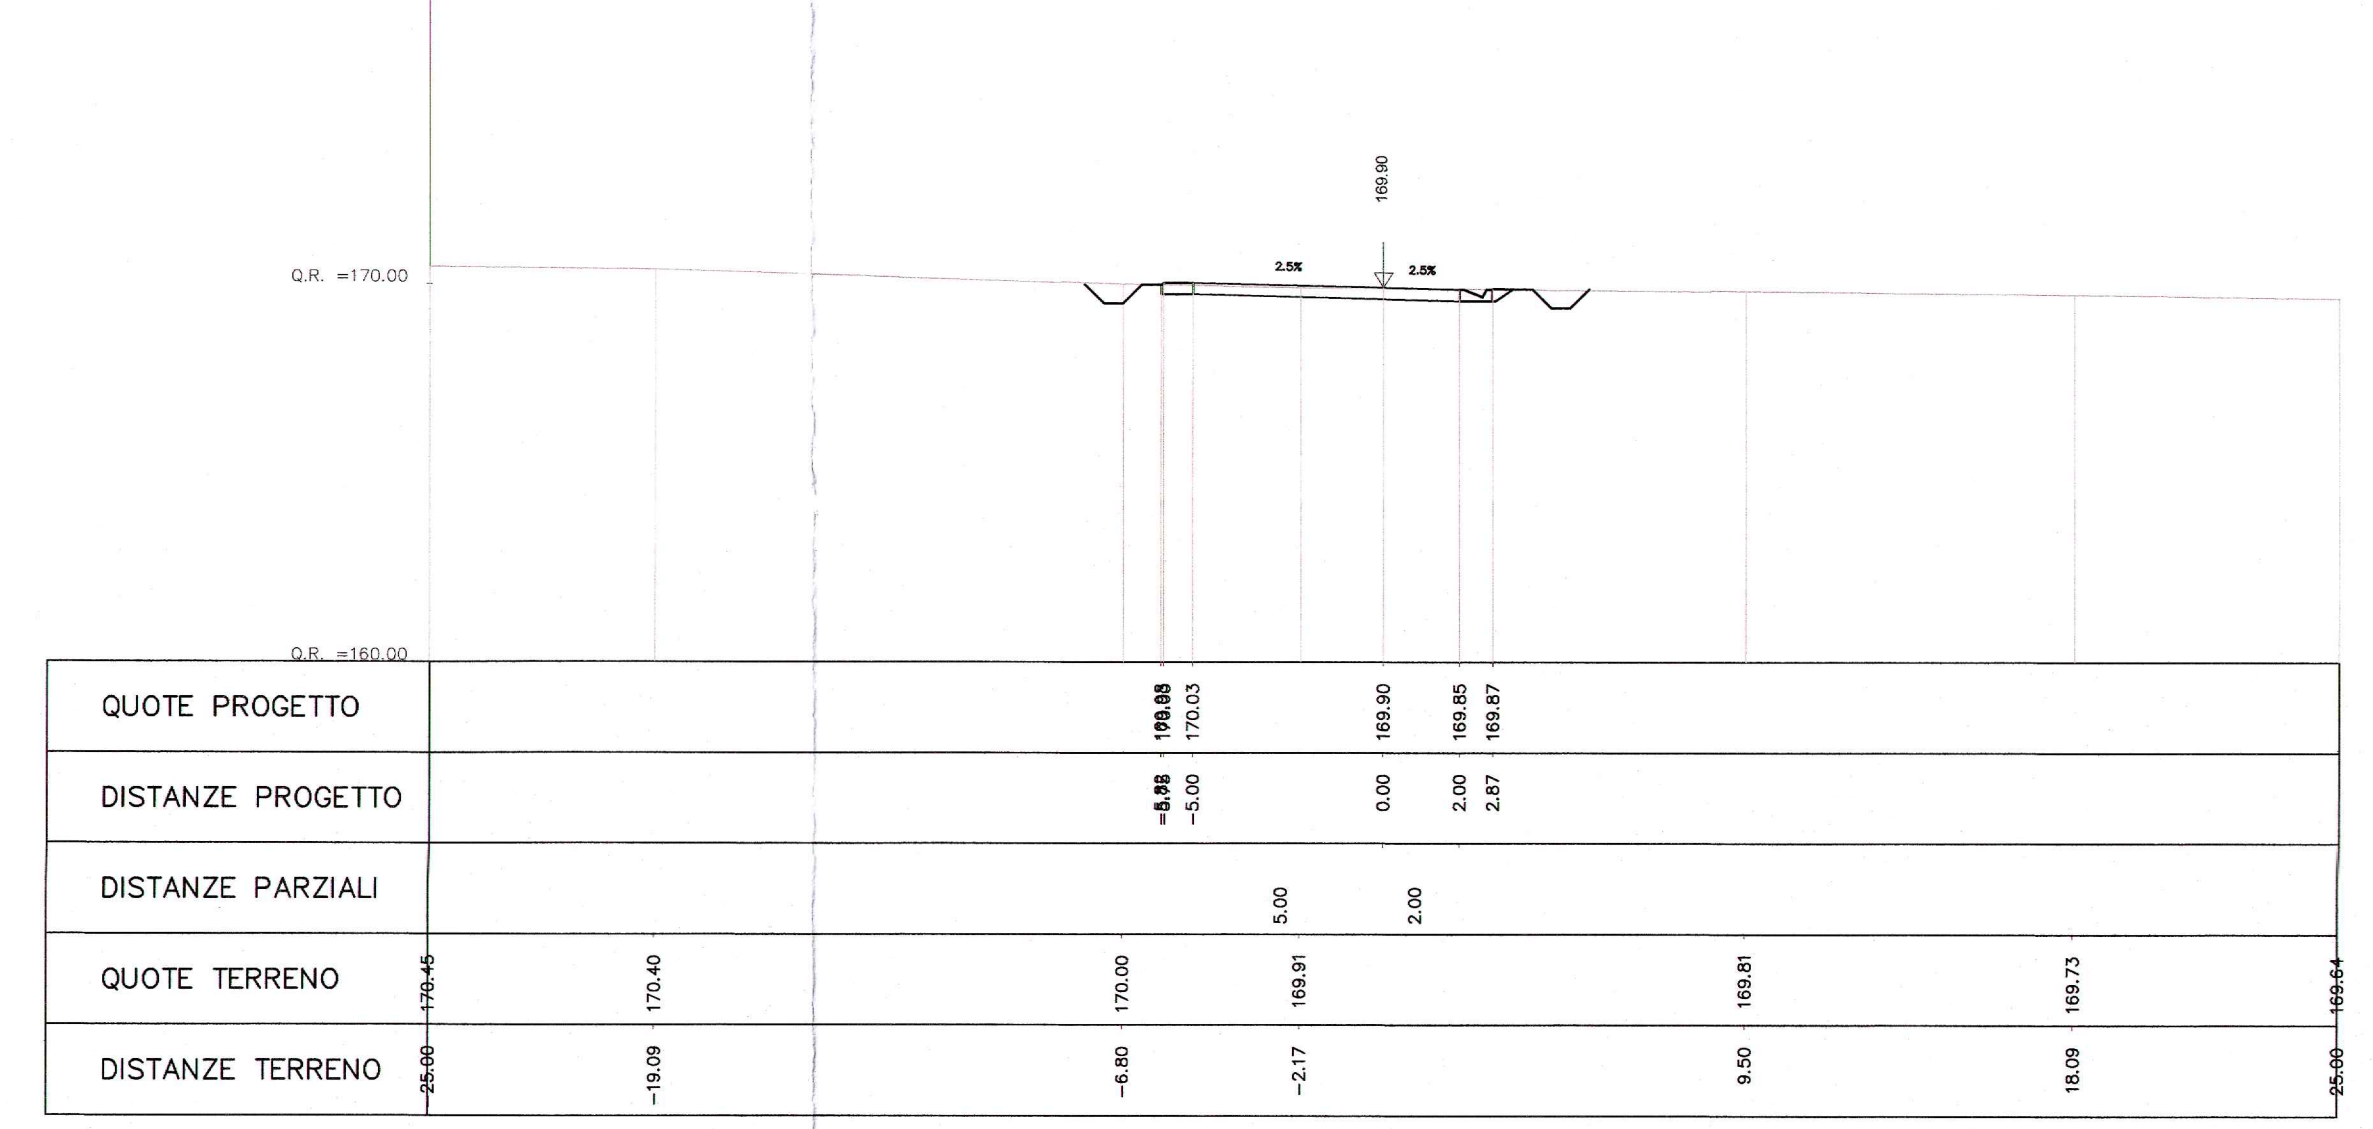

PROGR. 0+060.00

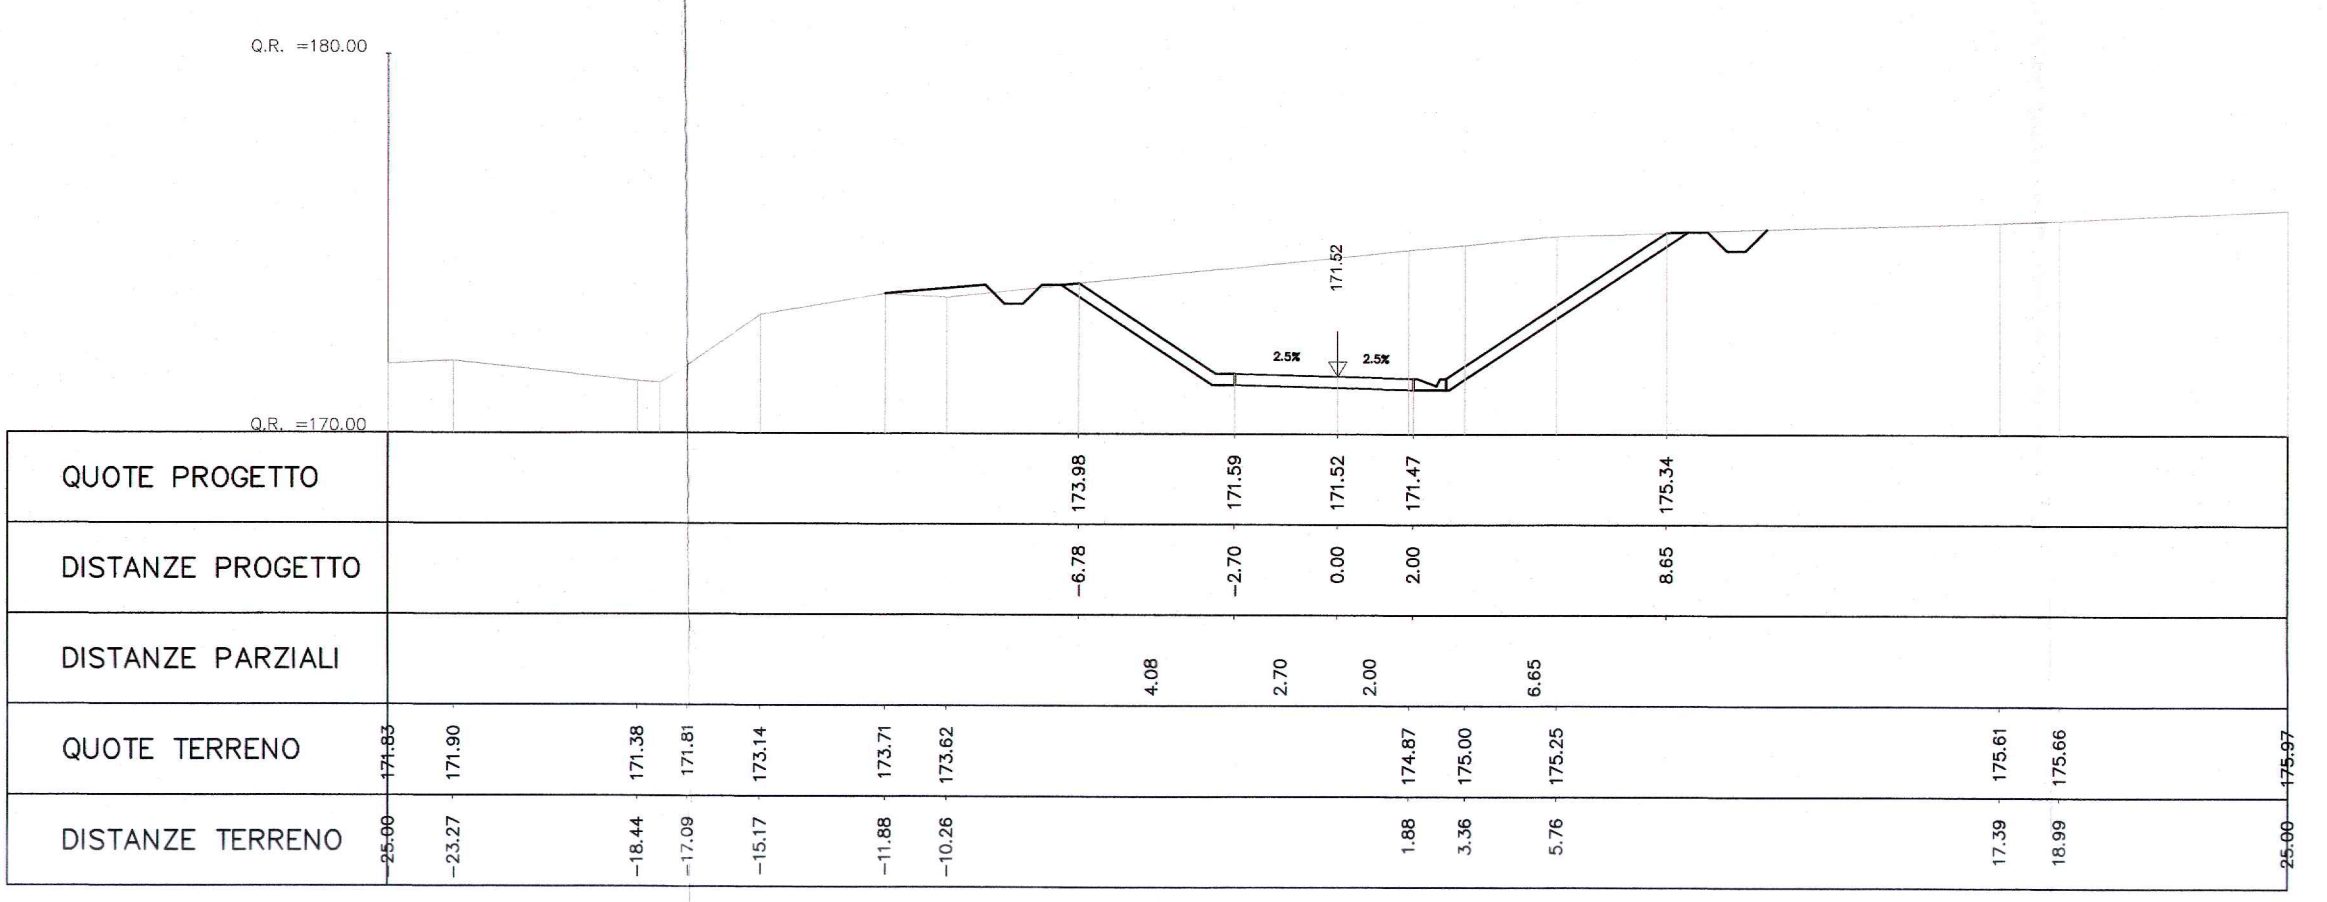

PROGR. 0+180.00

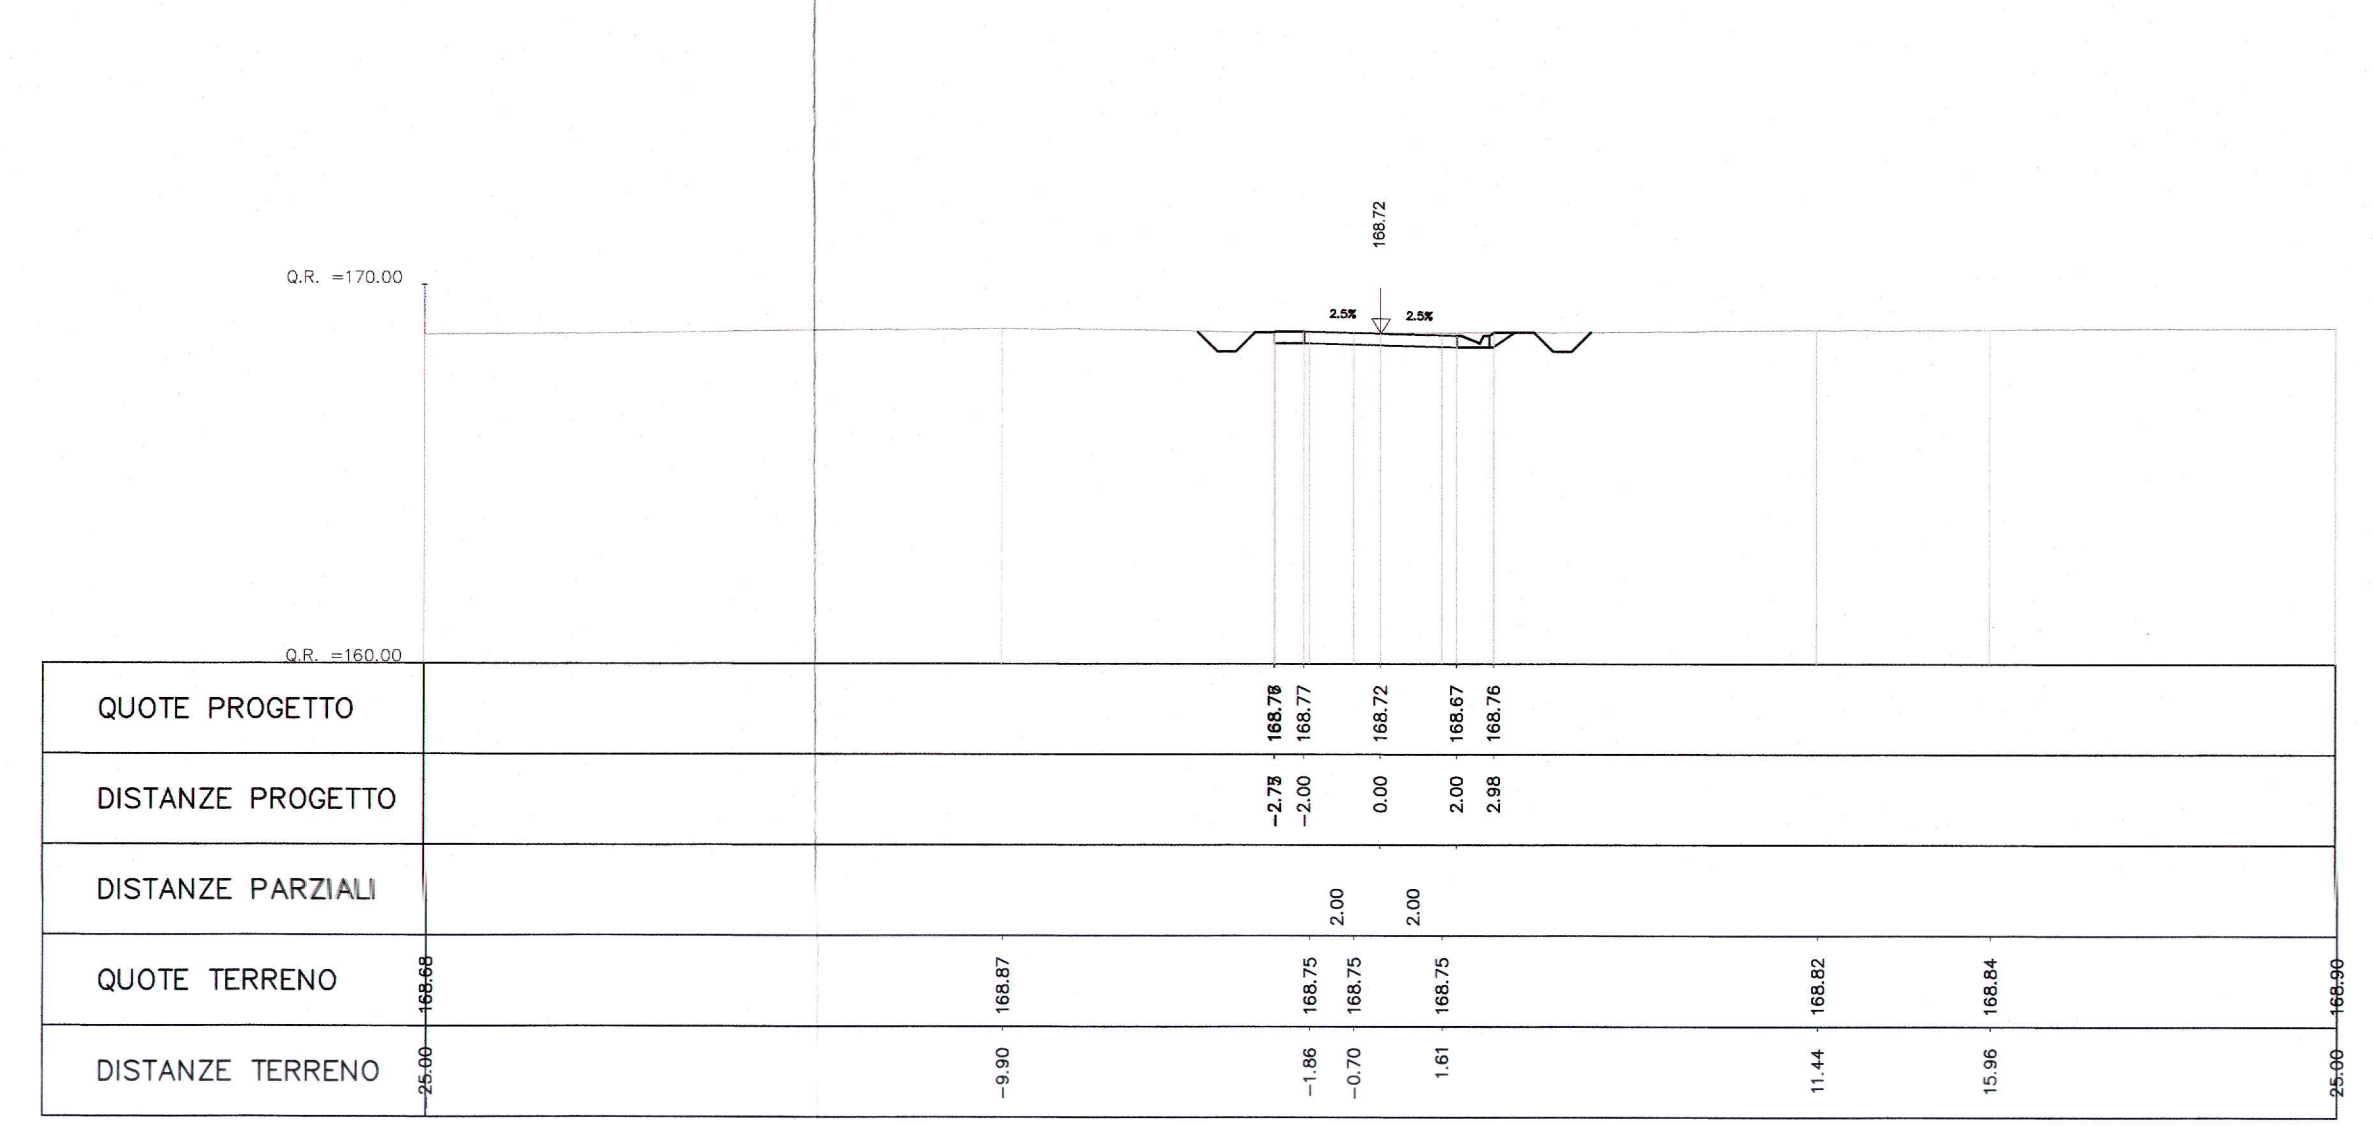

Sezioni caratteristiche scala 1:200

COMMITTENTE: **GRUPPO FERROVIARIO ITALIANO**

PROGETTAZIONE: **ITALFERR**

CONTRATTO ISTITUZIONALE DI SVILUPPO - CIS SICILIA
DIRETTRICE FERROVIARIA MESSINA - CATANIA - PALERMO

U.O. PRODUZIONE SUD ED ISOLE

PROGETTO PRELIMINARE
LINEA CATANIA - PALERMO
TRATTA CATENANUOVA - RADDUSA AGIRA

Planimetria - Profilo long. - Sezioni - Tav. 3/11
NI03

SCALA: **Varie**

Rev.	Descrizione	Redatto	Data	Verificato	Data	Approvato	Data	Autorizzato	Data
A	Emissione esecutiva	G. Tardif	Nov. 2013	G. Tardif	Nov. 2013	G. Tardif	Nov. 2013	G. Tardif	Nov. 2013
B	Emissione esecutiva	G. Tardif	Nov. 2013	G. Tardif	Nov. 2013	G. Tardif	Nov. 2013	G. Tardif	Nov. 2013

Stampato dal Servizio di pianificazione ITALFERR S.p.A.
ALBA s.r.l.