



Planimetria scala 1:2000

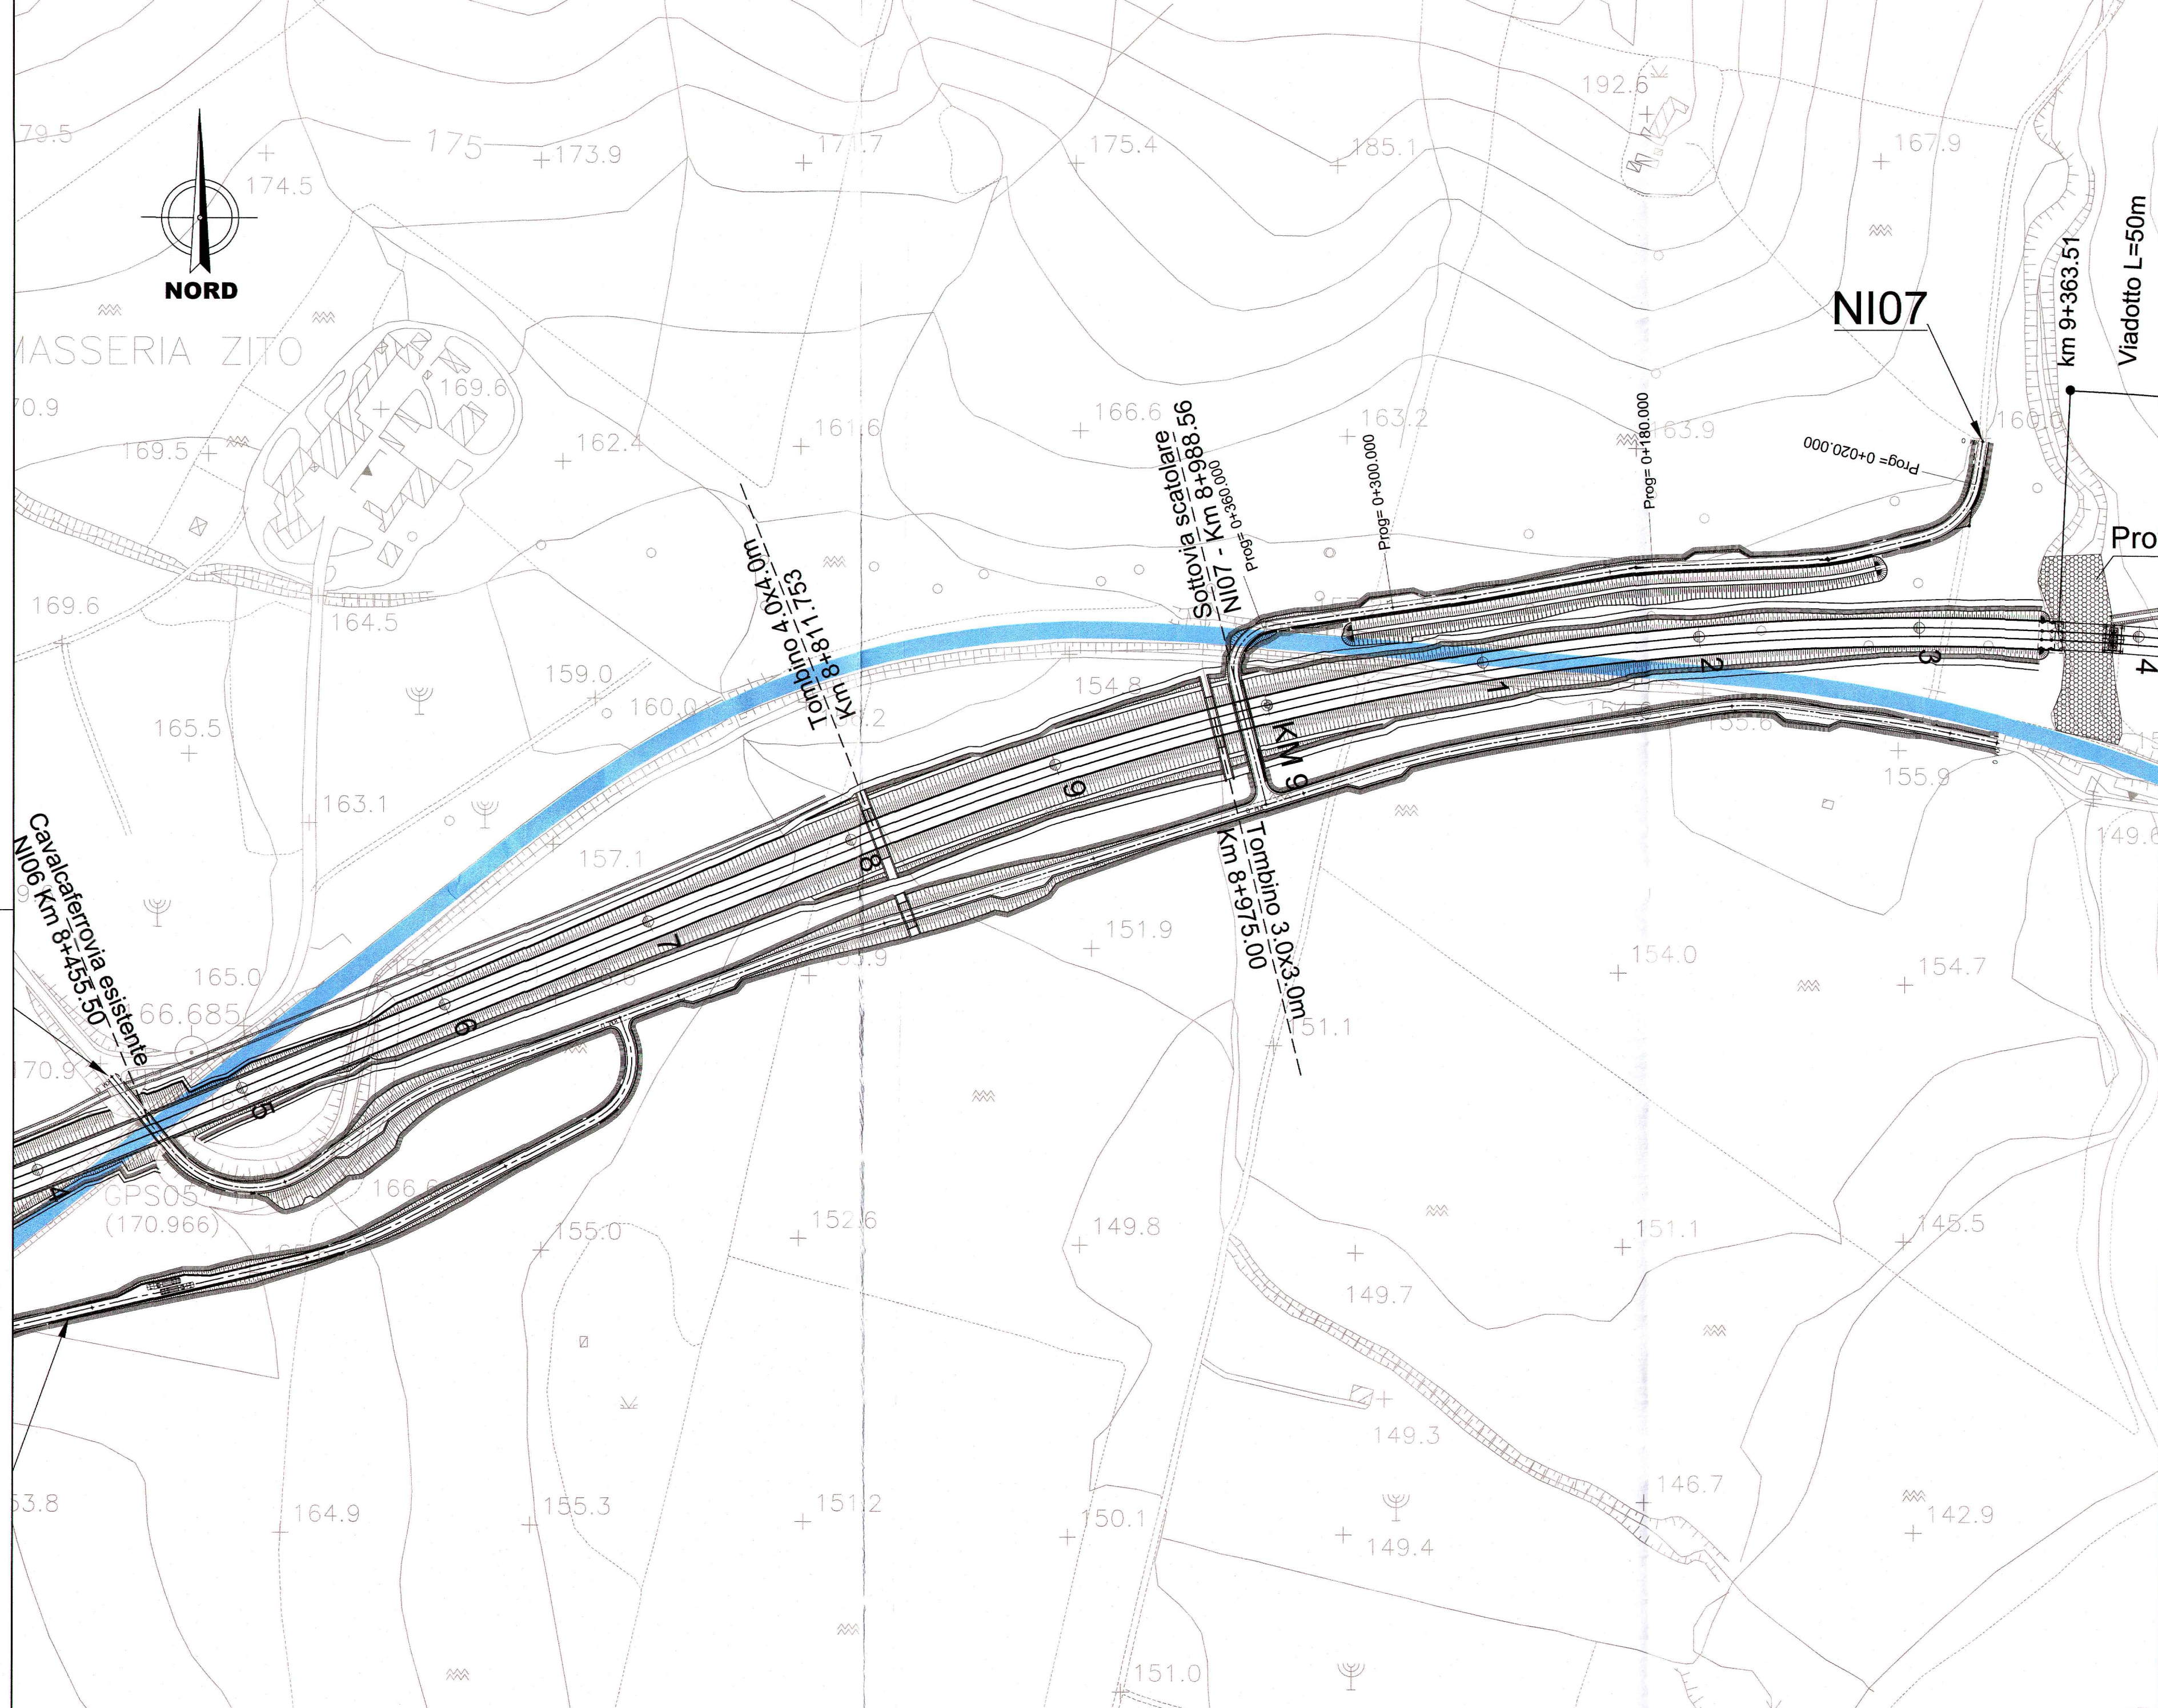


Dati di tracciamento


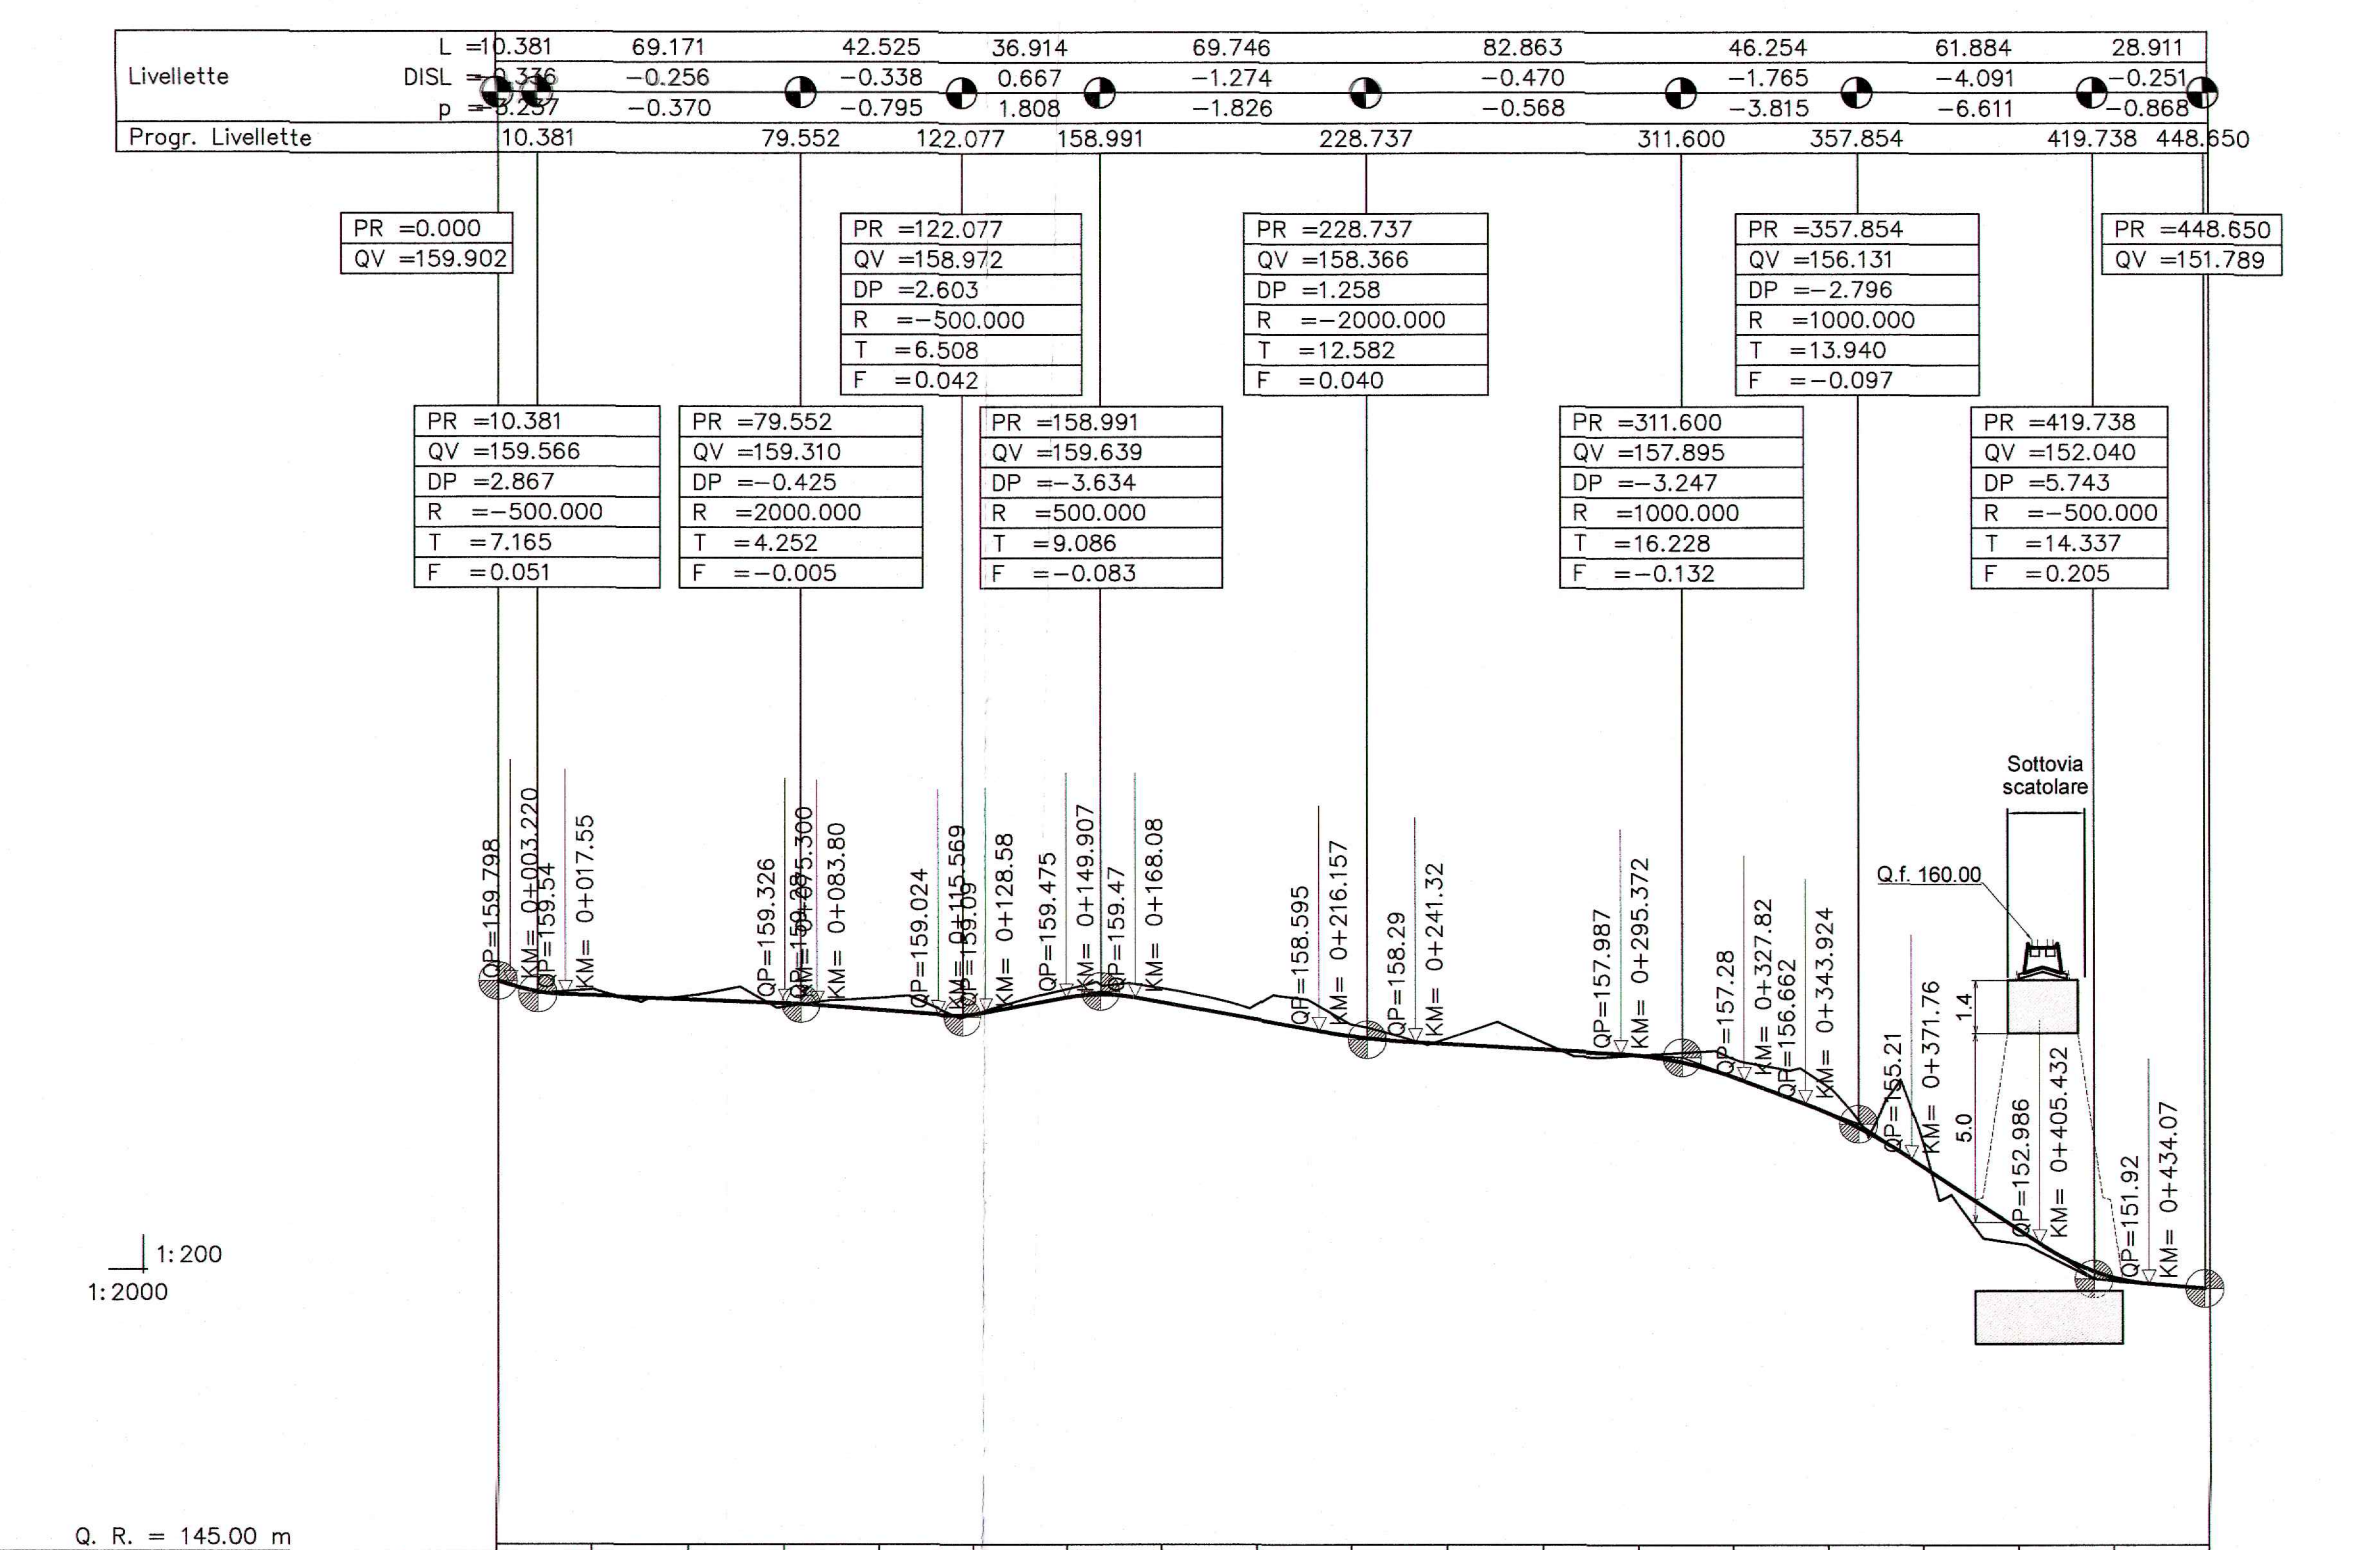




Profilo longitudinale scala 1:2000-200

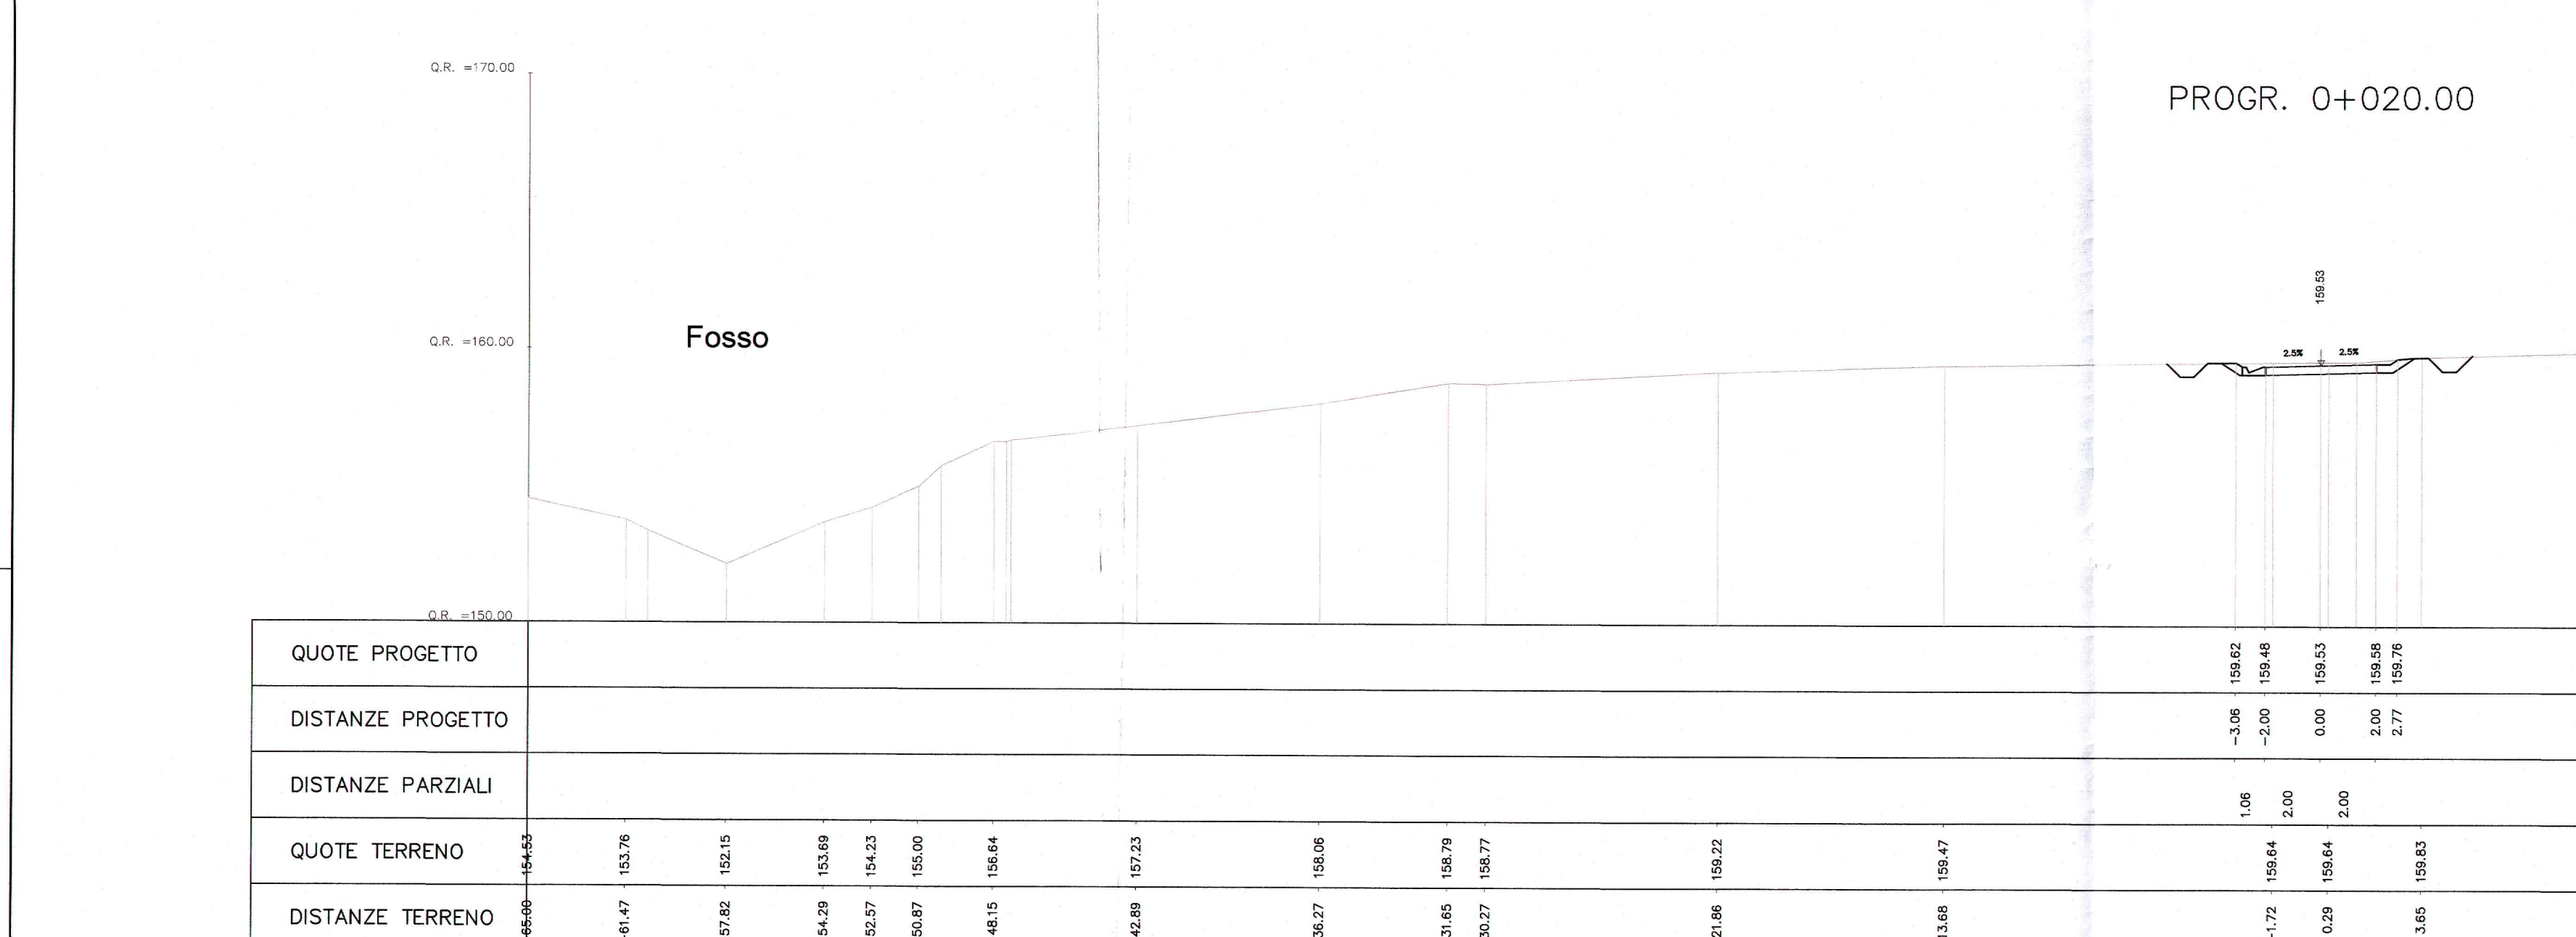


QUOTE PROGETTO	DISTANZE PROGETTO	DISTANZE PARZIALI	QUOTE TERRENO	DISTANZE TERRENO

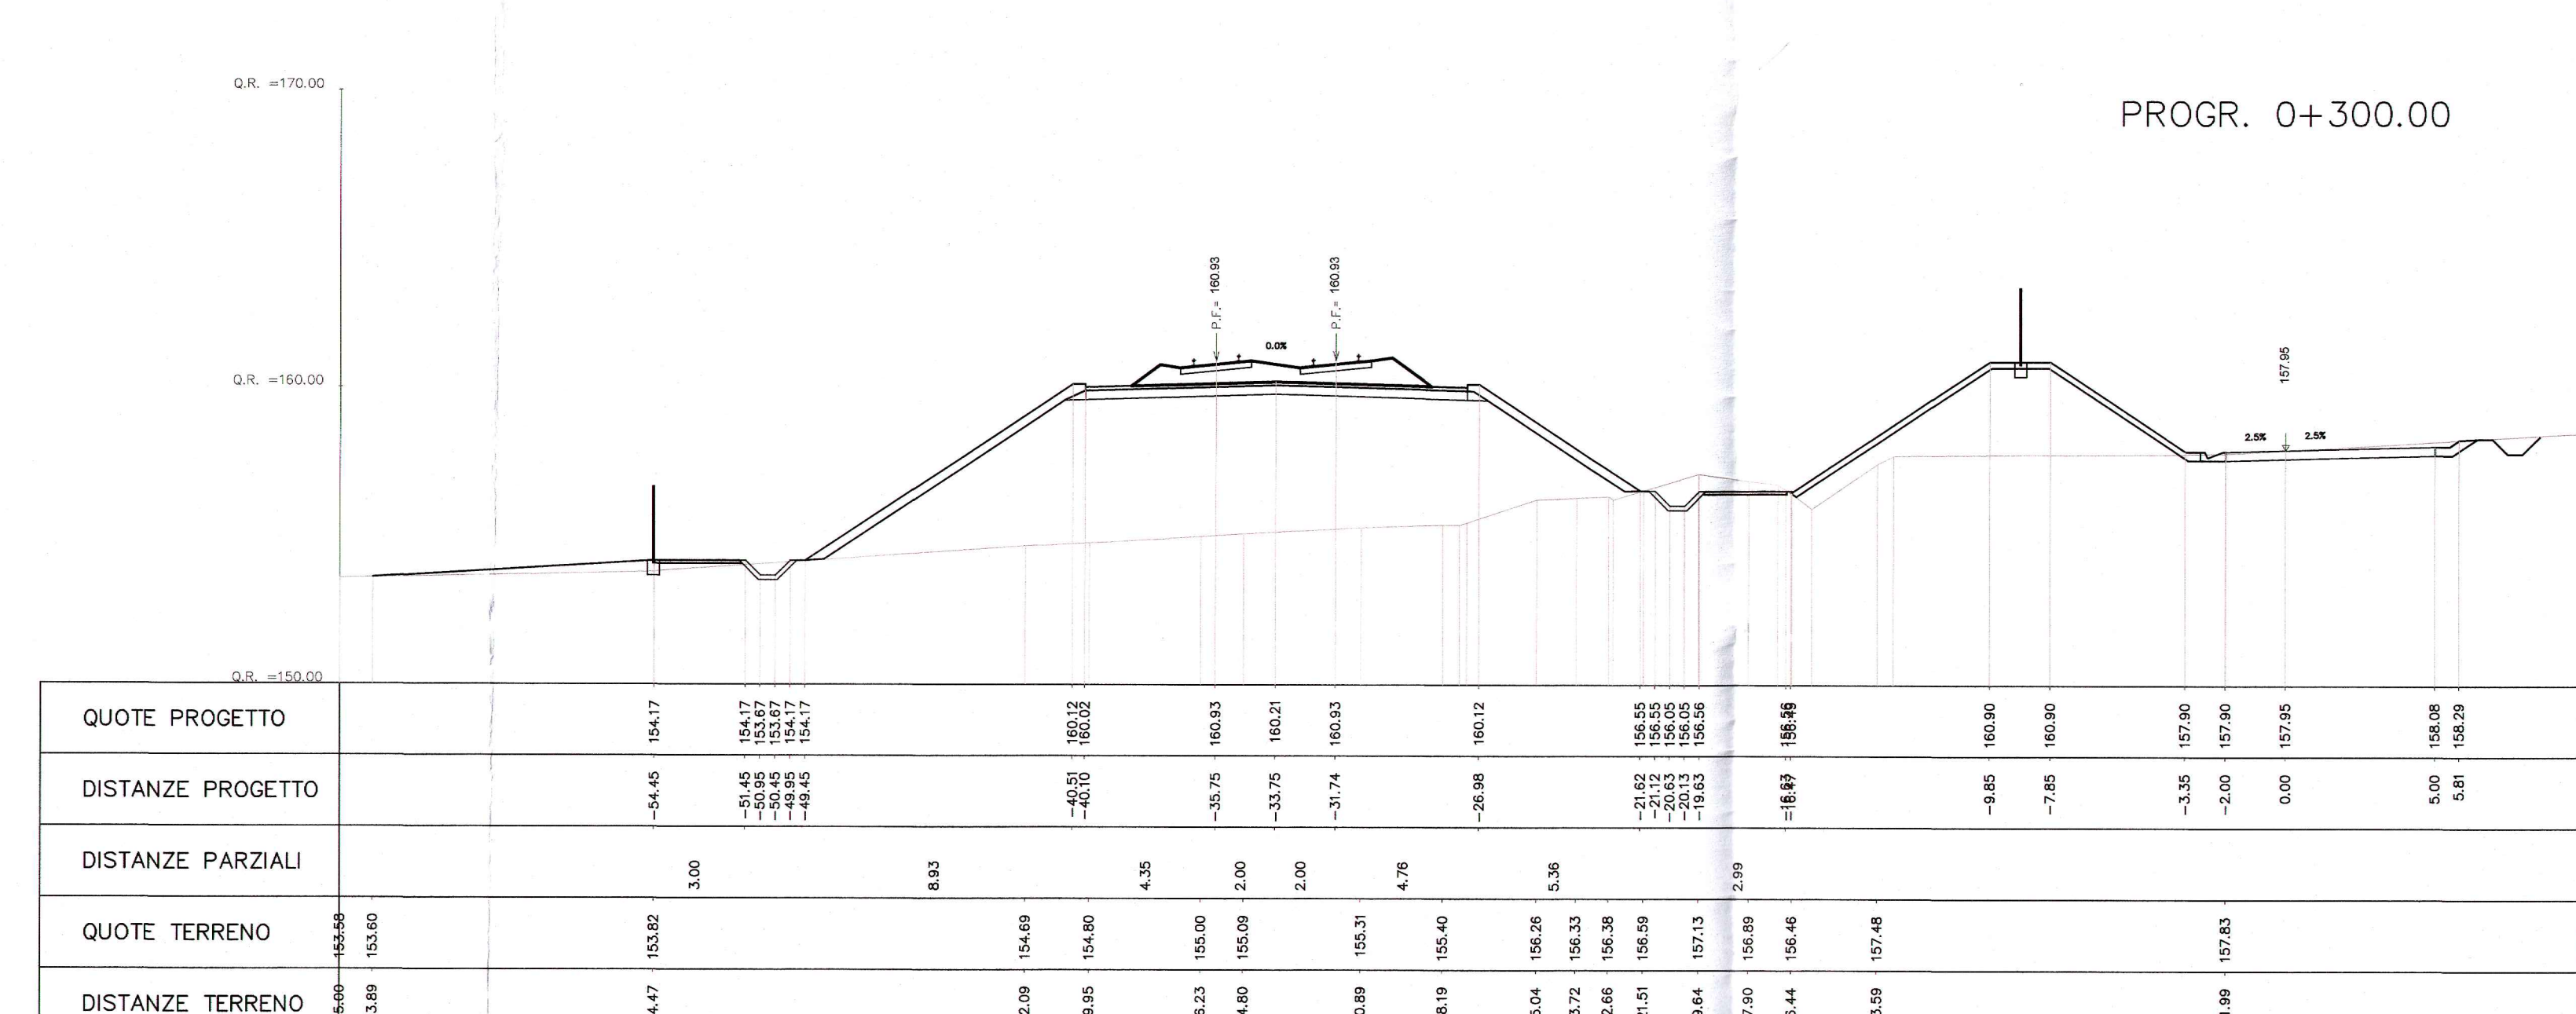

QUOTE PROGETTO	DISTANZE PROGETTO	DISTANZE PARZIALI	QUOTE TERRENO	DISTANZE TERRENO

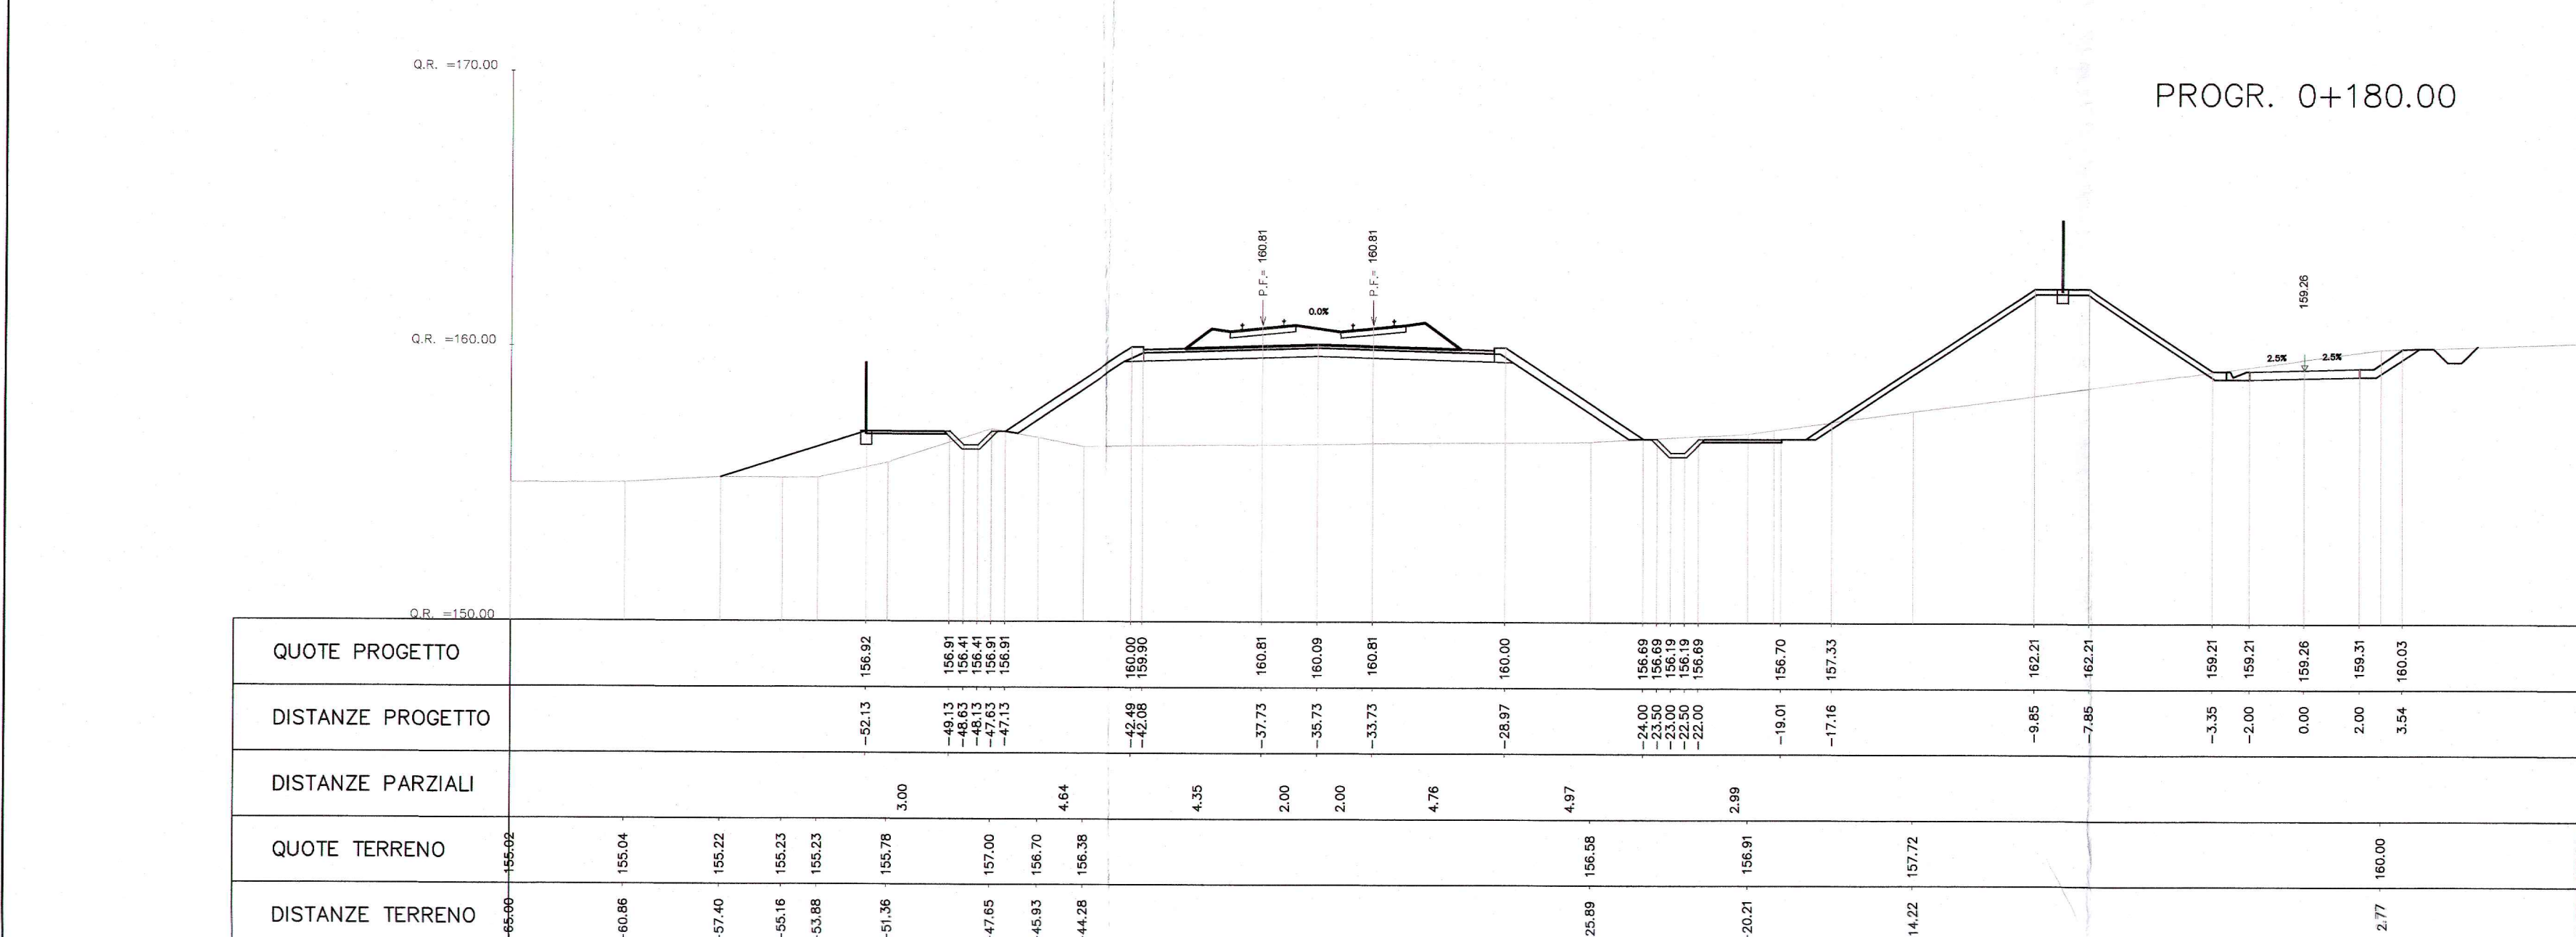

QUOTE PROGETTO	DISTANZE PROGETTO	DISTANZE PARZIALI	QUOTE TERRENO	DISTANZE TERRENO

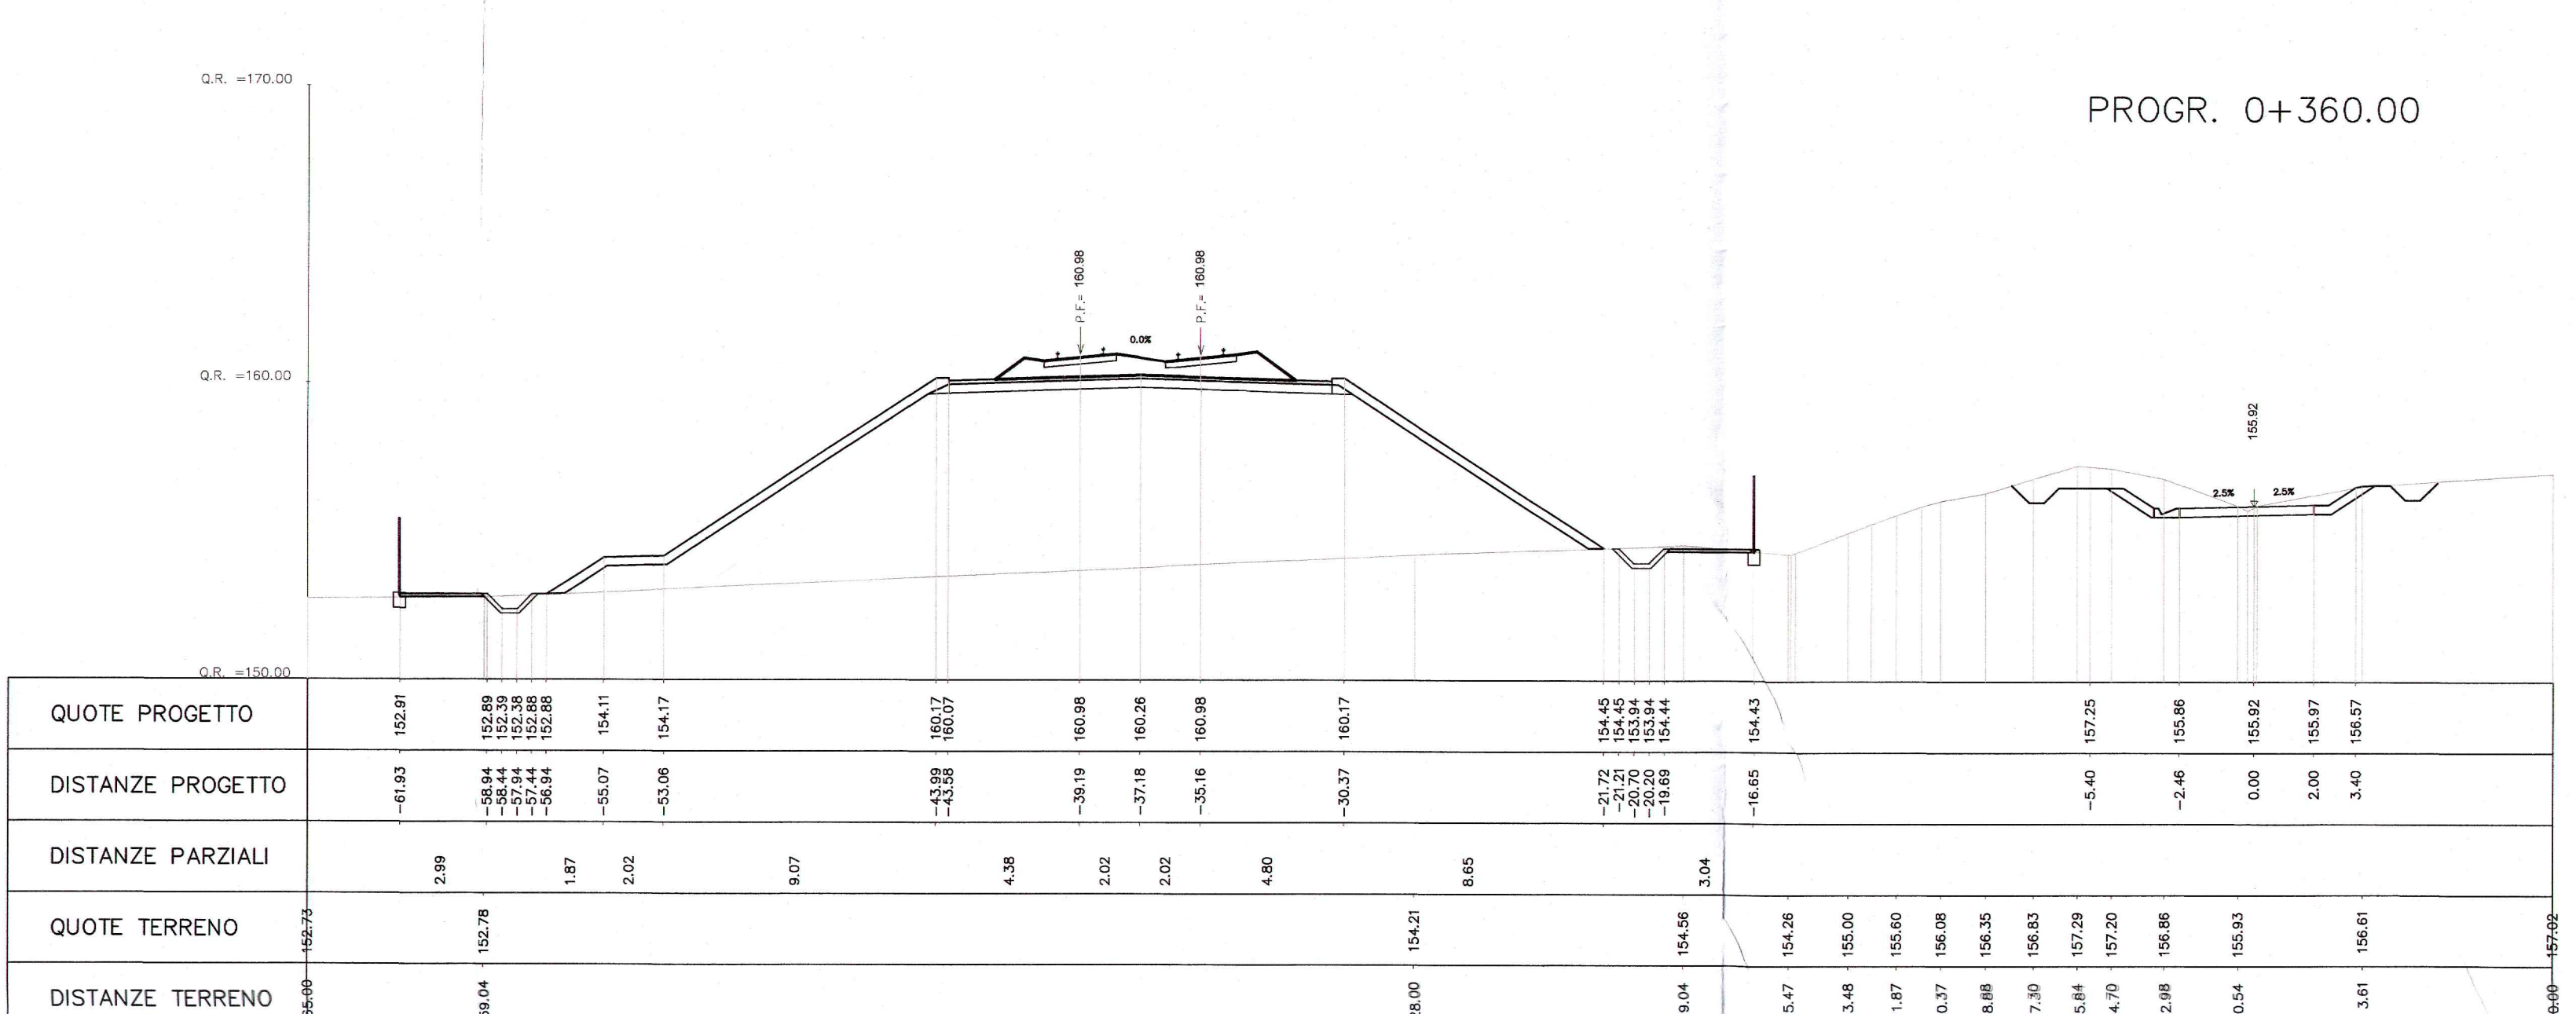

QUOTE PROGETTO	DISTANZE PROGETTO	DISTANZE PARZIALI	QUOTE TERRENO	DISTANZE TERRENO

Sezioni caratteristiche scala 1:200

COMMITTENTE: **RFI** (R.F. Infrastrutture Ferrovie Italiane) / **GRUPPO FERROVIE DELLO STATO ITALIANE**

PROGETTAZIONE: **ITALFERR** (GRUPPO FERROVIE DELLO STATO ITALIANE)

**CONTRATTO ISTITUZIONALE DI SVILUPPO - CIS SICILIA**  
**DIRETTRICE FERROVIARIA MESSINA - CATANIA - PALERMO**

**U.O. PRODUZIONE SUD ED ISOLE**  
**PROGETTO PRELIMINARE**  
**LINEA CATANIA - PALERMO**  
**TRATTA CATANUOVA - RADDUSA AGIRA**

Planimetria - Profilo long. - Sezioni - Tav. 7/11  
**NI07**

SCALA: **Varie**

Rev.	Descrizione	Redatto	Data	Verificato	Data	Approvato	Data	Autorizzato	Data

Stampato dal Servizio di progettazione ITALFERR S.p.A. **ALBA s.r.l.**