


Planimetria scala 1:2000

Dati di tracciamento

ROAD_NIO8 VERTICE NIO8.1		ROAD_NIO8 VERTICE NIO8.2	
X	2489872.014	X	2489875.512
Y	4158516.865	Y	4158507.274
Asin	192.515818	Tin	6.689
		Tkm	3.353
		L1	10.000
		A1	14.142
		DeltaR1	0.208
		Tau1	15.915494
C X	2489870.695	Ru X	2489853.873
Y	4158508.613	Y	4158506.846
R	20.000	Tkout	6.689
Alfo	77.322279	Tkout	3.353
Tarco	13.895	L2	10.000
Sv	24.293	A2	14.142
		DeltaR2	0.208
		Tau2	15.915494


ROAD_NIO8 VERTICE NIO8.3		ROAD_NIO8 VERTICE NIO8.4	
X	2489870.318	X	2489732.954
Y	4158588.070	Y	4158345.253
Asin	30.525	Asin	218.919556
T1	130.033		
T2	30.525		
Alfo	82.744330		
Az1	301.674086		
Az2	218.919556		
C X	2489870.533	Ru X	2489807.318
Y	4158583.602	Y	4158568.476
R	-30.000	Tkout	13.033
Alfo	50.923442	L2	5.030
Tarco	12.662	L3	15.000
Sv	23.997	A2	21.213
		DeltaR2	0.312
		Tau2	15.915494

Livette	DIS.	PR	CV	R	T	F
23.277	97.051	86.829	86.045	39.357		
23.277	-7.922	-1.216	-1.835	-0.283		
23.277	-8.163	-1.400	-2.133	-0.658		
23.277		120.328	207.157	293.202	332.559	

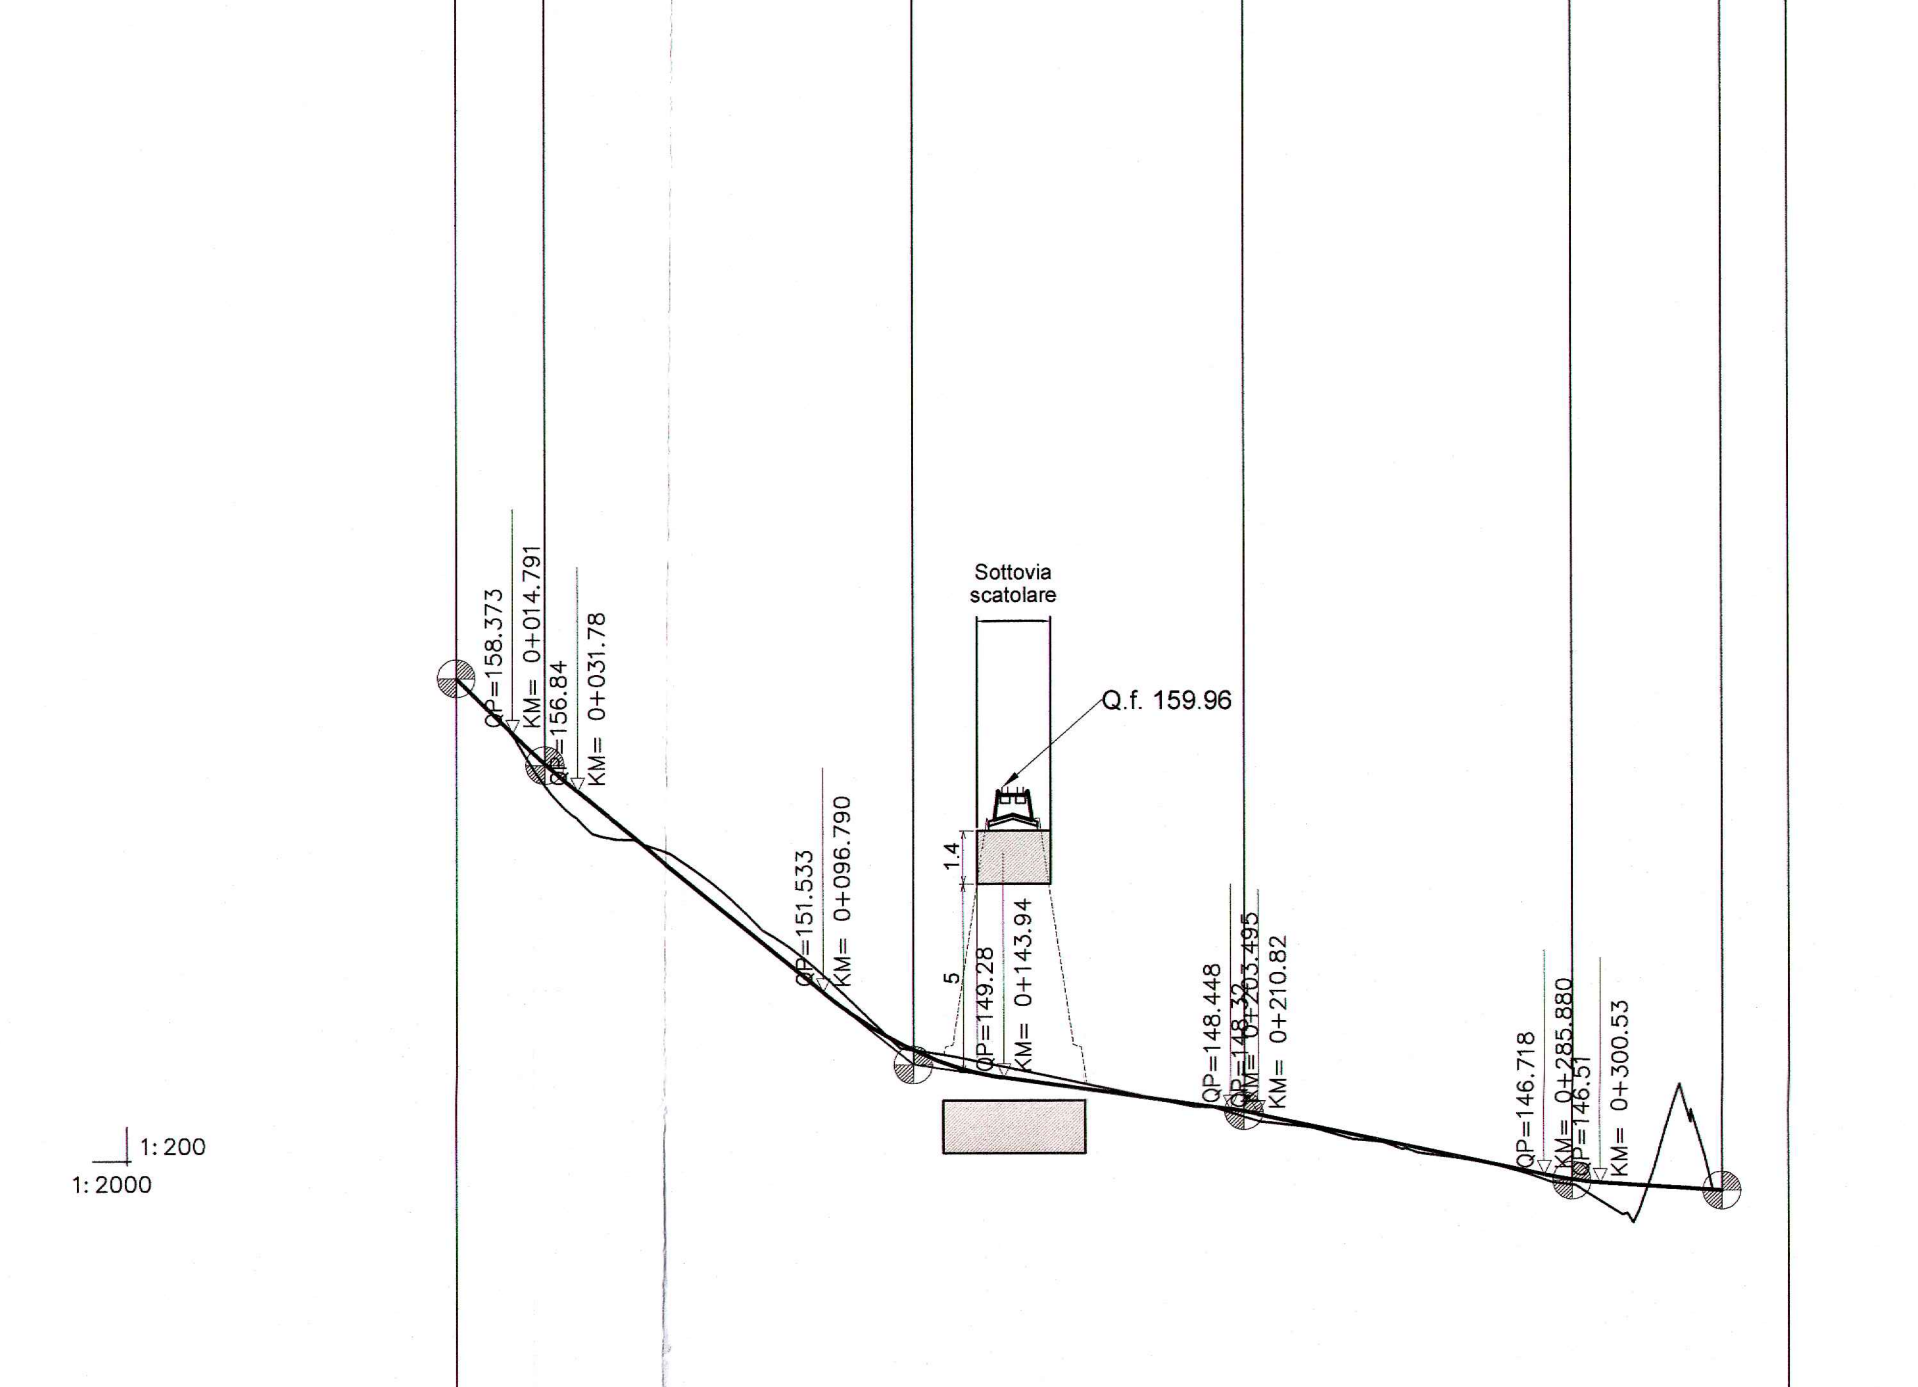


SOPRAELEVAZIONE															
ANDAMENTO PLANIMETRICO	L 14.14 A=14.14 R=30.00 L 24.00 A=21.21 L 223.42														


Profilo longitudinale scala 1:2000-200

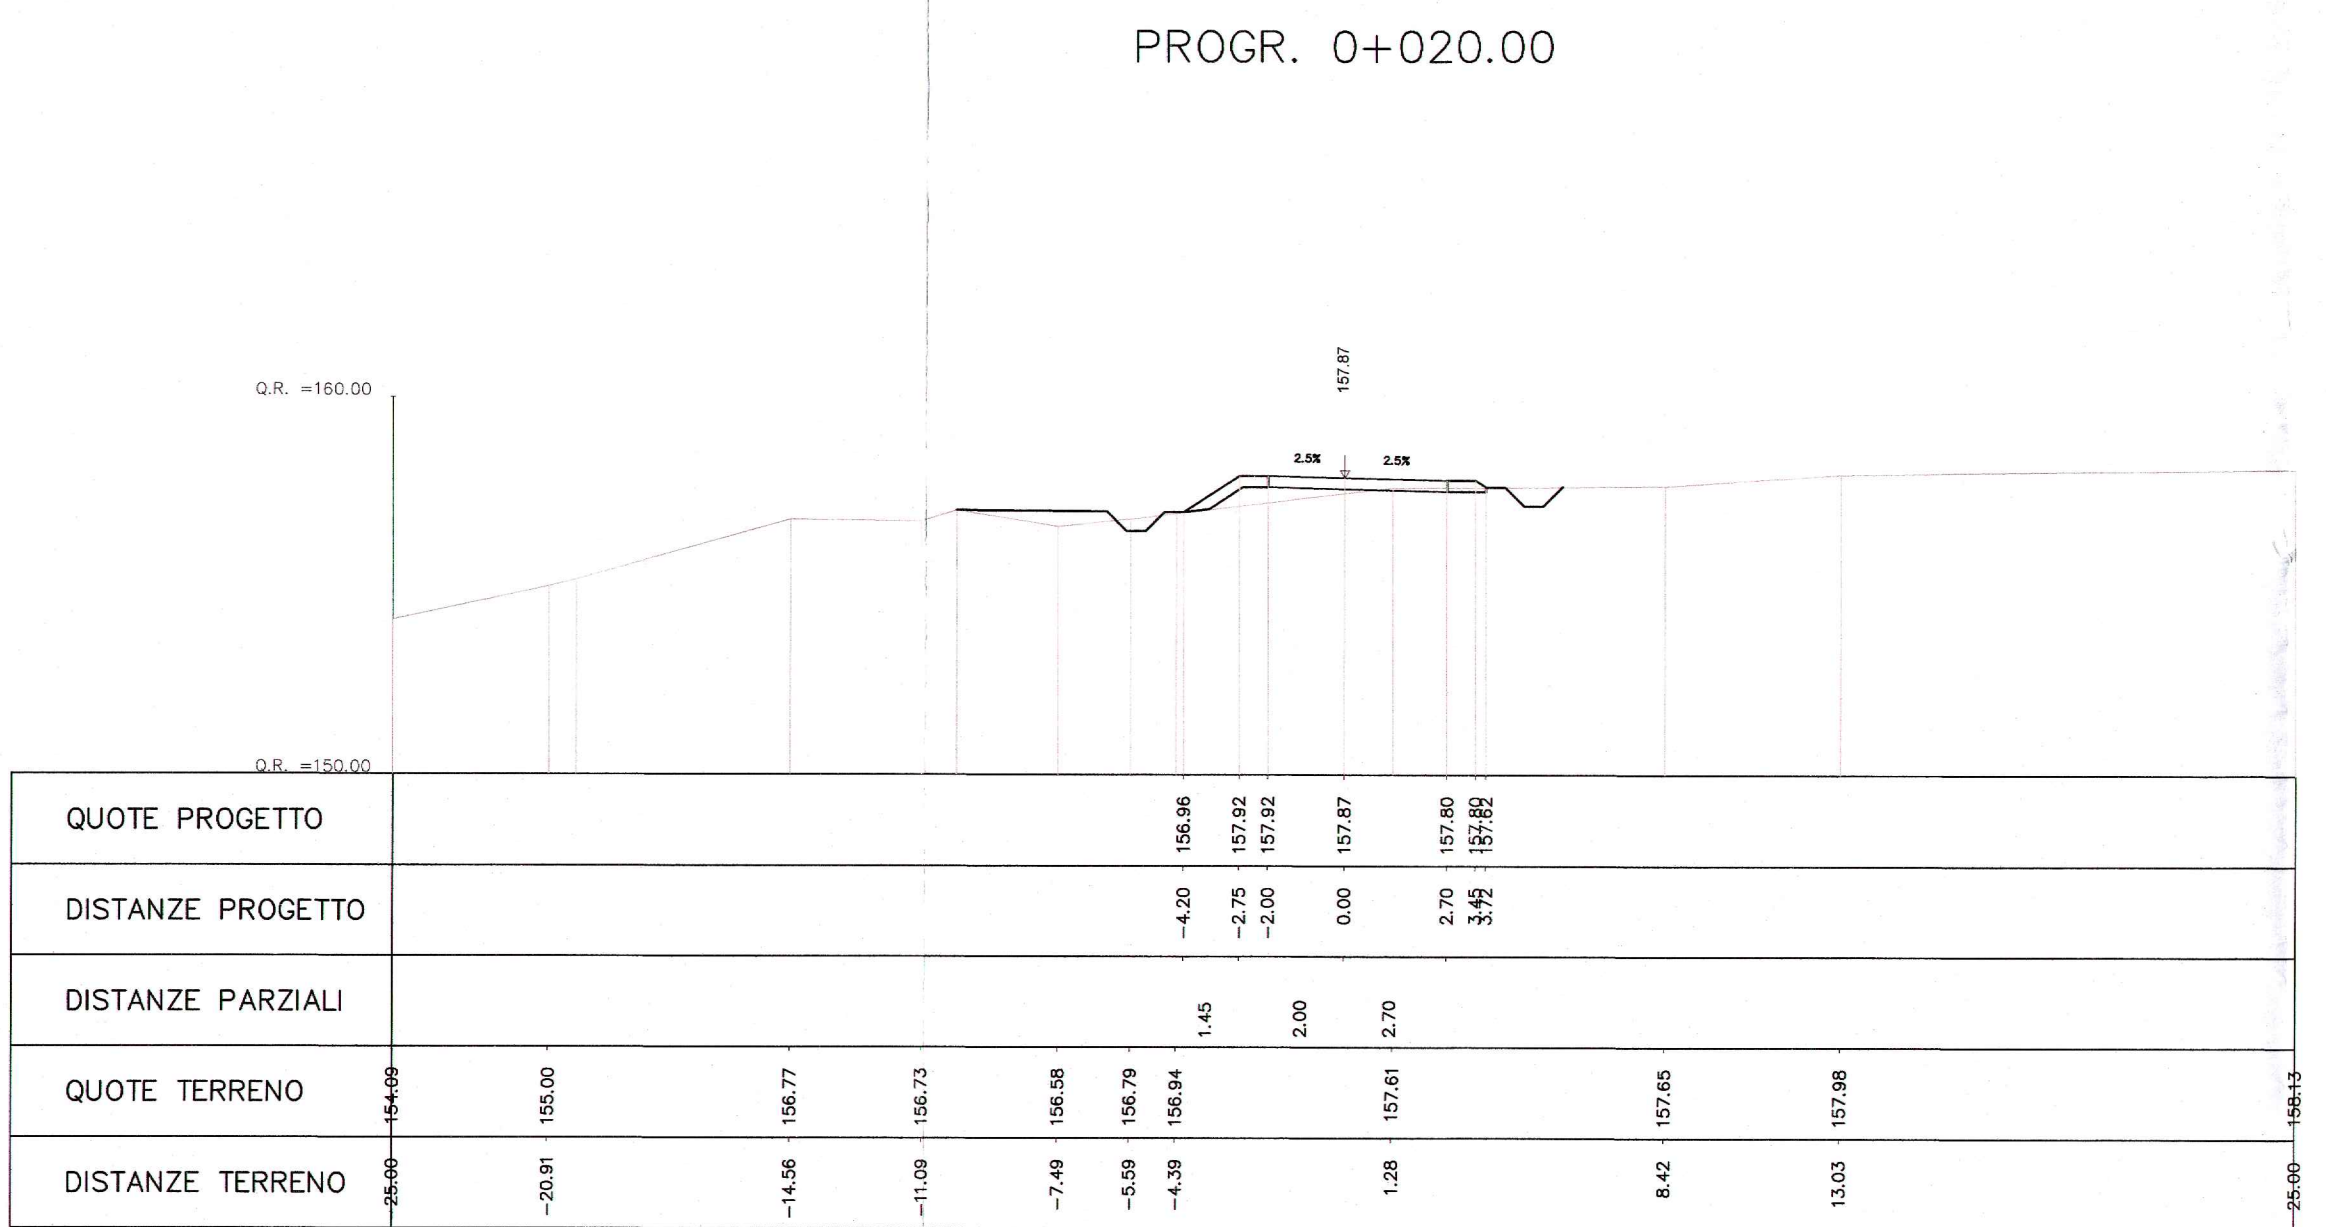



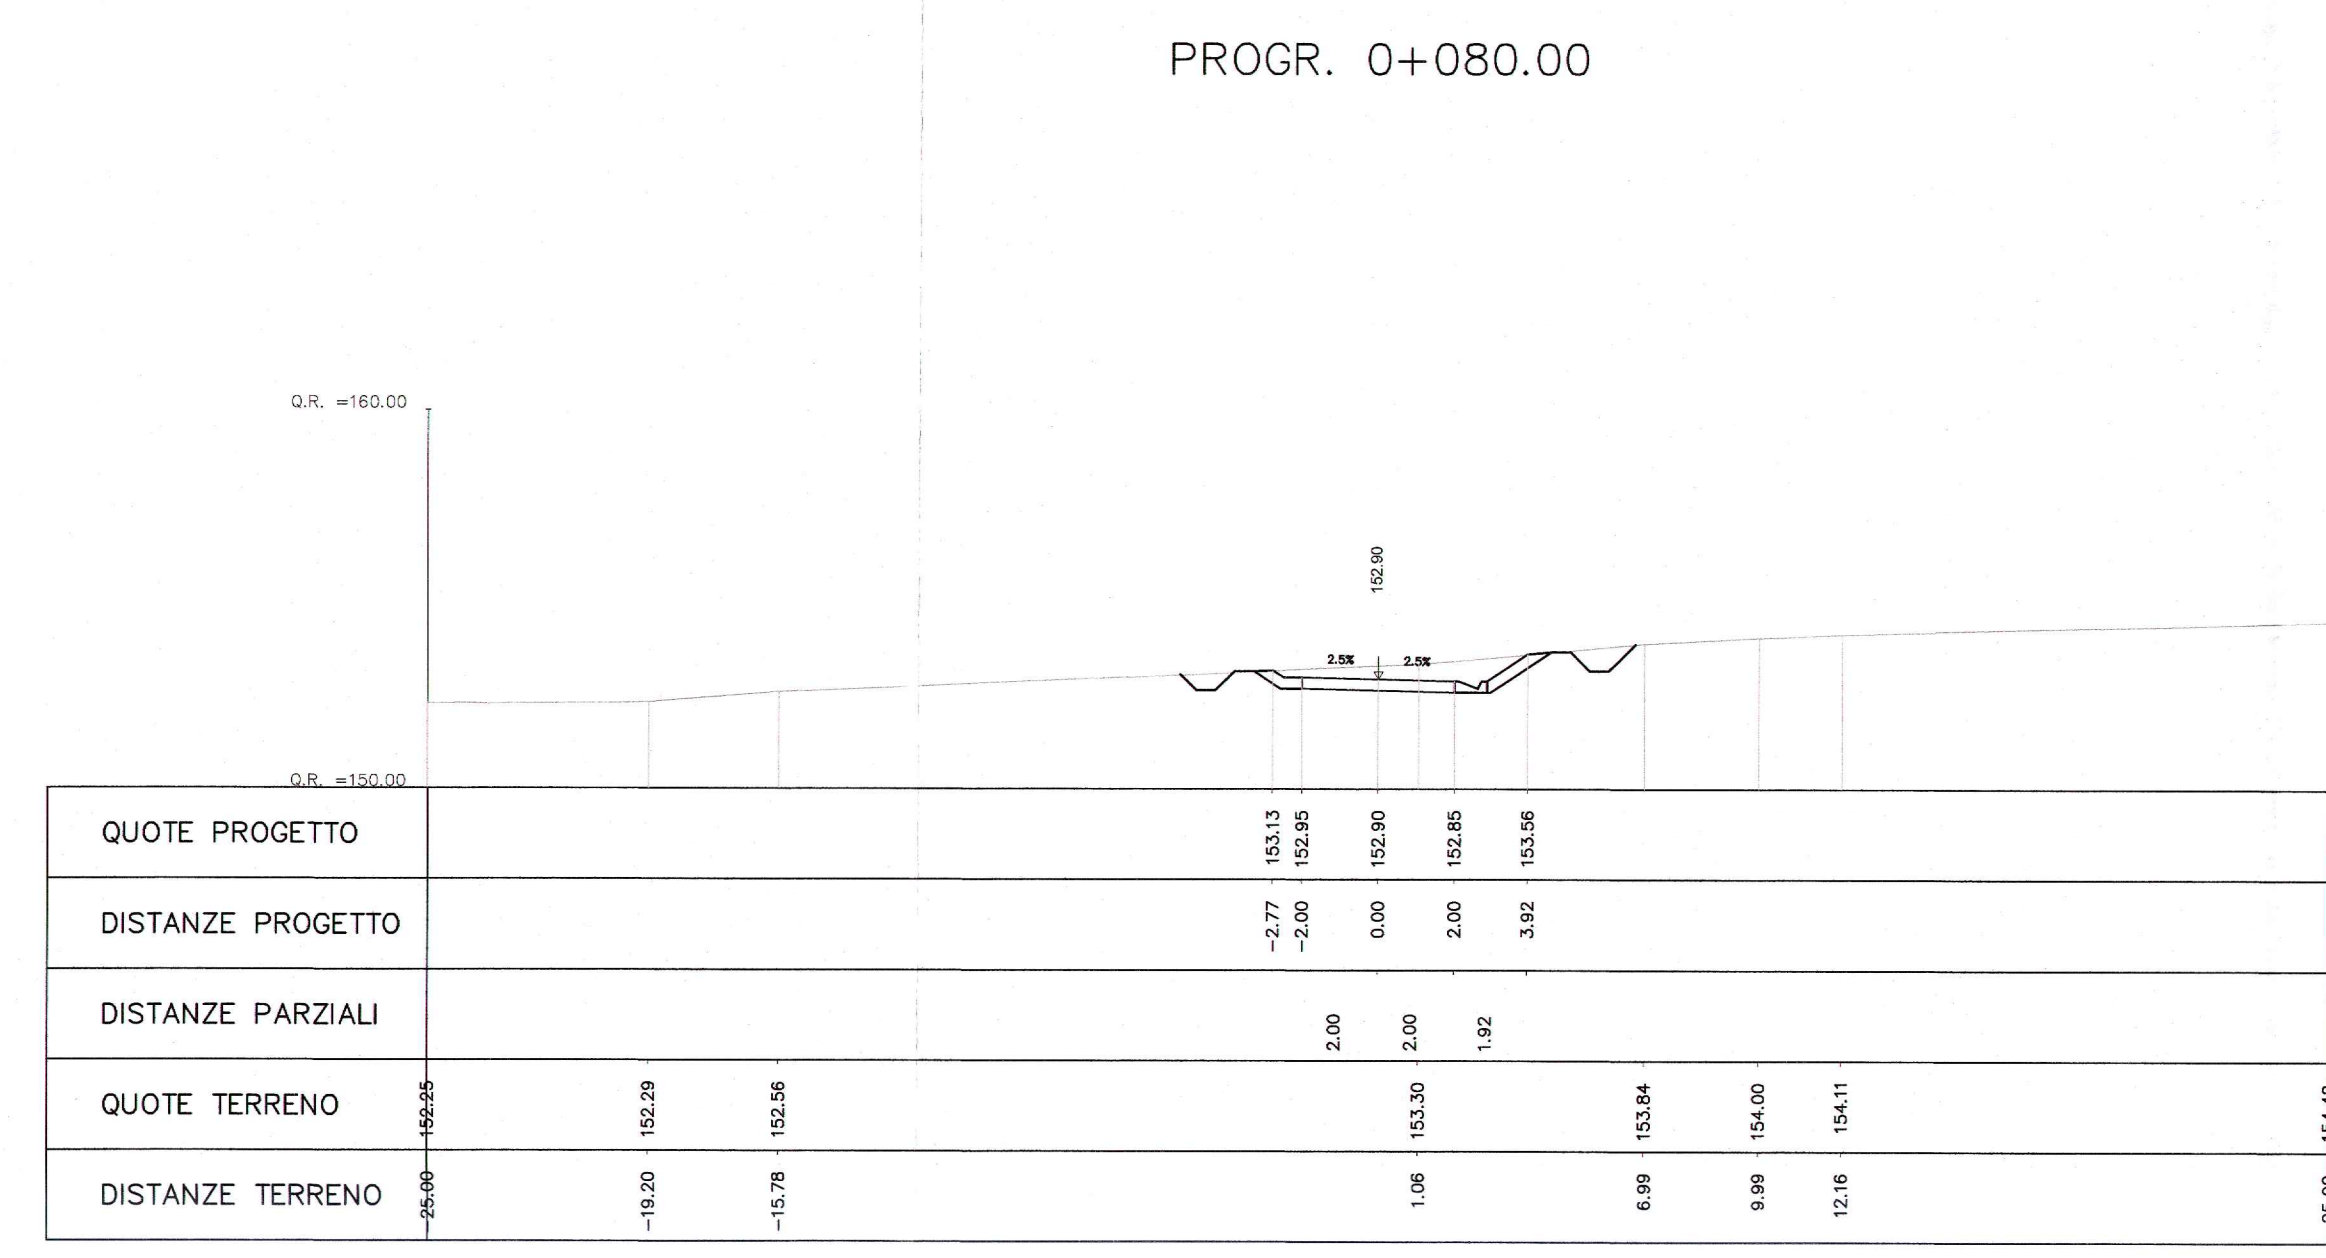


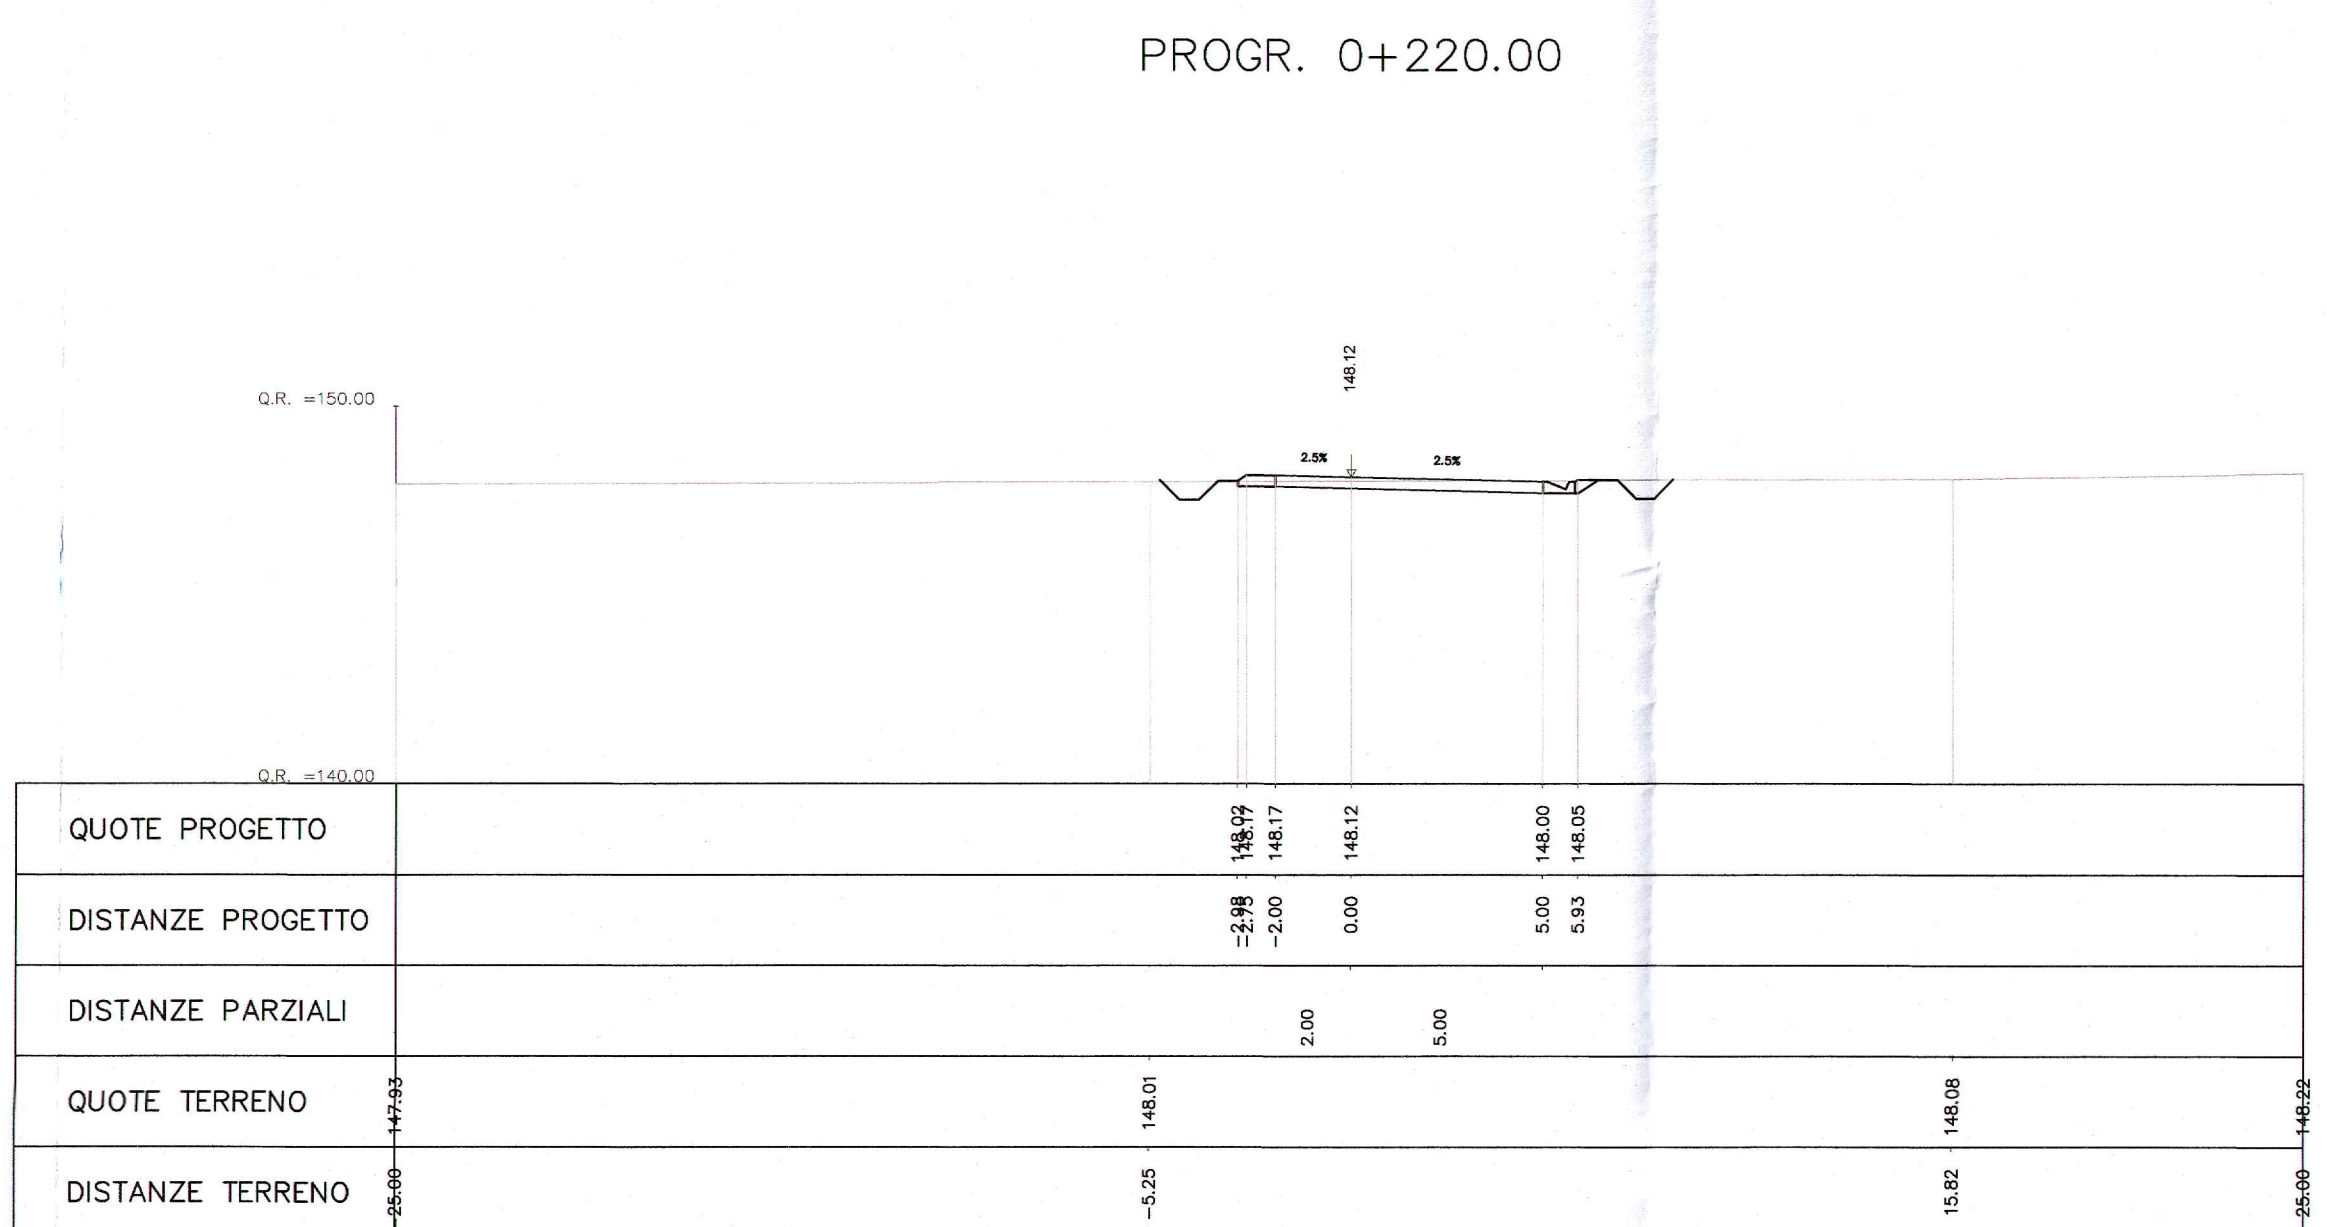


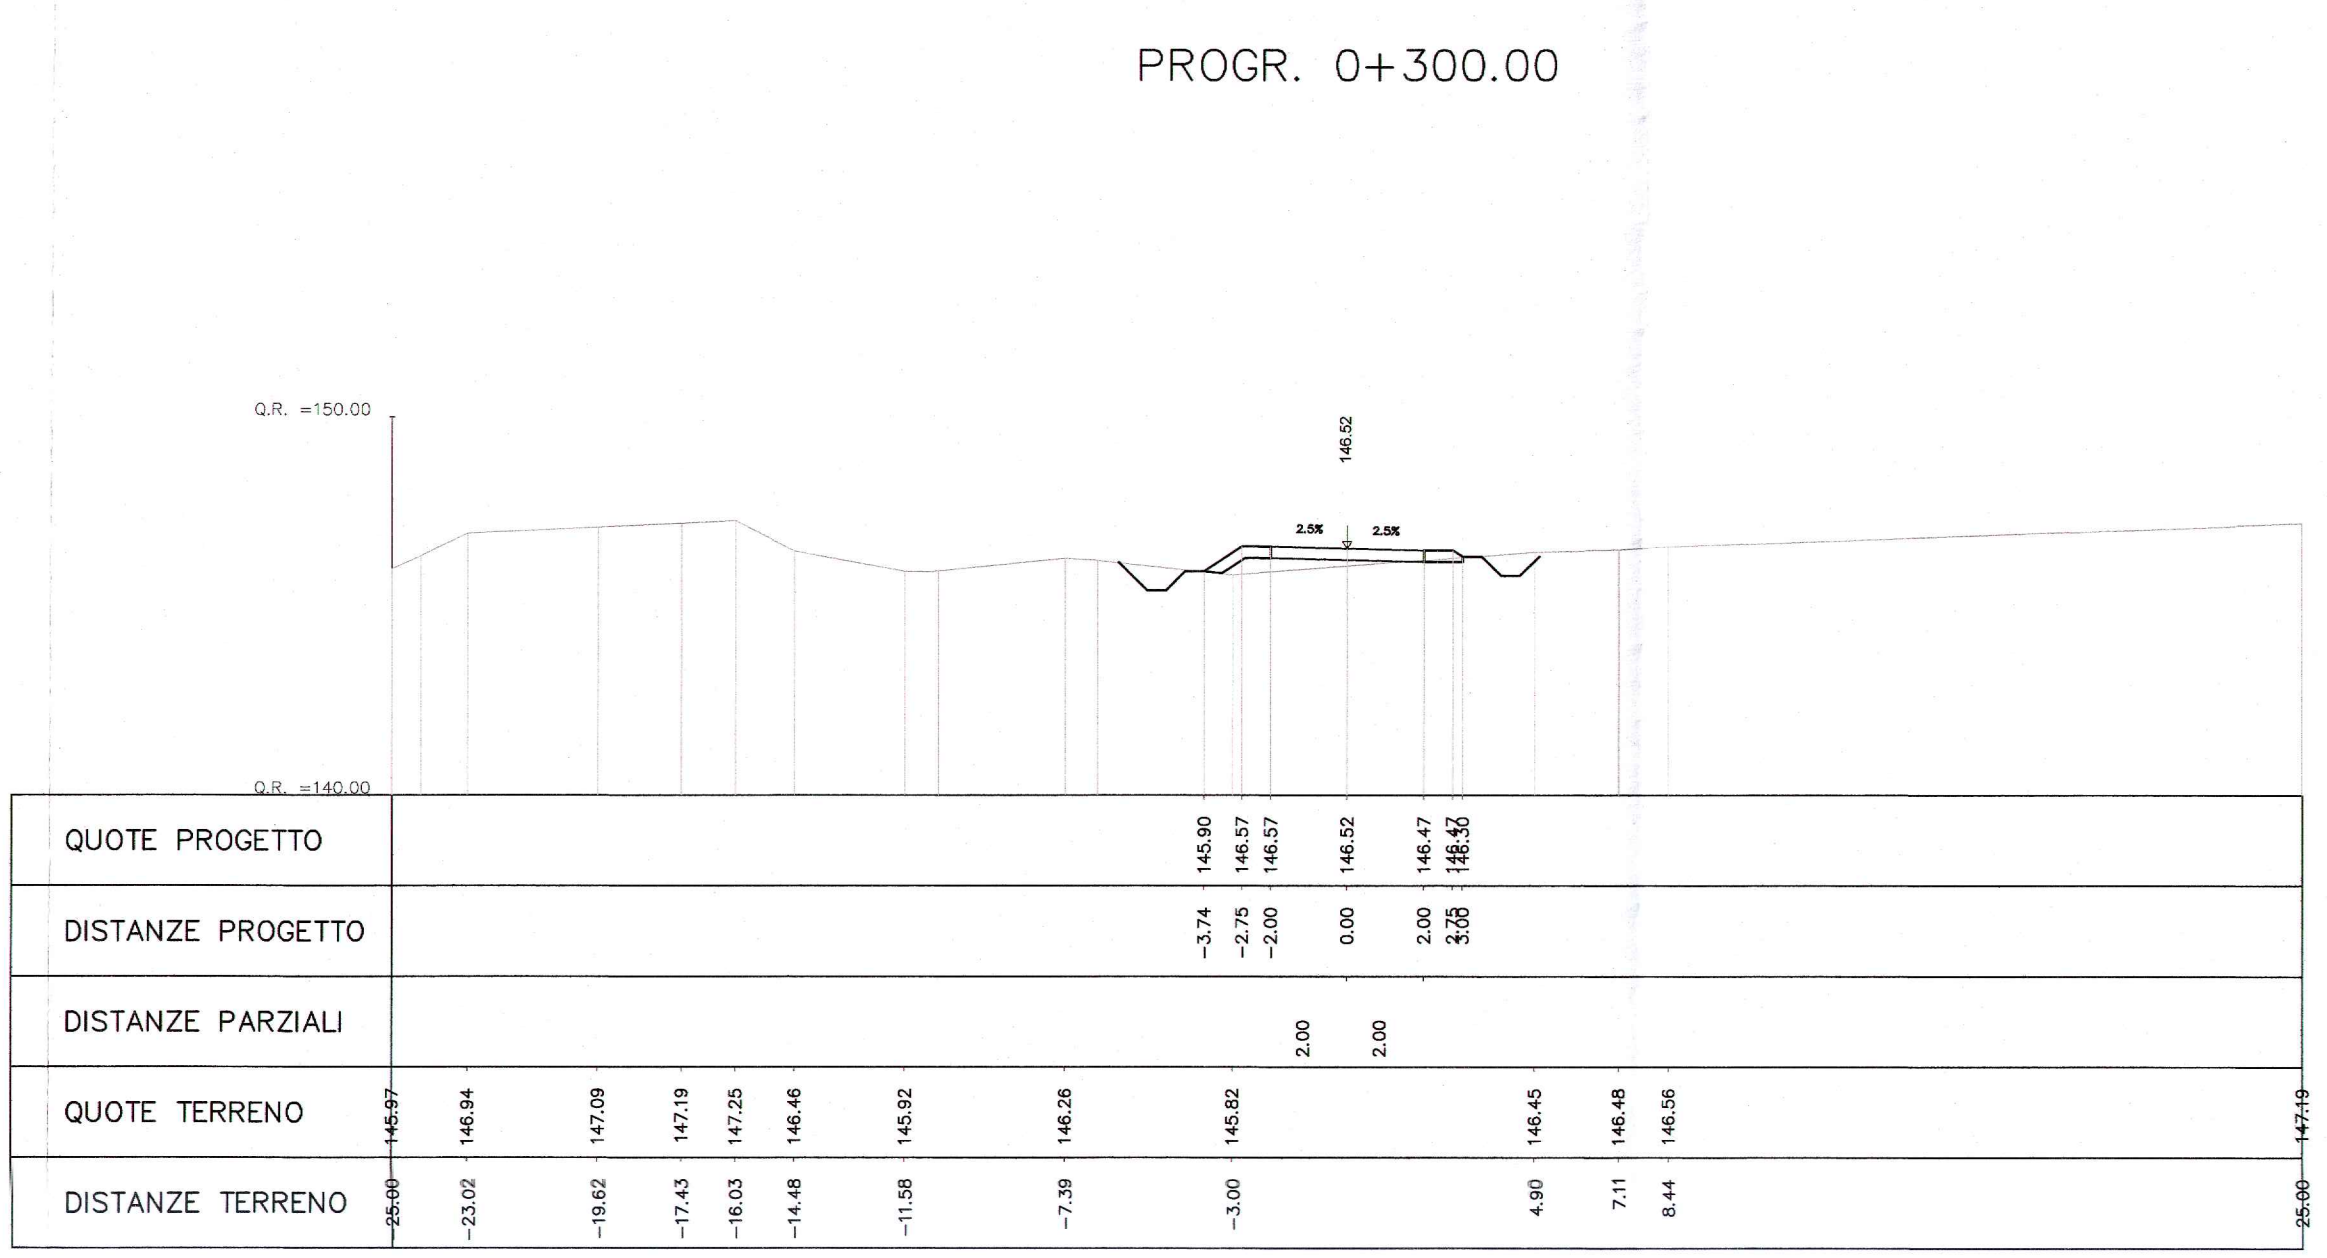


Sezioni caratteristiche scala 1:200

COMMITTENTE: **RFI** - GRUPPO FERROVIE DELLO STATO ITALIANO

PROGETTAZIONE: **ITALFERR** - GRUPPO FERROVIE DELLO STATO ITALIANO

CONTRATTO ISTITUZIONALE DI SVILUPPO - CIS SICILIA
DIRETTRICE FERROVIARIA MESSINA - CATANIA - PALERMO

U.O. PRODUZIONE SUD ED ISOLE

PROGETTO PRELIMINARE
LINEA CATANIA - PALERMO
TRATTA CATENANUOVA - RADDUSA AGIRA

Planimetria - Profilo long. - Sezioni - Tav. 8/11
NIO8

SCALA: **Varie**

COMMESSA LOTTO FASE ENTE TIPO DOC. OPERA/DISCIPLINA PROG. REV.
RS J1 02 R 78 LZ IF 0005 008 B

Rev.	Descrizione	Redatto	Data	Verificato	Data	Approvato	Data	Autorizzato Data
A	Estimazione esecutiva	G. Tavoletti	Nov. 2013	G. Tavoletti	Nov. 2013	F. C. C. C.	Nov. 2013	
B	Estimazione esecutiva	G. Tavoletti	Nov. 2013	G. Tavoletti	Nov. 2013	F. C. C. C.	Nov. 2013	

Stampato dal Servizio di progettazione **ITALFERR S.p.A.**
ALBA S.r.l.