
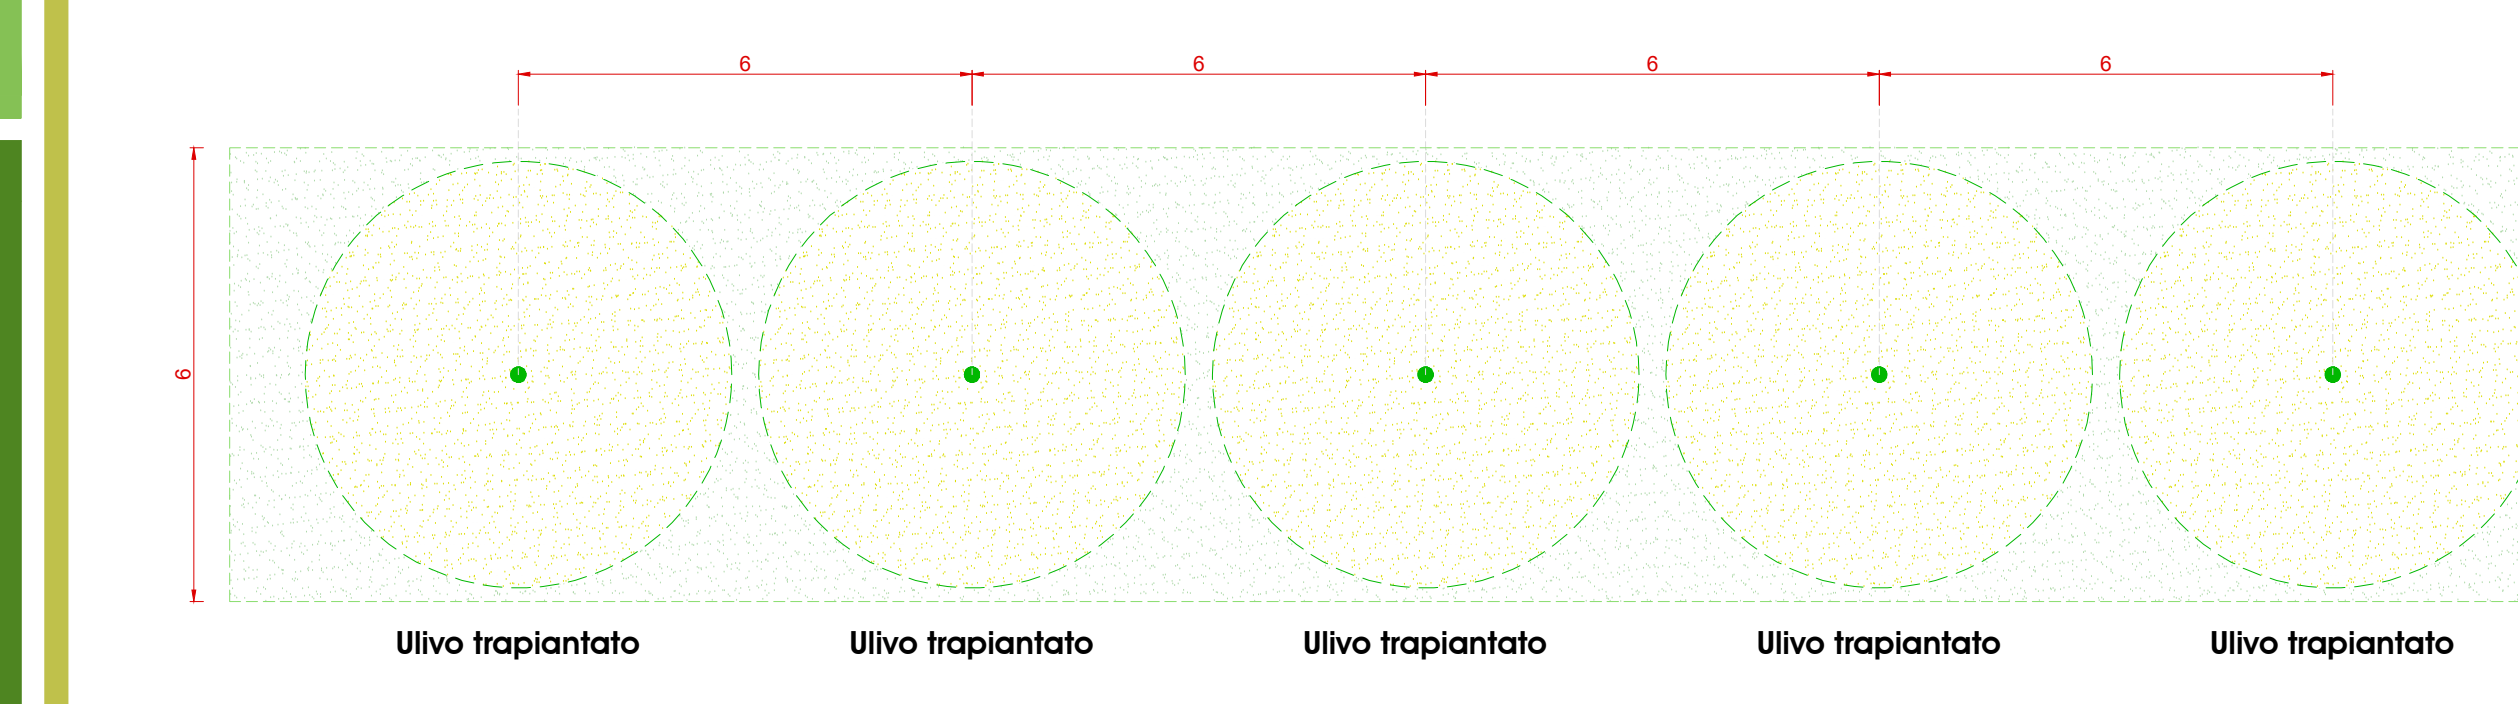


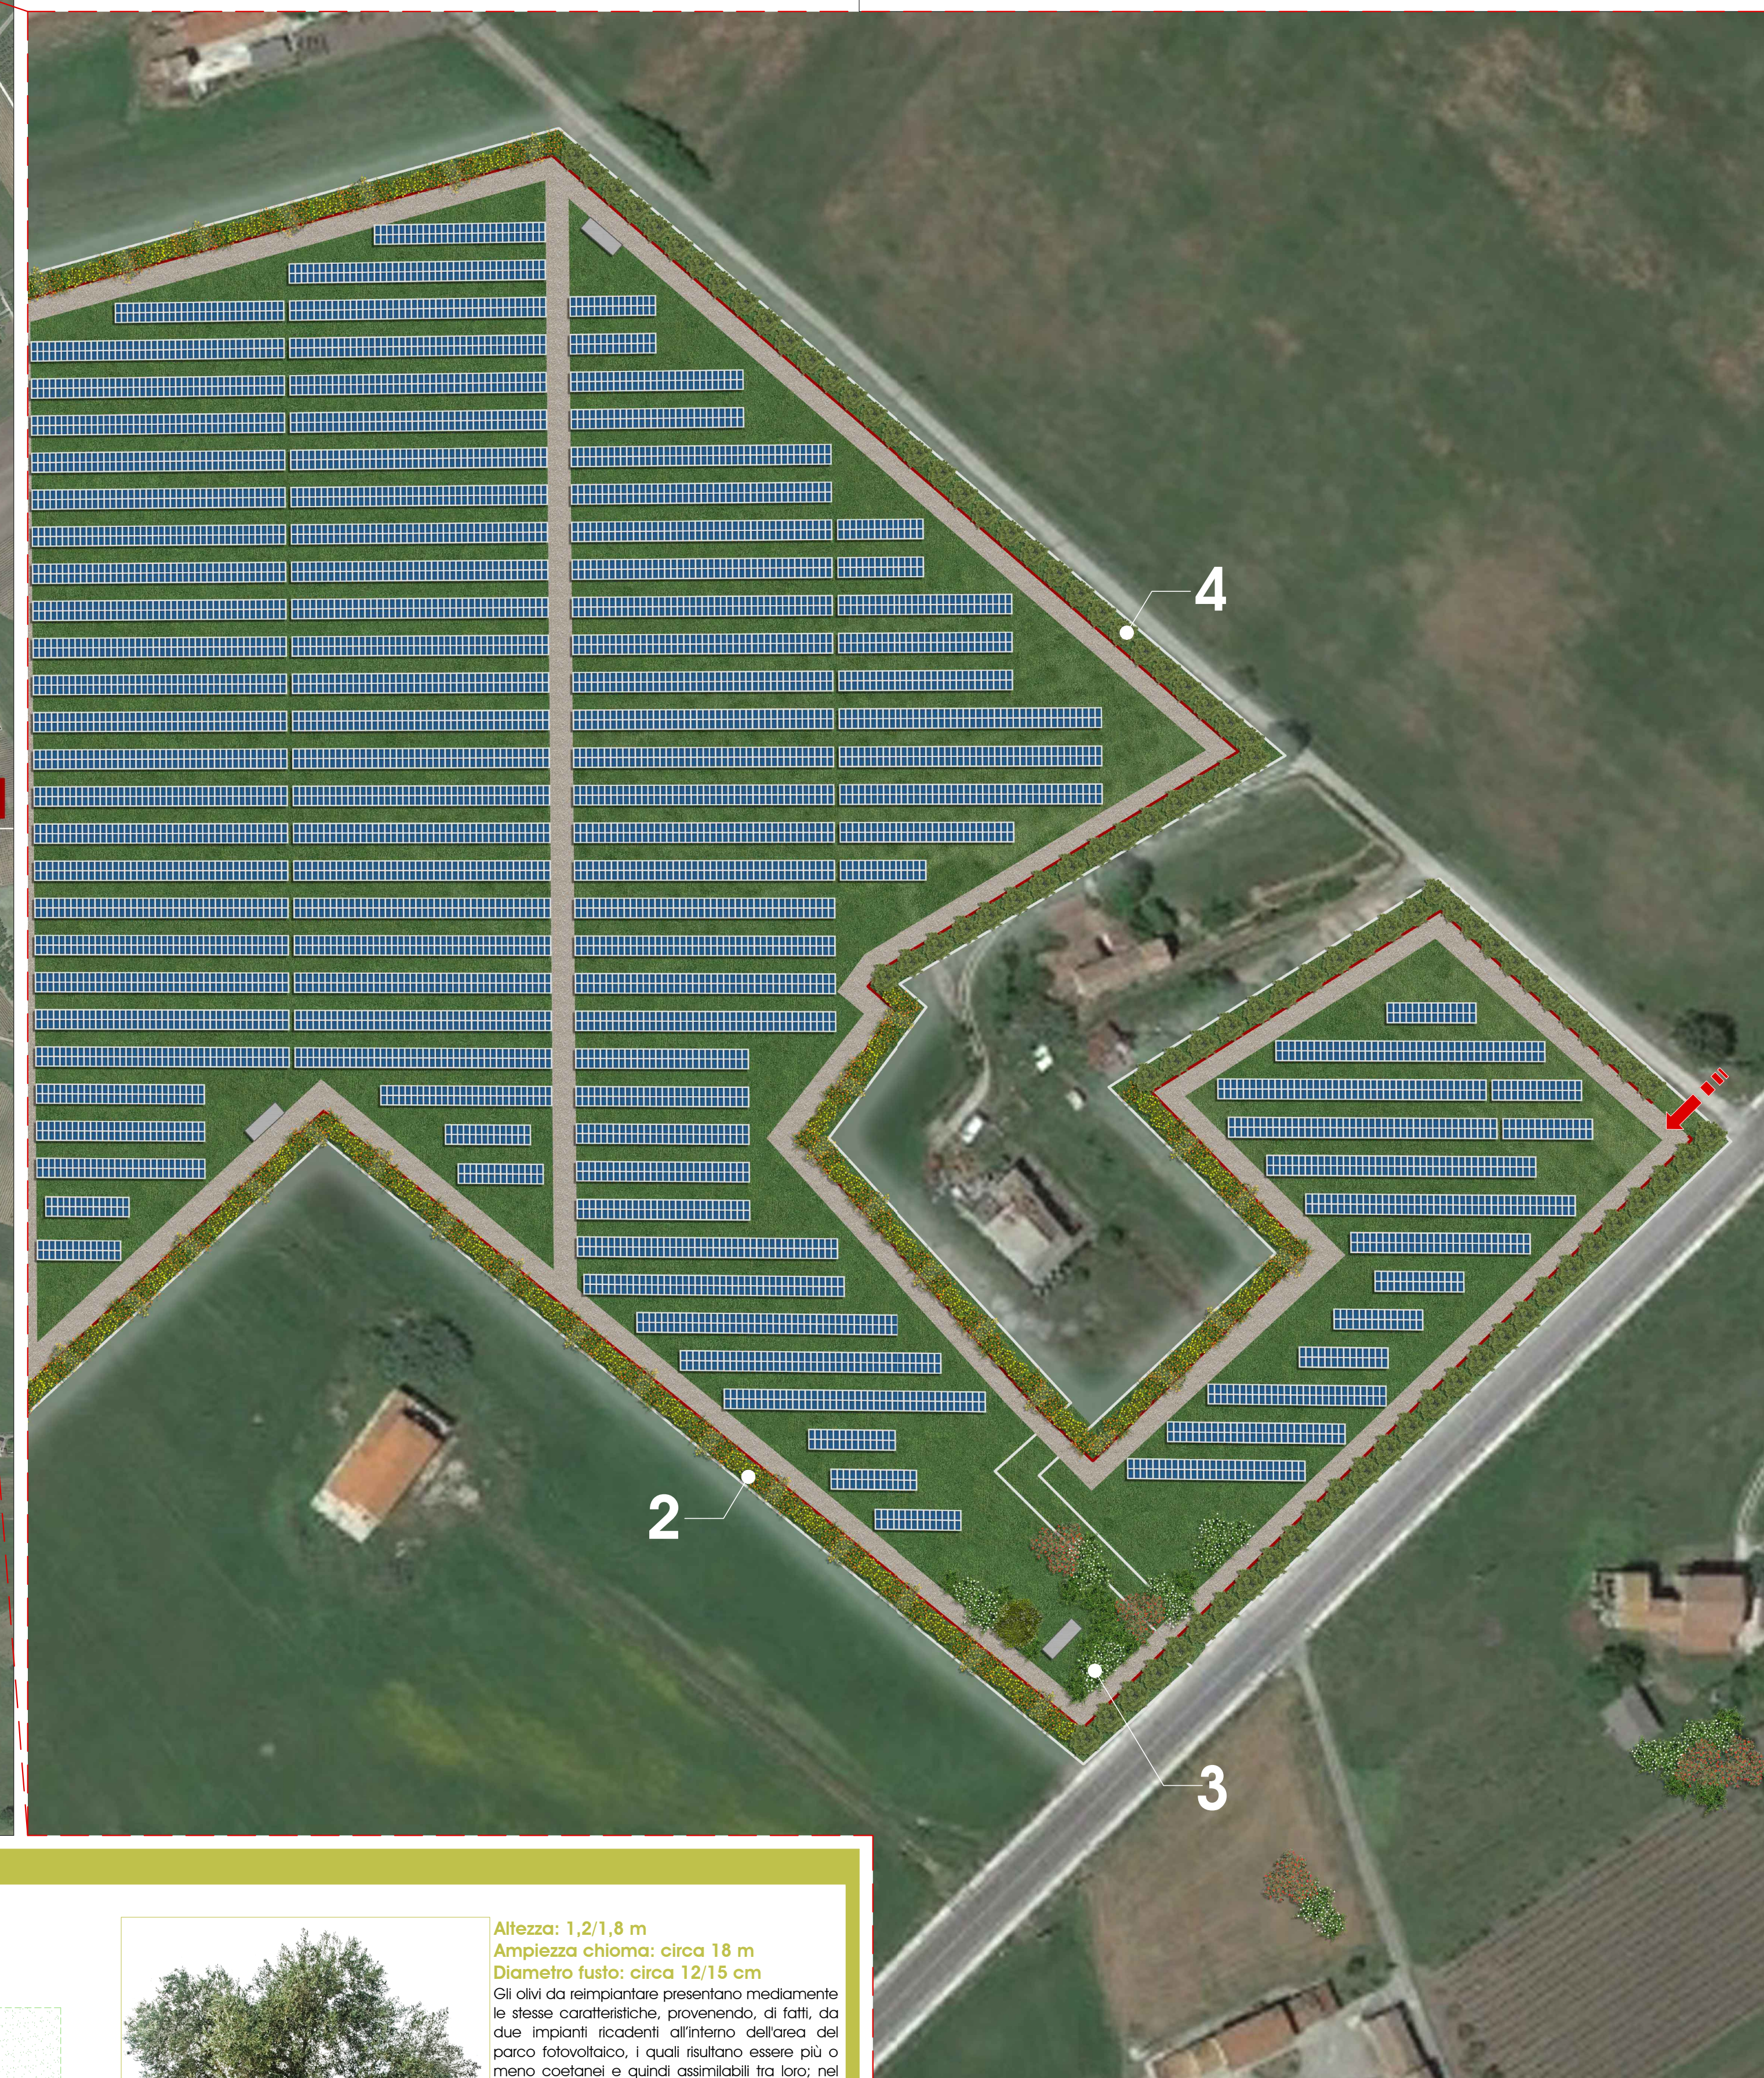

Zoom Stralcio Sottocampo E1 - Scala 1:1000
Rappresentazione fotorealistica della mitigazione a verde
 Le specie vegetali consigliate sono state selezionate partendo dalla loro capacità di assorbire CO₂, dall'adattamento al clima locale e da bassa manutenzione. In secondo luogo si sono considerate le caratteristiche proprie delle piante e quindi la loro capacità di rispondere ad alcune esigenze progettuali. In terzo luogo si sono prese in considerazione le caratteristiche estetiche di ciascuna specie selezionata, come il portamento e la produzione di fiori e frutti decorativi. Si specifica, inoltre, che la **classe dimensionale** cui si **conteranno tutte le specie e varietà** è quella delle **specie perenni** che, grazie alle pratiche culturali di manutenzione, siano **permanenti** e **perpetuino lo sviluppo equilibrato delle piante, sia per evitare l'ombreggiamento dei pannelli**