
 


LEGENDA BST			
DESCRIZIONE BONIFICHE SISTEMATICA TERRESTRE	SUPERFICIE (mq)	NUMERO PERF.	
BONIFICA ORDINI BELLICI SUPERFICIALE per la ricerca fino a 1,00 m di profondità da pic. da eseguirsi su tutta l'area interessata dal lavoro per un'area di acconciatura di 1,50 m lungo l'intero allineamento della linea. La bonifica di superficie è proporzionata a qualsiasi bonifica profonda.	578504		
BONIFICA SISTEMATICA TERRESTRE CON PERFORAZIONI DI PROFONDITÀ FINO A 3,00 m, MAGLIA 2,80x2,80 m, PREVA BONIFICA SUPERFICIALE	417744	53284	
BONIFICA SISTEMATICA TERRESTRE CON PERFORAZIONI DI PROFONDITÀ FINO A 5,00 m, MAGLIA 2,80x2,80 m, PREVA BONIFICA SUPERFICIALE	35029	4468	
BONIFICA SISTEMATICA TERRESTRE CON PERFORAZIONI DI PROFONDITÀ FINO A 7,00 m, MAGLIA 2,80x2,80 m, PREVA BONIFICA SUPERFICIALE	125731	16038	

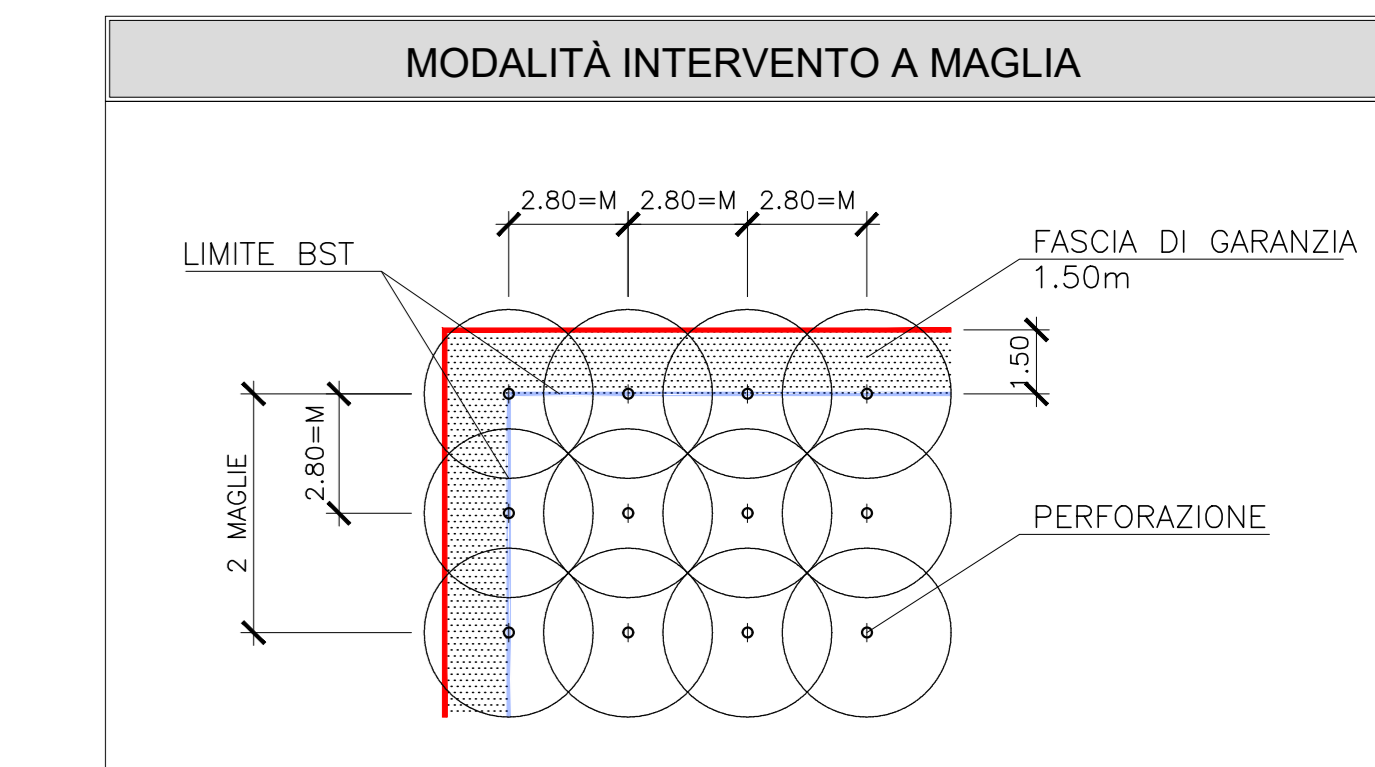

COMMITTENTE: **RFI** - R.F. FERROVIARIE ITALIANE - GRUPPO FERROVIE DELLO STATO

ALTA SORVEGLIANZA: **ITALFERR** - GRUPPO FERROVIE DELLO STATO

GENERAL CONTRACTOR: **ITICAV2**

INFRASTRUTTURE FERROVIARIE STRATEGICHE DEFINITE DALLA LEGGE OBIETTIVO N. 443/01

PROGETTO ESECUTIVO
LINEA AVIAC VERONA - PADOVA
SUB TRATTA VERONA - VICENZA
LOTTO FUNZIONALE II: ATRAVVERSAMENTO DI VICENZA
BONIFICA DA ORDIGNI BELLICI
BONIFICA ORDIGNI ESPLOSIIVI DI LINEA

PLANIMETRIA DELLA BONIFICA SUPERFICIALE E PROFONDA - TAV.1

GENERAL CONTRACTOR: **ITICAV2** | DIRETTORE LAVORI: **RICARDO DUE**

ATI bonifica: **ITICAV2** | **RICARDO DUE** | **ITICAV2**

DATA: 10/10/2023 | DATA: 10/10/2023 | DATA: 10/10/2023

COMMESSA	LOTTO	FASE	ENTE	TIPO DOC.	OPERAC/DISCIPLINA	PROGR.	REV.
IN2L	2	E	I2	P7	B0100	01	A

Scala: 1:1000

FILE: IN2L_21E-I2-P7-B0100-001-A01.DWG | CUP: J41E10000000009 | n. Emb.: 05_991961446E