
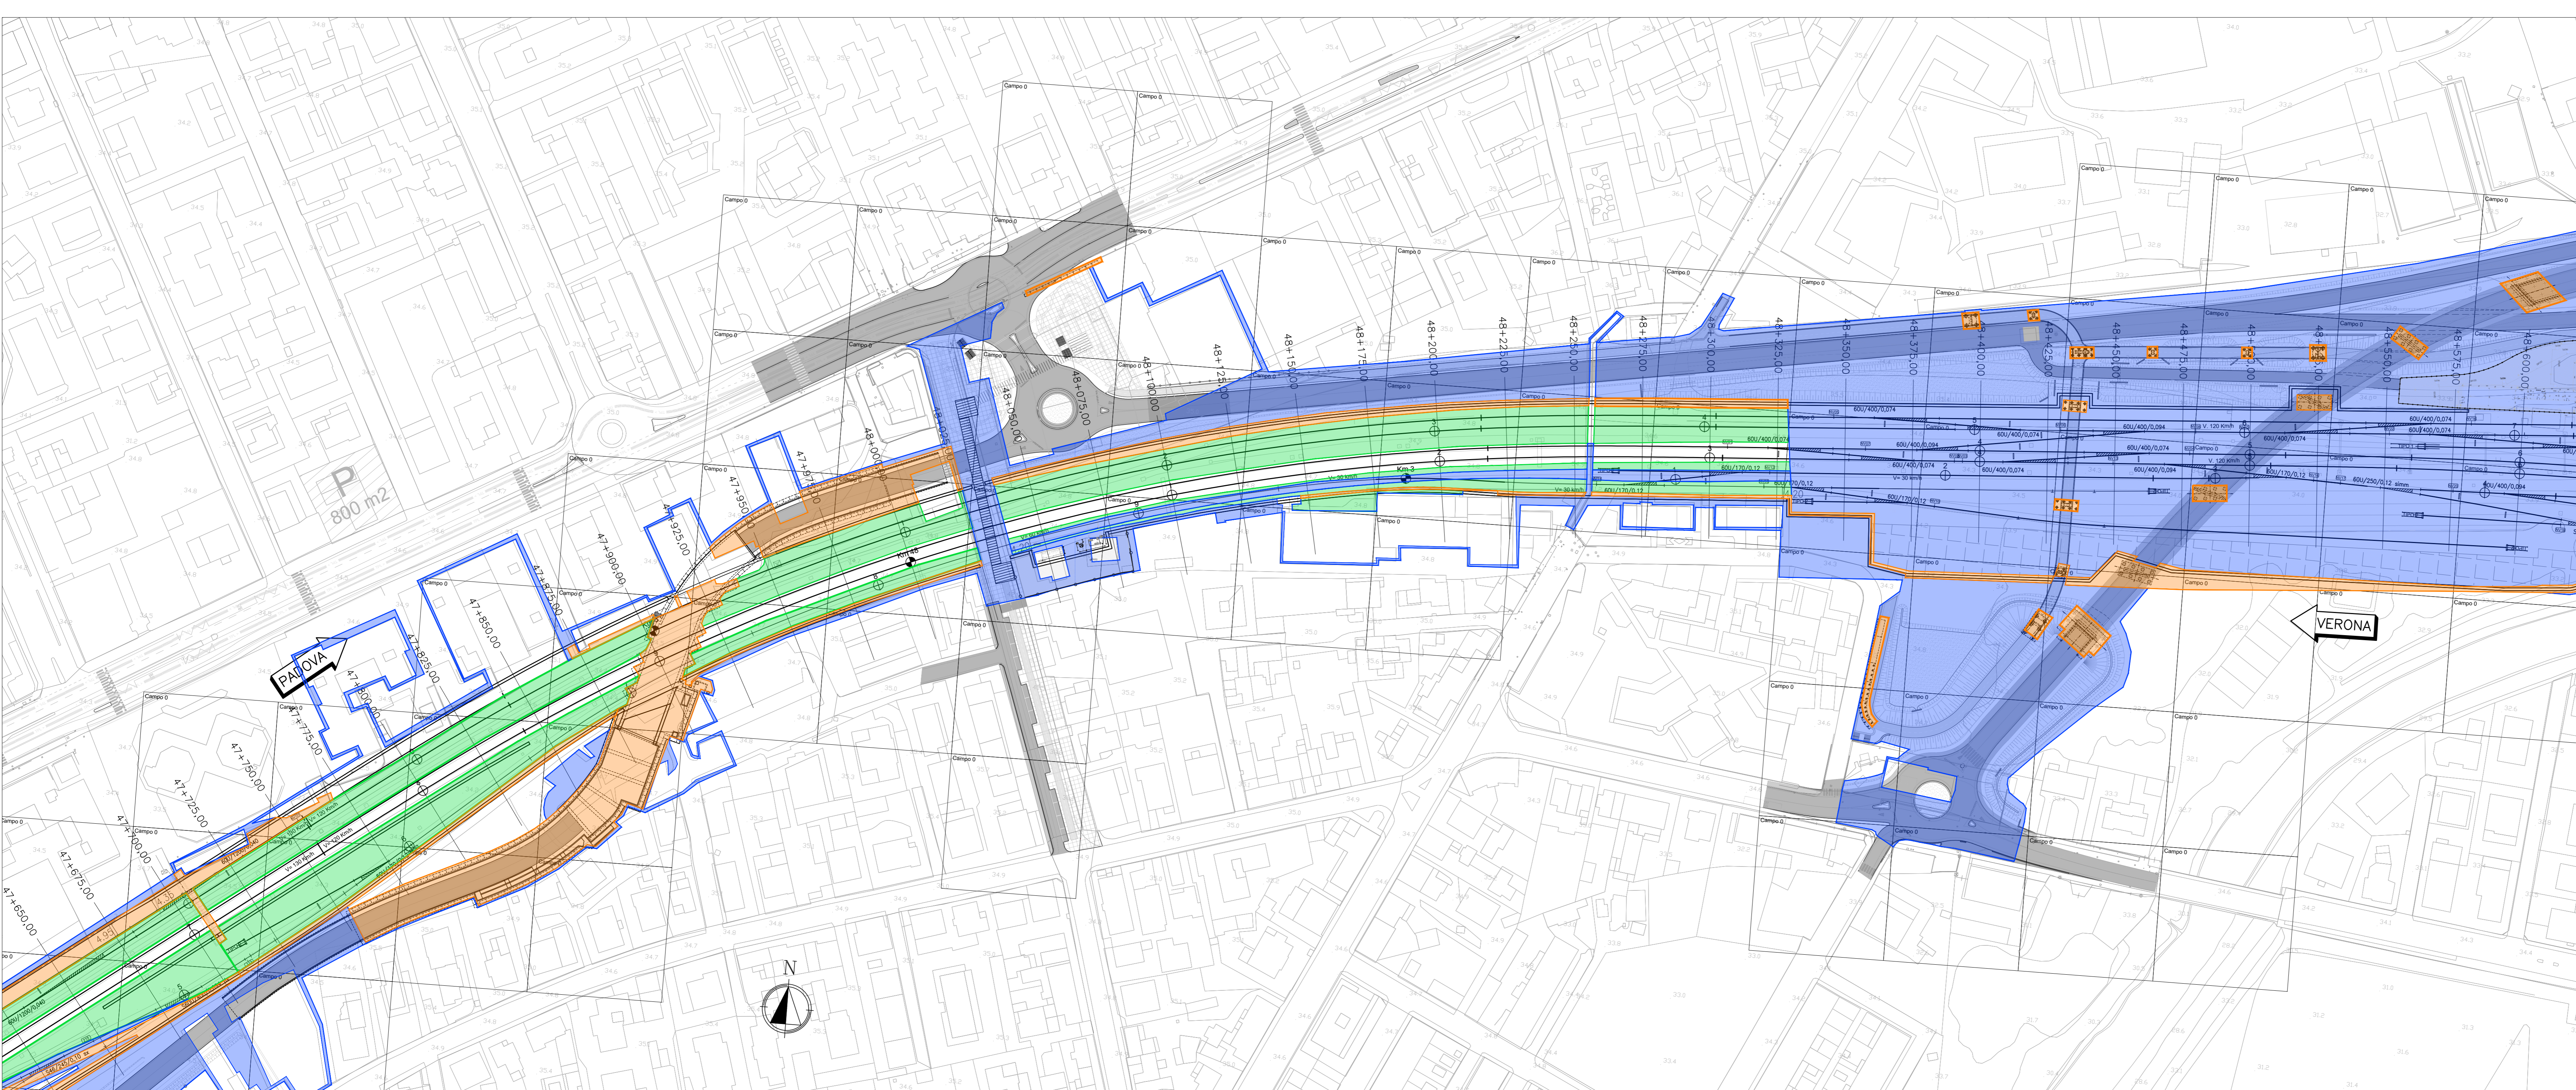
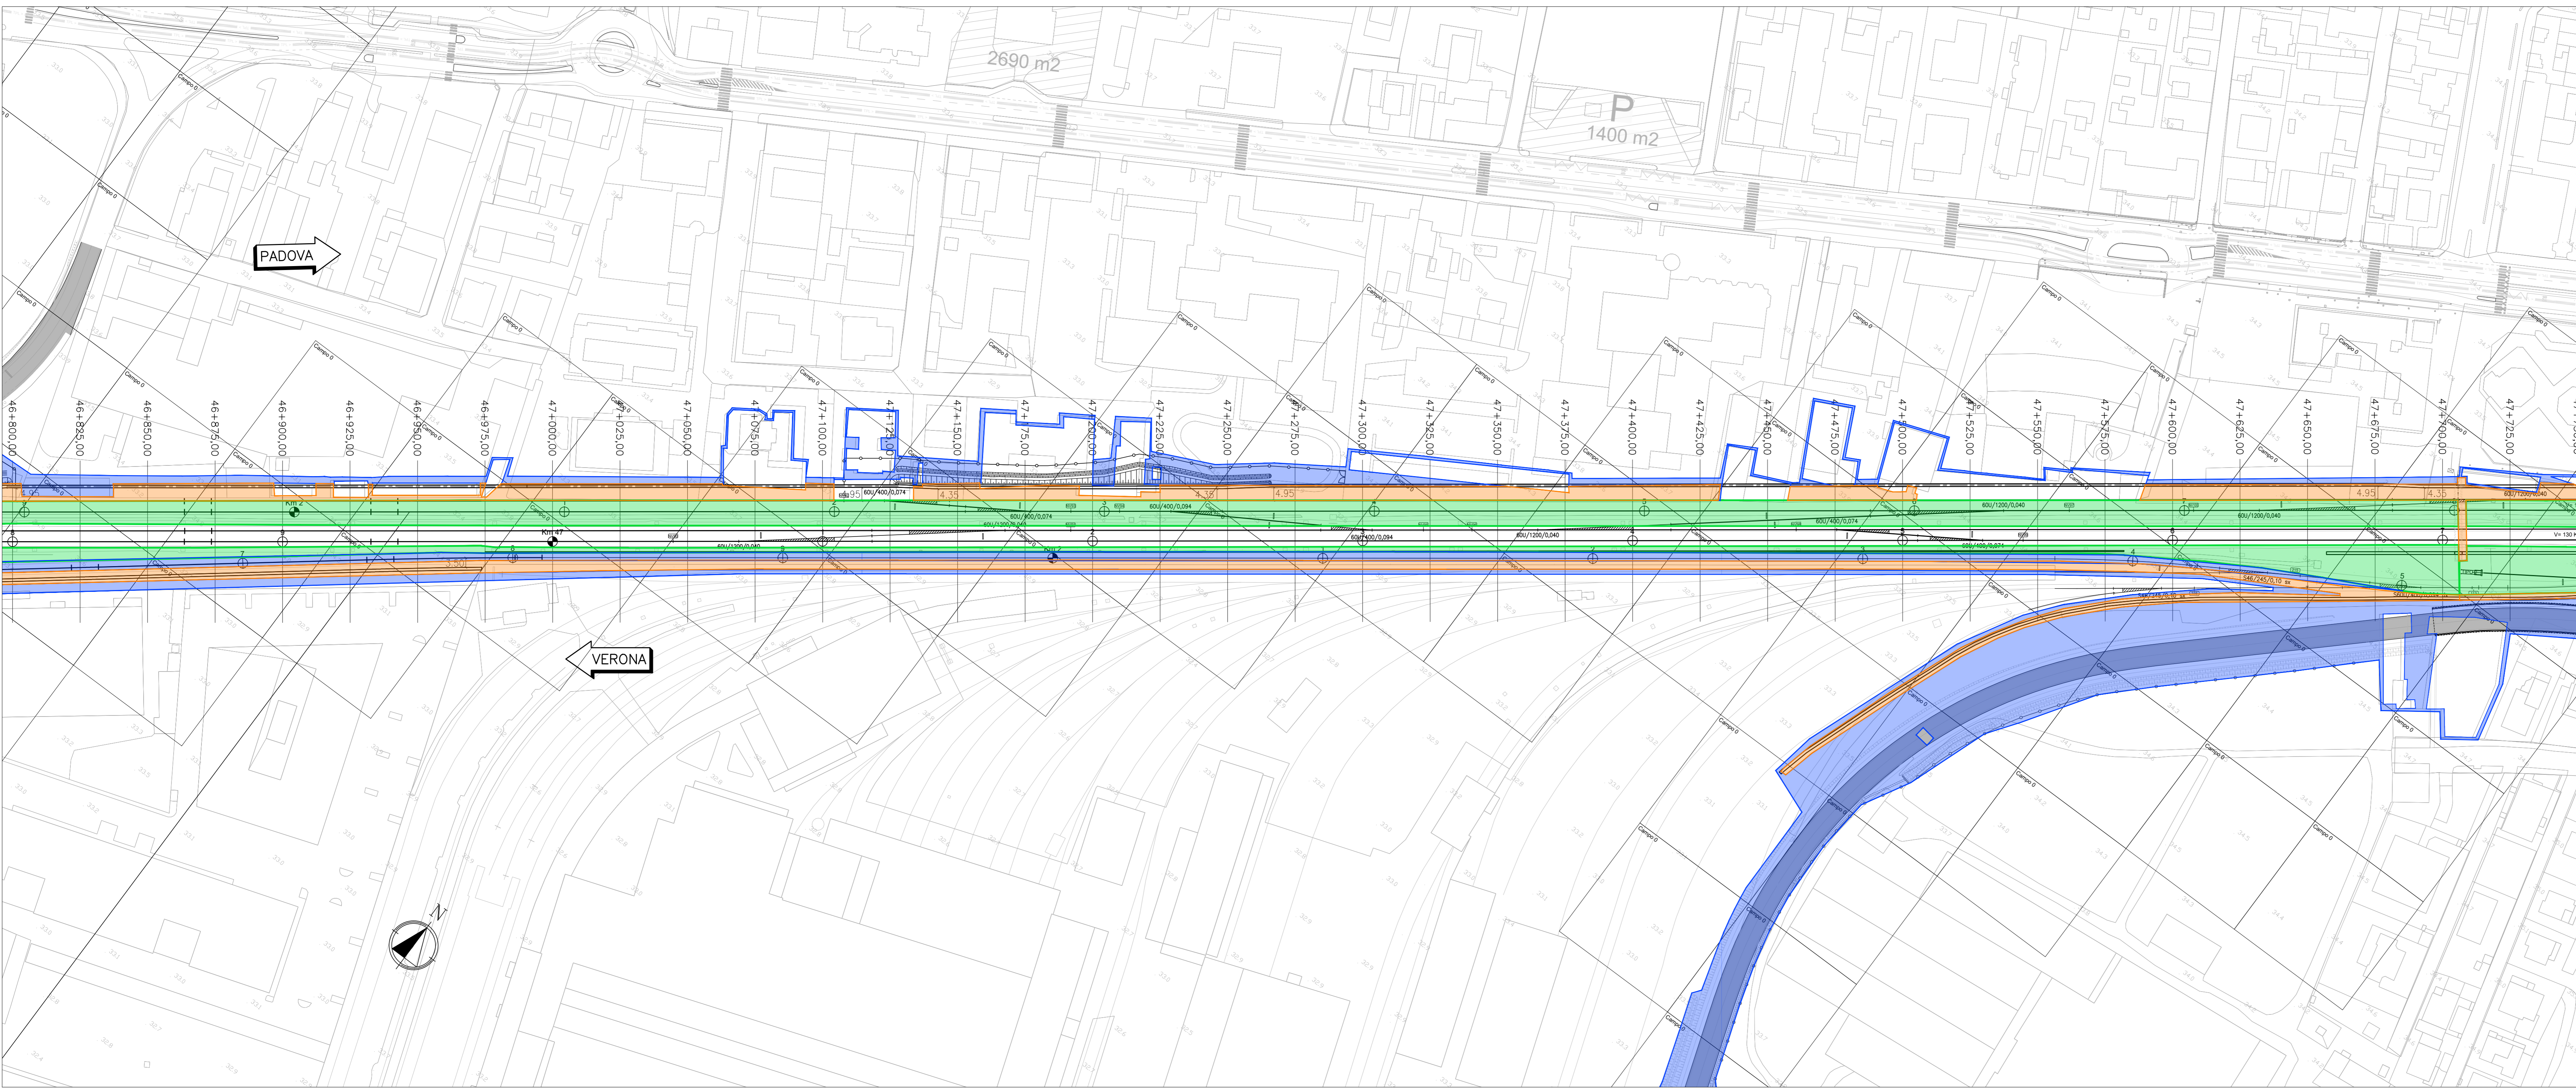


LEGENDA BST		
DESCRIZIONE BONIFICHE SISTEMATICA TERRESTRE	SUPERFICIE (mq)	NUMERO PERF.
BONIFICA ORDIGNI BELLCI SUPERFICIALE per la ricerca fino a 1,00 m di profondità dal p.c. da eseguirsi su tutta l'area interessata dai lavori per un'area di sicurezza di 1,50 m lungo il perimetro della predetta area. La bonifica di superficie è proporzionata a qualsiasi bonifica profonda.	578504	-
BONIFICA SISTEMATICA TERRESTRE CON PERFORAZIONI DI PROFONDITÀ FINO A 3,00 m. MAGLIA 2,80x2,80 m. PREVIA BONIFICA SUPERFICIALE	417744	53284
BONIFICA SISTEMATICA TERRESTRE CON PERFORAZIONI DI PROFONDITÀ FINO A 5,00 m. MAGLIA 2,80x2,80 m. PREVIA BONIFICA SUPERFICIALE	35029	4468
BONIFICA SISTEMATICA TERRESTRE CON PERFORAZIONI DI PROFONDITÀ FINO A 7,00 m. MAGLIA 2,80x2,80 m. PREVIA BONIFICA SUPERFICIALE	125731	16038

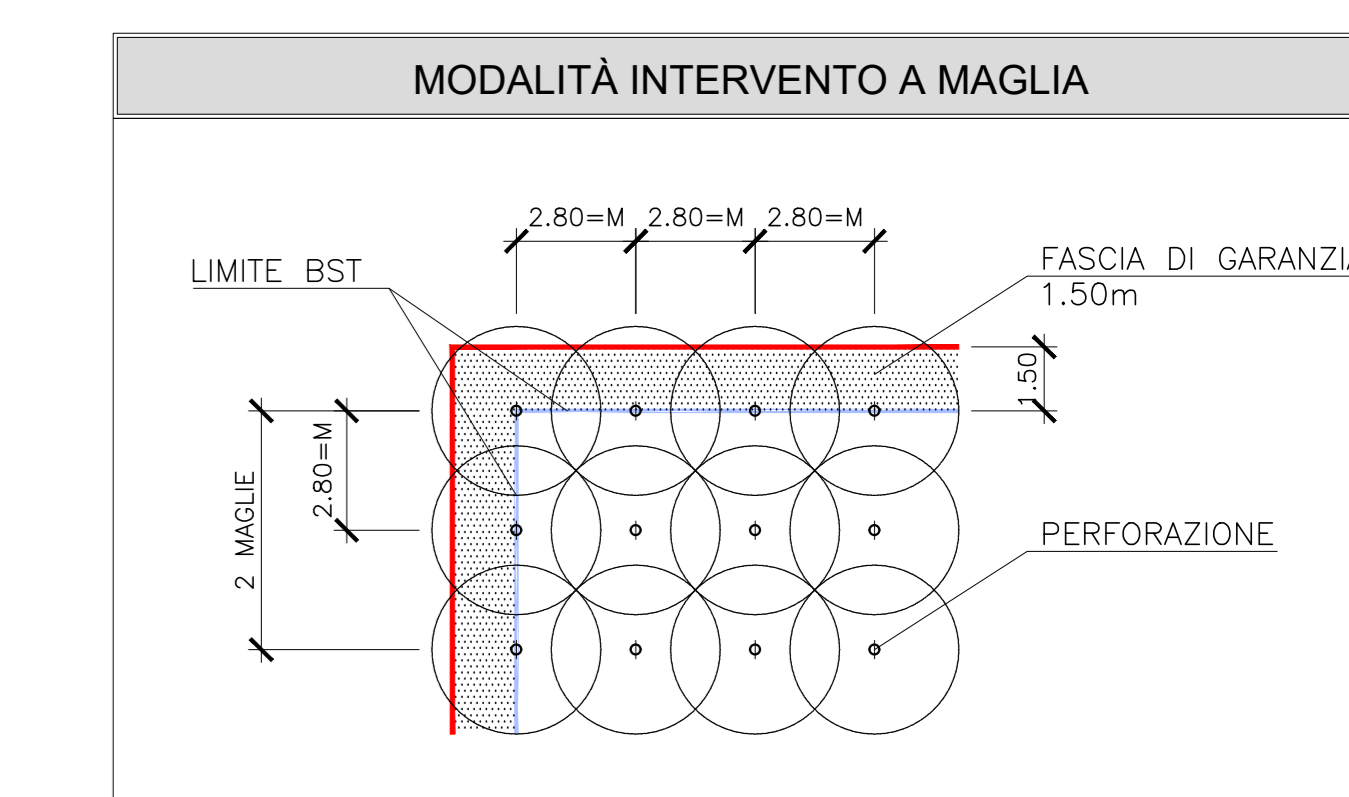

COMMITTENTE: **RFI** RETE FERROVIARIA ITALIANA GRUPPO FERROVIE DELLO STATO

ALTA SORVEGLIANZA: **ITALFERR** GRUPPO FERROVIE DELLO STATO

GENERAL CONTRACTOR: **ITICAV2**

INFRASTRUTTURE FERROVIARIE STRATEGICHE DEFINITE DALLA LEGGE OBIETTIVO N. 443/01

PROGETTO ESECUTIVO
LINEA AV/AC VERONA - PADOVA
SUB TRATTA VERONA - VICENZA
LOTTO FUNZIONALE II: ATTRAVERSAMENTO DI VICENZA
BONIFICA DA ORDIGNI BELLCI
BONIFICHE ESPLOSIVI DI LINEA

PLANIMETRIA DELLA BONIFICA SUPERFICIALE E PROFONDA - TAV 3

GENERAL CONTRACTOR		DIRETTORE LAVORI	
RTI bonifica	CONSORZIO IRICAV DUE		
IL PROGETTO È AUTORIZZATO	Ing. Paolo Carmona		
Data: 10/11/2023	Data: 10/11/2023	Data: 10/11/2023	SCALA: 1:1000

COMMESSA	LOTTO	FASE	ENTE	TIPO DOC.	OPERAZIONE	PROGR.	REV.
IN2L	21	E	I2	P7	BB0100	003	A

VISTO CONSORZIO IRICAV DUE		Data: 10/11/2023	
Progettazione:	Descrizione:	Redatto:	Verificato:
A	Prima emissione	10/11/2023	10/11/2023

File: IN2L_21-E-I2-P7-8801-00-003-A01.DWG CUP: J41E91000000009 n. Elab. CIQ: 991981446E